
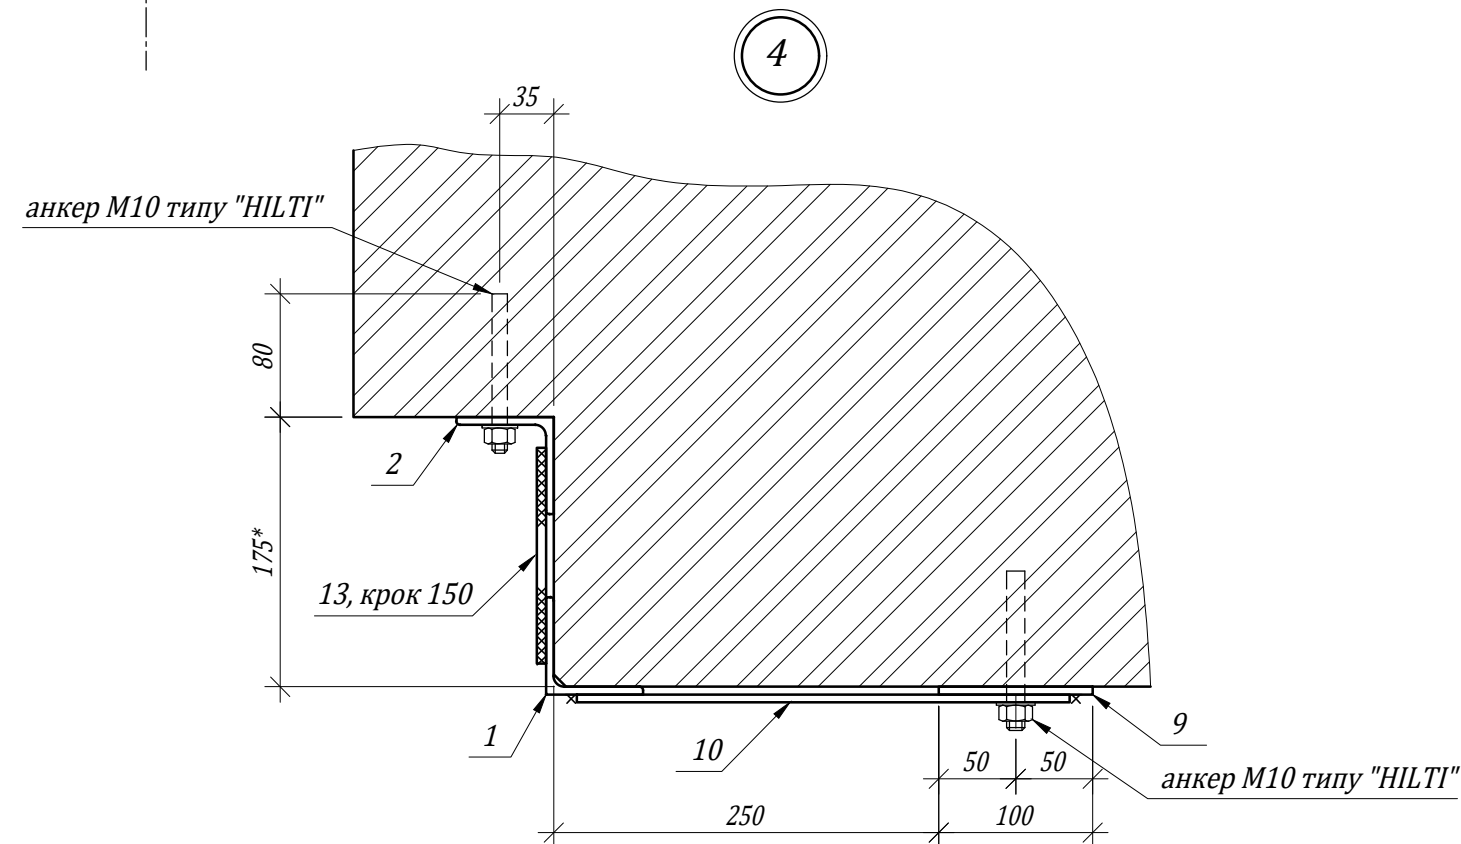
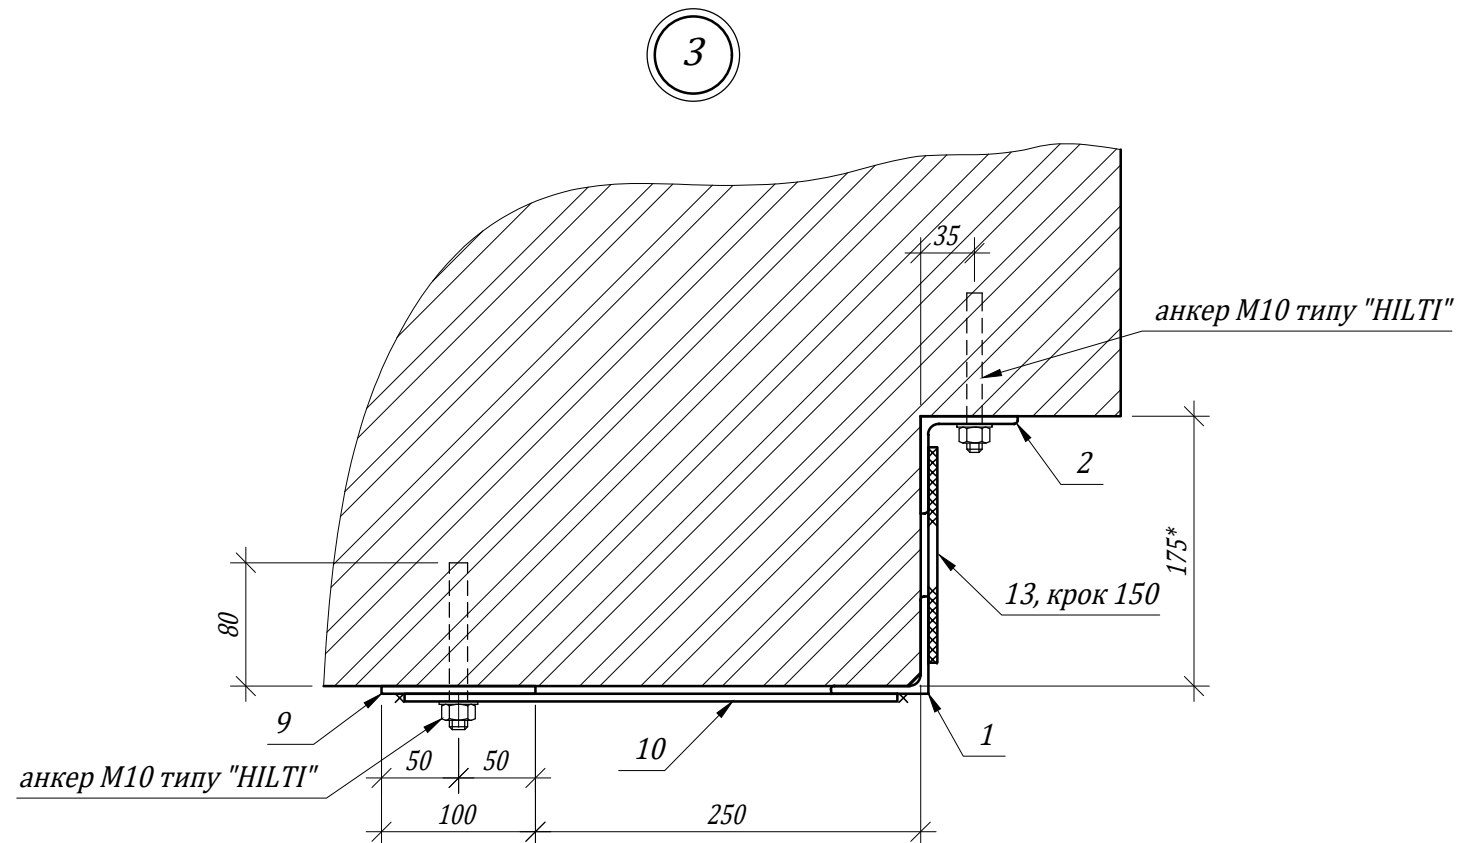


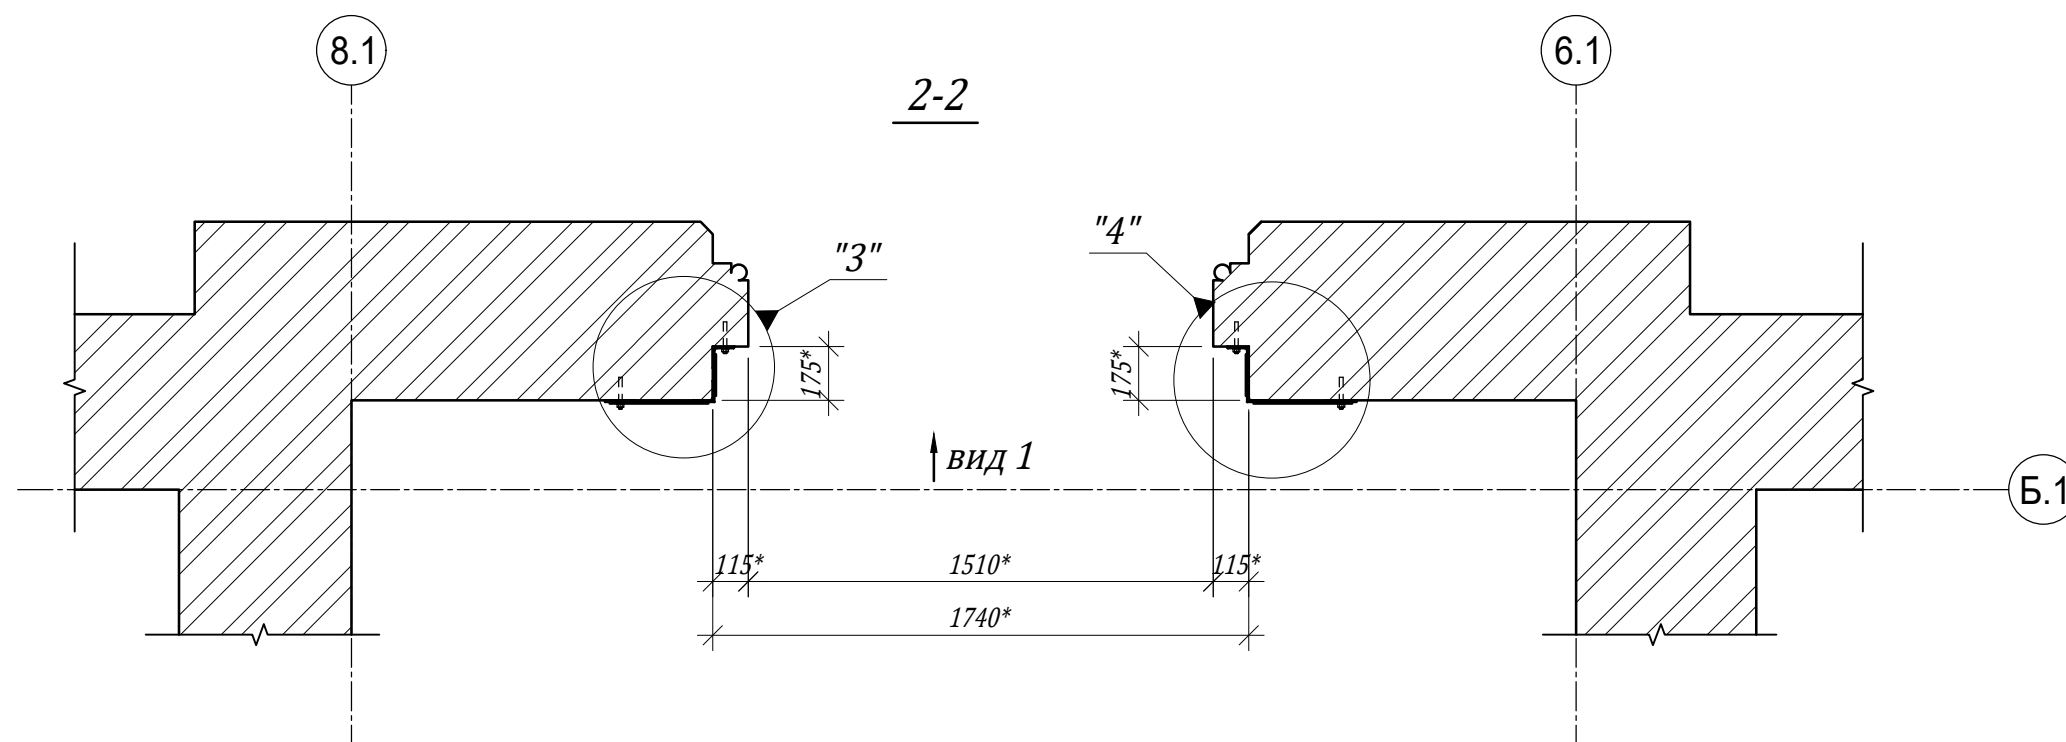

1. Даний аркуш читати разом з аркушами КБ -2, КБ -6.
2. Розміри позначені * уточнити по місцю .

змін.	кіл.	арк.	Ндок.	підпис	дата				
							стадія	аркуш	аркушів
гол.конст.		Лісоцький						4	
виконав		Демчук			2024р.	Схема підсилення дверного прорізу центрального входу. Переріз 2-2	ФОП Лісоцький Р. В. м. Львів		
перевірив		Лісоцький							