


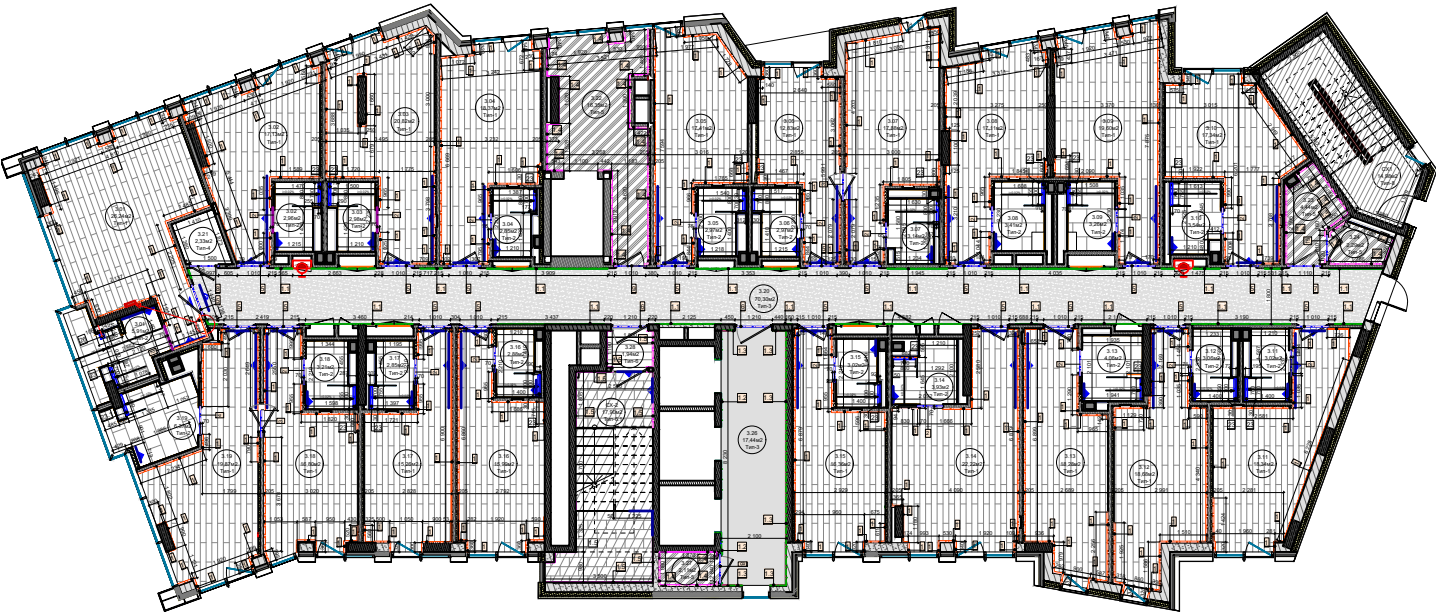

Відомість покриття підлоги 3.05

Назва приміщення	Тип покриття	Матеріал покриття	Розмір, мм	Зображення на плані	Площа, м2	Примітка
3.05	Тип-1	Вінілова плитка, Pergo (дуб Kendal, дошка). Код V3 107-40021	1251x187x4,5		17,41	

Тип підлоги	Схема типу підлоги	Дані елементів підлоги
1		1. Вінілова плитка Pergo (дуб натуральний сатліп, дошка) 1251x187x4,5 мм - 4,5 мм; 2. Профільована підлога - 2,0 мм; 3. Самовирівнююча суміш Ceresit CN69 (обов'язково) - 8,5 мм; 4. Цем./піщ стяжка М 100 з фіброю (підготовка під чистову підлогу) за технологією "плаваюча підлога" армована сіткою Ø4 100x100 - 60,0 мм; 5. Плівка поліетиленова - 1 мм; 6. Підкладка під стяжку - Isophon Acouflex 4 мм (Україна) - 4 мм; 7. Армований бетон С 25/30/ Reinforced concrete C 25/30 - 220 мм;