


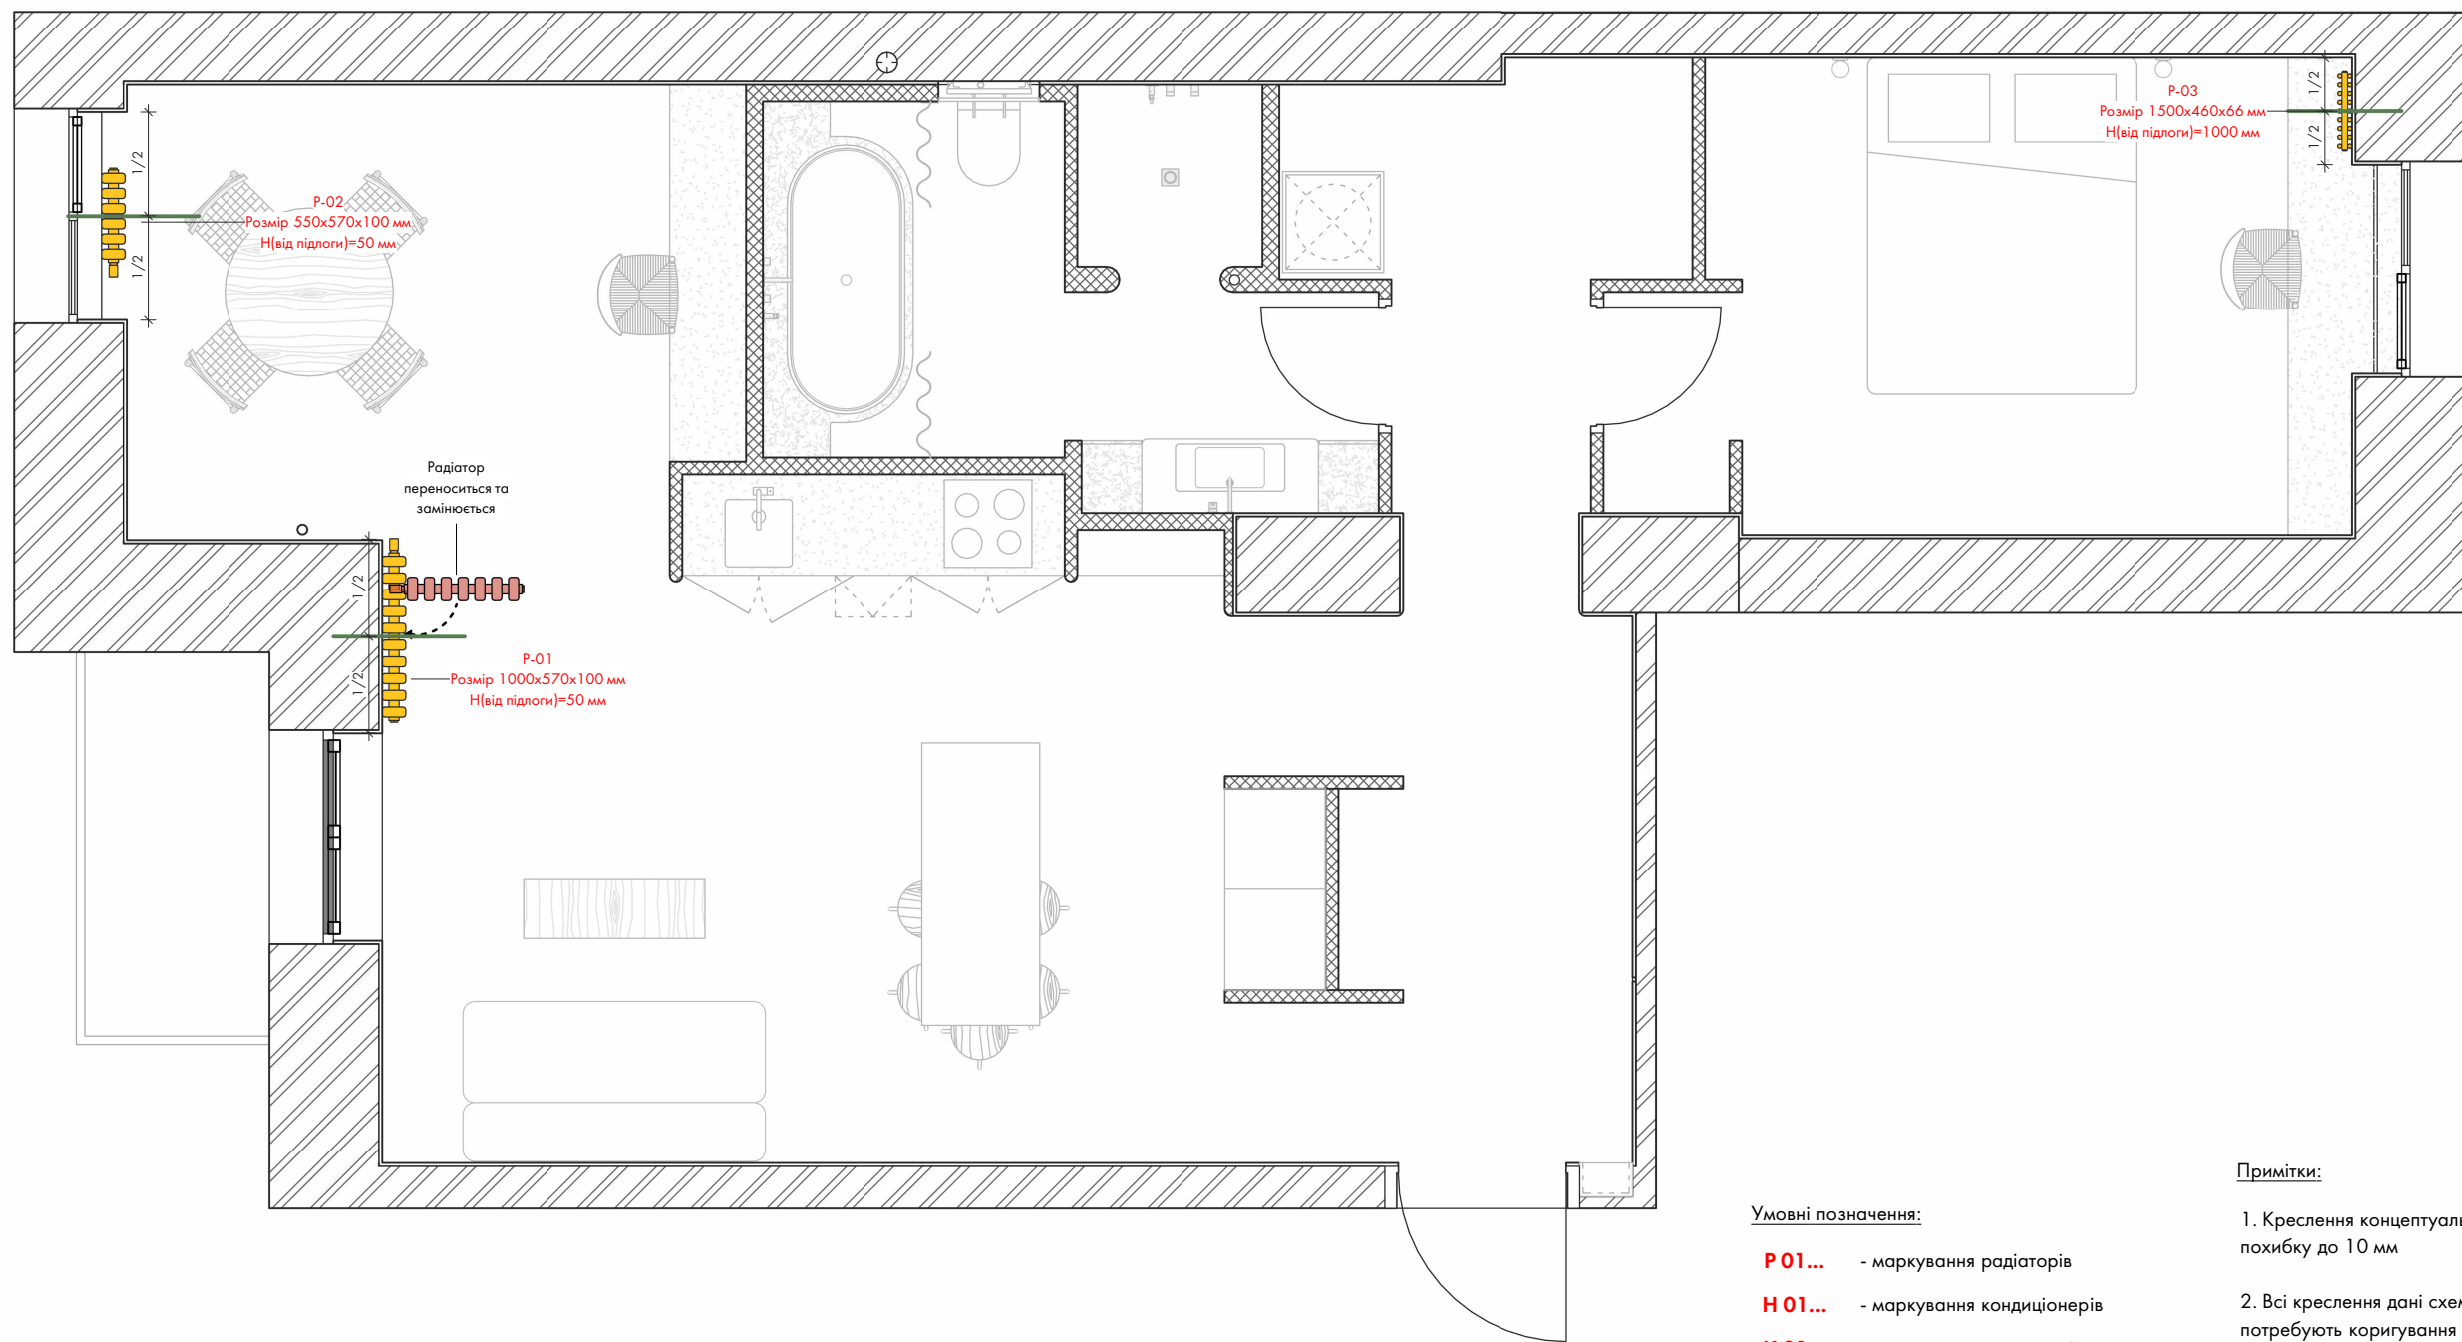

Умовні позначення:

- P 01...** - маркування радіаторів
- H 01...** - маркування кондиціонерів
- K 01...** - маркування конвекторів
-  - зона електричної теплої підлоги
- $\frac{1}{2} \setminus \frac{1}{2}$ - еквівалентний (рівний) розмір, розміщення по центру
-  - терморегулятор / термостат теплої підлоги

Примітки:

- Креслення концептуальне, може містити похибку до 10 мм
- Всі креслення дані схематично та потребують коригування фахівцем при неспівпадінню розмірів на місці
- Висоти прорізів надані від чистового рівня підлоги
- На плані вказані монтажні прорізи
- Розміри та розташування лючків обов'язково узгодити
- Червоним позначено критичні розміри