



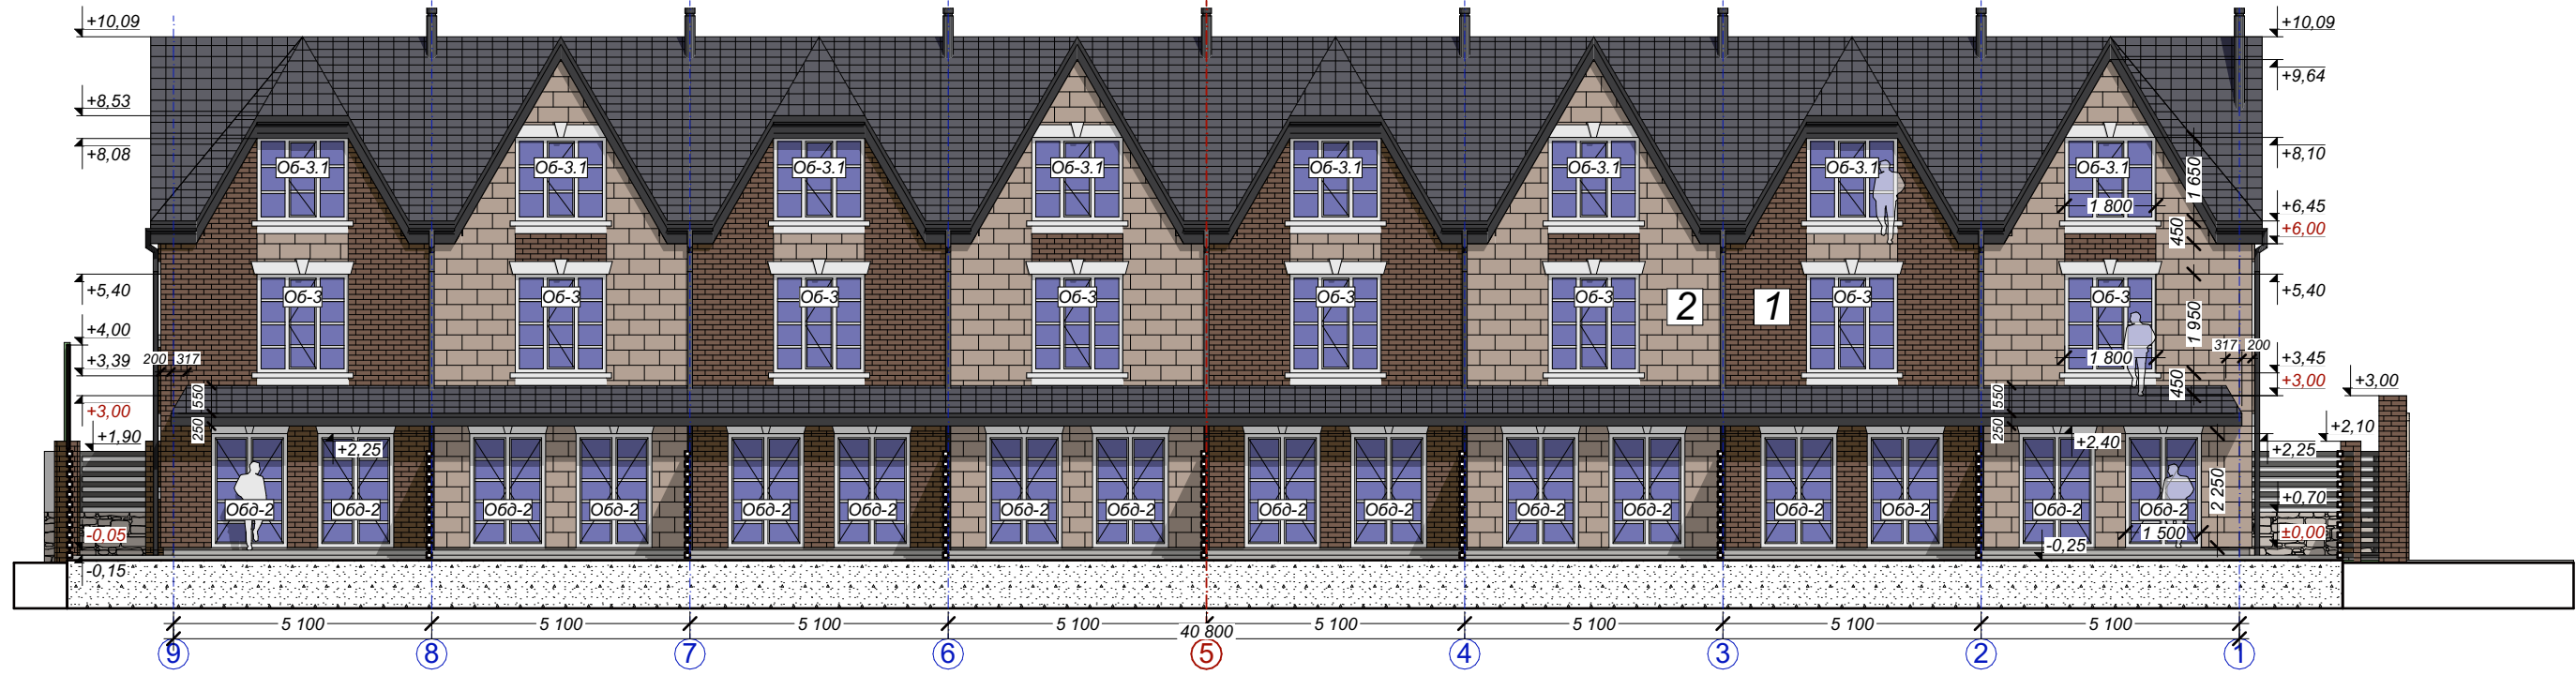

Фасад №2 (В-А) Зліва (в"їзд)

Фасад №3 (9-1) Двір

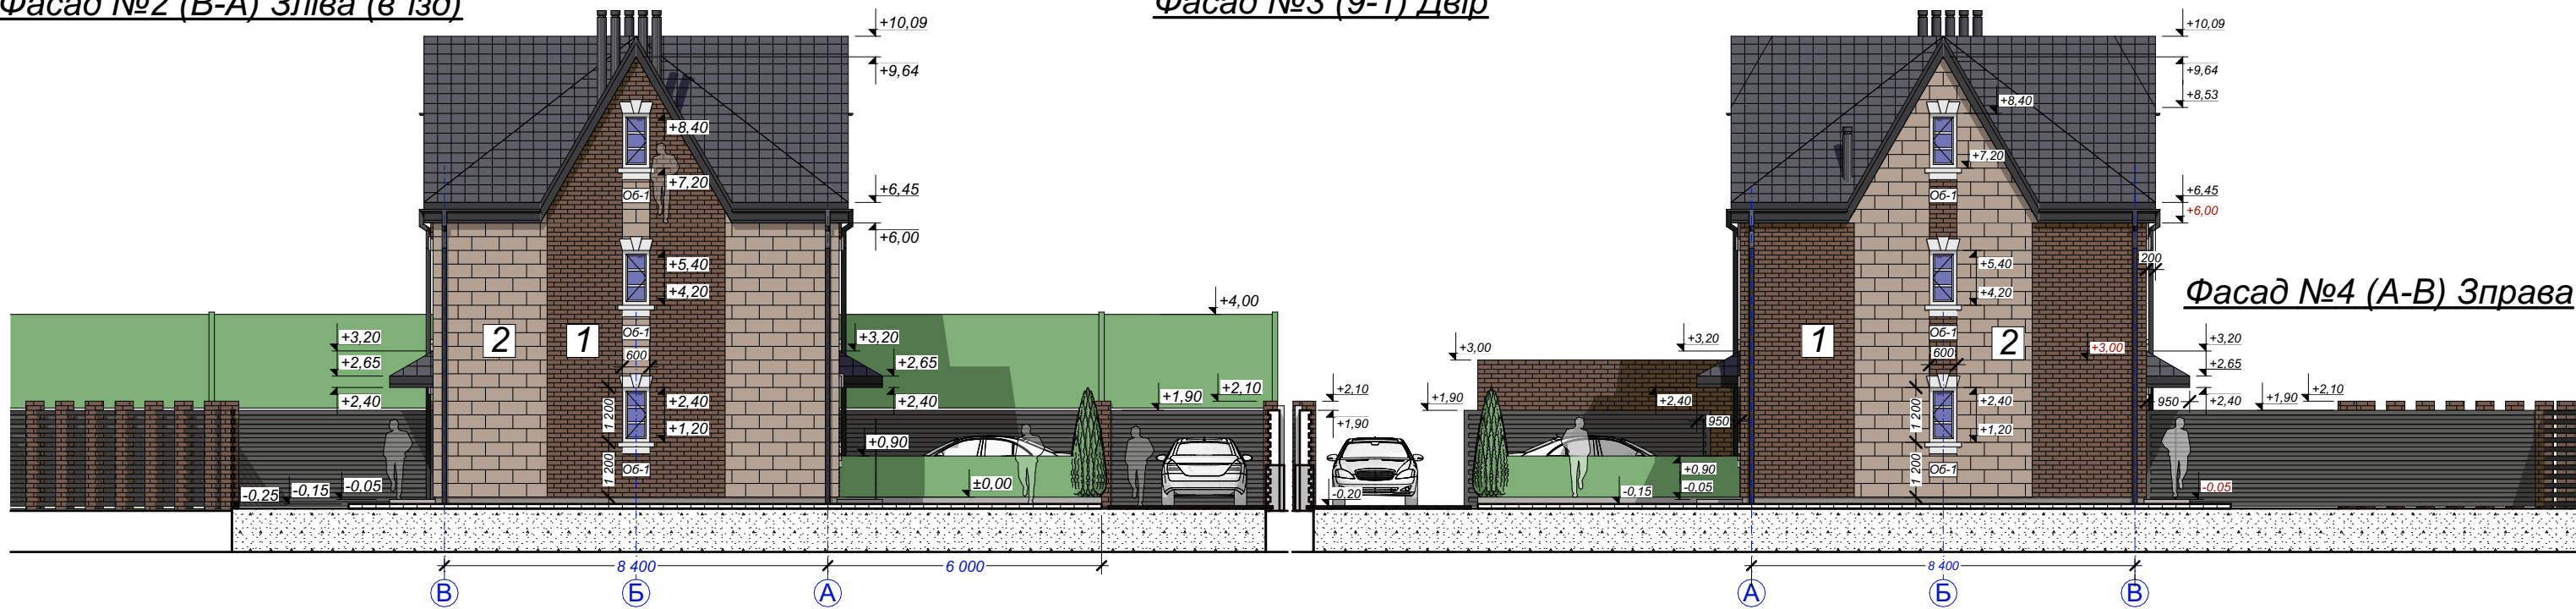

Фасад №4 (А-В) Зправа



Клінкер Scandiano Rosso Elewacja 6.6x24.5
040429 Польща Paradyz Ceramica



Фасад №1 (1-9) Вхід