



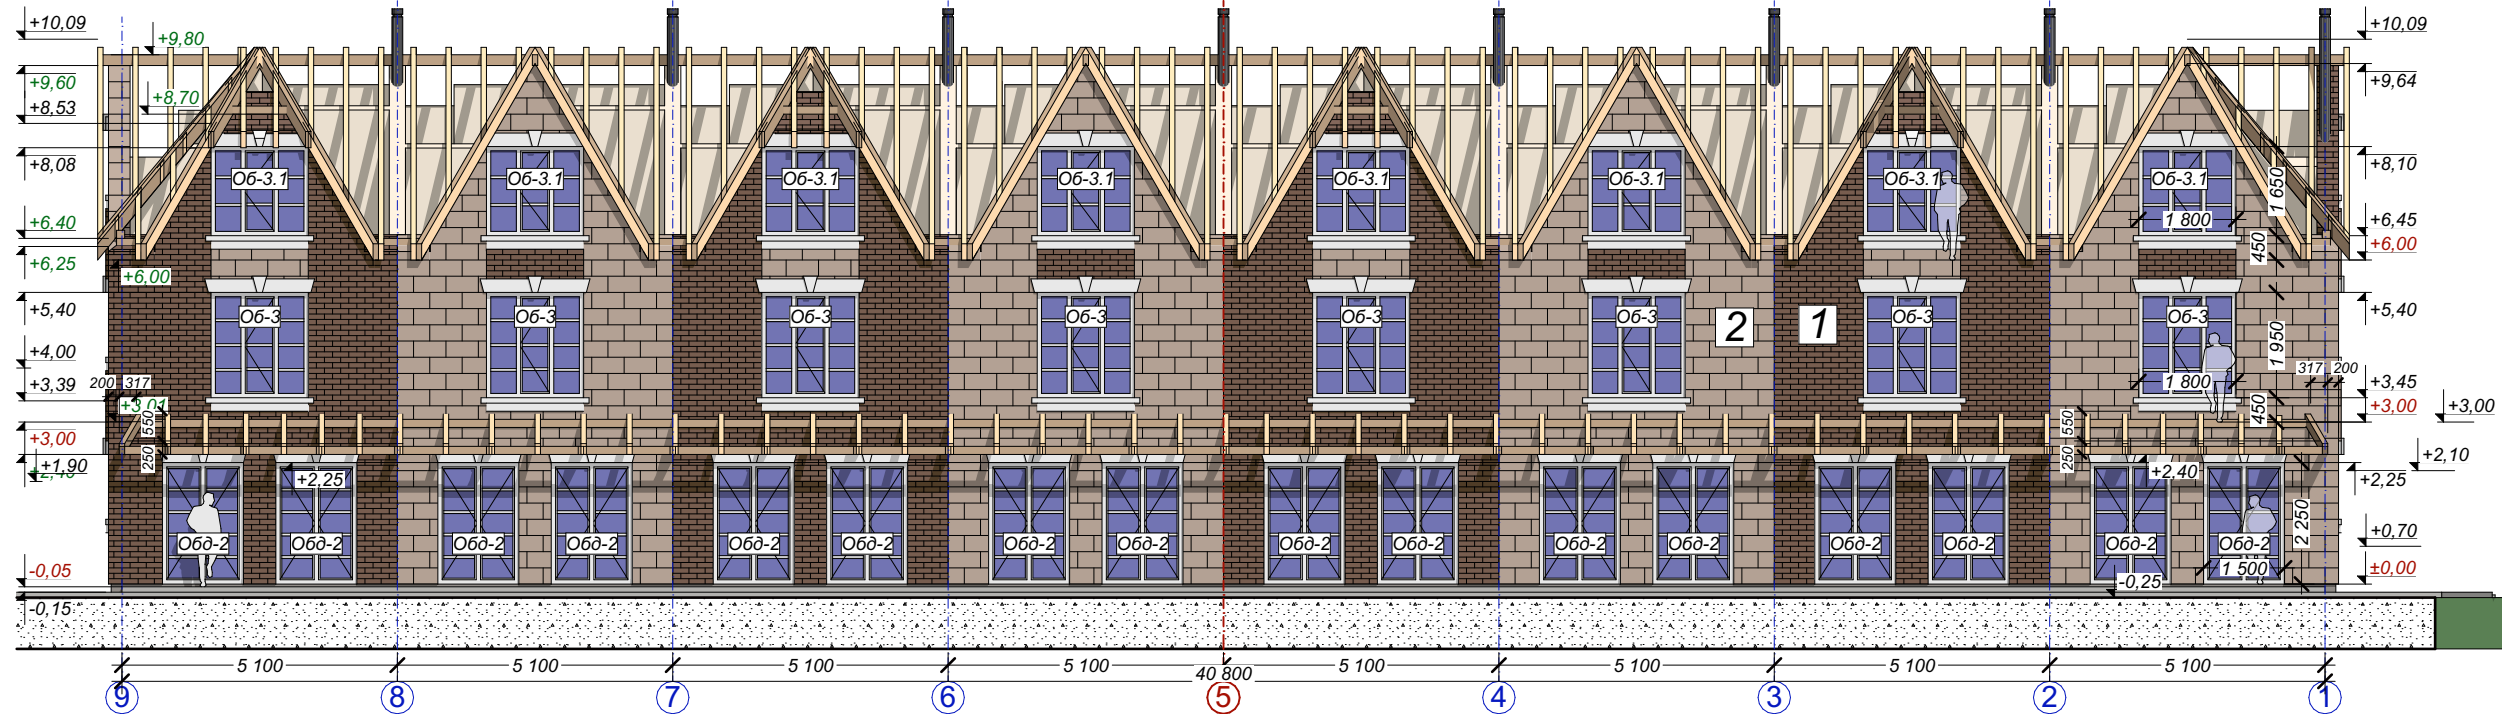


Фасад №3 (9-1) Двір

Фасад №2 (В-А) Зліва (в'їзд)

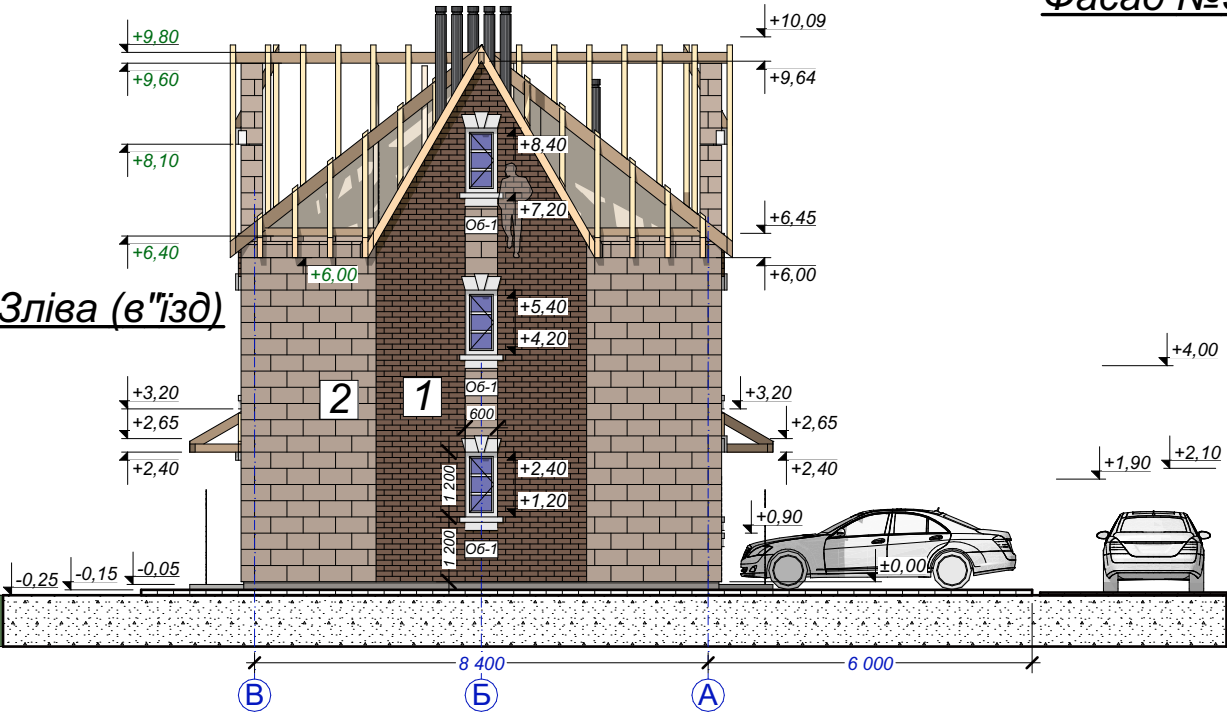

Фасад №4 (А-В) Зправа

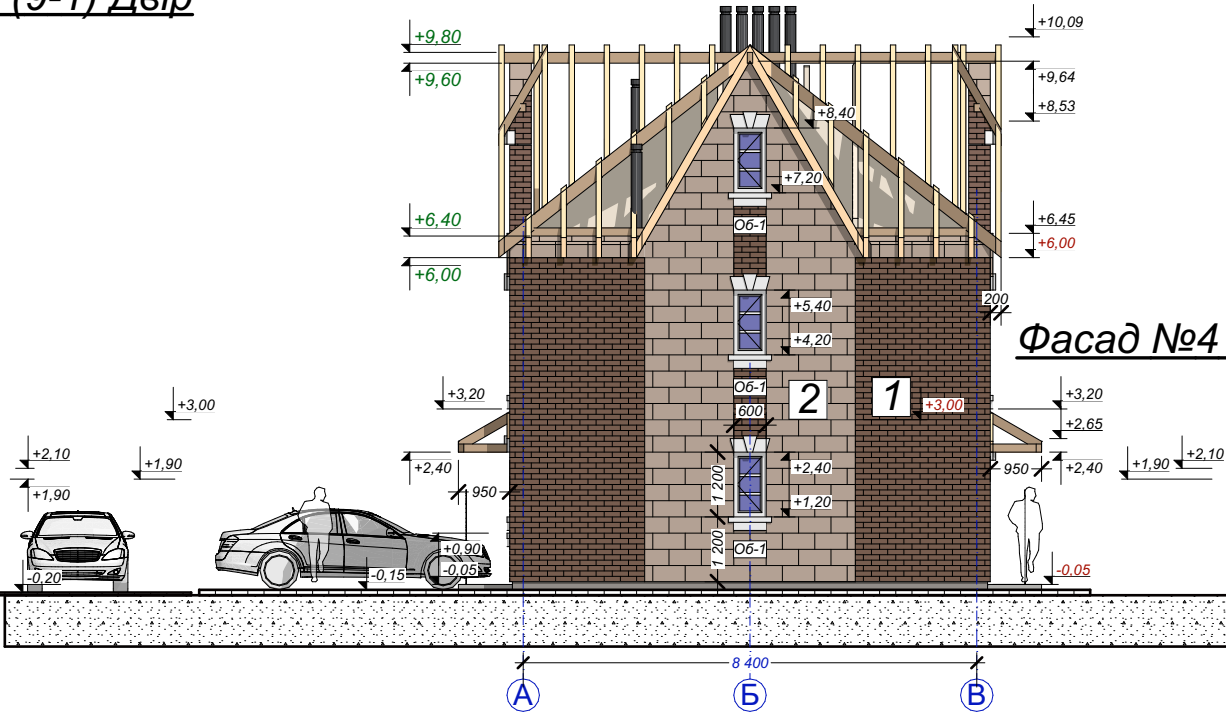

Фасад №1 (1-9) Вхід

М 1:140 5-6

КАРКАС-фасады 1042-4Ві