



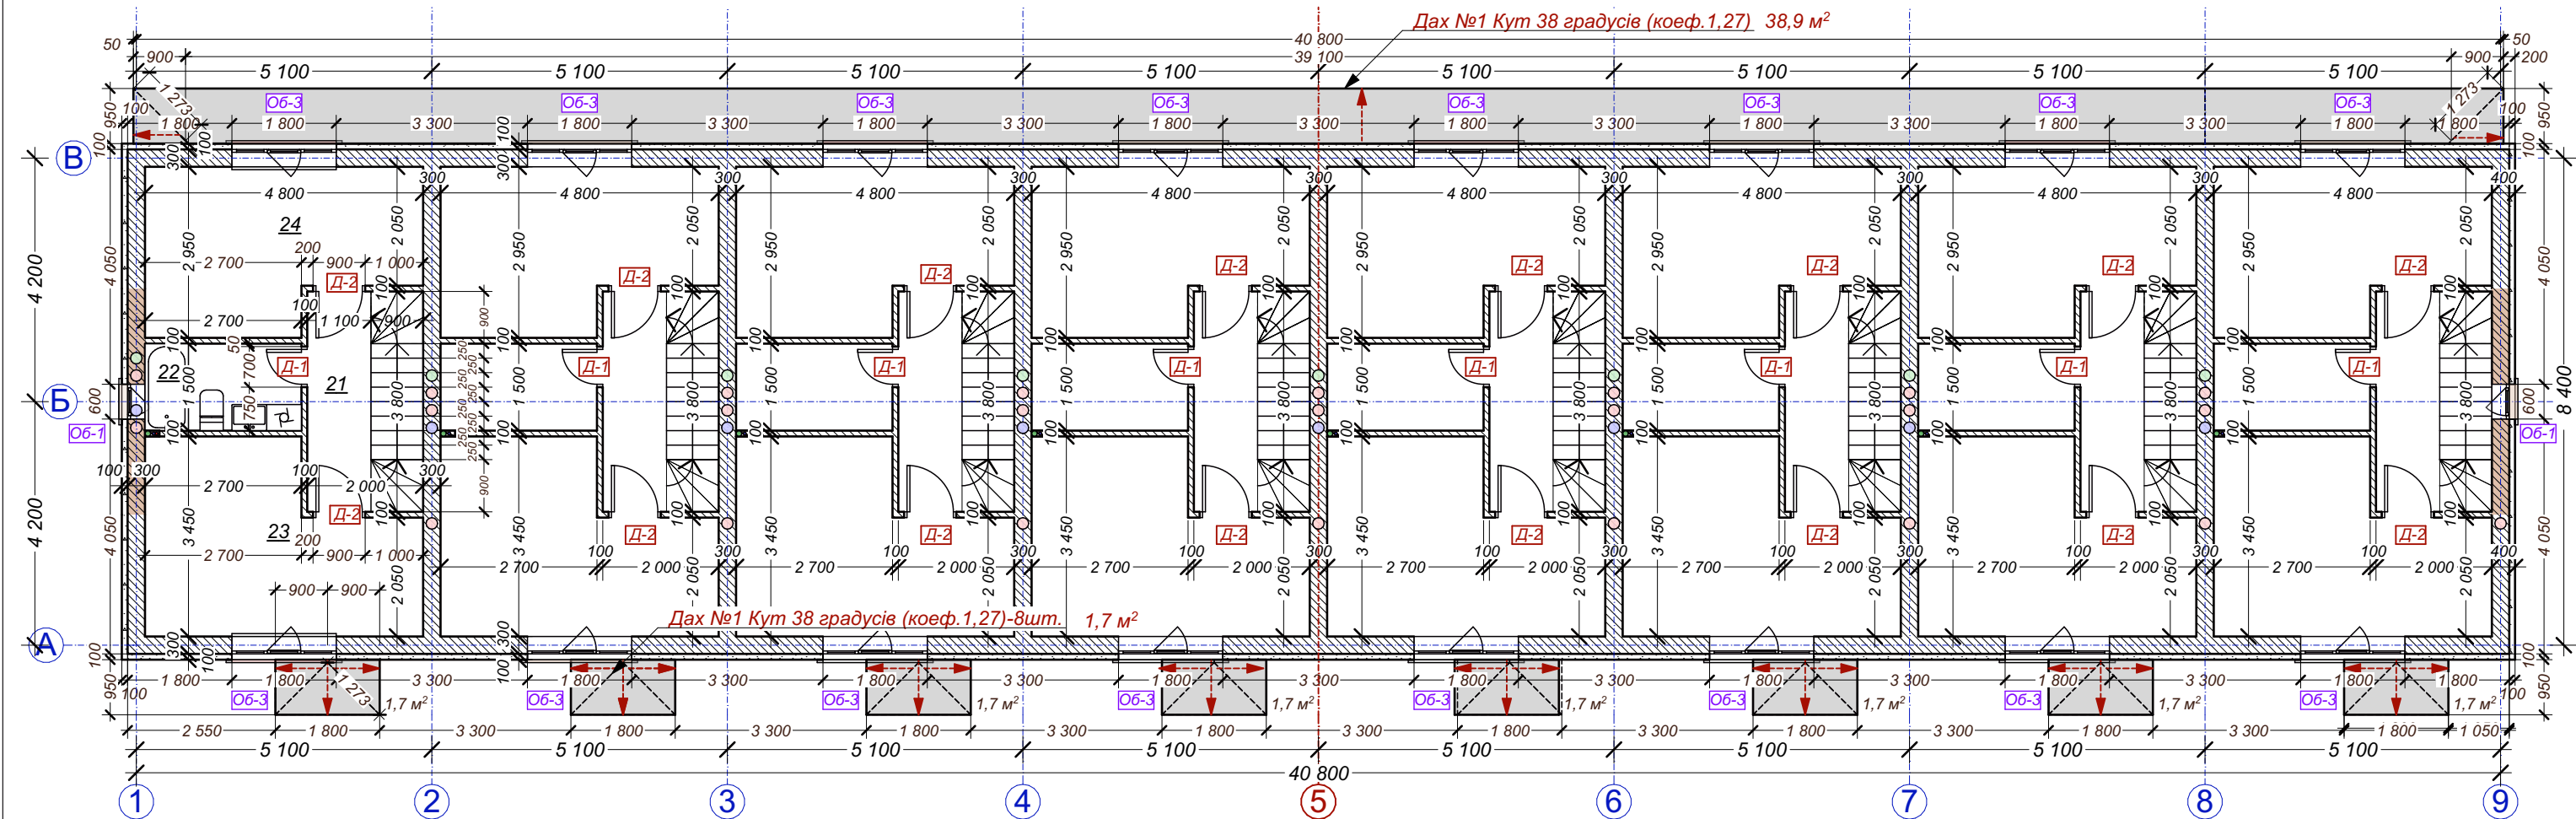

План 2-го поверху (+3.00)

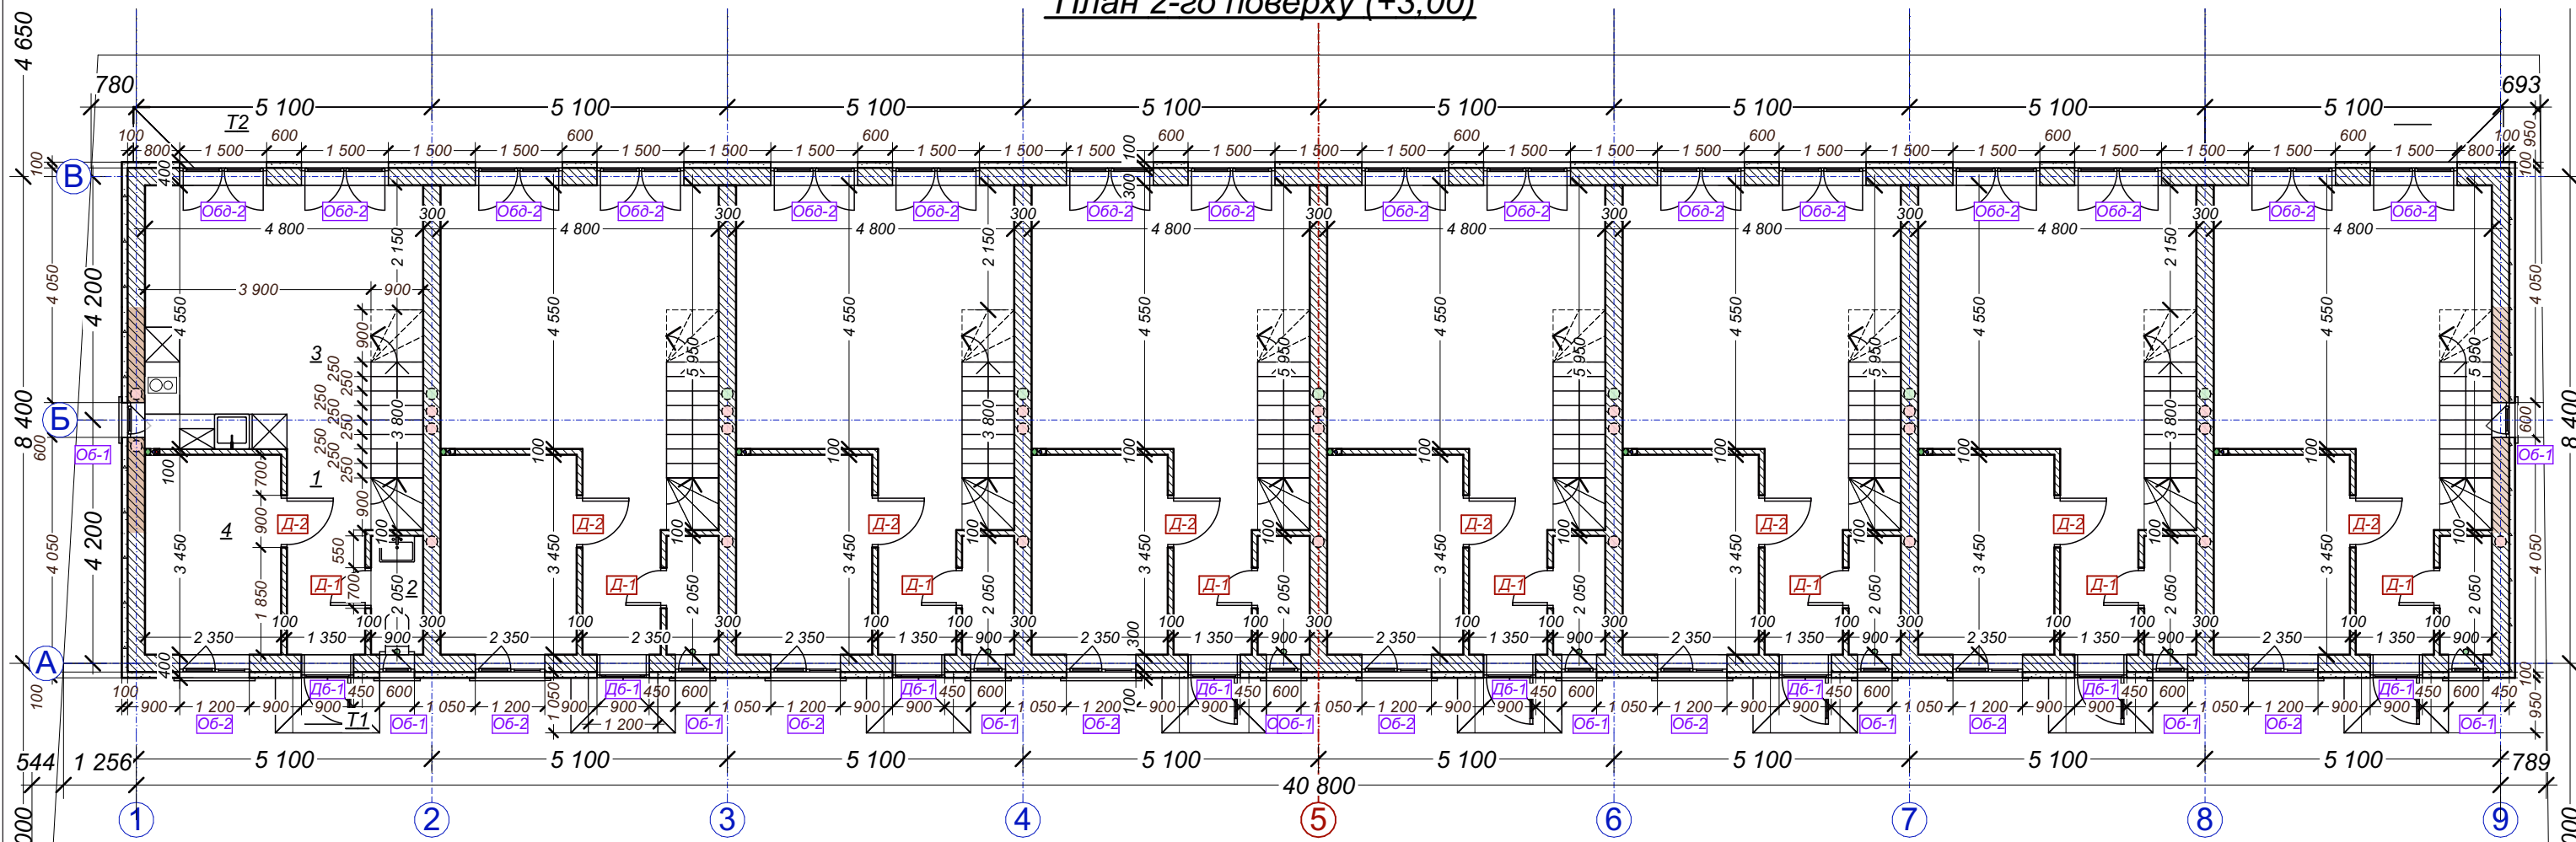

План 1-го поверху (+0.00)

- 400 - Газоблок-300мм
- 300 - Утеплитель минераловатный-100мм
- 300 - Газоблок-300мм
- 150 - Газоблок-100мм