



Поз. позначення	Найменування	Кількість	Примітки
Д-1	Ворота металеві, ШхВ=2500х2000 мм	1	
В-1	Вікно, ШхВ=960х500 мм	1	
		1	

- Перелік ремонтних робіт:
- Ремонт підлоги:
 - улаштування гідроізоляції підлоги
 - улаштування стяжки з цементно-піщаної суміші
 - фінішне покриття підлоги - фарбування
 - Ремонт стін:
 - демонтаж старої штукатурки
 - оштукатурювання стін
 - фінішне покриття - фарбування
 - Ремонт стелі:
 - видалення старої побілки
 - зароблення тріщин в швах панелей
 - фінішне покриття фарбування
 - Заміна вікна:
 - демонтаж старого вікна
 - встановлення нового вікна та витяжки у існуючому віконному отворі
 - встановлення підвіконня та зовнішнього карнізу.
 - зароблення відкосів зовні та в середині.

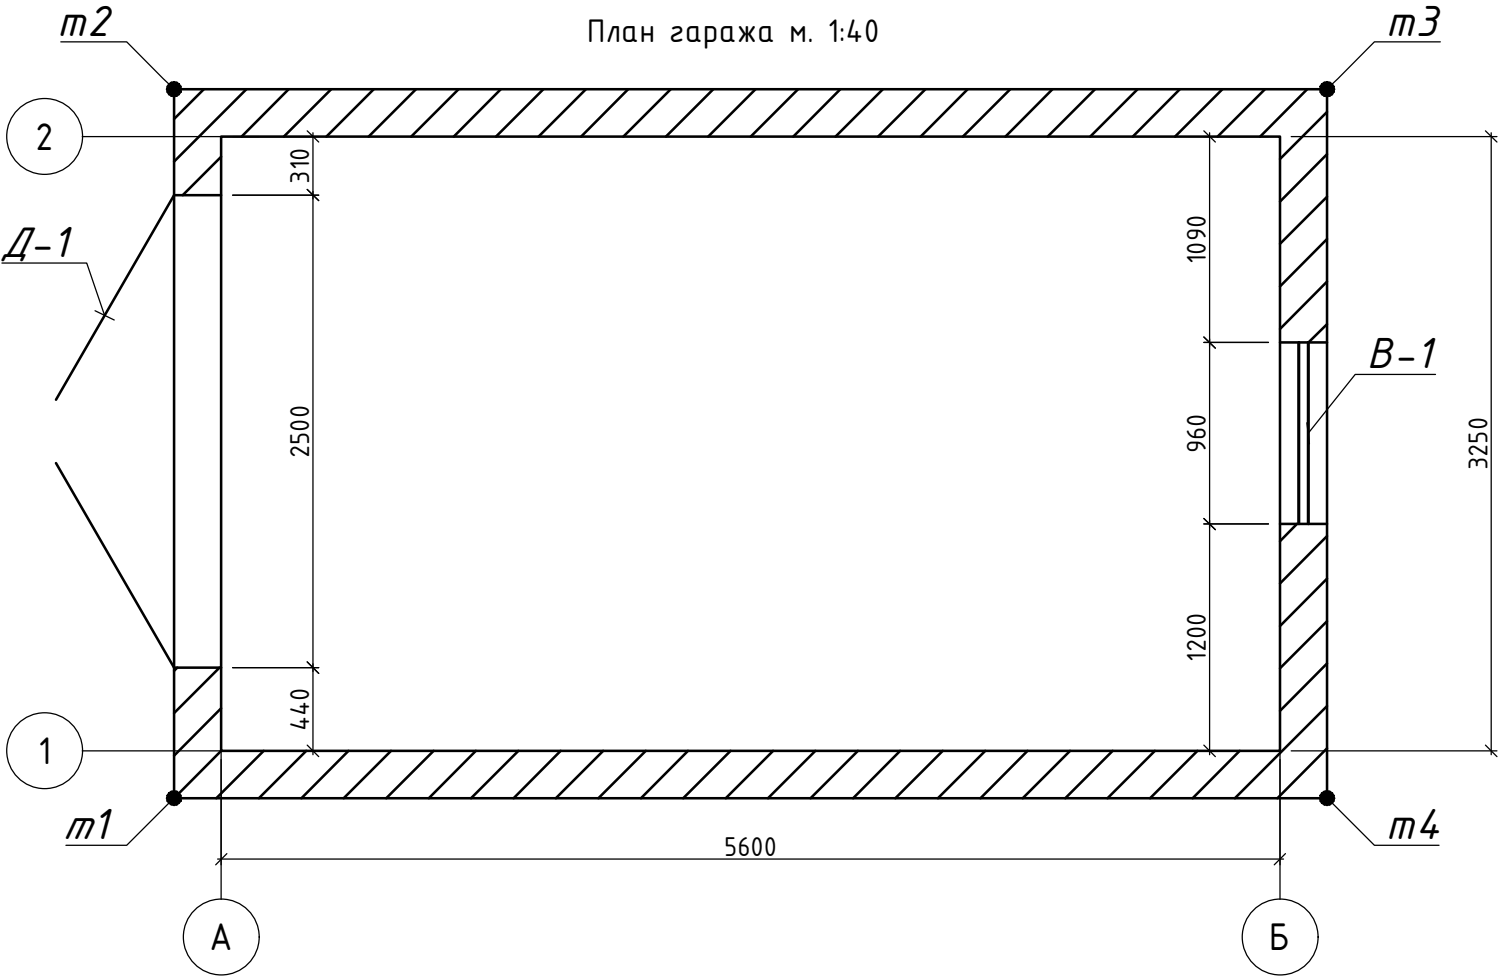

Розгортка стін гаража, м. 1:50

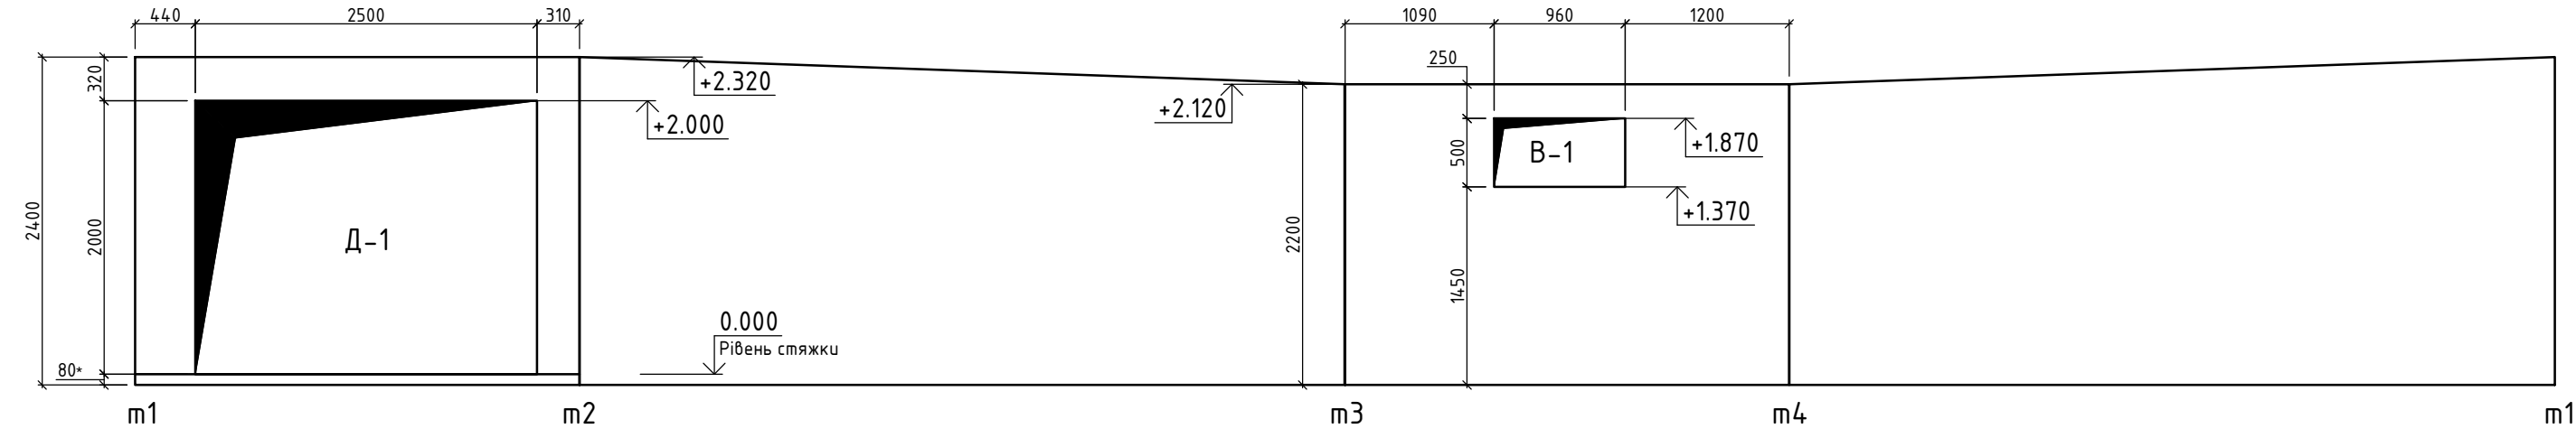

- Примітки:
- Матеріал стін - цегла.
 - Розміри вказані на кресленні для довідок. Перед початком робіт уточнити.
 - Основні показники:
 - Площа підлоги/стелі - 18,2 м²
 - Площа стін - 35,5 м²
 - Глибина стяжки 50-100 мм

УВАГА!
Під даним гаражем знаходиться також гараж - потрібно передбачити заходи, щоб не затопити сусідній гараж з низу.

Зм.	Кільк.	Арк.	№ док.	Підпис	Дата	Гараж			
						Обмірочні креслення.			
Г.І.П.						РП	1	1	
Н.контр.						План приміщення			
Перевірив									
Розробив									