



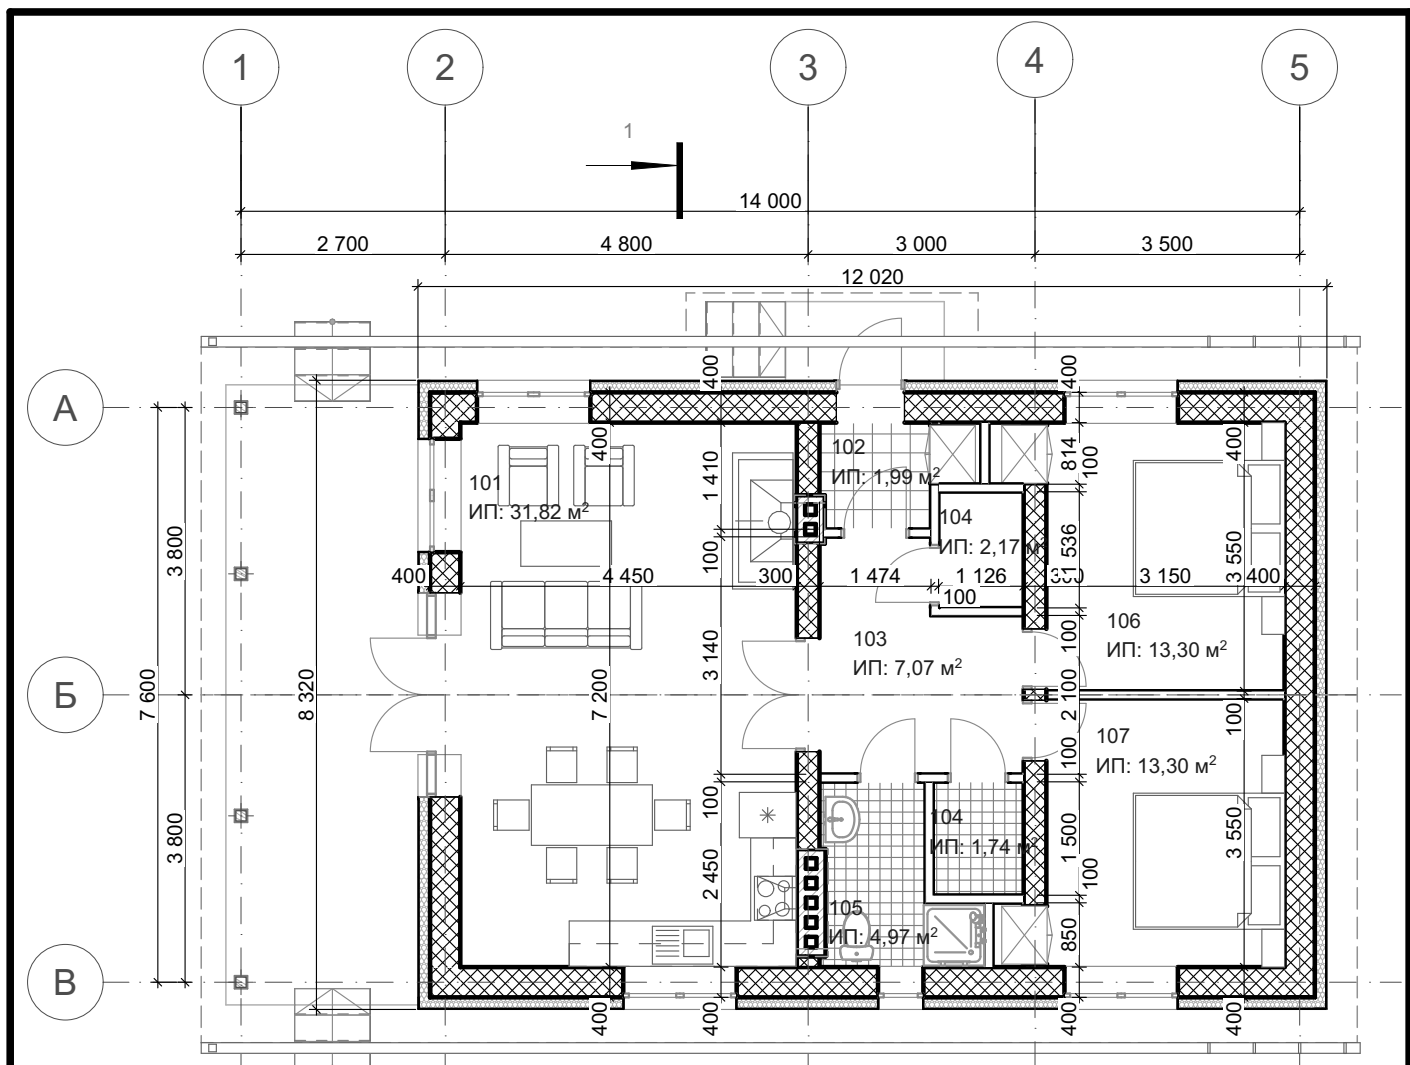

№	Наименование	Площадь
101	Гостина-кухня	31,82
102	Тамбур	1,99
103	Коридор	7,07
104	Кладова	1,67
104	Тех прим.	1,74
105	Санвузел	3,90
106	Спальня	11,04
107	Спальня	11,04
		70,27 м ²

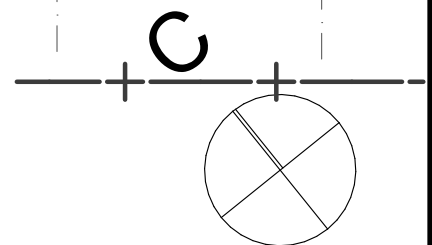

						186-AP		
						Харків, садове товариство ХАЗ. проспект Науки 65		
Изм.	Кол.уч.	Лист	№Док.	Подп.	Дата	Забудова ділянки у садоводчеському товаристві ХАЗ №1086		
						Лист		
						Стадія	Лист	Листов
						Ескізний проект	03	
						Приватне підприємство "СТРОФ"		