


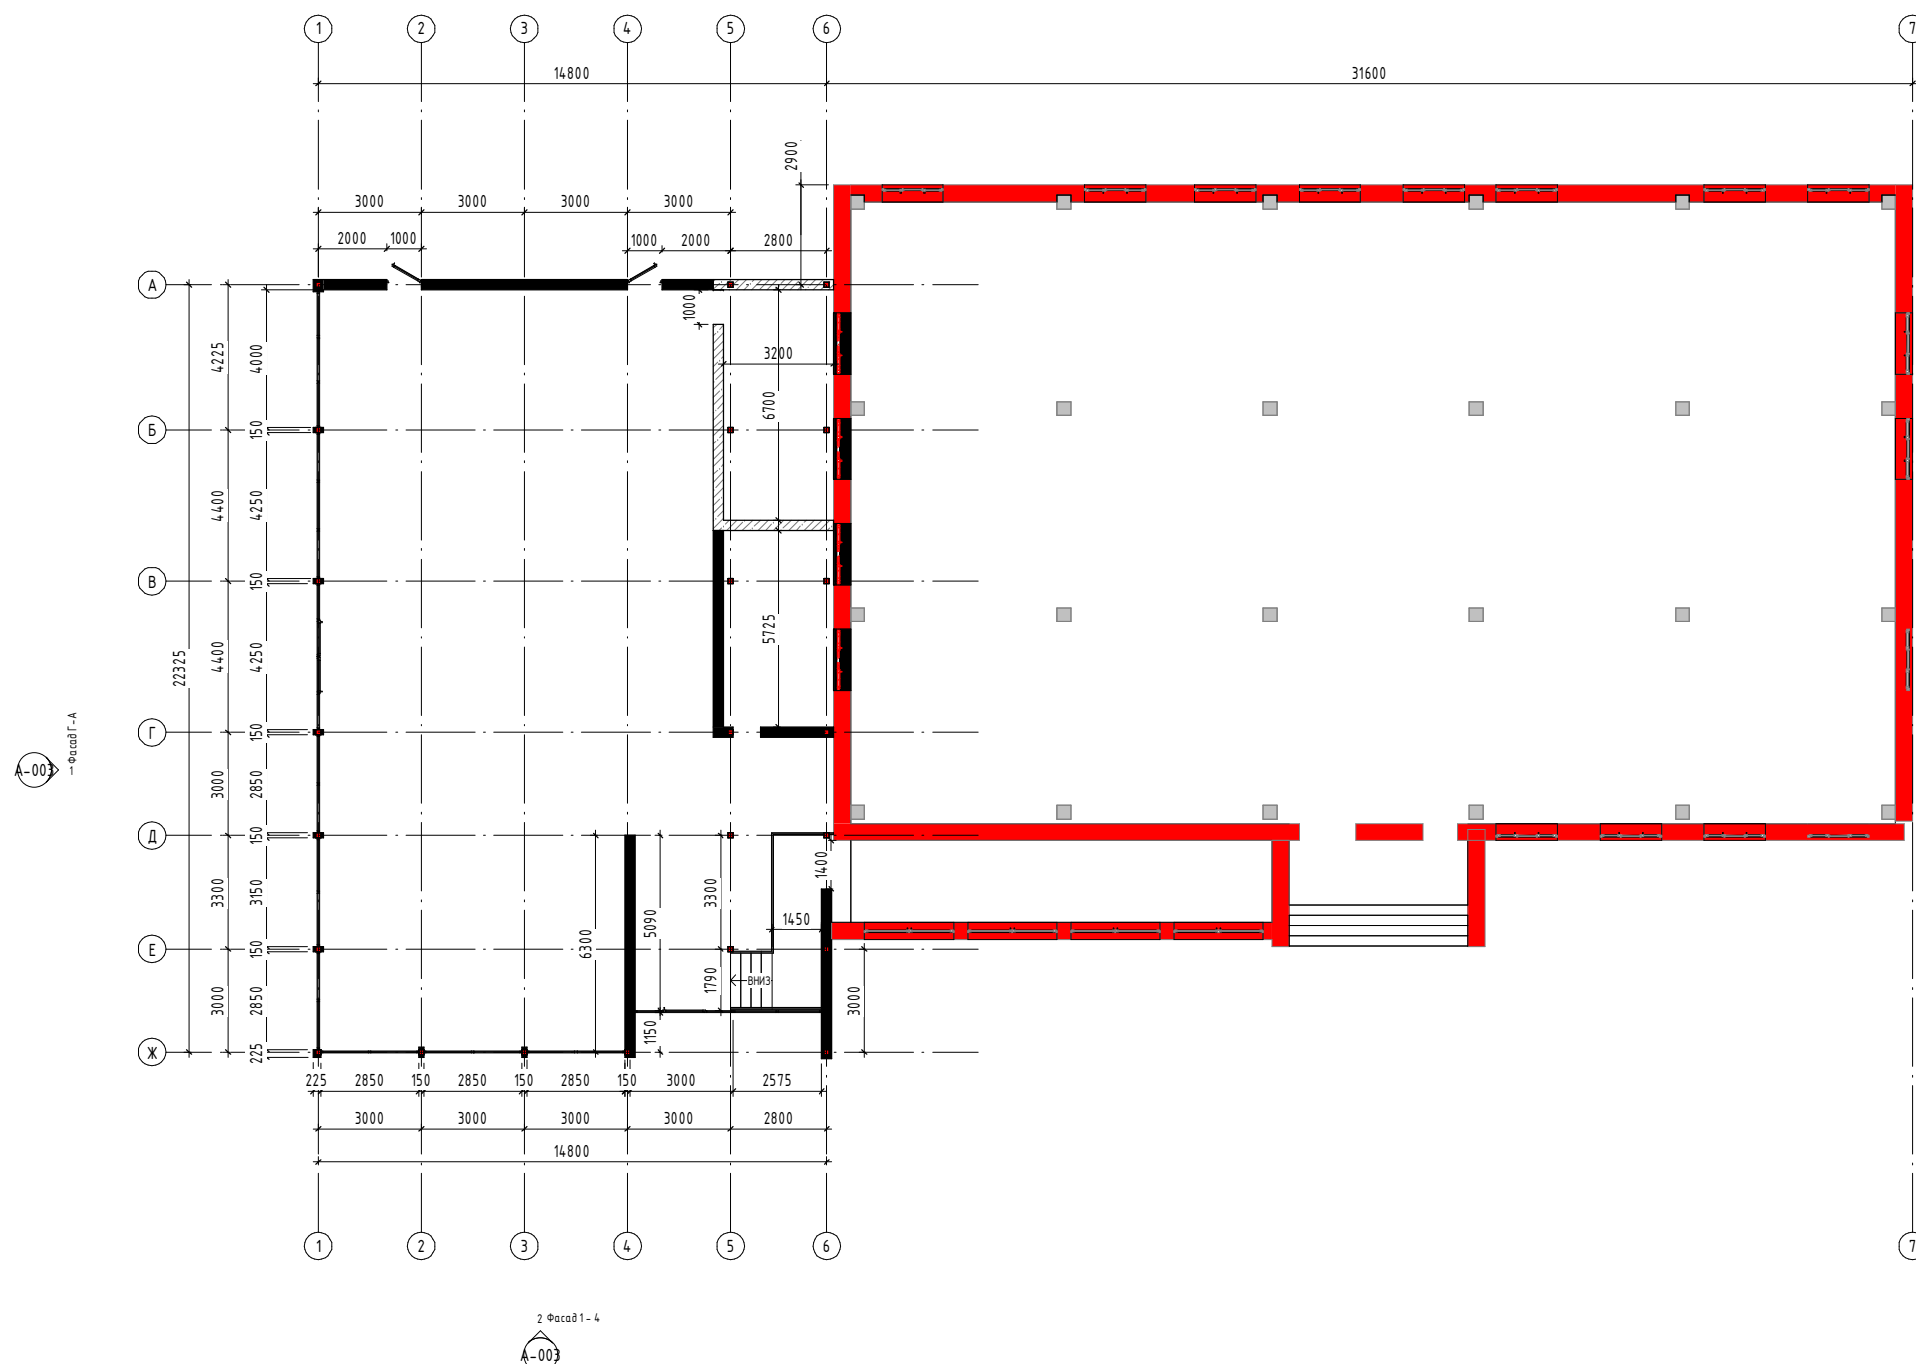

Рівень 01 Проектний (1 : 100)

[illegible]

План проектний

Номер проекту	2022/014
---------------	----------



Дата	13/10/2022
------	------------


Розробив	Бойко Павло
----------	-------------

Контакты	+38 (067) 0094822
----------	-------------------

A-002

Масштаб	1 : 100
---------	---------

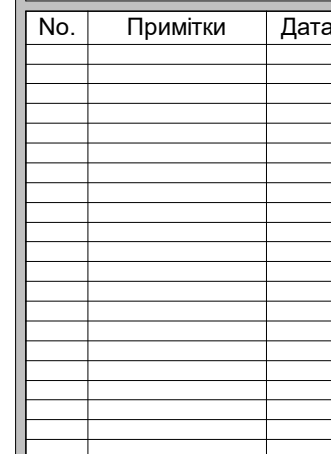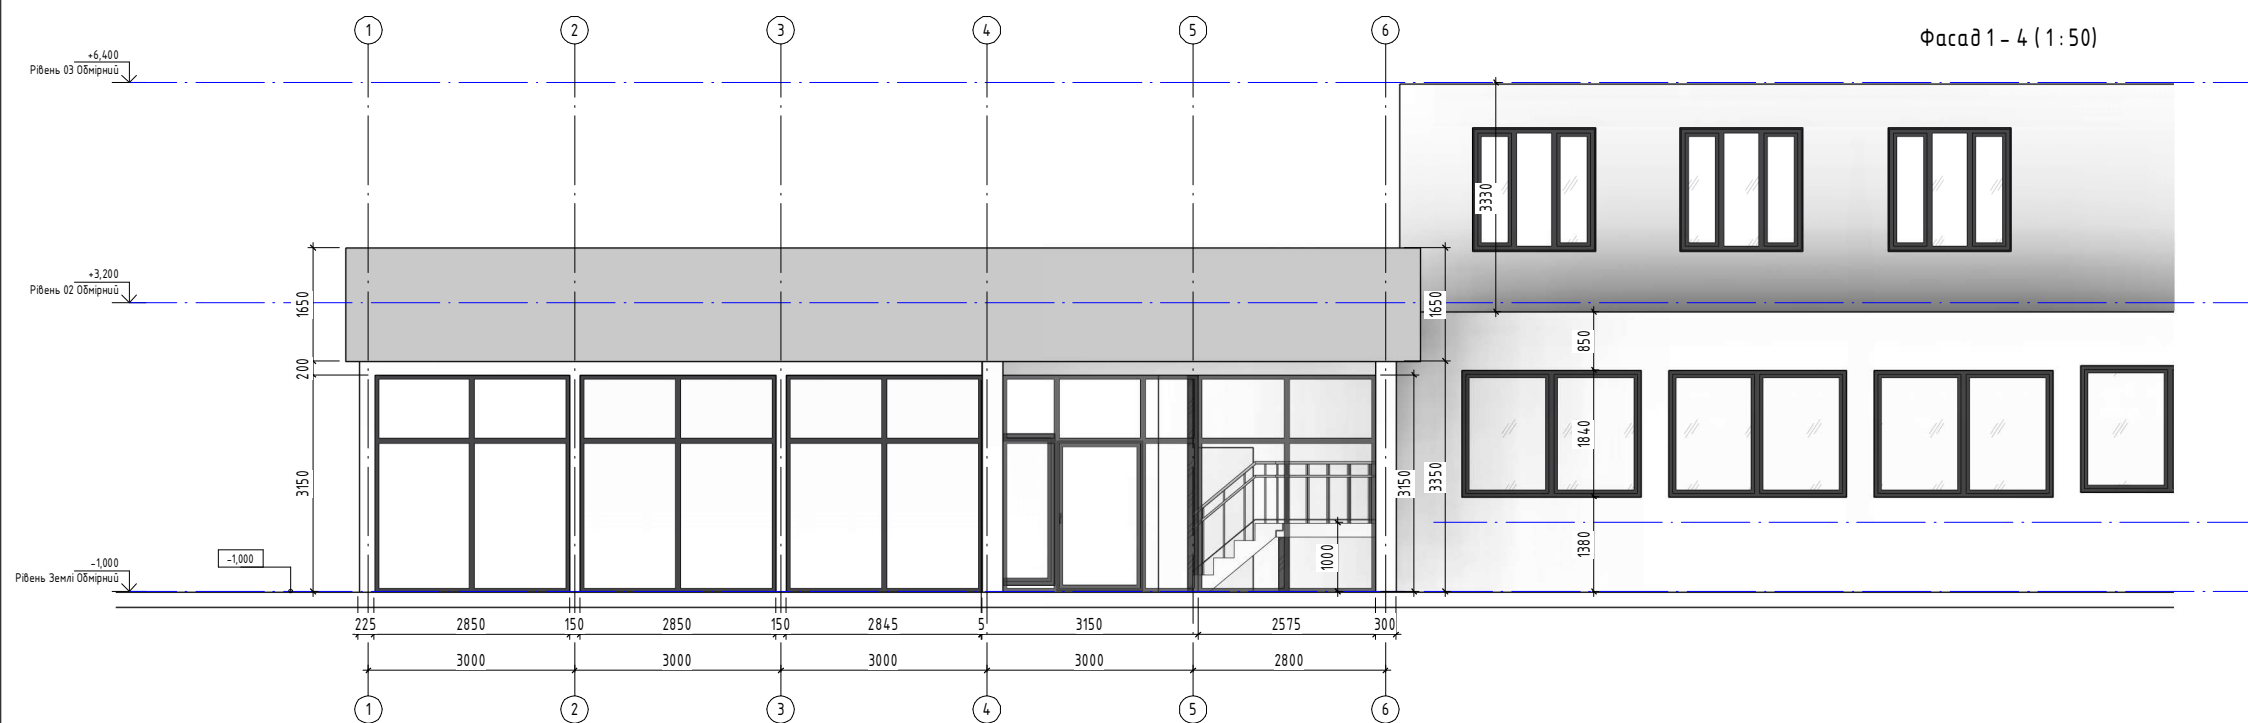

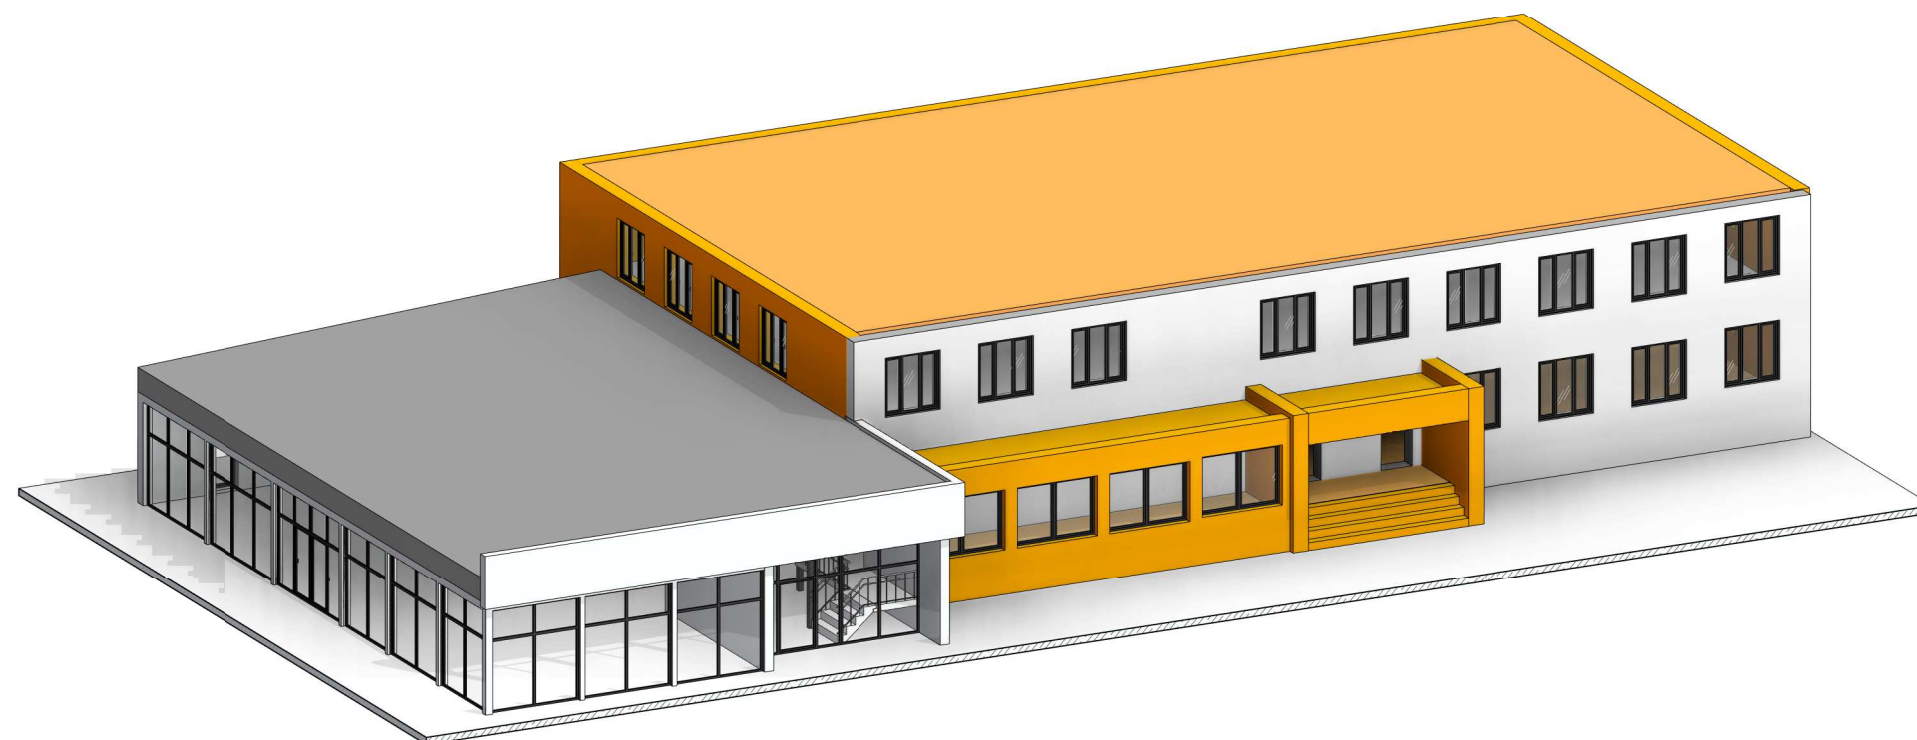[illegible]

Масштаб	
---------	--