



План колон та вертикальних в'язей навісу

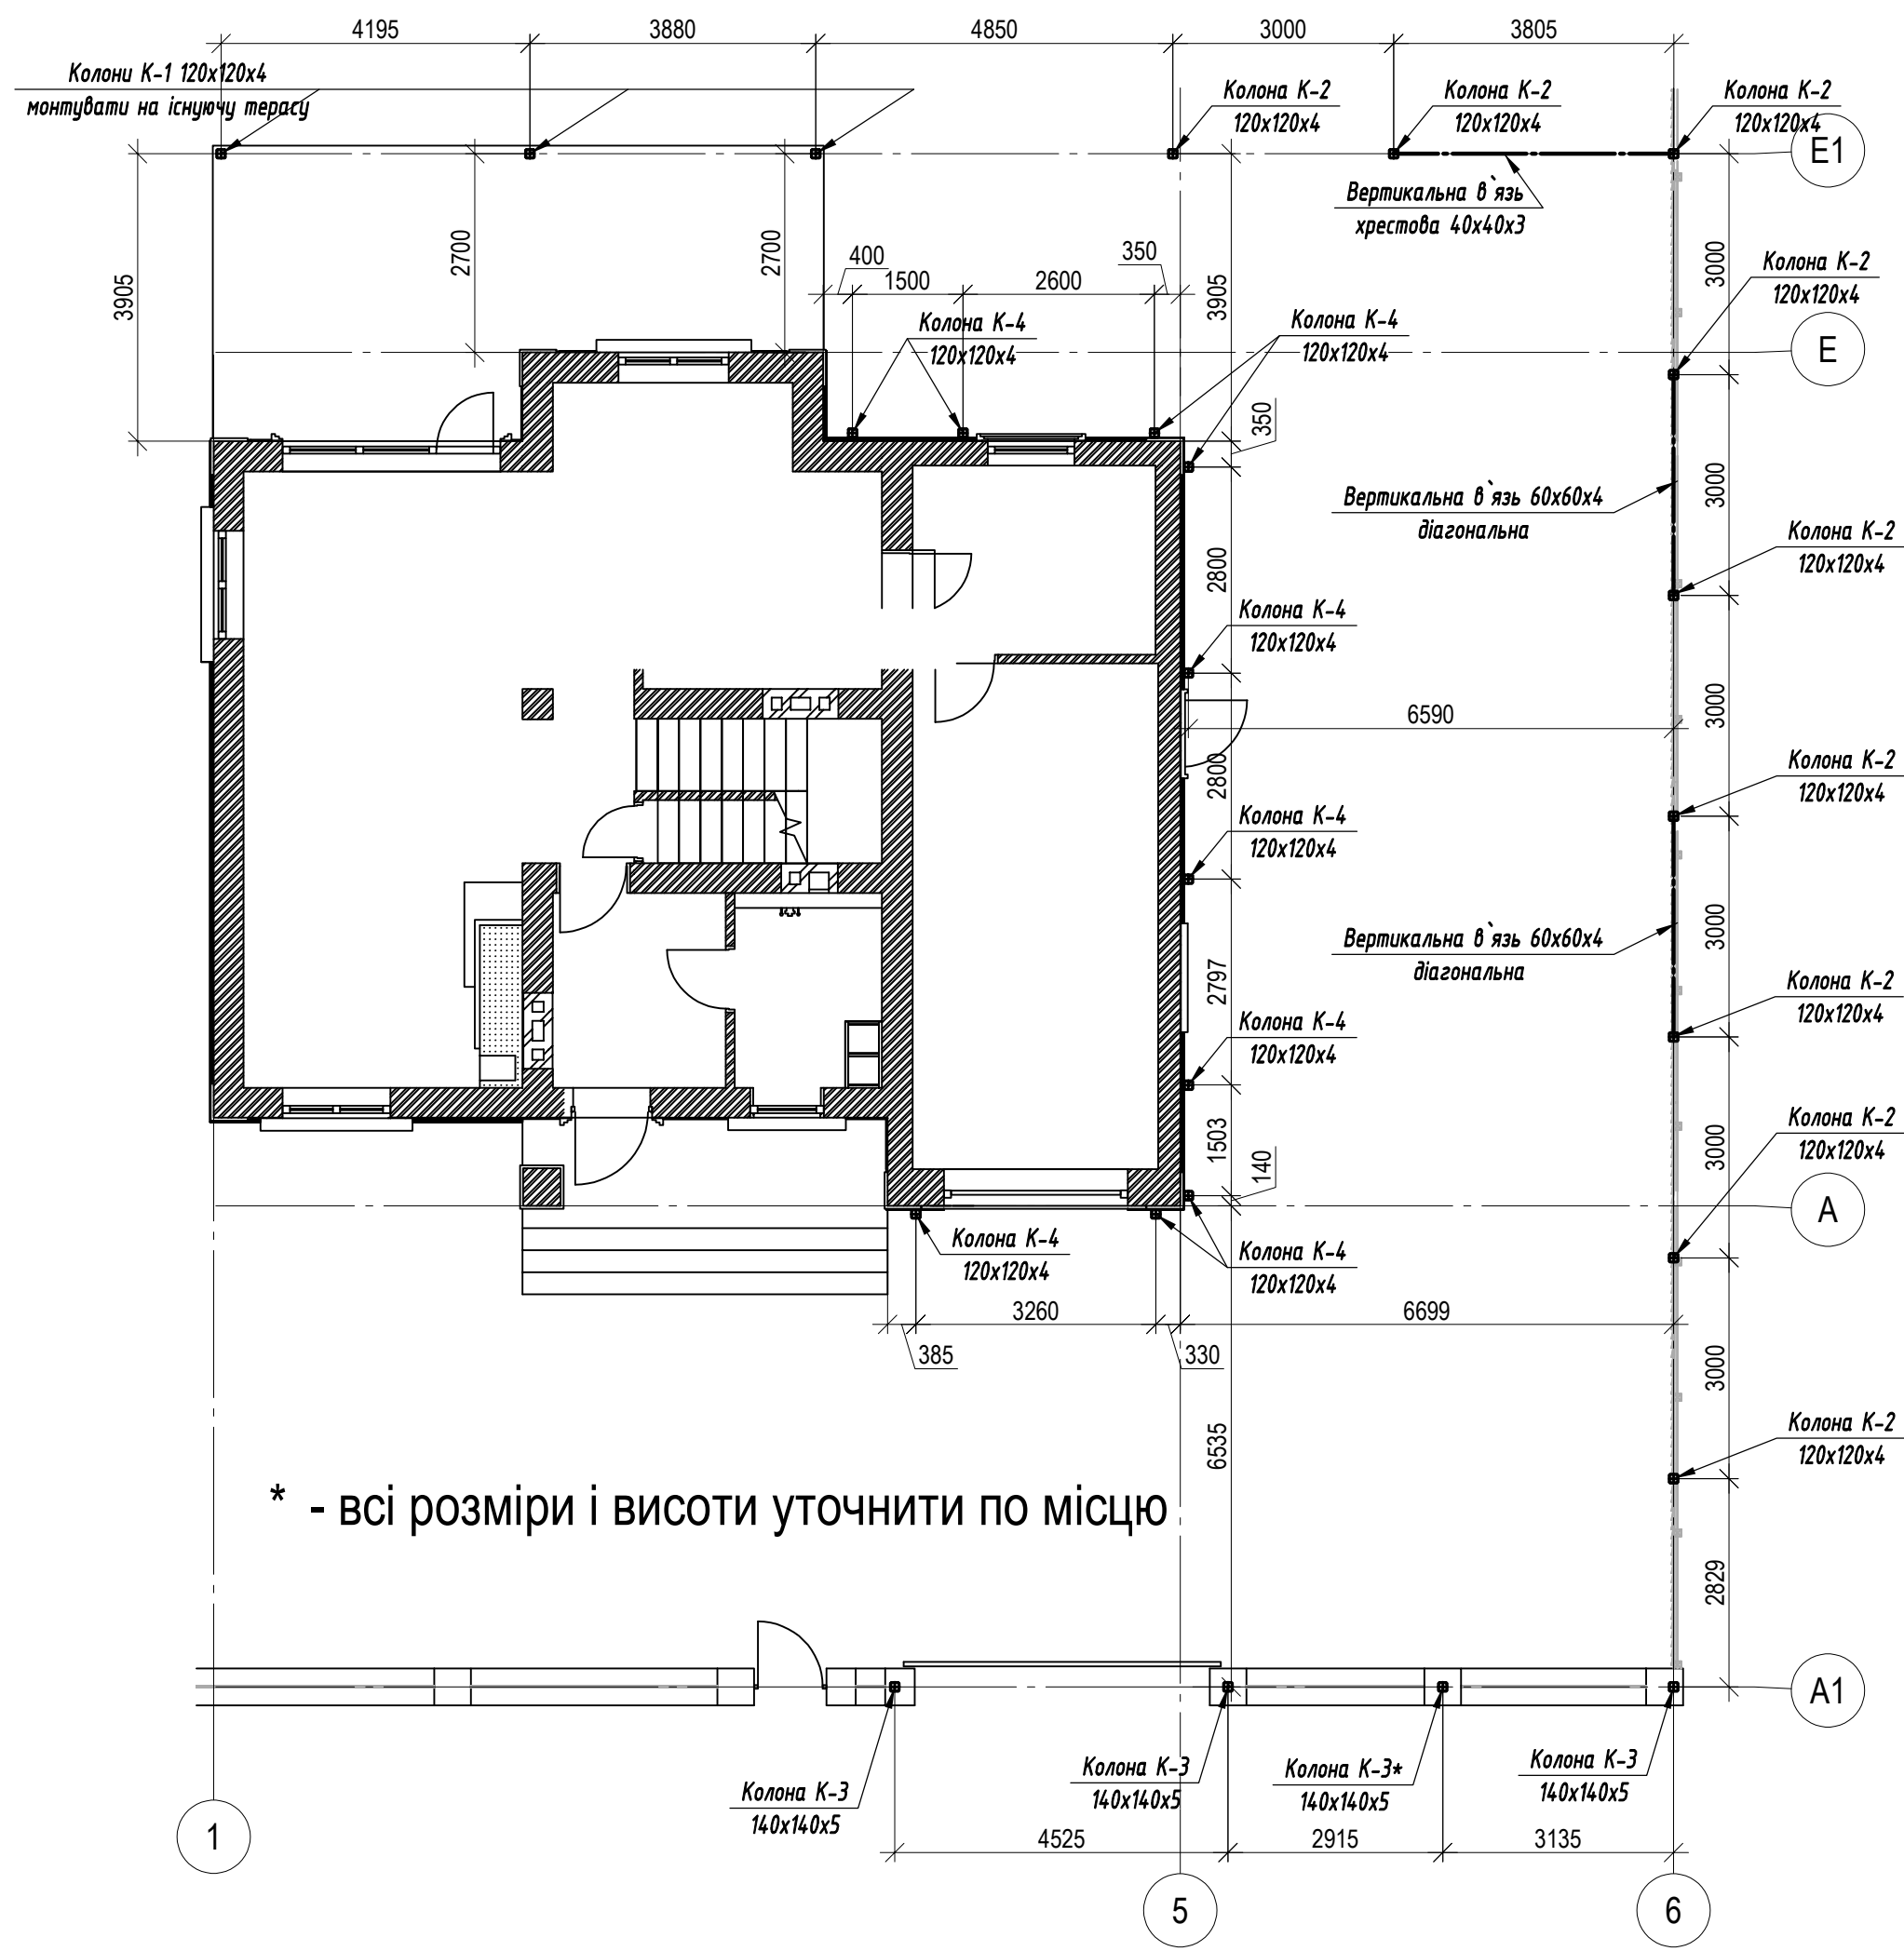


План металлоконструкцій тераси
Контурні балки та діагональні елементи

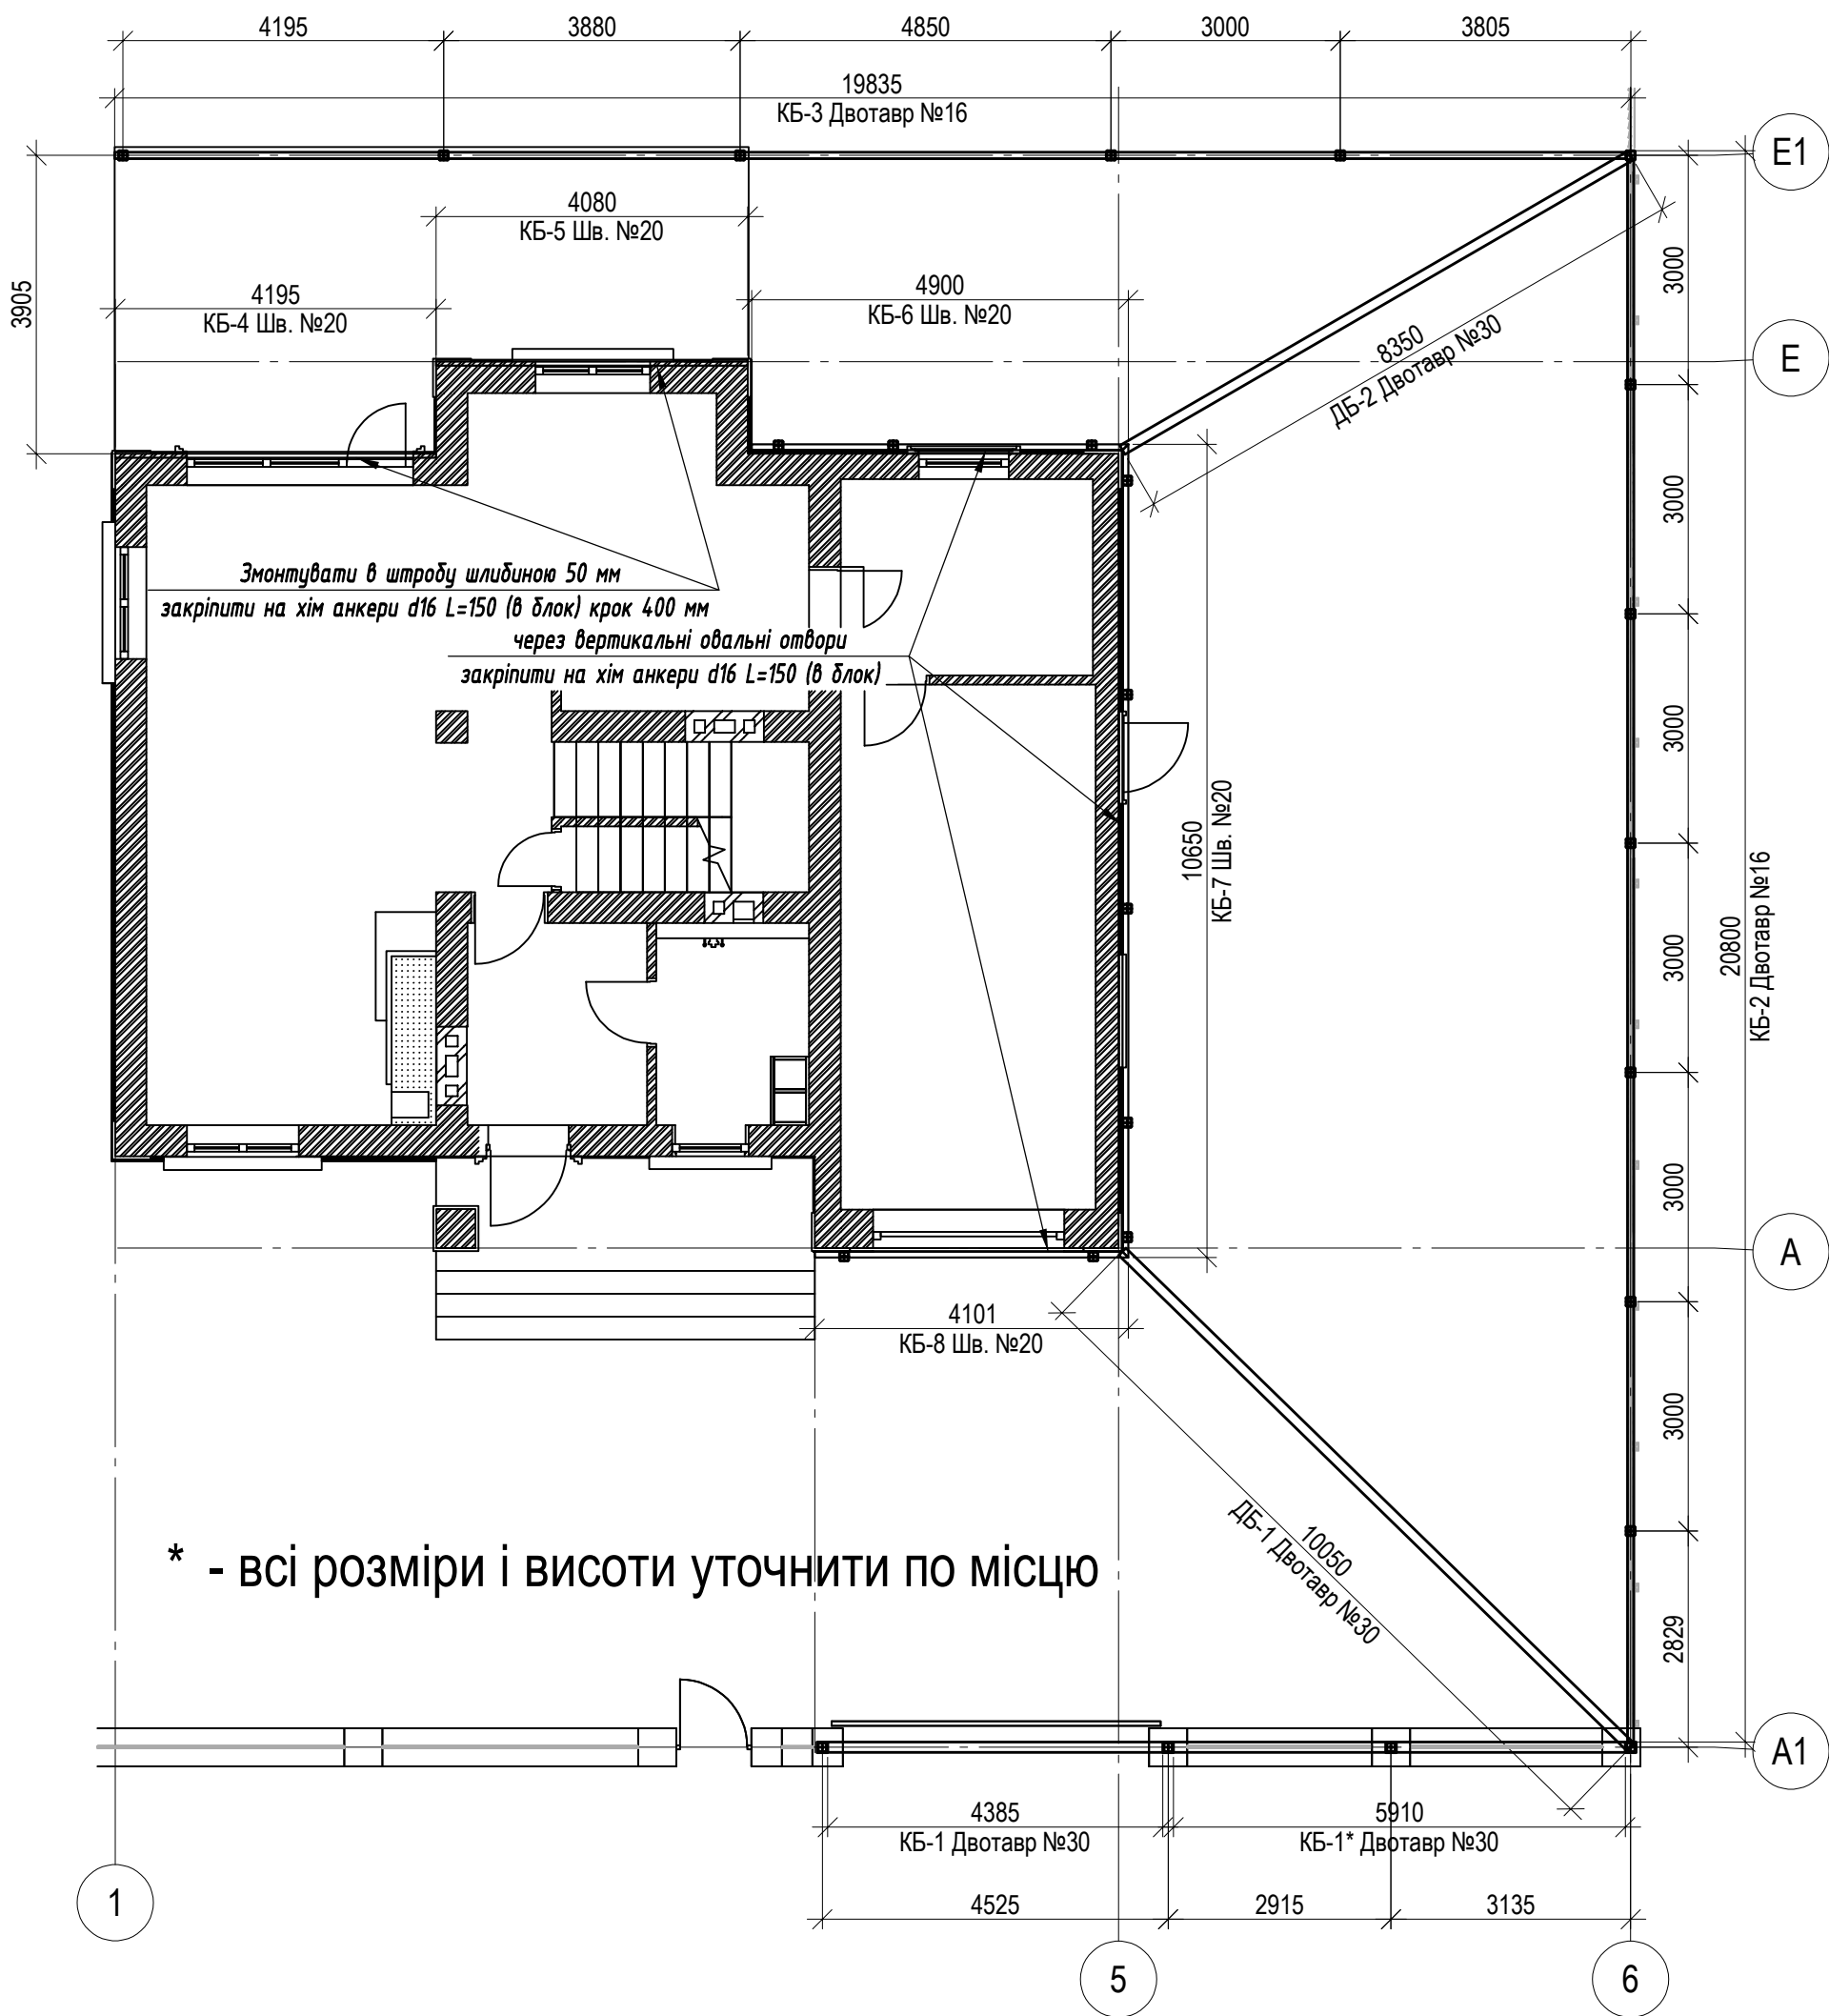

Металеві Балки покриття навісів




Розріз 1-1

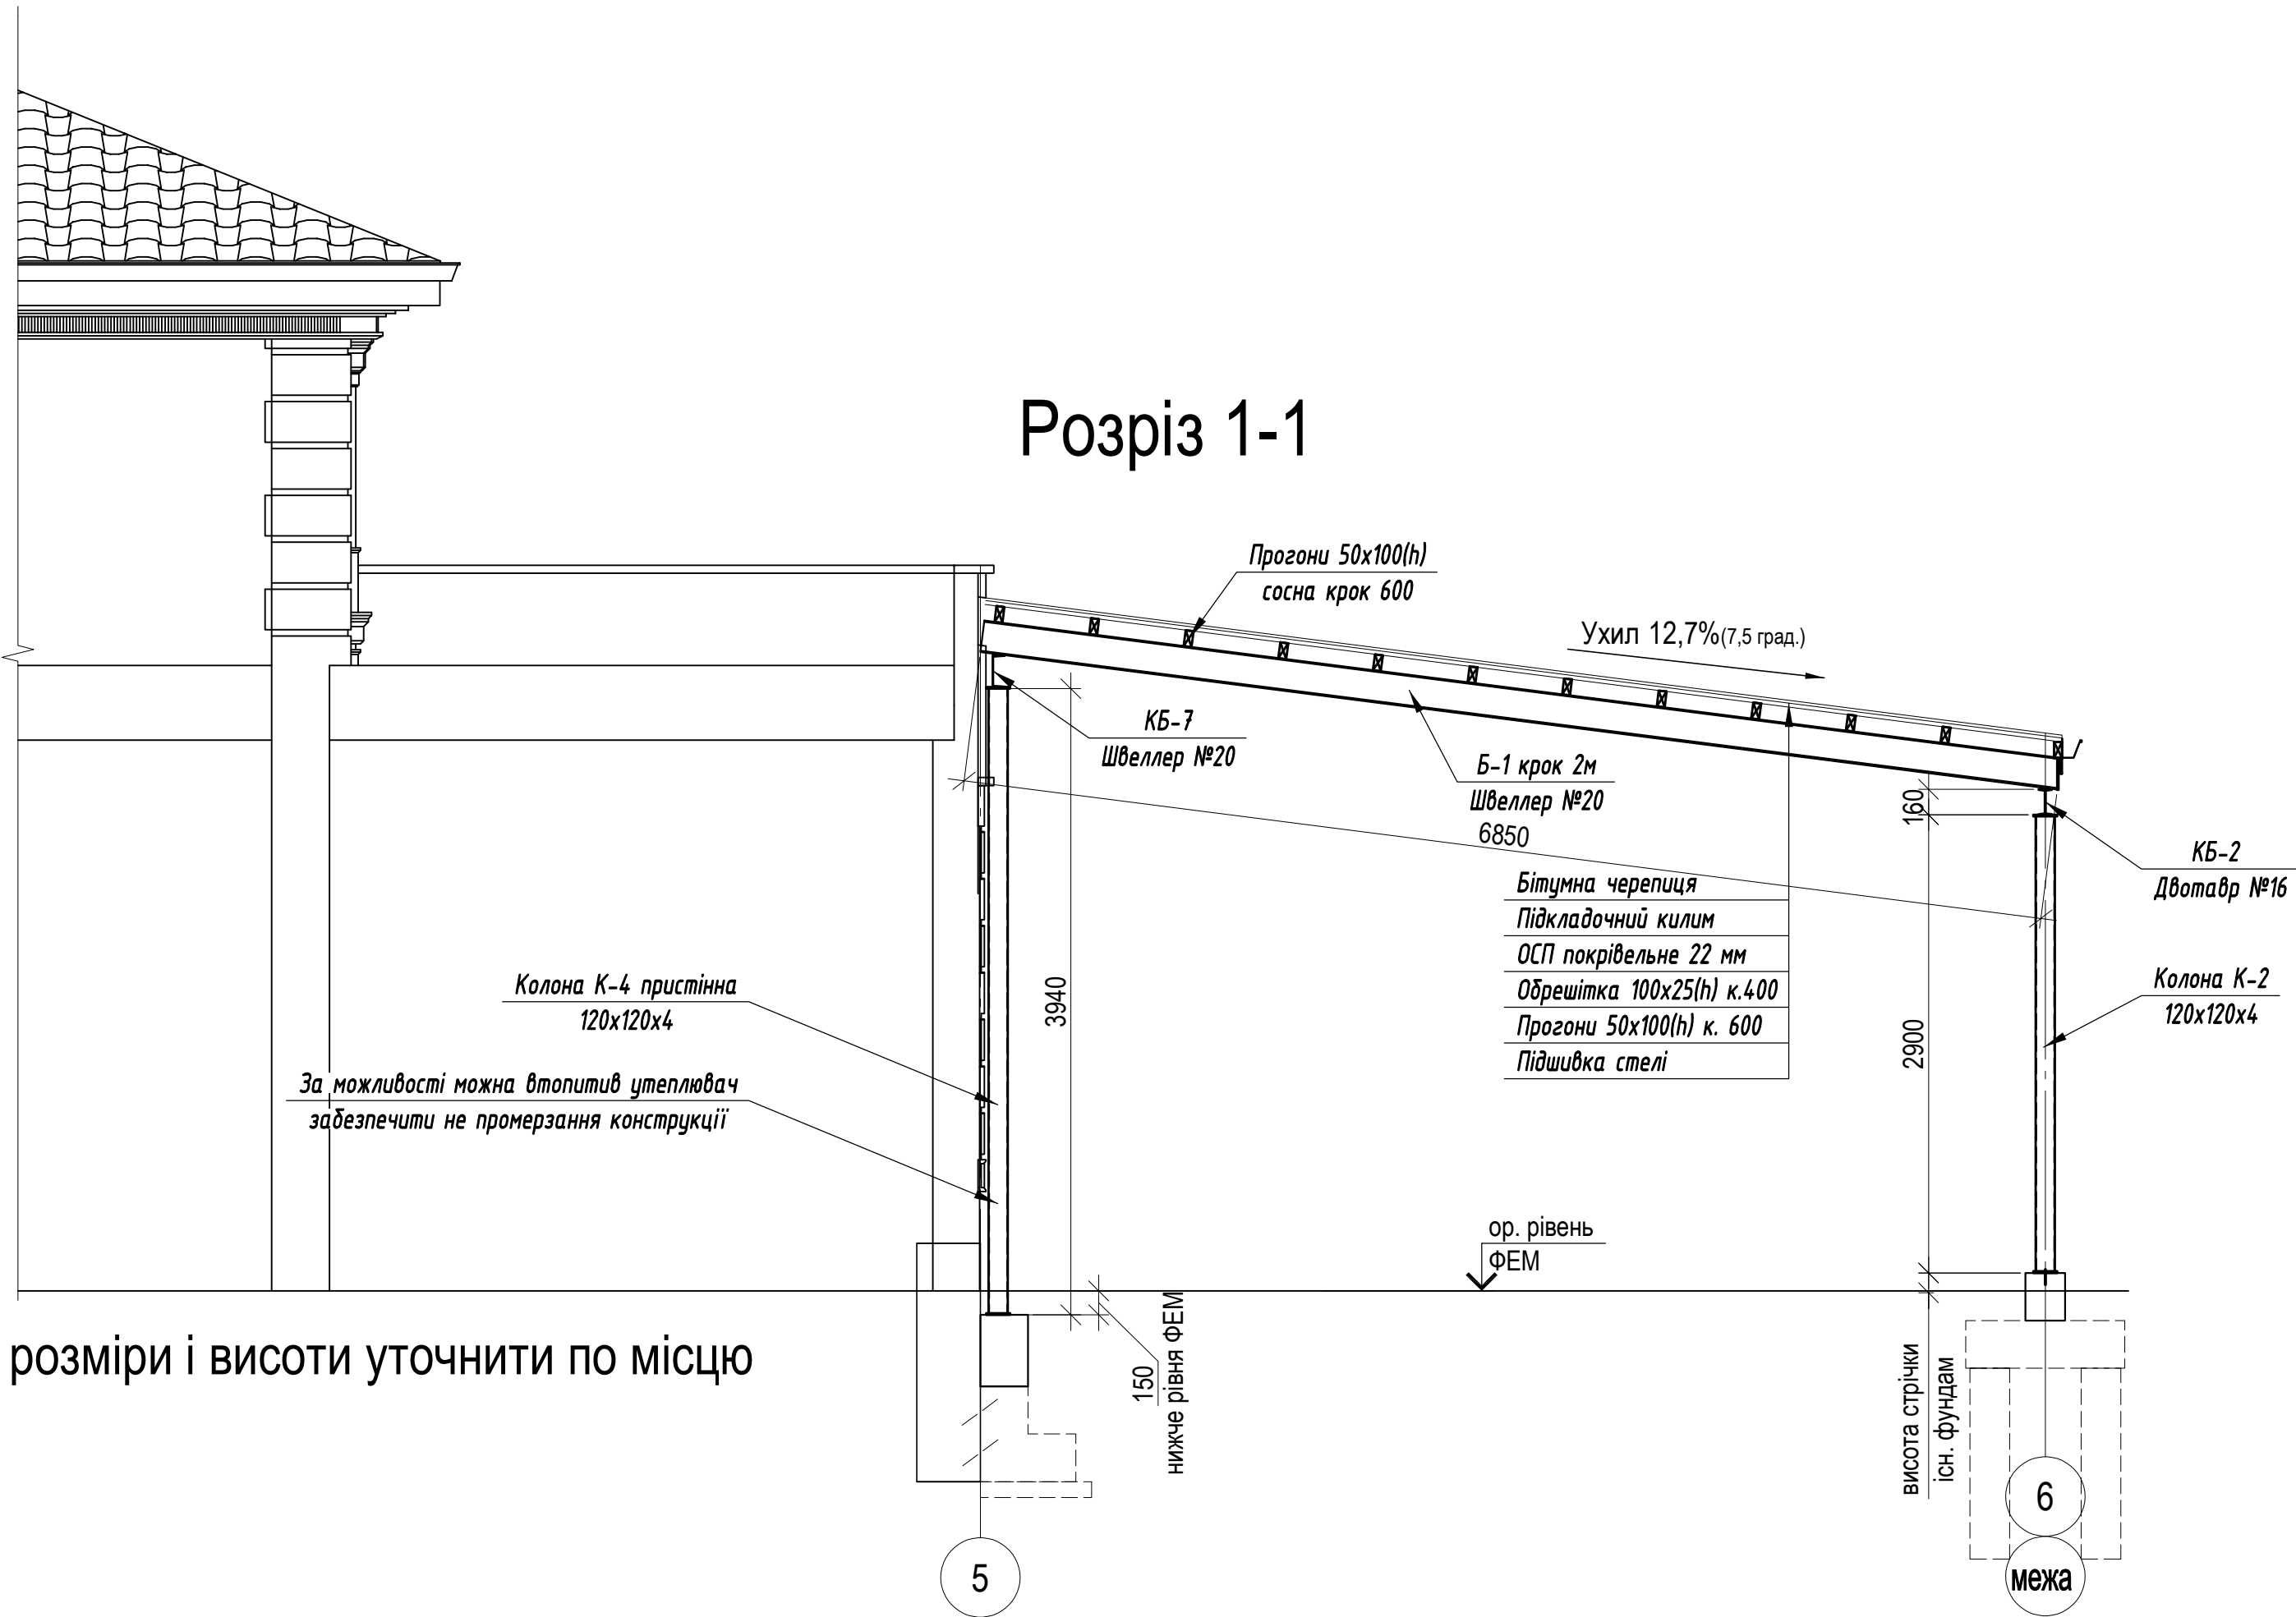


* - всі розміри і висоти уточнити по місцю


Вид А (по осі А1)

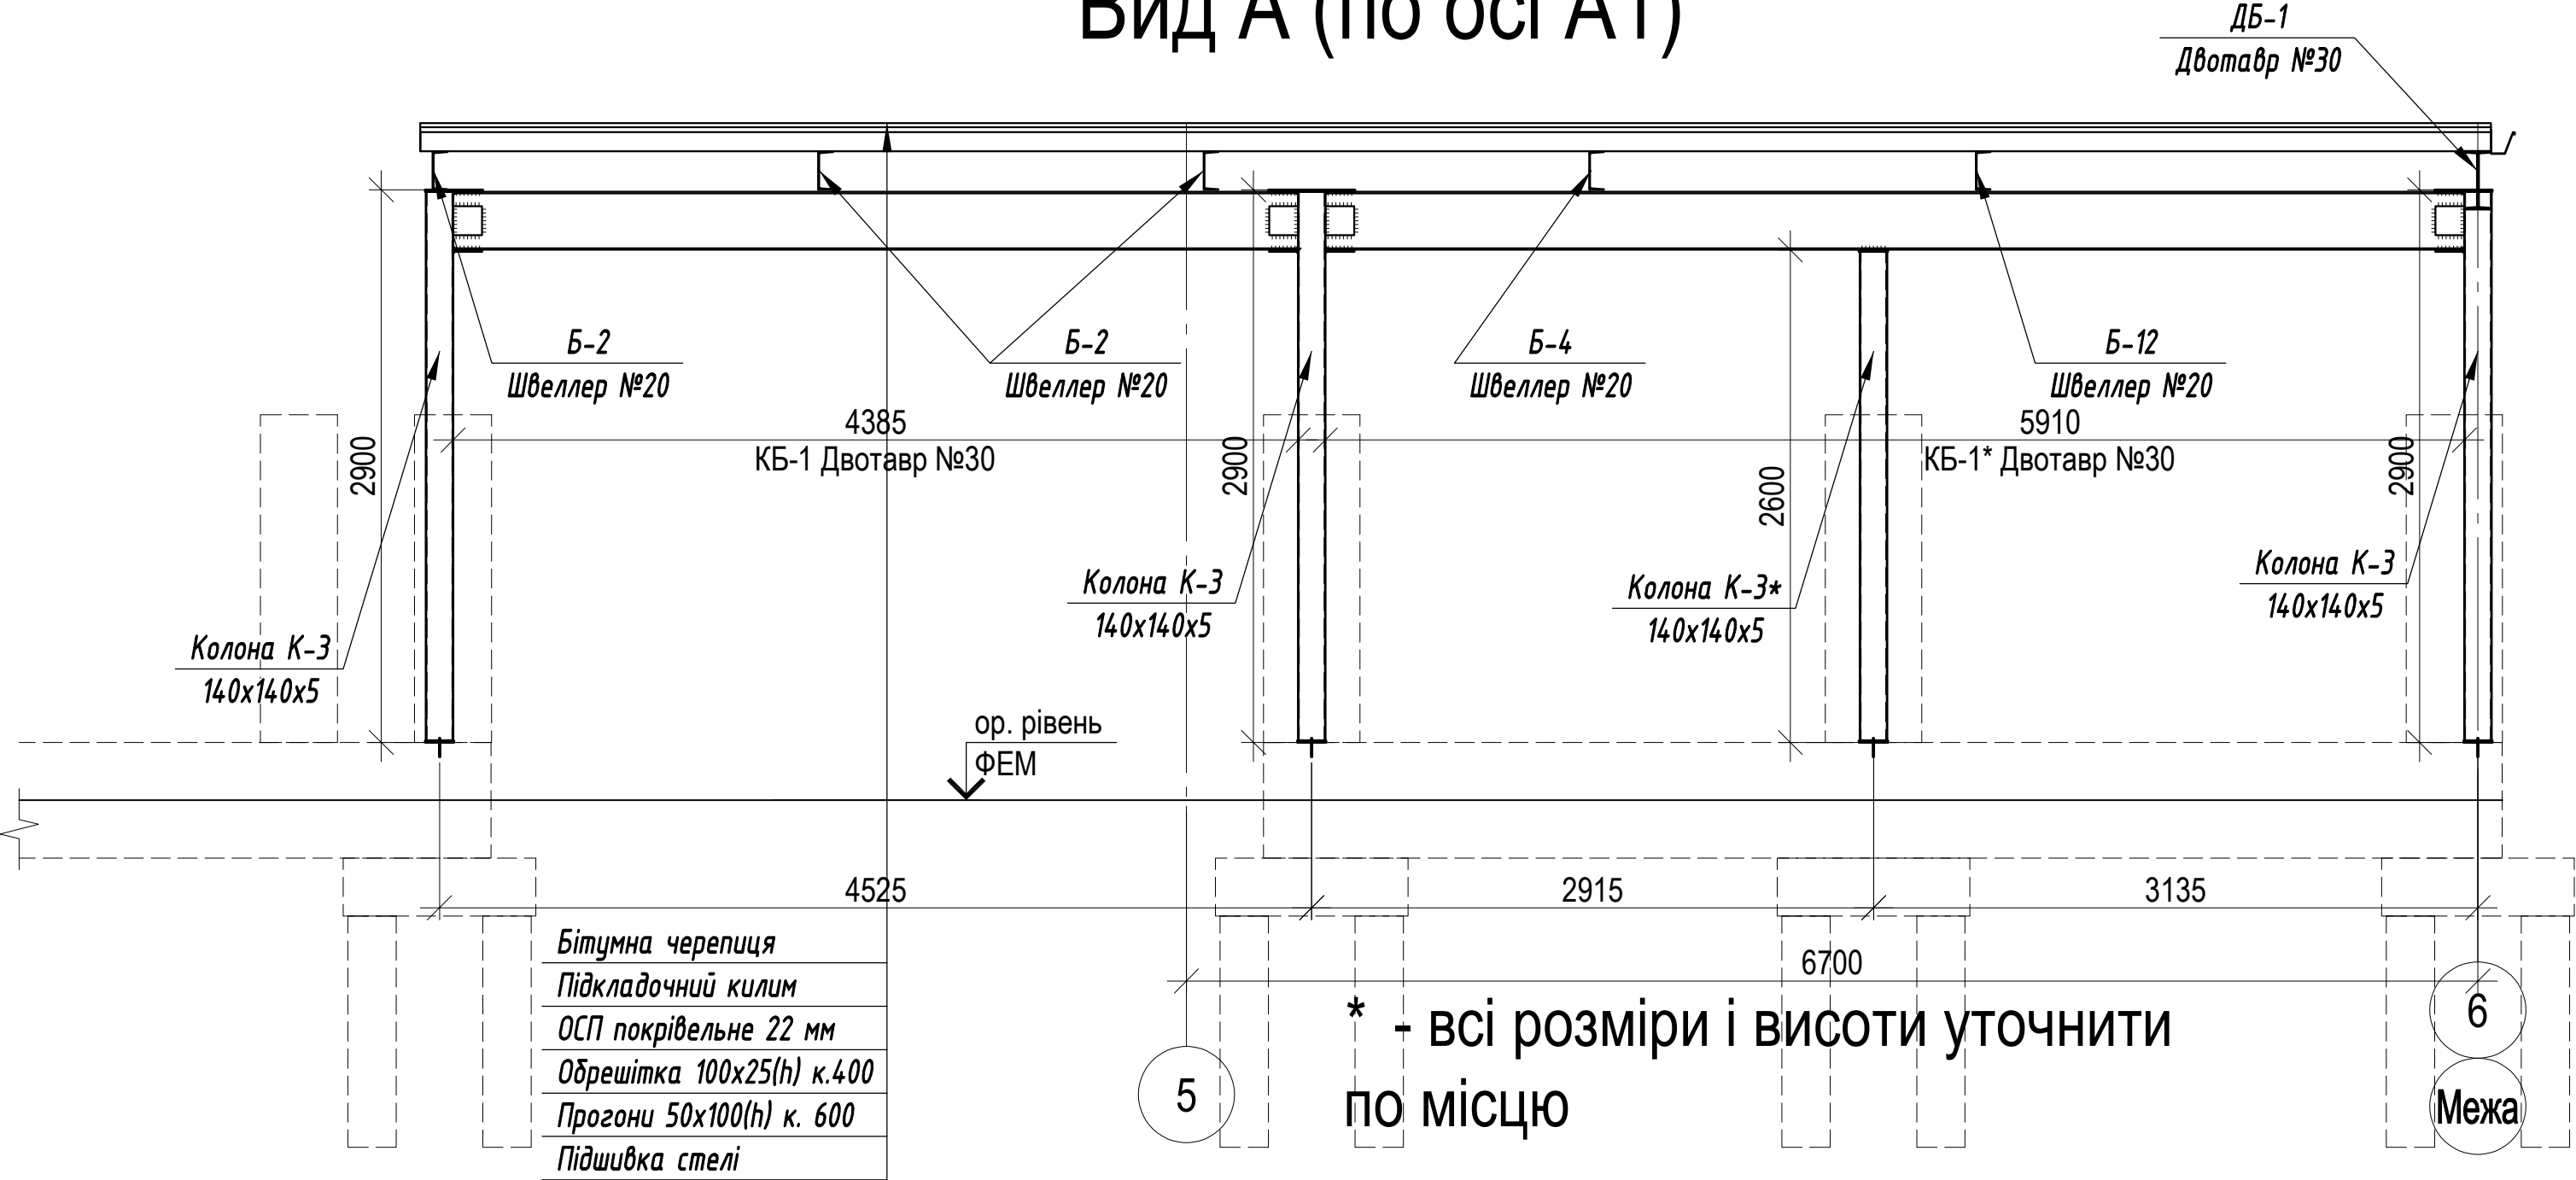






Розріз 2-2

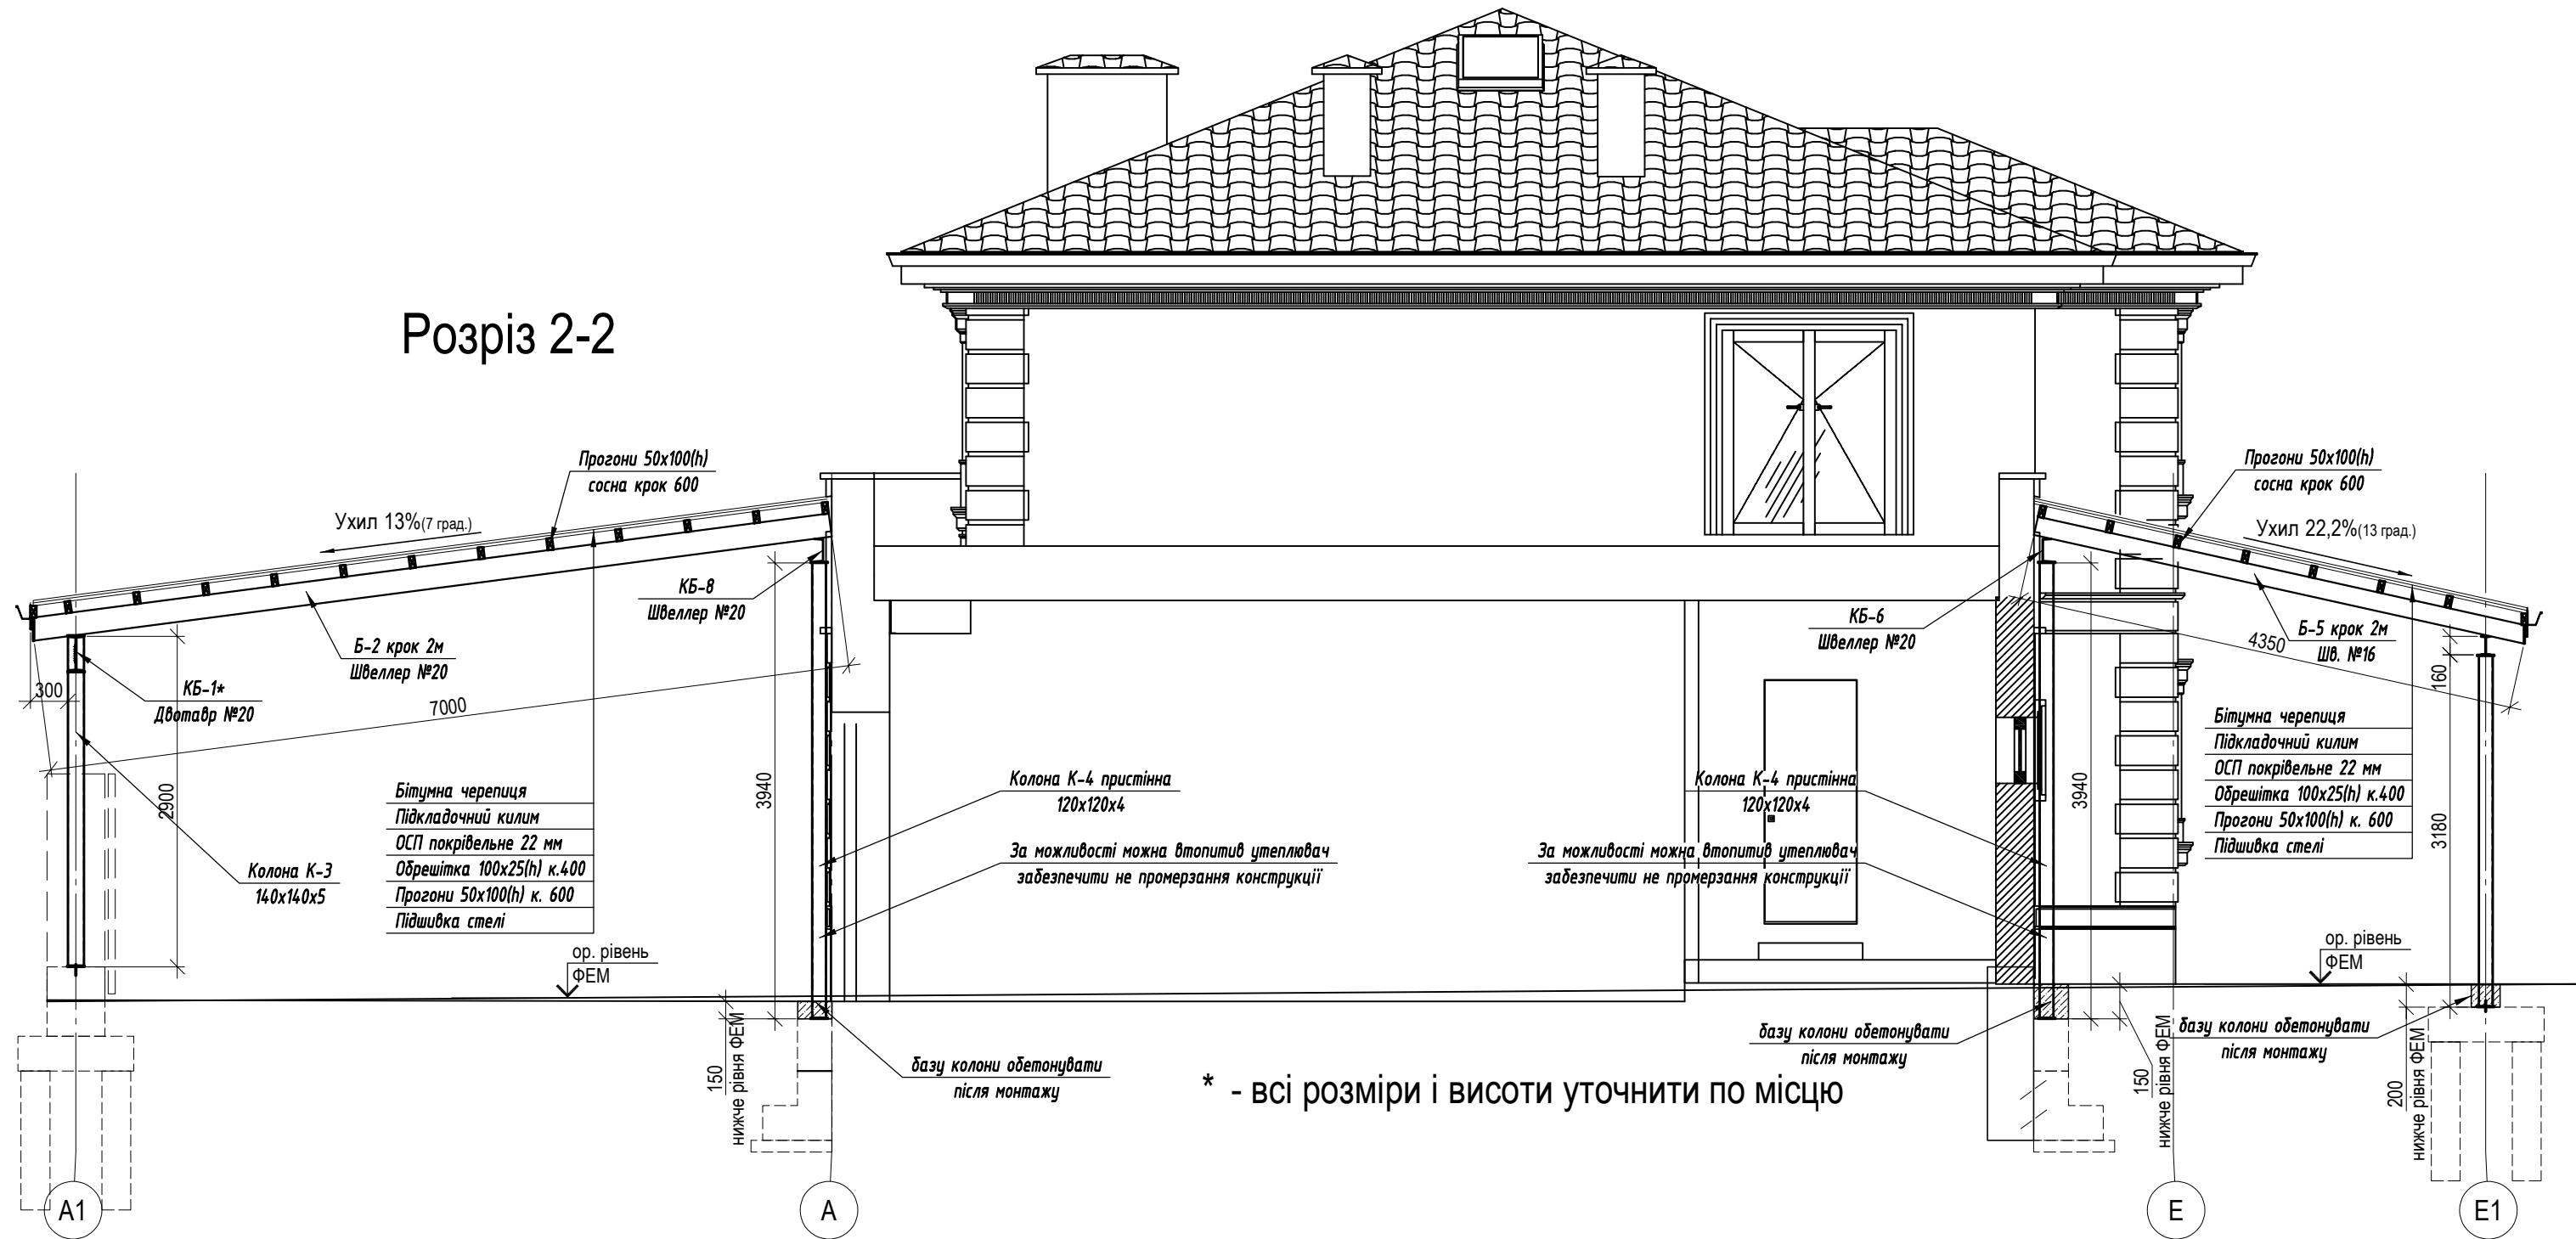

Вид Б (по осі 6)

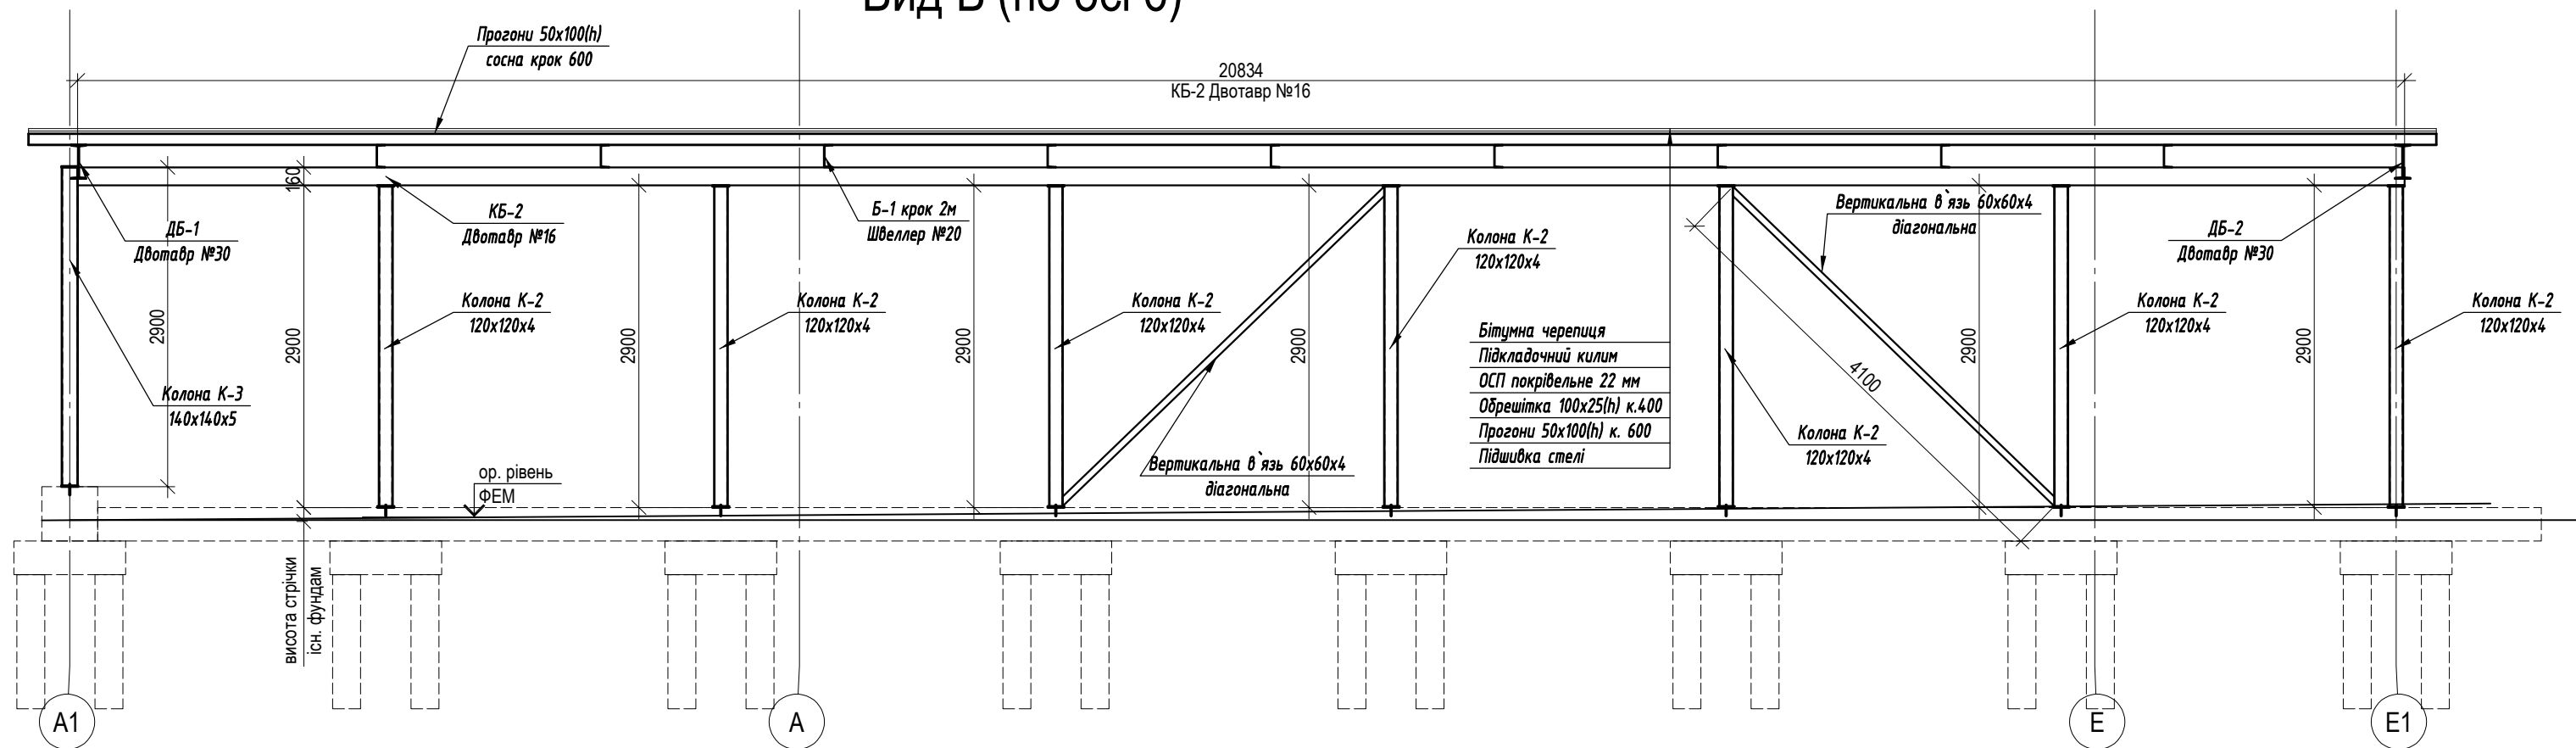

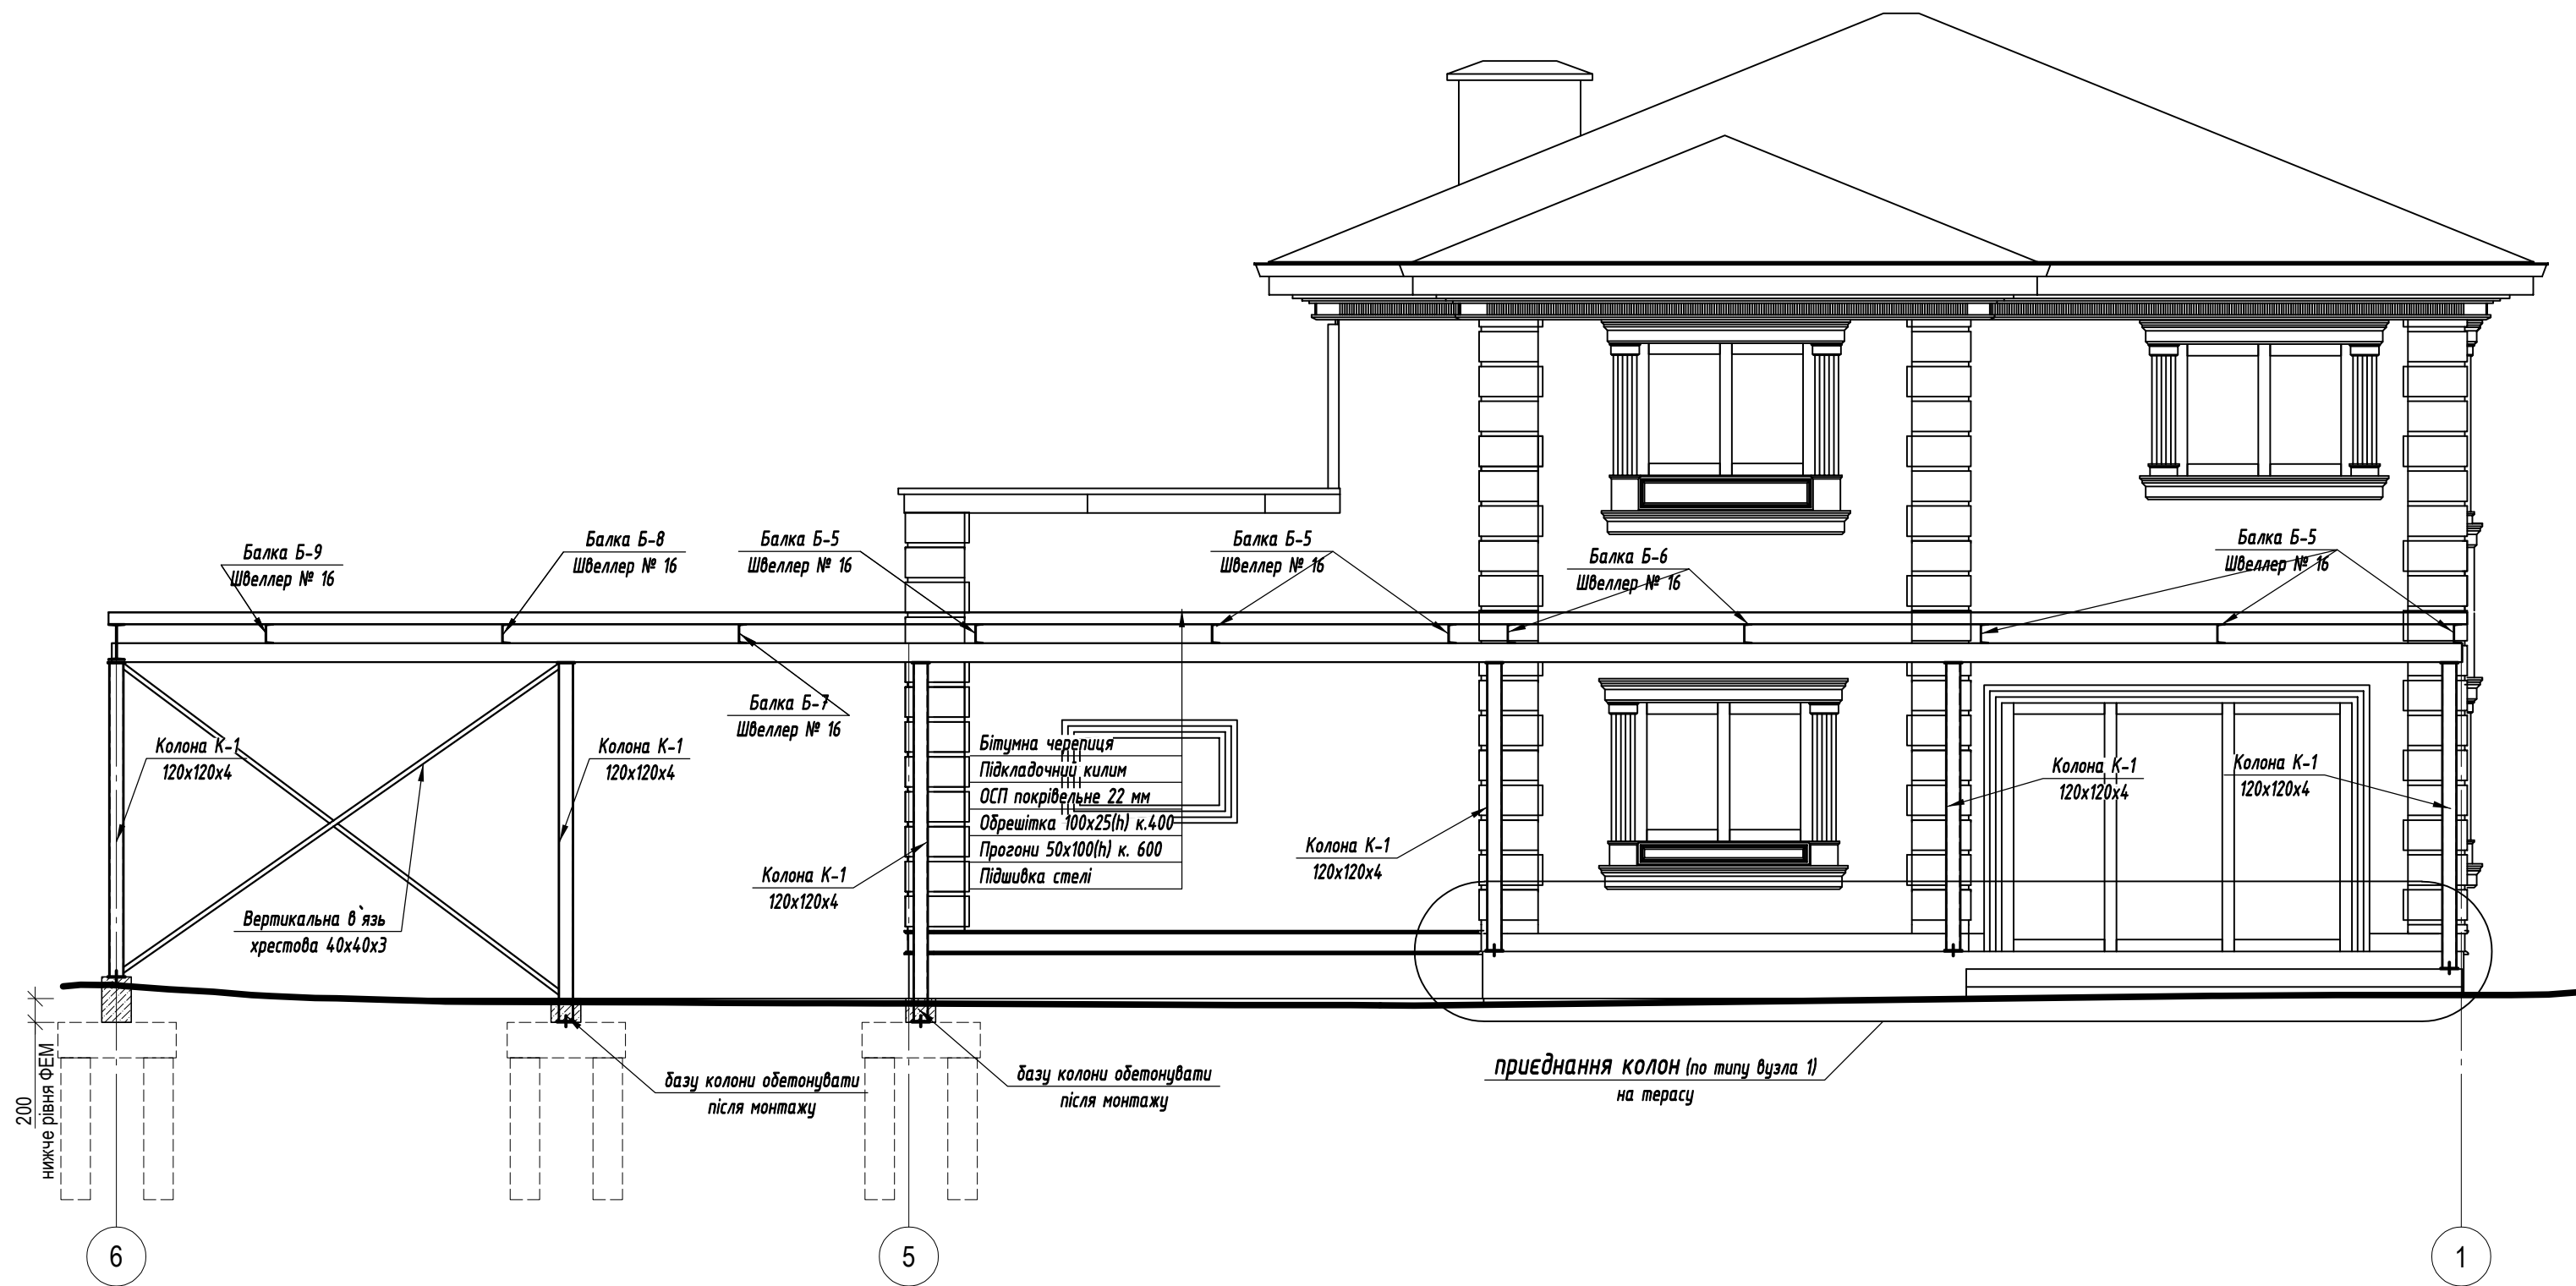

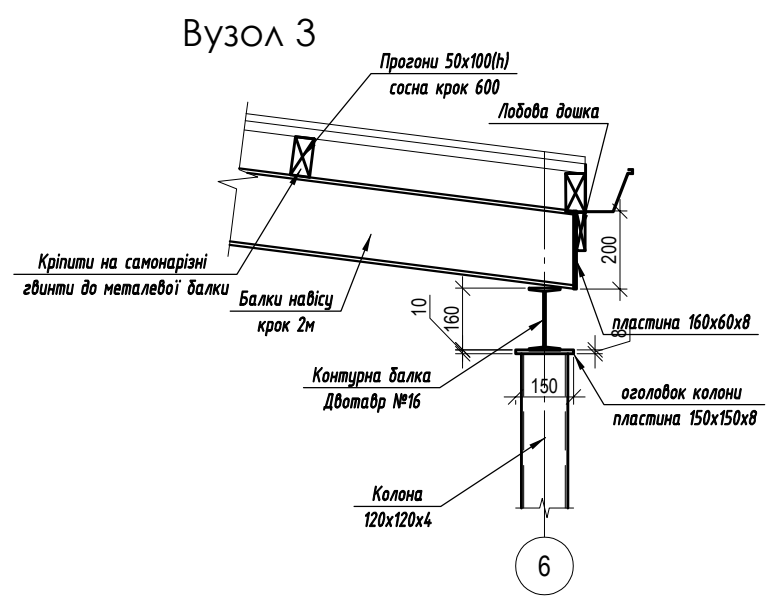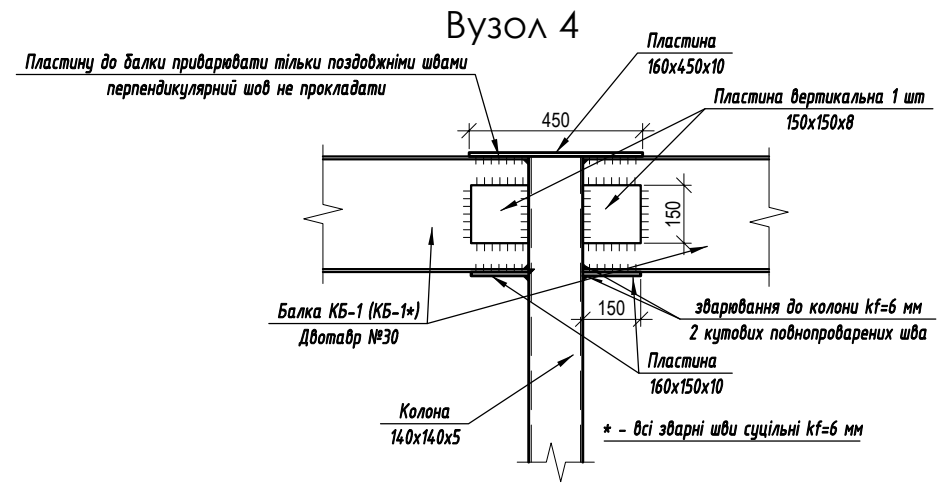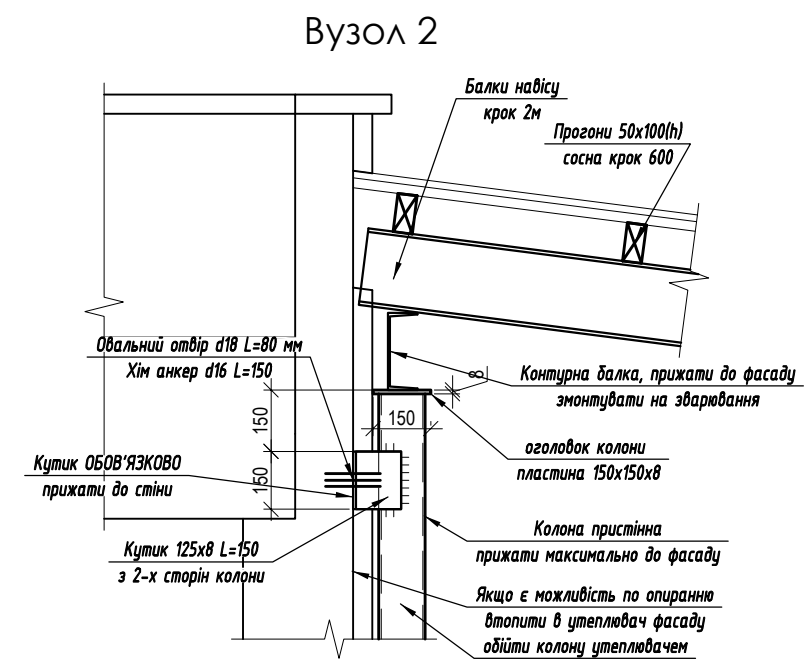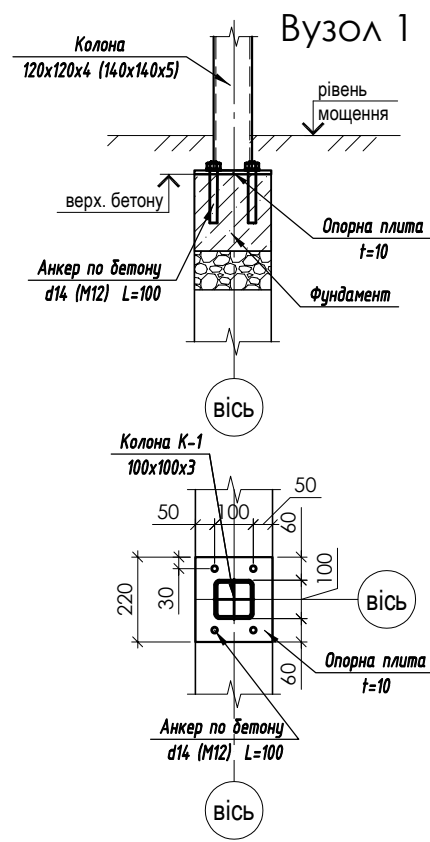

Метизна відомість	
Тип кріплення	Кількість, шт
Хімічний анкер для стін Hilti HIT-AC d16 l=150 Або аналогічний	40
Анкер саморозжимний по бетону M12 l=100	104

Відомість витрати металу

Найменування	Кількість, мп	Маса , кг	Примітки
кв. труба 40х40х4	L=12	54	
кв. труба 60х60х4	L=12	87	
кв. труба 120х120х4	L=90	1360	
кв. труба 140х140х5	L=18	395	
Двотавр №16	L= 42	690	
Двотавр №30	L= 30	1130	
Кутик 125х125х8	L=12	191	
Швеллер №16	L= 39	570	
Швеллер №20	L= 90	1 707	
листова сталь t=8 мм	L= 2,5 м2	157	
листова сталь t=10 мм	L=1,8 м2	142	
Всього		6 500	

Витрати металу на 1 м² навісу 29,7 кг/м²

Специфікація матеріалів для даху тераси

Позиція	Переріз	Найменування	Кількість	Довжина	Вага, групи марок, т	Примітки
		Прогони 50х100	2,1 м3	410 мп		
		Обрешітка 25х100	1,55 м3	615 мп		
		ОСП-3 t=22мм	246 м2			без врах. підрізок
		Гідроізоляційна мембрана	300 м2			
	Бітумна	черепиця та підкладочний килим	246 м2			Чиста площа