


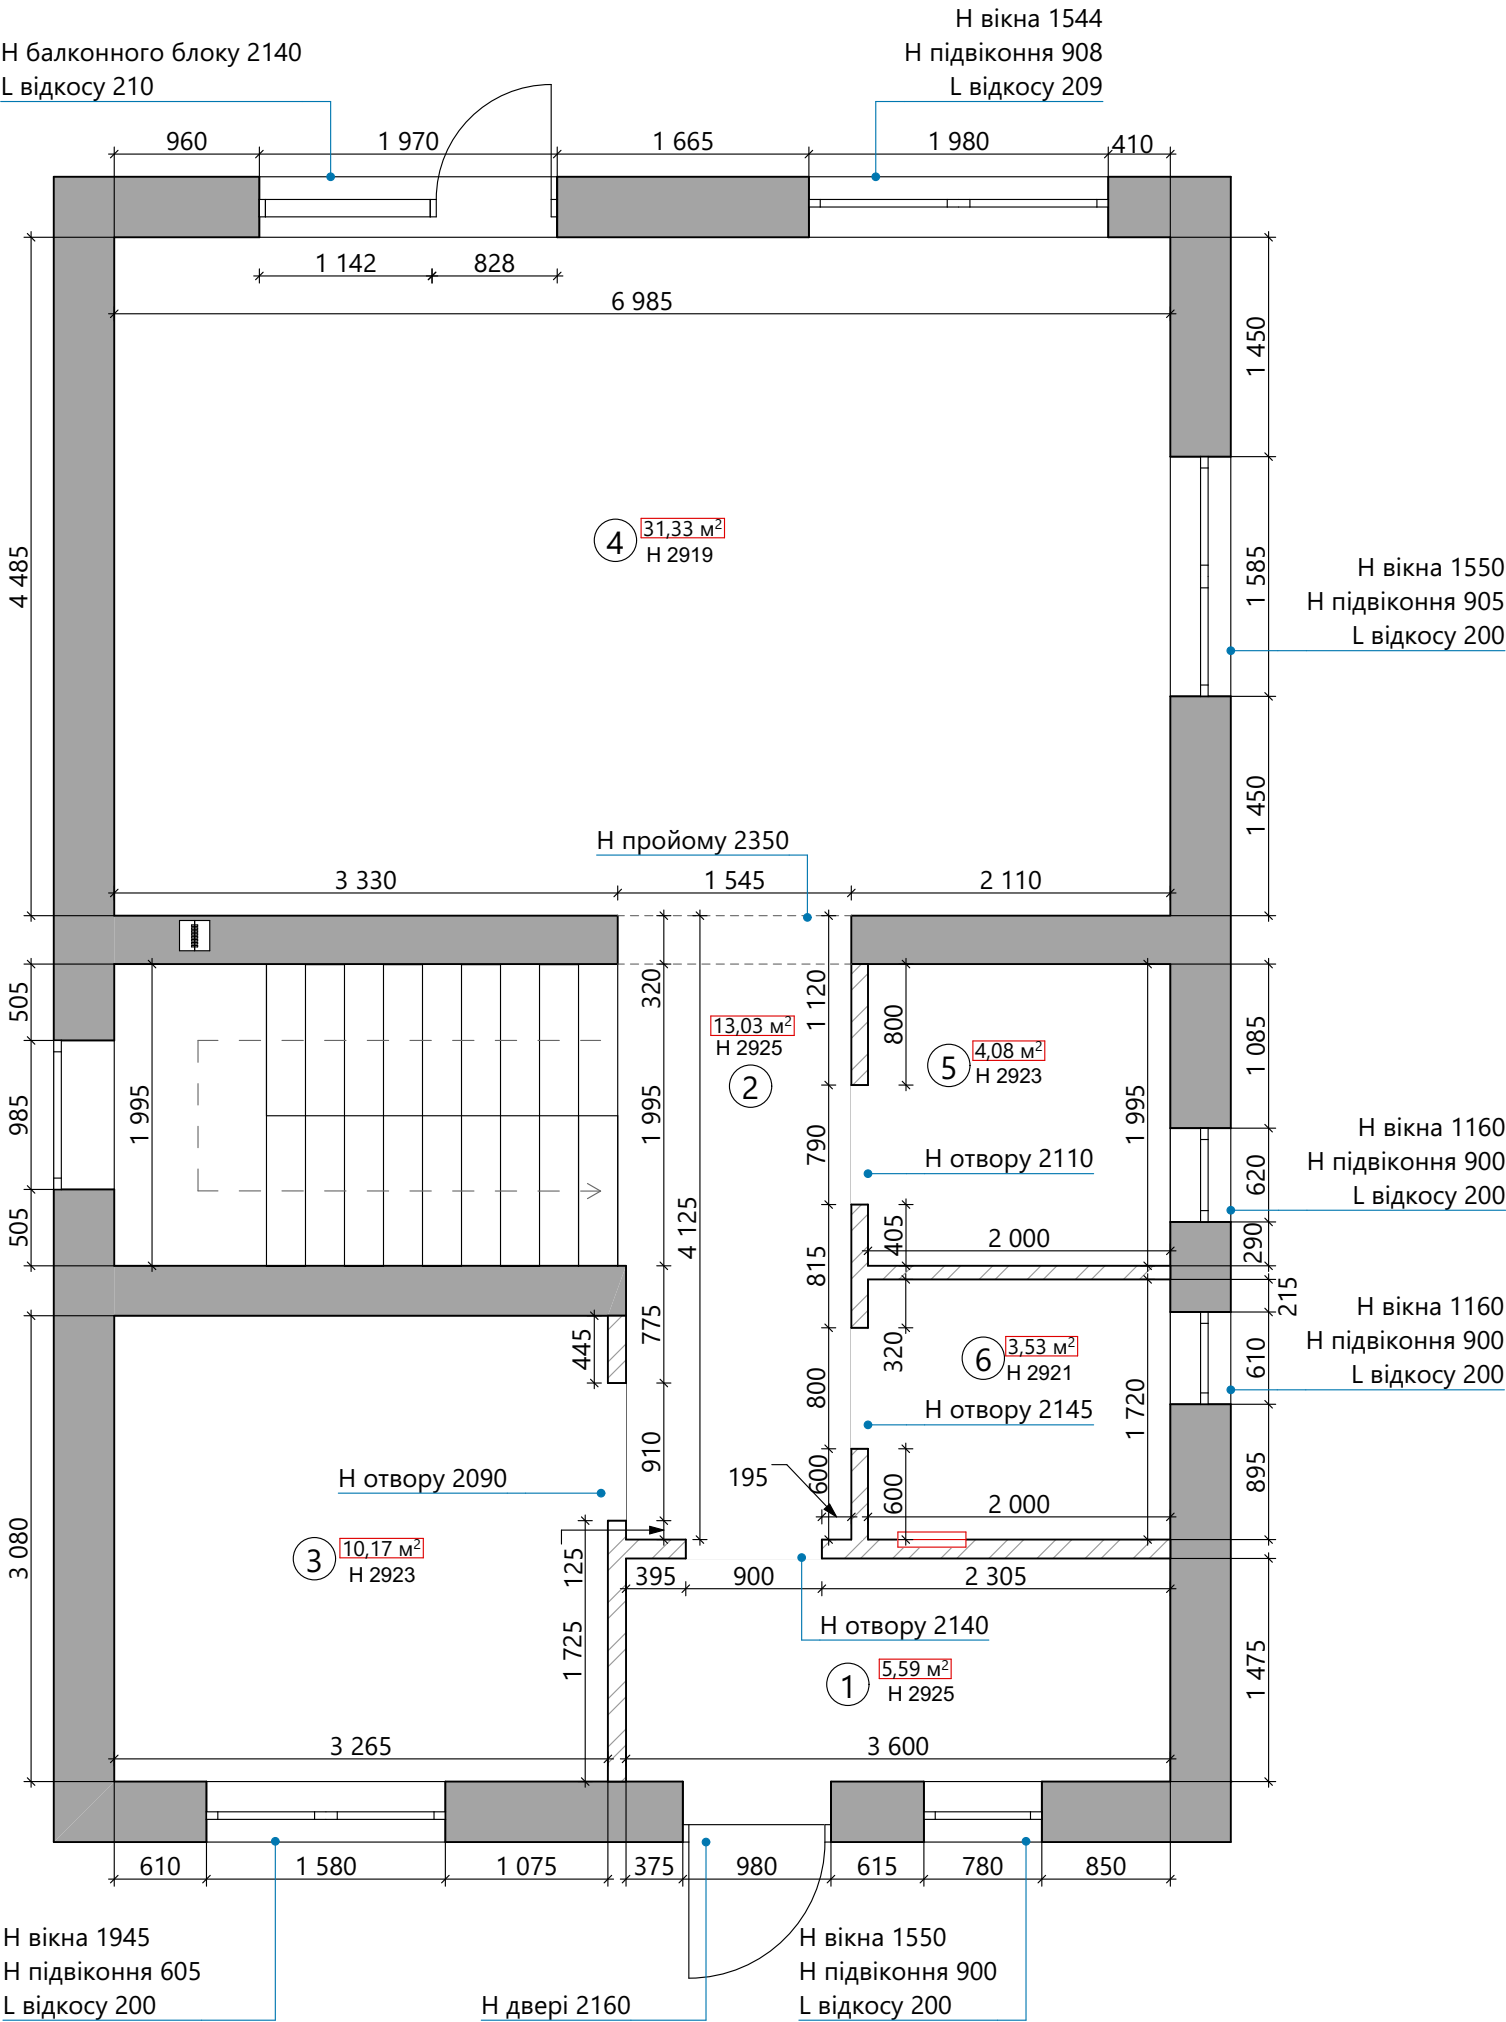


Експлікація приміщень до перепланування		
№	Приміщення	Площа
1.	Тамбур	5,59 м2
2.	Хол+сходи	13,03 м2
3.	Кімната 1	10,17 м2
4.	Кухня-вітальня	31,33 м2
5.	С/В 1	4,08 м2
6.	Бойлерна	3,53 м2
7.	Хол (2 поверх)	4,45 м2
8.	Кімната 2	15,81 м2
9.	Кімната 3	15,42 м2
10.	Кімната 4	14,86 м2
11.	С/В 2	7,11 м2
12.	Гардероб	4,27 м2
Загальна площа		129,65 м2

Умовні позначення:	
	Стіни несучі
	Перегородки міжкімнатні
	Електрощит
	Вентиляційний канал

Примітки:
1. Площа підлоги у дверному отворі входить до загальної площі приміщення;
2. За відмітку 0.000 прийнято рівень чорнової підлоги приміщення;
3. Обміри були взяті без урахування вирівнювання стін, стелі і підлоги.

					07/07.23	М 1:50					
					Котедж, с. Іванковичі, вул. Аркадійівська, 1а						
Змін.	Кі-ть.	№ документа	Підпис	Дата							
					Дизайн-проект інтер'єру котеджу				Стадія	Лист	Кі-ть листів
Кер. пр.		Чорна О. В.								2	36
Розробив		Чорна О. В.			Обмірний план (1 поверх), М1:50.						
Виконав		Заєць Є. І.									
Перевірив		Чорна О. В.									

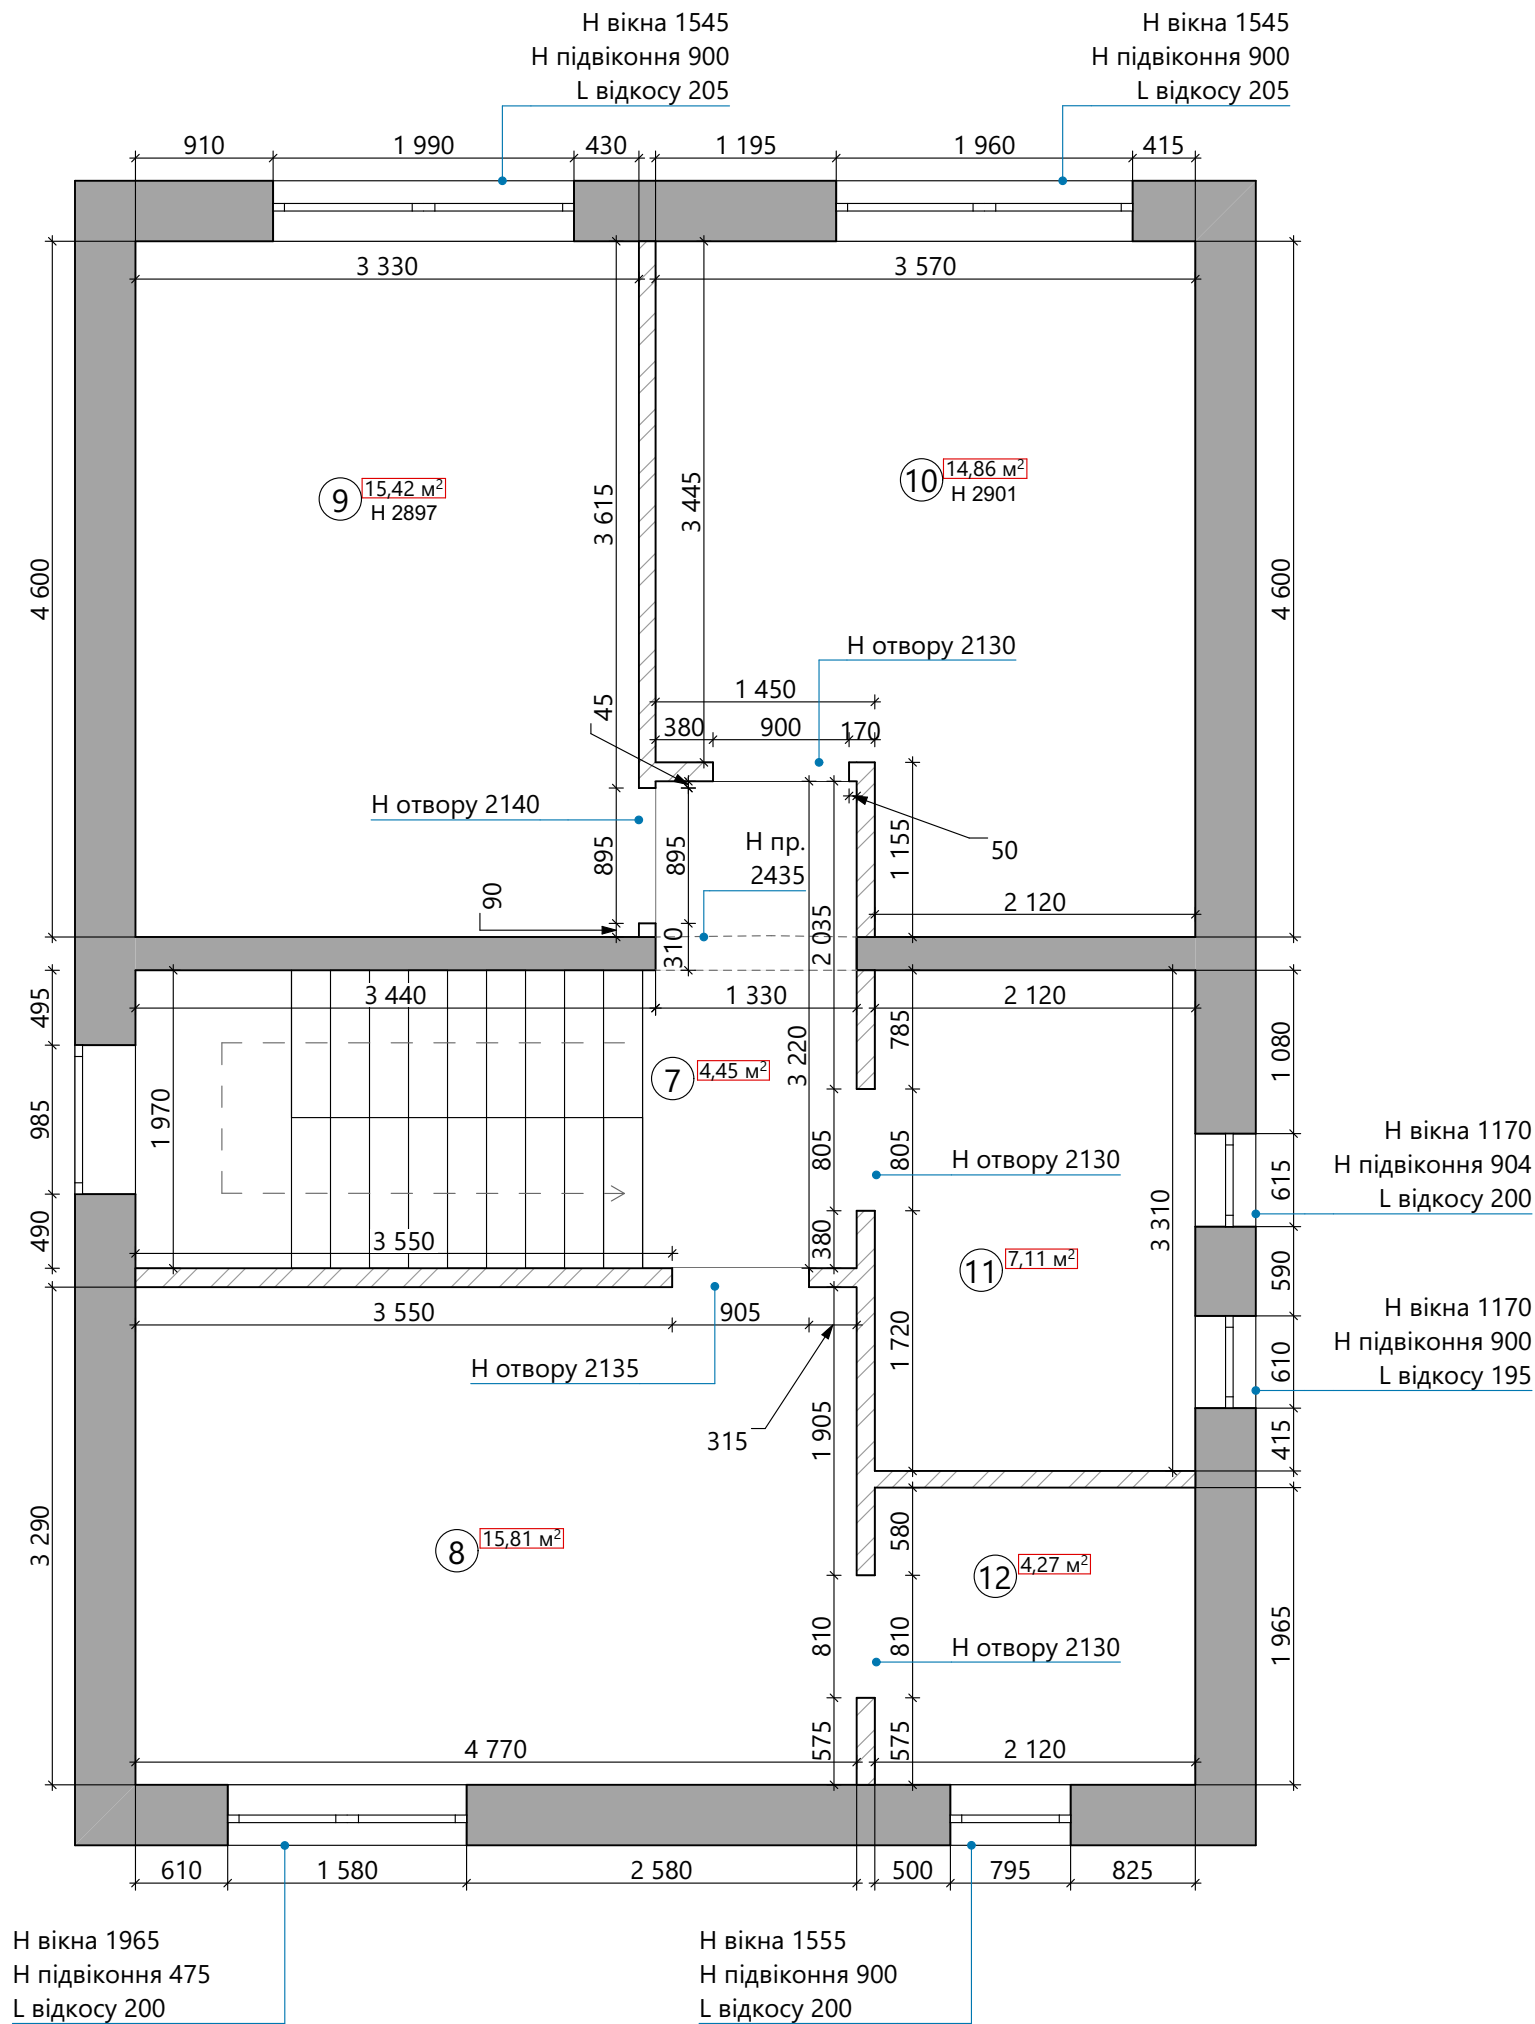

Експлікація приміщень до перепланування		
№	Приміщення	Площа
1.	Тамбур	5,59 м2
2.	Хол+сходи	13,03 м2
3.	Кімната 1	10,17 м2
4.	Кухня-вітальня	31,33 м2
5.	С/В 1	4,08 м2
6.	Бойлерна	3,53 м2
7.	Хол (2 поверх)	4,45 м2
8.	Кімната 2	15,81 м2
9.	Кімната 3	15,42 м2
10.	Кімната 4	14,86 м2
11.	С/В 2	7,11 м2
12.	Гардероб	4,27 м2
Загальна площа		129,65 м2

Умовні позначення:	
	Стіни несучі
	Перегородки міжкімнатні
	Електрощит
	Вентиляційний канал

Примітки:
1. Площа підлоги у дверному отворі входить до загальної площі приміщення;
2. За відмітку 0.000 прийнято рівень чорнової підлоги приміщення;
3. Обміри були взяті без урахування вирівнювання стін, стелі і підлоги.

					07/07.23	M 1:50
					Котедж, с. Іванковичі, вул. Аркадійська, 1а	
Змін.	Кі-ть.	№ документа	Підпис	Дата		
					Дизайн-проект інтер'єру котеджу	Кі-ть листів
Кер. пр.		Чорна О. В.				36
Розробив		Чорна О. В.				
Виконав		Заєць Є. І.			Обмірний план (2 поверх), М1:50.	
Перевірив		Чорна О. В.				