

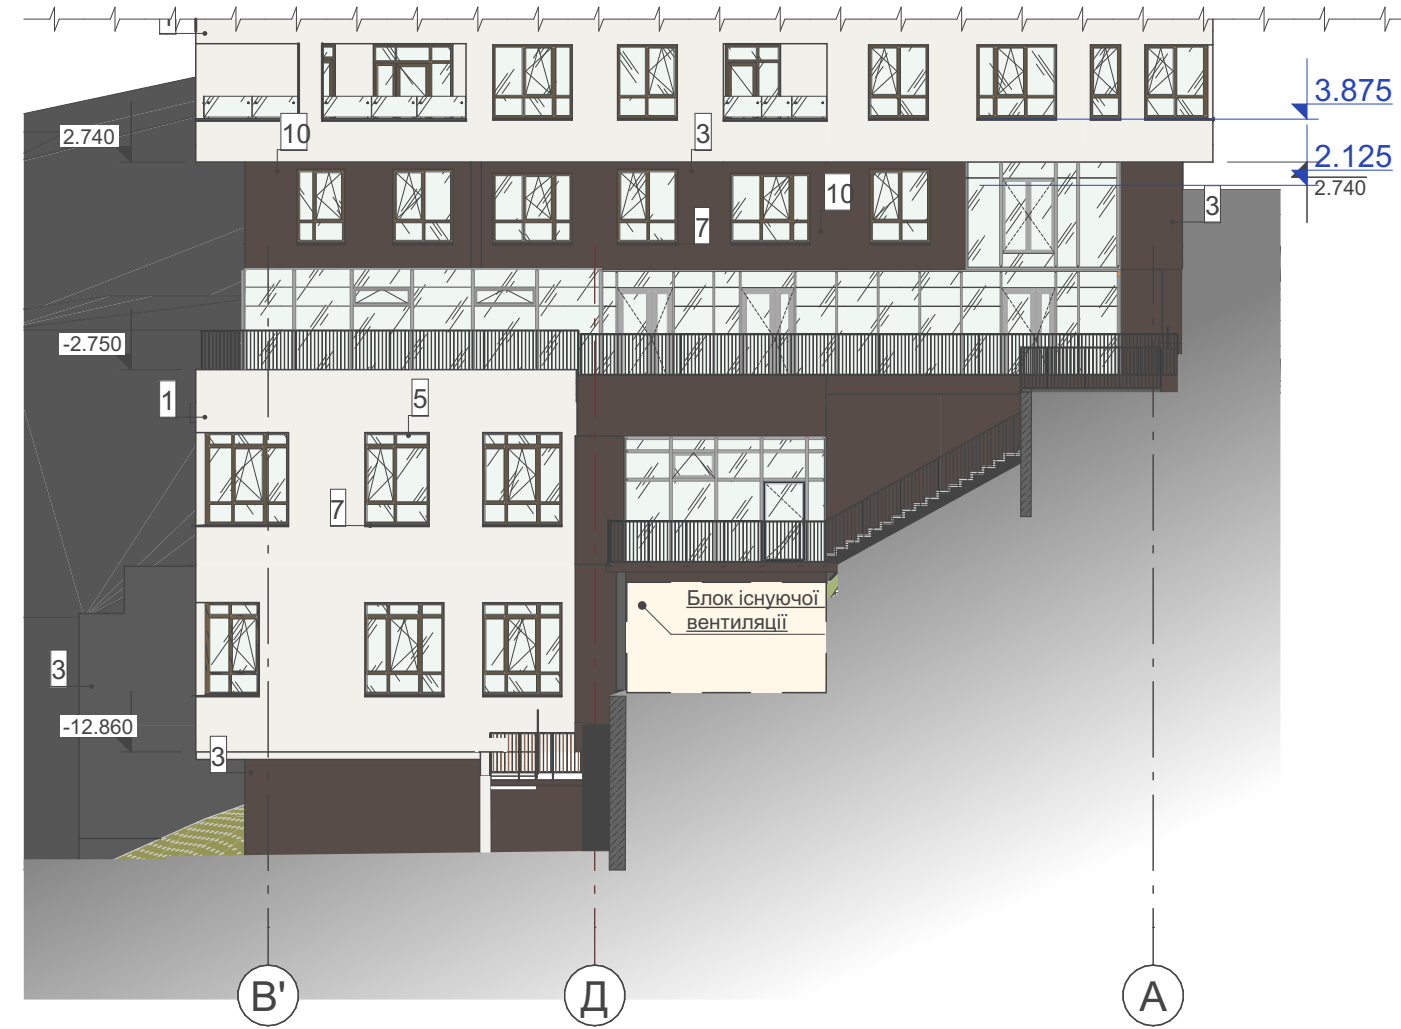


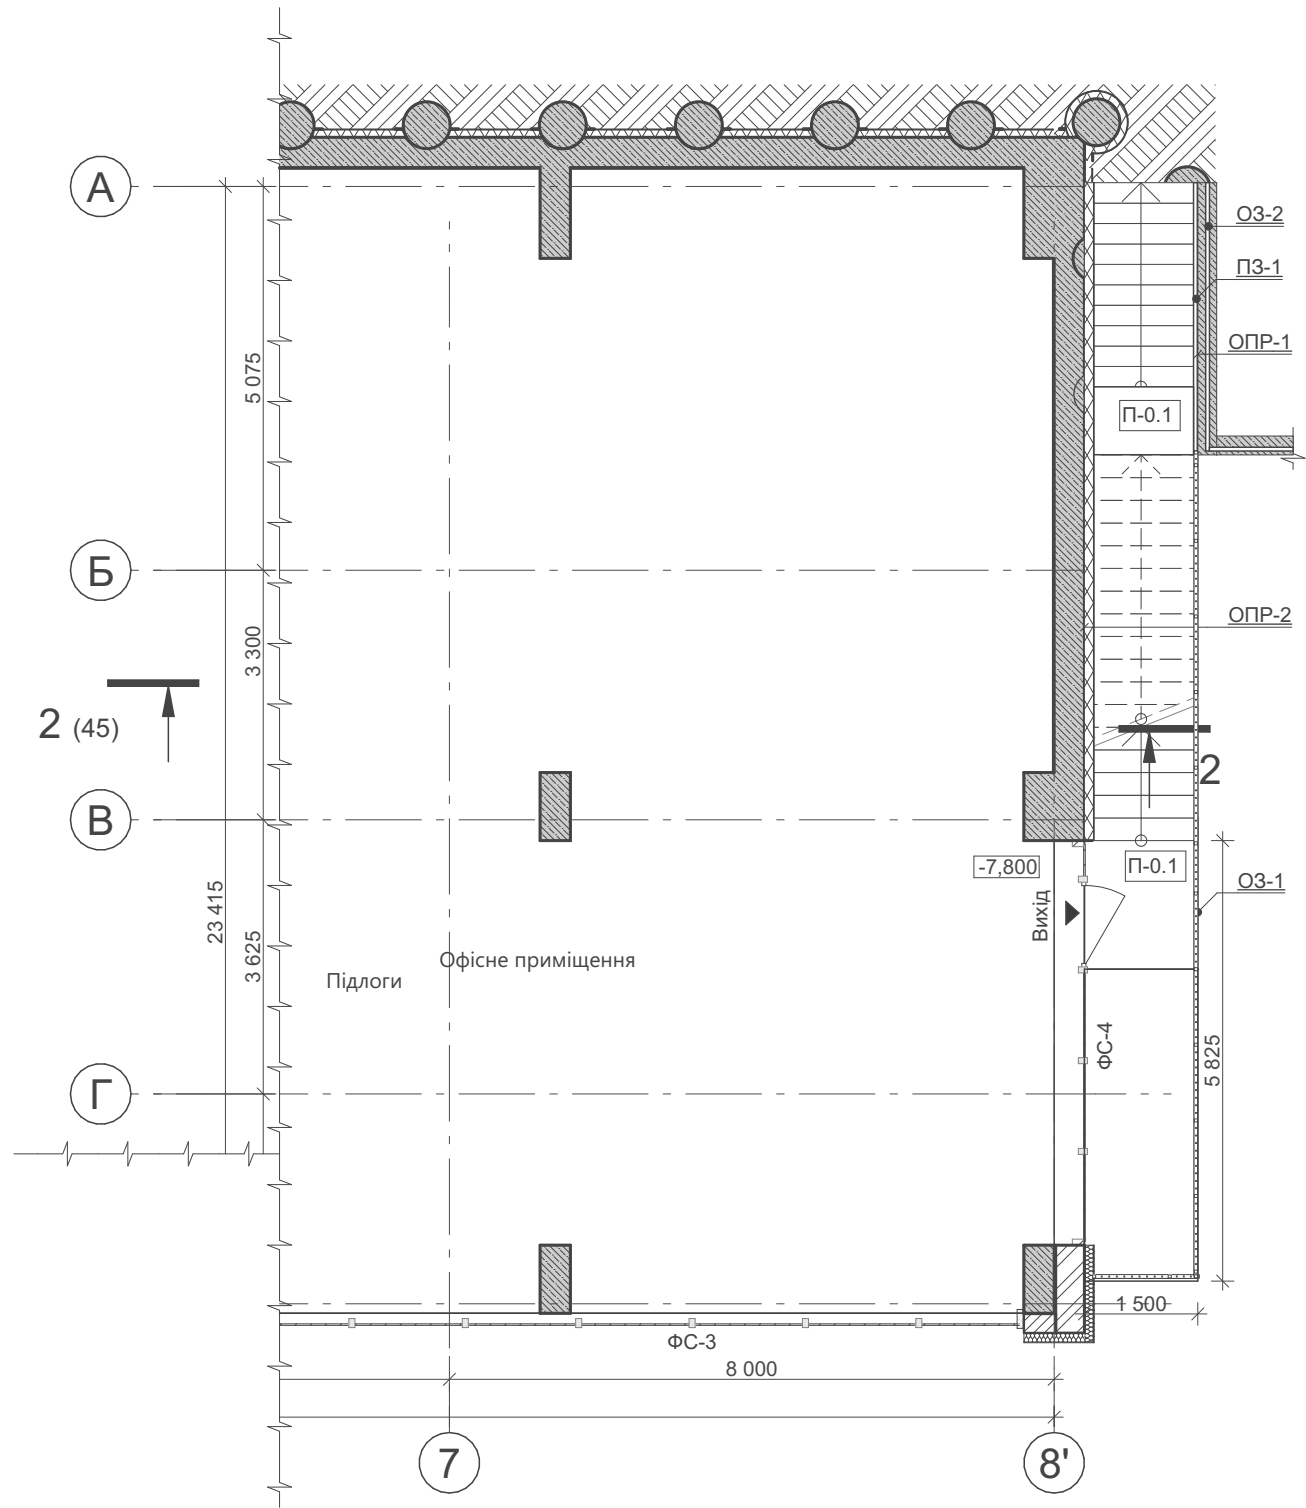


Сходові площадки, сходи	П-0.1		Керамічна плитка для підлоги з неслизькою поверхнею - 10 мм Клей для плитки морозостійкий - 10 мм по типу CM-117 Монолітна з/б конструкція -див. КБ	30.15 M ²
Опорядження по підпірні	ОПР-1		Періг за підпіркою Гідроізоляція 11.5 м ² Підпірна Стіна ЗБ - 250 мм Клей розчин для вирівнювання бетоної поверхні - 1-40 мм СКЛОСІТКА Мозаїчна штукатурка Baumit MosaikTop M331 3 мм	5 M ²
Опорядження по фасаді	ОПР-2		Стіна ЗБ існуюча - 250 мм Утеплювач Пінополістирольні плити 35 м ² (заміна демонтованих частин) Система опорядження Ceresit (заміна демонтованих частин) 30 м ²	

Відомість демонтажних робіт




№	Вид робіт	Кількість	Один. Ви-ня.	Примітки
1	Демонтаж бетоної підпірної стіни	1	м ³	1,5X2,2X0,3
2	Виямка ґрунту (покрітів)	14 3	м ³	5,9X1,9 + відкоси Засипка ґрунтом (газон ухилу)
3	Демонтаж (покрітів) майданчиків	7,5	м ²	Бруківка + гумове покриття
4	Демонтаж огороження підпірної стіни + накривок	1,8	м.п.	
5	Демонтаж огороження Бета фенс + вхідної хвіртки	1,6	м.п.	Демонтується секціями витрата по факту може бути більша
6	Демонтаж утеплення та опорядження фасаду	35	м ²	
7	Демонтаж склопакету фасадної системи	1	шт.	

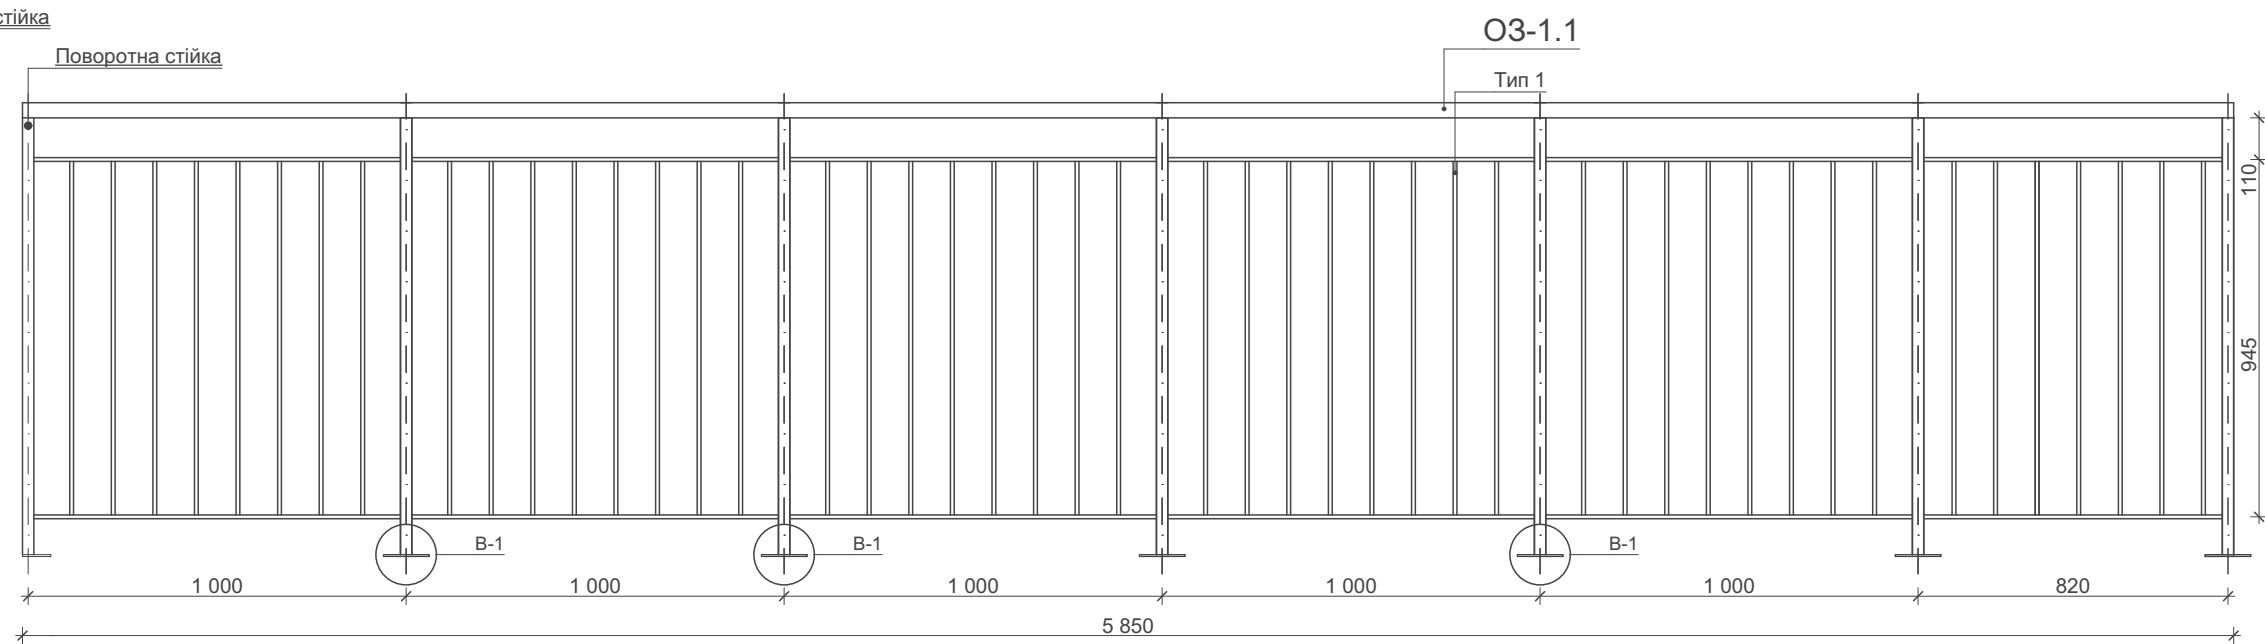

Специфікація елементів огородження

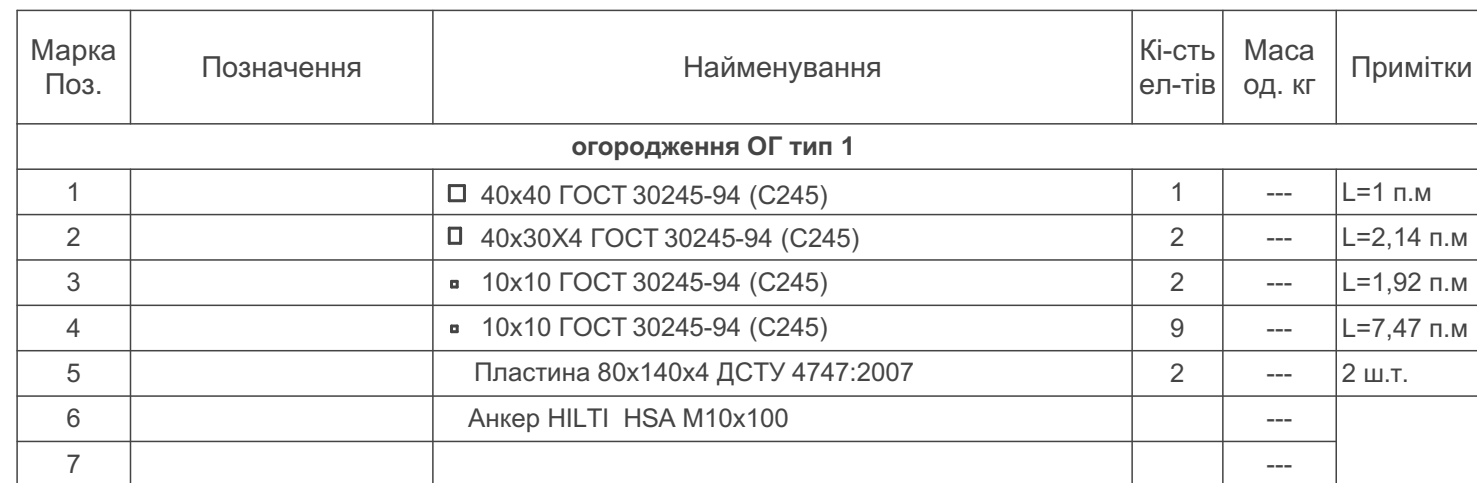

Марка Поз.	Позначення	Найменування	Кі-сть ел-тів	Маса од. кг	Примітки
огородження ОГ тип 1					
1		□ 40x40 ГОСТ 30245-94 (С245)	1	---	L=4,3 п.м
2		□ 40x30x4 ГОСТ 30245-94 (С245)	2	---	L=1,85 п.м
3		▪ 10x10 ГОСТ 30245-94 (С245)	4	---	L=0,5 п.м
4		Пластина R=50 ДСТУ 4747:2007	4	---	4 ш.т.
5		Анкер HILTI HSA M10x100	8	---	8 ш.т.

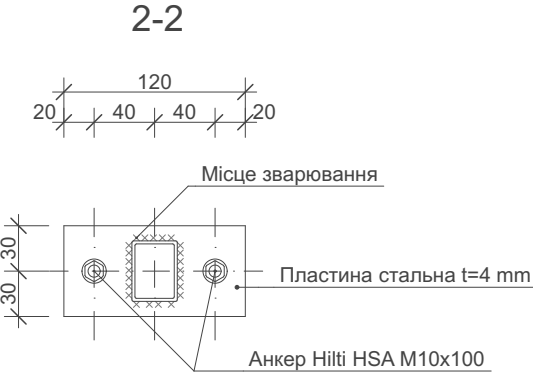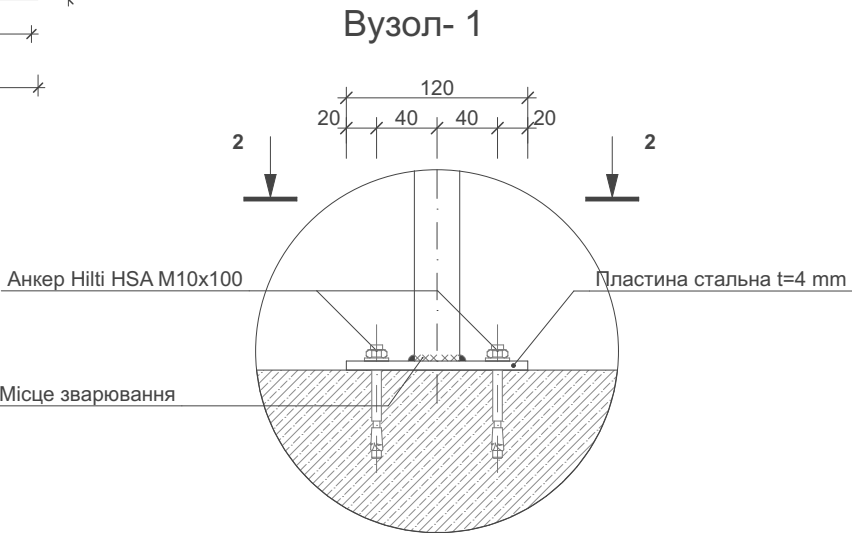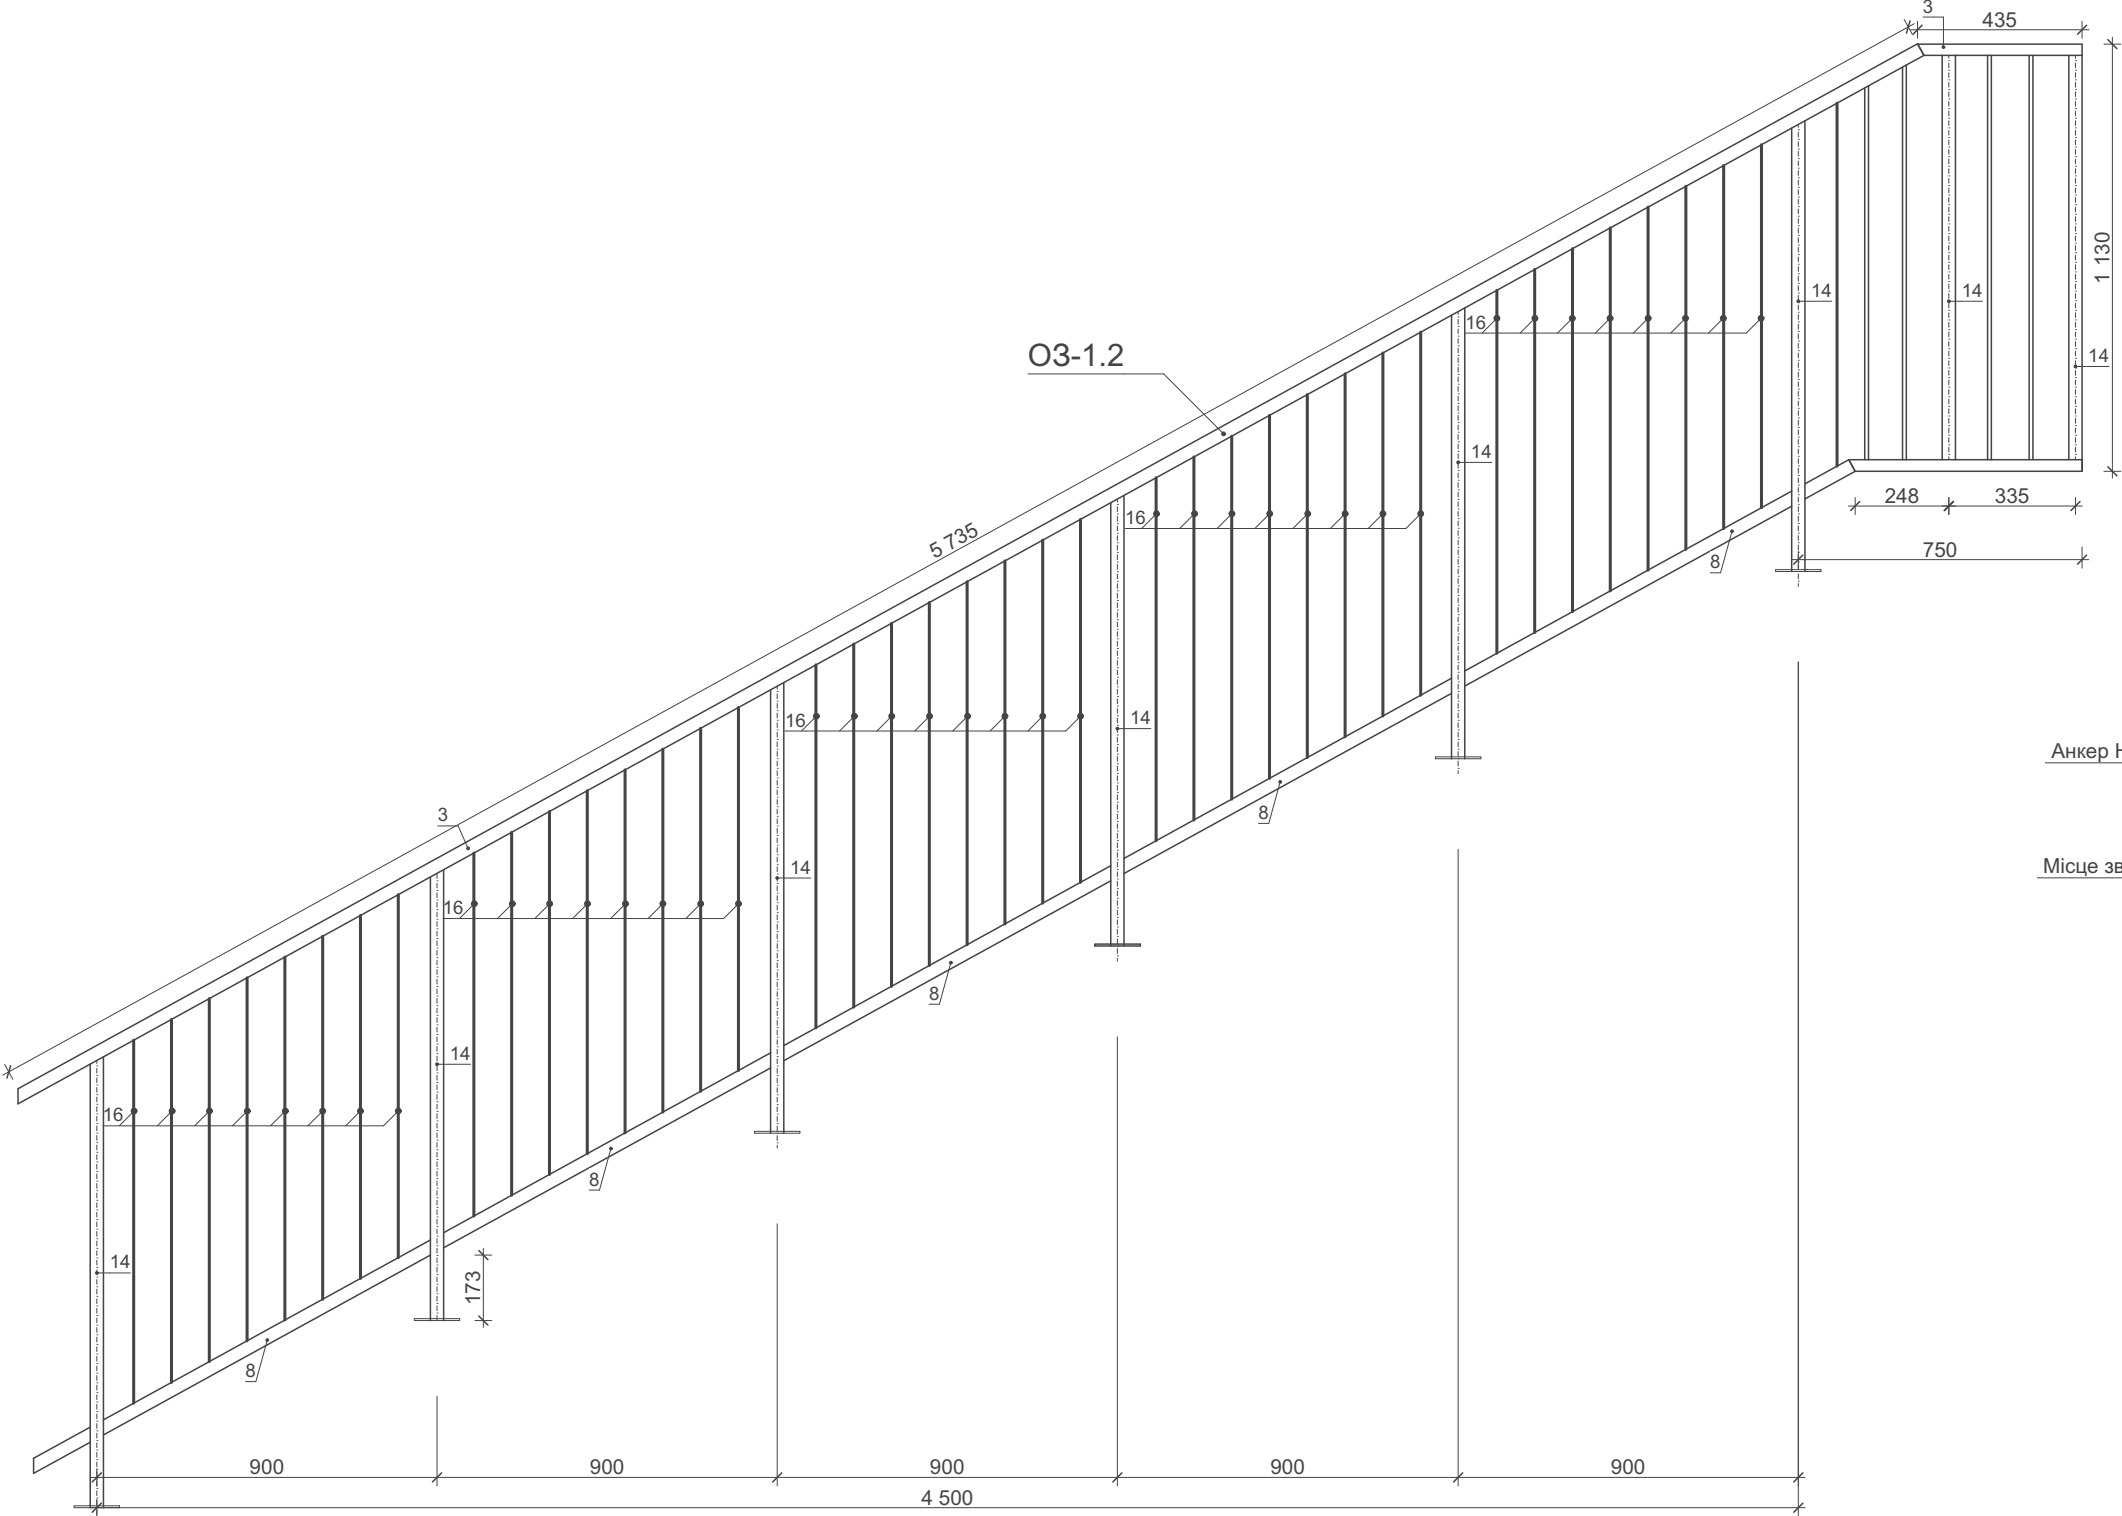

Специфікація елементів огородження ОЗ-1.2

Марка Поз.	Позначення	Найменування	Кі-сть ел-тів	Маса од. кг	Примітки
огородження ОГ тип 1					
1		□ 40x40 ГОСТ 30245-94 (С245)	1	---	L=6.2 п.м
2		□ 40x30x4 ГОСТ 30245-94 (С245)	8	---	L=9,5 п.м
3		□ 40x40 ГОСТ 30245-94 (С245)	1	---	L=6,2 п.м
4		▣ 10x10 ГОСТ 30245-94 (С245)	45	---	L=43,7 п.м
5		Пластина 60x120x4 ДСТУ 4747:2007	6	---	6 ш.т.
6		Анкер HILTI HSA M10x100	12	---	12 ш.т.

