
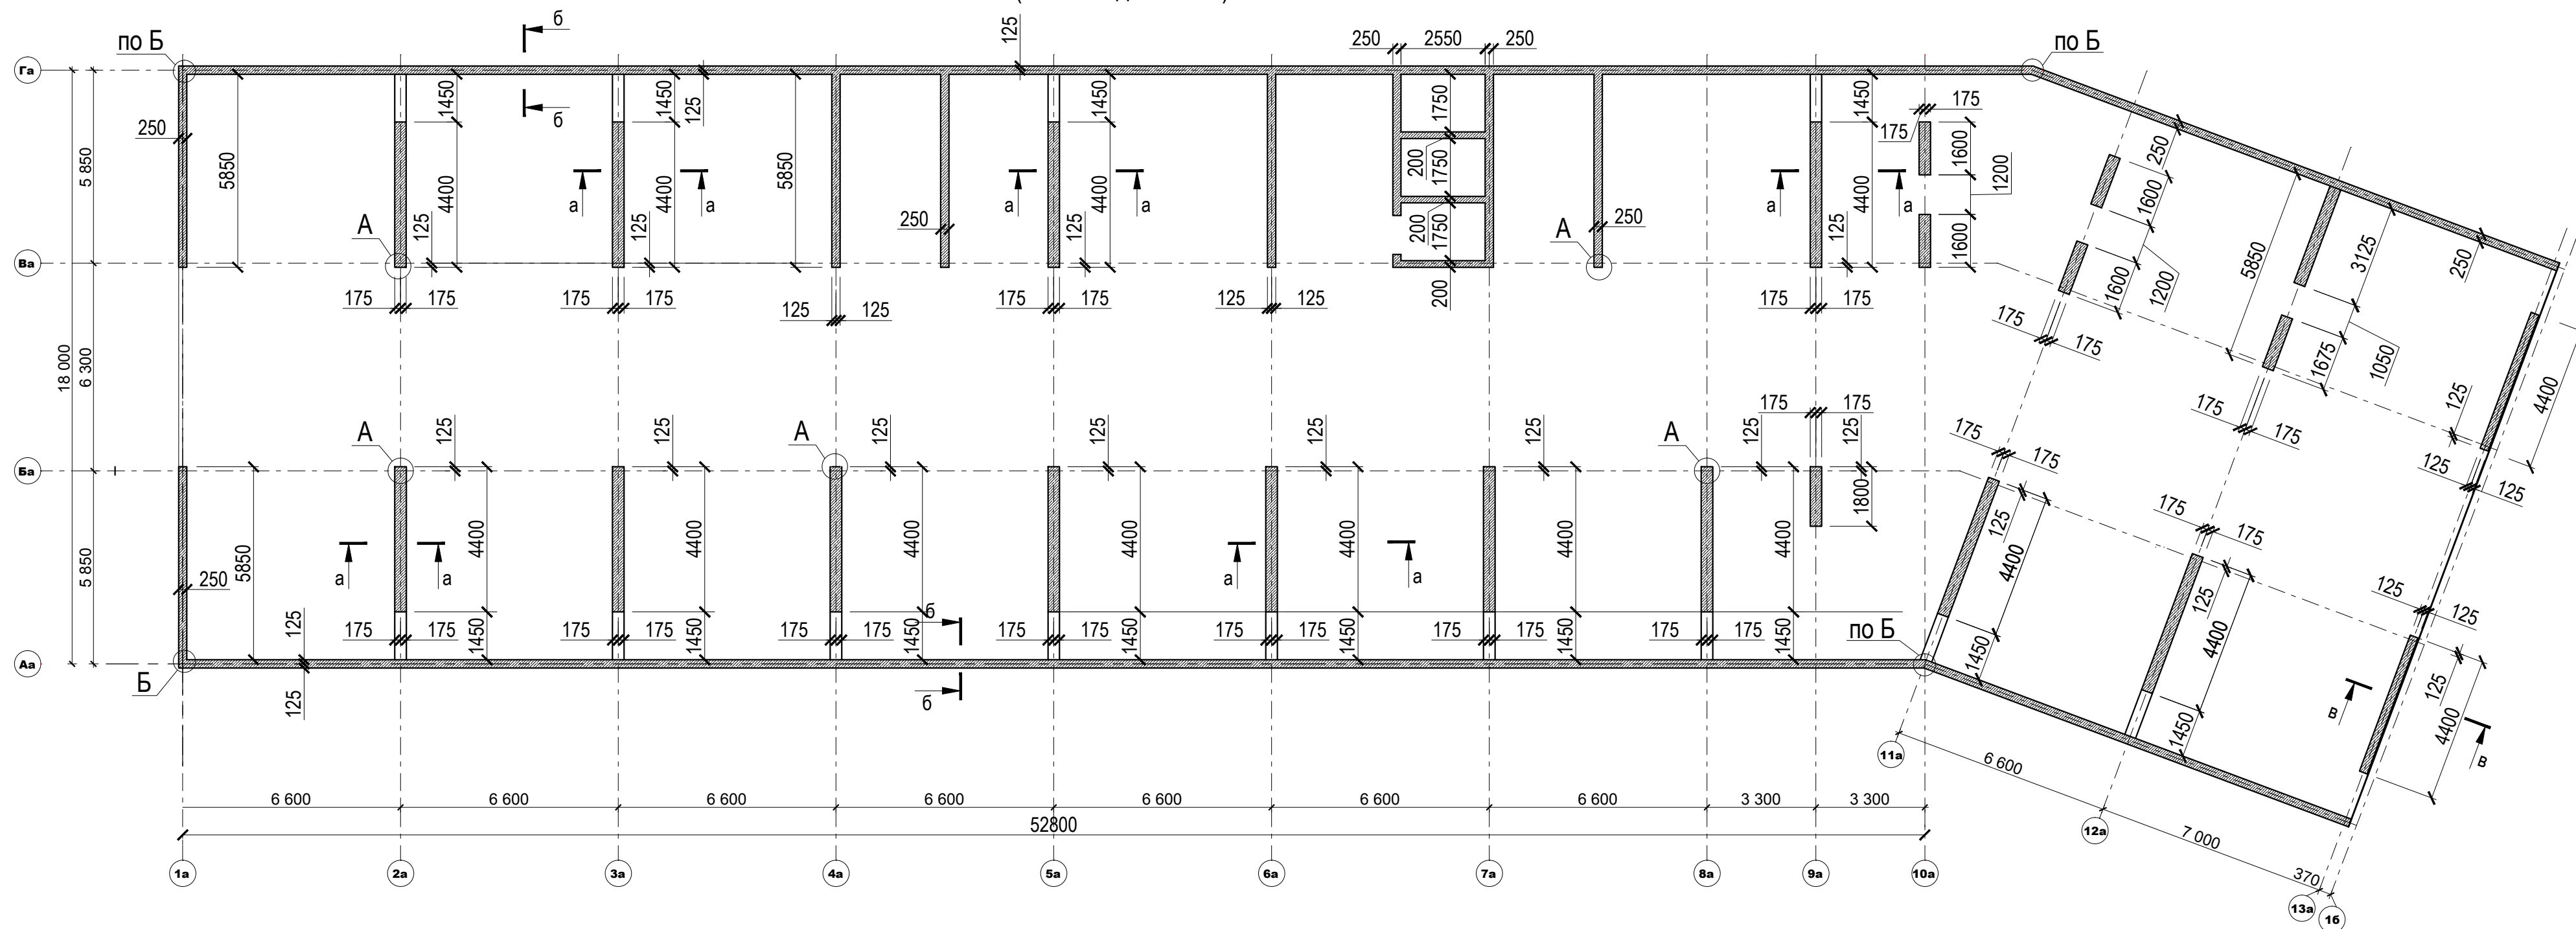
 
 


(Низ на відм. -4.100)

 

							ПБ-100-КБ			
							Будівництво житлових будинків з об'єктами соціально-культурного призначення та підземними паркінгами по вул. Сагайдака, 101, у Дніпровському районі м. Києва./Коригування. VIII черга будівництва/			
Зм.	Кільк.	Аркуш	№ Док.	Підпис	Дата			Стадія	Аркуш	Аркушів
ГІП	Павлюкова						Житловий будинок №26			
Гол. констр.	Дворковий						з вбудованими нежитловими приміщеннями	Р	9	
Розробив	Івах				12.21		Секція "А". Схема розташування вертикальних елементів підвалу. (Низ на відм. -4,100)	ТОВ "БК Миськбудінвест" м. Київ		
Перевірив	Дворковий									
Н.контр.	Павлюкова									

Погоджено:

Інв. № ориг.	Підпис і дата	Зам. інв. №
--------------	---------------	-------------

Підпис і дата

Підпис і дата

Зам. інв. №

Зам. інв. №