
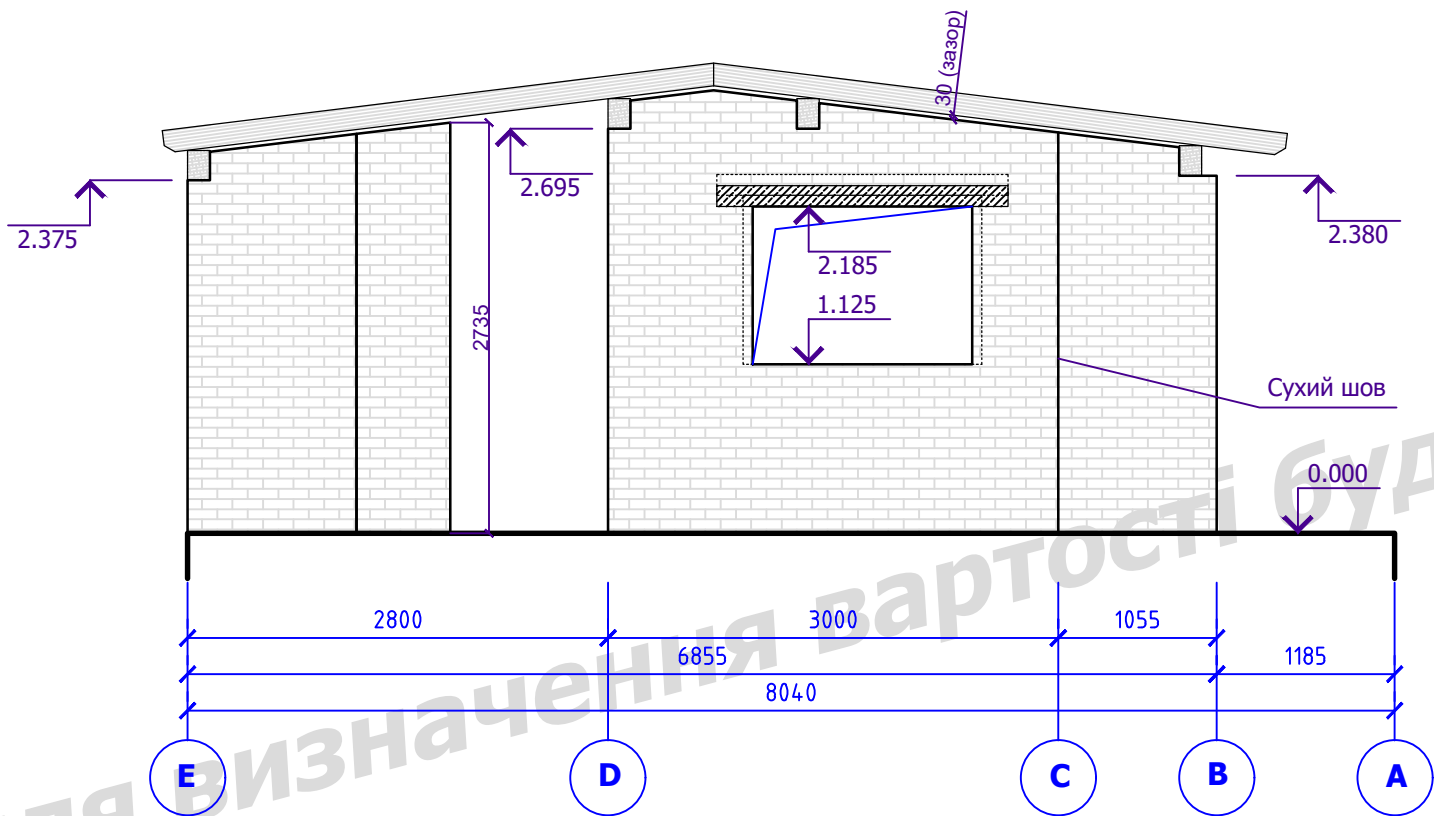


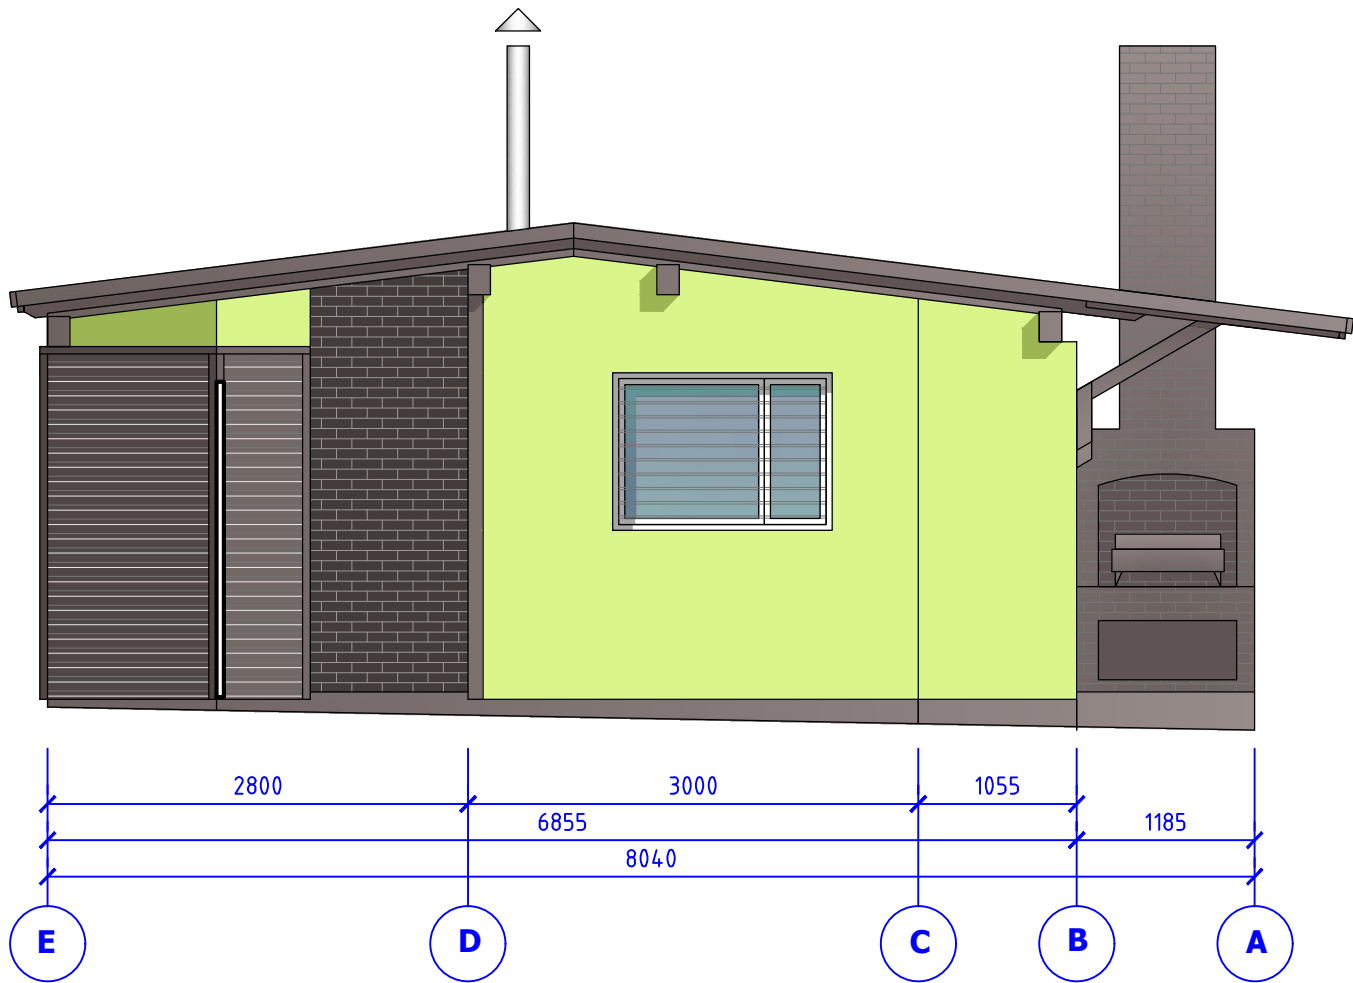

						14-24		АБ		
						Гр. Диховичний А. А.				
Змін.	№ діл.	Змін.	№ діл.	Підпис	Дата	Реконструкція з розширенням господарчої будівлі дачного будиночка №18 садового товариства "Енергостроитель", в місті Новоукраїнка Київської області.		Стадія	Аркуш	Аркушів
Посада		П І Б		Підпис	Дата			Р	4	
Розробив		О.Жила			04.24.					
						Фасад Е - А. Розгортка стіни по осі 1.		ФОП ЖИЛА О.С. Кваліфікаційний сертифікат Архітектурне об'ємне проектування, розроблення містобудівної документації. Серія АА, №004044, від03.08.2018.		