
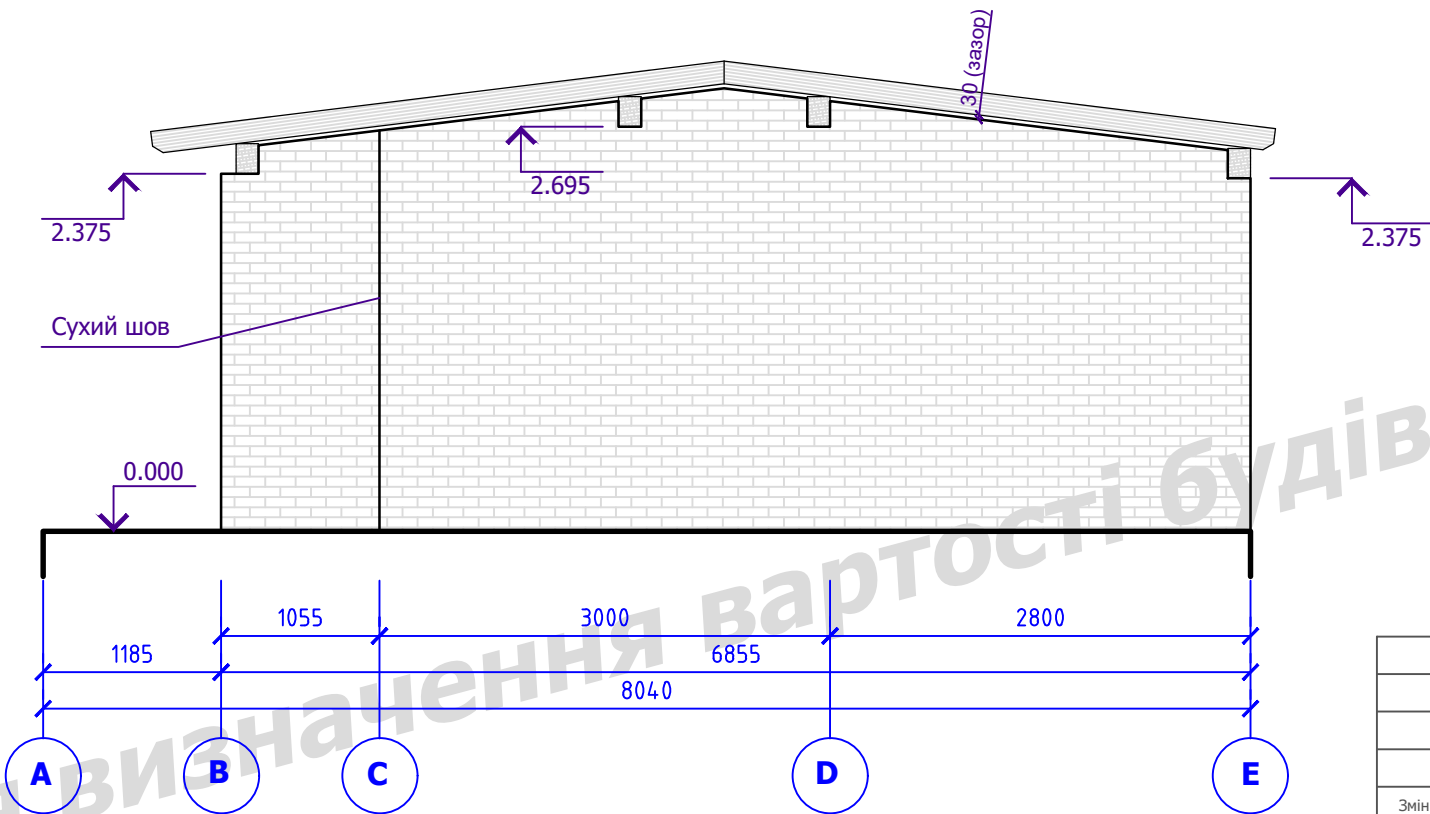


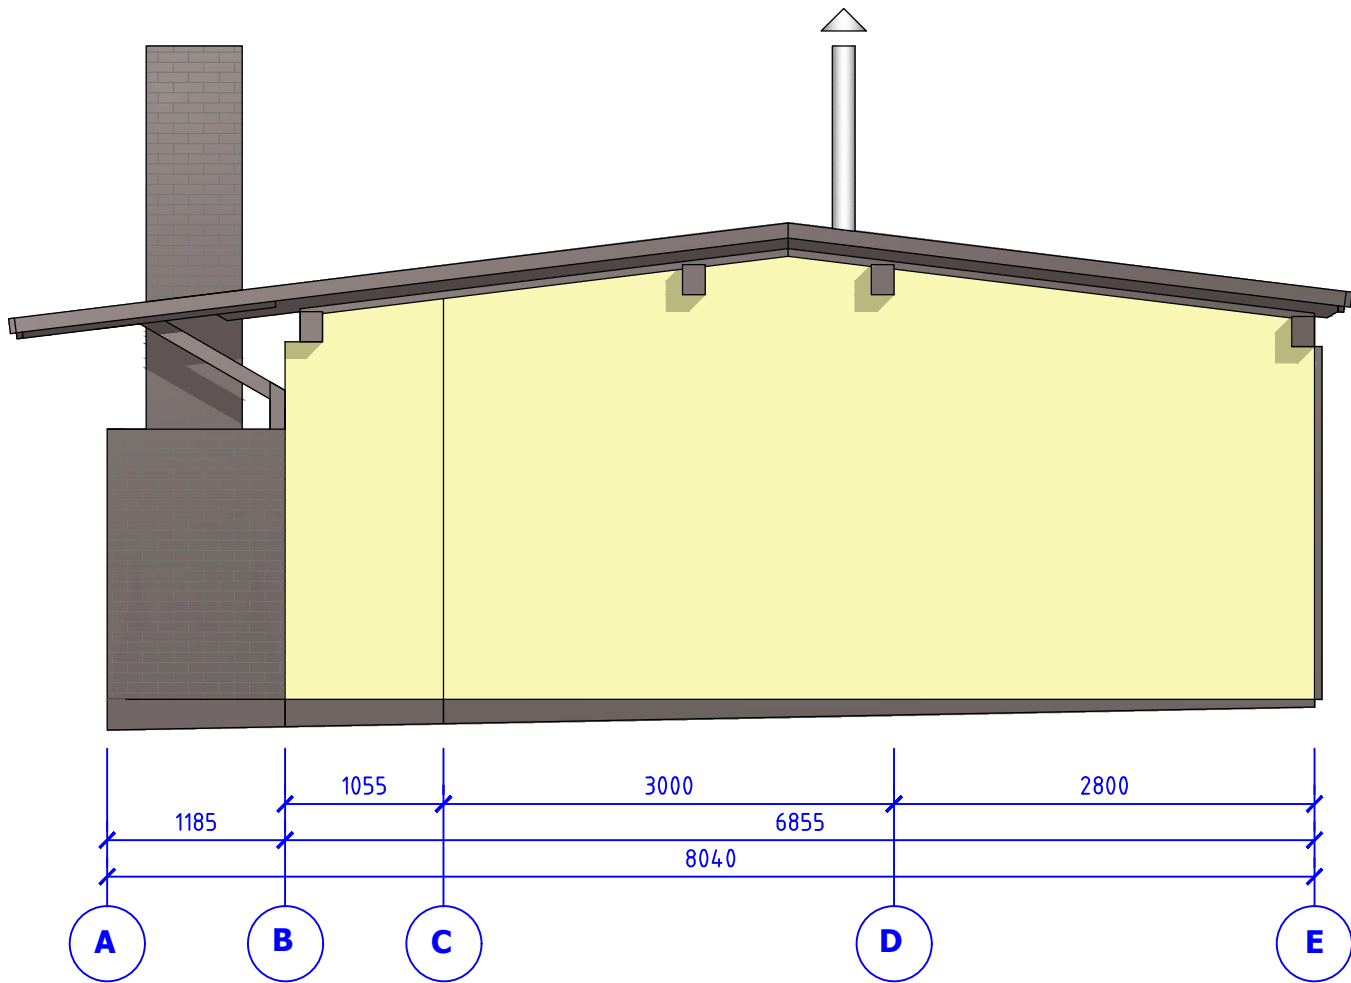

						14-24		АБ				
						Гр. Диховичний А. А.						
Змін.	№ діл.	Змін.	№ діл.	Підпис	Дата	Реконструкція з розширенням господарчої будівлі дачного будиночка №18 садового товариства "Енергостроитель", в місті Новоукраїнка Київської області.			Стадія	Аркуш	Аркушів	
Посада		П І Б		Підпис	Дата				Р	6		
Розробив		О.Жила			04.24.							
						Фасад А - Е. Розгортка стіни по осі 4.			ФОП ЖИЛА О.С. Кваліфікаційний сертифікат Архітектурне об'ємне проектування, розроблення містобудівної документації. Серія АА, №004044, від 03.08.2018.			