



Варіант 8.


Розріз 2 - 2. М 1:50

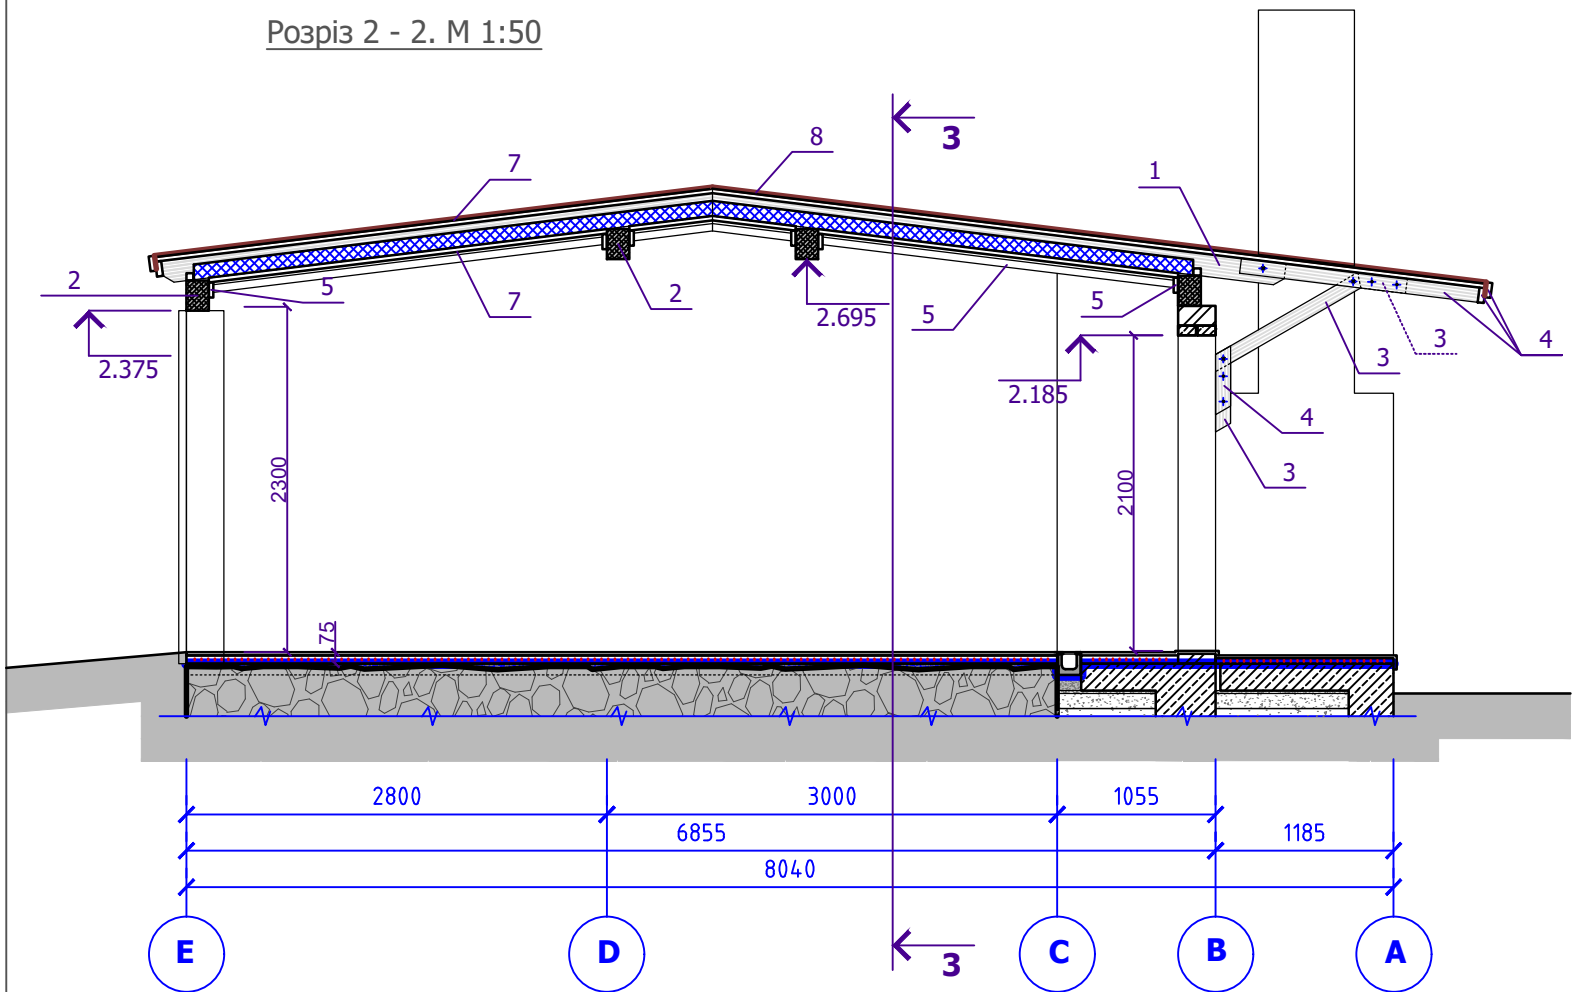

Розріз 1 - 1. М 1:50

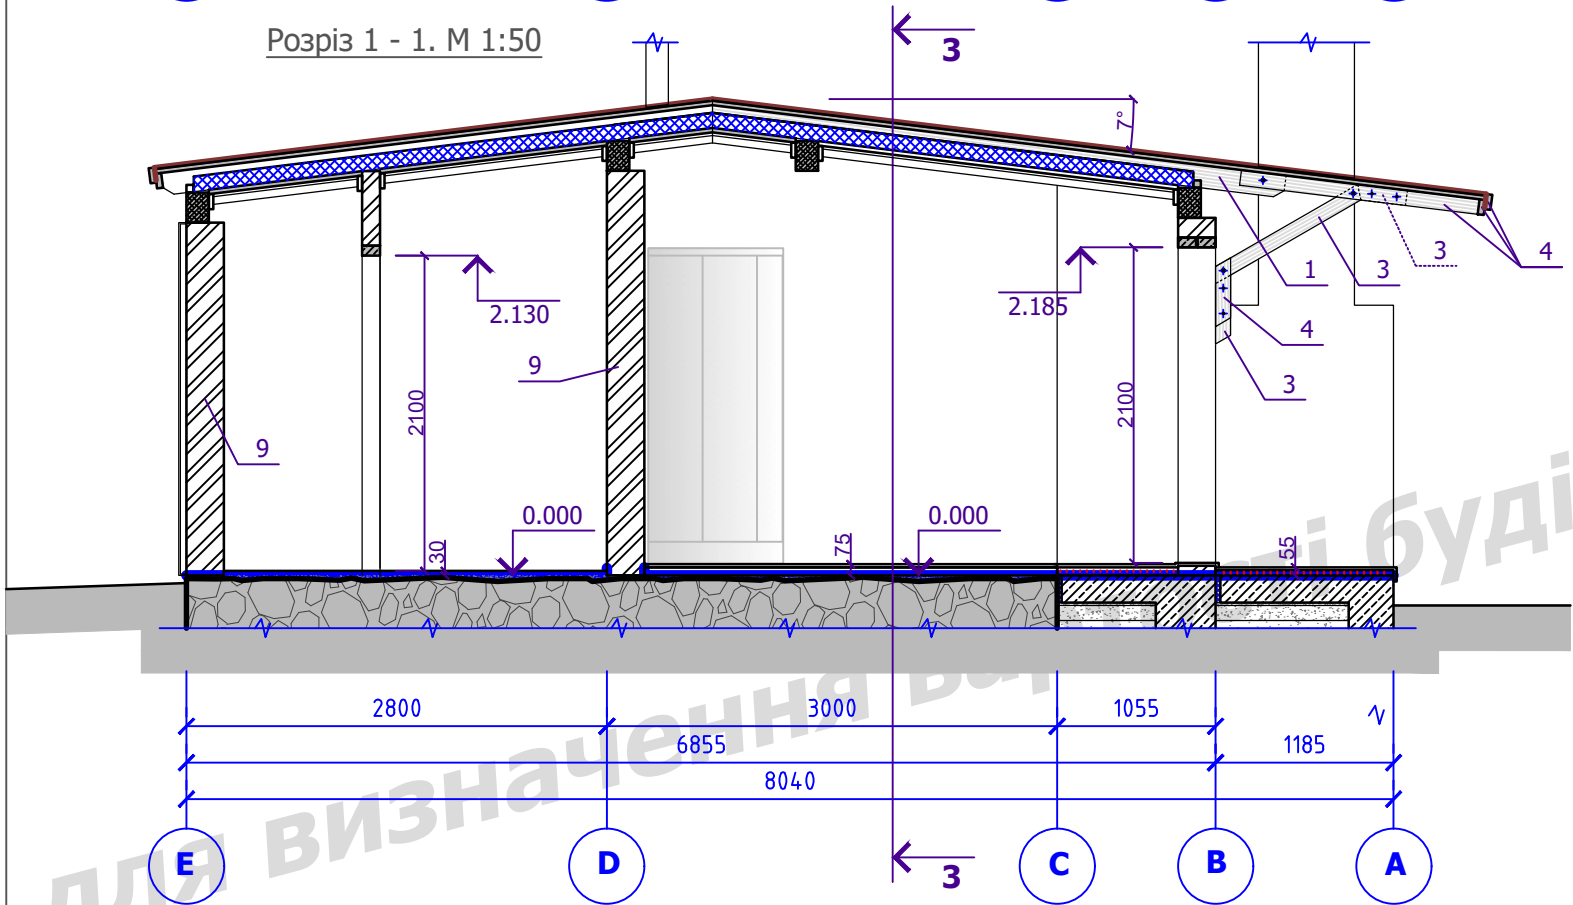

Розріз 3 - 3. М 1:50

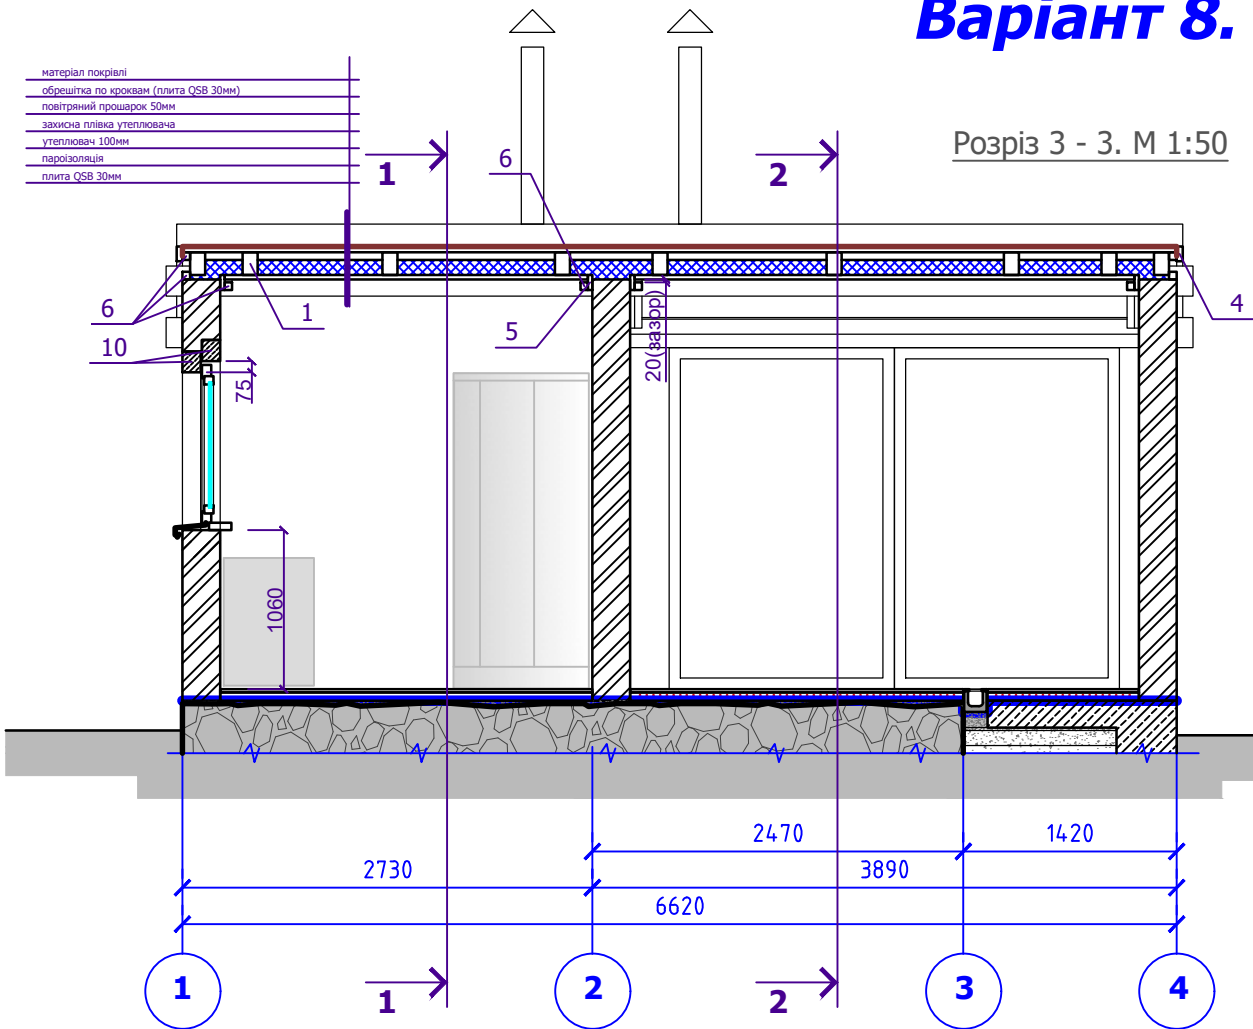

Витрати матеріалів.

1	Крокви: брус 100х150(н), L3700 9шт, L3850 9шт, всього 68м.п.
2	Балки: брус 150х200(н), L3875 4шт, L2865 4шт. Всього 27м.п.
3	Кронштейни: брус 100х100. Всього 14м.п.
4	Дошка 100х50. Всього 69м.п.
5	Дошка 100х30. Всього 74м.п.
6	Брус 50х50. Всього 71м.п.
7	Плита QSB 30мм. Всього 121м2.
8	Бітумна черепця. Всього 62м2.
9	Цегла керамічна. Всього 7,15тис.шт.
10	Перемички з напруженою арматурою: 1ПБ10-1 (1030х120х65) 5шт, 1ПБ13-1 (1290х120х65) 4шт, 2ПБ19-3 (1940х120х140) 2шт.

						14-24		АБ		
						Гр. Диховичний А. А.				
Змін.	№ діл.	Змін.	№ діл.	Підпис	Дата					
Посада		П І Б		Підпис	Дата	Реконструкція з розширенням господарчої будівлі дачного будиночка №18 садового товариства "Енергостроитель", в місті Новоукраїнка Київської області.		Стадія	Аркуш	Аркушів
Розробив		О.Жила			04.24.			Р	7	
						Розрізи 1 - 1, 2 - 2, 3 - 3. Витрати матеріалів.		ФОП ЖИЛА О.С. Кваліфікаційний сертифікат Архітектурне об'ємне проектування, розроблення містобудівної документації. Серія АА, №004044, від 03.08.2018.		