

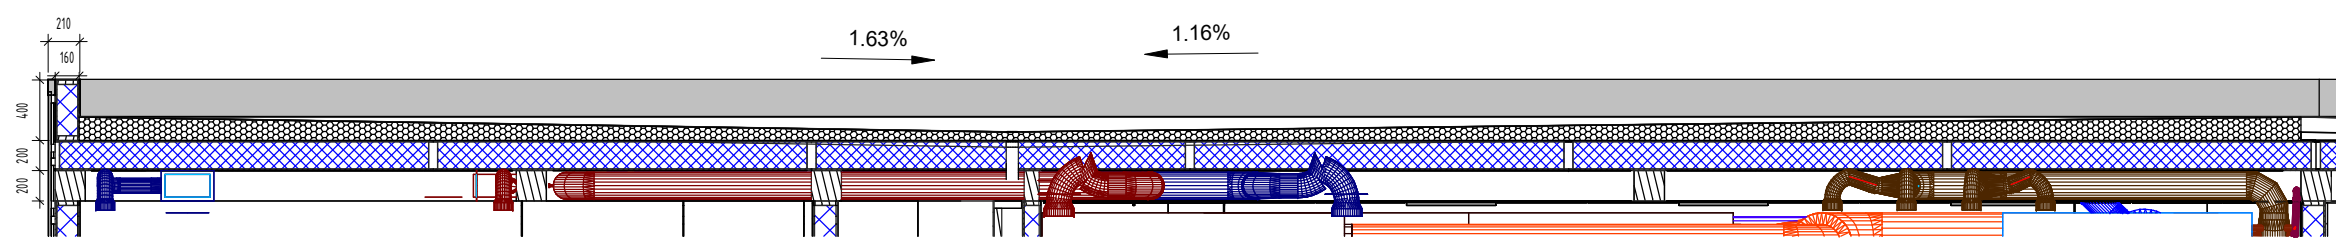


P4-4
М 1 : 50

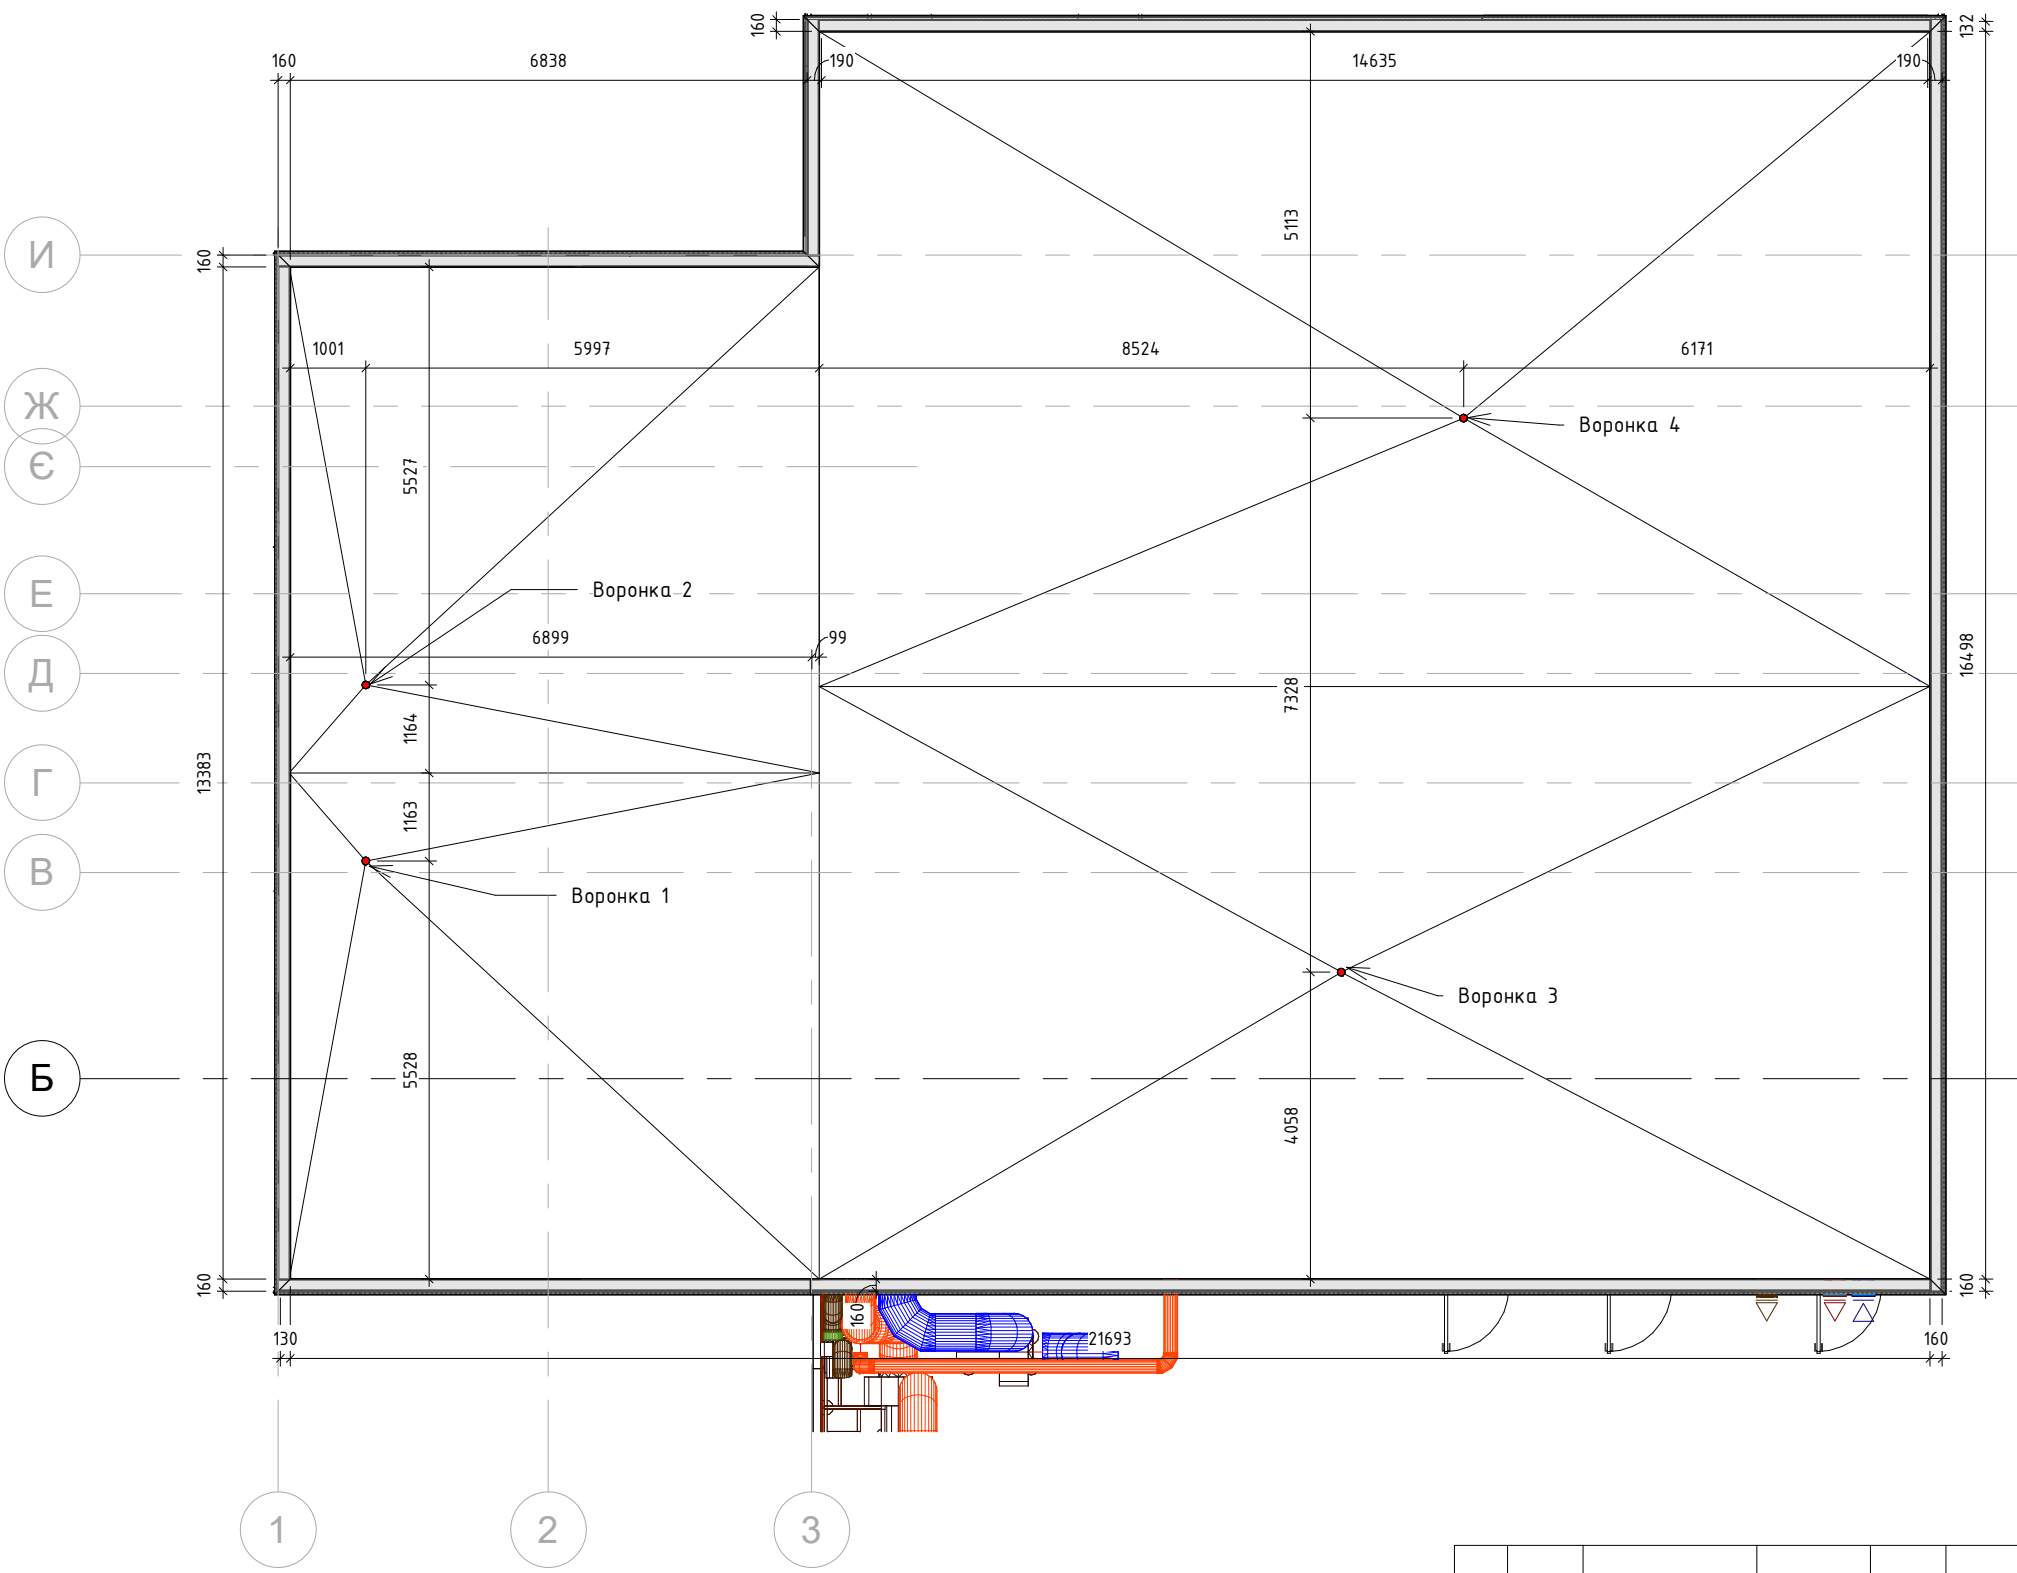

План покрівлі
М 1 : 100

P5-5
М 1 : 25

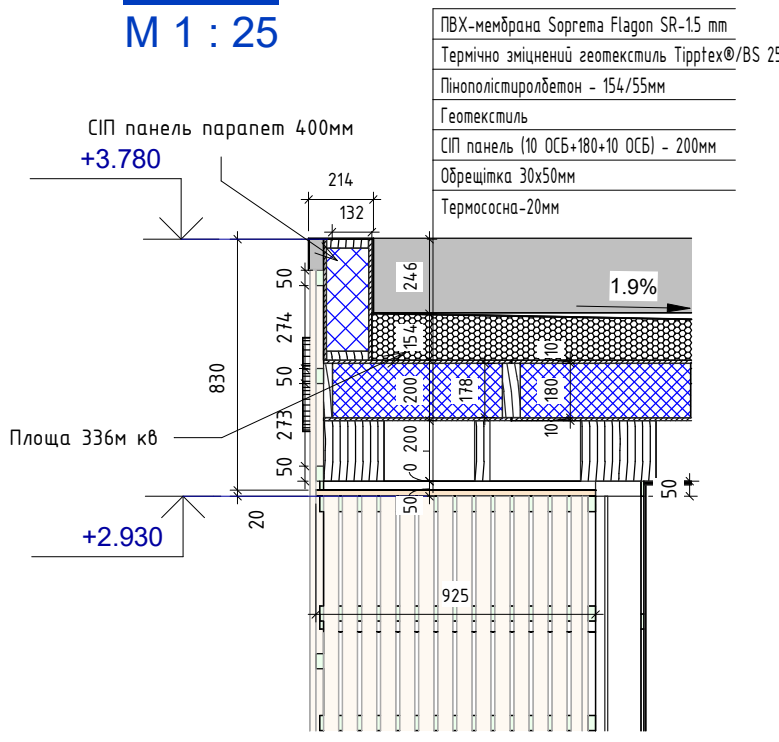

Изм.	Лист	№ док.	Подпись	Дата

Ресторан - 312 кв.м

Согласовано

Инв. № подл.	Подп. и дата	Взам. инв. №