

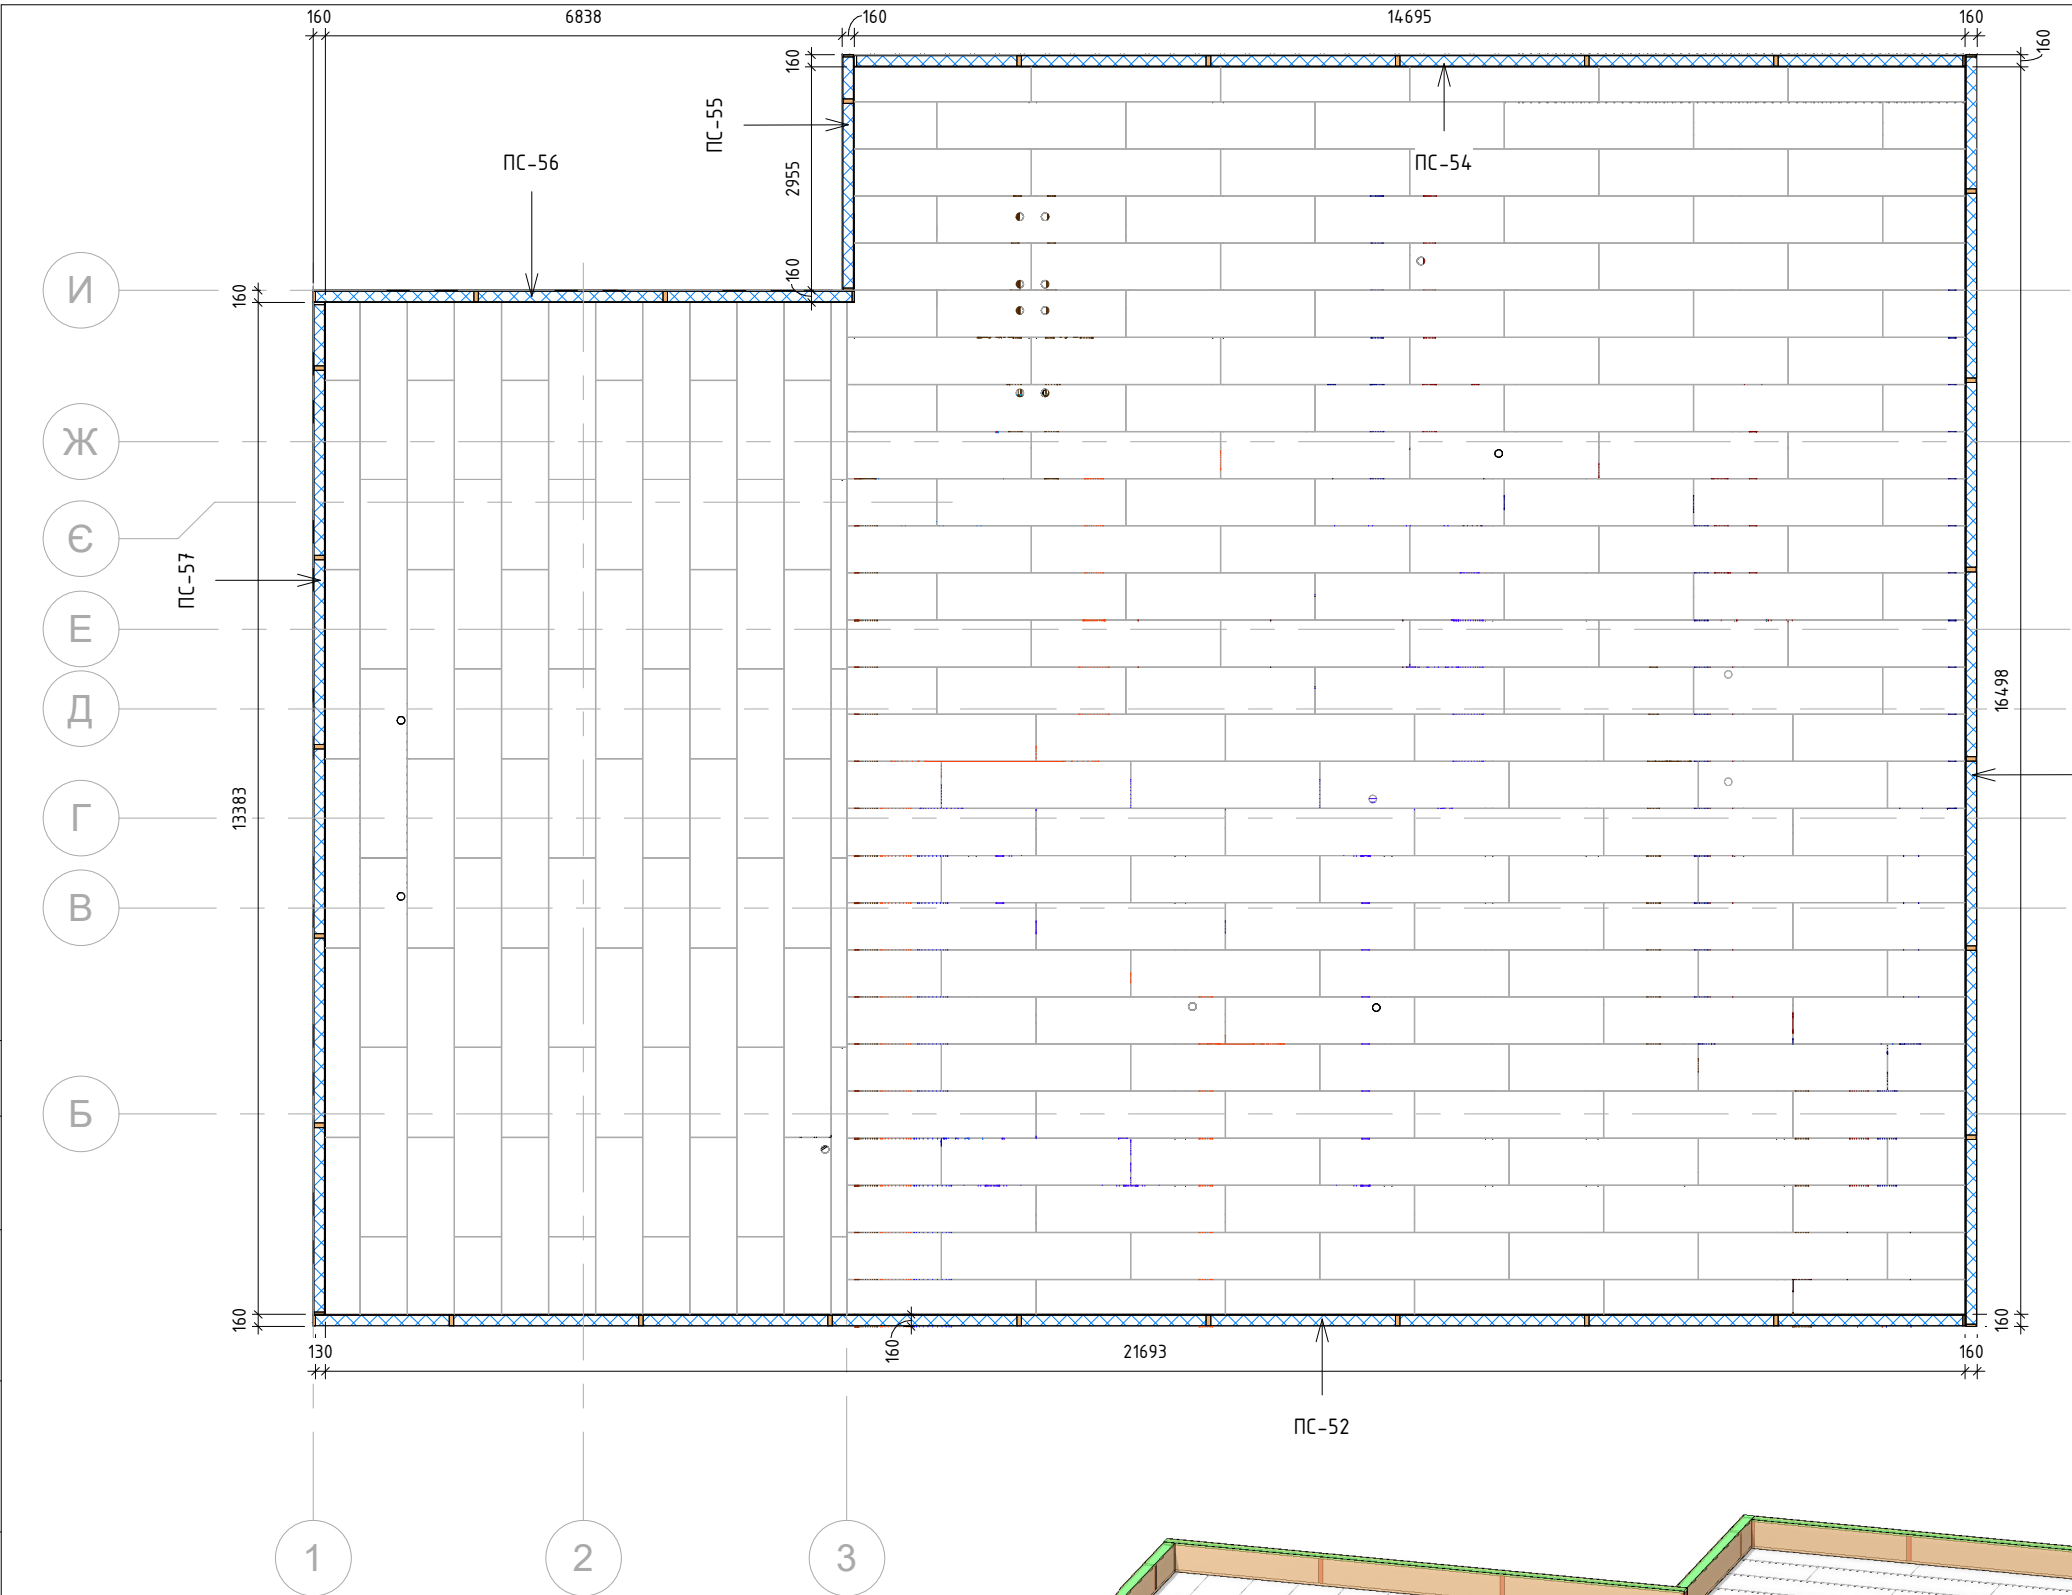


Согласовано		Взам. инв. №	
Инв. № подл.	Подп. и дата		

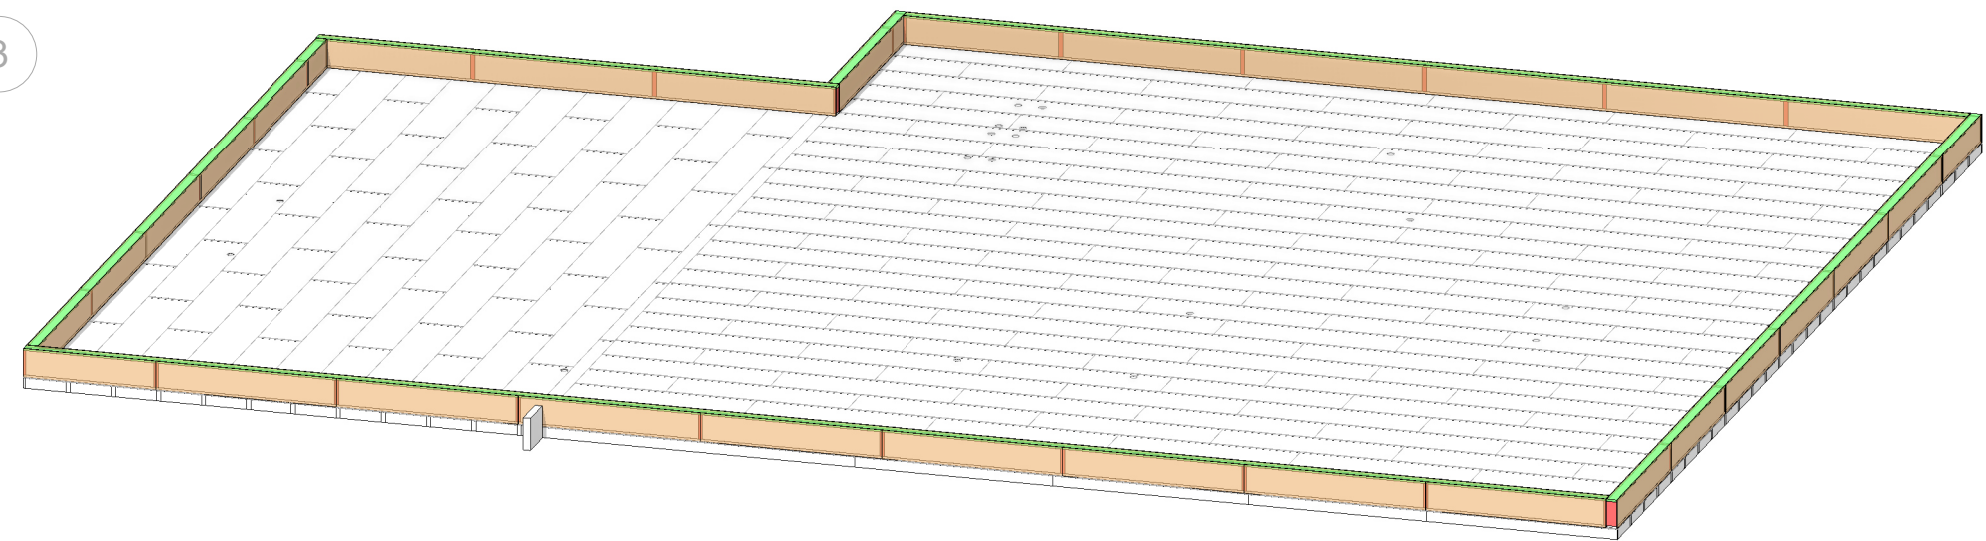

СП панели парапет

М 1 : 100

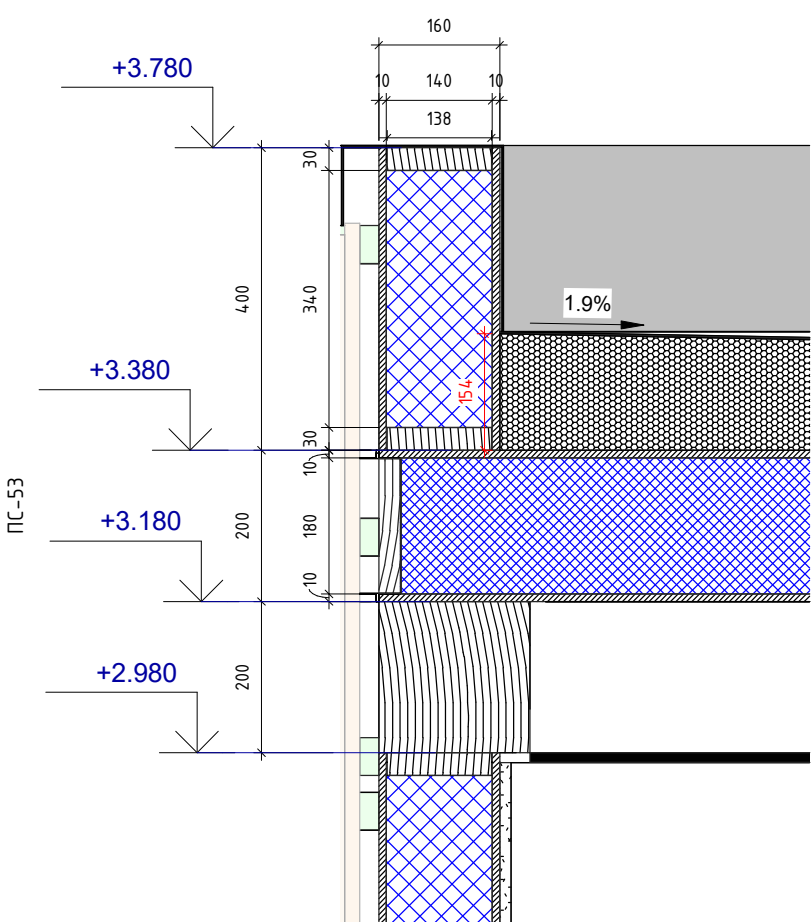

Изм.	Лист	№ док.	Подпись	Дата

Ресторан - 312 кв.м