


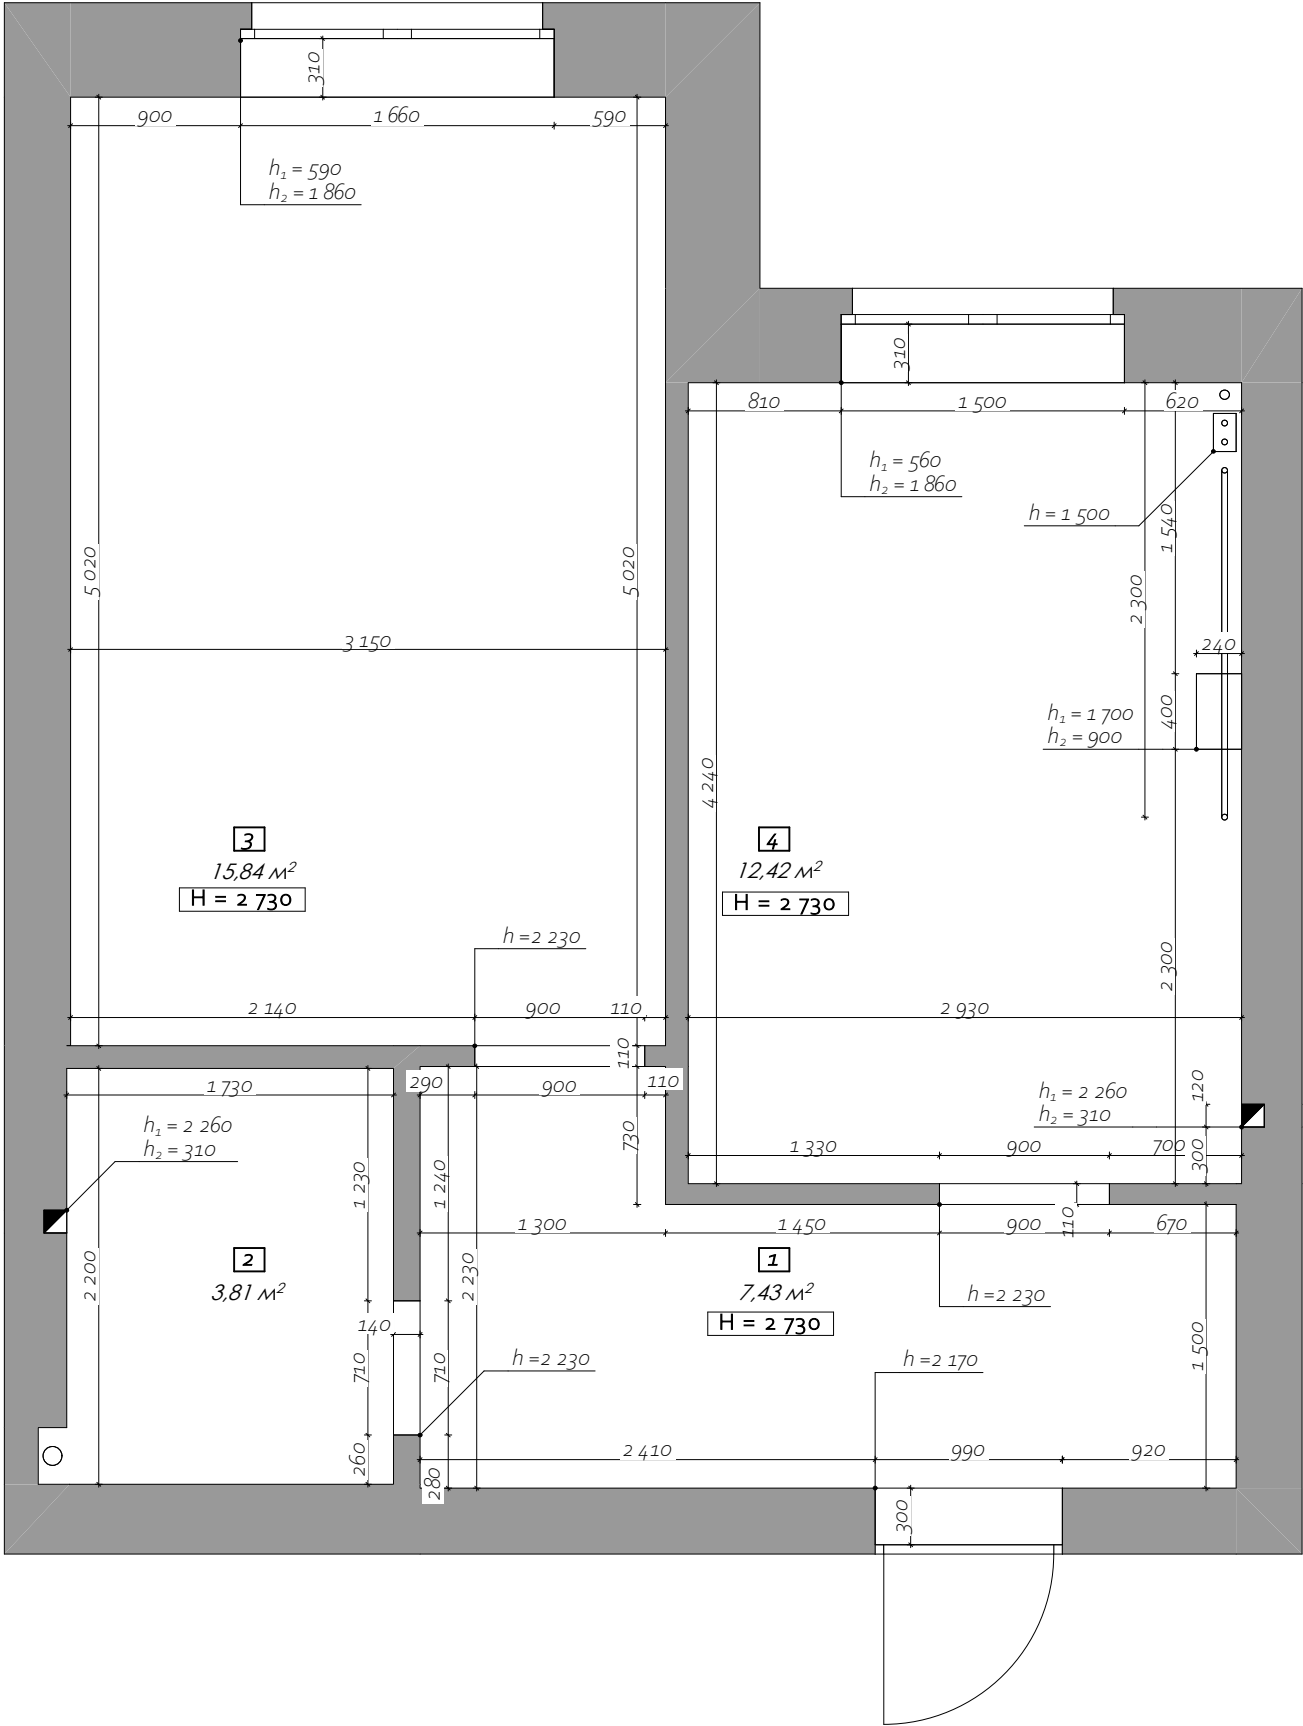


Експлікація приміщень:		
№	Найменування	S, м²
1	Коридор	7,43
2	Ванна кімната	3,81
3	Спальня	15,84
4	Кухня - вітальня	12,42
		39,50

02

Обмірний план

вул. Соборна
2-к/21

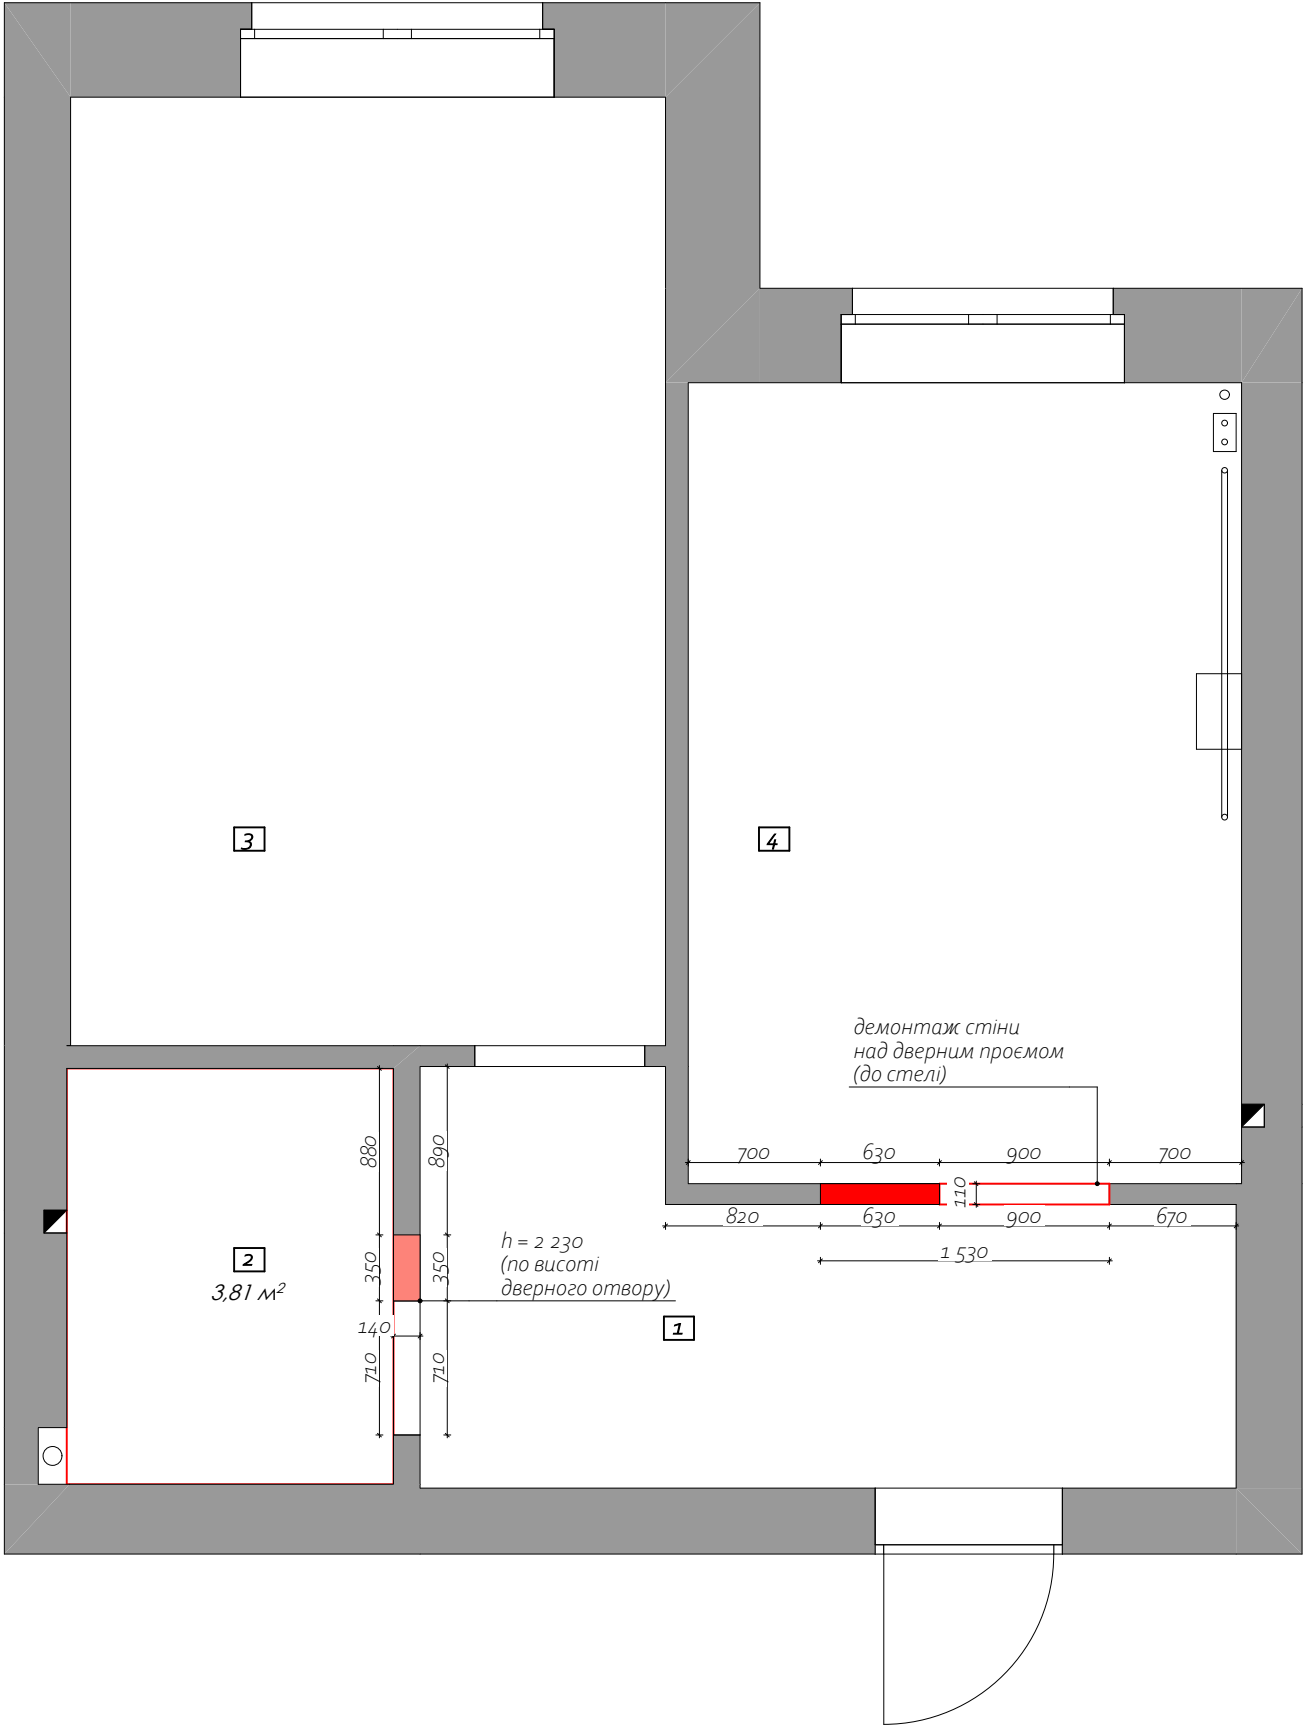

Експлікація приміщень:

№	Найменування	S,м²
1	Коридор	7,43
2	Ванна кімната	3,81
3	Спальня	15,84
4	Кухня - вітальня	12,42
		39,50

Умовні позначення:

■ - демонтаж стін;

* h - до стелі, якщо не вказано інше.


Розміри вказані від рівня проектного "О"
Проектний "О" +15 мм від рівня стяжки.

може змінитися в процесі реалізації*

03

План демонтажу

вул. Соборна
2-к/21

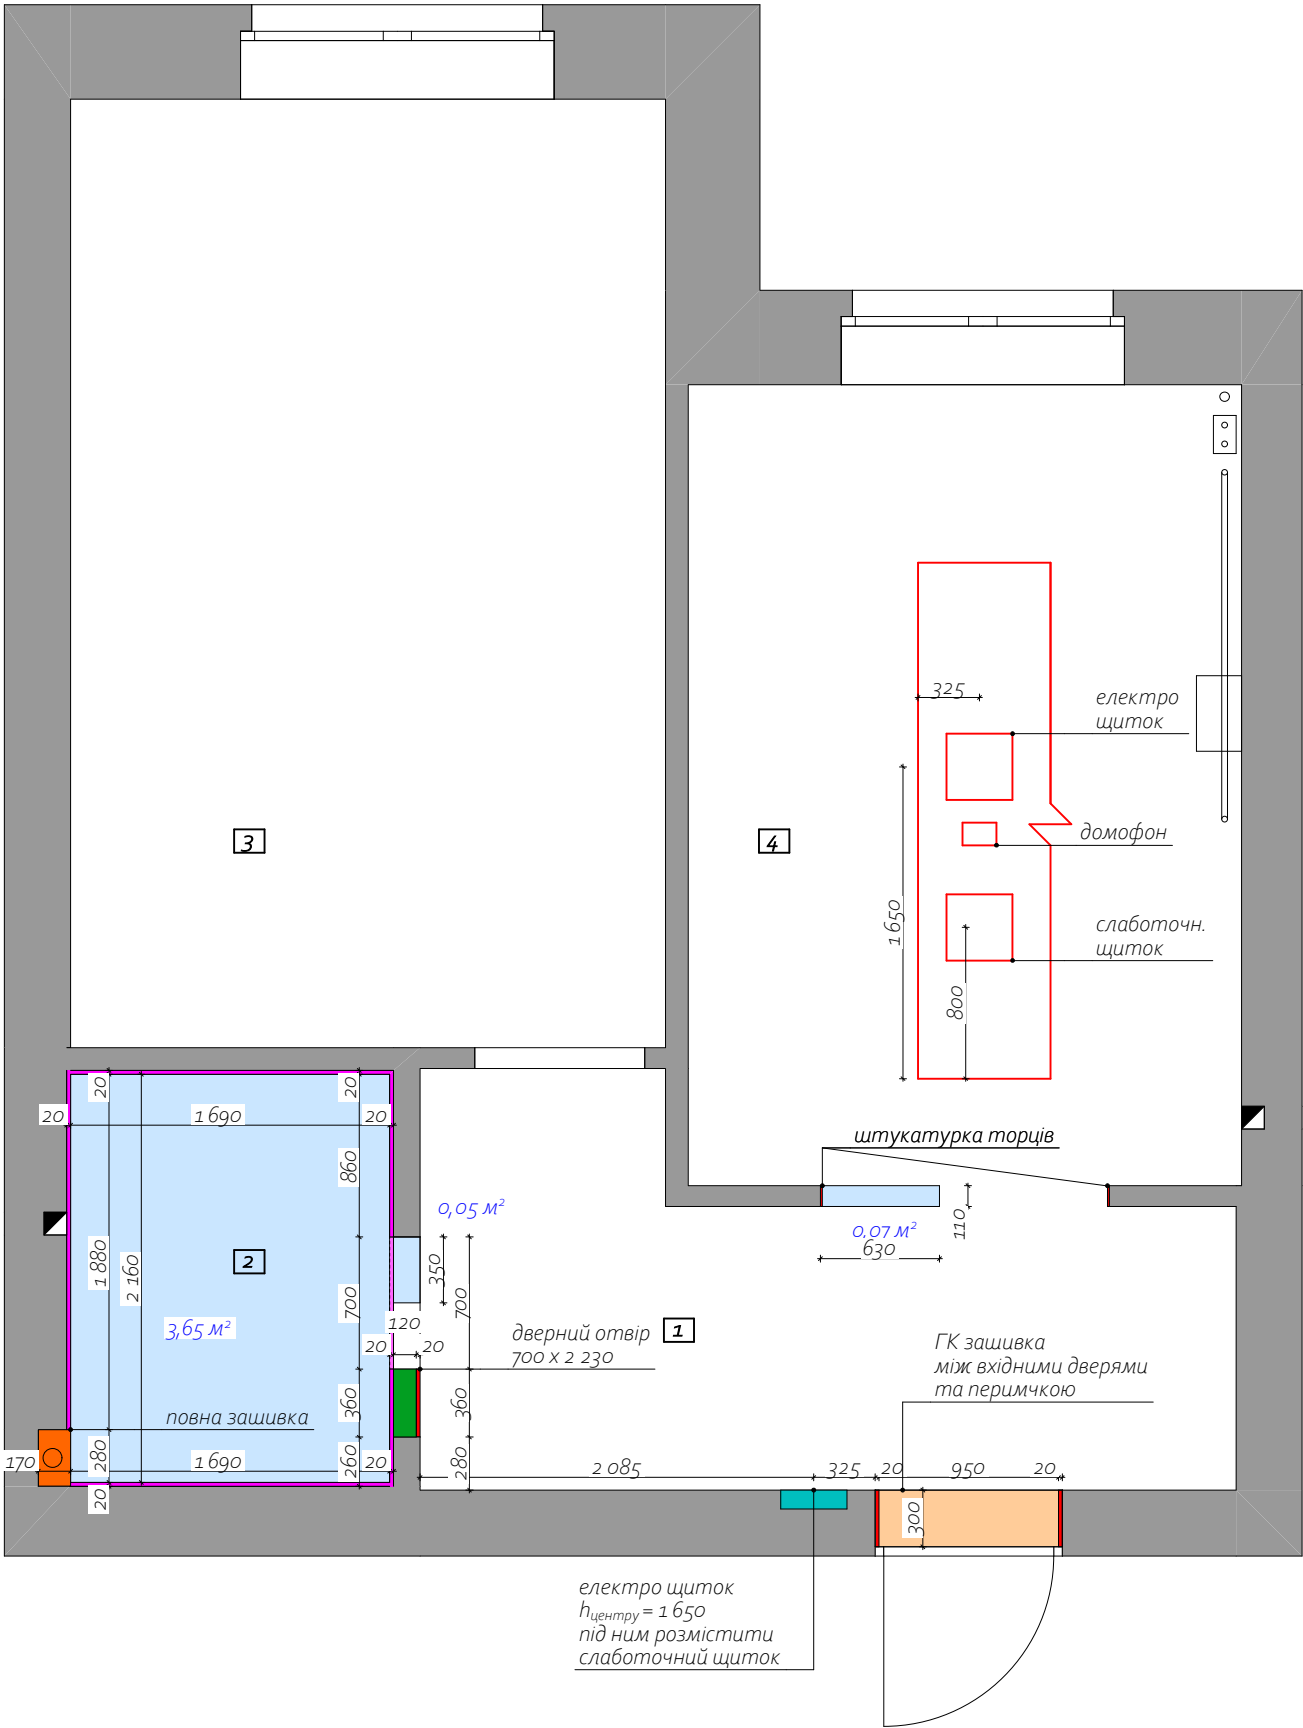

Експлікація приміщень:

№	Найменування	S,м²
1	Коридор	7,43
2	Ванна кімната	3,81
3	Спальня	15,84
4	Кухня - вітальня	12,42
		39,50

Умовні позначення:

- - монтаж стін з цегли 120 мм.; (взяти з демонтажу)
- - монтаж гіпсокартонних конструкцій в два листи (вологостійкий гіпсокартон в санвузлі);
- - вирівнюючий шар штукатурки (гіпсовий);
- - вирівнюючий шар штукатурки (цементний);
- - вирівнюючий шар штукатурки під та над дверними і віконними отворами та над ГК коснтуркціями;
- - дозаливка стяжки.

* h - до стелі, якщо не вказано інше.


Розміри вказані від рівня проектного "О" Проектний "О" +15 мм від рівня стяжки.

може змінитися в процесі реалазації*

04


План монтажу

вул. Соборна 2-к/21

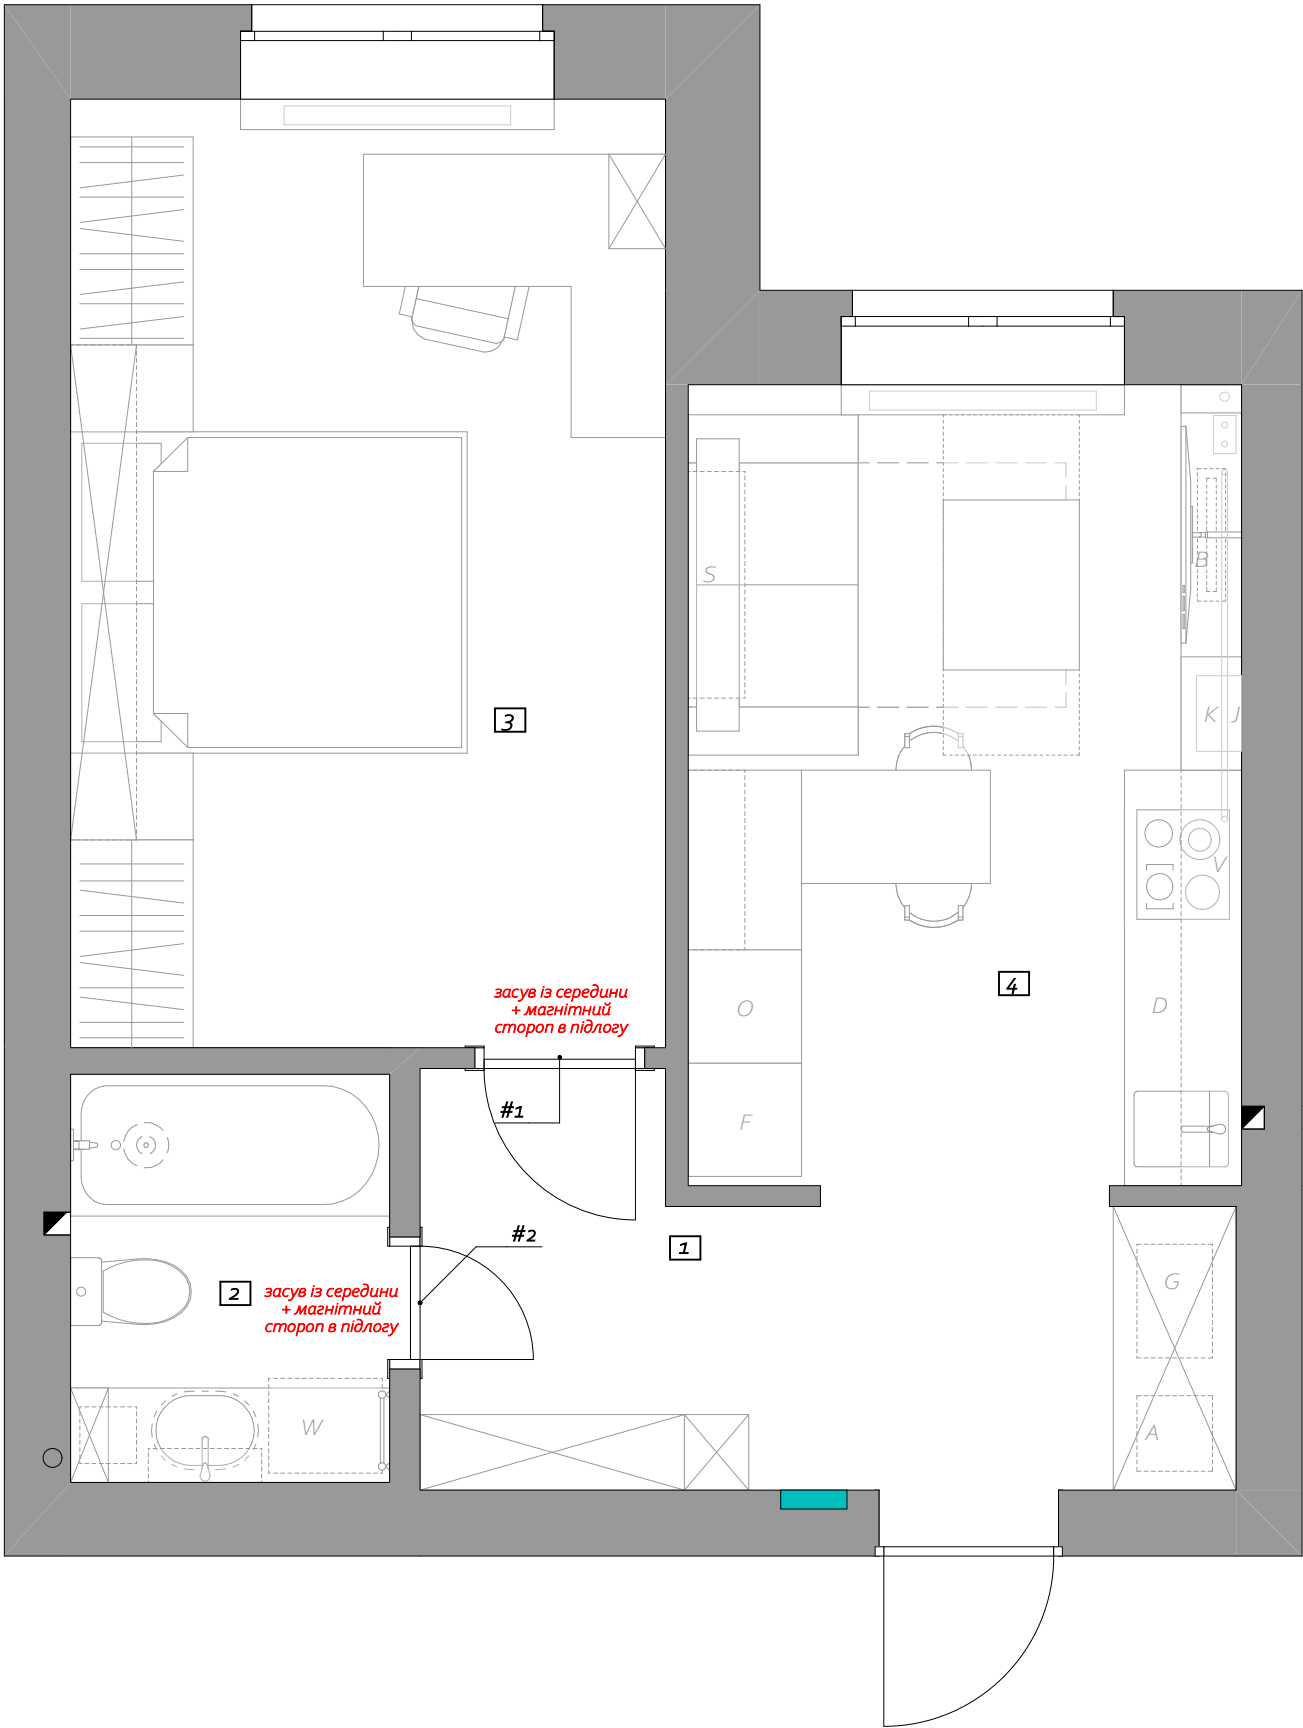

Дверні полотна:

#1

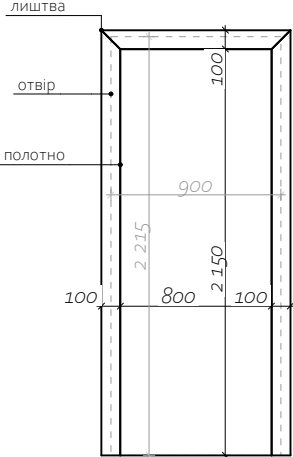

#2



Експлікація приміщень:

№	Найменування	S,м²
1	Коридор	7,43
2	Ванна кімната	3,81
3	Спальня	15,84
4	Кухня - вітальня	12,42
		39,50

(Двері звичайні з
лиштвою)

Розміри дверних
отворів:

#1. 900 x 2 215 (тип
відкривання - праве)

#2. 700 x 2 215 (тип
відкривання - ліве)

Примітка:

- технолог компанії-виробника, чи продавця дверей має провести додатковий замір, і надати свої рекомендації по виготовленню та монтажу;
- розміри вказані після фінішної обробки стін. Але без урахування товщини настильної плитки та клеючої основи.


Розміри вказані від рівня
проектного "О"
Проектний "О" +15 мм від
рівня стяжки.

може змінитися в процесі
реалізації*

05

Схема відкривання
дверей

вул. Соборна
2-к/21

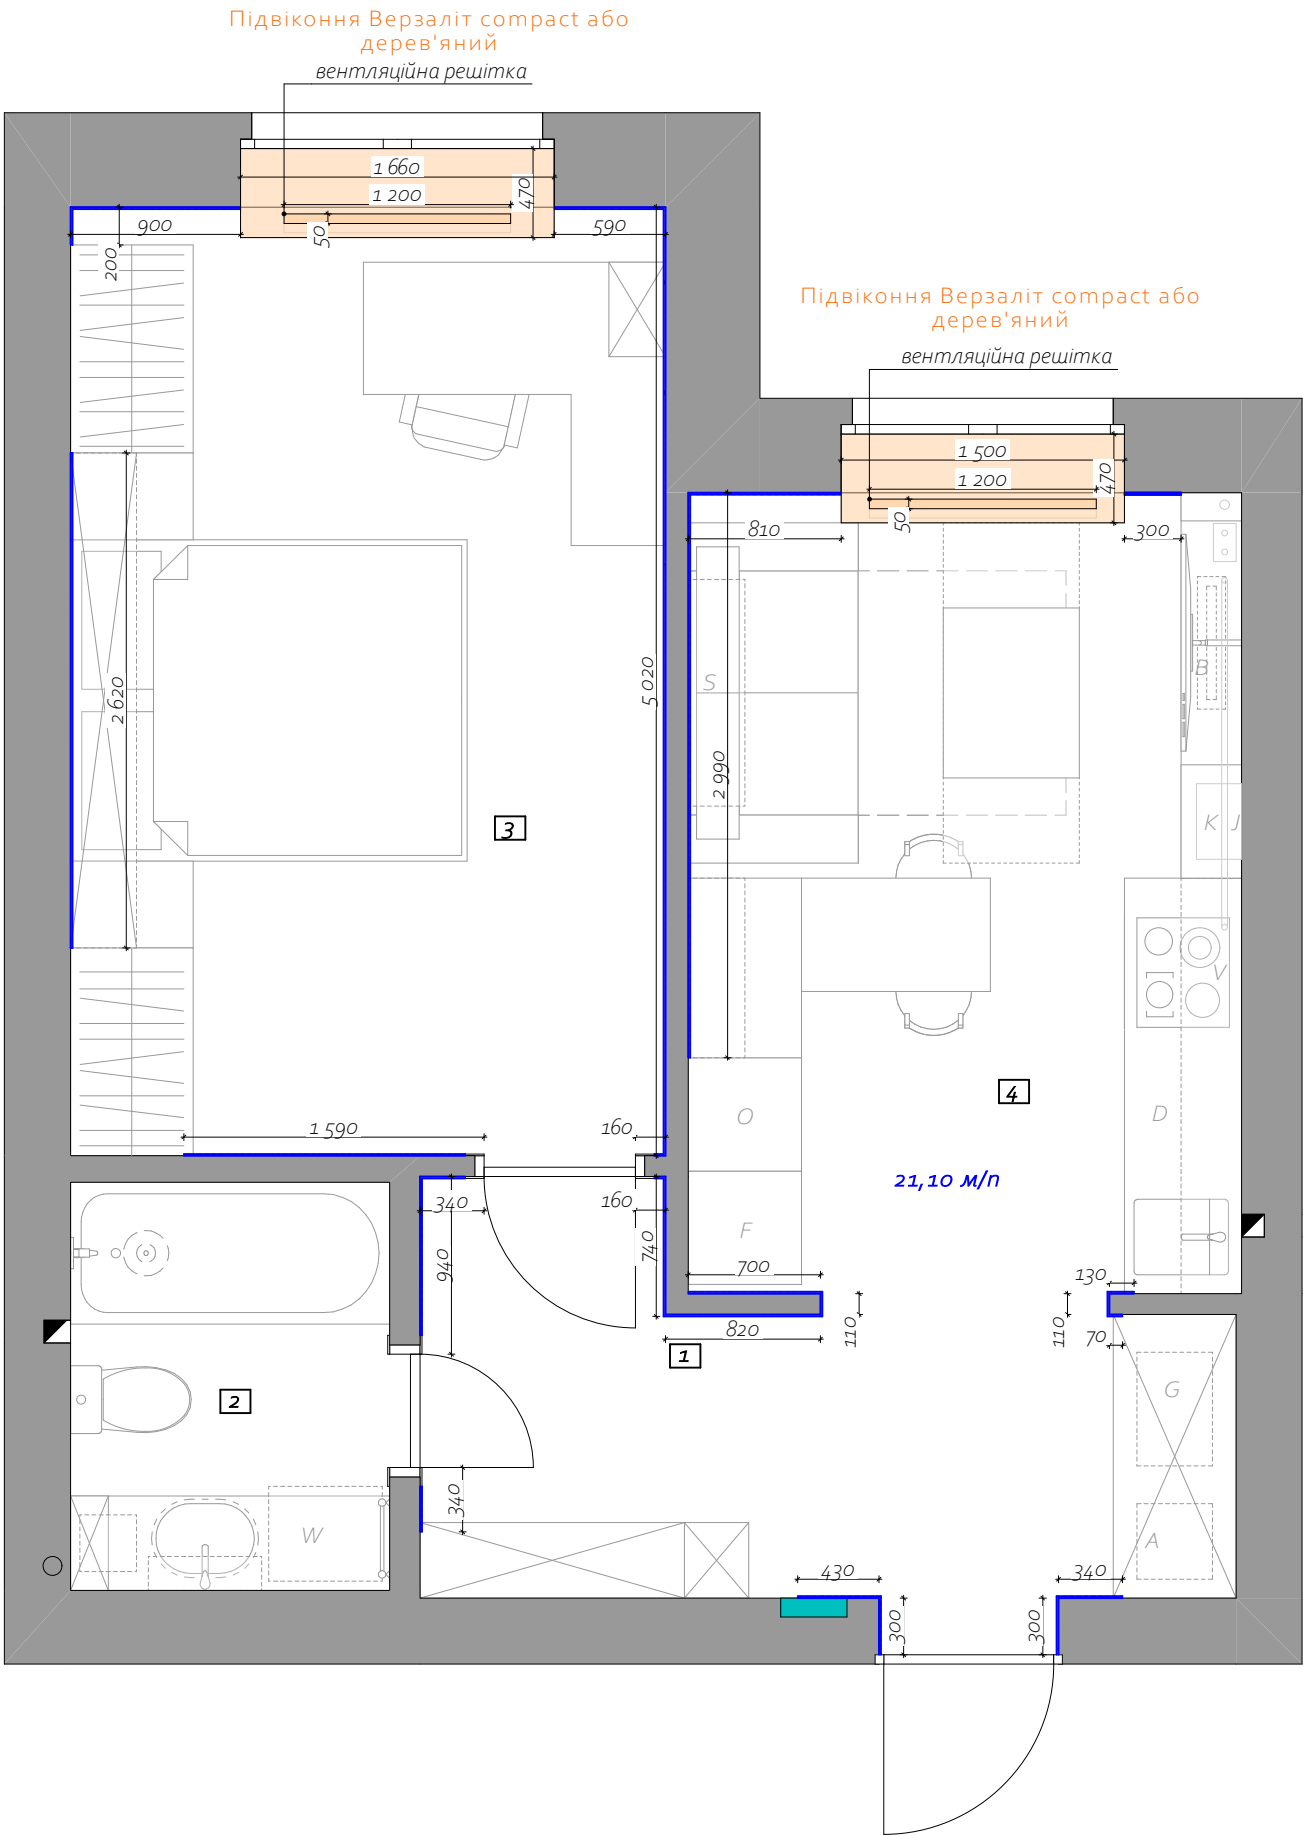

Експлікація приміщень:

№	Найменування	S, м²
1	Коридор	7,43
2	Ванна кімната	3,81
3	Спальня	15,84
4	Кухня - вітальня	12,42
		39,50


Умовні позначення:
— плінтус МДФ
накладний h = 100 мм.
(підрізка під 45° з
лиштвою)

Примітка:
- метраж без урахування
підрізки;
- розміри вказані після
фінішної обробки стін.
Але без урахування
товщини настінної
плитки та клеючої
основи.

о6

План монтажу плінтуса
та підвіконь

вул. Соборна
2-к/21

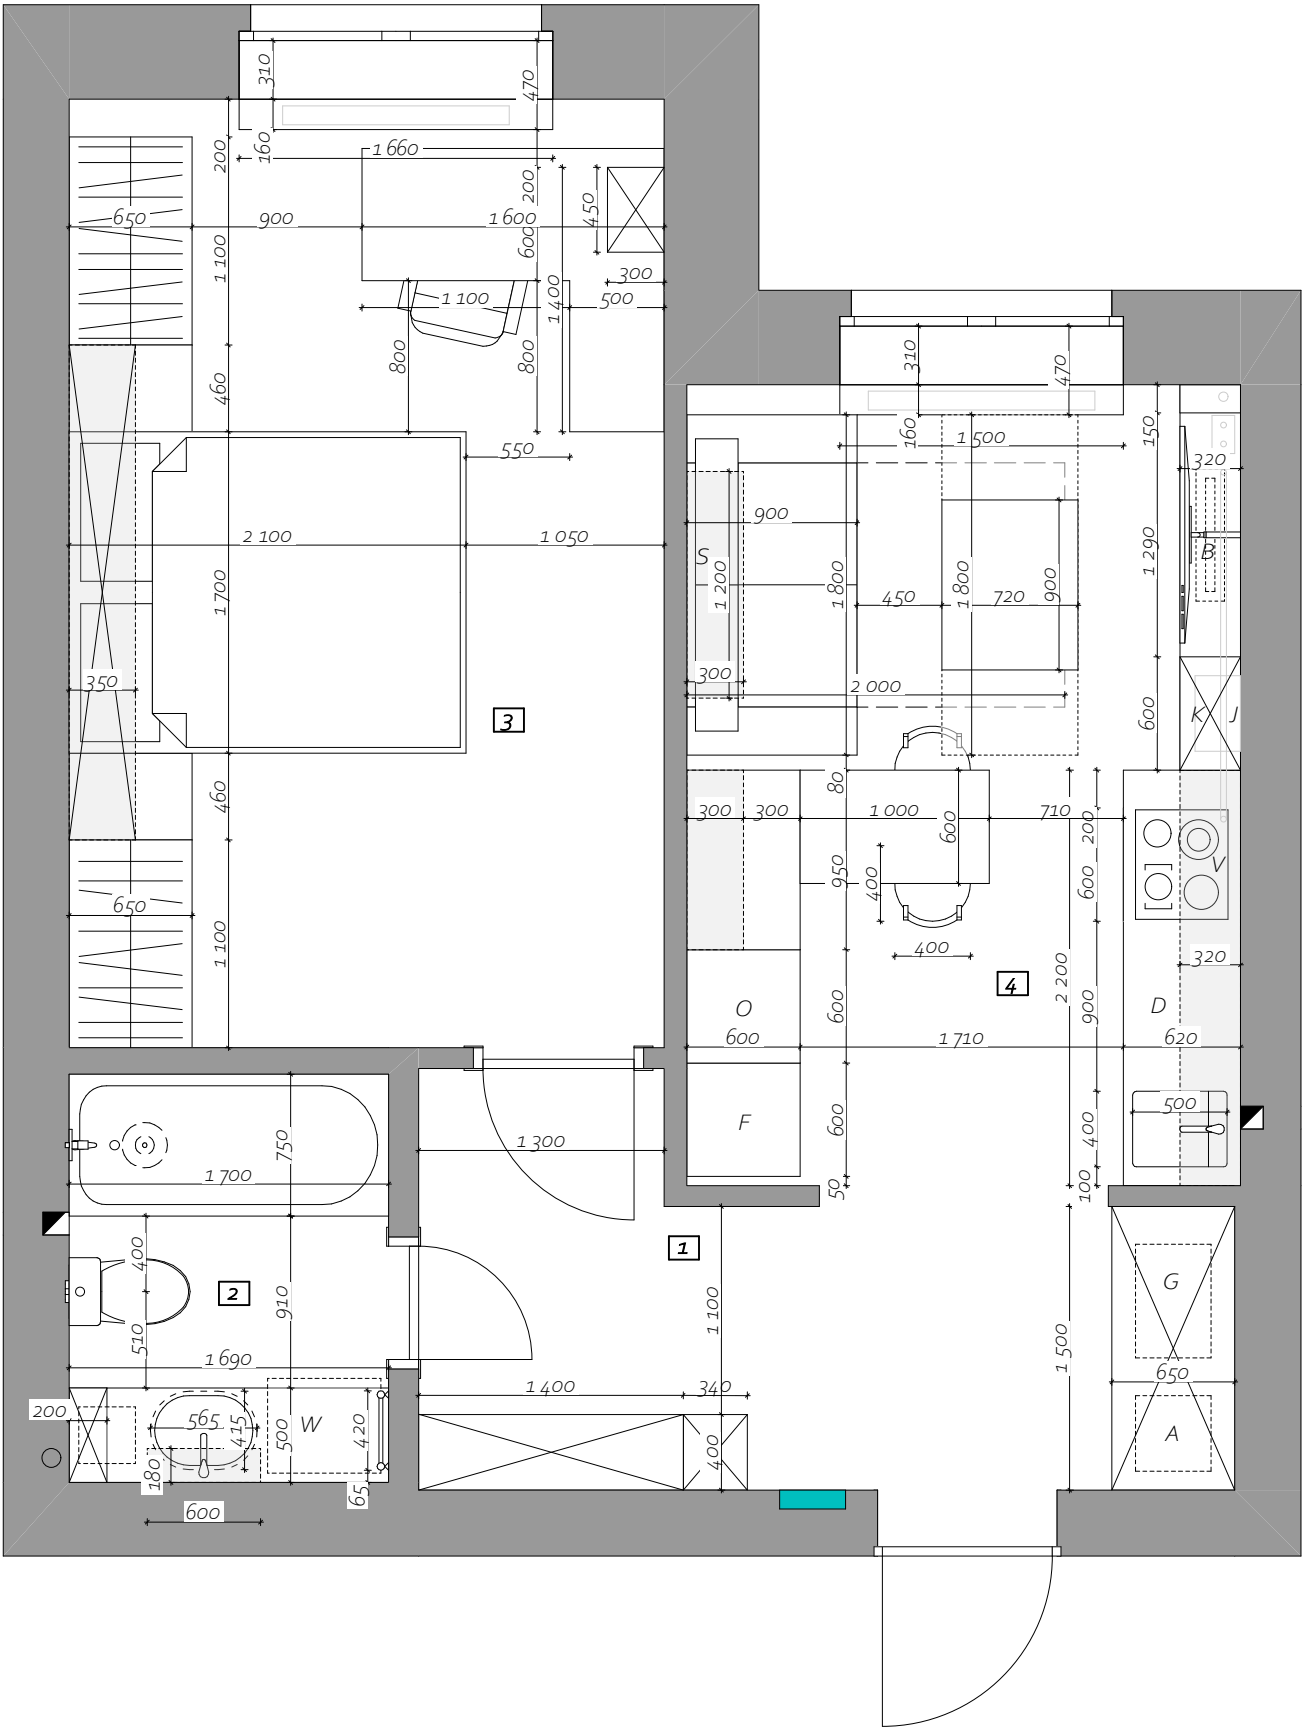

Експлікація приміщень:

№	Найменування	S,м²
1	Коридор	7,43
2	Ванна кімната	3,81
3	Спальня	15,84
4	Кухня - вітальня	12,42
		39,50


Умовні по значення:

F - холодильник;
D - посудомийна машина ;
O - духова піч;
W - пральна машина;
K - котел;
V - витяжка;
B - біокамін;
G - гідроаккумулятор;
A - інвертор +
аккумулятори;
J - колектор;
S - саундбар.

07

План розміщення
меблів та обладнання

вул. Соборна
2-к/21

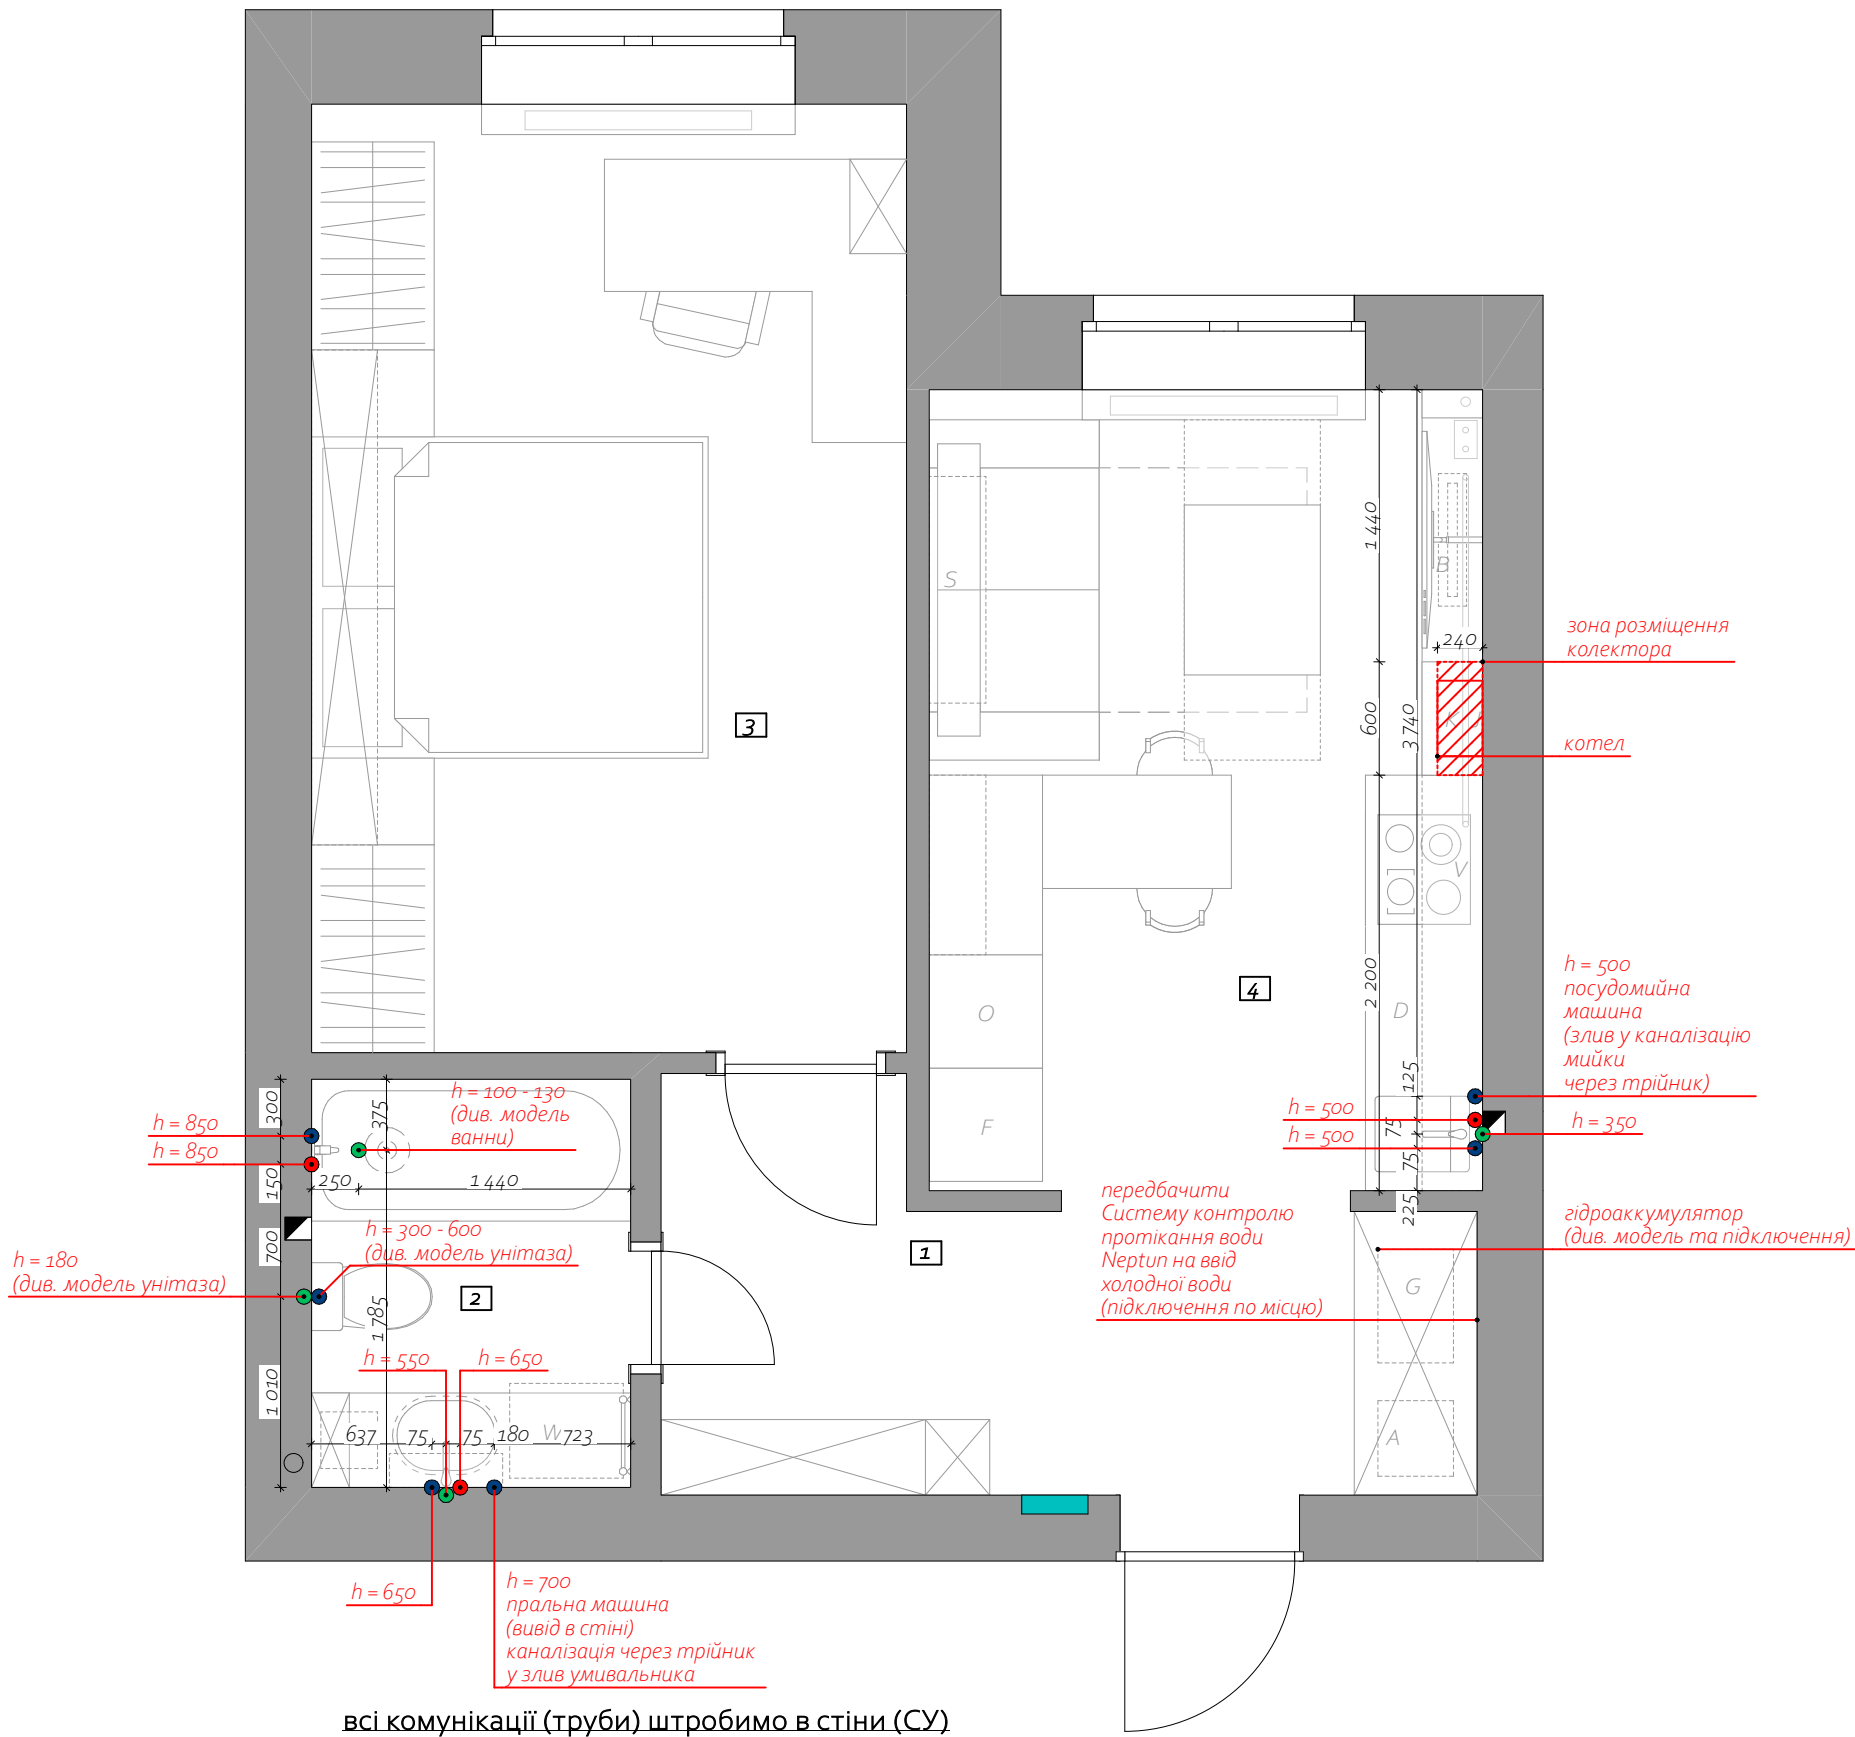

Експлікація приміщень:

№	Найменування	S, м²
1	Коридор	7,43
2	Ванна кімната	3,81
3	Спальня	15,84
4	Кухня - вітальня	12,42
		39,50

Умовні позначення:

- - вивід гарячої води
- - вивід холодної води
- - злив

Примітки:

- усі прив'язки дані до центру блоку виводів;
- вертикальні прив'язки
- усі прив'язки дані від **проектного нуля**;
- уточнення по прив'язкам блоку можуть бути внесені після вимірів по чистовій обробці стін чи особливостей обраного по факту обладнання;
- розміри вказані після фінішної обробки стін. Але без урахування товщини настінної плитки та клеючої основи.

Розміри вказані від рівня проектного "О"
Проектний "О" +15 мм від рівня стяжки.

може змінитися в процесі реалізації*

o8

Схема сантехнічної системи

вул. Соборна
2-к/21

№	Найменування	S, м ²
1	Коридор	7,43
2	Ванна кімната	3,81
3	Спальня	15,84
4	Кухня - вітальня	12,42
		39,50


• - точка
початку розкладки
плитки;


← - напрямок
розкладки плитки.

- усі стики матеріалів виконувати під деревними полотнами, якщо не вказано інше;
- усі стики матеріалів виконувати без порогу, якщо не вказано інше;
- усі покриття виводити в один рівень - проектний нуль (точка - 0.000), якщо не вказано інше;
- усі матеріали прораховані без урахування підрізки. Підрізка вираховується згідно рекомендацій виробника;
- усі найменування несуть характер рекомендації і можуть бути змінені під час реалізації;
- розміри вказані після фінішної обробки стін.

Але без урахування товщини настильної плитки та клеючої основи.

План покриття підлоги

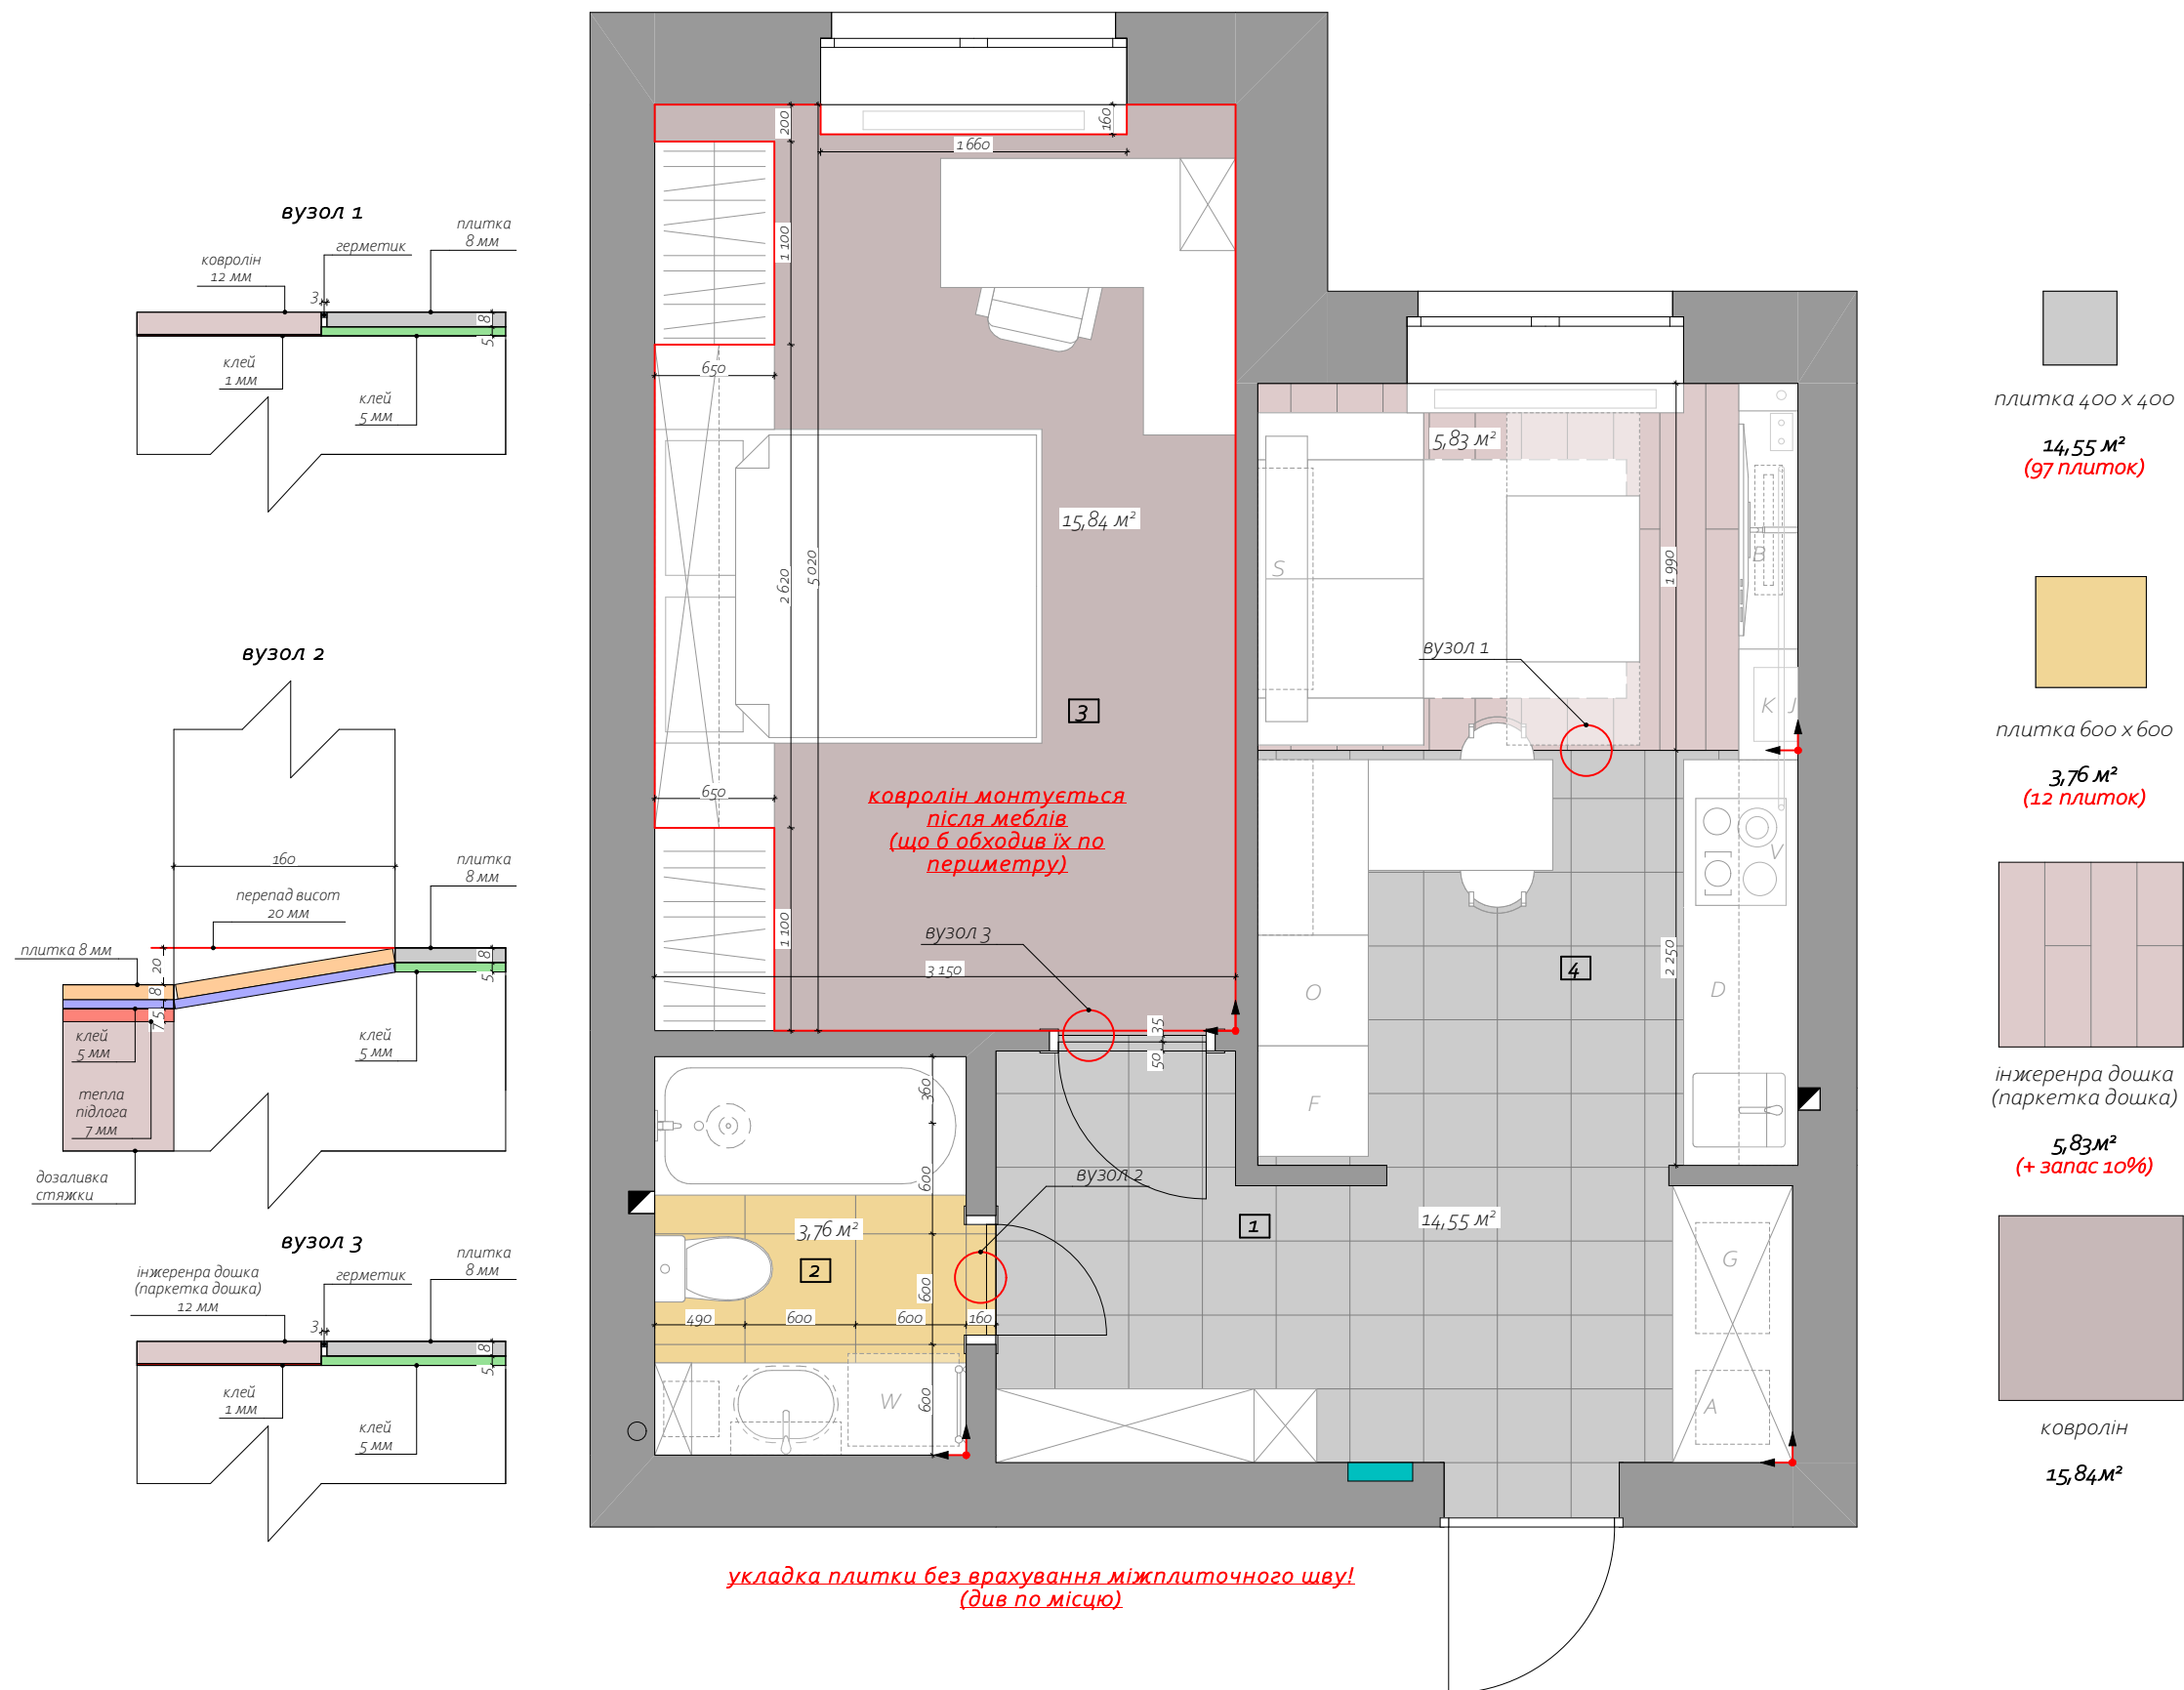

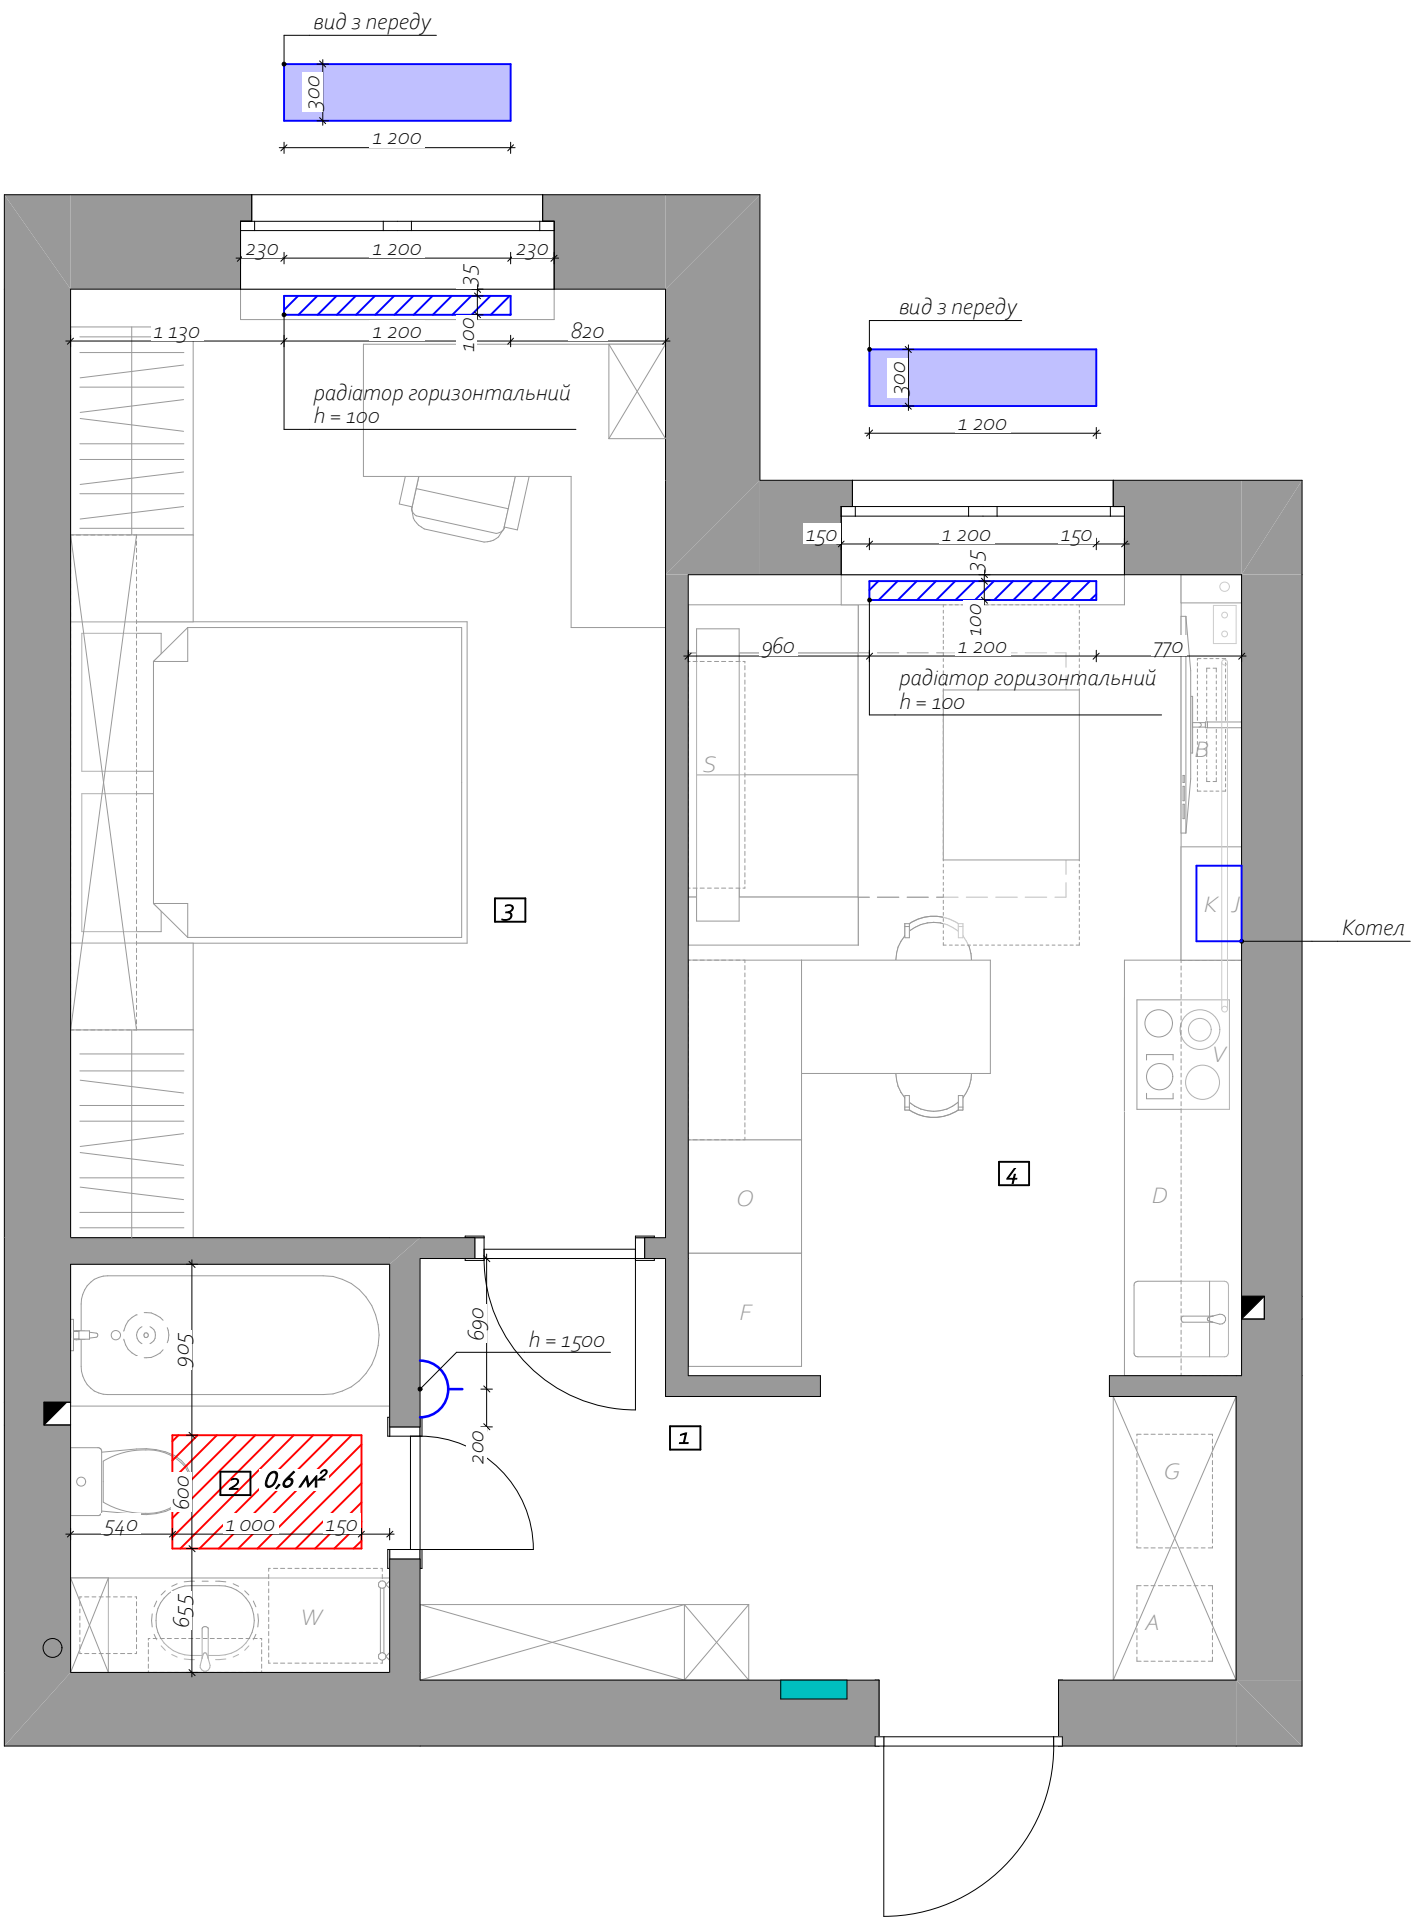

Експлікація приміщень:

№	Найменування	S,м²
1	Коридор	7,43
2	Ванна кімната	3,81
3	Спальня	15,84
4	Кухня - вітальня	12,42
		39,50


Умовні позначення:

- радіатор опалення;
- електрична тепла підлога;
- терморегулятор.

Примітка:
- розміри вказані після фінішної обробки стін. Але без урахування товщини настіінної плитки та клеючої основи.

Розміри вказані від рівня проектного "О"
Проектний "О" +15 мм від рівня стяжки.


може змінитися в процесі реалазації*

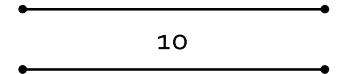


План опалення



вул. Соборна
2-к/21

 

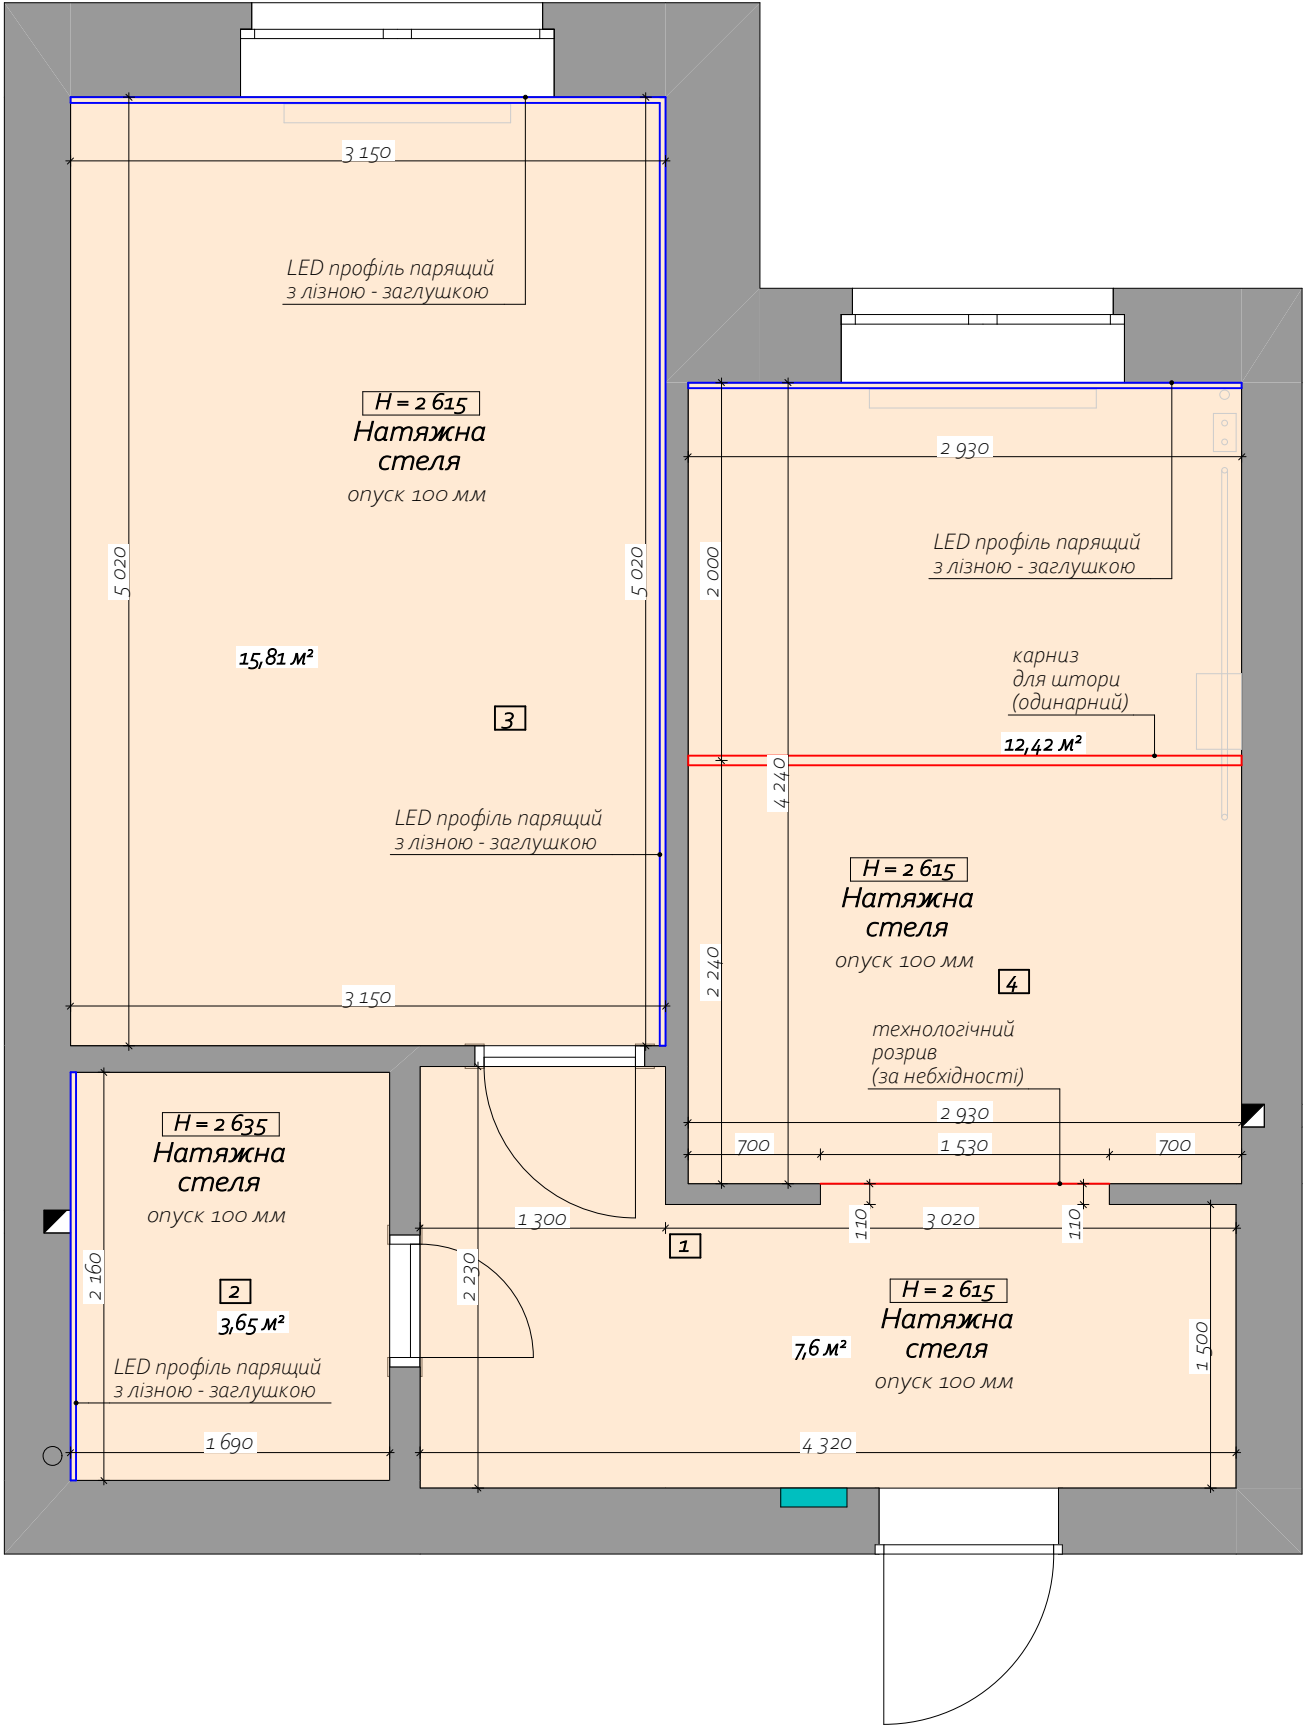

Експлікація приміщень:

№	Найменування	S,м²
1	Коридор	7,43
2	Ванна кімната	3,81
3	Спальня	15,84
4	Кухня - вітальня	12,42
		39,50


Розміри вказані від рівня проектного "О"
Проектний "О" +15 мм від рівня стяжки.

може змінитися в процесі реалізації*

11

План стель

вул. Соборна
2-к/21

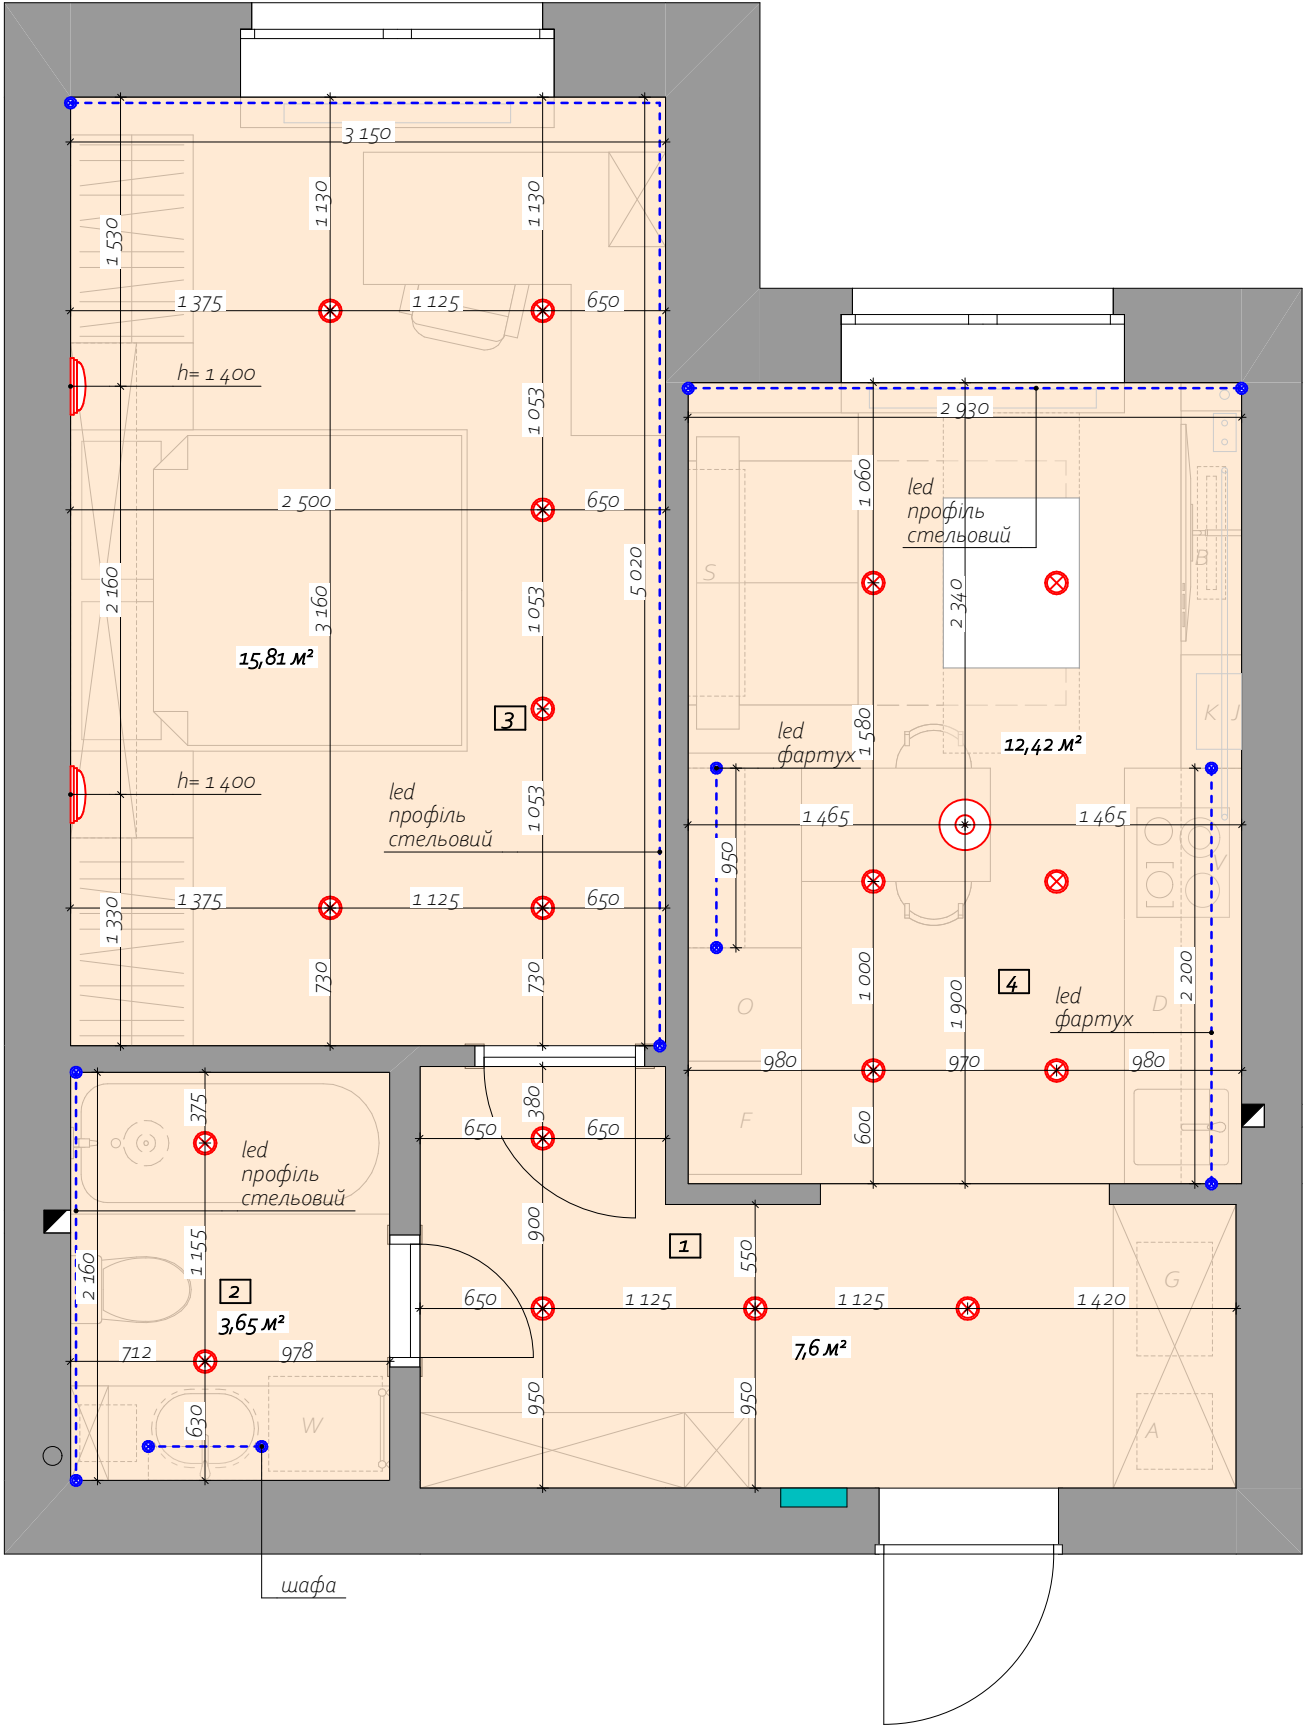

Експлікація приміщень:

№	Найменування	S,м²
1	Коридор	7,43
2	Ванна кімната	3,81
3	Спальня	15,84
4	Кухня - вітальня	12,42
		39,50

Умовні позначення:

- вмонтований світильник
- бра
- підвісний світильник
- led підсвітка

Примітки:

- усі прив'язки дані до центру блоку виводів;
- уточнення по прив'язкам можуть бути внесені при зміні відкривання дверей або рекомендаціям виробників певних приладів;
- розміри вказані після фінішної обробки стін. Але без урахування товщини настильної плитки та клеючої основи;
- залишити запас проводів в 200 мм.


Розміри вказані від рівня проектного "О"
Проектний "О" +15 мм від рівня стяжки.

може змінитися в процесі реалізації*

12

План освітлення

вул. Соборна
2-к/21

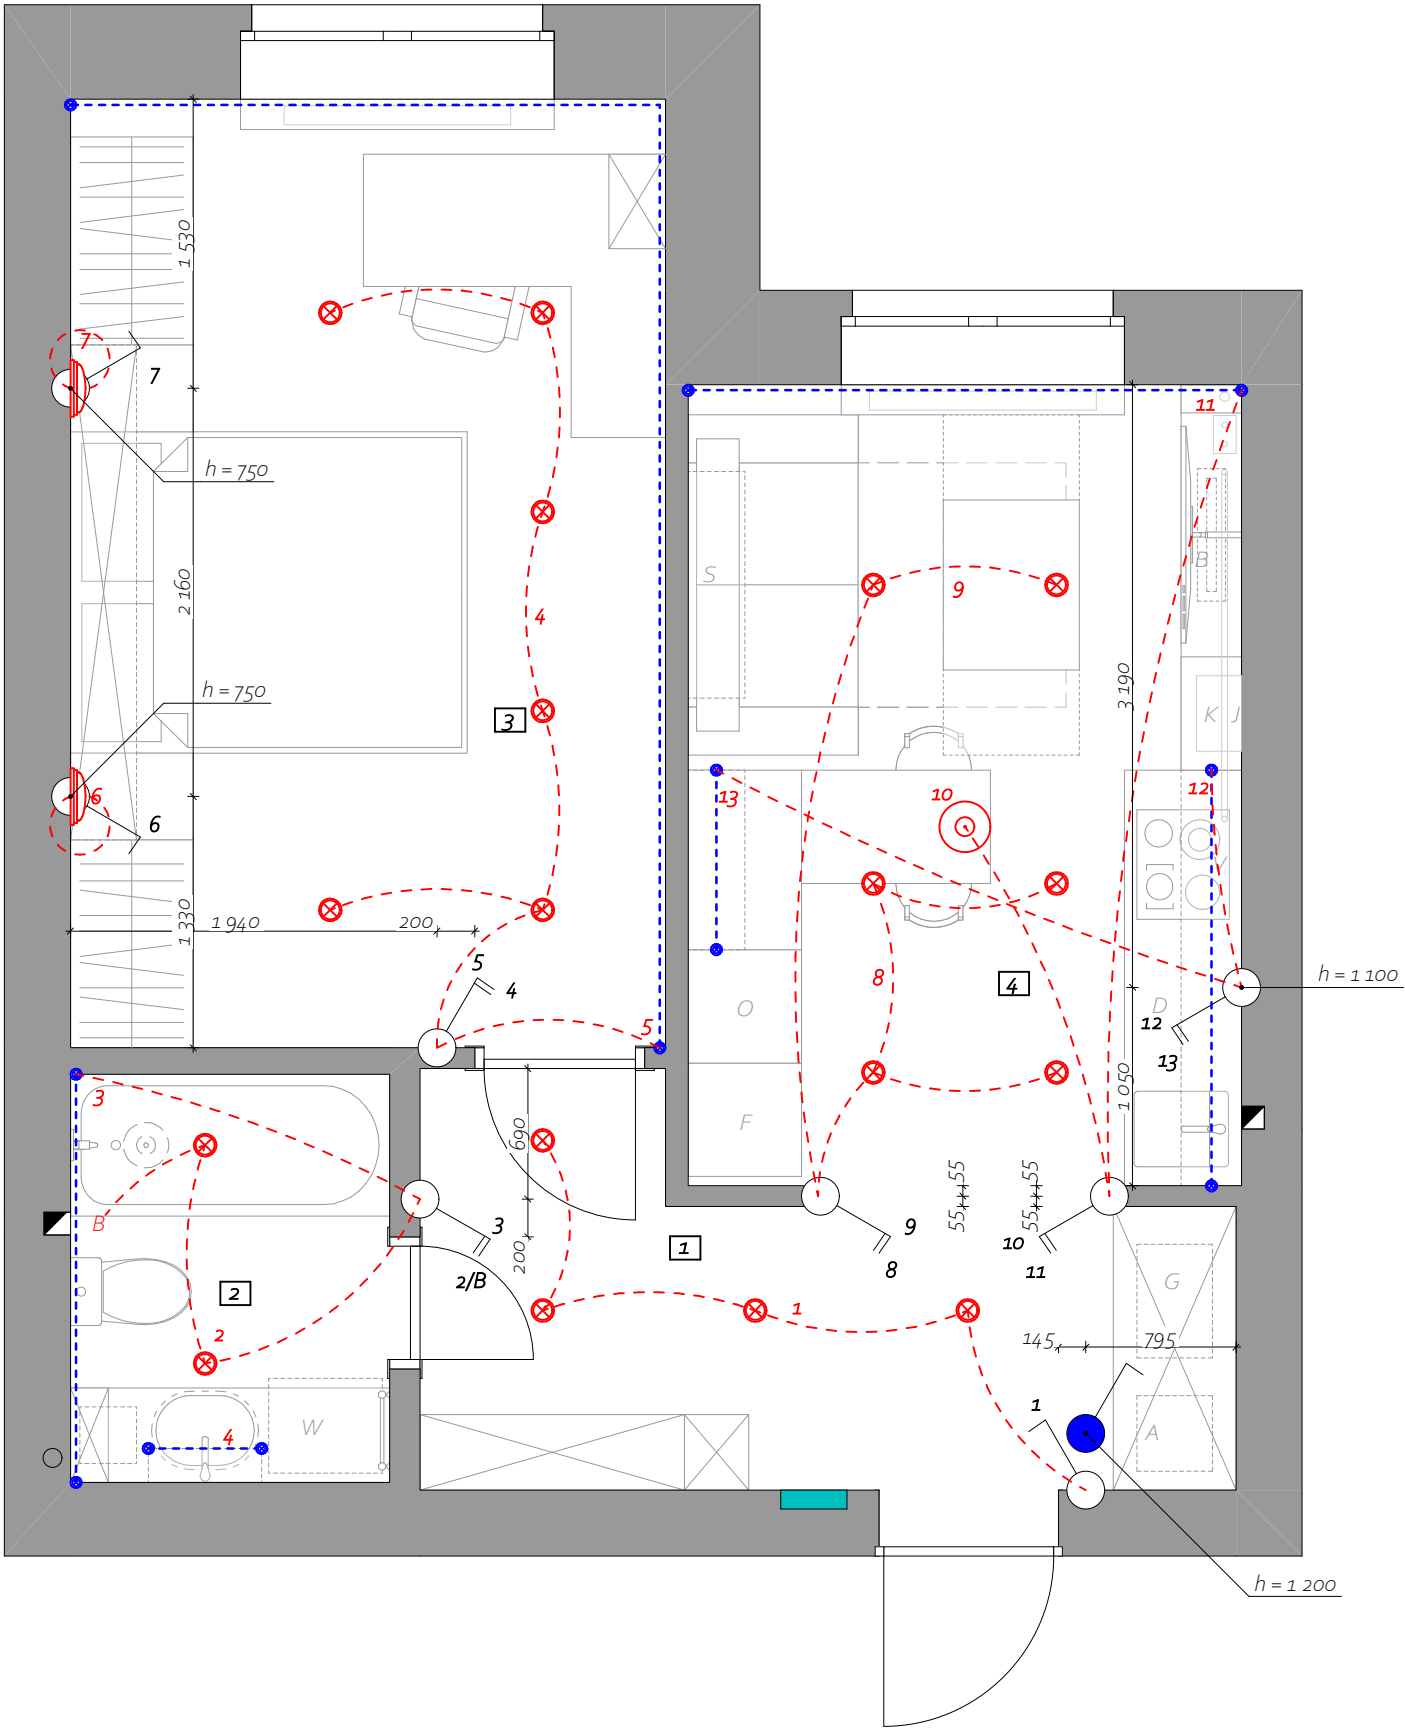

- Умовні позначення:
- ⊗ - вмонтований світильник
 - ⌢ - бра
 - ⊙ - підвісний світильник
 - led підсвітка
 - B - вентилятор
 - ...2 - група освітлення
 - ...2 - вимикач до групи освітлення
 - - вимикач одинарний (H = 900, якщо не вказано інше)
 - - вимикач подвійний (H = 900, якщо не вказано інше)
 - - загальний вимикач по квартирі

Експлікація приміщень:

№	Найменування	S,м²
1	Коридор	7,43
2	Ванна кімната	3,81
3	Спальня	15,84
4	Кухня - вітальня	12,42
		39,50

Примітки:

- усі прив'язки дані до центру блоку виводів;
- висота виводів згідно стандартів = 900 мм., від рівня проектного нуля, якщо не вказано інше;
- уточнення по прив'язкам можуть бути внесені при зміні відкривання дверей або рекомендаціям виробників певних приладів;
- розміри вказані після фінішної обробки стін. Але без урахування товщини настиінної плитки та клеючої основи;
- залишити запас проводів в 200 мм.


Розміри вказані від рівня проектного "О"
Проектний "О" +15 мм від рівня стяжки.

може змінитися в процесі реалізації*

13


План розміщення вимикачів

вул. Соборна
2-к/21

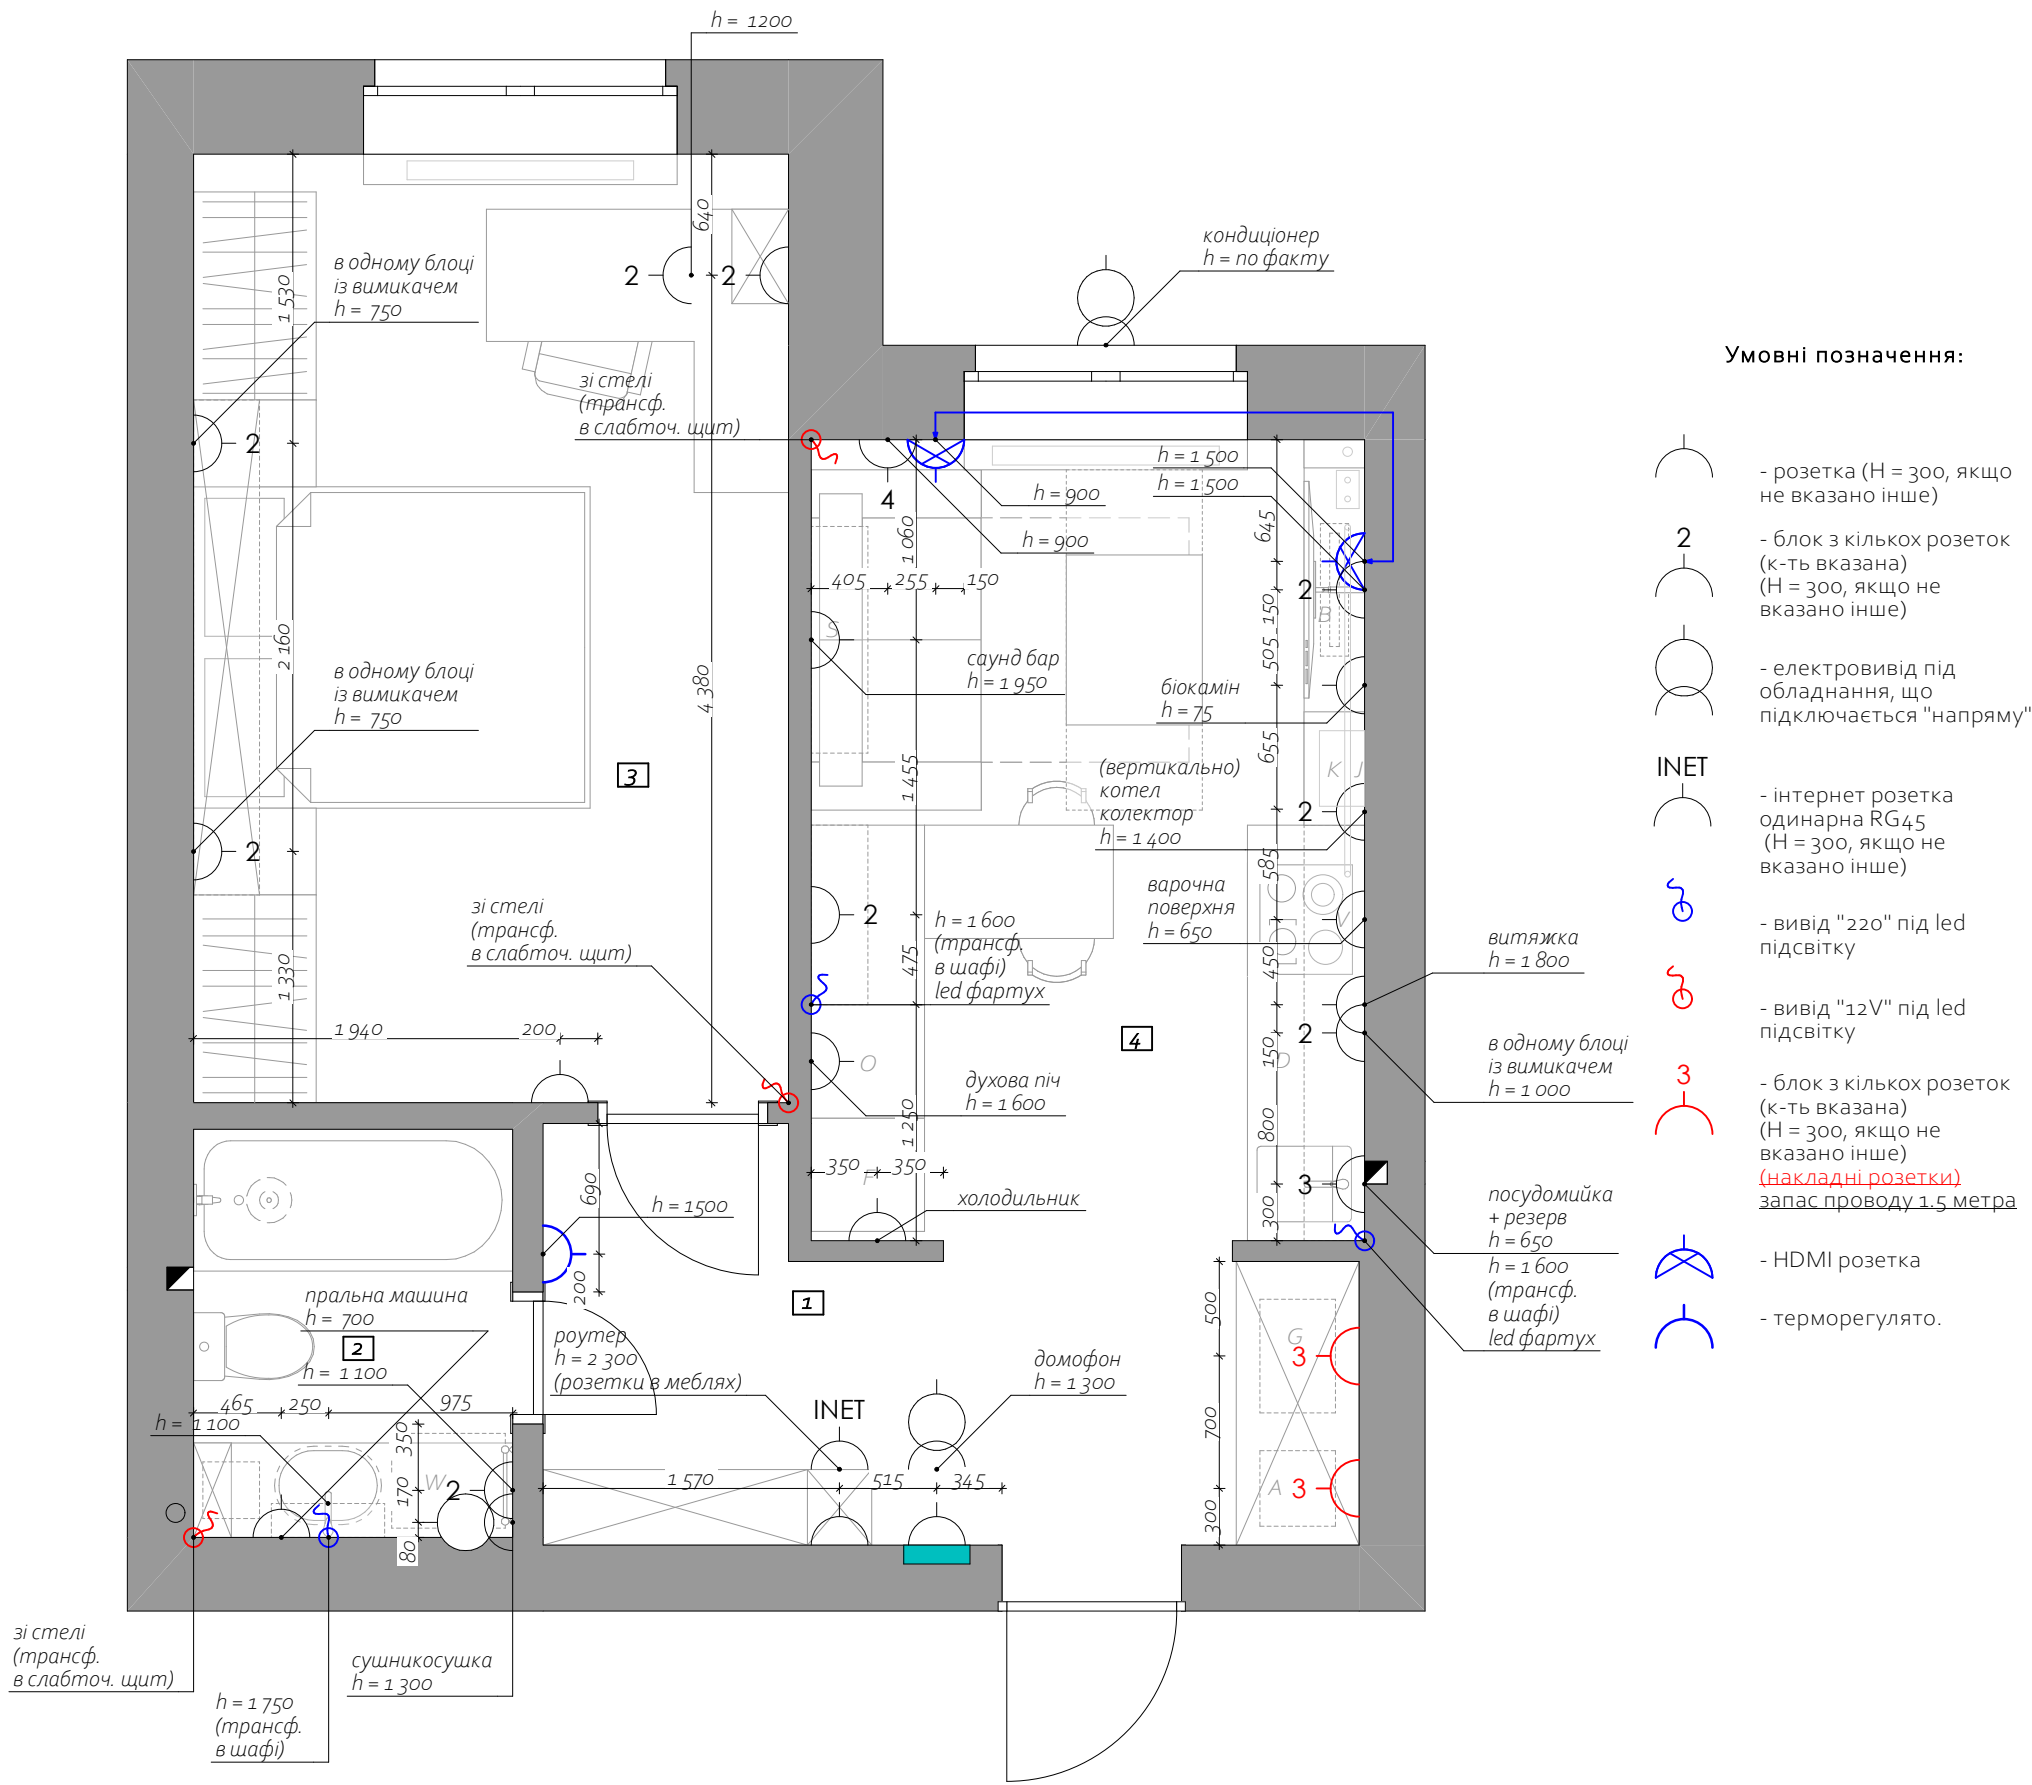

Експлікація приміщень:

№	Найменування	S,м²
1	Коридор	7,43
2	Ванна кімната	3,81
3	Спальня	15,84
4	Кухня - вітальня	12,42
		39,50

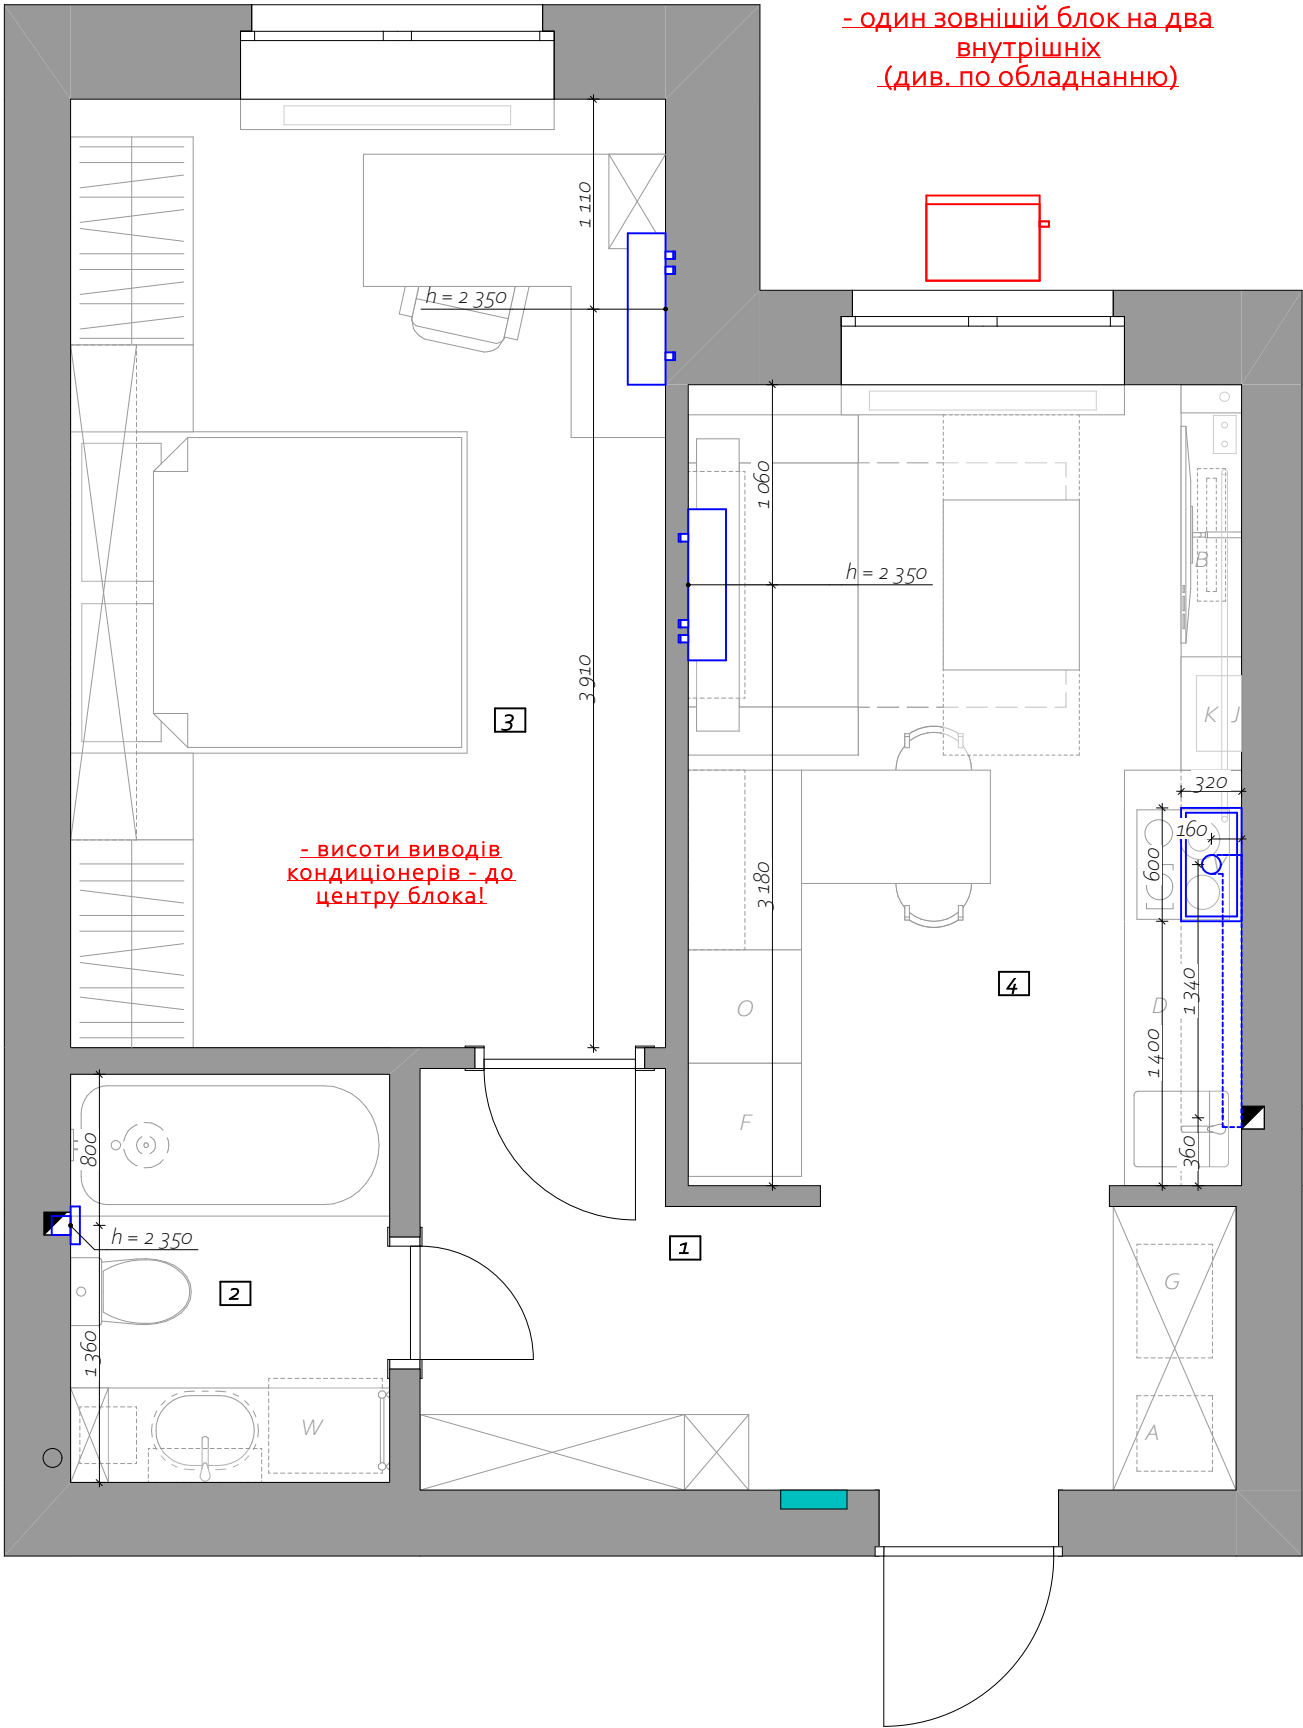

Експлікація приміщень:

№	Найменування	S,м²
1	Коридор	7,43
2	Ванна кімната	3,81
3	Спальня	15,84
4	Кухня - вітальня	12,42
		39,50

Умовні позначення:

-  - зовнішній блок кондиціонера (інверторний) - підключення через / від зовнішнього блоку
-  - внутрішній блок кондиціонера
-  - кухонна витяжка
-  - вентилятор стіновий

Примітки:

- усі прив'язки дані до центру блоку виводів;
- уточнення по прив'язкам можуть бути рекомендаціям виробників певних приладів;
- розміри вказані після фінішної обробки стін. Але без урахування товщини настінної плитки та клеючої основи;
- залишити запас проводів в 200 мм.


Розміри вказані від рівня проектного "О" Проектний "О" +15 мм від рівня стяжки.

може змінитися в процесі реалізації*

15




Схема вентиляції та кондиціювання

вул. Соборна
2-к/21

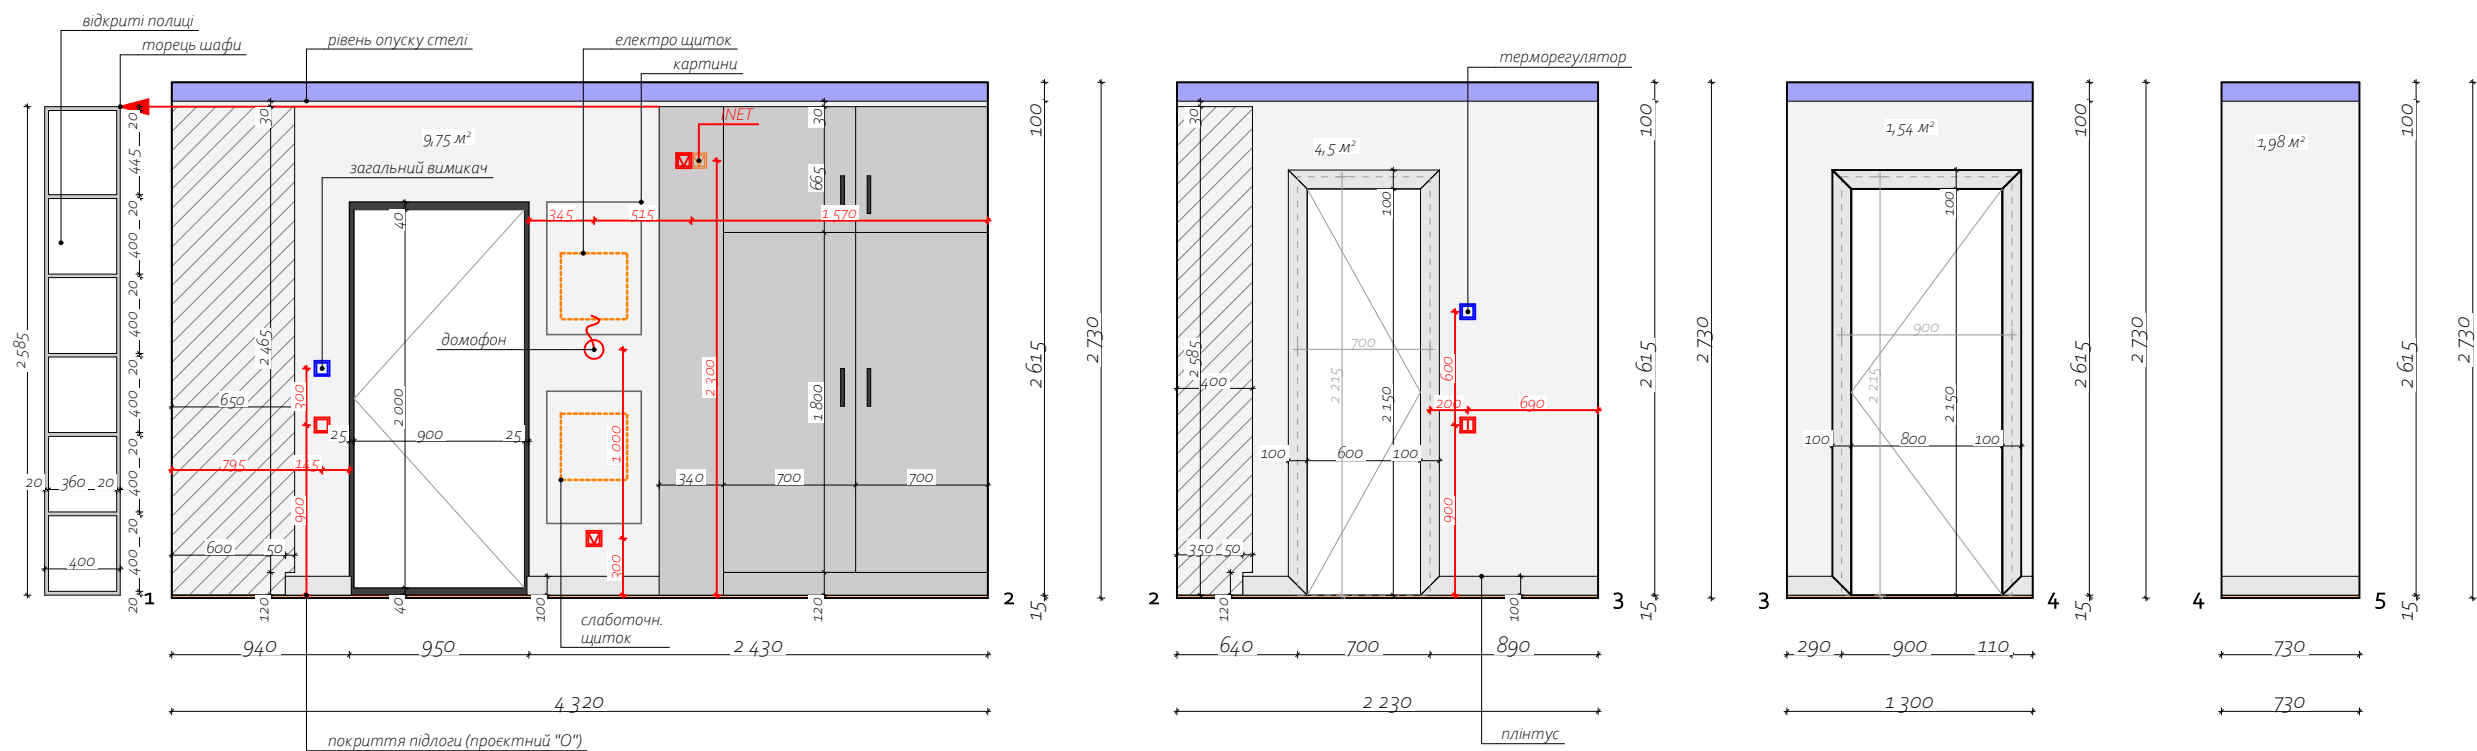

Умовні позначення:

■ - декоративна штукатурка стін (24,50 м²) + відкоси 1,60 м² (26,10 м²)

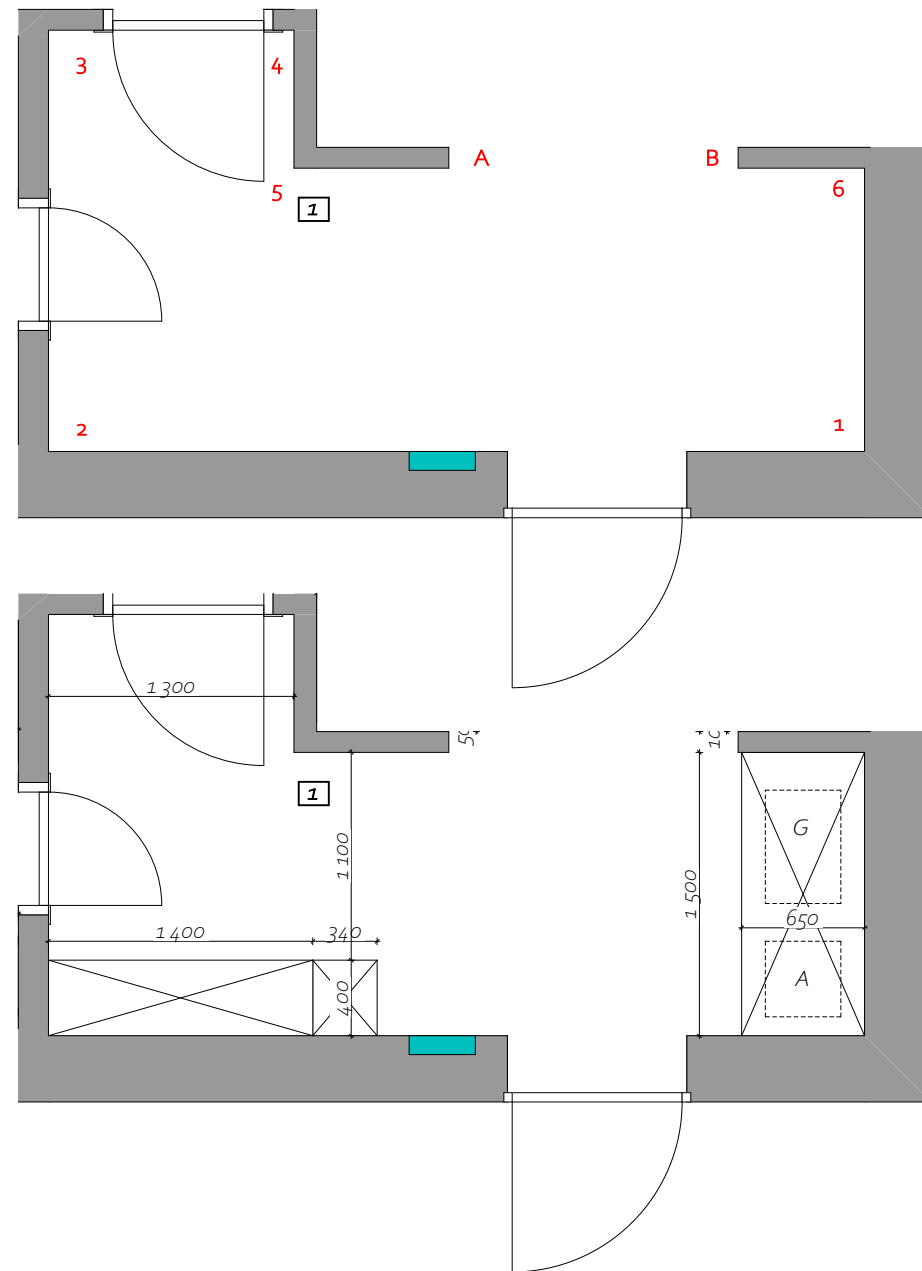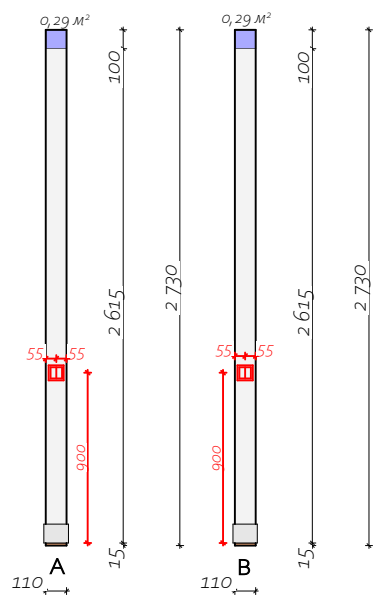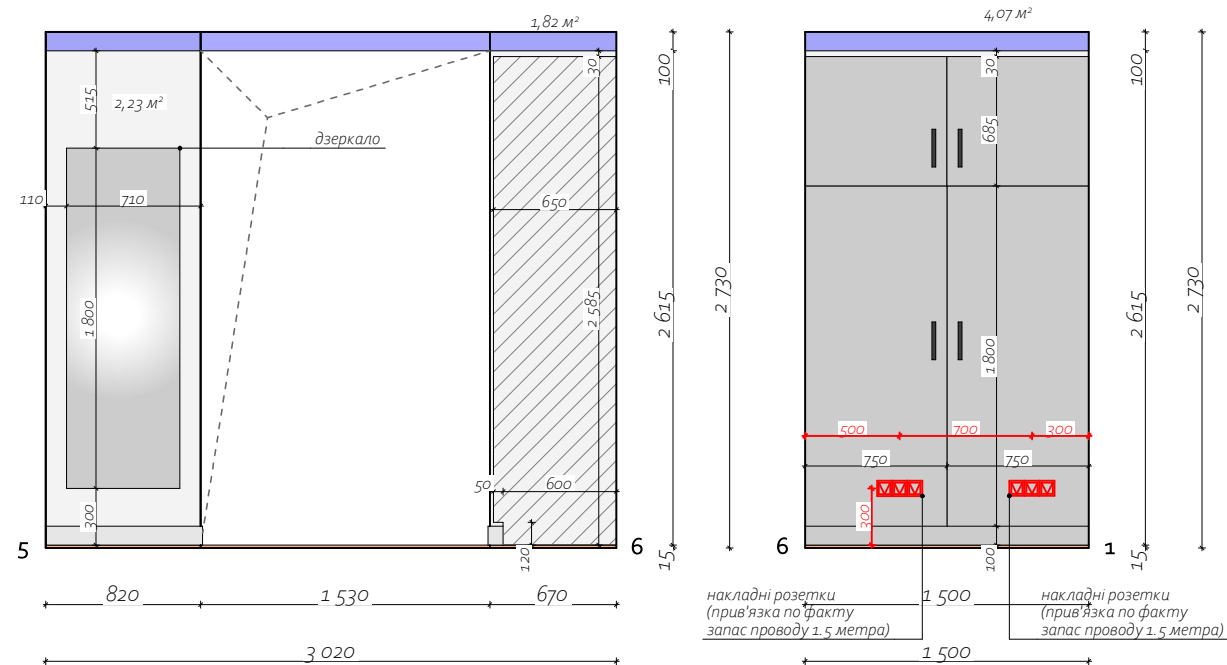


Примітки:

- усі матеріали прораховані без урахування підрізки. Підрізка вираховується згідно рекомендацій виробника;
- прив'язки дані до центру блоку приладів та виводів;
- усі прив'язки дані від **проектного нуля**;
- уточнення по прив'язкам можуть бути внесені при зміні приладу;
- розміри вказані після фінішної обробки стін. Але без урахування товщини настильної плитки та клеючої основи.

16

Розгортка приміщення №1

вул. Соборна 2-к/21

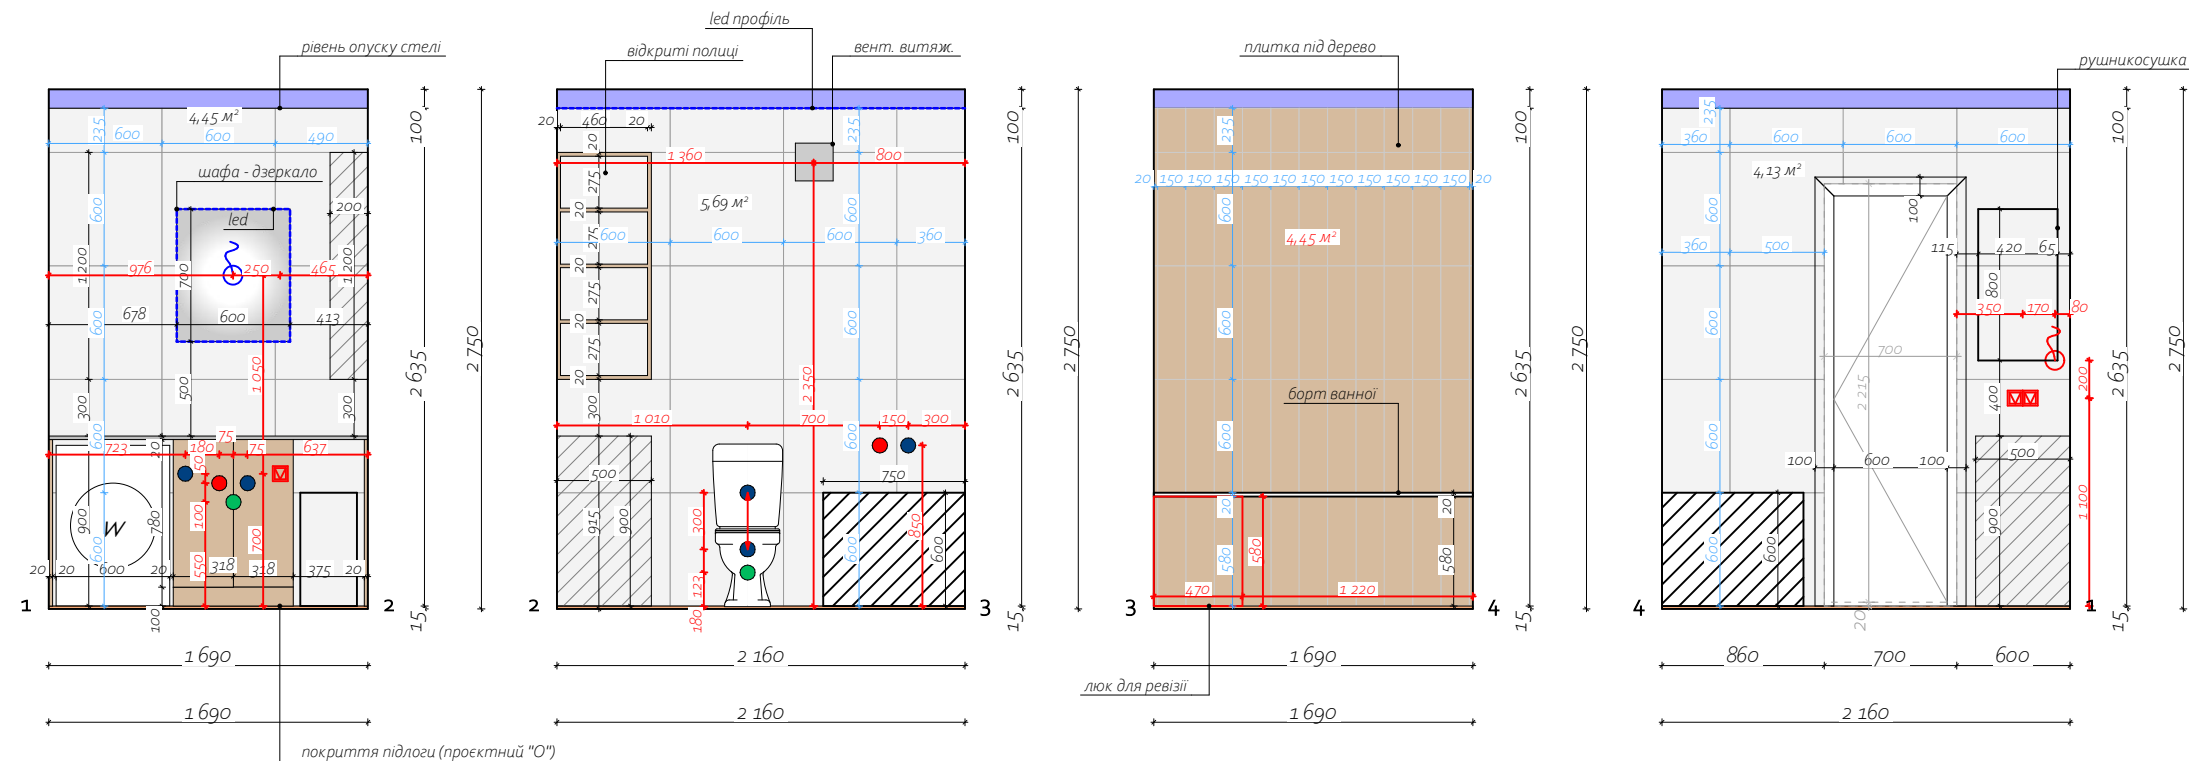

укладка плитки без врахування міжплиточного шву!
(див по місцю).

Умовні позначення:

- плитка
600 x 600
14,27 м²
(42 плитки)


- плитка
150 x 600
4,45 м²
(58 плиток)

Примітки:
- усі матеріали
прораховані без
урахування підрізки.
Підрізка вираховується
згідно рекомендацій
виробника;
- прив'язки дані до
центру блоку приладів
та виводів;
- усі прив'язки дані від
проектного нуля;
- уточнення по
прив'язкам можуть бути
внесені
при зміні приладу;
- розміри вказані після
фінішної обробки стін.
Але без урахування
товщини настінної
плитки та клеючої
основи.



17

Розгортка приміщення
№ 2

вул. Соборна
2-к/21

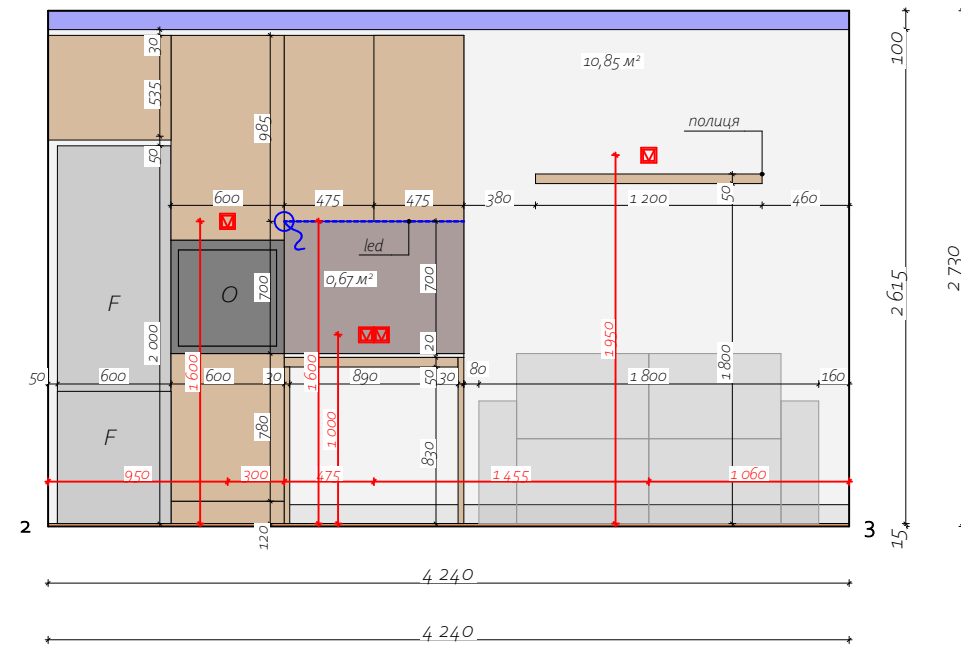

Technical floor plan of a kitchen with dimensions and furniture layout. The plan includes a refrigerator (K), a built-in oven (J), a sink (V), a gas cooktop (печка газа), and a dining table (стол). Dimensions are provided in millimeters (mm) and meters (m). The overall dimensions are 4240 mm by 2730 mm. The plan also shows a window (вент. отвори) and a door (дверь). The area is divided into several zones, including a dining area (стол) and a kitchen area (кухня). The plan is labeled with 'негорючі матеріали' (non-flammable materials) and '4' in the bottom left corner.

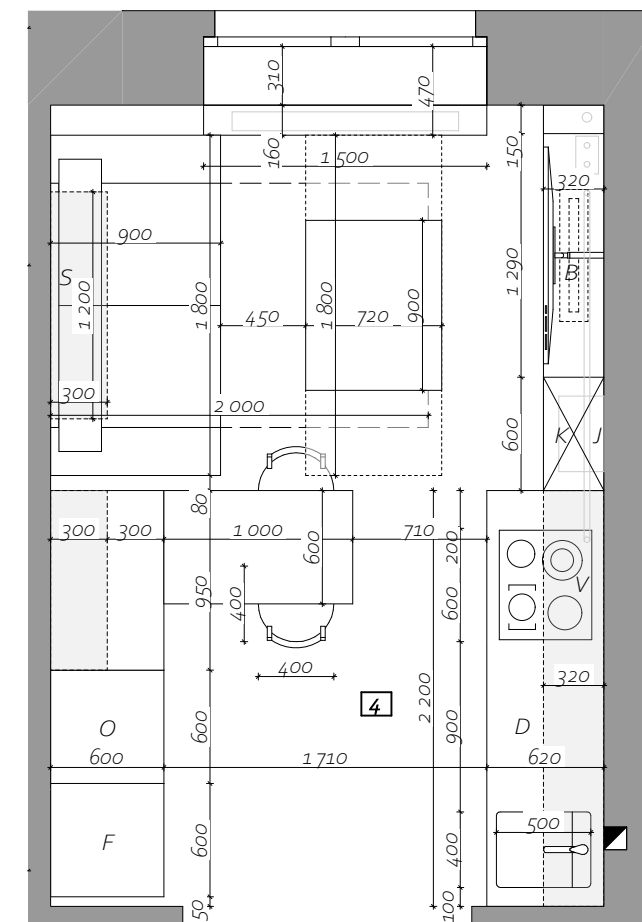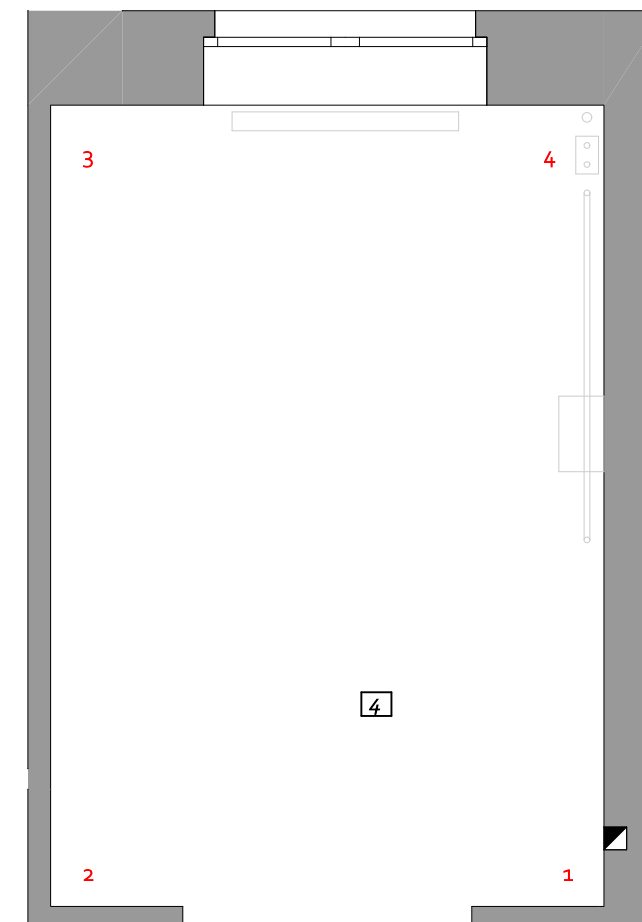

- плитка або ламінам на фарутуку
(2,64 м²)

- усі матеріали прораховані без урахування підрізки.
- Підрізка вираховується згідно рекомендацій виробника;
- прив'язки дані до центру блоку приладів та виводів;
- усі прив'язки дані від проектного нуля;
- уточнення по прив'язкам можуть бути внесені при зміні приладу;
- розміри вказані після фінішної обробки стін.

Але без урахування товщини настінної плити та клеючої основи.

Розгортка приміщення
№ 4

вул. Соборна
2-к/21