


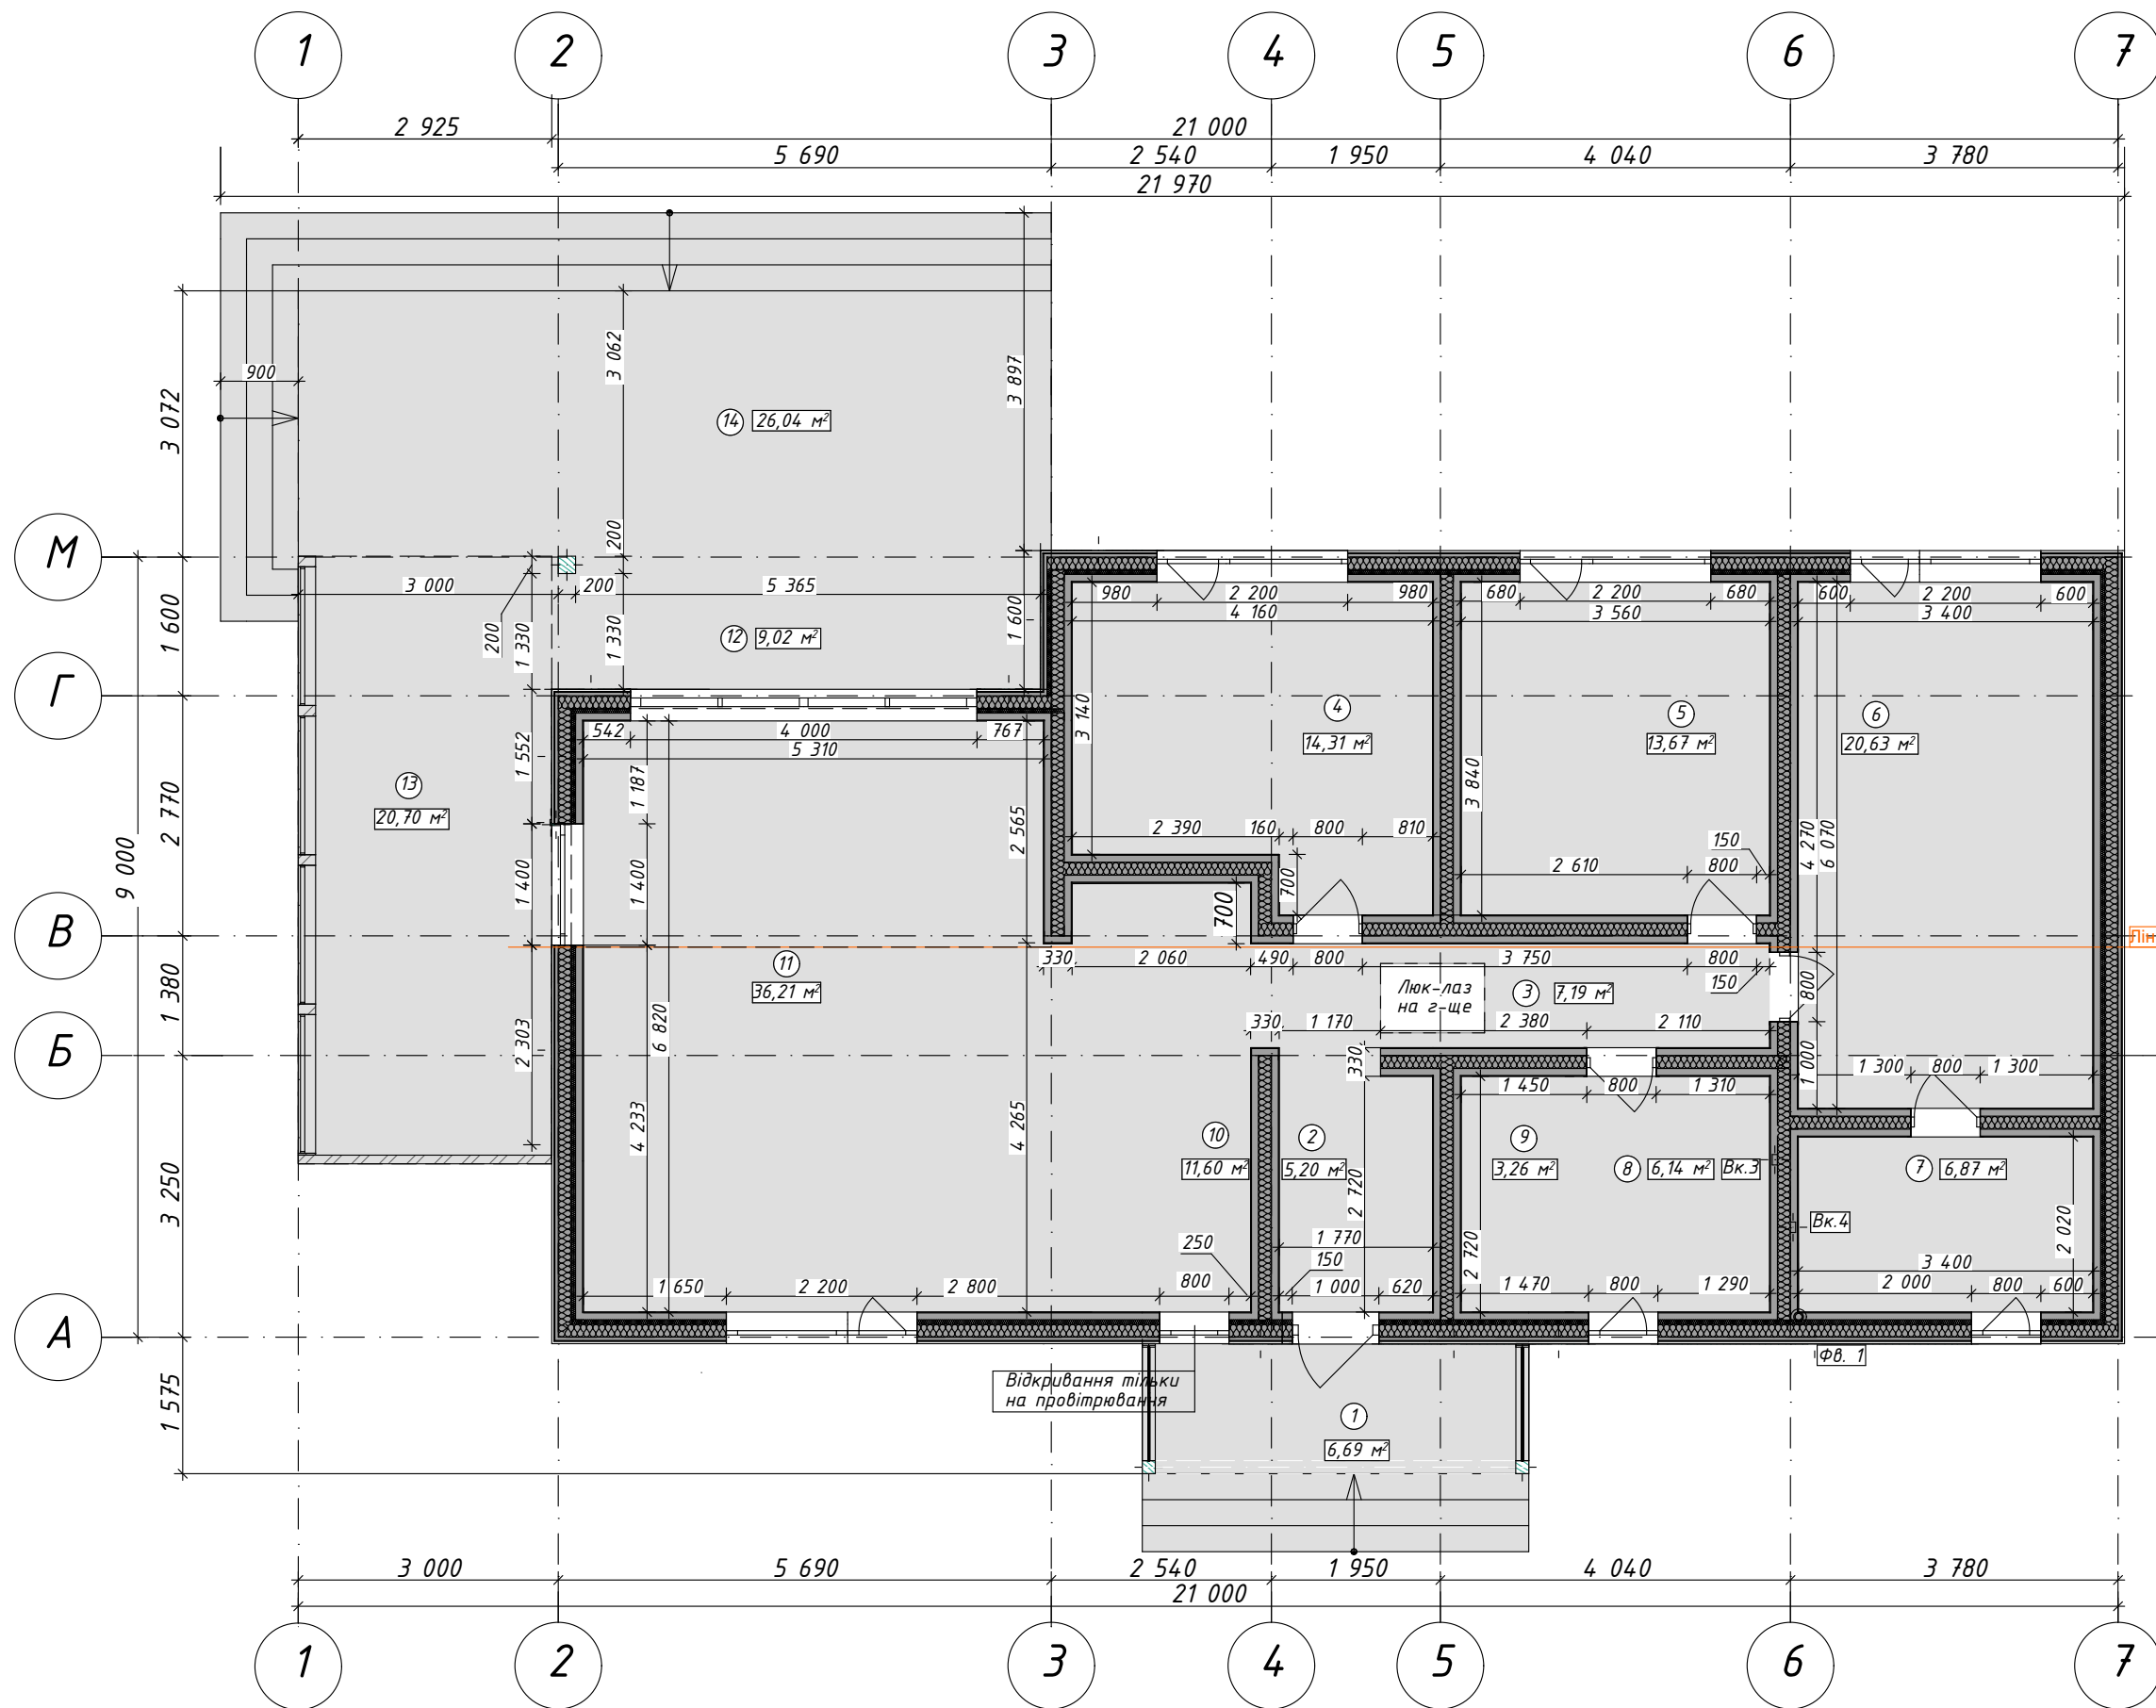

Експлікація приміщень

№	Найменування	Площа
1	Вхідна тераса	6,69
2	Тамбур	5,20
3	Коридор	7,19
4	Кабінет	14,31
5	Спальня	13,67
6	Спальня	20,63
7	Санвузол	6,87
8	Санвузол	6,14
9	Технічне приміщення	3,26
10	Кухня	11,60
11	Вітальня	36,21
12	Тераса відкрита	9,02
13	Тераса накрита	20,70
14	Тераса відкрита	26,04
Загальна площа		187,53 кв.м

Примітки !

1. Всі розміри чорнові і дані без урахування штукатурки, плитки, ламінату (оздоблювальних матеріалів). Зміни погодити з дизайнером.
2. За відмітку 0,000 приймати відмітку чистої підлоги. Узгодити з дизайнером.
3. Розміри помічені " * " уточнити на місці після оштукатурювання стін.
4. При замовленні вбудованих меблів всі заміри проводити повторно.