



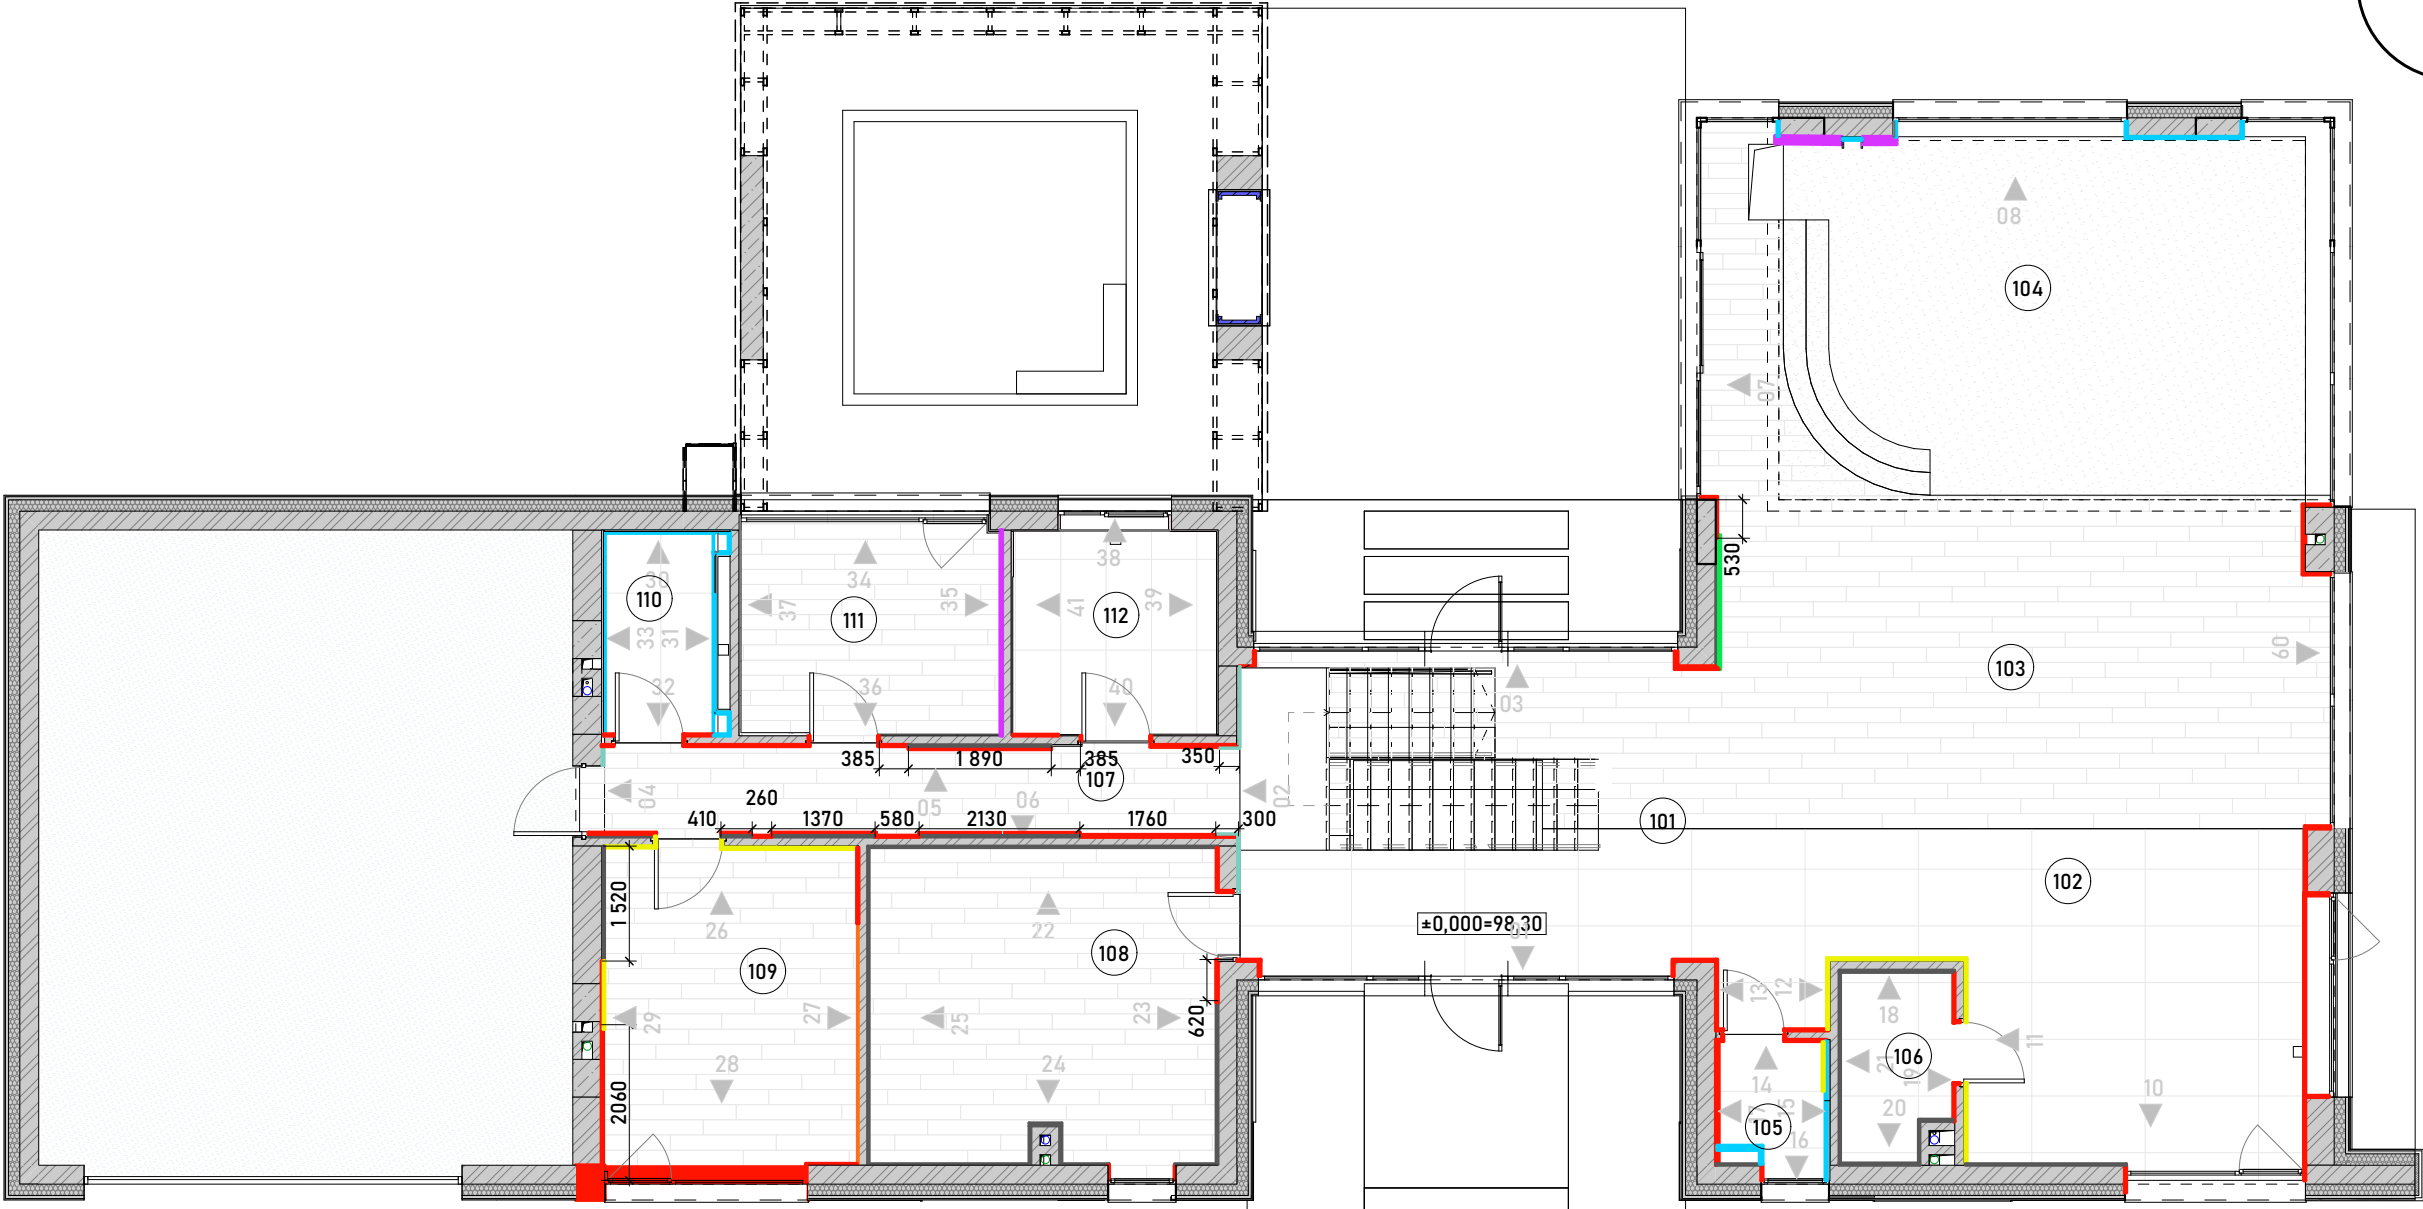

Експлікація 1 поверху		
Номер	Приміщення	Площа
101	Хол	24,71
102	Кухня	27,77
103	Їдальня	26,52
104	Вітальня	40,06
105	Гостьвий с/у	2,61
106	Комора	3,56
107	Коридор	10,21
108	Гардероб	19,36
109	Гостьва кімната	14,18
110	Санвузол при спальні	4,52
111	Кабінет	9,47
112	Пральня-котельня	7,44
		190,41 м²


- Умовні позначення
- Фарбування стіни чи перегородки
 - Облицювання стіни чи перегородки плиткою
 - Облицювання стіни чи перегородки МДФ(ДСП) панелями
 - Арт бетон "скеля" або натуральний камінь
 - Натуральний камінь
 - Натуральний камінь
- ◀ 00 Напрямок і номер розгортки

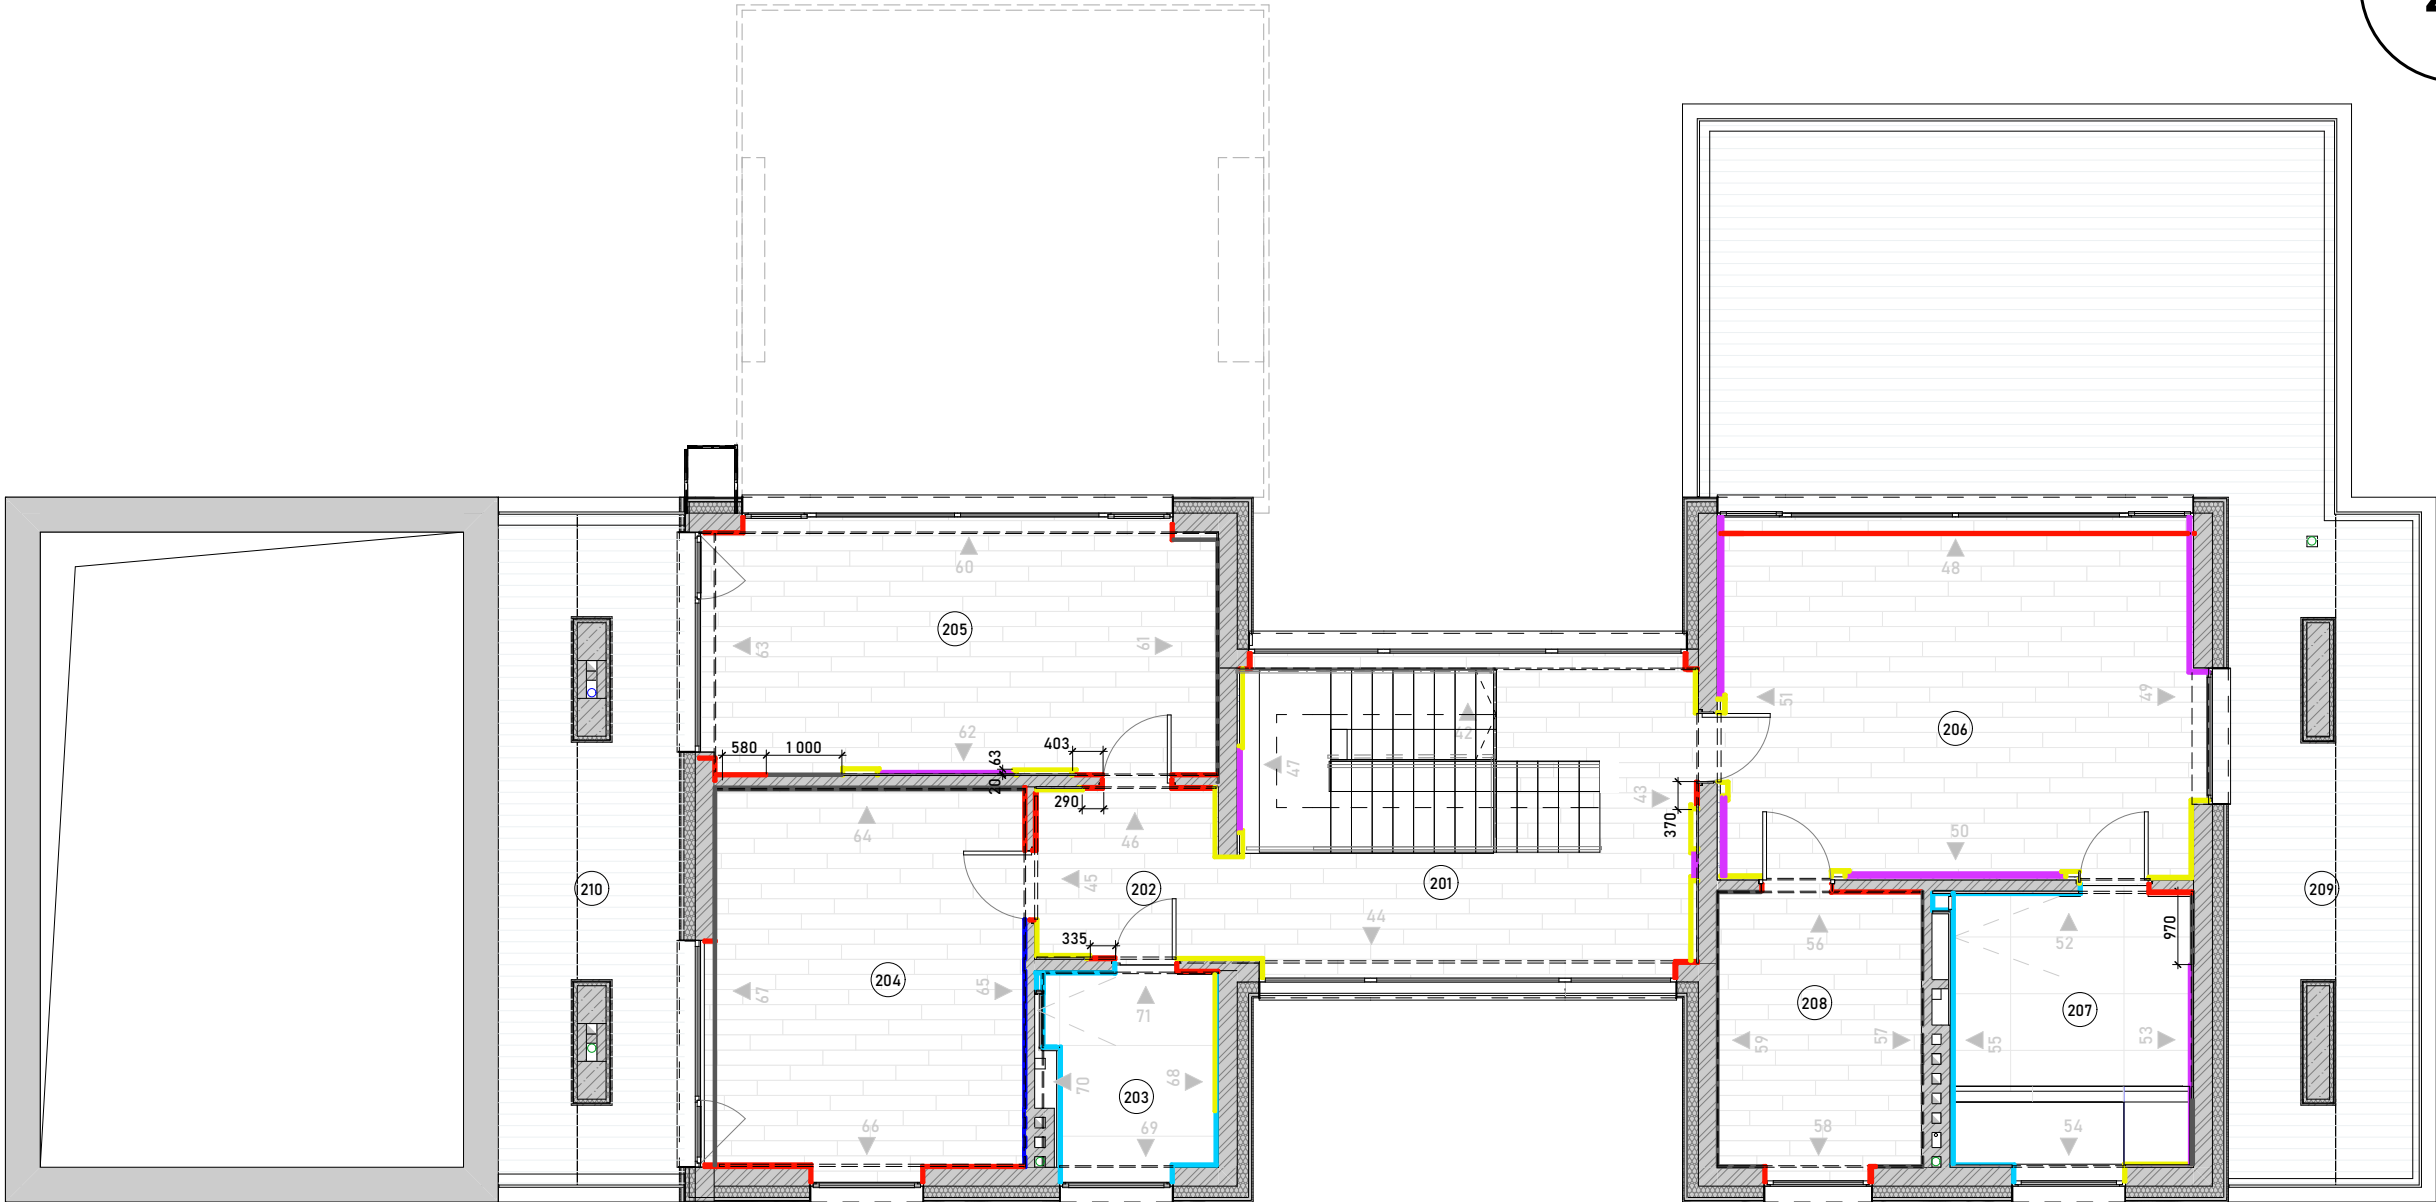

Експлікація 2 поверху		
Номер	Приміщення	Площа
201	Хол	15,68
202	Передпокій	5,67
203	Санвузол при спальнях	5,98
204	Дитяча	20,30
205	Дитяча	21,28
206	Майстер-спальня	29,29
207	Майстер-санвузол	11,73
208	Майстер-гардероб	9,72
209	Тераса (коєф. 0,3)	5,54
210	Тераса (коєф. 0,3)	5,70
		130,89 м²

- Умовні позначення
- Фарбування стіни чи перегородки
- Облицювання стіни чи перегородки плиткою
- Облицювання стіни чи перегородки МДФ(ДСП) панелями
- Арт бетон "скеля" або натуральний камінь
- Шпалери
- 00

Напрямок і номер розгортки

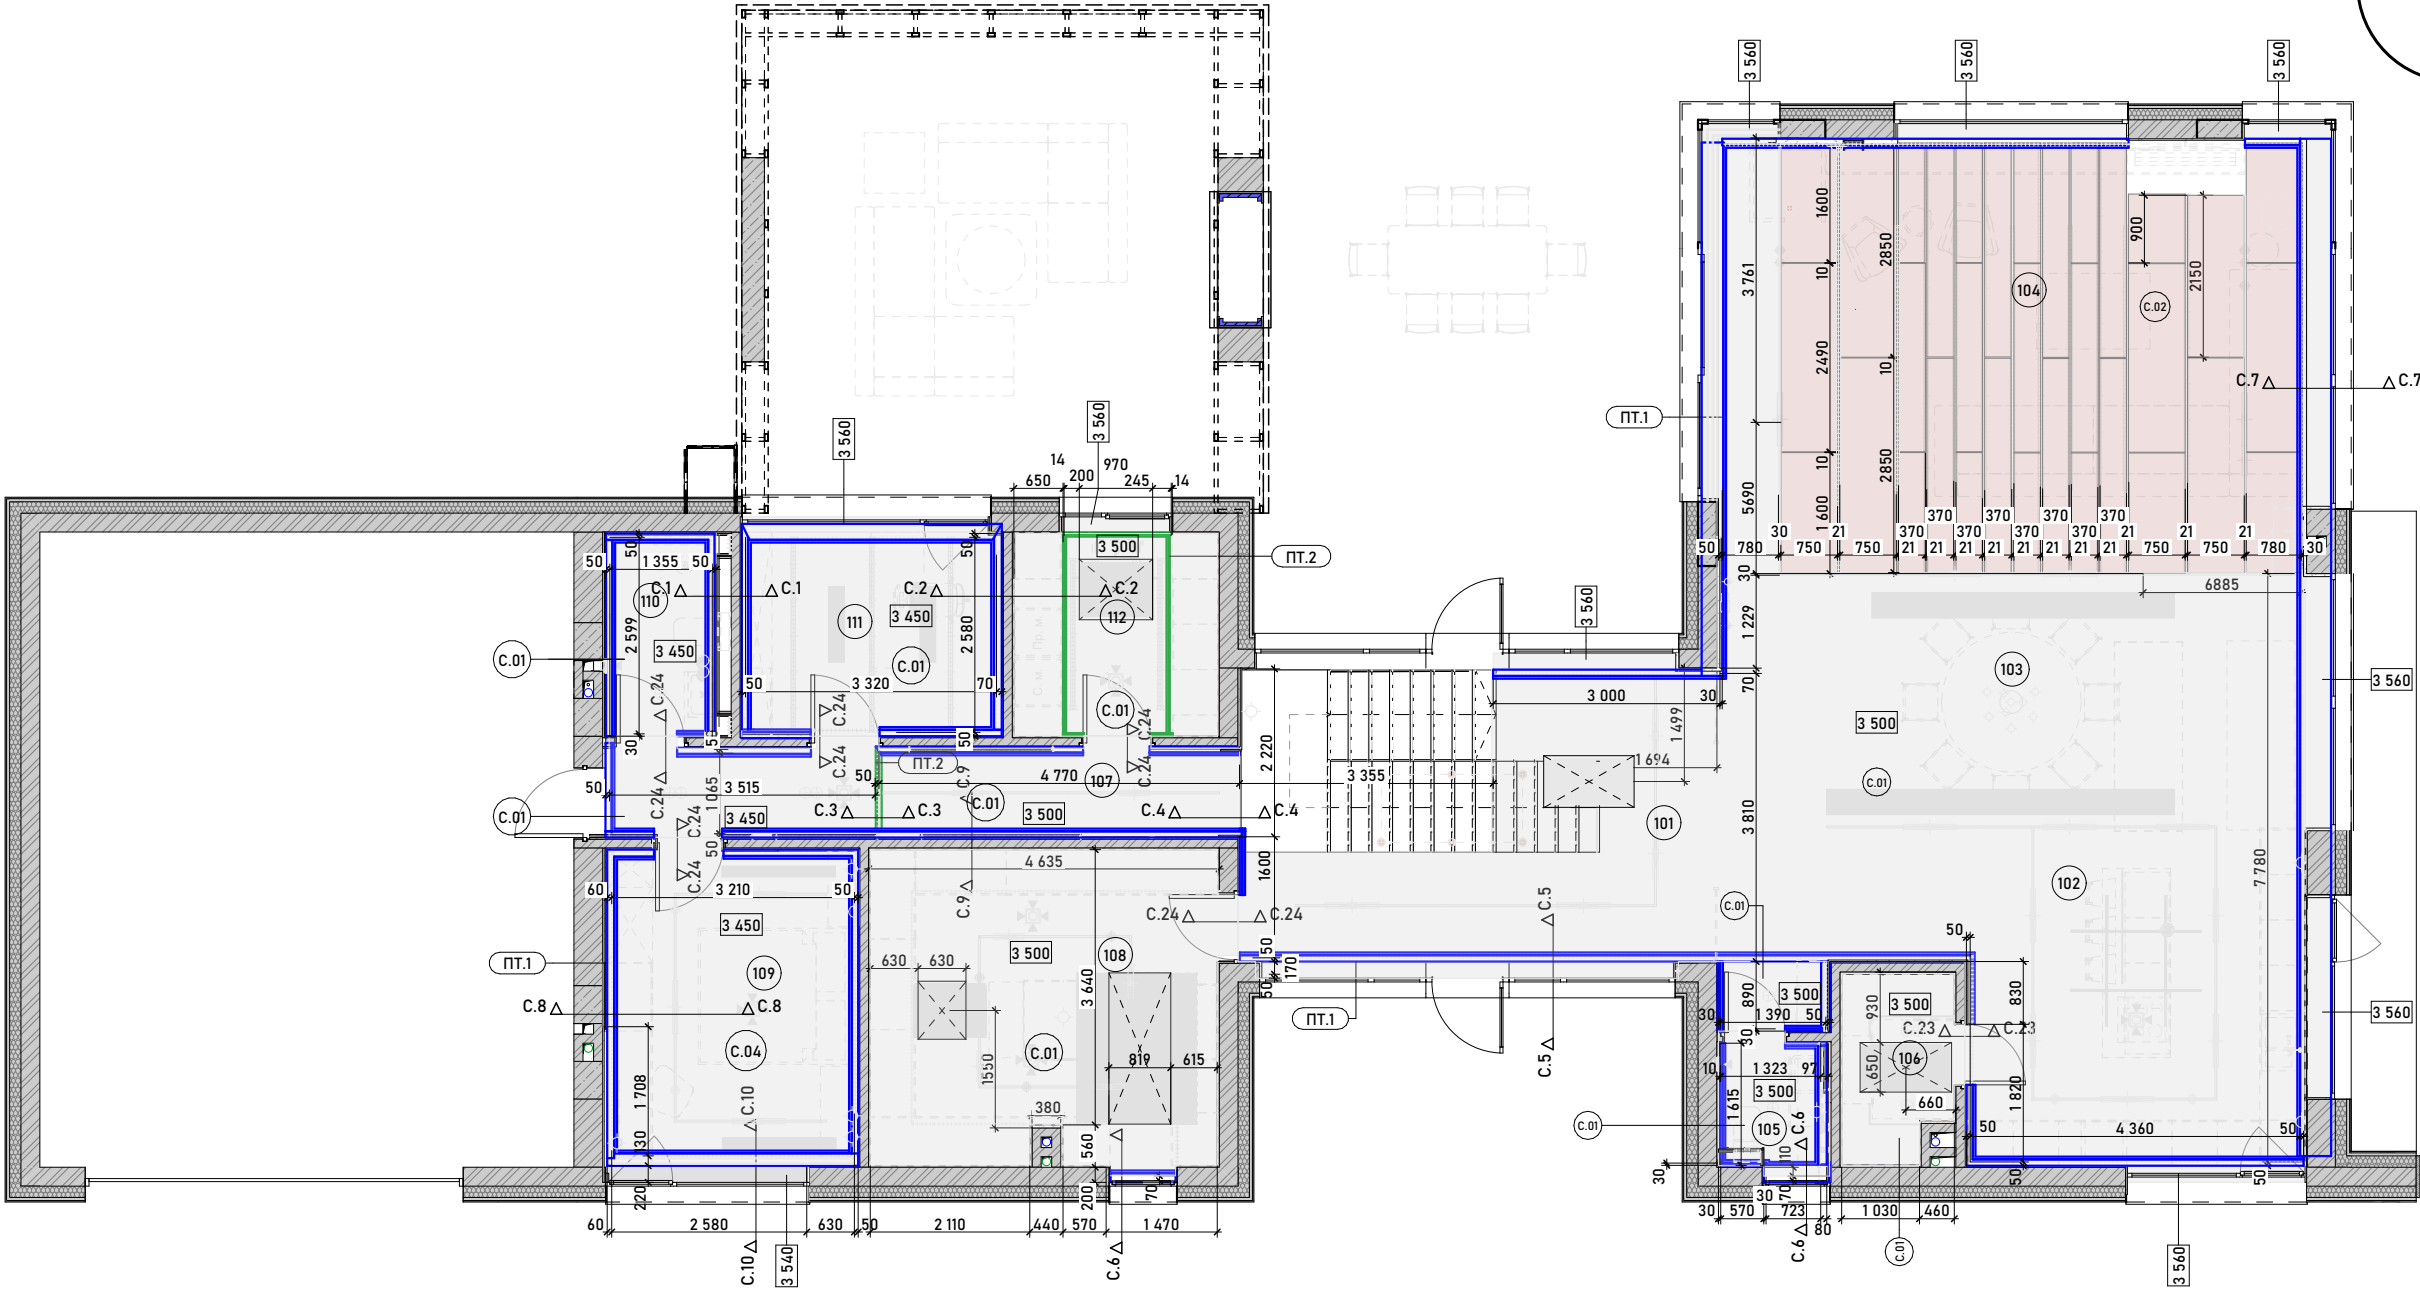

Експлікація 1 поверху


Номер	Приміщення	Площа
101	Хол	24,71
102	Кухня	27,77
103	Їдальня	26,52
104	Вітальня	40,06
105	Гостьвий с/у	2,61
106	Комора	3,56
107	Коридор	10,21
108	Гардероб	19,36
109	Гостьва кімната	14,18
110	Санвузол при спальні	4,52
111	Кабінет	9,47
112	Пральня-котельня	7,44
		190,41 м²

Відомість стелі 1-го поверху

Вид	Позн.	Найменування	Площа, м2
	C.01	Стеля ГК, фарбована, колір - NCS S 1002-Y20R	141,30
	C.02	Панелі МДФ шпоновані Natural Oak 10.87	36,32
	C.04	Стеля ГК, фарбована, колір - NCS S 3502-Y20R	14,03

Відомість стельових профілів на 1-му поверсі

2d-вид	ID Елементу	Зображення	Найменування	Довжина, мм
	ПТ.1		Профіль тінювого шва 50 мм С-1	102 927
	ПТ.2		Профіль тінювого шва 14 мм ПАС-3410	8 515

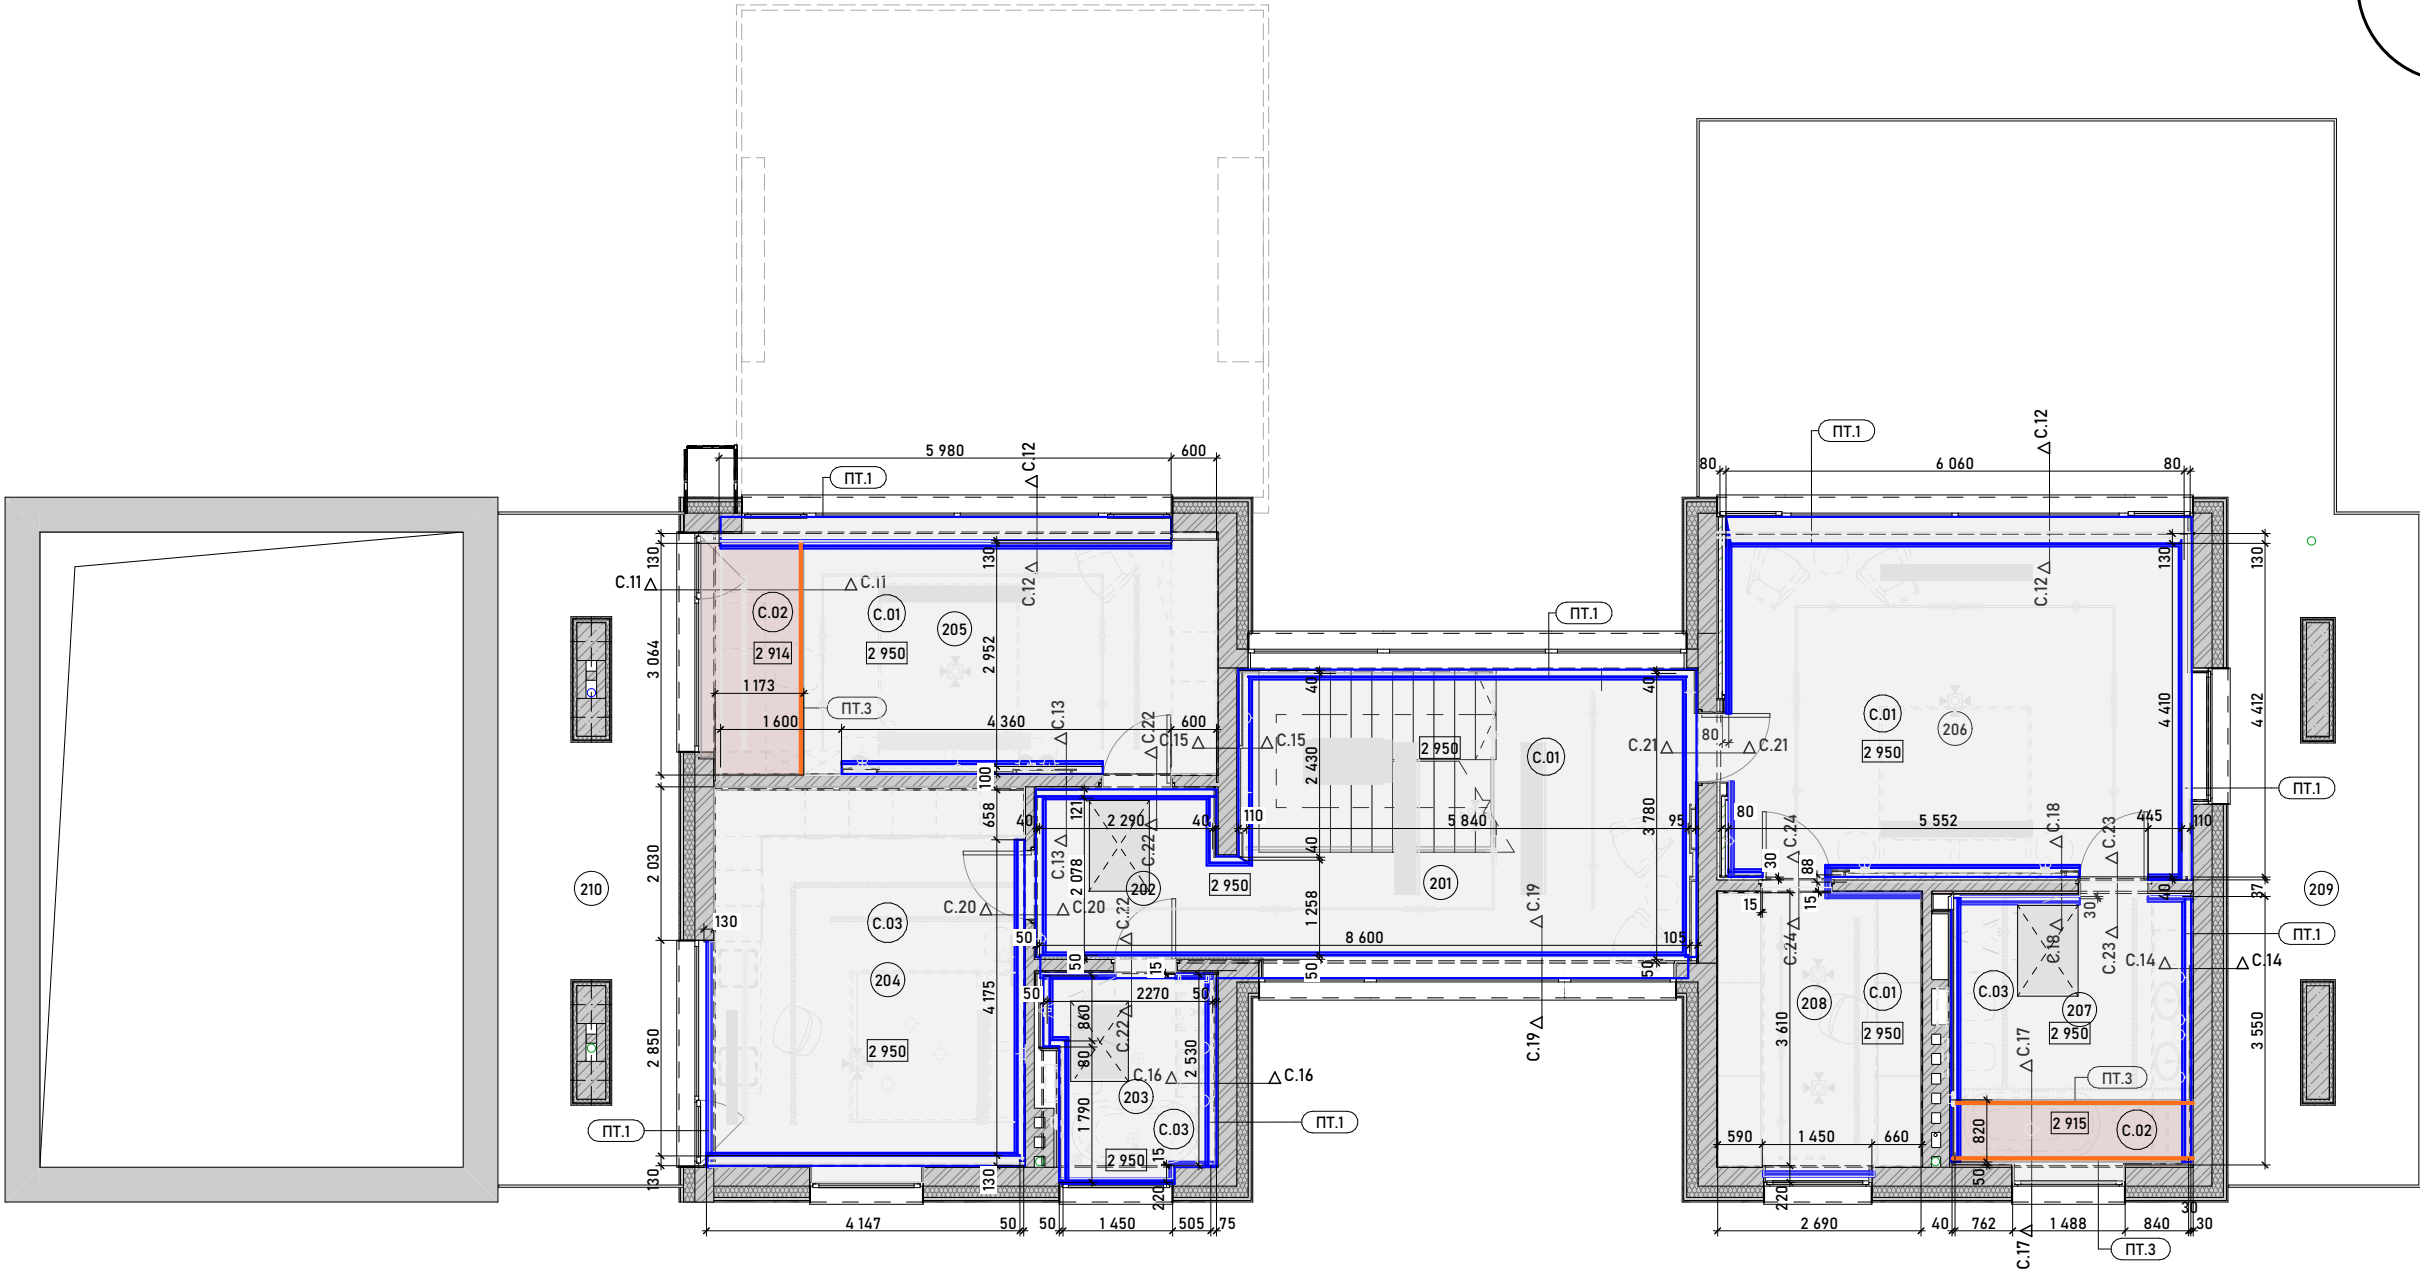

Експлікація 2 поверху

Номер	Приміщення	Площа
201	Хол	15,68
202	Передпокій	5,67
203	Санвузол при спальнях	5,98
204	Дитяча	20,30
205	Дитяча	21,28
206	Майстер-спальня	29,29
207	Майстер-санвузол	11,73
208	Майстер-гардероб	9,72
209	Тераса (коэф. 0,3)	5,54
210	Тераса (коэф. 0,3)	5,70
		130,89 м²


Відомість стелі 2-го поверху

Вид	Позн.	Найменування	Площа, м2
	C.01	Стеля ГК, фарбована, колір - NCS S 1002-Y20R	91,96
	C.02	Панелі МДФ, шпоновані Natural Oak 10.87	6,95
	C.03	Стеля ГК, фарбована колір NCS S 0500-N	38,83


Відомість стельових профілів на 2-му поверсі

2d-вид	ID Елементу	Зображення	Найменування	Довжина, мм
	ПТ.1		Профіль тінювого шва 50 мм С-1	88 836
	ПТ.3		LED+профіль ЛП12+дугувий розсіювач	9 446



Розгортка 01

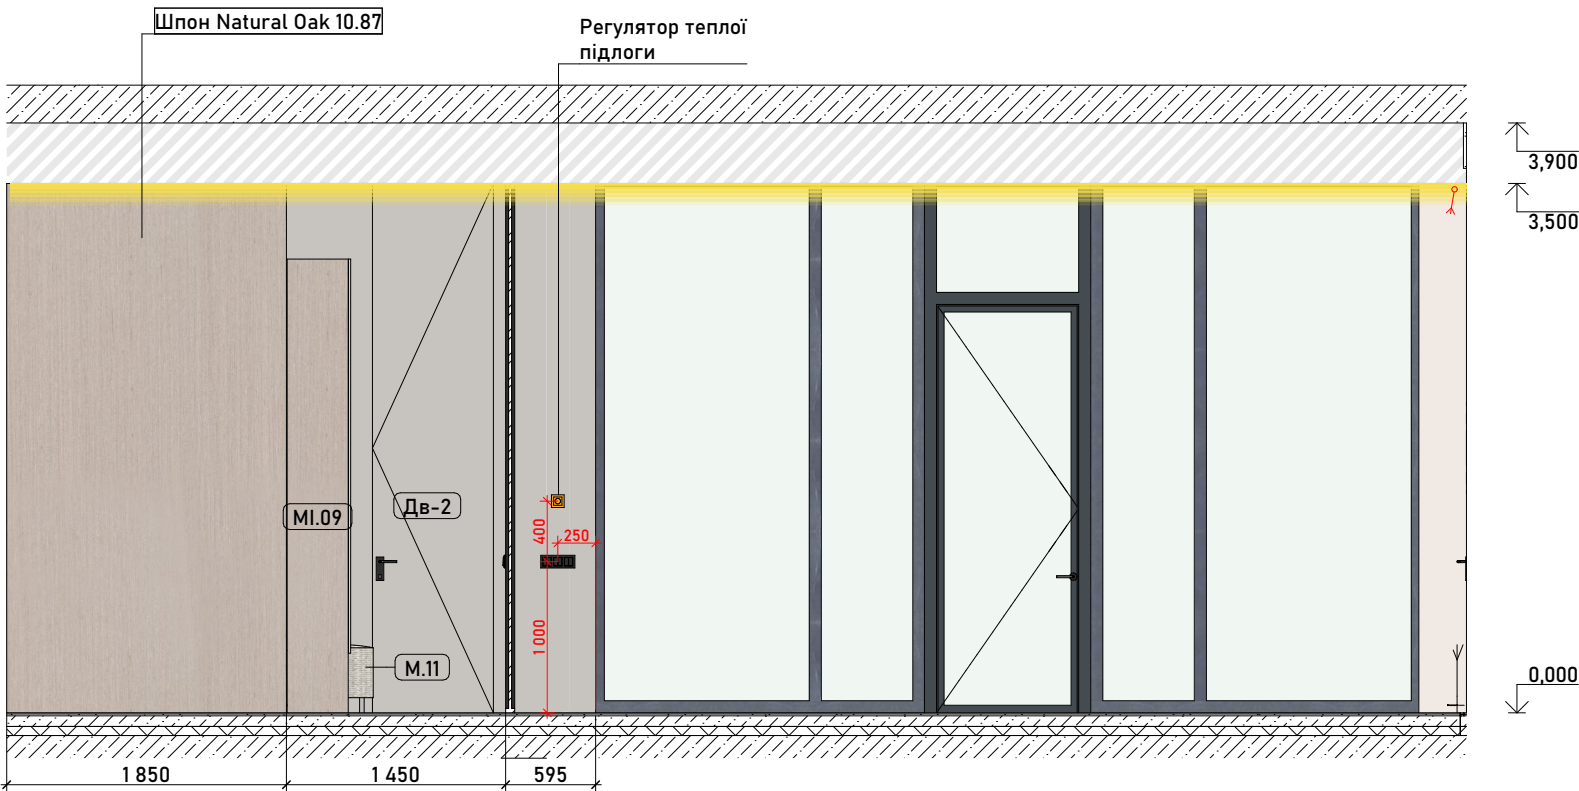

Розгортка 02

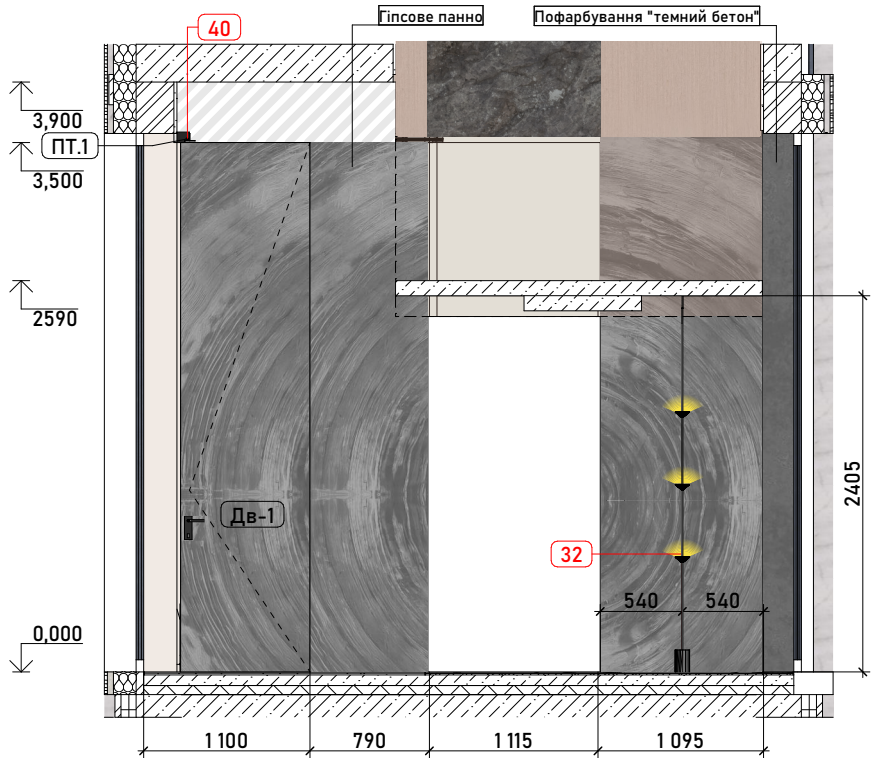


Розгортка 03

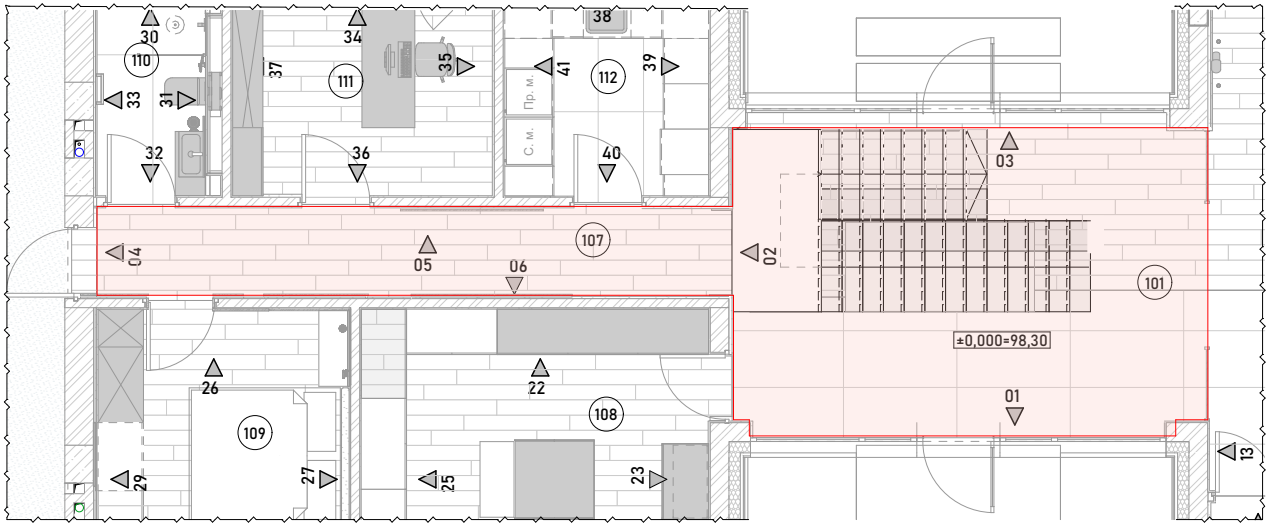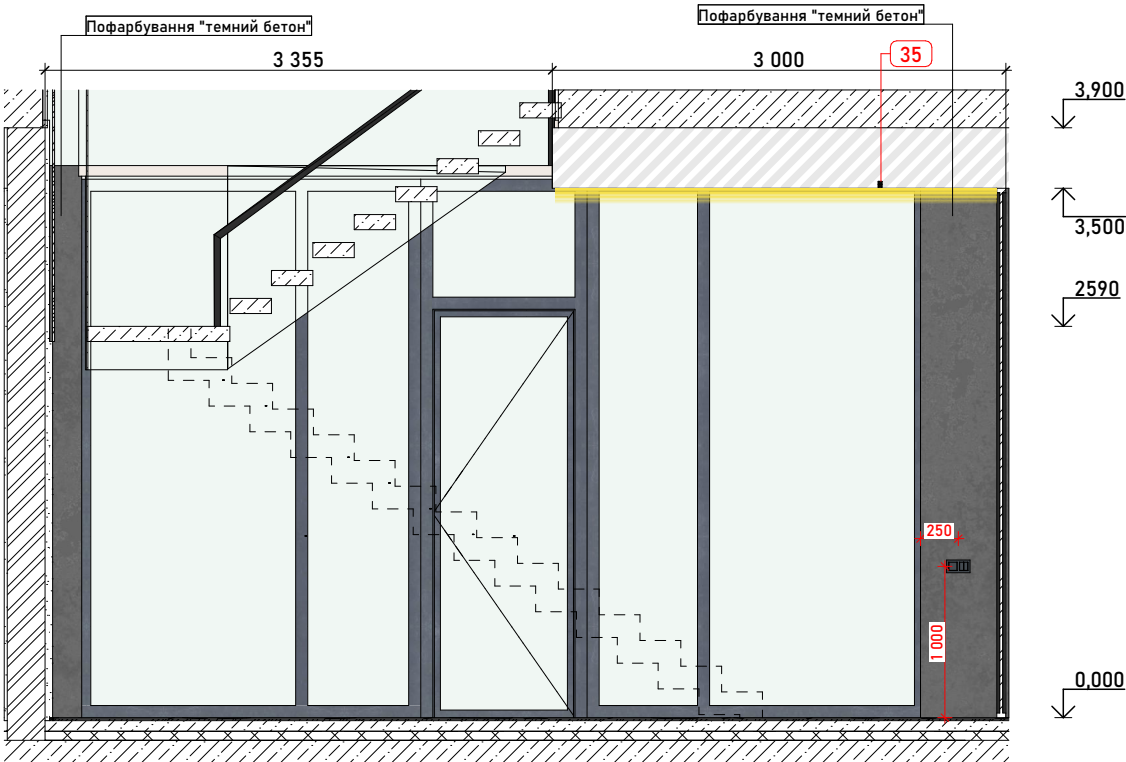



1. Розгортки. Маркери 1-й поверх

Technical drawing of a door (ДВ-7) showing dimensions and components. The drawing includes the following dimensions and labels:

- Top left dimensions: 3,900 (total height), 3,500 (height to top of door frame), 3,450 (height to bottom of door frame).
- Top right dimensions: 3,600 (total height), 3,450 (height to bottom of door frame).
- Bottom left dimensions: 0,000 (height to bottom of door frame), 40 (width of door frame), 1 300 (width of door).
- Bottom right dimensions: 0,000 (height to bottom of door frame).
- Internal dimensions: 1 000 (height of door frame), 100 (width of door frame).
- Label: ДВ-7 (Door frame).

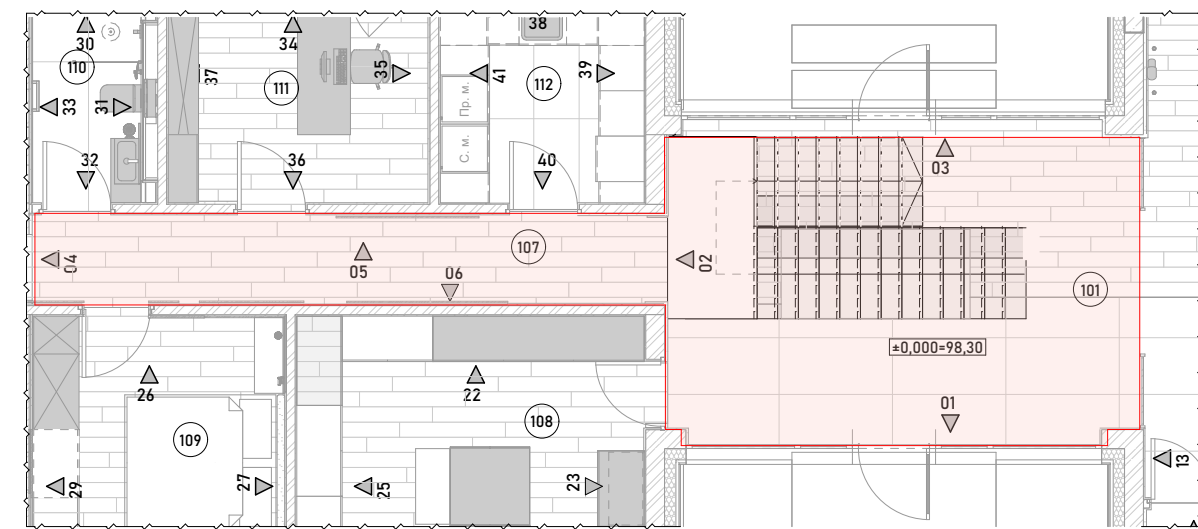

1. Розгортки. Маркери 1-й поверх

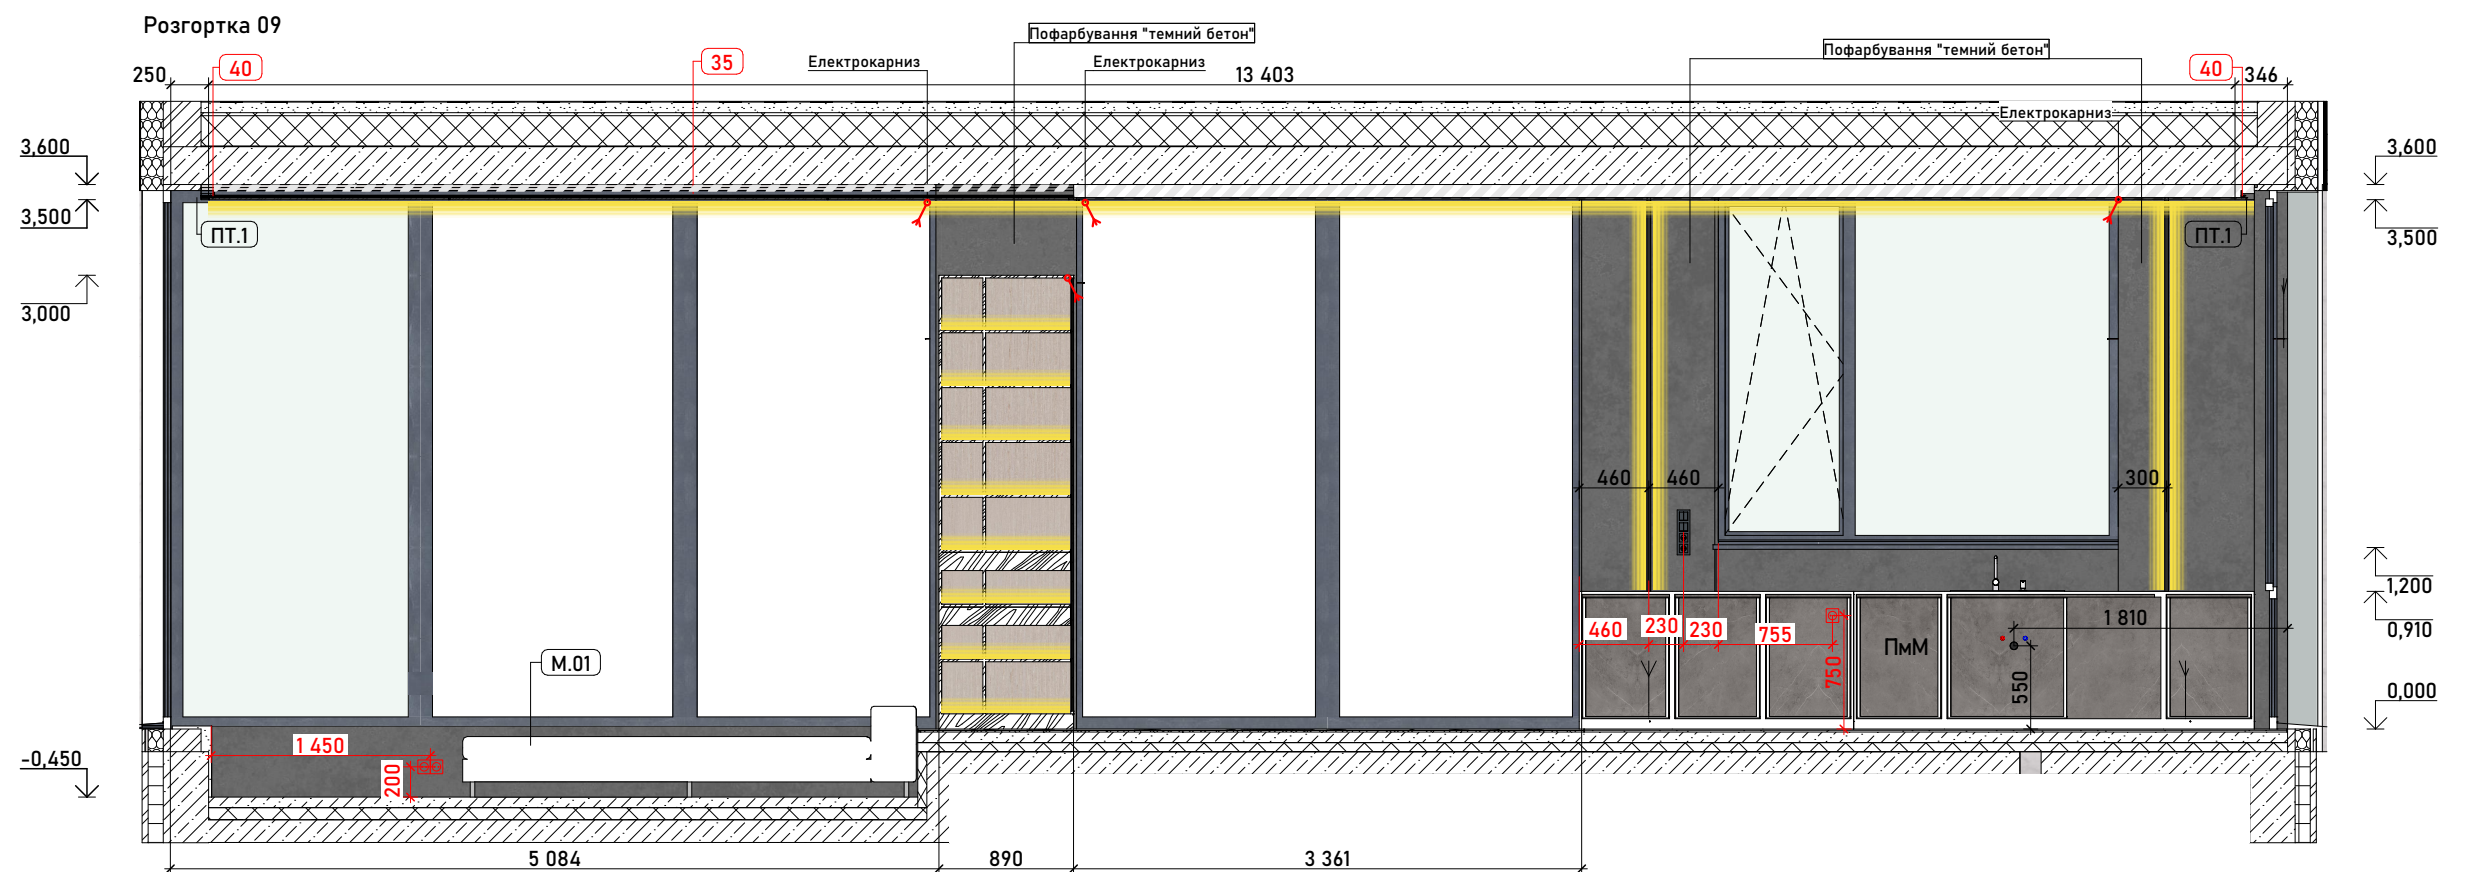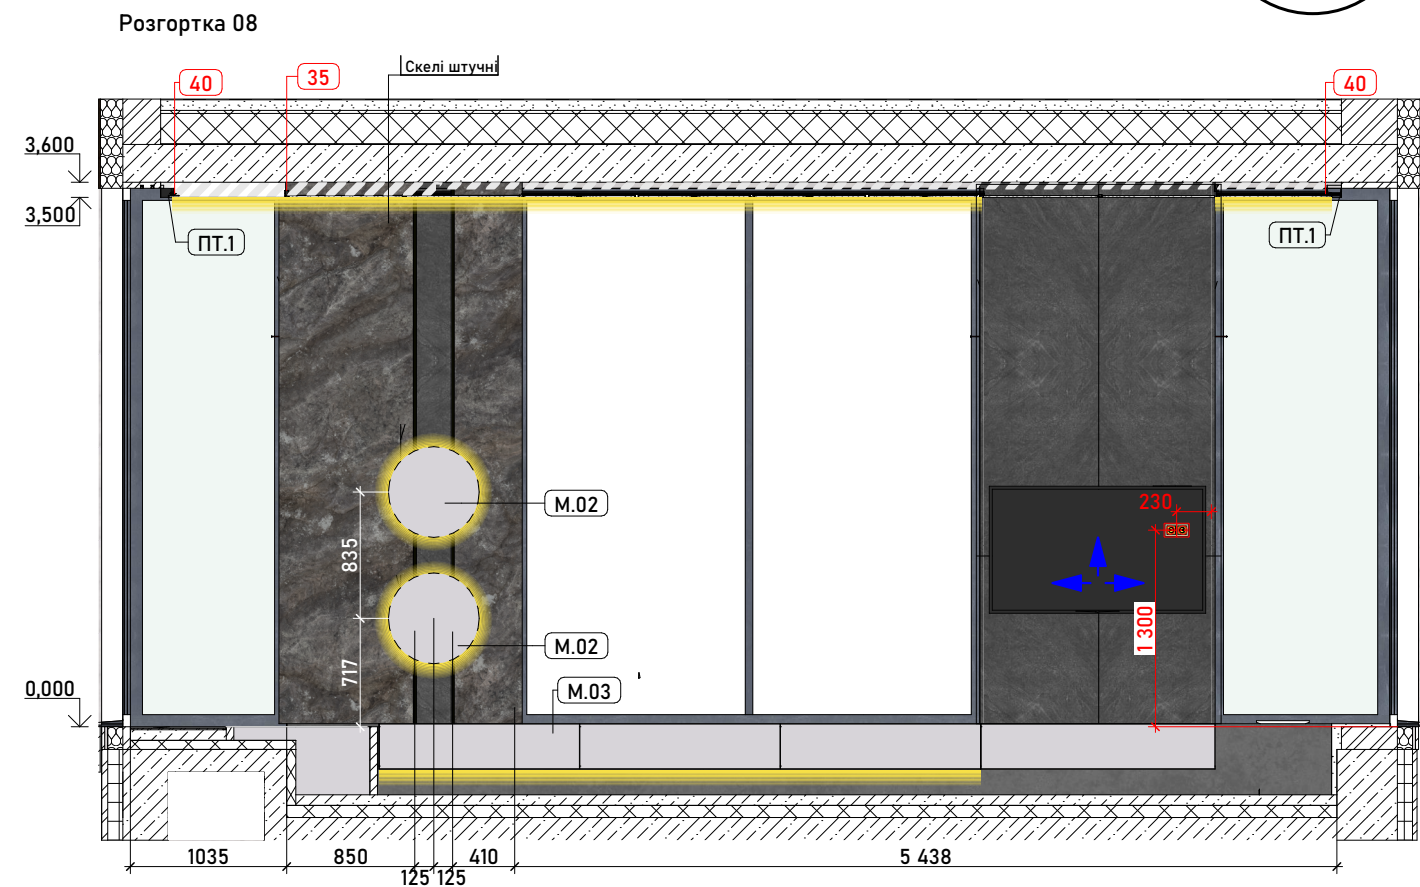

Technical drawing of a kitchen layout showing a cross-section and floor plan.

Cross-section details:

- Countertop height: 910
- Cabinet height: 2000
- Labels: Електрокарниз, Пофарбування "темний бетон"


Floor plan details:



- Dimensions: 601, 560, 600, 600, 600, 300, 600, 600
- Labels: ПТ.1

Technical drawing of a staircase section. The drawing shows a side view of the staircase with various dimensions and material specifications.


- Material Specification:** Шпон Natural Oak 10.87 (Natural Oak Veneer 10.87)
- Dimensions:**
 - Top horizontal dimension: 30, 940
 - Vertical dimensions on the left: 3,900, 3,503, 3,500, 3,000, 0,394, 0,000
- Labels:**
 - PT.1 (Point 1)
 - MI.09 (Material 09)
 - M.11 (Material 11)
- Annotations:**
 - A red circle with the number 40 is located near the top left.
 - Red arrows point to specific locations on the staircase structure.

Technical drawing of a door frame assembly. The drawing shows a cross-section of the door frame and the door leaf. The door leaf is labeled "Дверь" (Door) and has a height of 2000 mm. The frame is labeled "Рамка" (Frame) and has a height of 2000 mm. The frame is made of "Пофарбування NCS S 3502-Y20R" (Painting NCS S 3502-Y20R). The frame has a width of 920 mm. The door leaf has a width of 920 mm. The frame is shown in a cross-section view, with the door leaf shown in a side view. The drawing includes dimensions for the frame and door leaf, and a note about the painting.

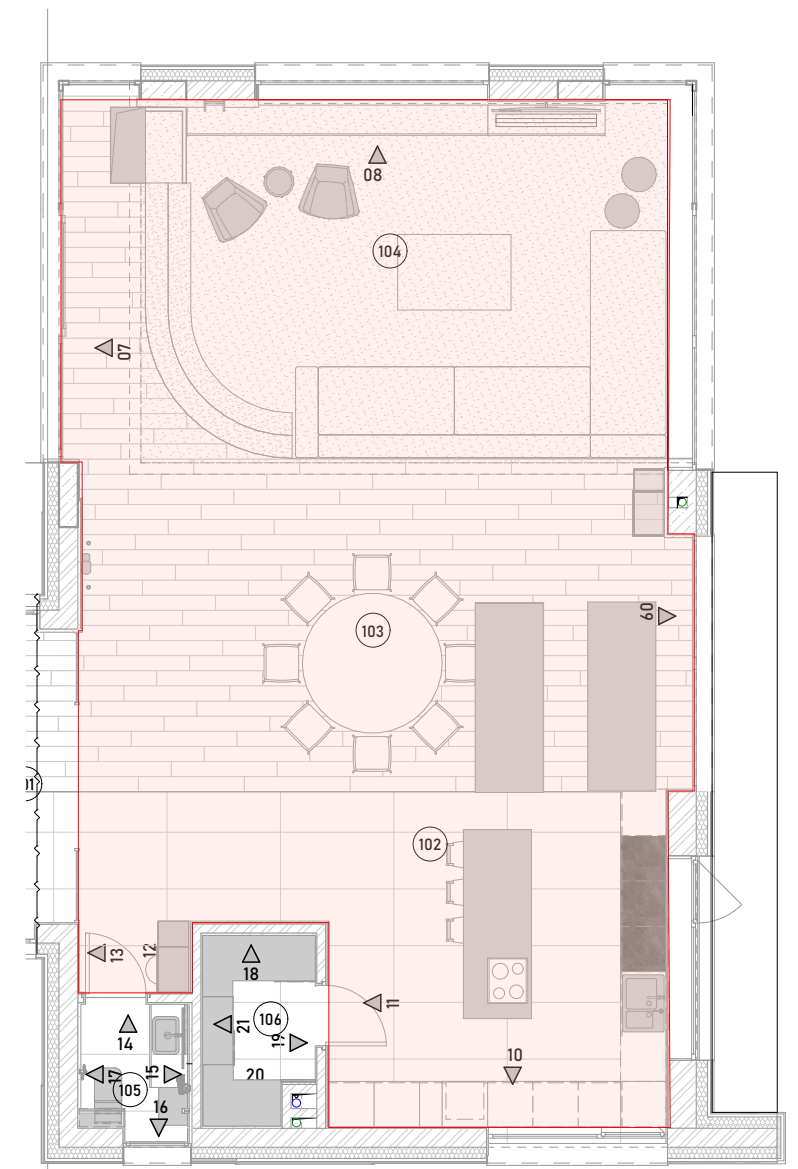


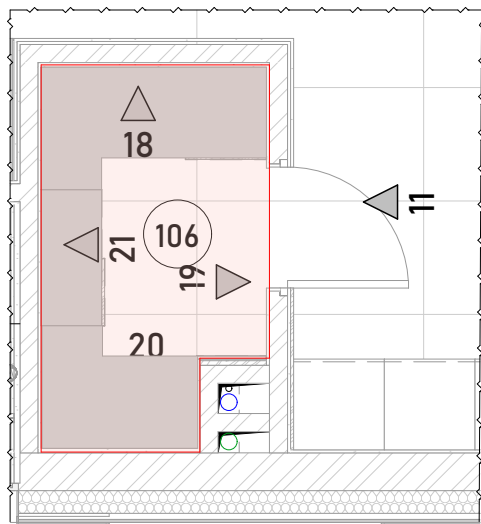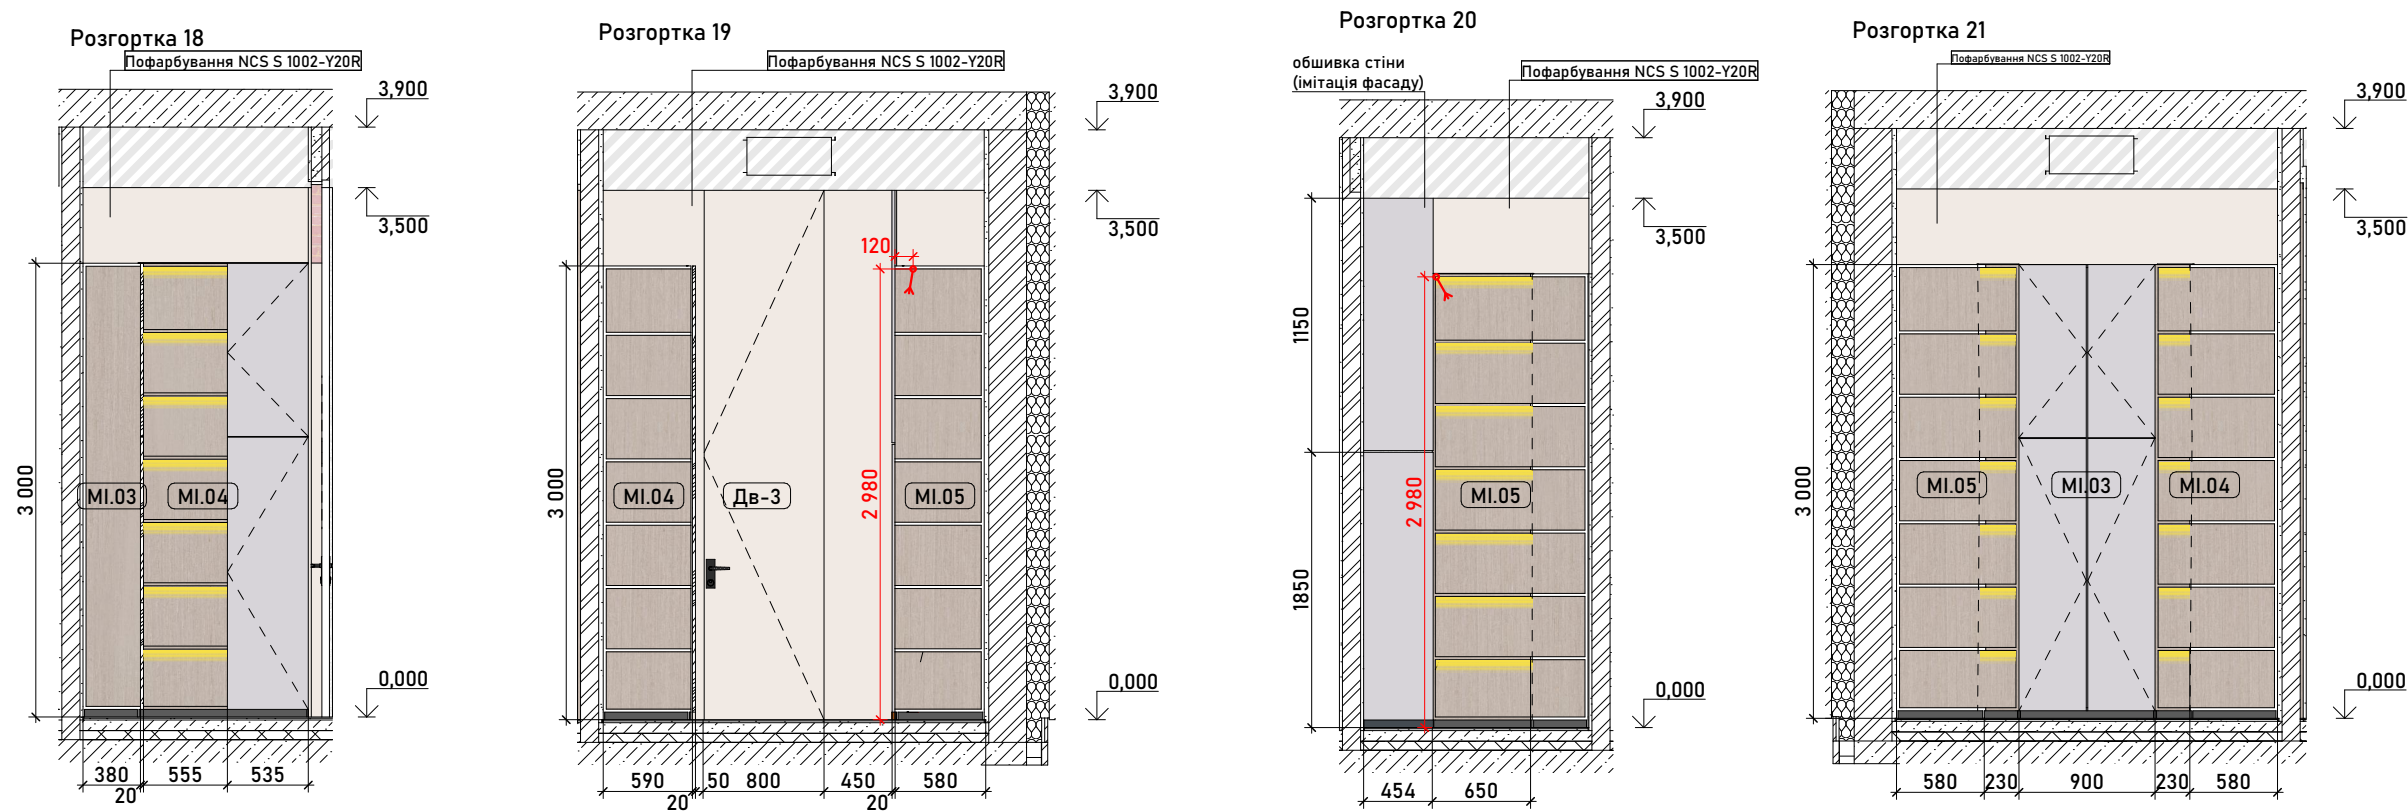


Розгортка 22

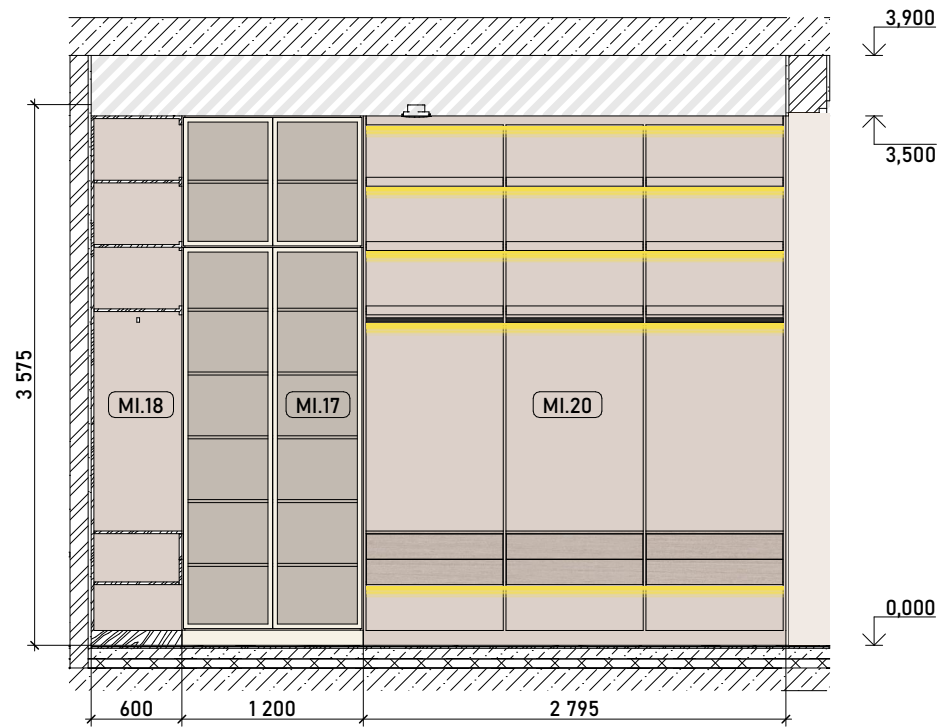



Розгортка 23

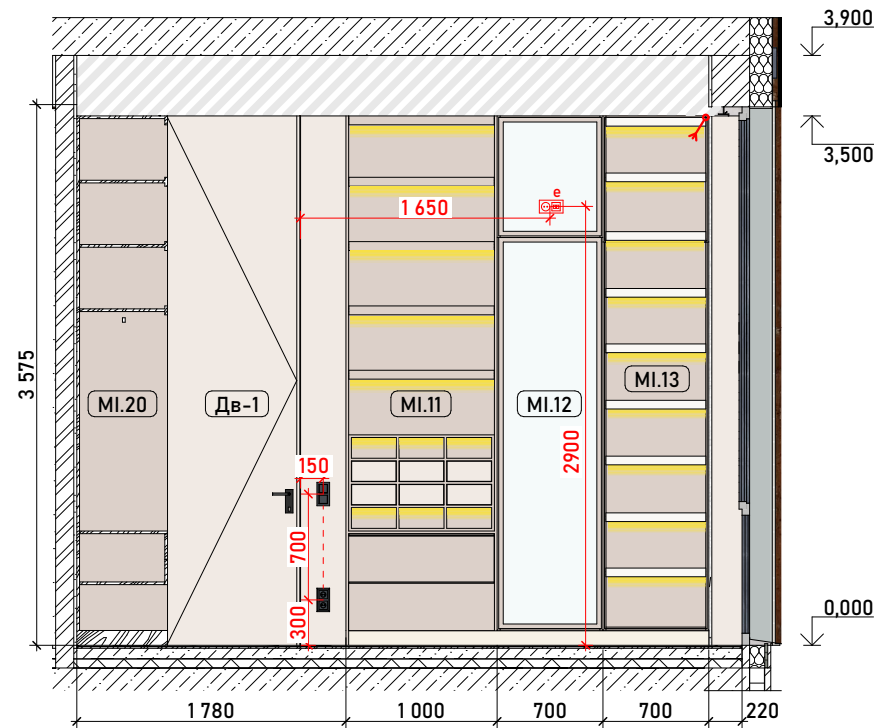

Розгортка 24

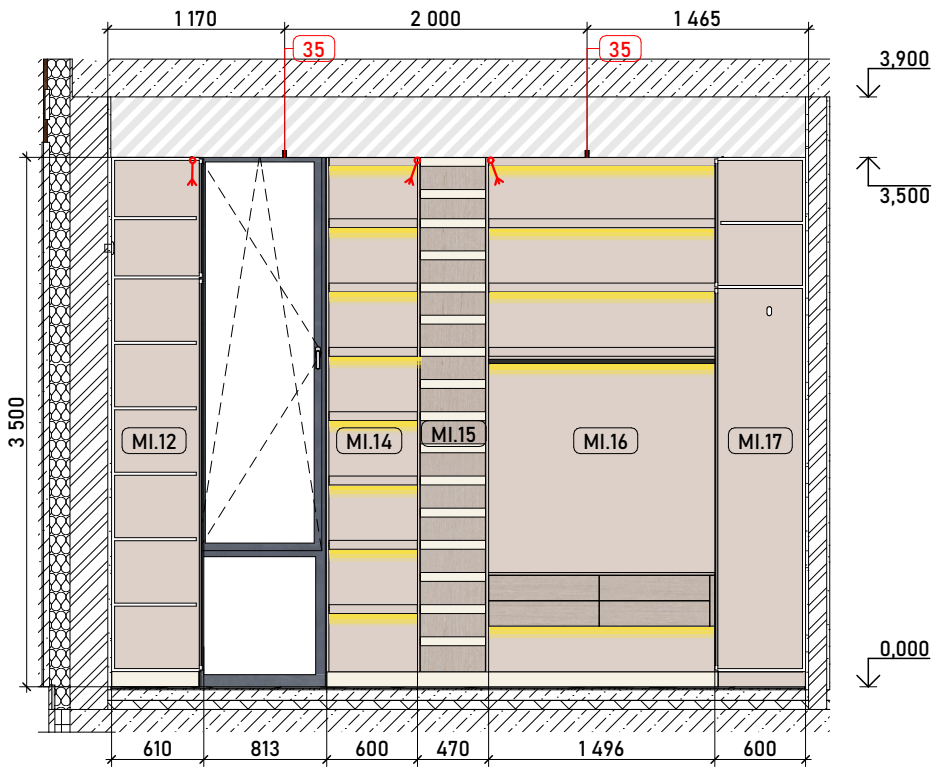


Розгортка 25

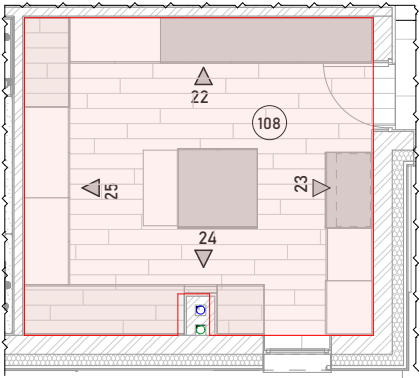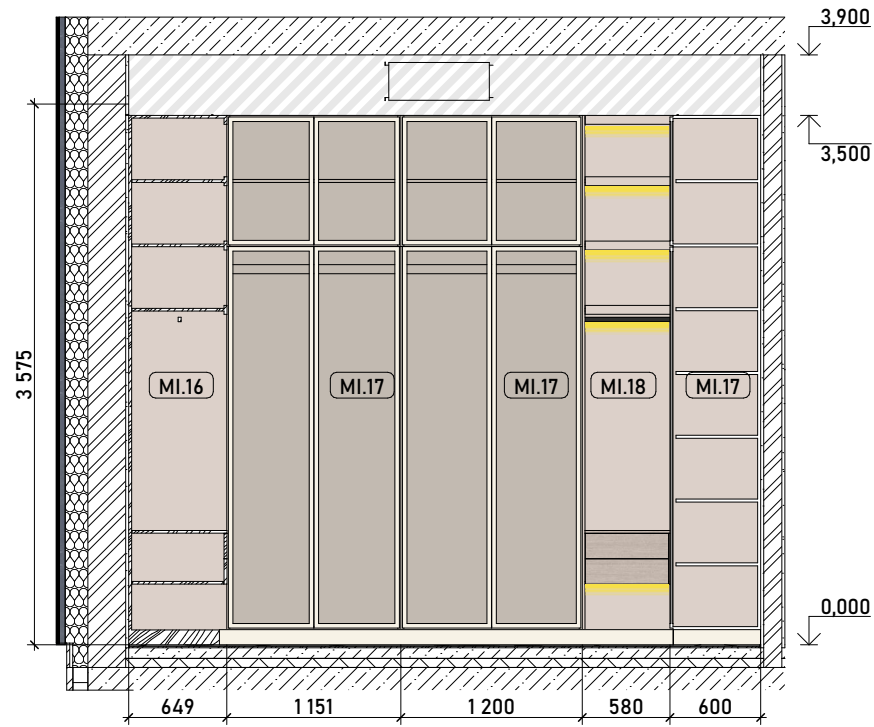


1. Розгортки. Маркери 1-й поверх


Розгортка 26

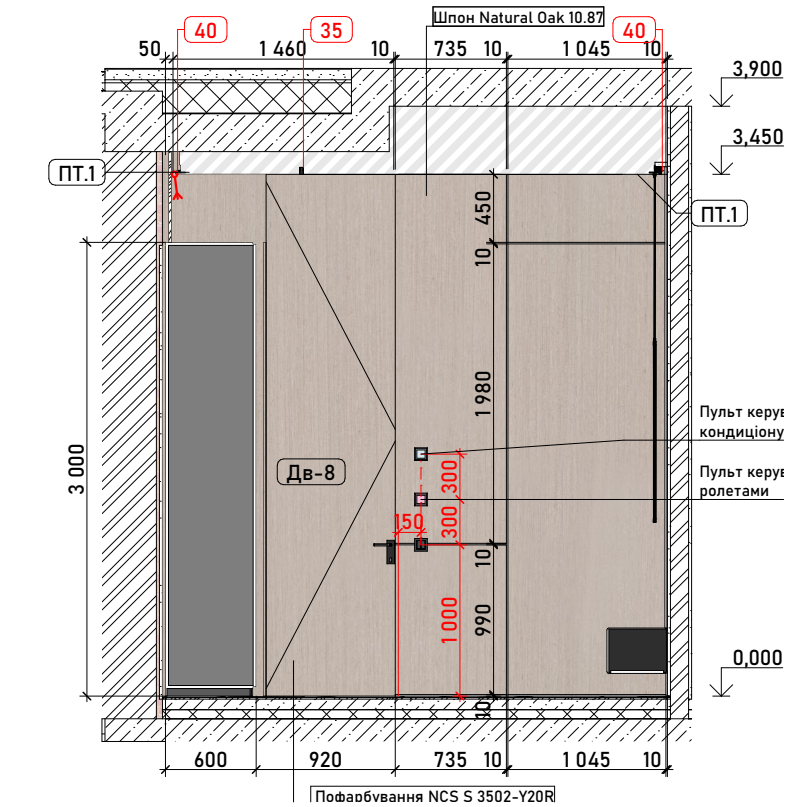



Розгортка 27

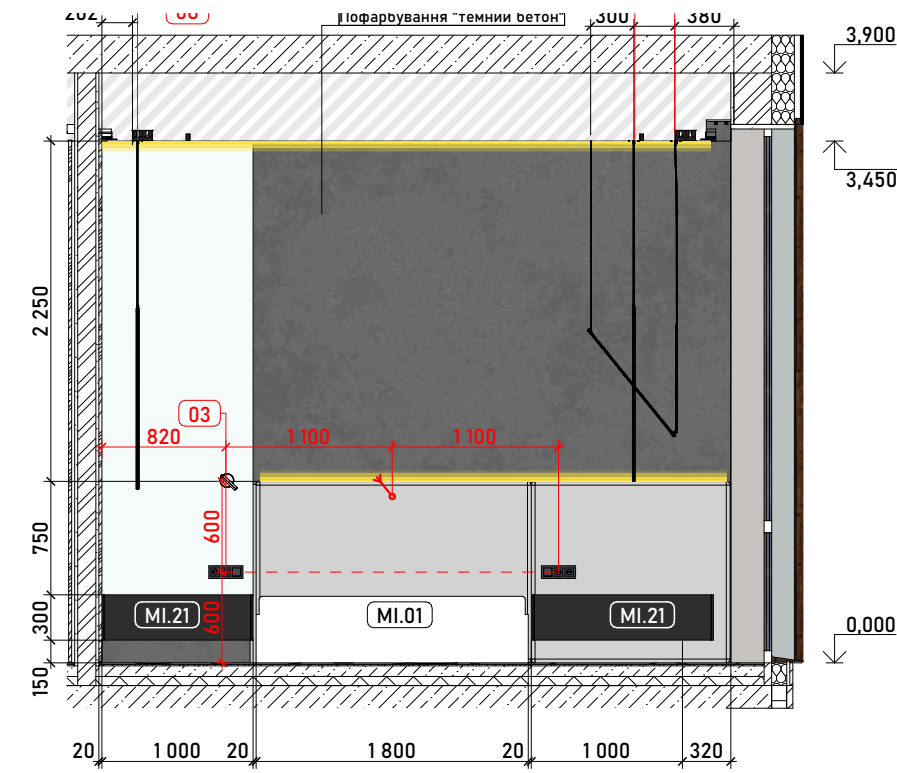



Розгортка 28

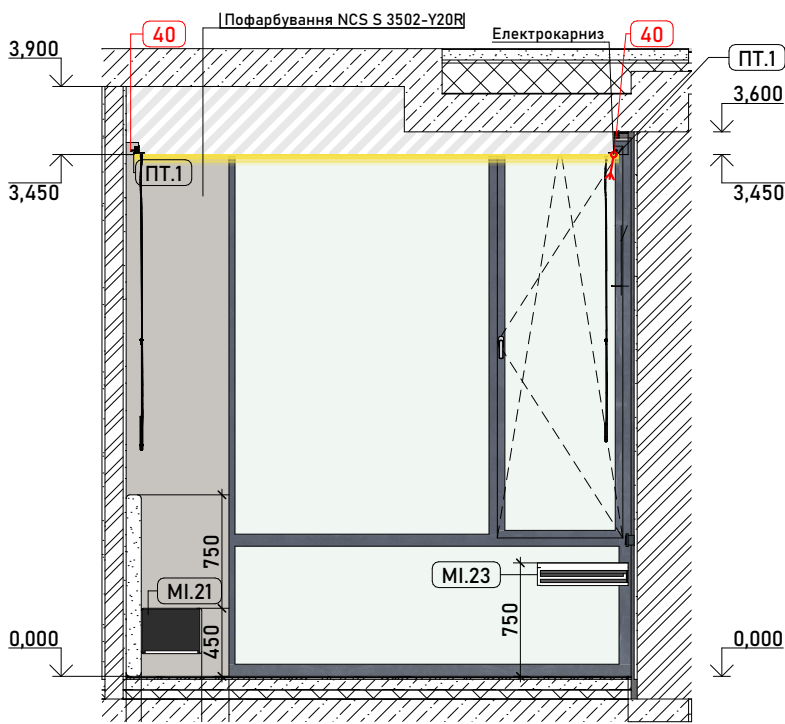


Розгортка 29

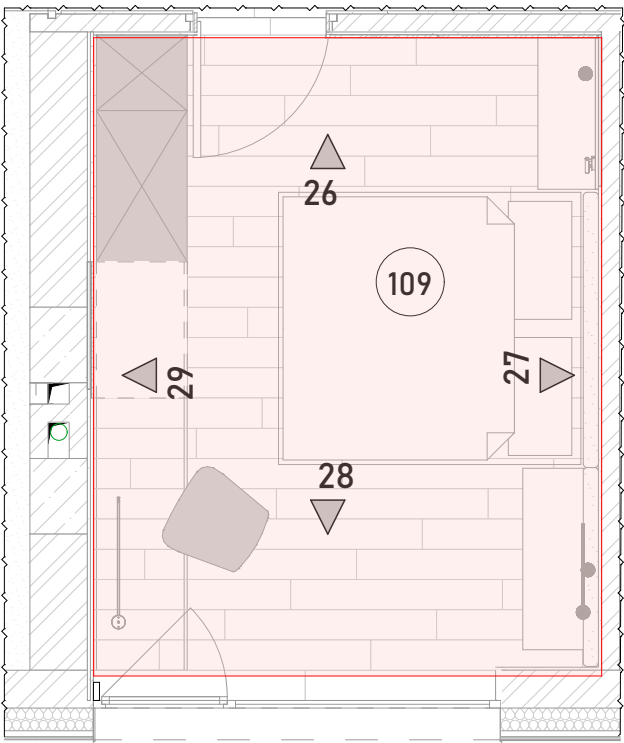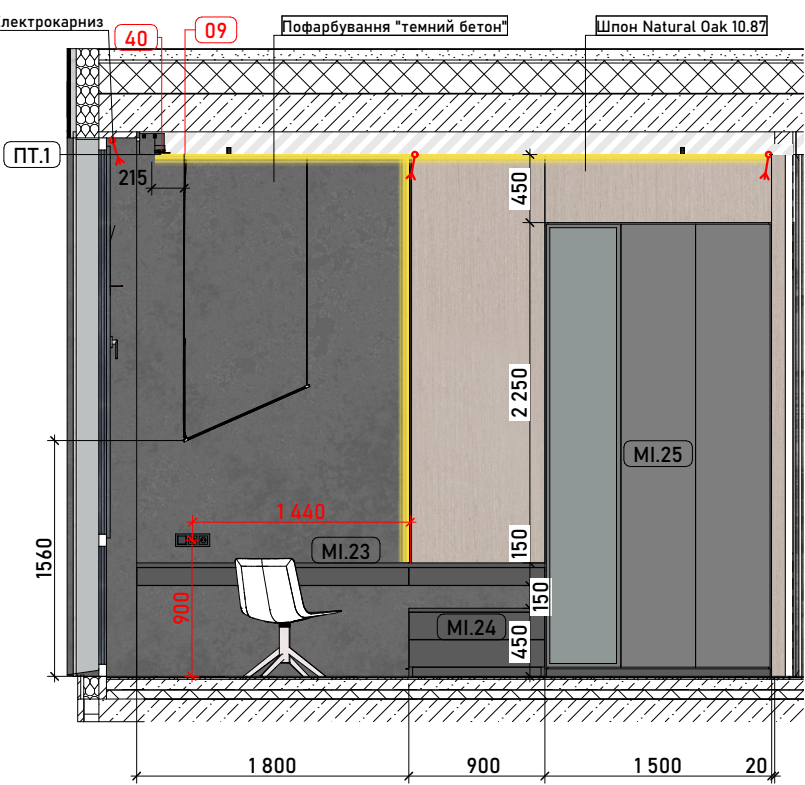







1. Розгортки. Маркери 1-й поверх




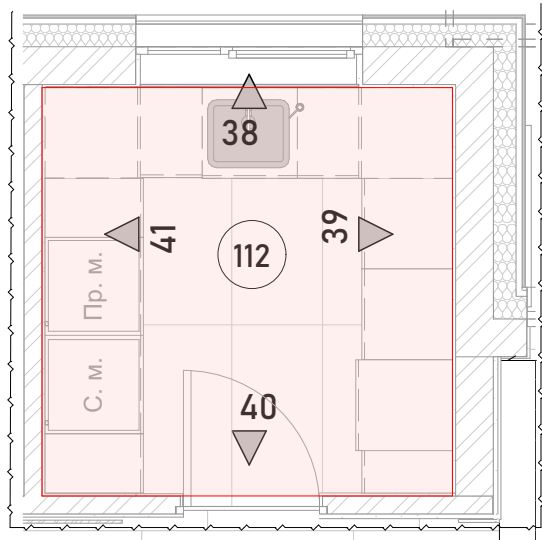
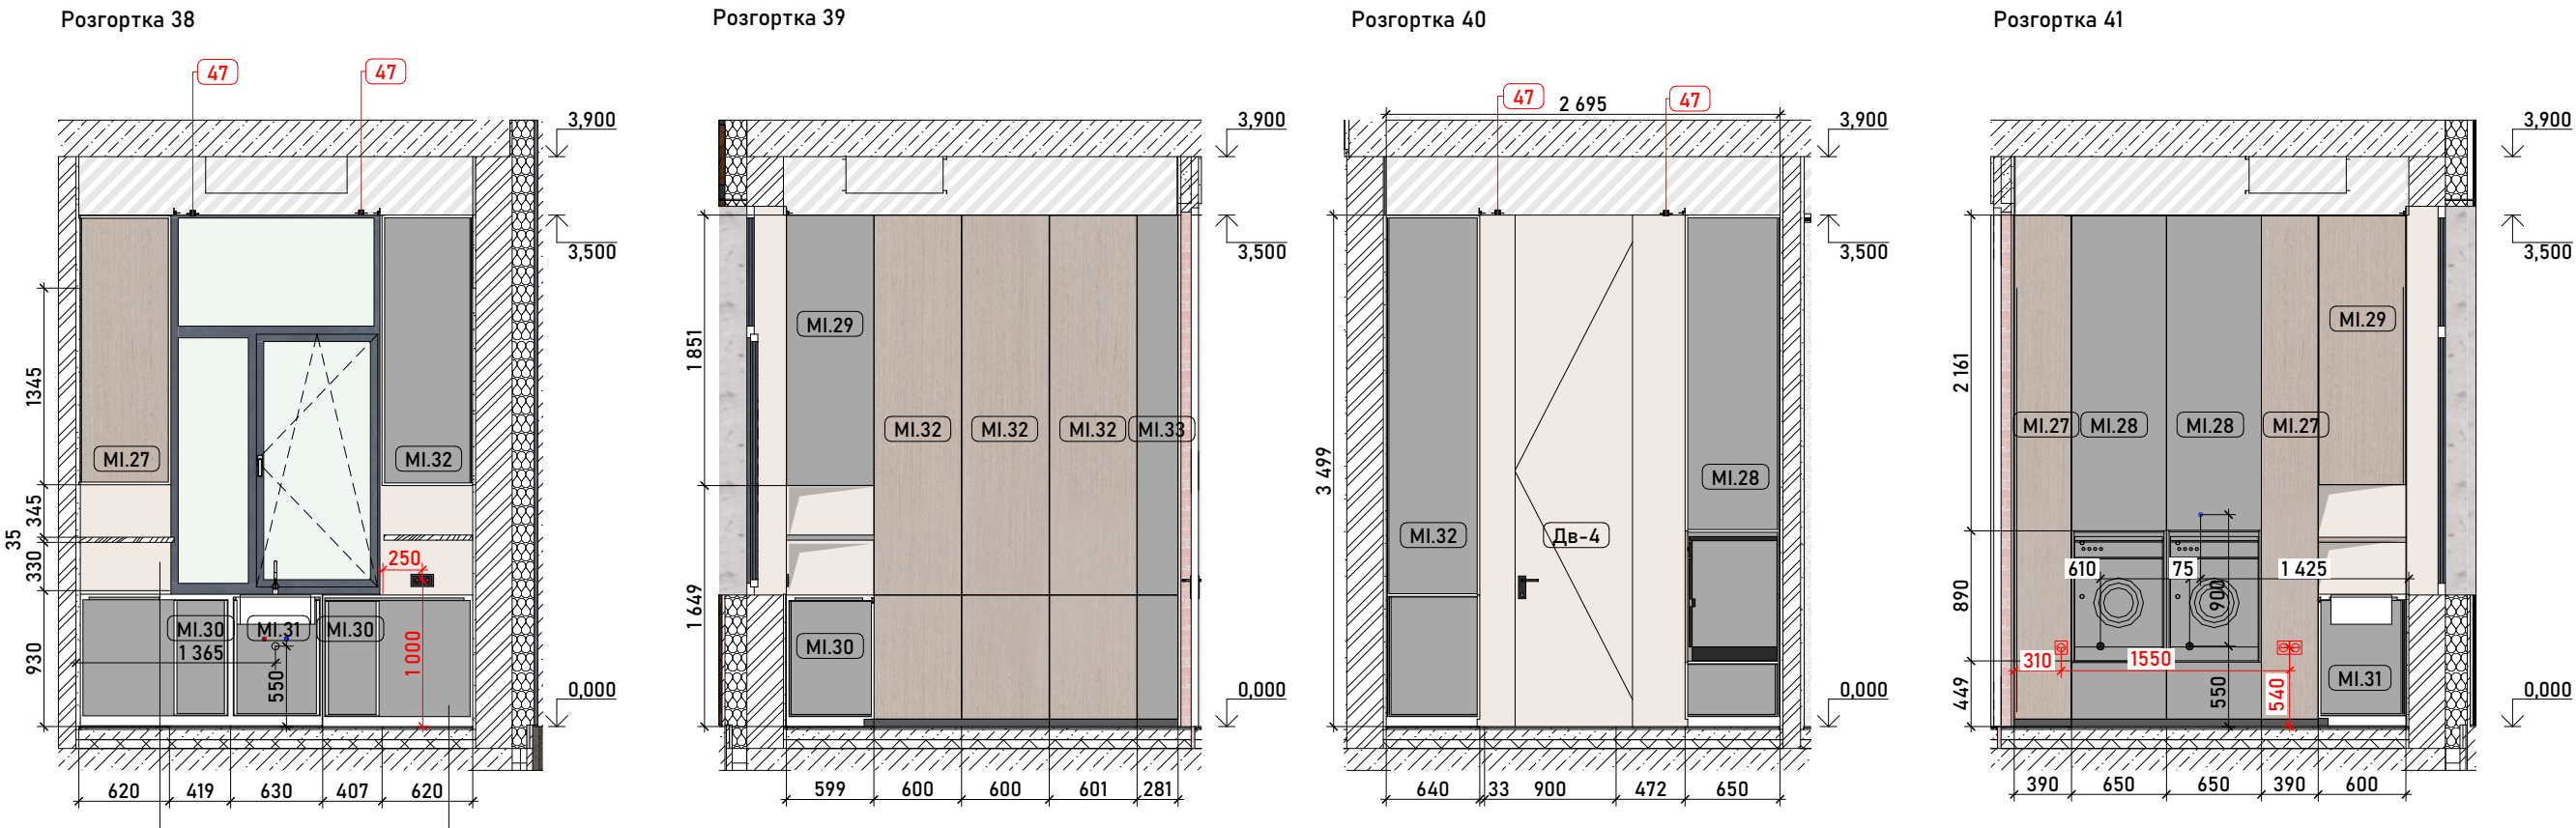


1. Розгортки. Маркери 1-й поверх


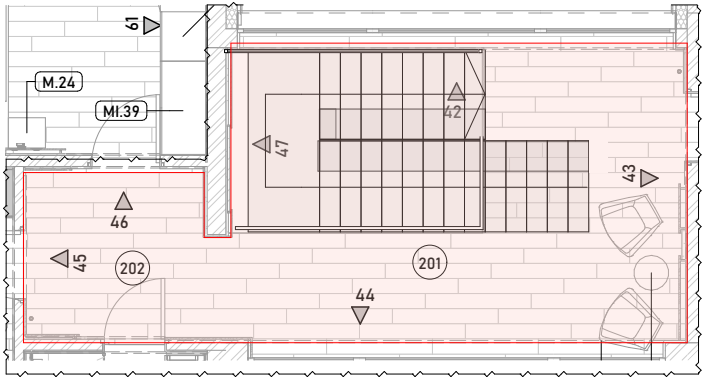


Розгортки. Маркери 2-й поверх

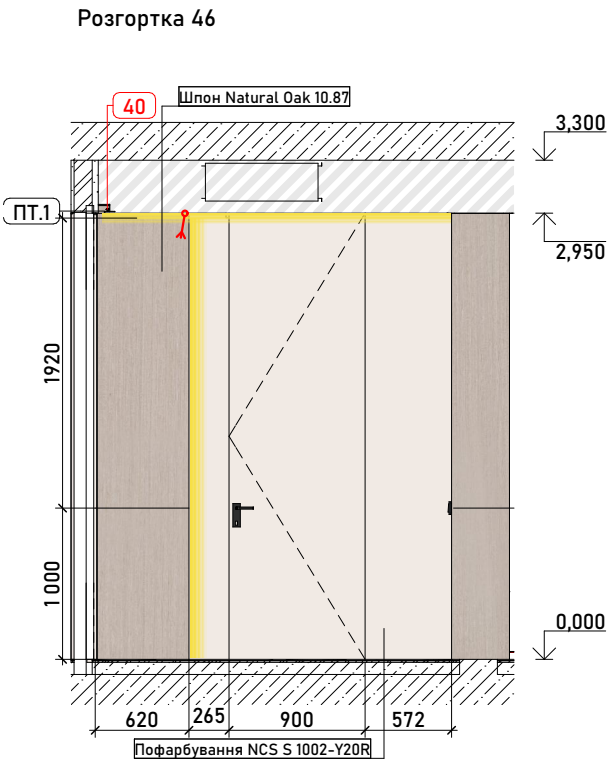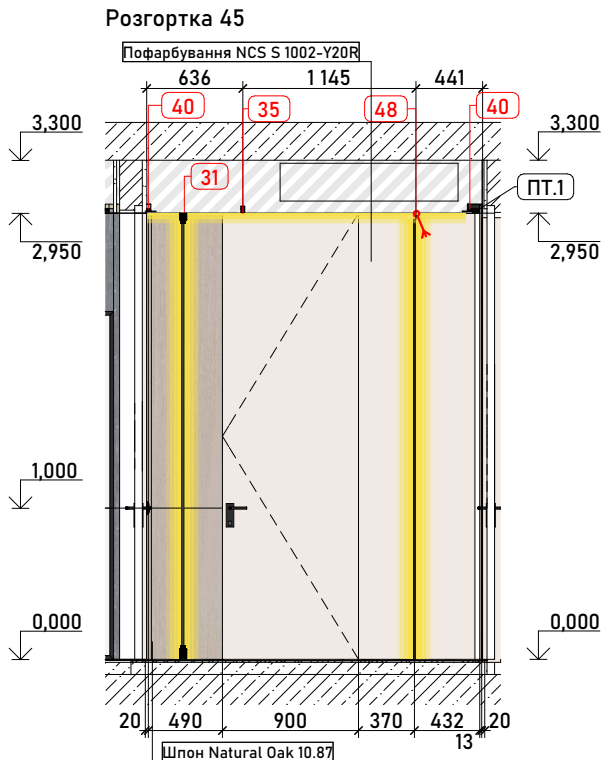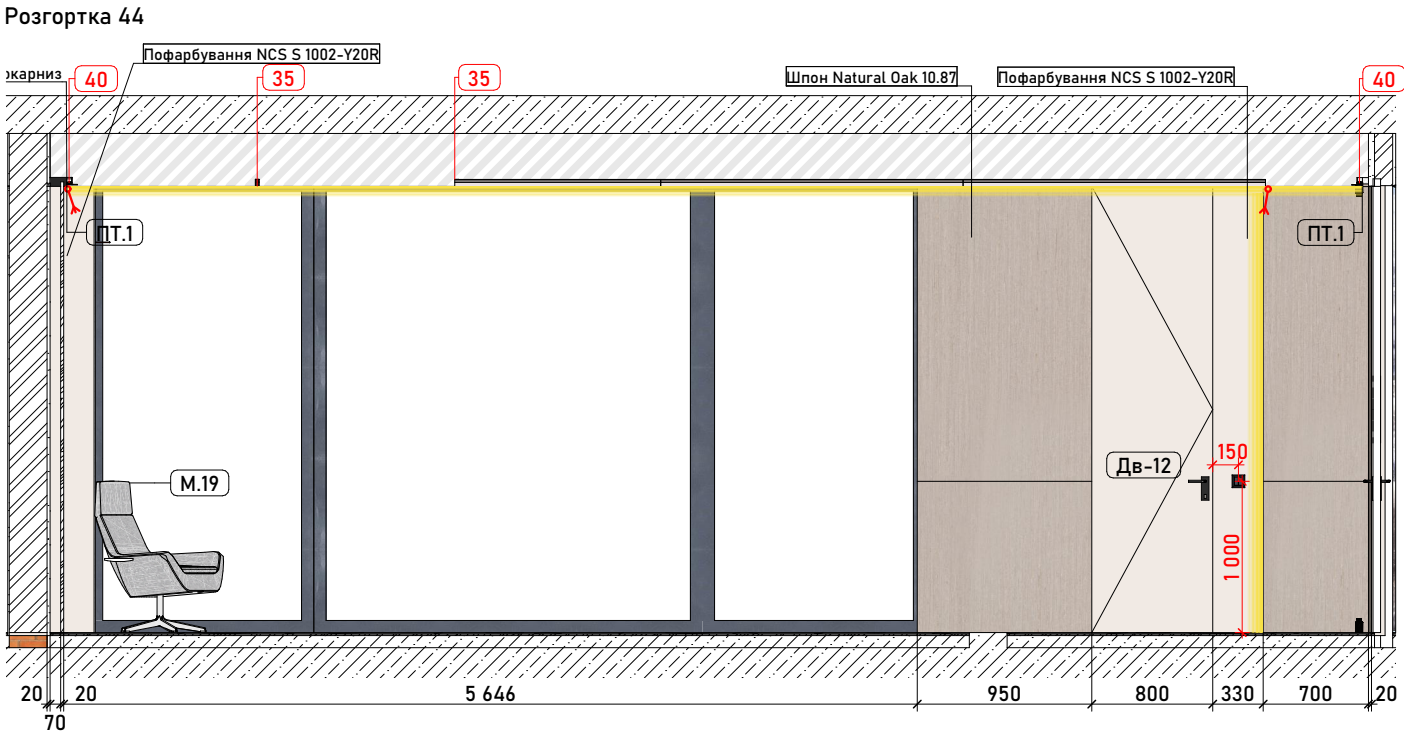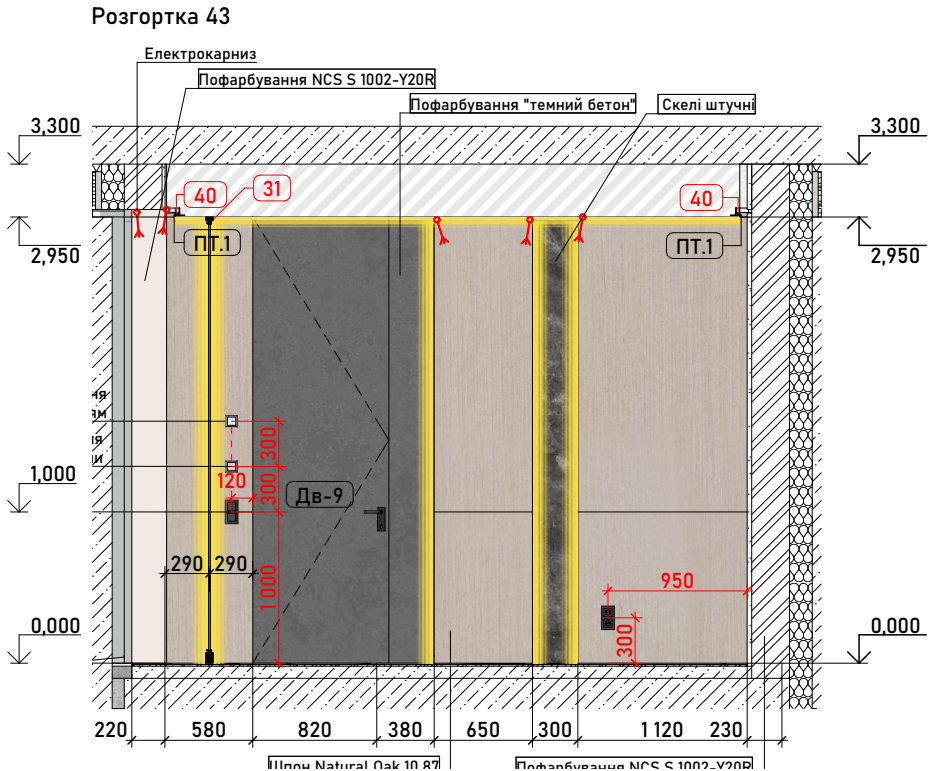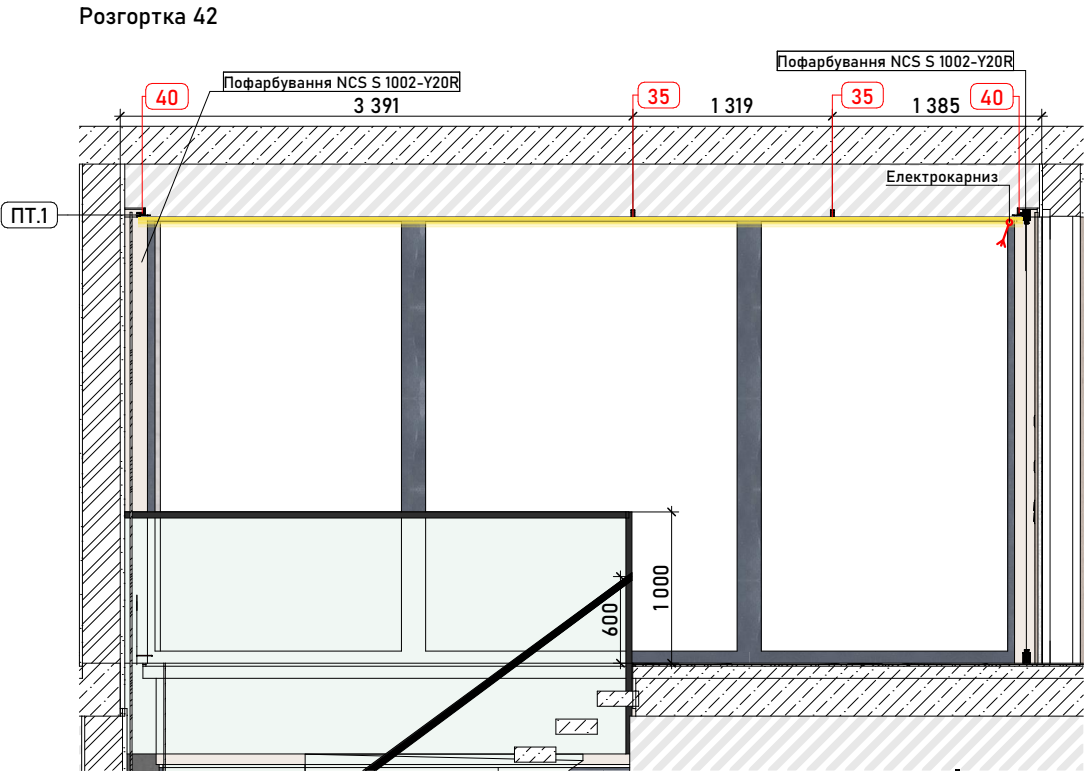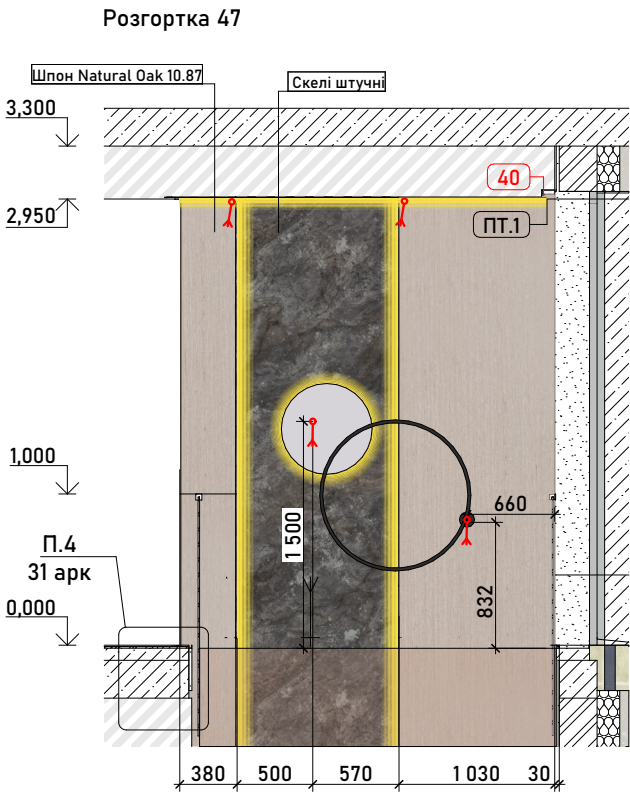


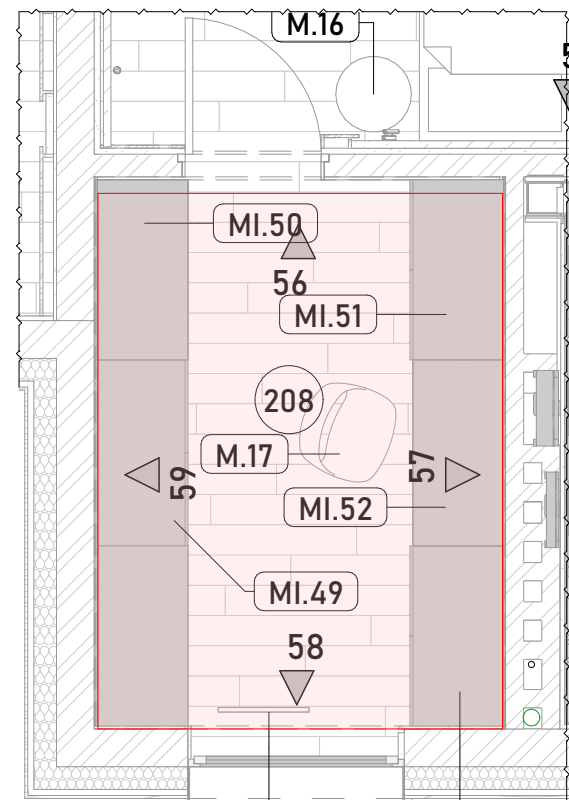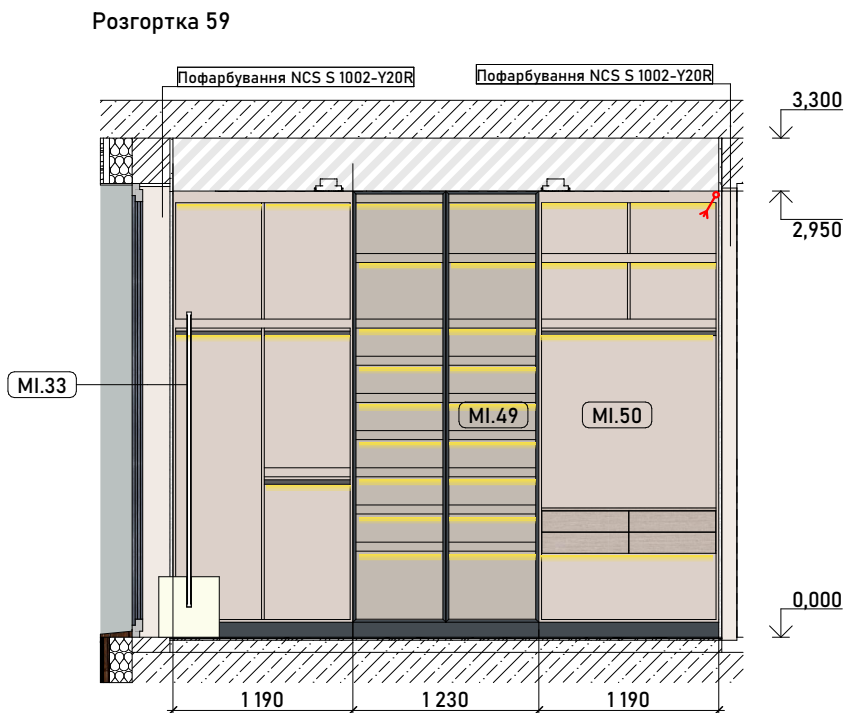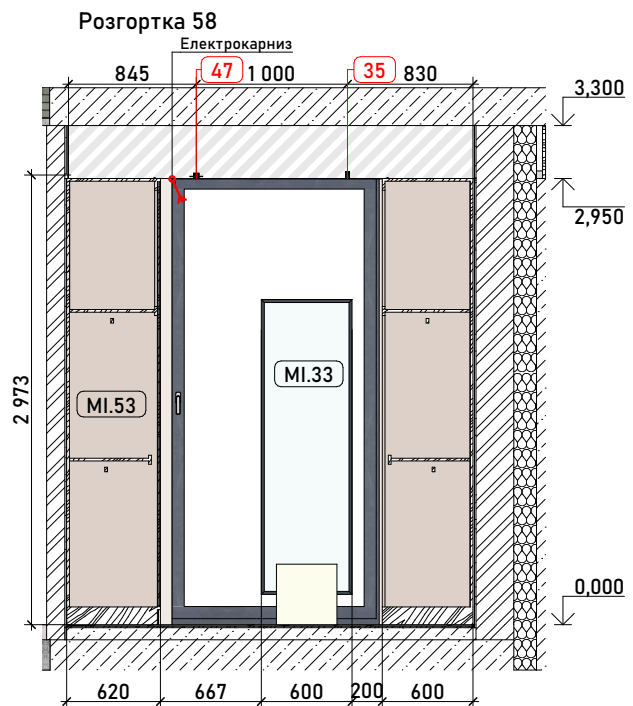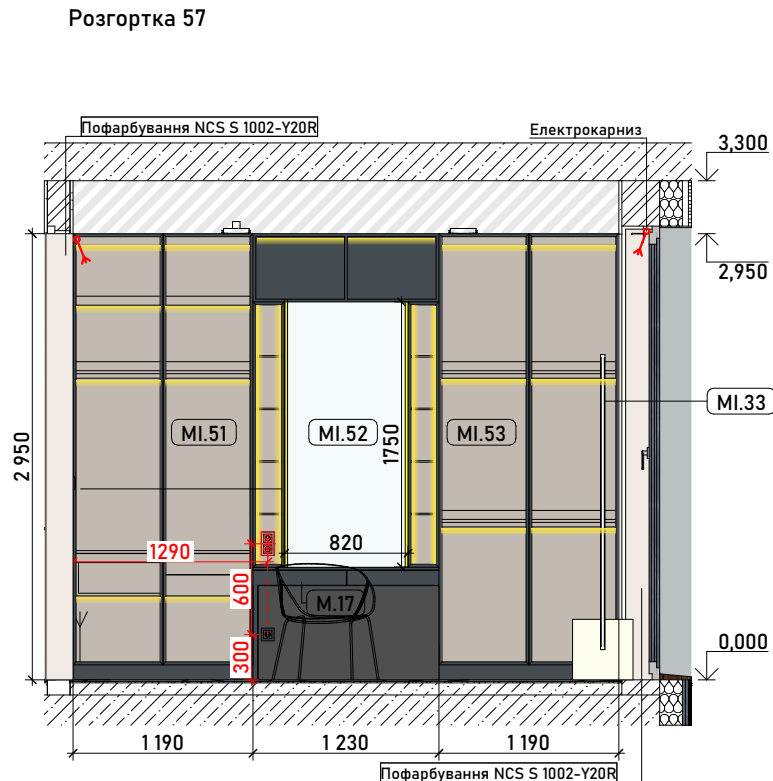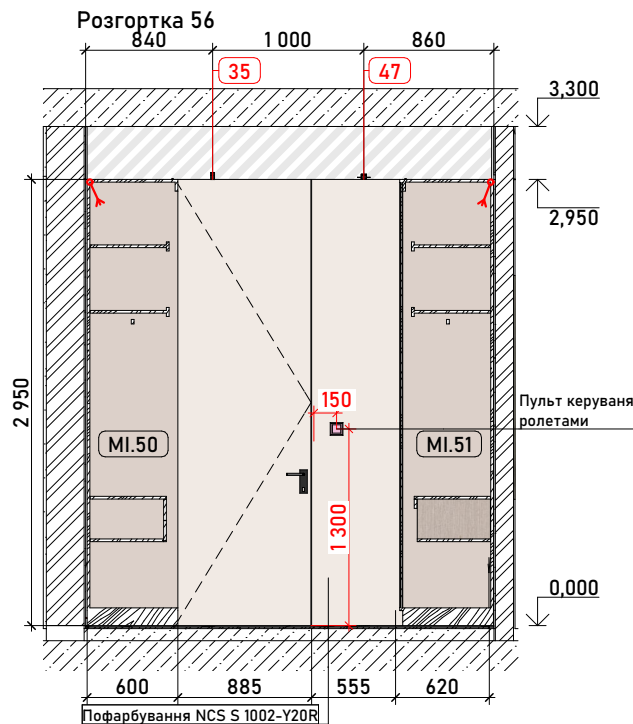



Розгортки. Маркери 2-й поверх

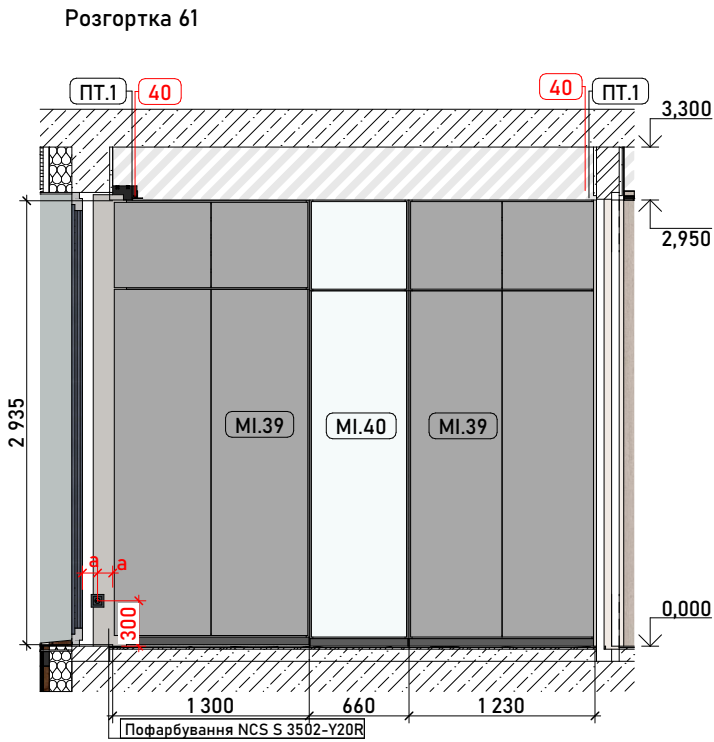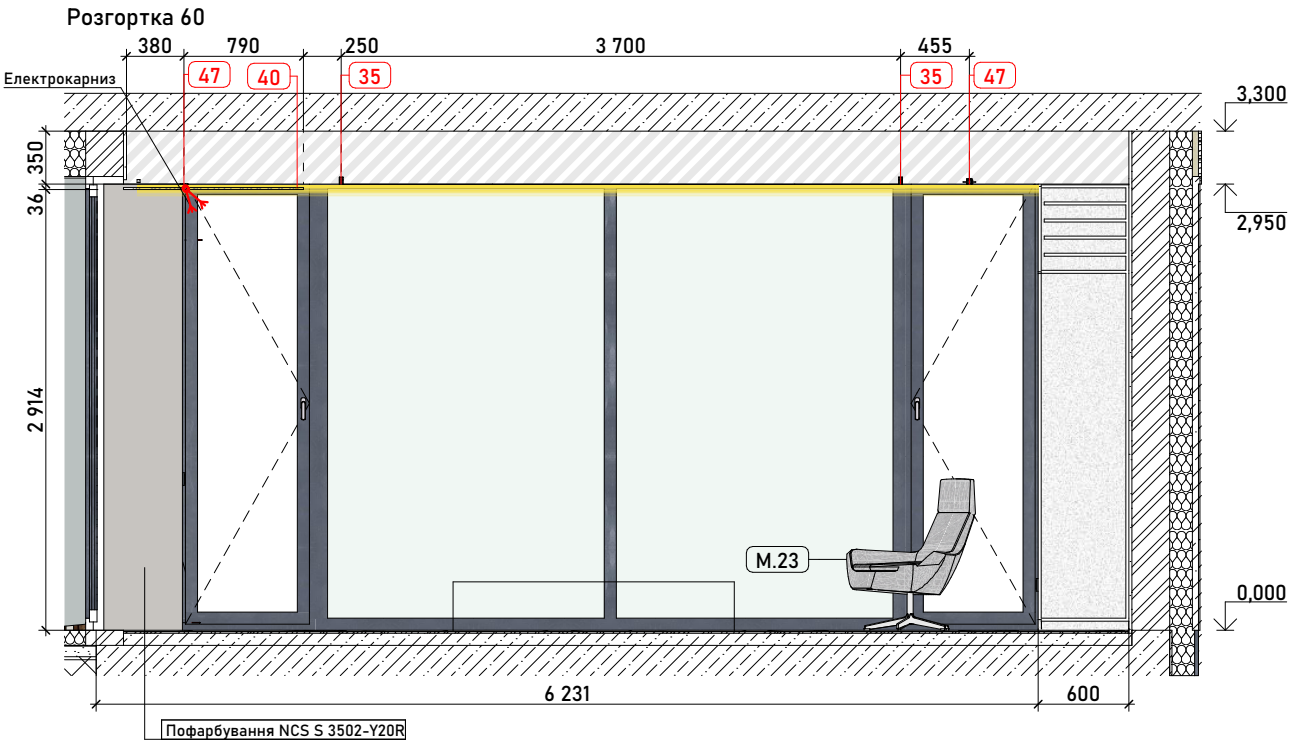

Розгортка 62

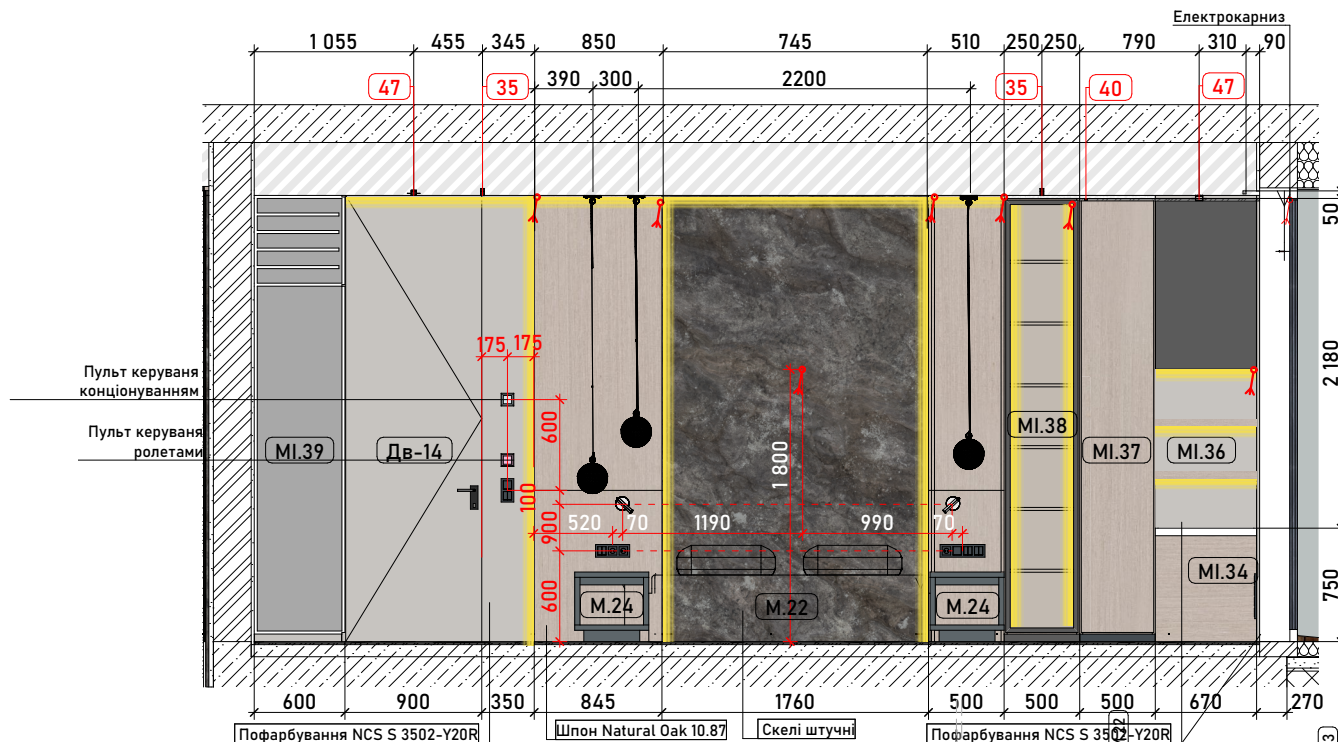


Розгортка 63

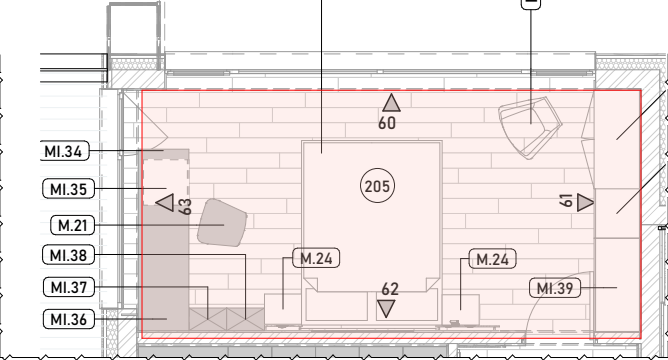
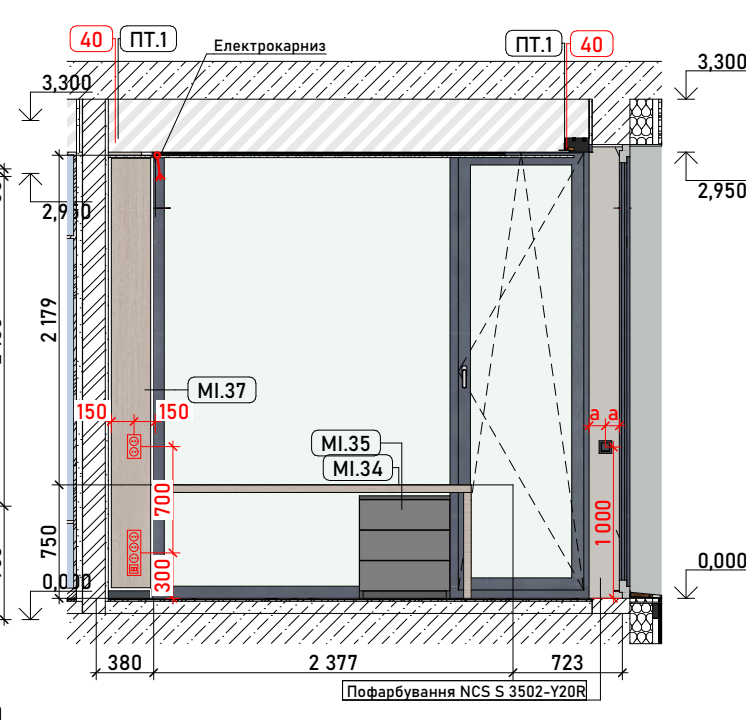


Розгортки. Маркери 2-й поверх

Розгортка 65

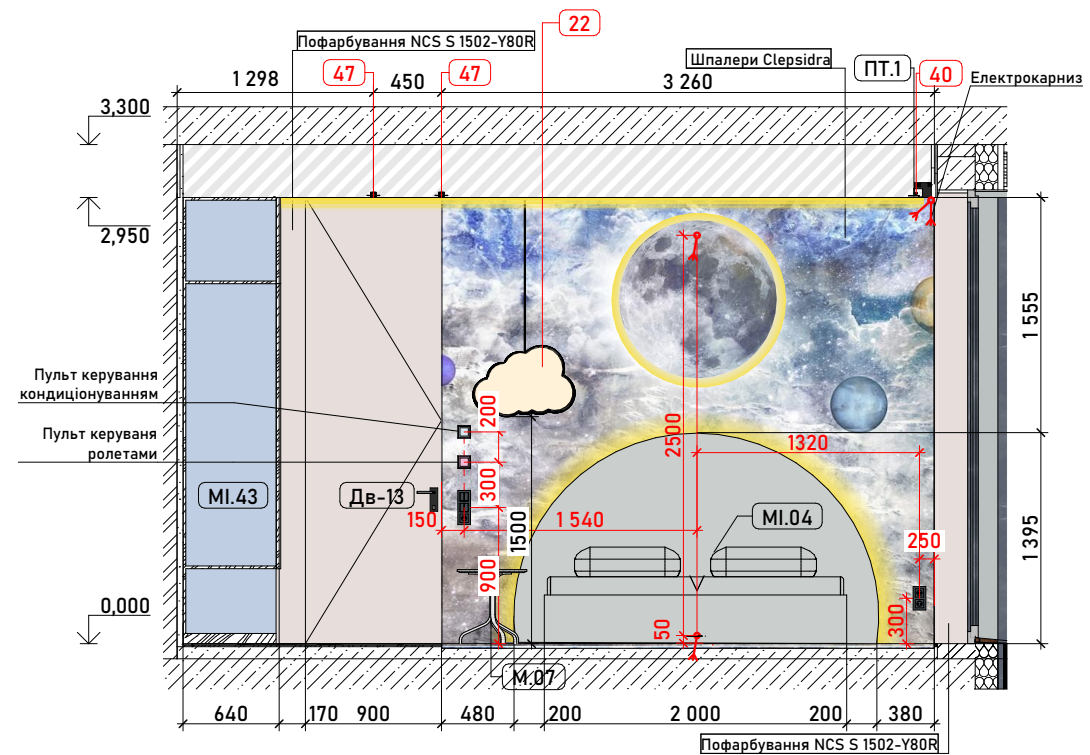

Розгортка 67

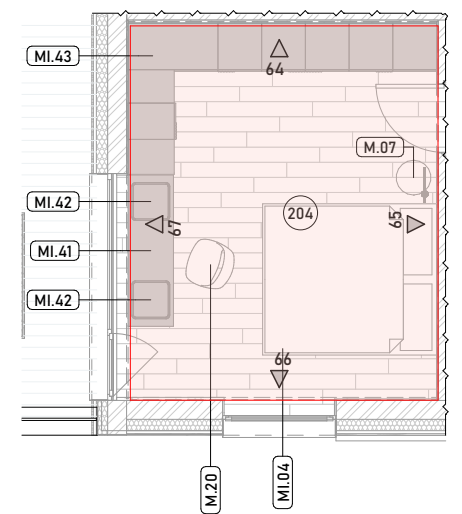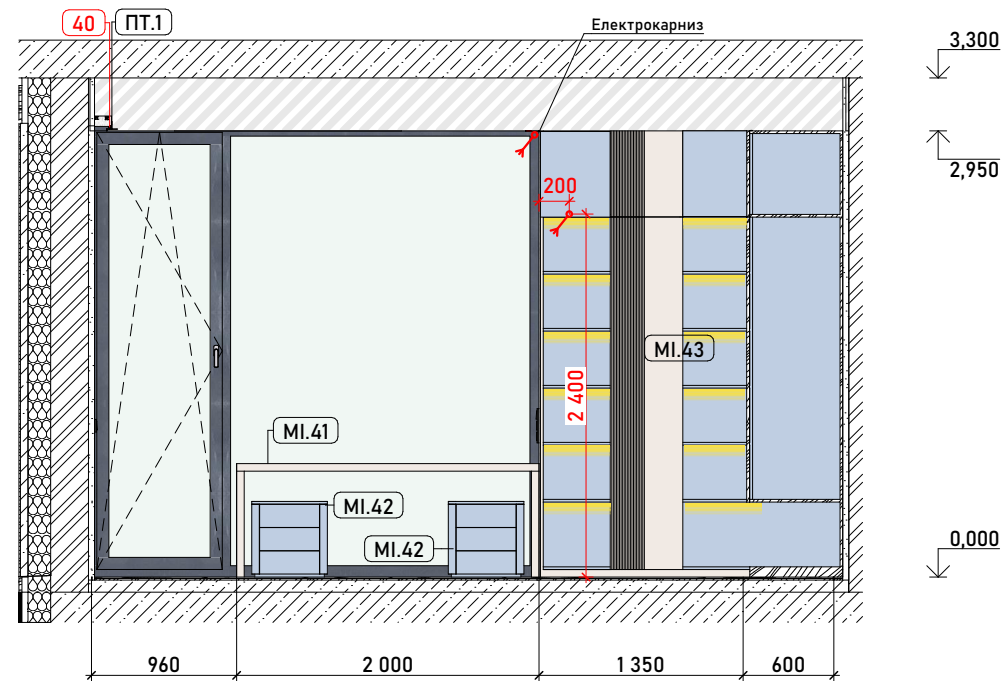

Розгортки. Маркери 2-й поверх