


ВІДОМІСТЬ КРЕСЛЕНЬ	
ID макета	Ім'я макета
01	Відомість креслень
02	План обмірів
03	План демонтажу стін
04	План монтажу
05	План після перепланування
06	План дверей
07	План покриття підлога
08	План меблі
09	План меблі РОЗМІРИ
10	План меблі ергономічні розміри
11	План прив'язки сантехніки
12	План розетки
13	План прив'язки розетки
14	План освітлення
15	План розміщення освітлення
16	Розгортка стін коридор
17	Розгортки ванна
18	Розгортка стін вітальня
19	Розгортка стін Дитяча 1
20	Розгортка стін спальня
21	Розгортка стін дитяча 2

Замовник			ВІДОМІСТЬ КРЕСЛЕНЬ		
			21.11.2024		01

Експлікація приміщень до перпланування		
№	Назва	Площа м2
2	Коридор	8,54
2	Коридор	12,40
3	Ваннна	3,76
4	Кладова	2,90
5	Вітальня	39,85
6	Дитяча	17,21
7	Балкон	7,80
		92,46 м ²

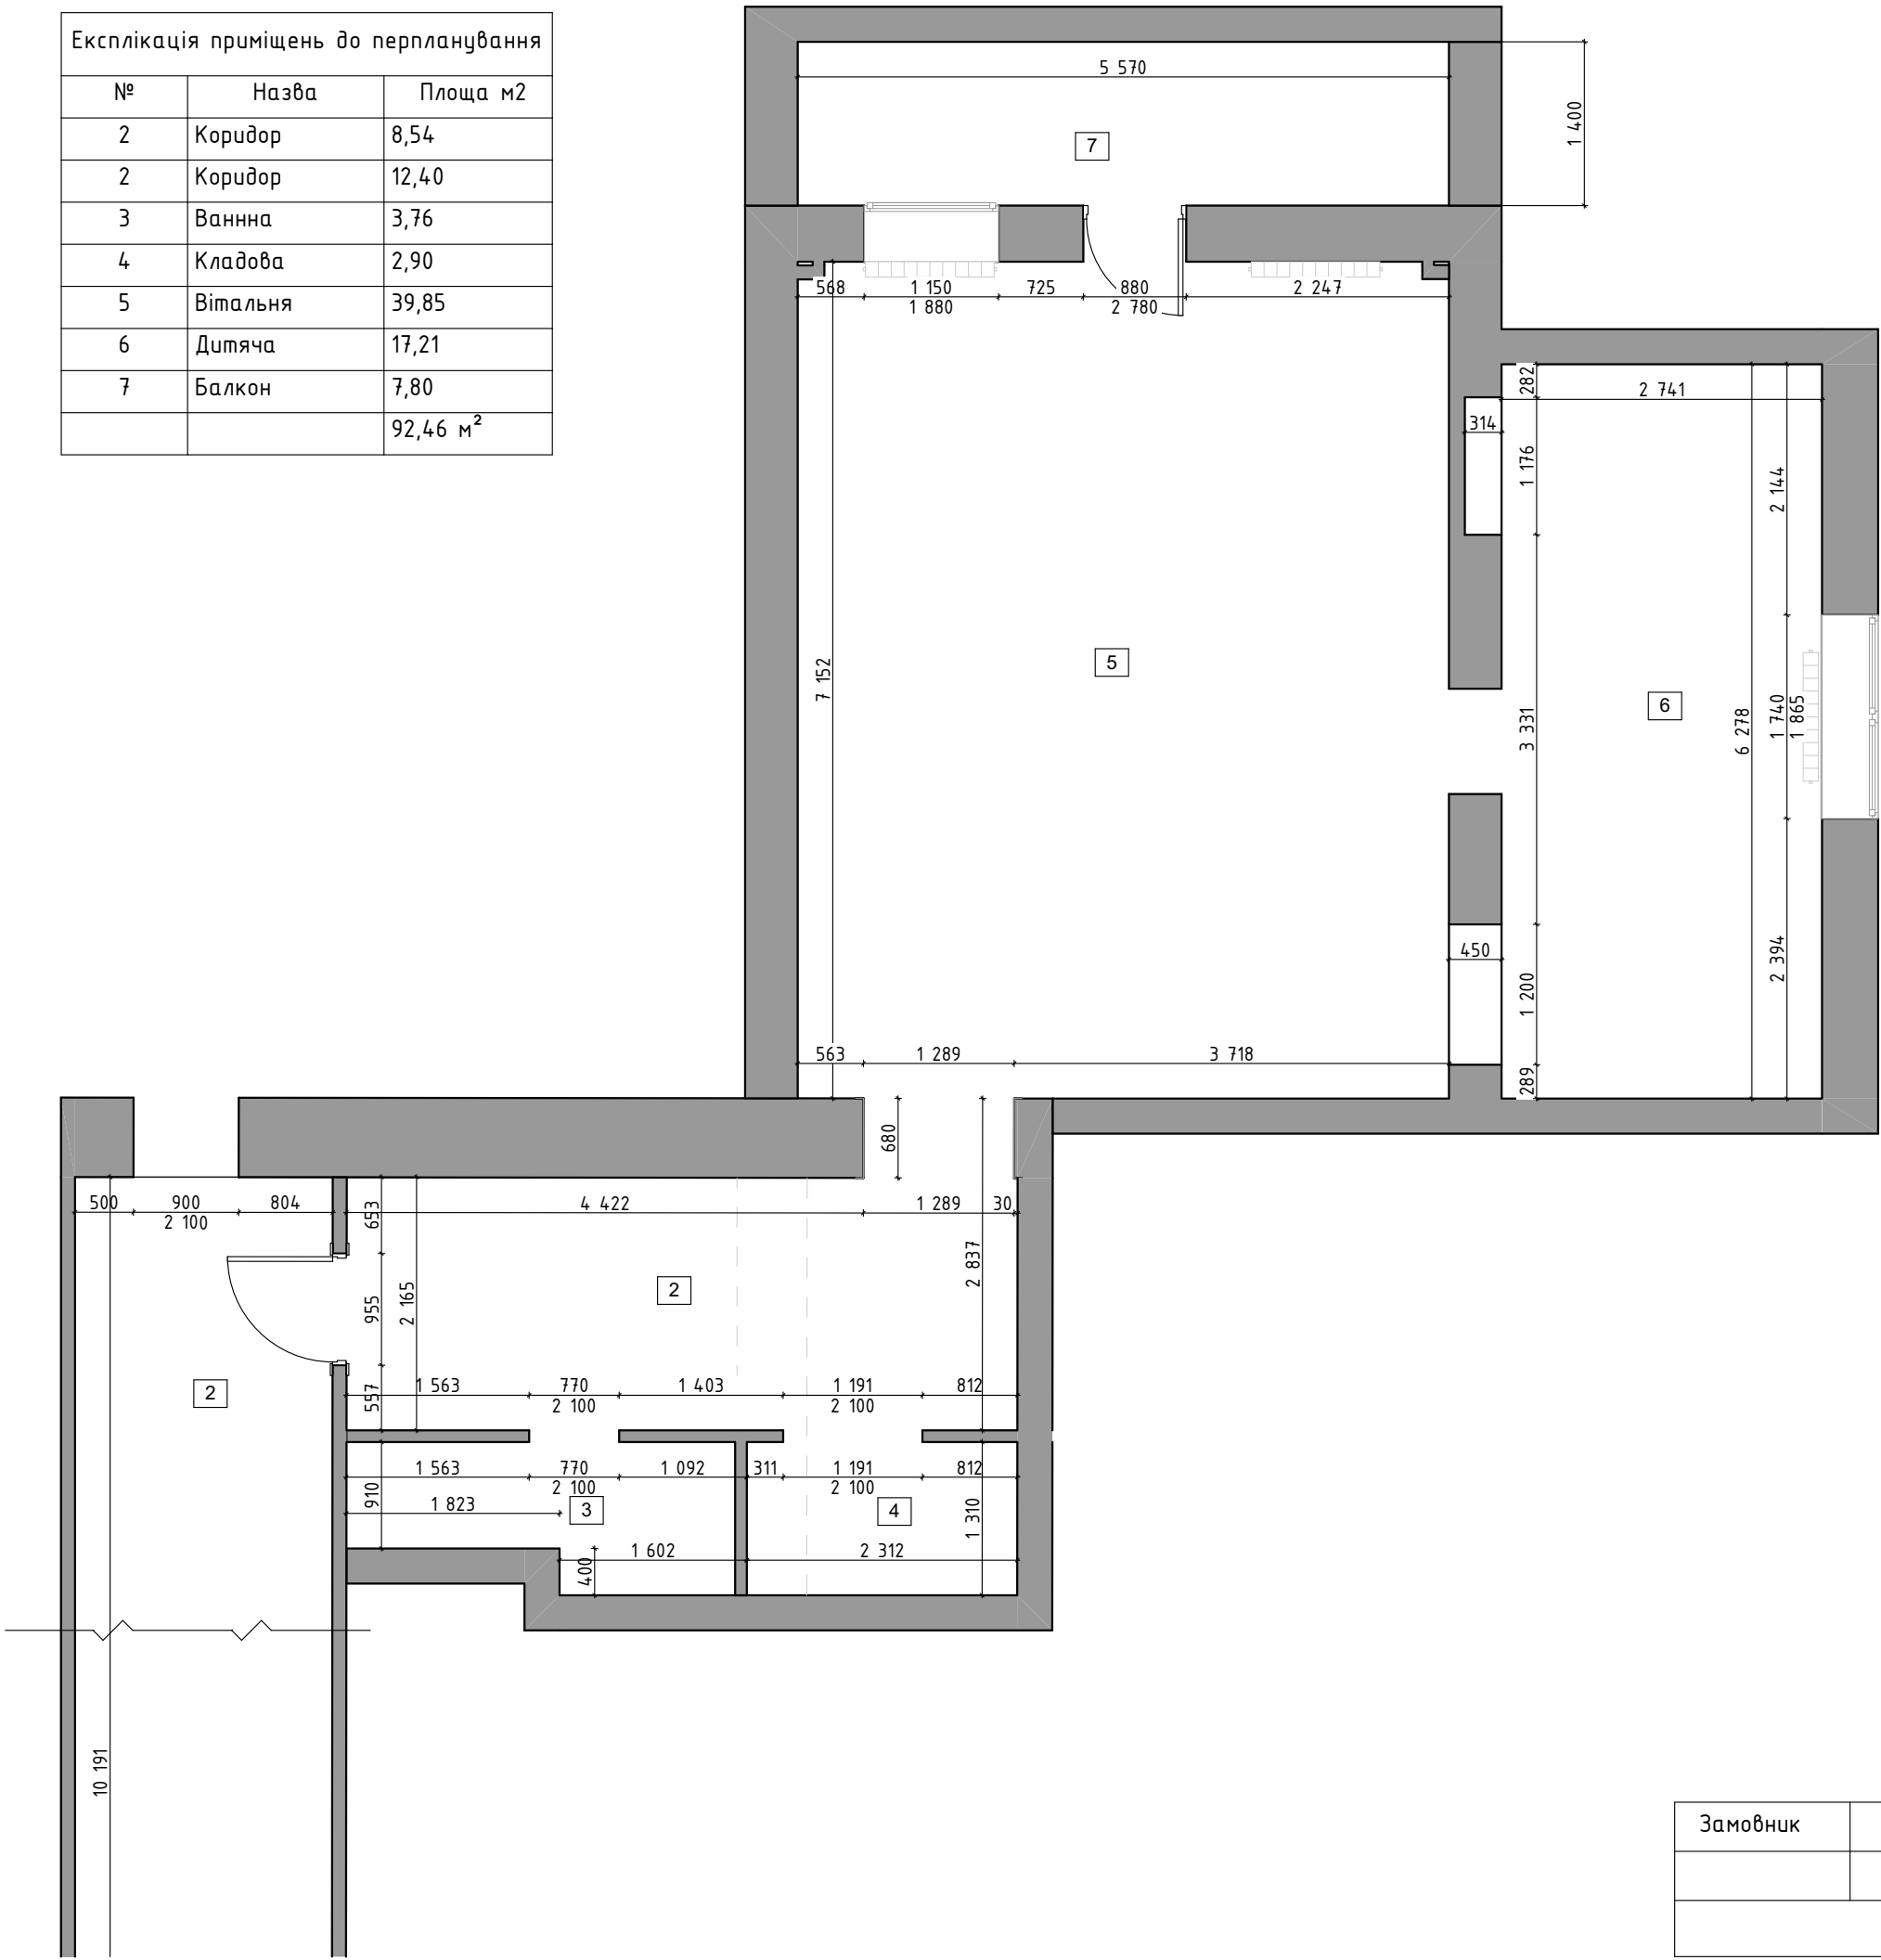


Замовник			ПЛАН ОБМІРУ		
			21.11.2024		02

Експлікація приміщень до перпланування		
№	Назва	Площа м2
2	Коридор	8,54
2	Коридор	12,40
3	Ваннна	3,76
4	Кладова	2,90
5	Вітальня	39,85
6	Дитяча	17,21
7	Балкон	7,80
		92,46 м ²

Умовні позначення



Демонтаж існуючих стін

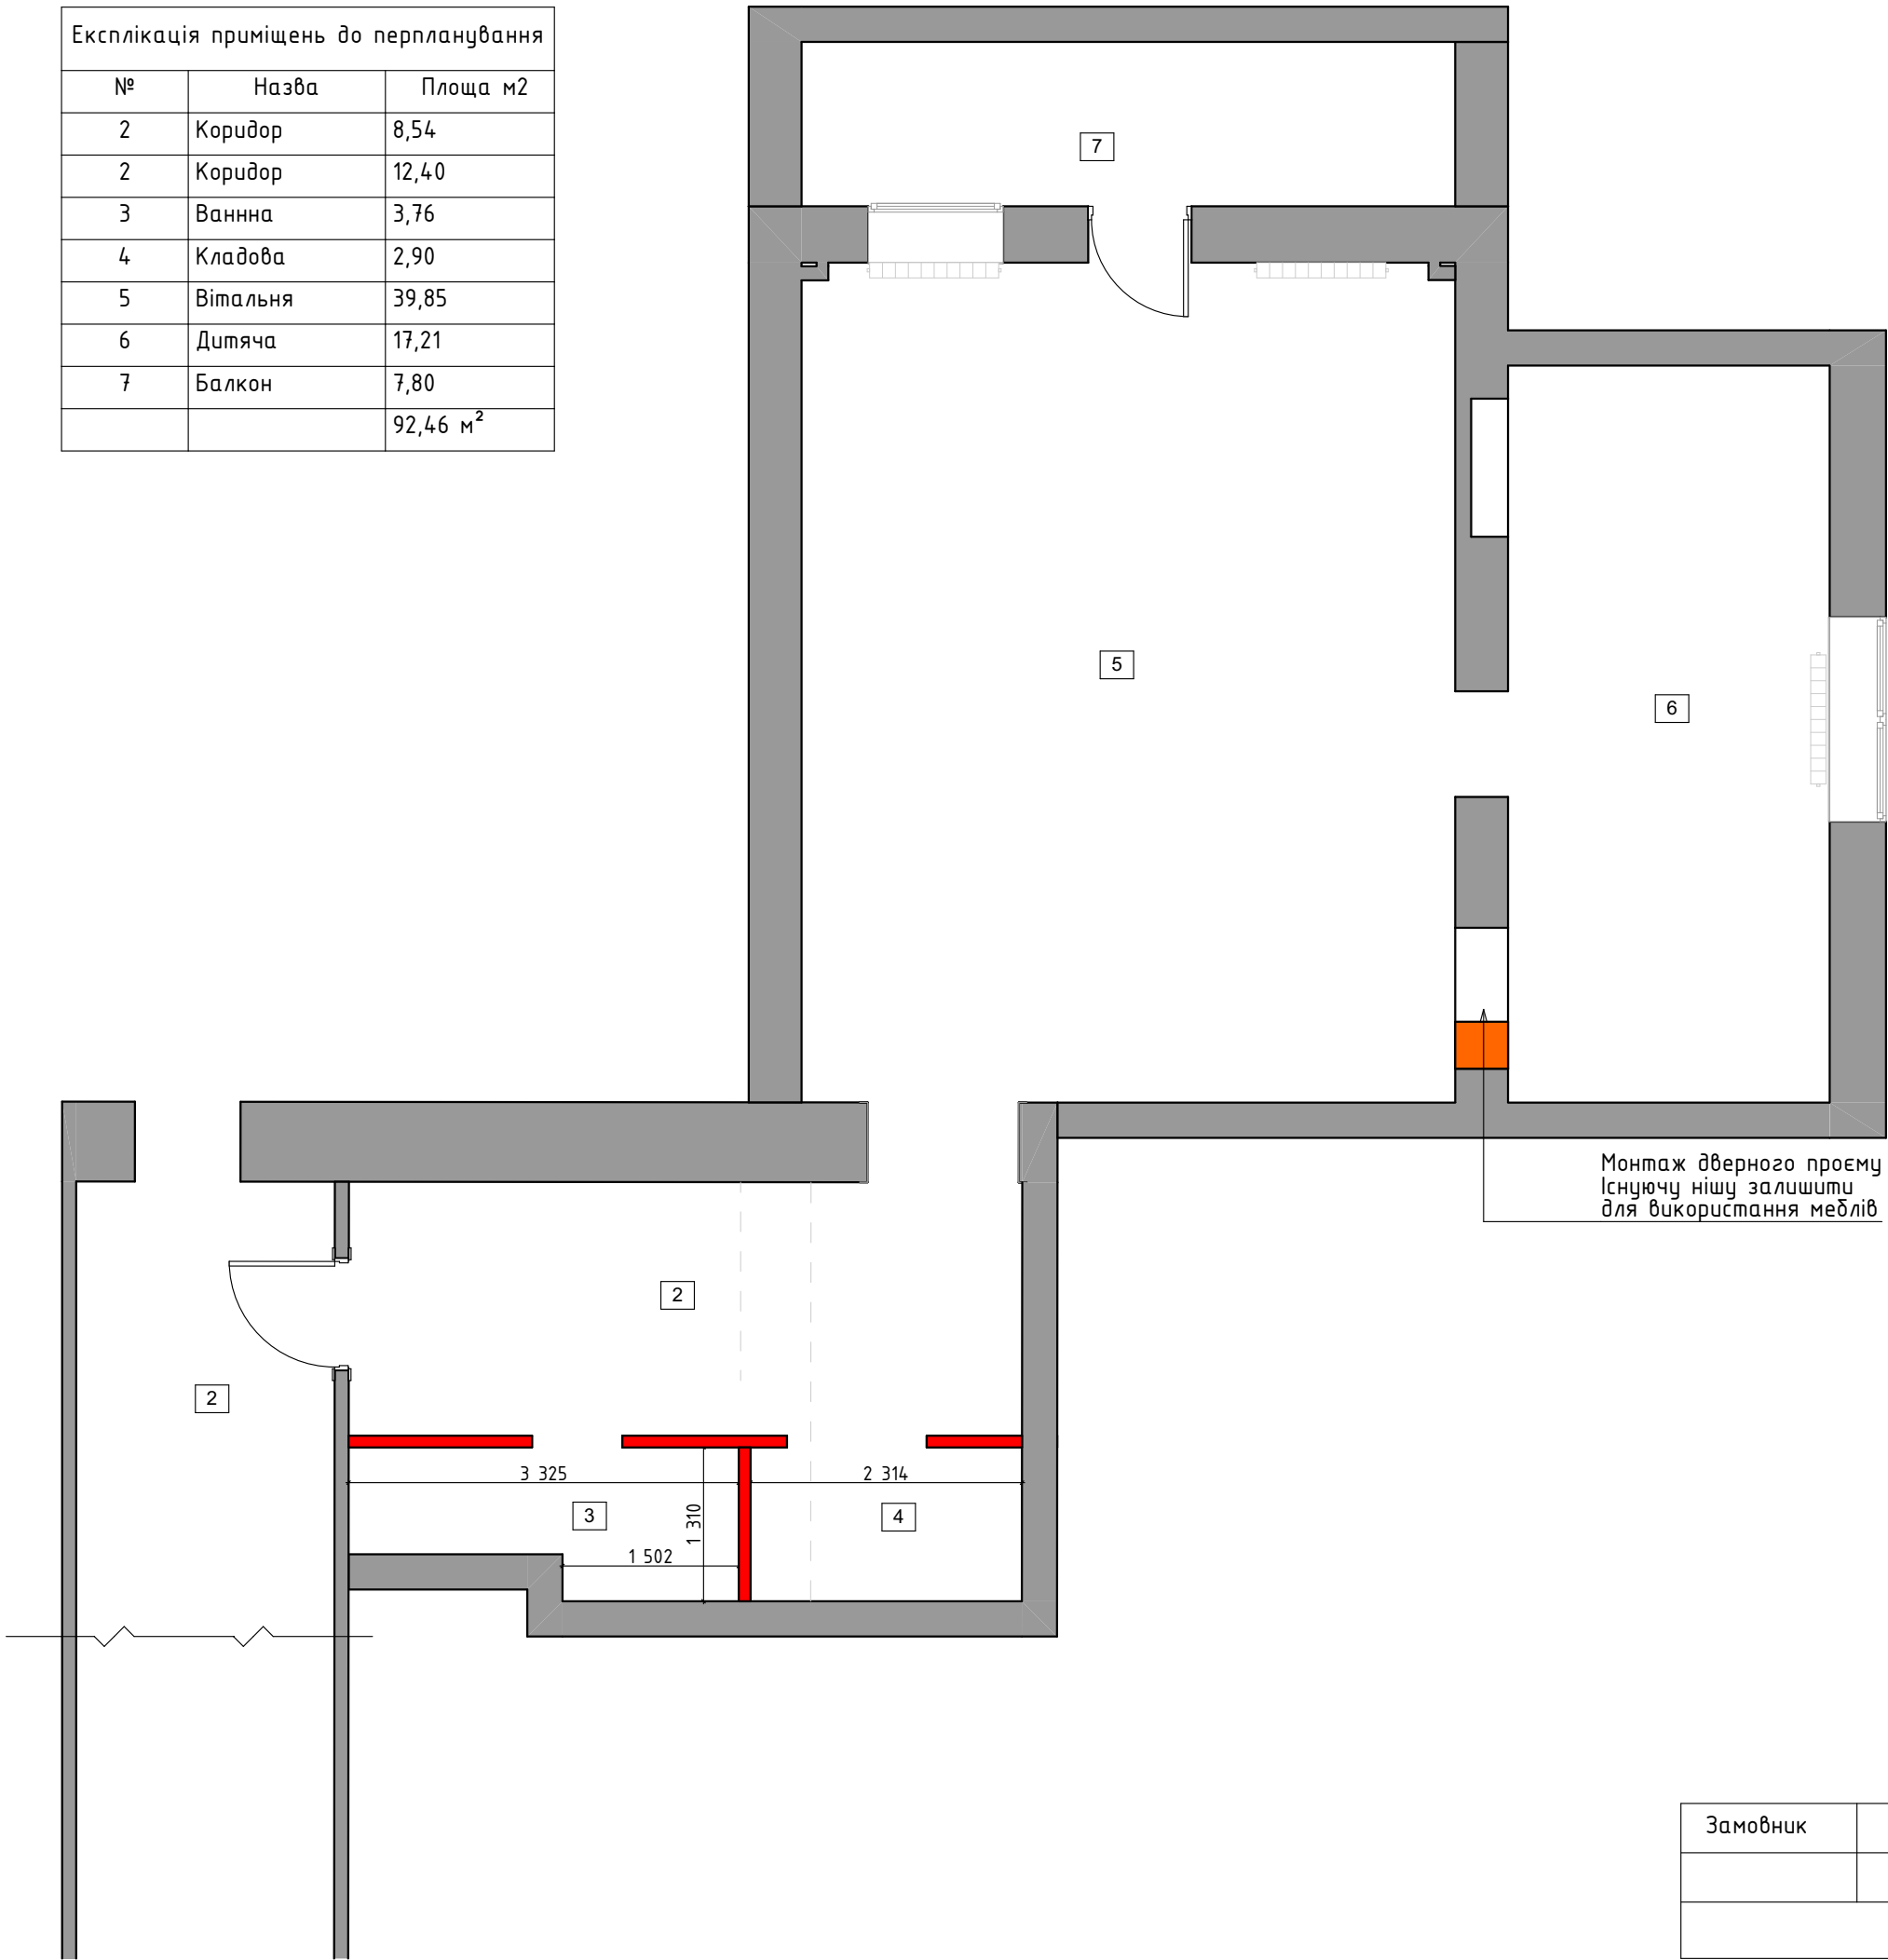


ПРИМІТКИ

- 1. Всі розміри уточнити по місцу.
- 2. Розміри указані по чорновим замірам без урахування штукатурки та рівняння стін.

Замовник			ПЛАН ДЕМОНТАЖУ		
			21.11.2024		03

Експлікація приміщень після перепланування		
№	Назва	Площа м2
1	Коридор	22,41
2	Коридор	6,28
3	Ванна	5,37
4	Кухня	7,48
5	Вітальня	20,40
6	Спальня	10,75
7	Дитяча 1	7,29
8	Дитяча 2	11,84
9	Гардеробна	5,41
10	Балкон	7,80
		105,03 м ²

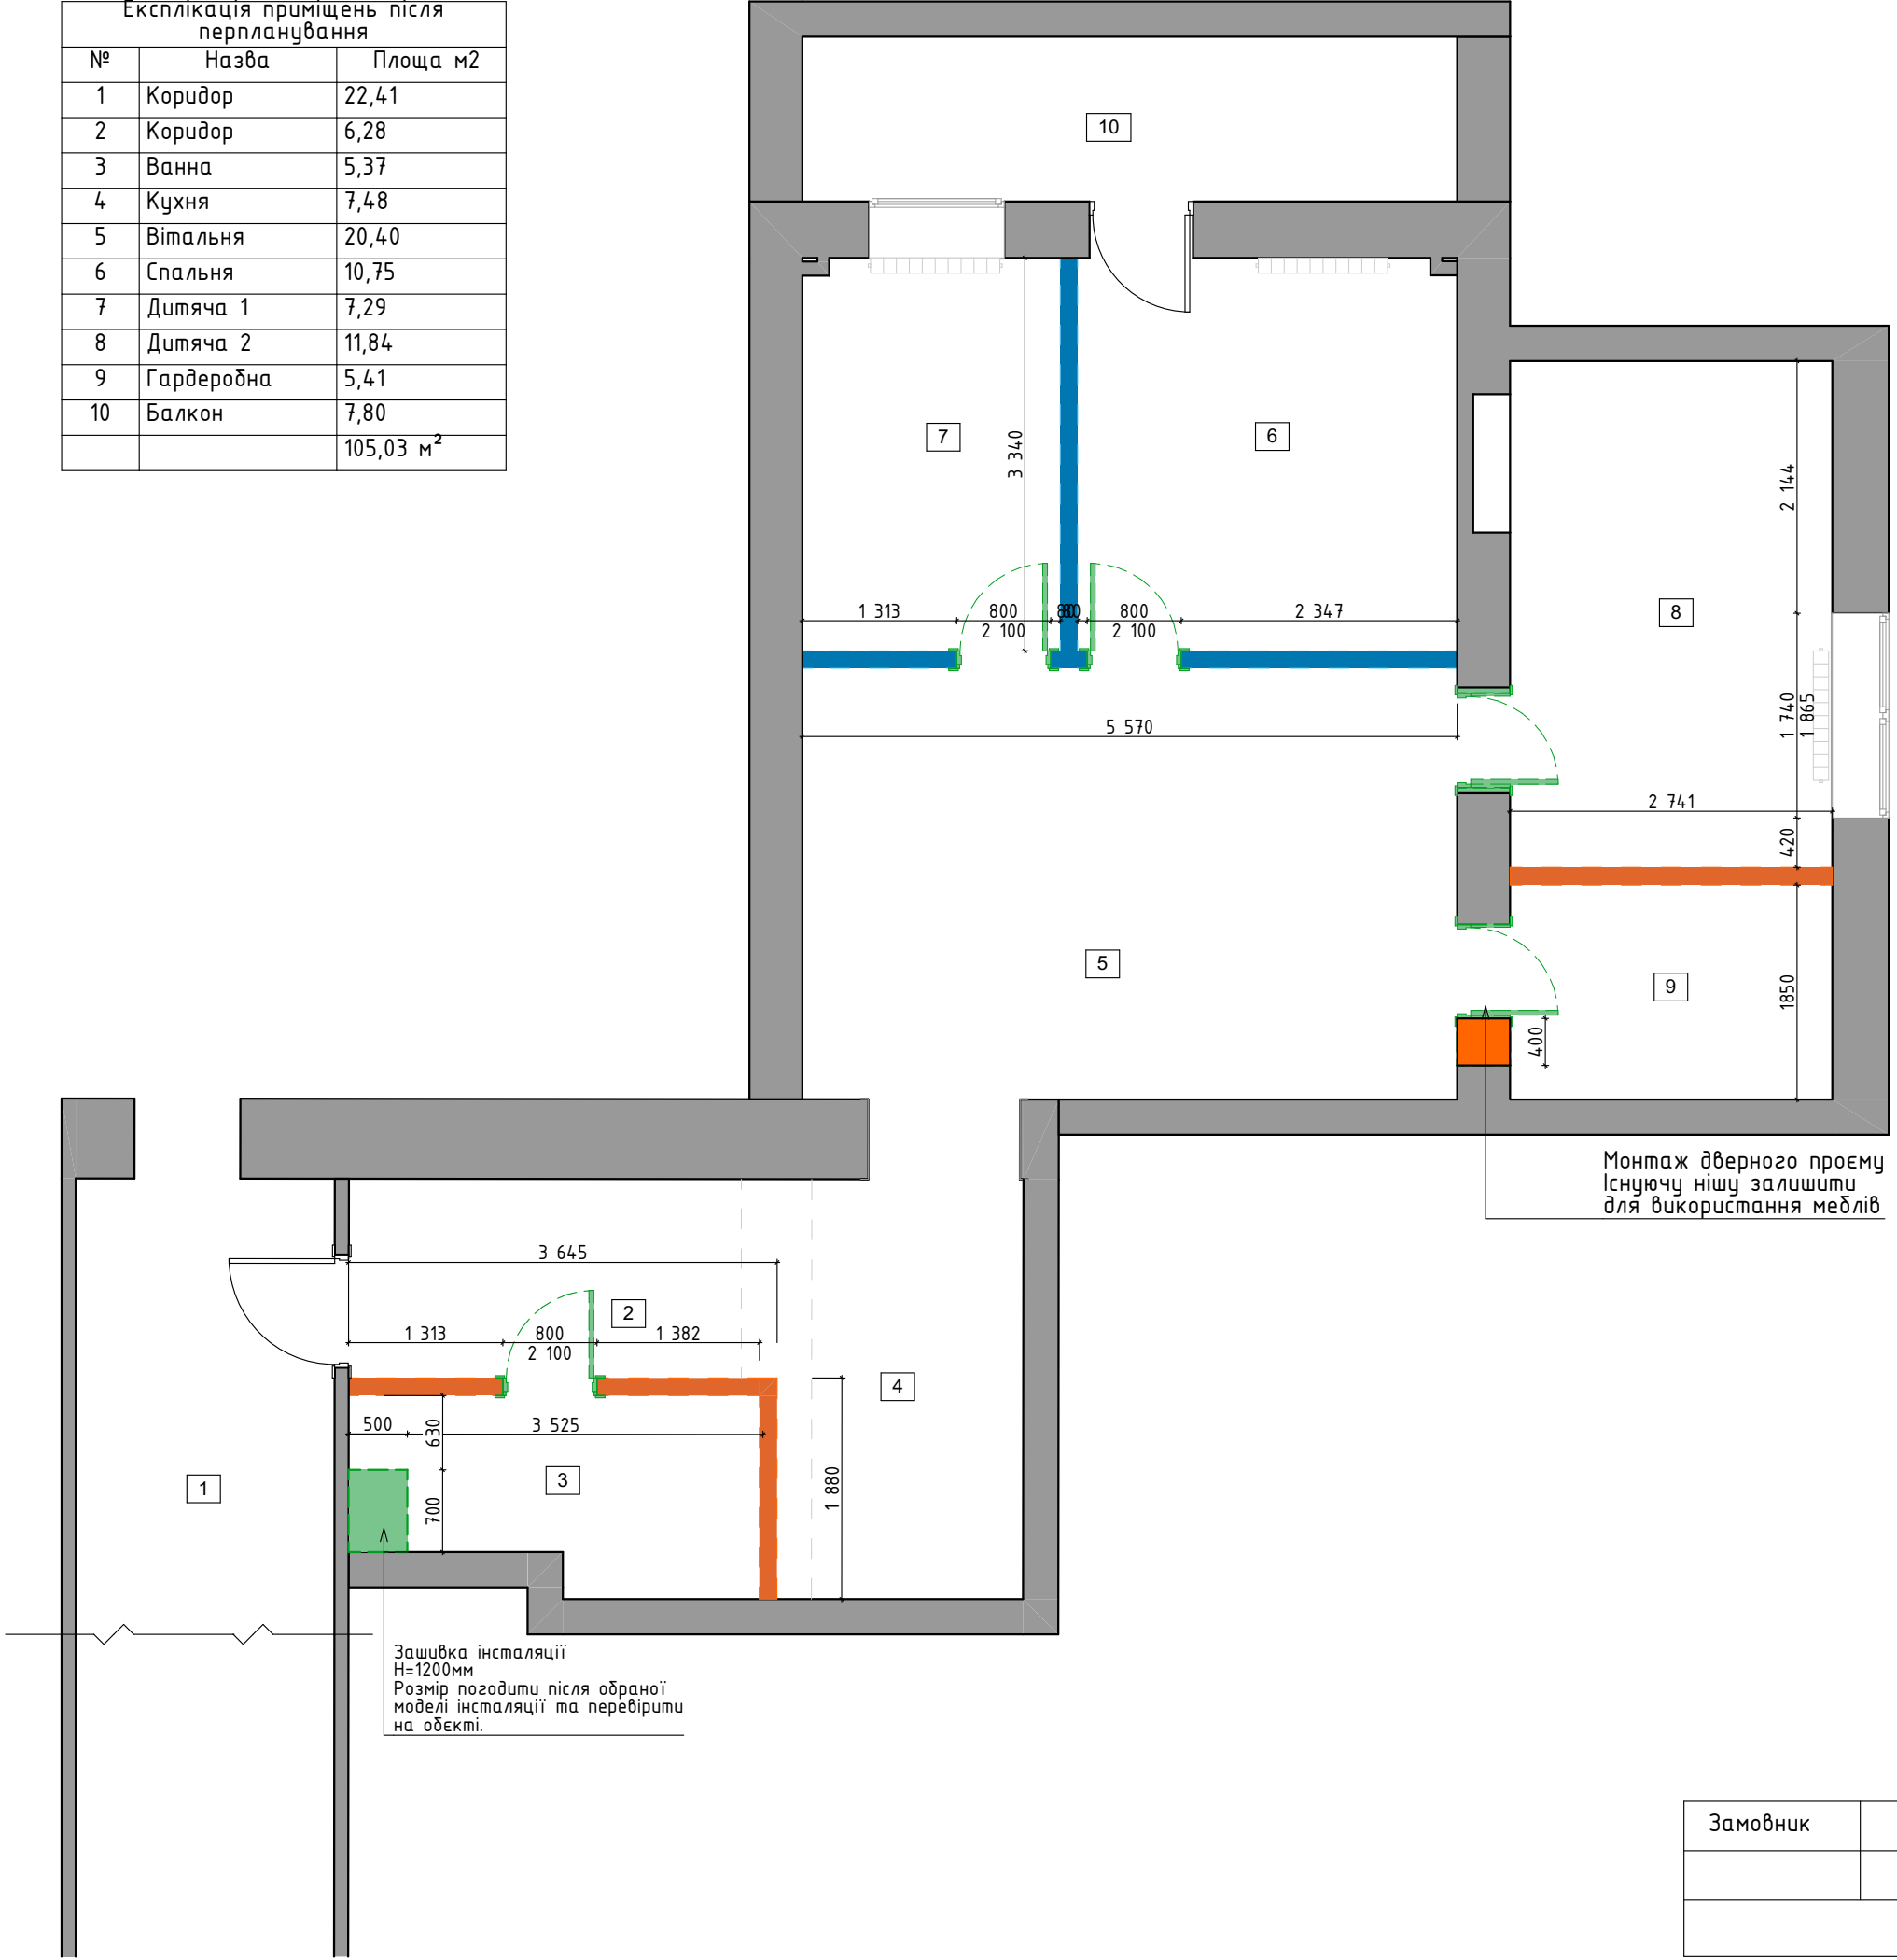


- Умовні позначення
- Монтаж стіни ГКЛ
 - Монтаж стіни з шумоізоляцією
 - Монтаж стіни для інсталяції

- ПРИМІТКИ
- 1. Всі розміри уточнити по місцу.
 - 2. Розміри указані по чорновим замірам без урахування штукатурки та рівняння стін.
 - 3. Передбачити закладні для монтажу меблів в дитячій Кімнаті 2.
 - 4. Монтаж стіни для ванної погодити на місці з будівельною бригадою.

Замовник			ПЛАН МОНТАЖУ		
			21.11.2024		04

Експлікація приміщень після перпланування		
№	Назва	Площа м2
1	Коридор	22,41
2	Коридор	6,28
3	Ванна	5,37
4	Кухня	7,48
5	Вітальня	20,40
6	Спальня	10,75
7	Дитяча 1	7,29
8	Дитяча 2	11,84
9	Гардеробна	5,41
10	Балкон	7,80
		105,03 м²


Умовні позначення

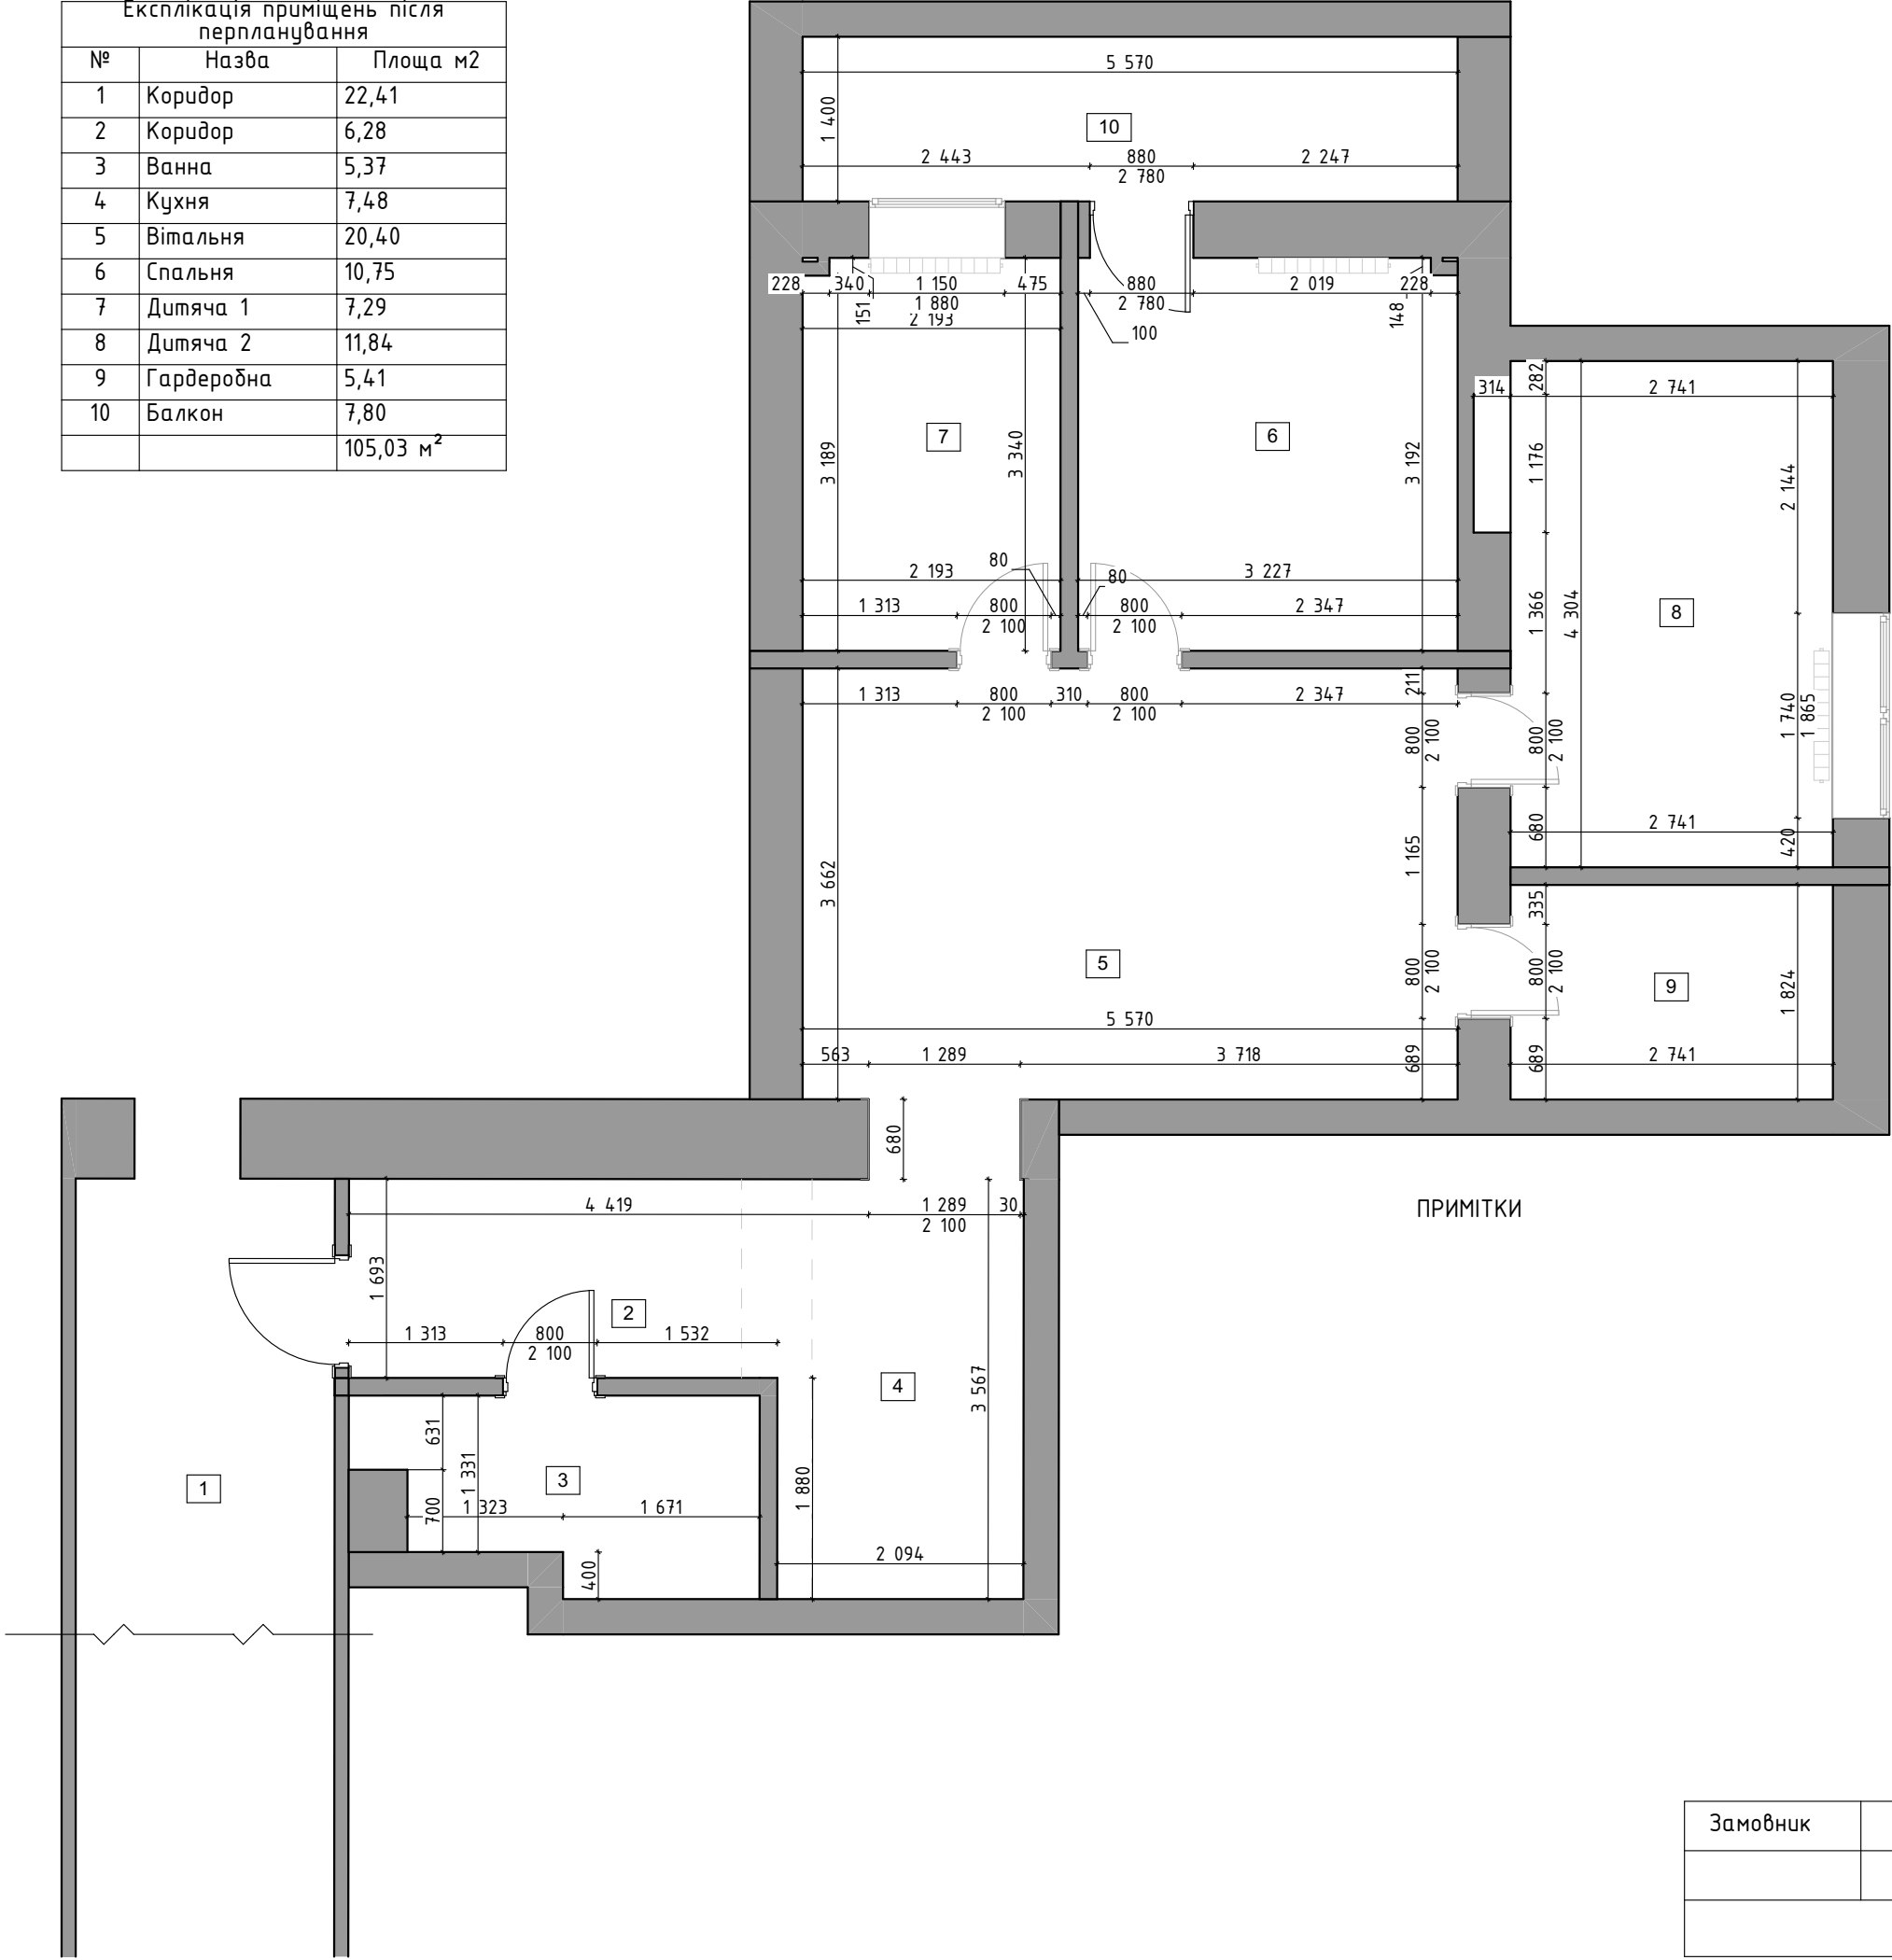

- ПРИМІТКИ
1. Всі розміри уточнити по місту.
 2. Розміри указані по чорновим замірам без урахування штукатурки та рівняння стін.

Замовник			ПЛАН ПІСЛЯ ПЕРЕПЛАНУВАННЯ		
			21.11.2024		05

Експлікація приміщень після перпланування		
№	Назва	Площа м2
1	Коридор	22,41
2	Коридор	6,28
3	Ванна	5,37
4	Кухня	7,48
5	Вітальня	20,40
6	Спальня	10,75
7	Дитяча 1	7,29
8	Дитяча 2	11,84
9	Гардеробна	5,41
10	Балкон	7,80
		105,03 м²

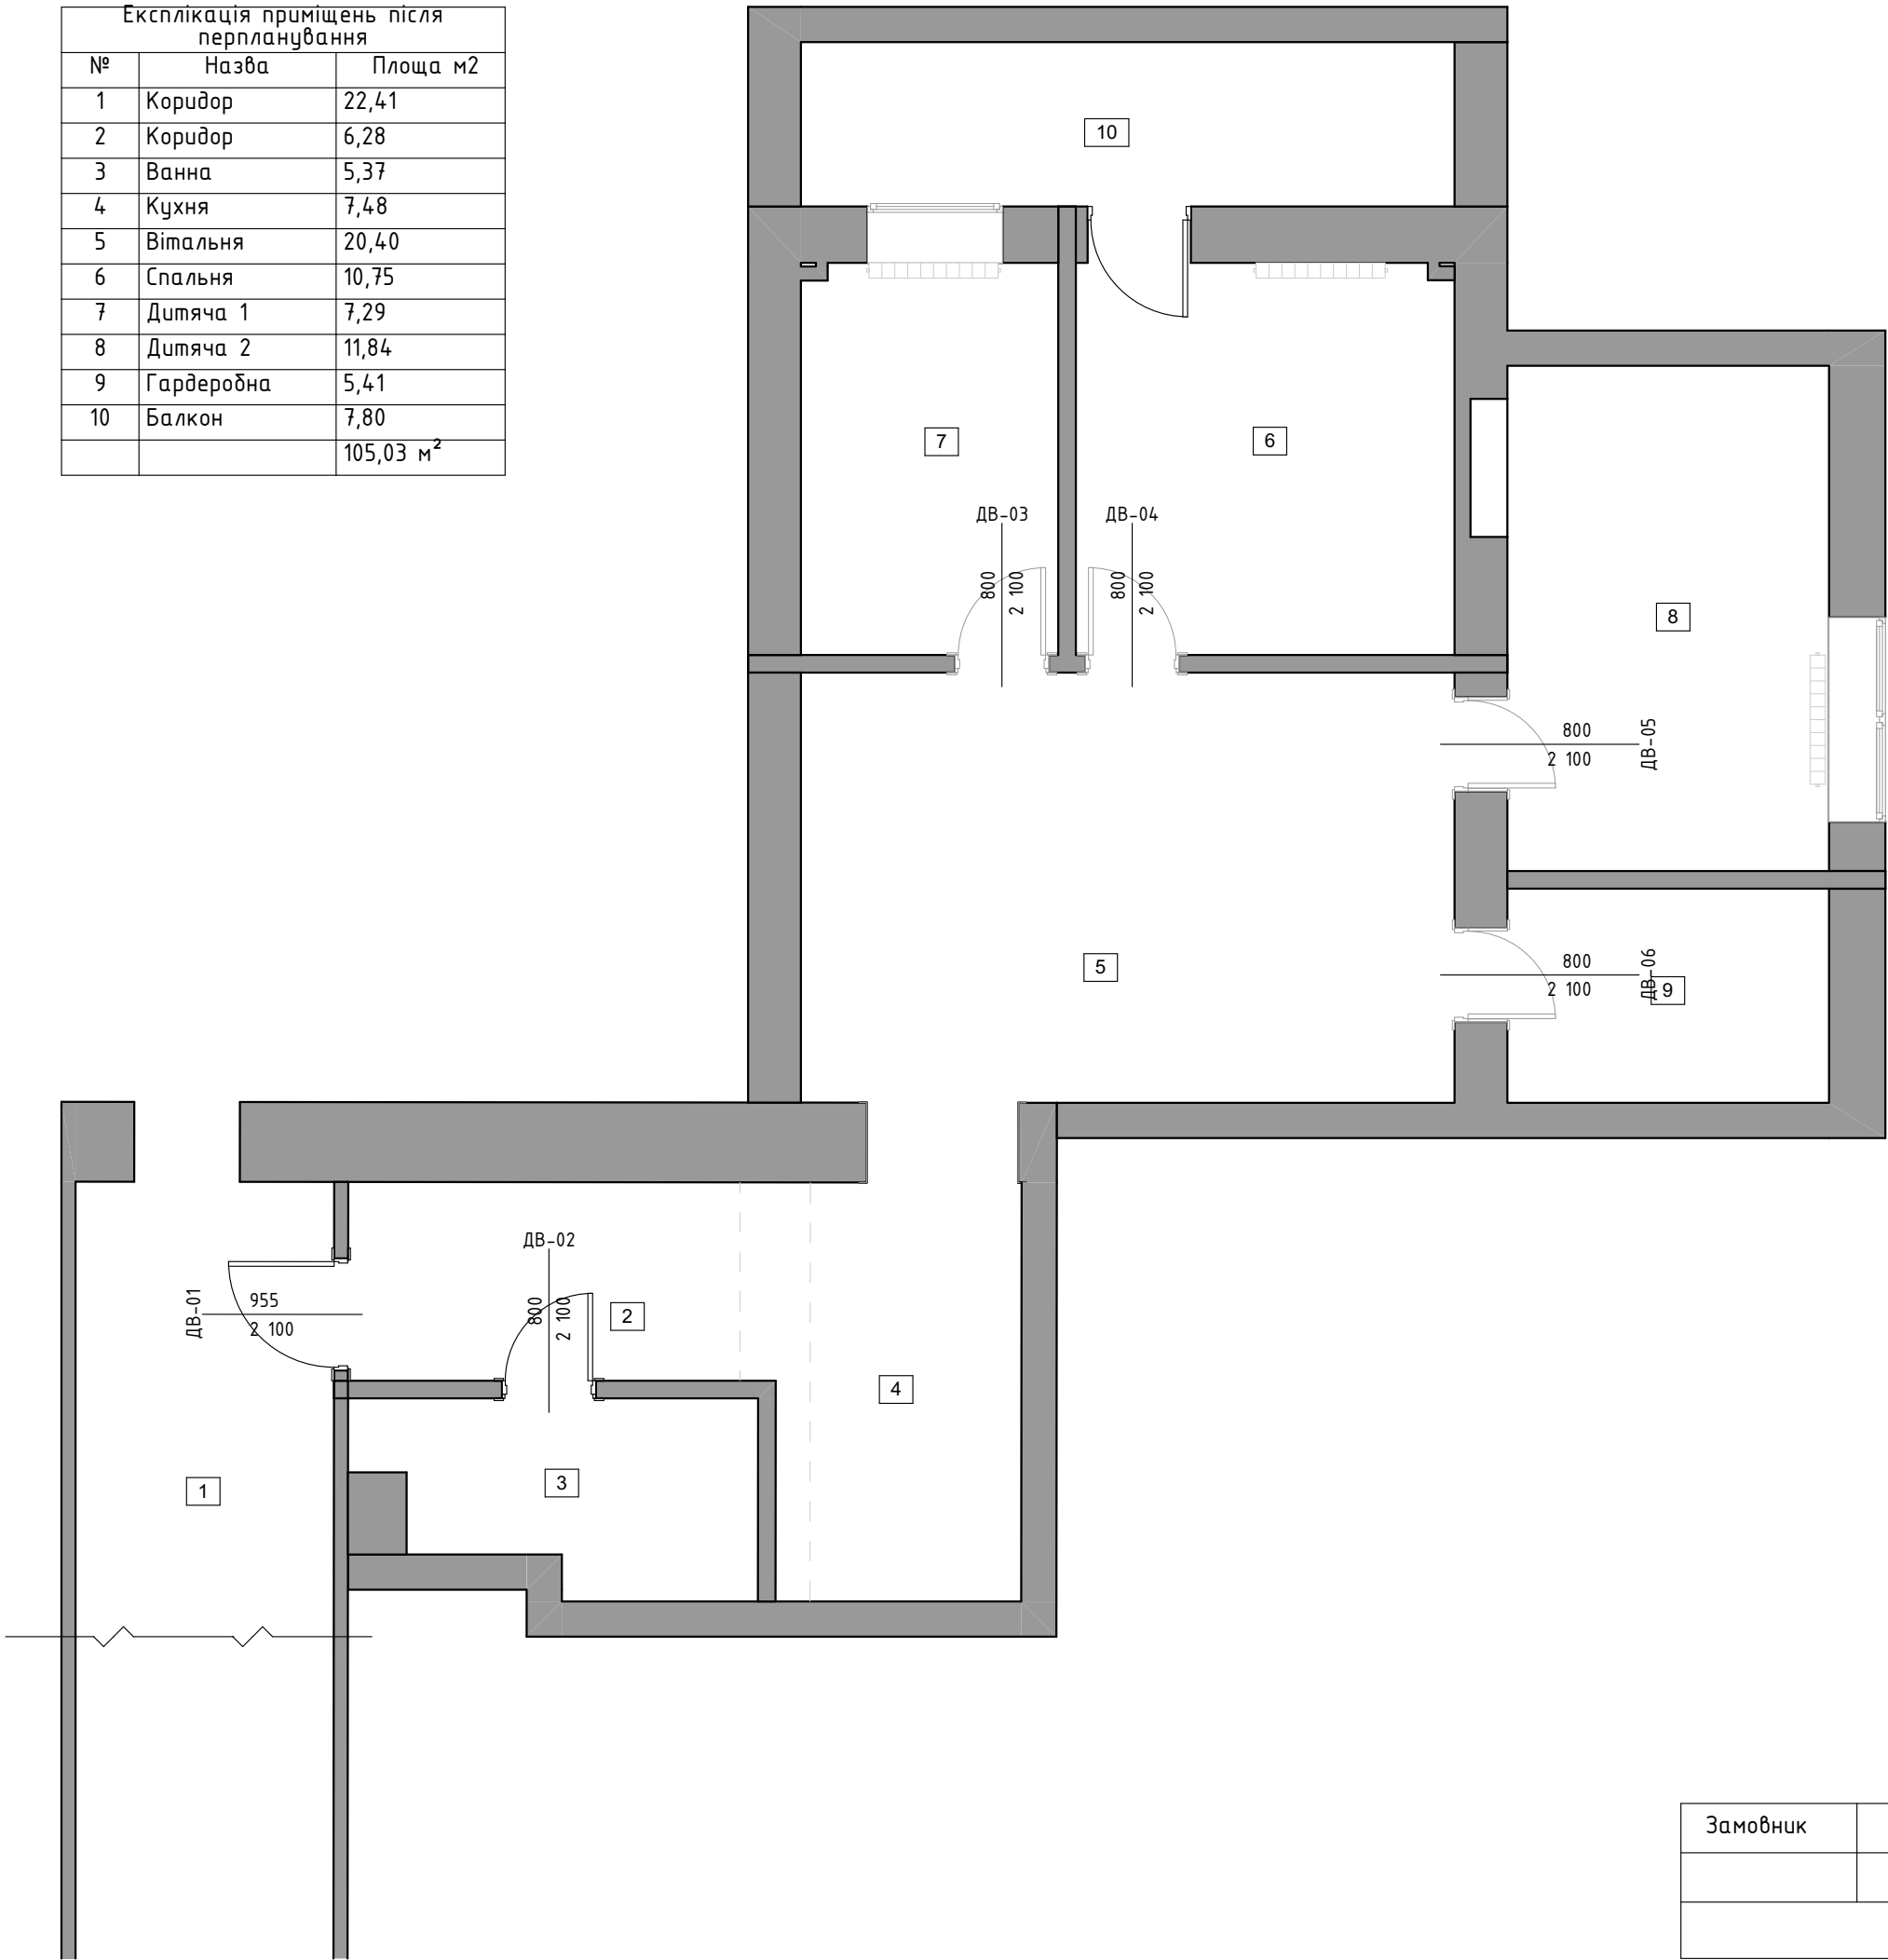


Відомість дверей					
ID	Н	Кіл-ть	Розмір проєма	Розміри полотна	Вид
ДВ-01	Двері входні	1	955×2 100	899×2 072	
ДВ-02	Двері ванна	1	800×2 100	744×2 072	
ДВ-03	Двері дитяча 1	1	800×2 100	744×2 072	
ДВ-04	Двері спальня	1	800×2 100	744×2 072	
ДВ-05	Двері дитяча 2	1	800×2 100	744×2 072	
ДВ-06	Двері гардеробна	1	800×2 100	744×2 072	

ПРИМІТКИ

- 1. Всі розміри уточнити по місту.
- 2. Розміри указані по чорновим замірам без урахування штукатурки та рівняння стін.
- 3. Розміри проємів уточнити після обраного виробника дверей.

Замовник			ПЛАН ДВЕРЕЙ		
		21.11.2024			06

Експлікація приміщень після перпланування		
№	Назва	Площа м2
1	Коридор	22,41
2	Коридор	6,28
3	Ванна	5,37
4	Кухня	7,48
5	Вітальня	20,40
6	Спальня	10,75
7	Дитяча 1	7,29
8	Дитяча 2	11,84
9	Гардеробна	5,41
10	Балкон	7,80
		105,03 м²

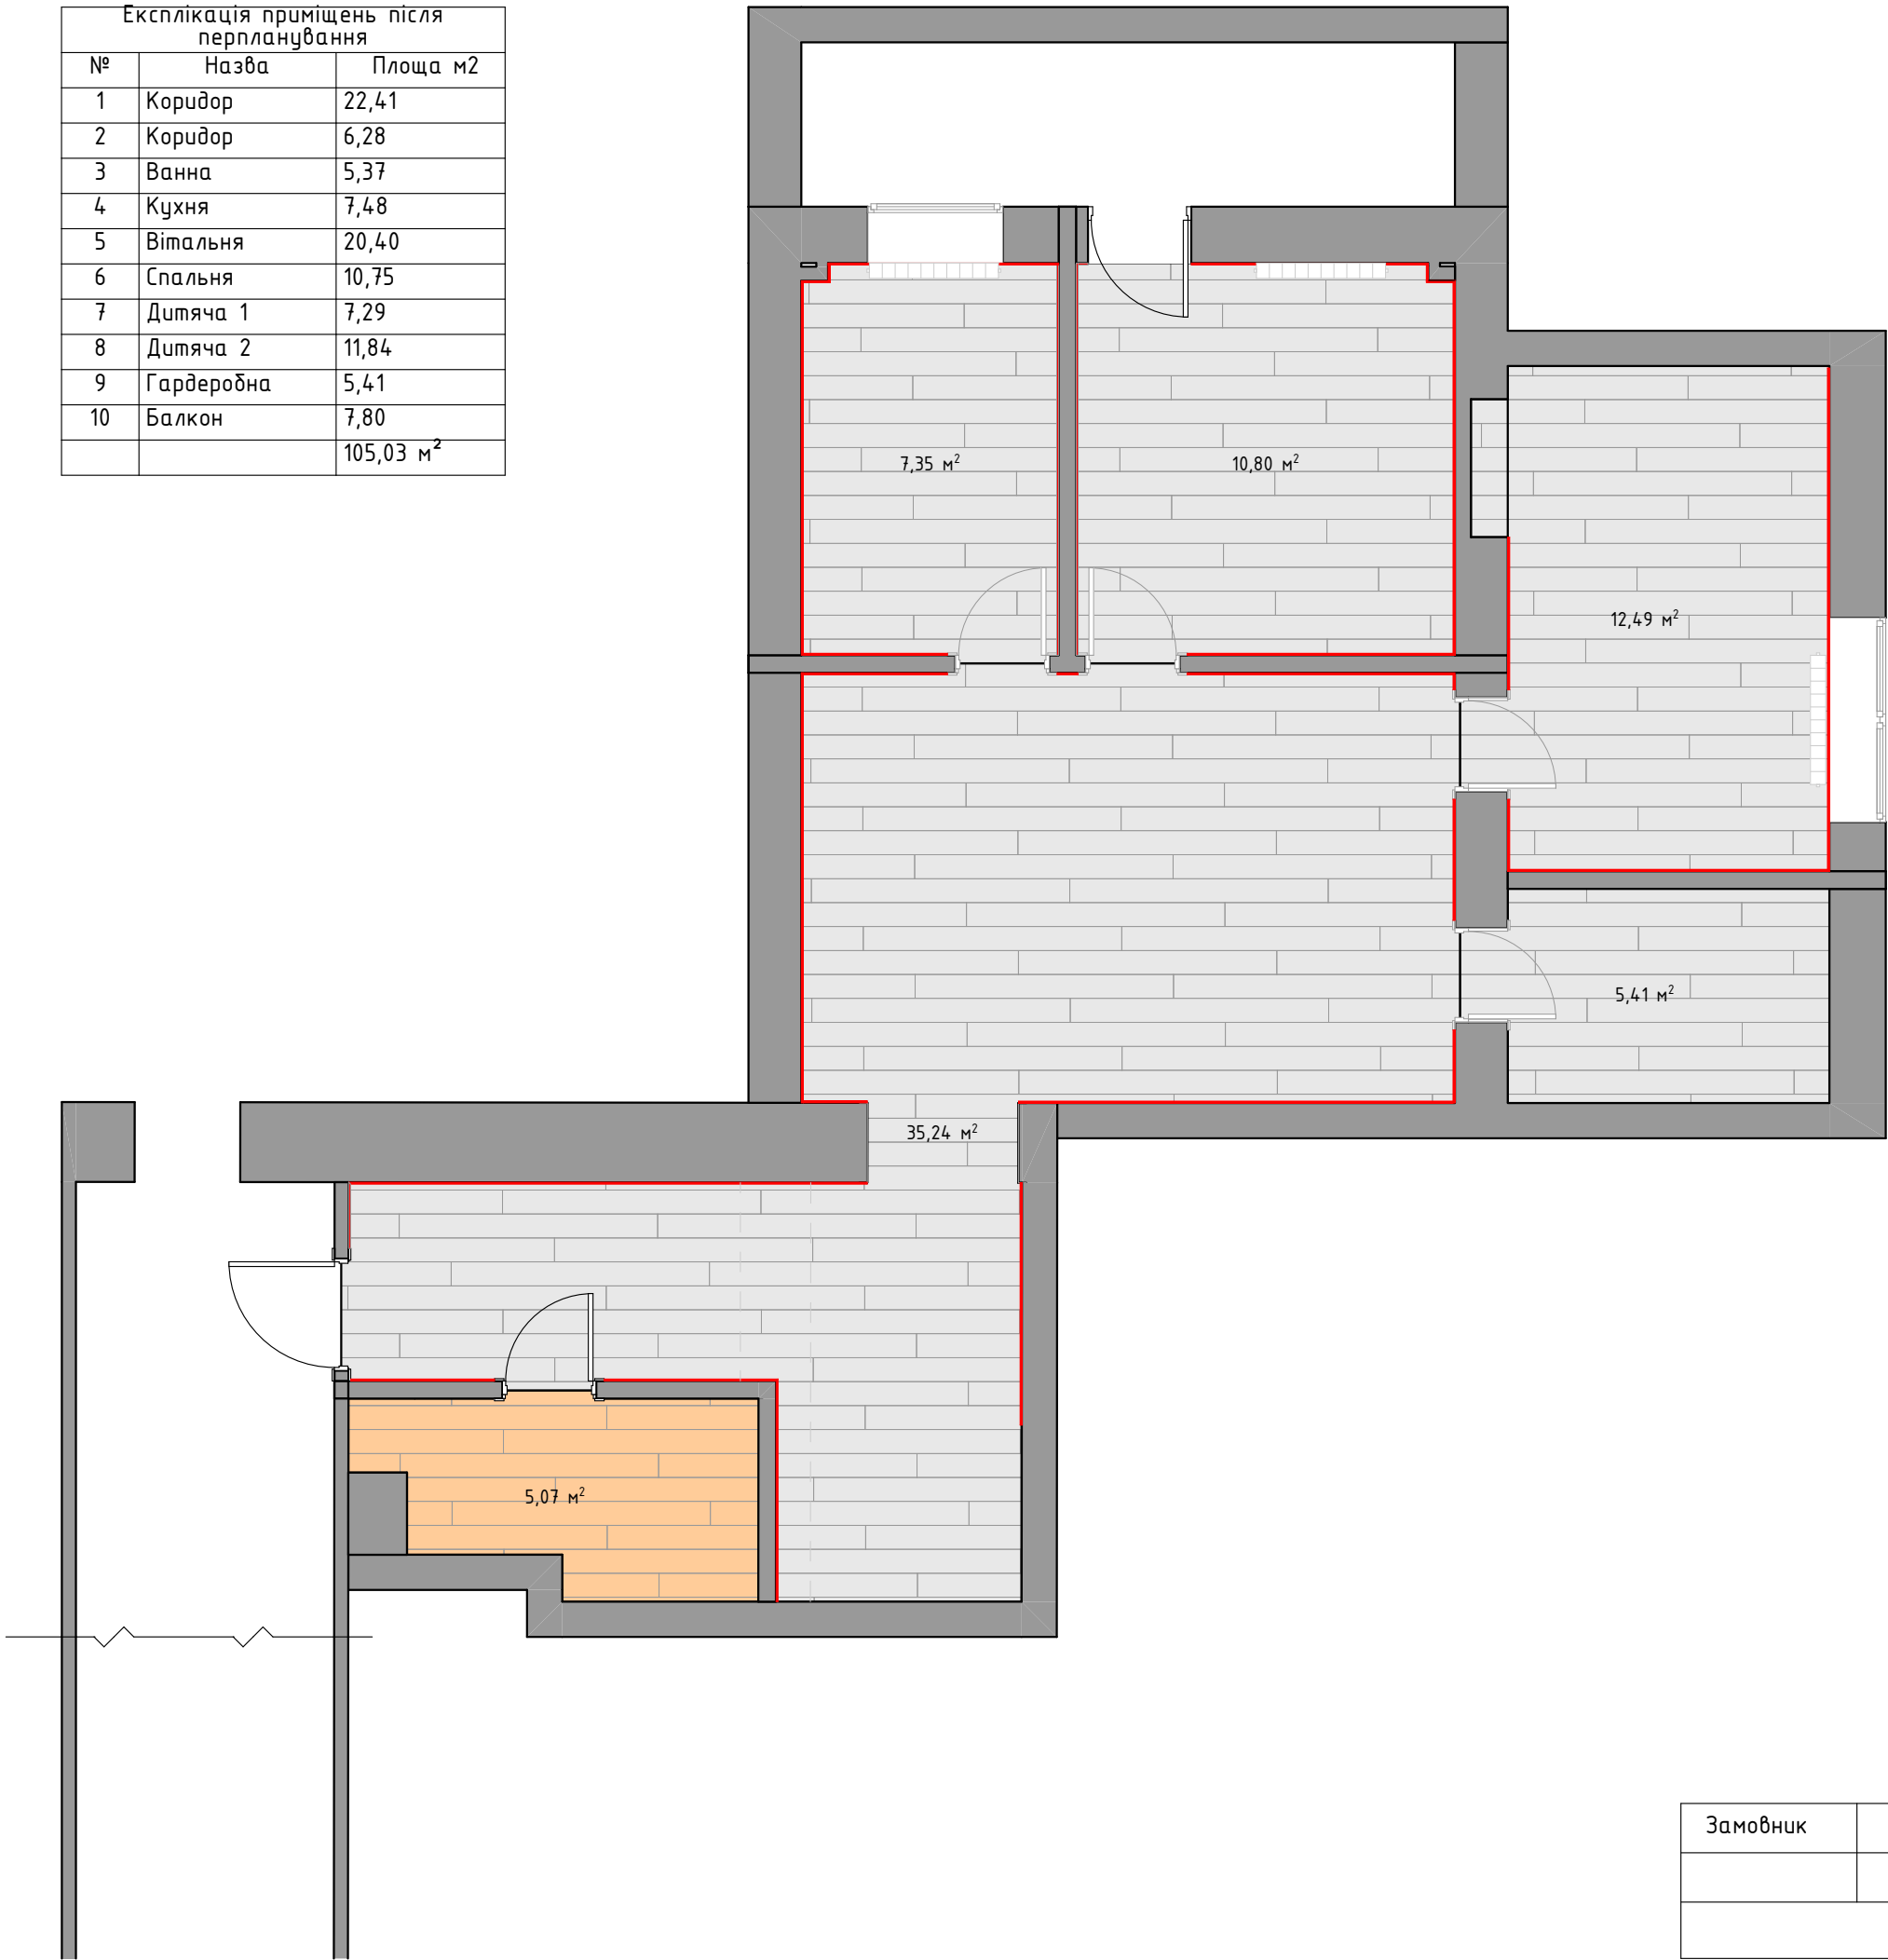


- Умовні позначення
- Вініл_____
 - Покриття підлога ванна погодити
 - Плінтус-Дюрополімер АРТ_____55м/п
 - Карніз_погодити наявність.

- Всі розміри уточнити по місту.
- Розміри указані по чорновим замірам без урахування штукатурки та рівняння стін.
- Передбачити закладні для понтажу меблів в дитячій кімнаті 2.

Замовник			ПЛАН ПОКРИТТЯ Підлога		
			21.11.2024		07

Експлікація приміщень після перпланування		
№	Назва	Площа м2
1	Коридор	22,41
2	Коридор	6,28
3	Ванна	5,37
4	Кухня	7,48
5	Вітальня	20,40
6	Спальня	10,75
7	Дитяча 1	7,29
8	Дитяча 2	11,84
9	Гардеробна	5,41
10	Балкон	7,80
		105,03 м²

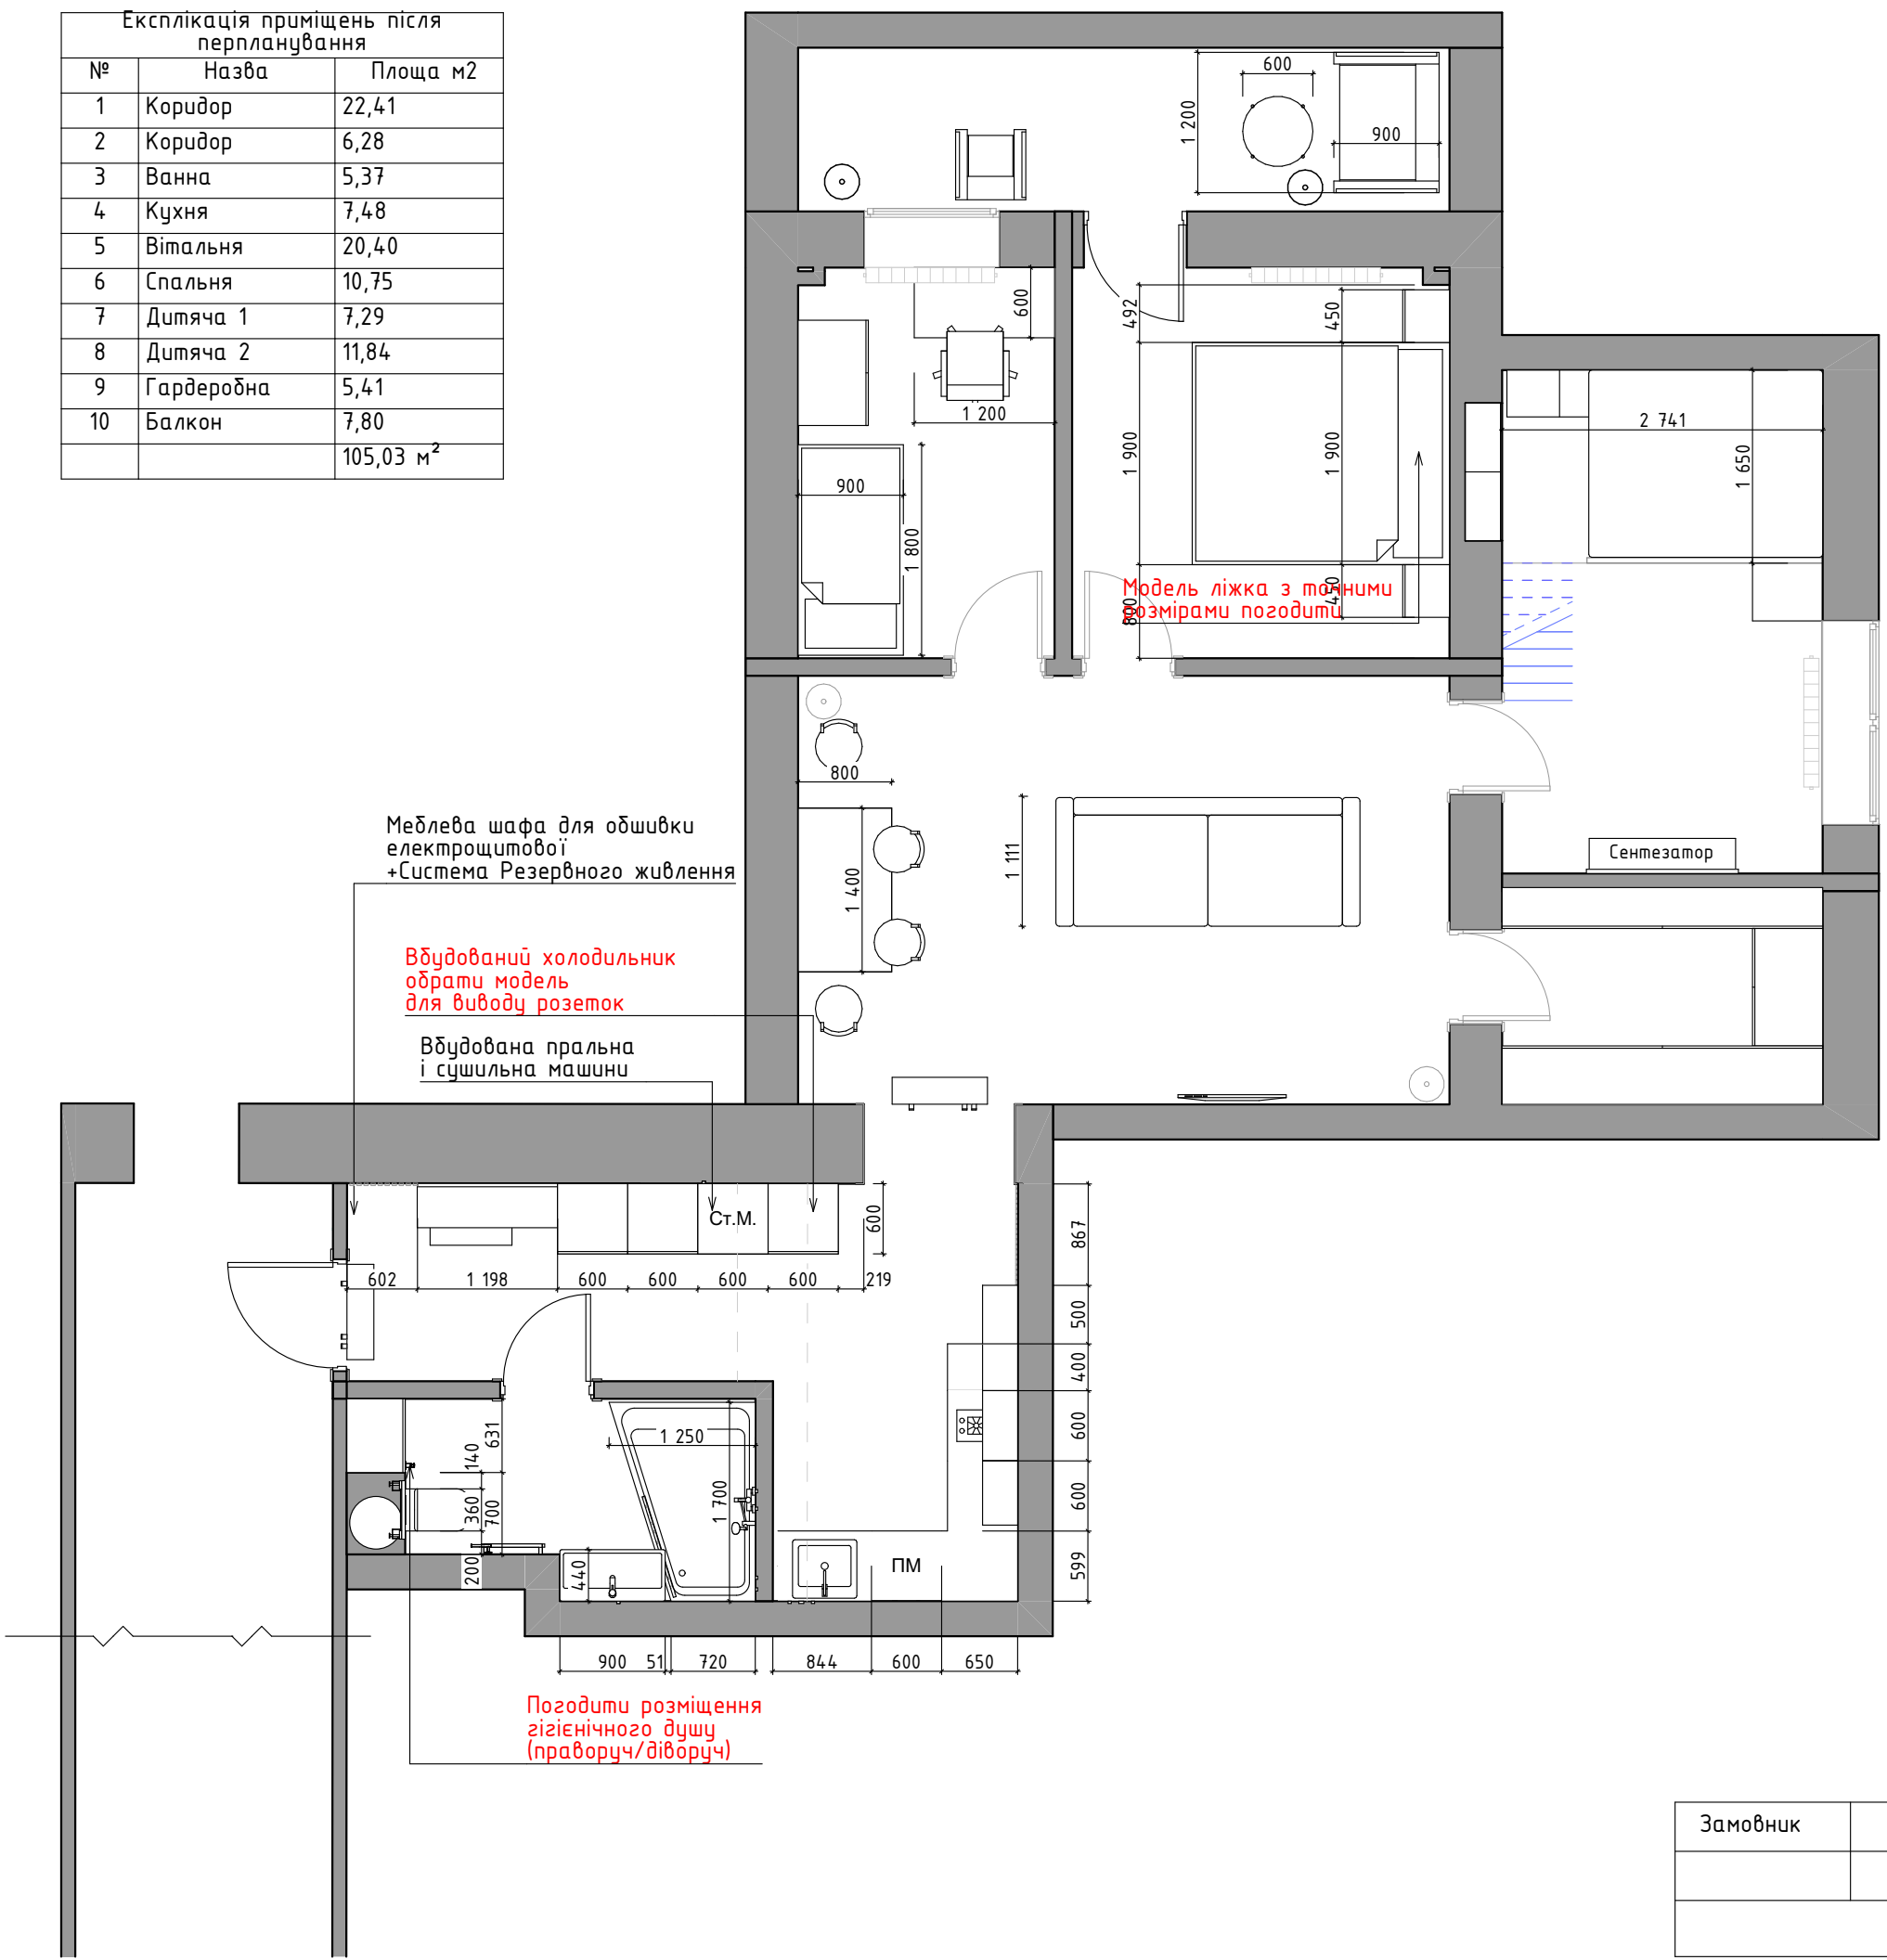


ПРИМІТКИ

- 1. Всі розміри уточнити по місту.
- 2. Розміри указані по чорновим замірам без урахування штукатурки та рівняння стін.
- 3. Передбачити закладні для понтажу меблів в дитячій кімнаті 2.

Замовник			ПЛАН МЕБЛІВ		
			21.11.2024		08

Експлікація приміщень після перпланування		
№	Назва	Площа м2
1	Коридор	22,41
2	Коридор	6,28
3	Ванна	5,37
4	Кухня	7,48
5	Вітальня	20,40
6	Спальня	10,75
7	Дитяча 1	7,29
8	Дитяча 2	11,84
9	Гардеробна	5,41
10	Балкон	7,80
		105,03 м²

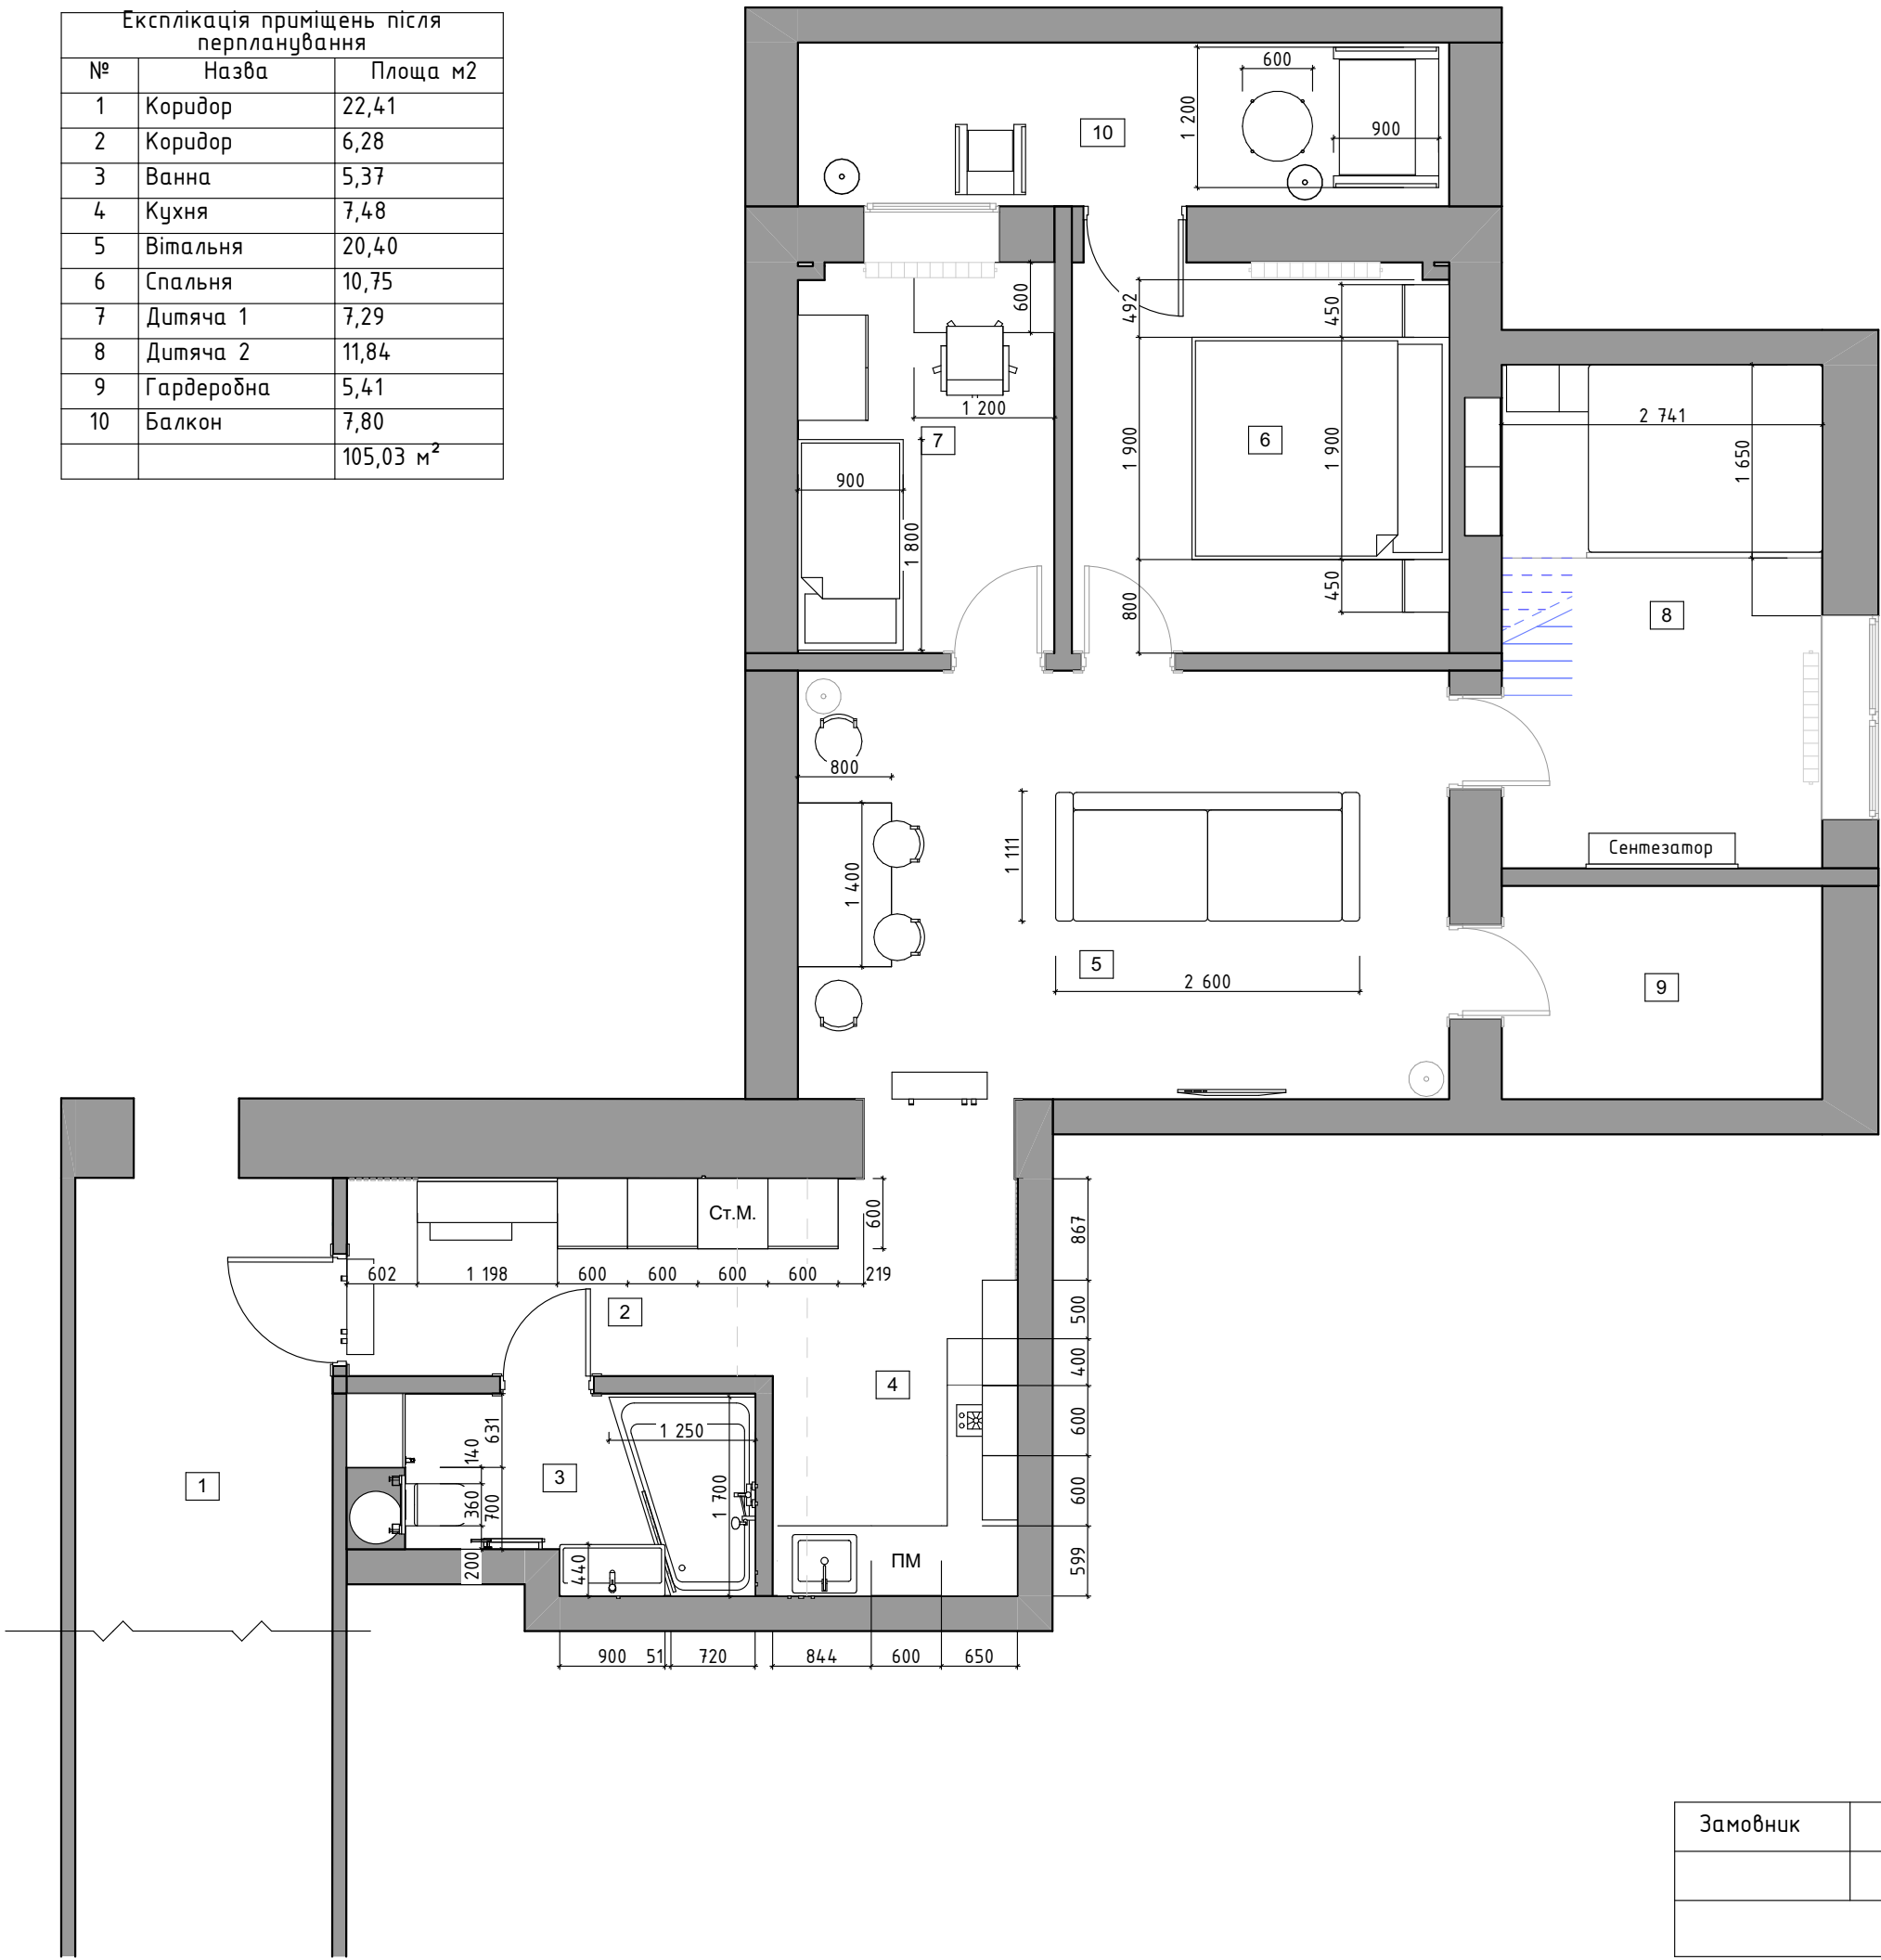


ПРИМІТКИ

- Всі розміри уточнити по місту.
- Розміри указані по чорновим замірам без урахування штукатурки та рівняння стін.
- Передбачити закладні для понтажу меблів в дитячій кімнаті 2.

Замовник			ПЛАН МЕБЛІВ РОЗМІРИ		
			21.11.2024		09




Експлікація приміщень після перпланування		
№	Назва	Площа м2
1	Коридор	22,41
2	Коридор	6,28
3	Ванна	5,37
4	Кухня	7,48
5	Вітальня	20,40
6	Спальня	10,75
7	Дитяча 1	7,29
8	Дитяча 2	11,84
9	Гардеробна	5,41
10	Балкон	7,80
		105,03 м²

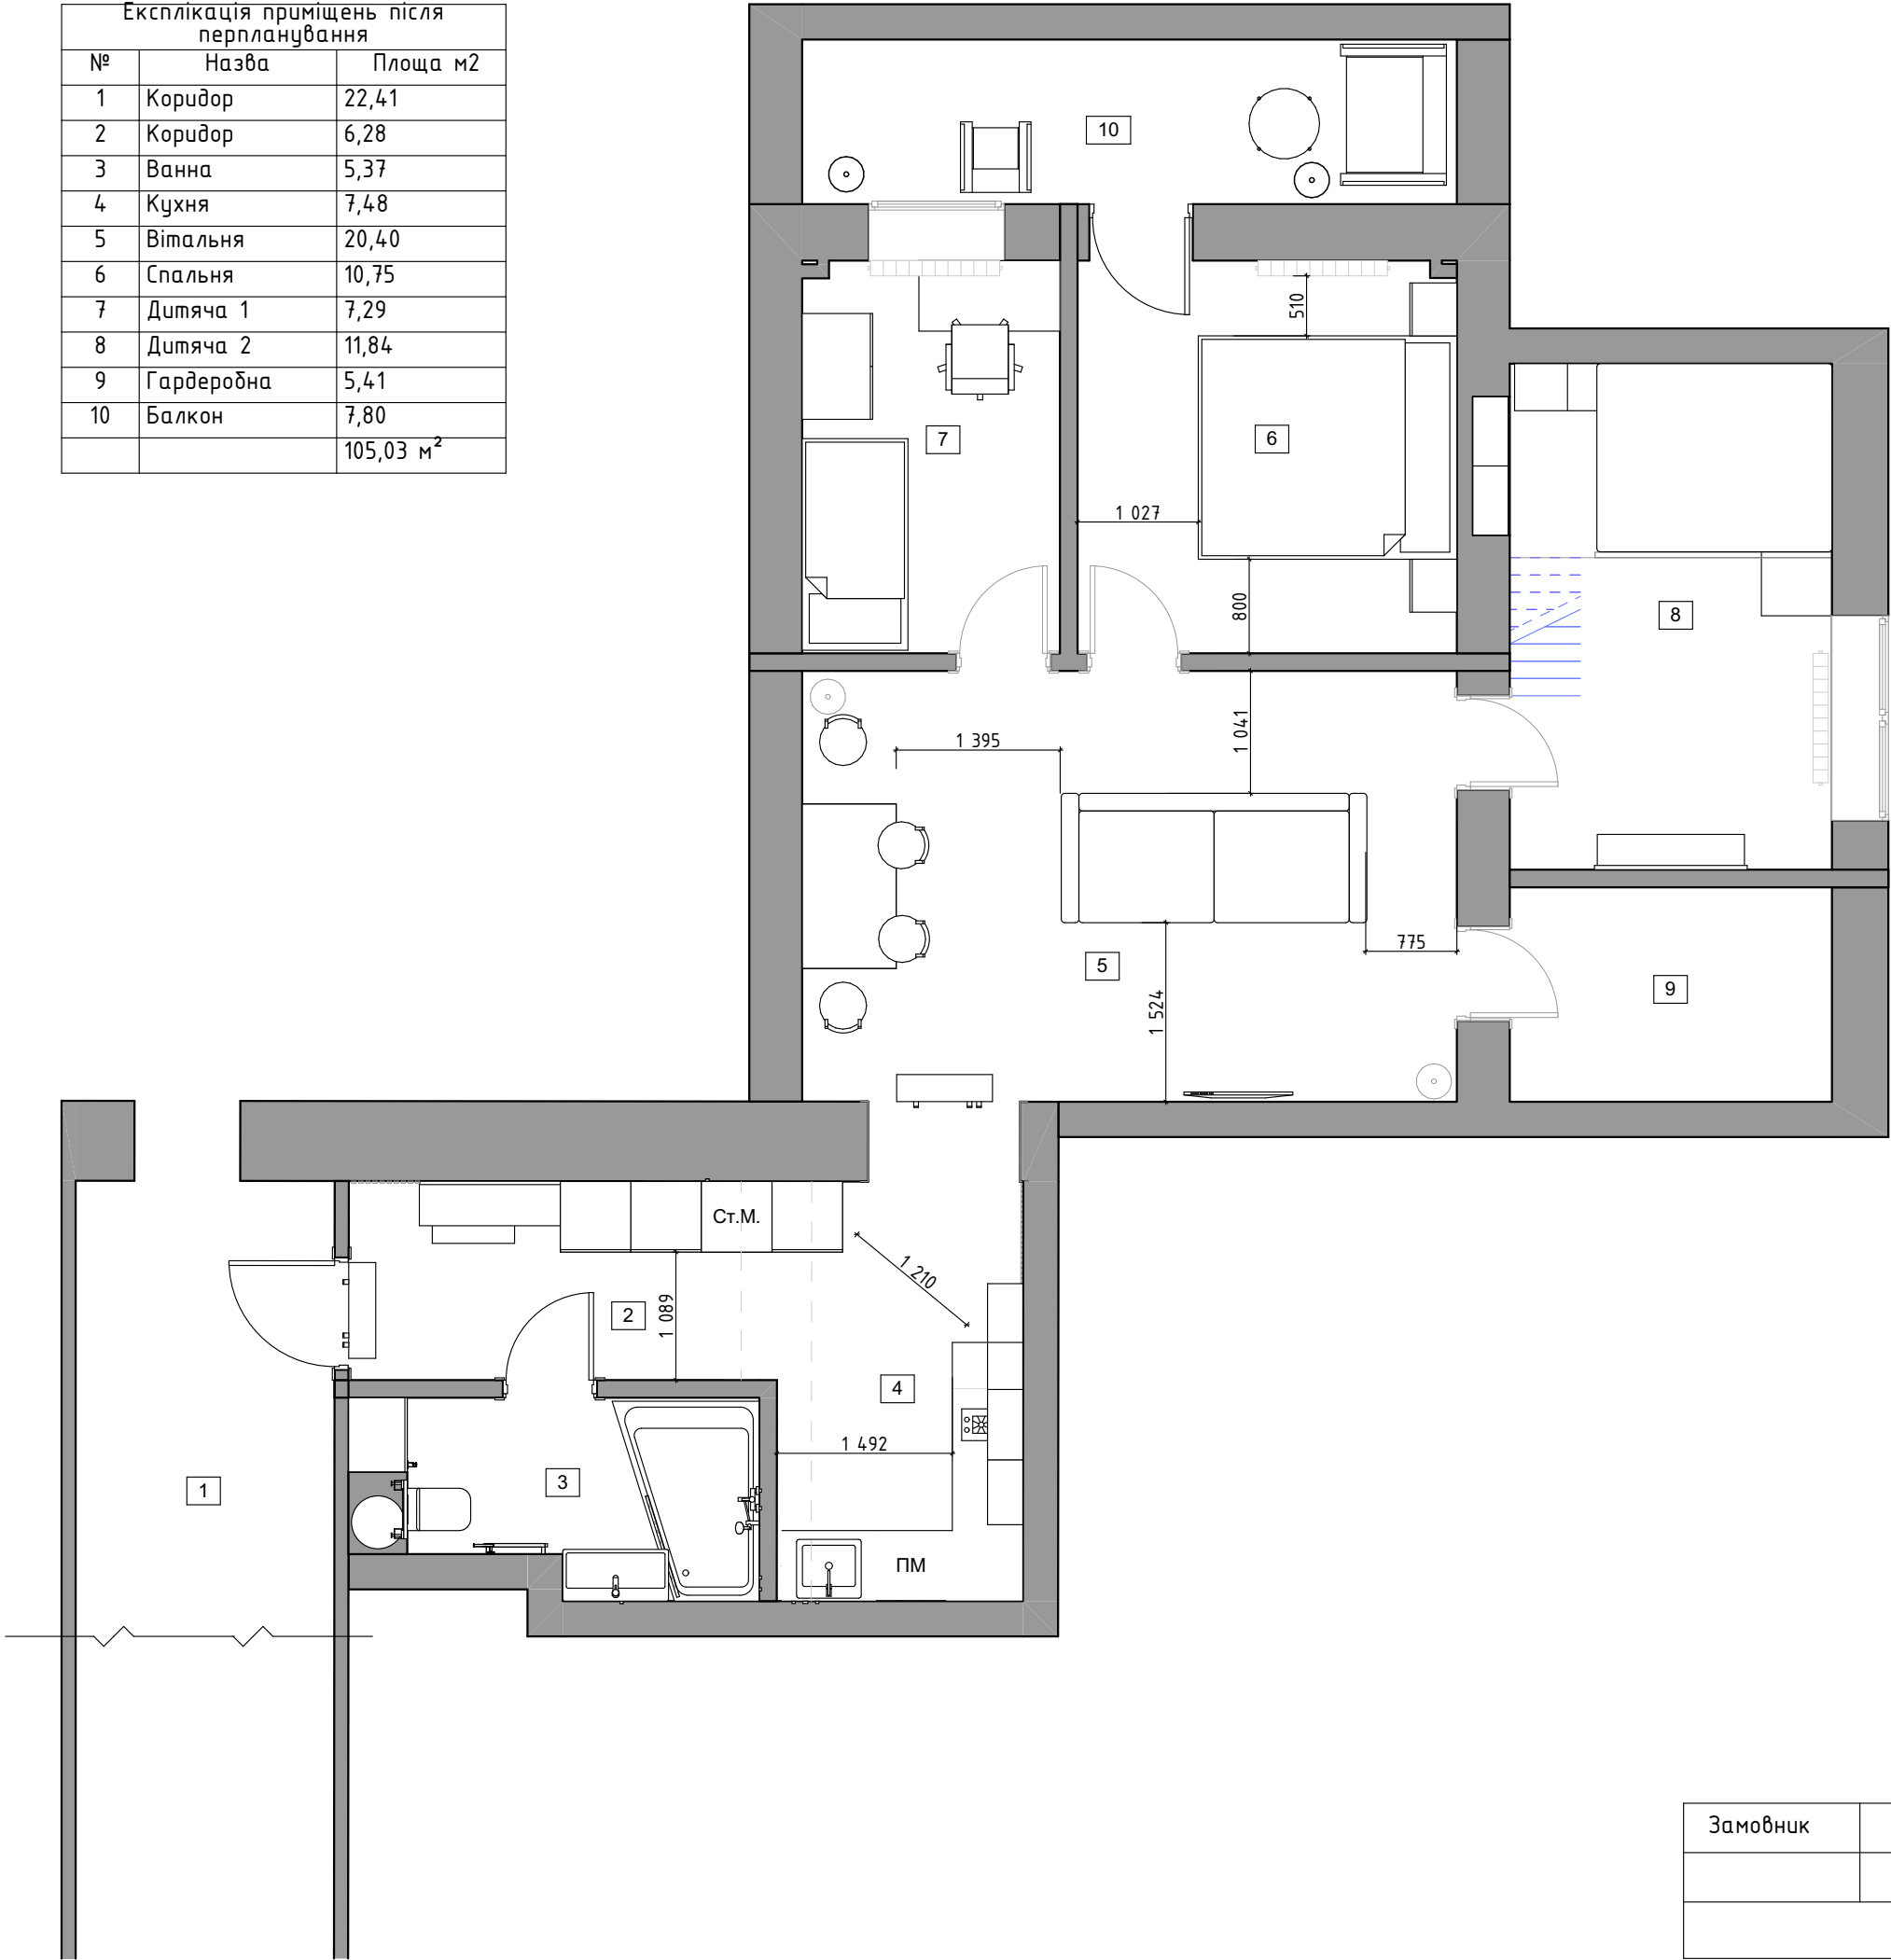

ПРИМІТКИ

1. Всі розміри уточнити по місту.
2. Розміри указані по чорновим замірам без урахування штукатурки та рівняння стін.
3. Передбачити закладні для монтажу меблів в дитячій кімнаті 2.


Замовник			ПЛАН МЕБЛІВ ЕРГОНОМІЧНІ РОЗМІРИ		
			21.11.2024		10

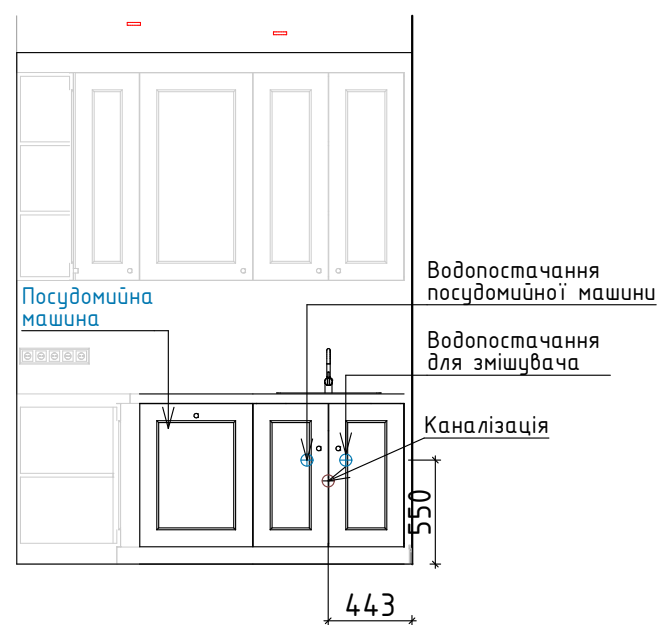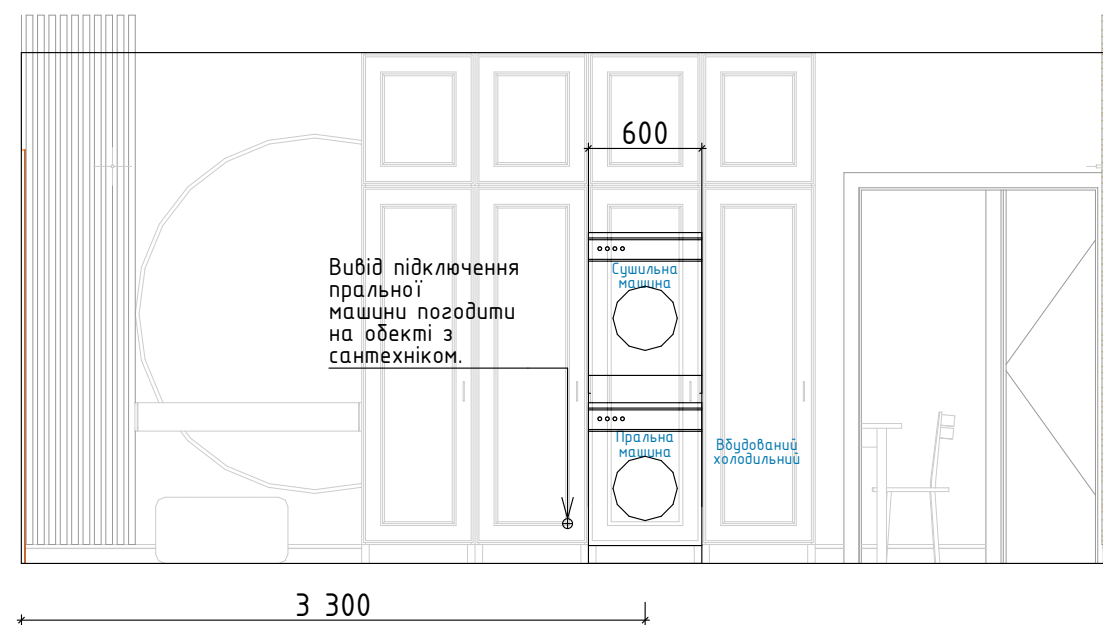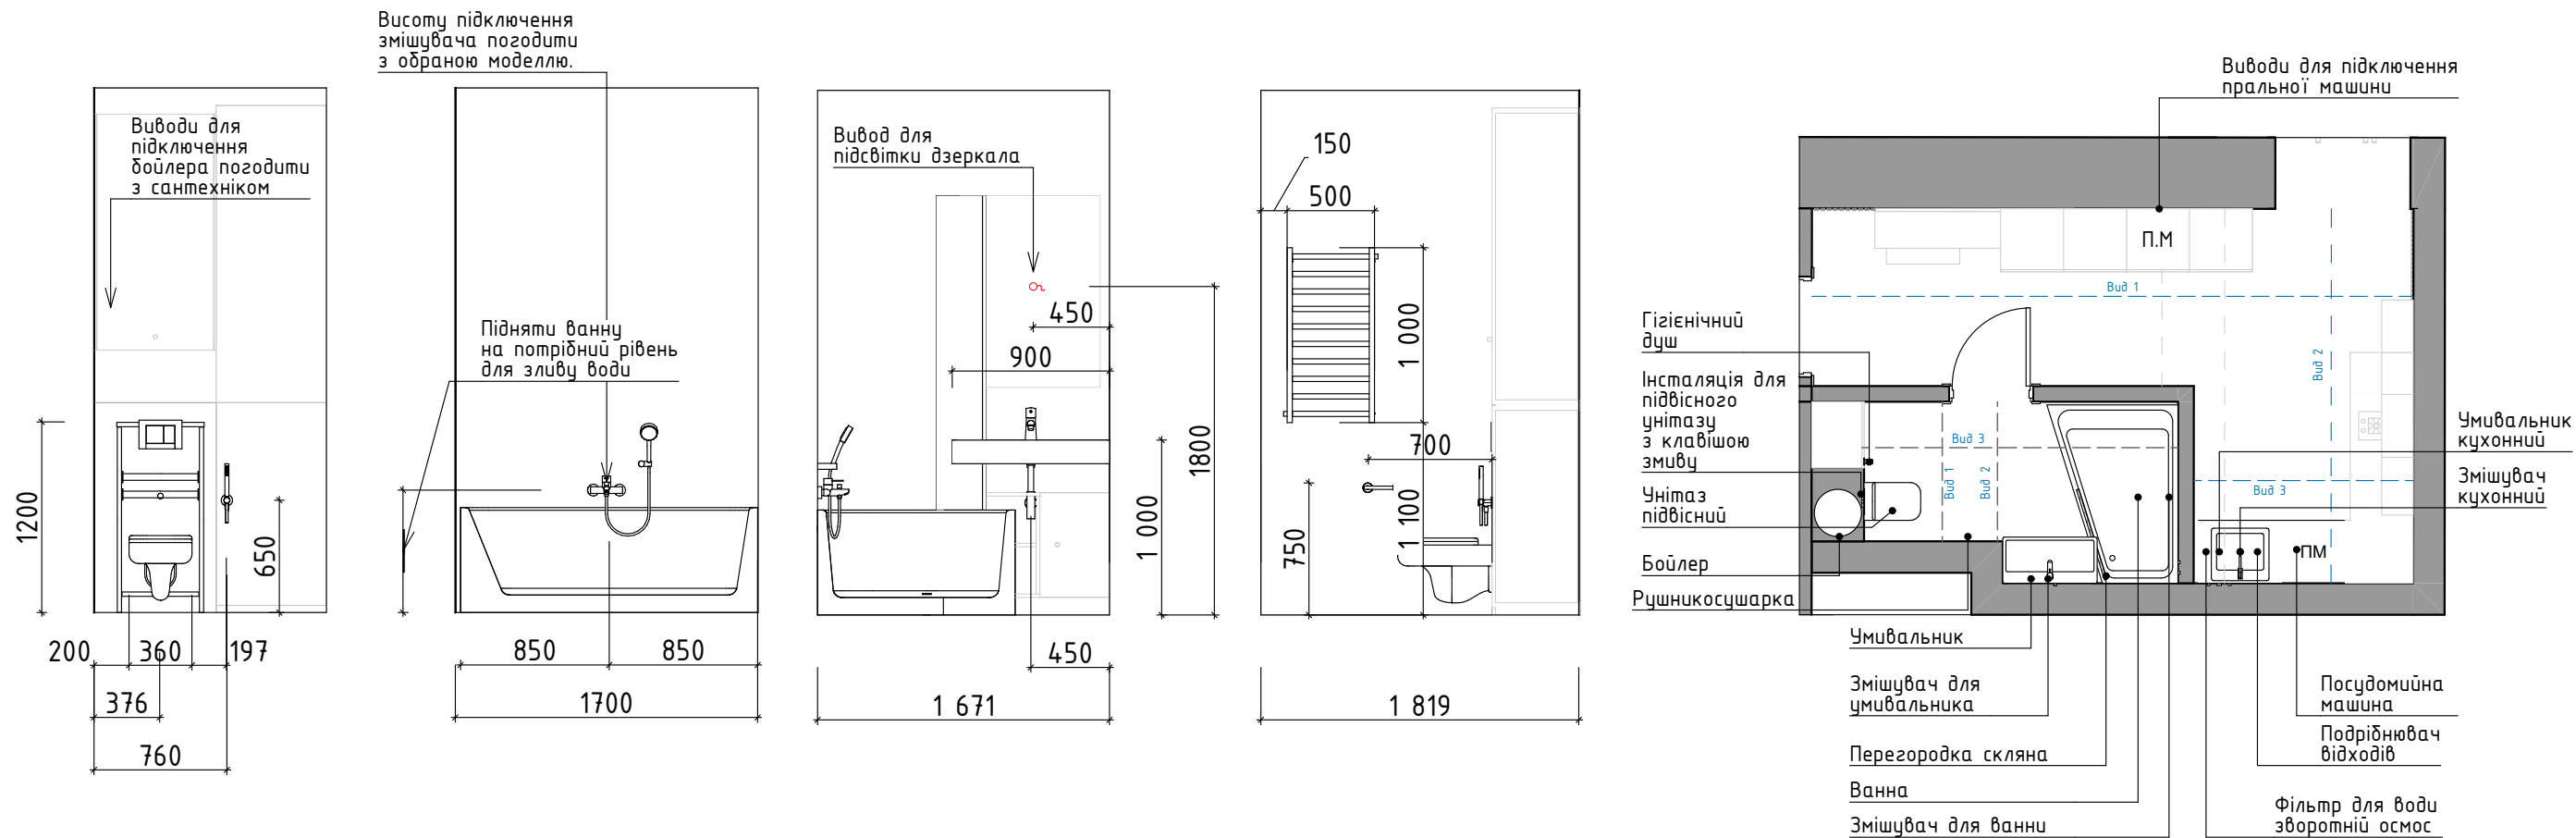

1. Всі розміри уточнити по місту.
2. Розміри указані по чорновим замірам без урахування штукатурки та рівняння стін.
3. Передбачити підняття ванної для технічних вимог підводу води.
4. Перед монтажом ознайомитись з характеристиками і схемами сантехнічного обладнання.
5. Дивитись креслення з технічними характеристиками від підрядників та постачальників.
6. Всі розміри проектні. Перевірити на об'єкті після погоджених і куплених моделей.

Замовник			СХЕМА ПРИВ'ЯЗКИ САНТЕХНІЧНИХ ПРИБОРІВ		
			21.11.2024		11

Експлікація приміщень після перпланування		
№	Назва	Площа м2
1	Коридор	22,41
2	Коридор	6,28
3	Ванна	5,37
4	Кухня	7,48
5	Вітальня	20,40
6	Спальня	10,75
7	Дитяча 1	7,29
8	Дитяча 2	11,84
9	Гардеробна	5,41
10	Балкон	7,80
		105,03 м ²

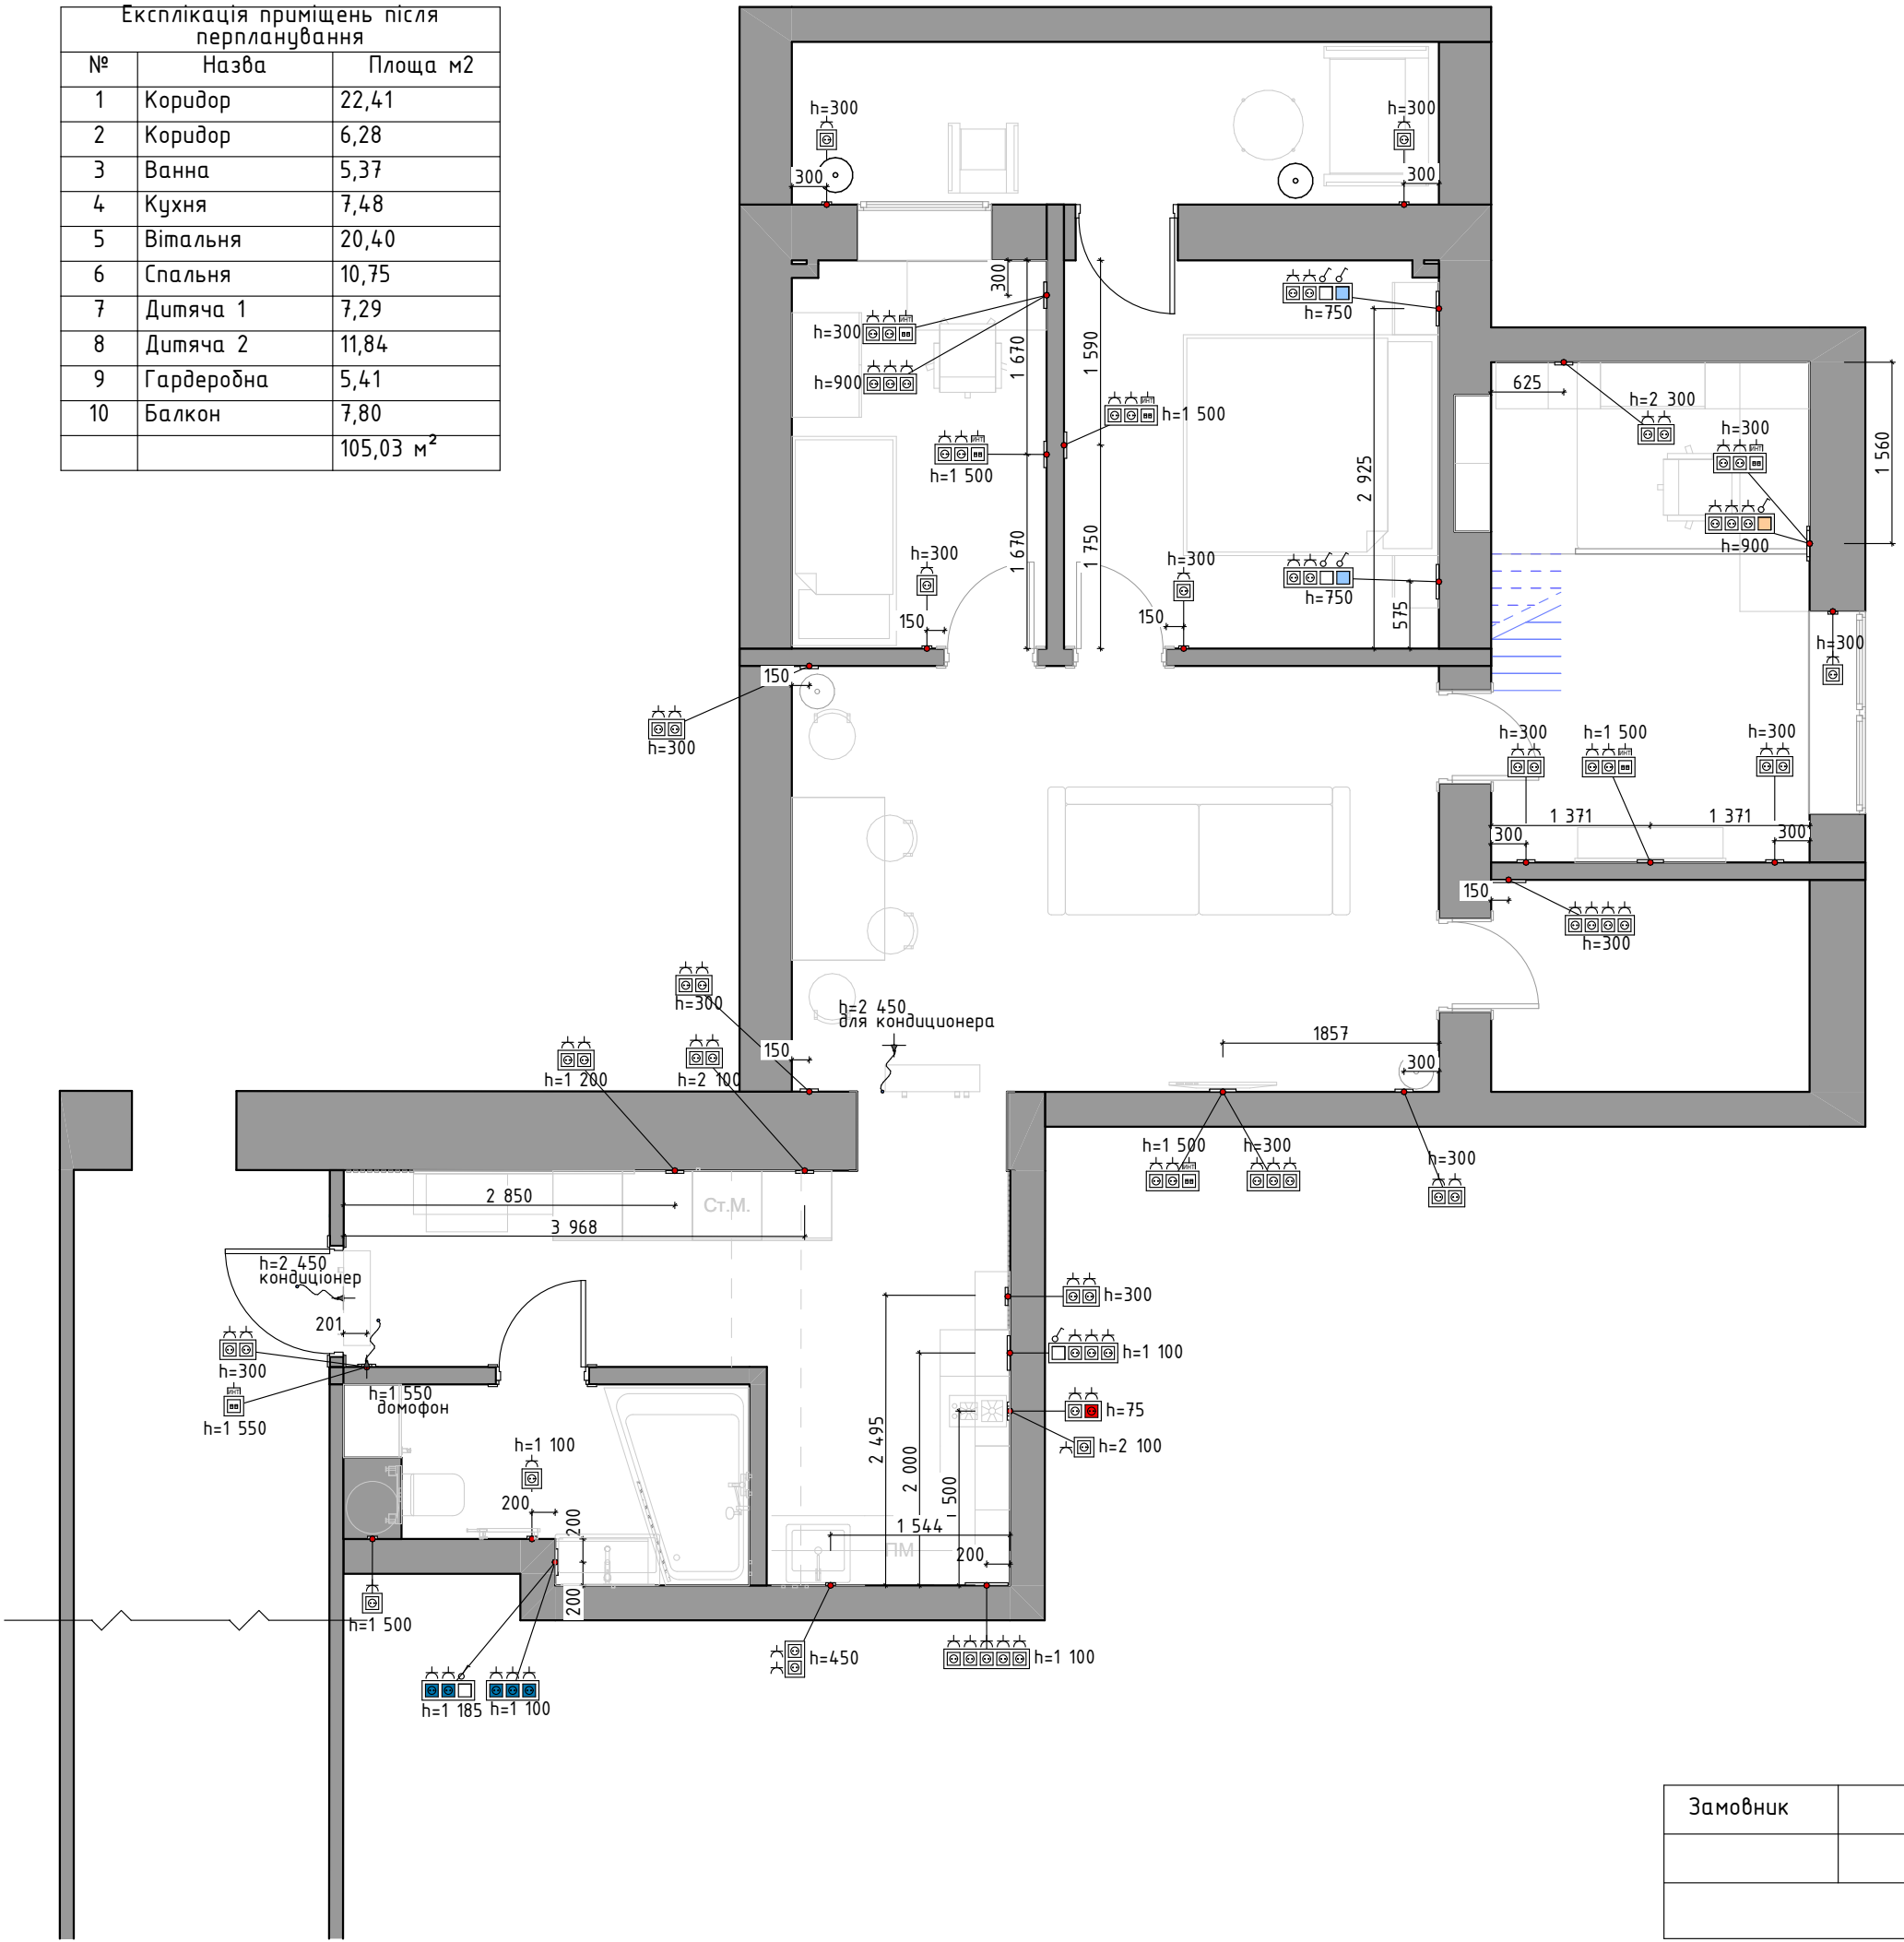


Умовні позначення розетки	
Умовні позначення	Найменування
	Вивід інтернет
	Вологостійка розетка
	Електровивод
	Розетка 220
	Розетка духово шафа

ПРИМІТКИ

- Всі розміри уточнити по місту.
- Розміри указані по чорновим замірам без урахування штукатурки та рівняння стін.
- Передбачити закладні для монтажу меблів в дитячій кімнаті 2.

Замовник			ПЛАН РОЗЕТКИ		
			21.11.2024		12

Експлікація приміщень після перпланування		
№	Назва	Площа м2
1	Коридор	22,41
2	Коридор	6,28
3	Ванна	5,37
4	Кухня	7,48
5	Вітальня	20,40
6	Спальня	10,75
7	Дитяча 1	7,29
8	Дитяча 2	11,84
9	Гардеробна	5,41
10	Балкон	7,80
		105,03 м ²

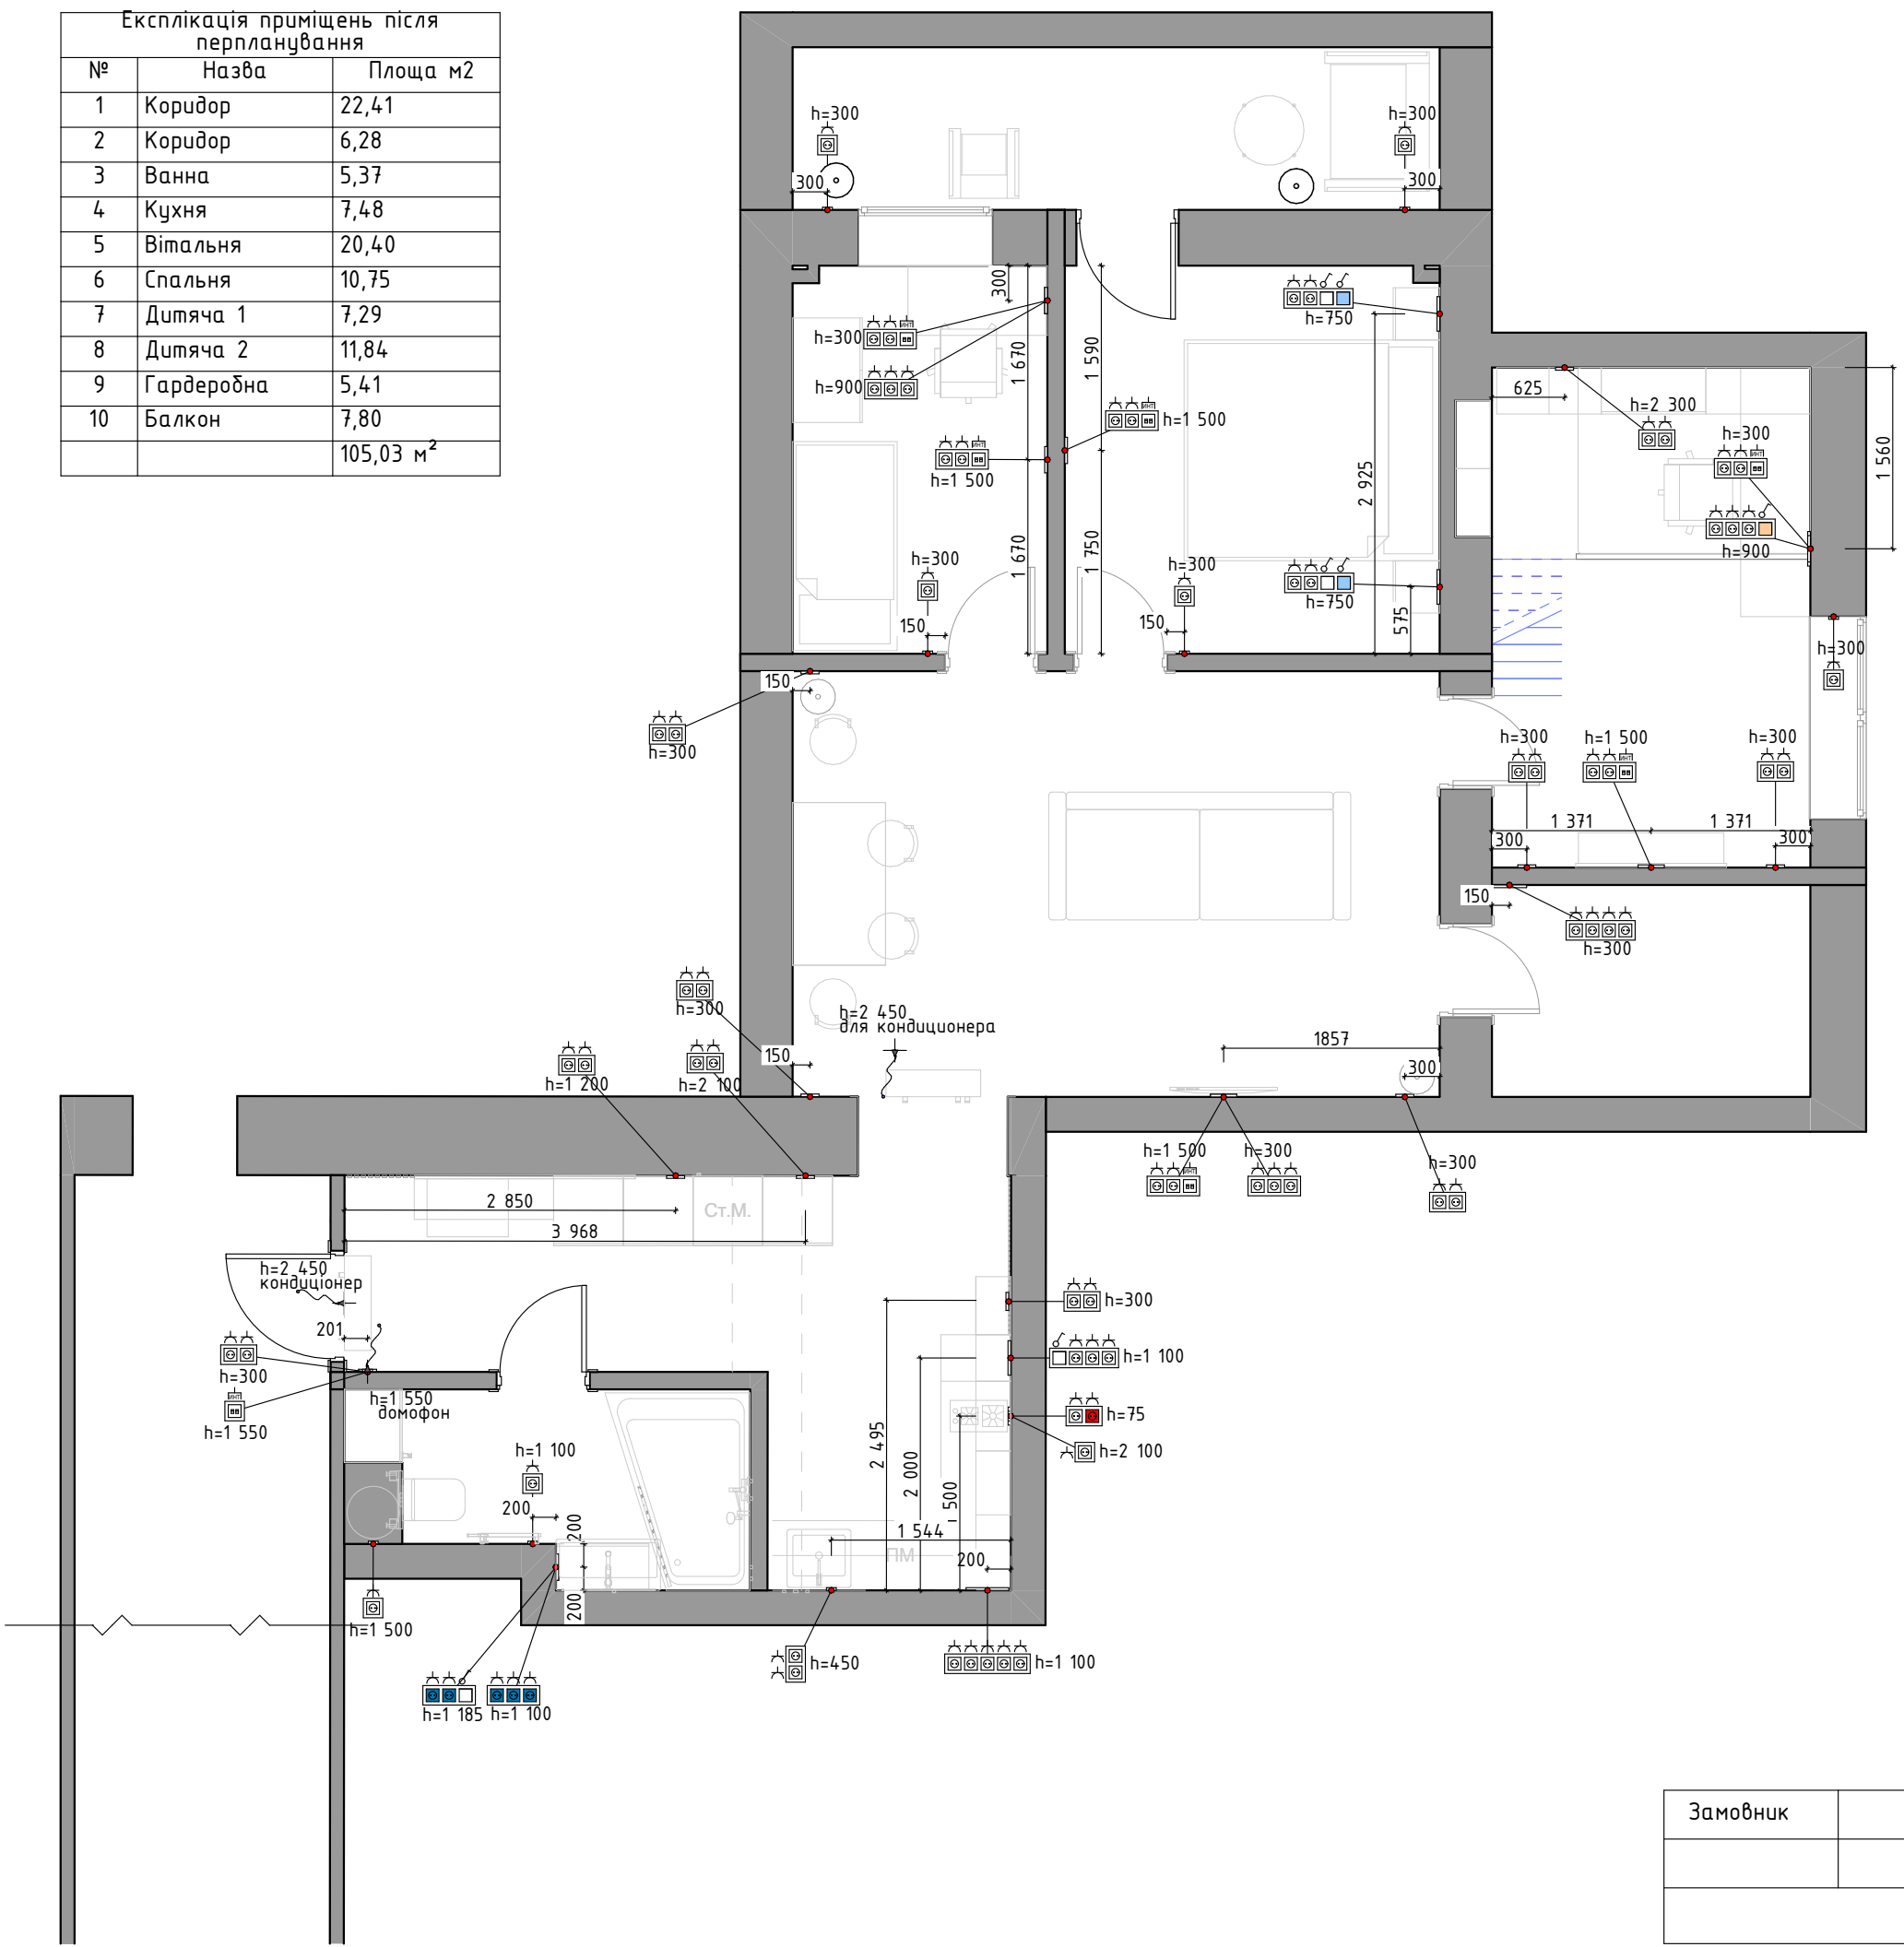


Умовні позначення розетки	
Умовні позначення	Найменування
	Вивід інтєрнет
	Вологостійка розетка
	Електровивод
	Розетка 220
	Розетка духово шафа

ПРИМІТКИ

- 1. Всі розміри уточнити по місту.
- 2. Розміри указані по чорновим замірам без урахування штукатурки та рівняння стін.
- 3. Передбачити закладні для понтажу меблів в дитячий Кімнаті 2.

Замовник			ПЛАН ПРИВ'ЯЗКИ РОЗЕТКИ		
			21.11.2024		13

Експлікація приміщень після перпланування		
№	Назва	Площа м2
1	Коридор	22,41
2	Коридор	6,28
3	Ванна	5,37
4	Кухня	7,48
5	Вітальня	20,40
6	Спальня	10,75
7	Дитяча 1	7,29
8	Дитяча 2	11,84
9	Гардеробна	5,41
10	Балкон	7,80
		105,03 м²

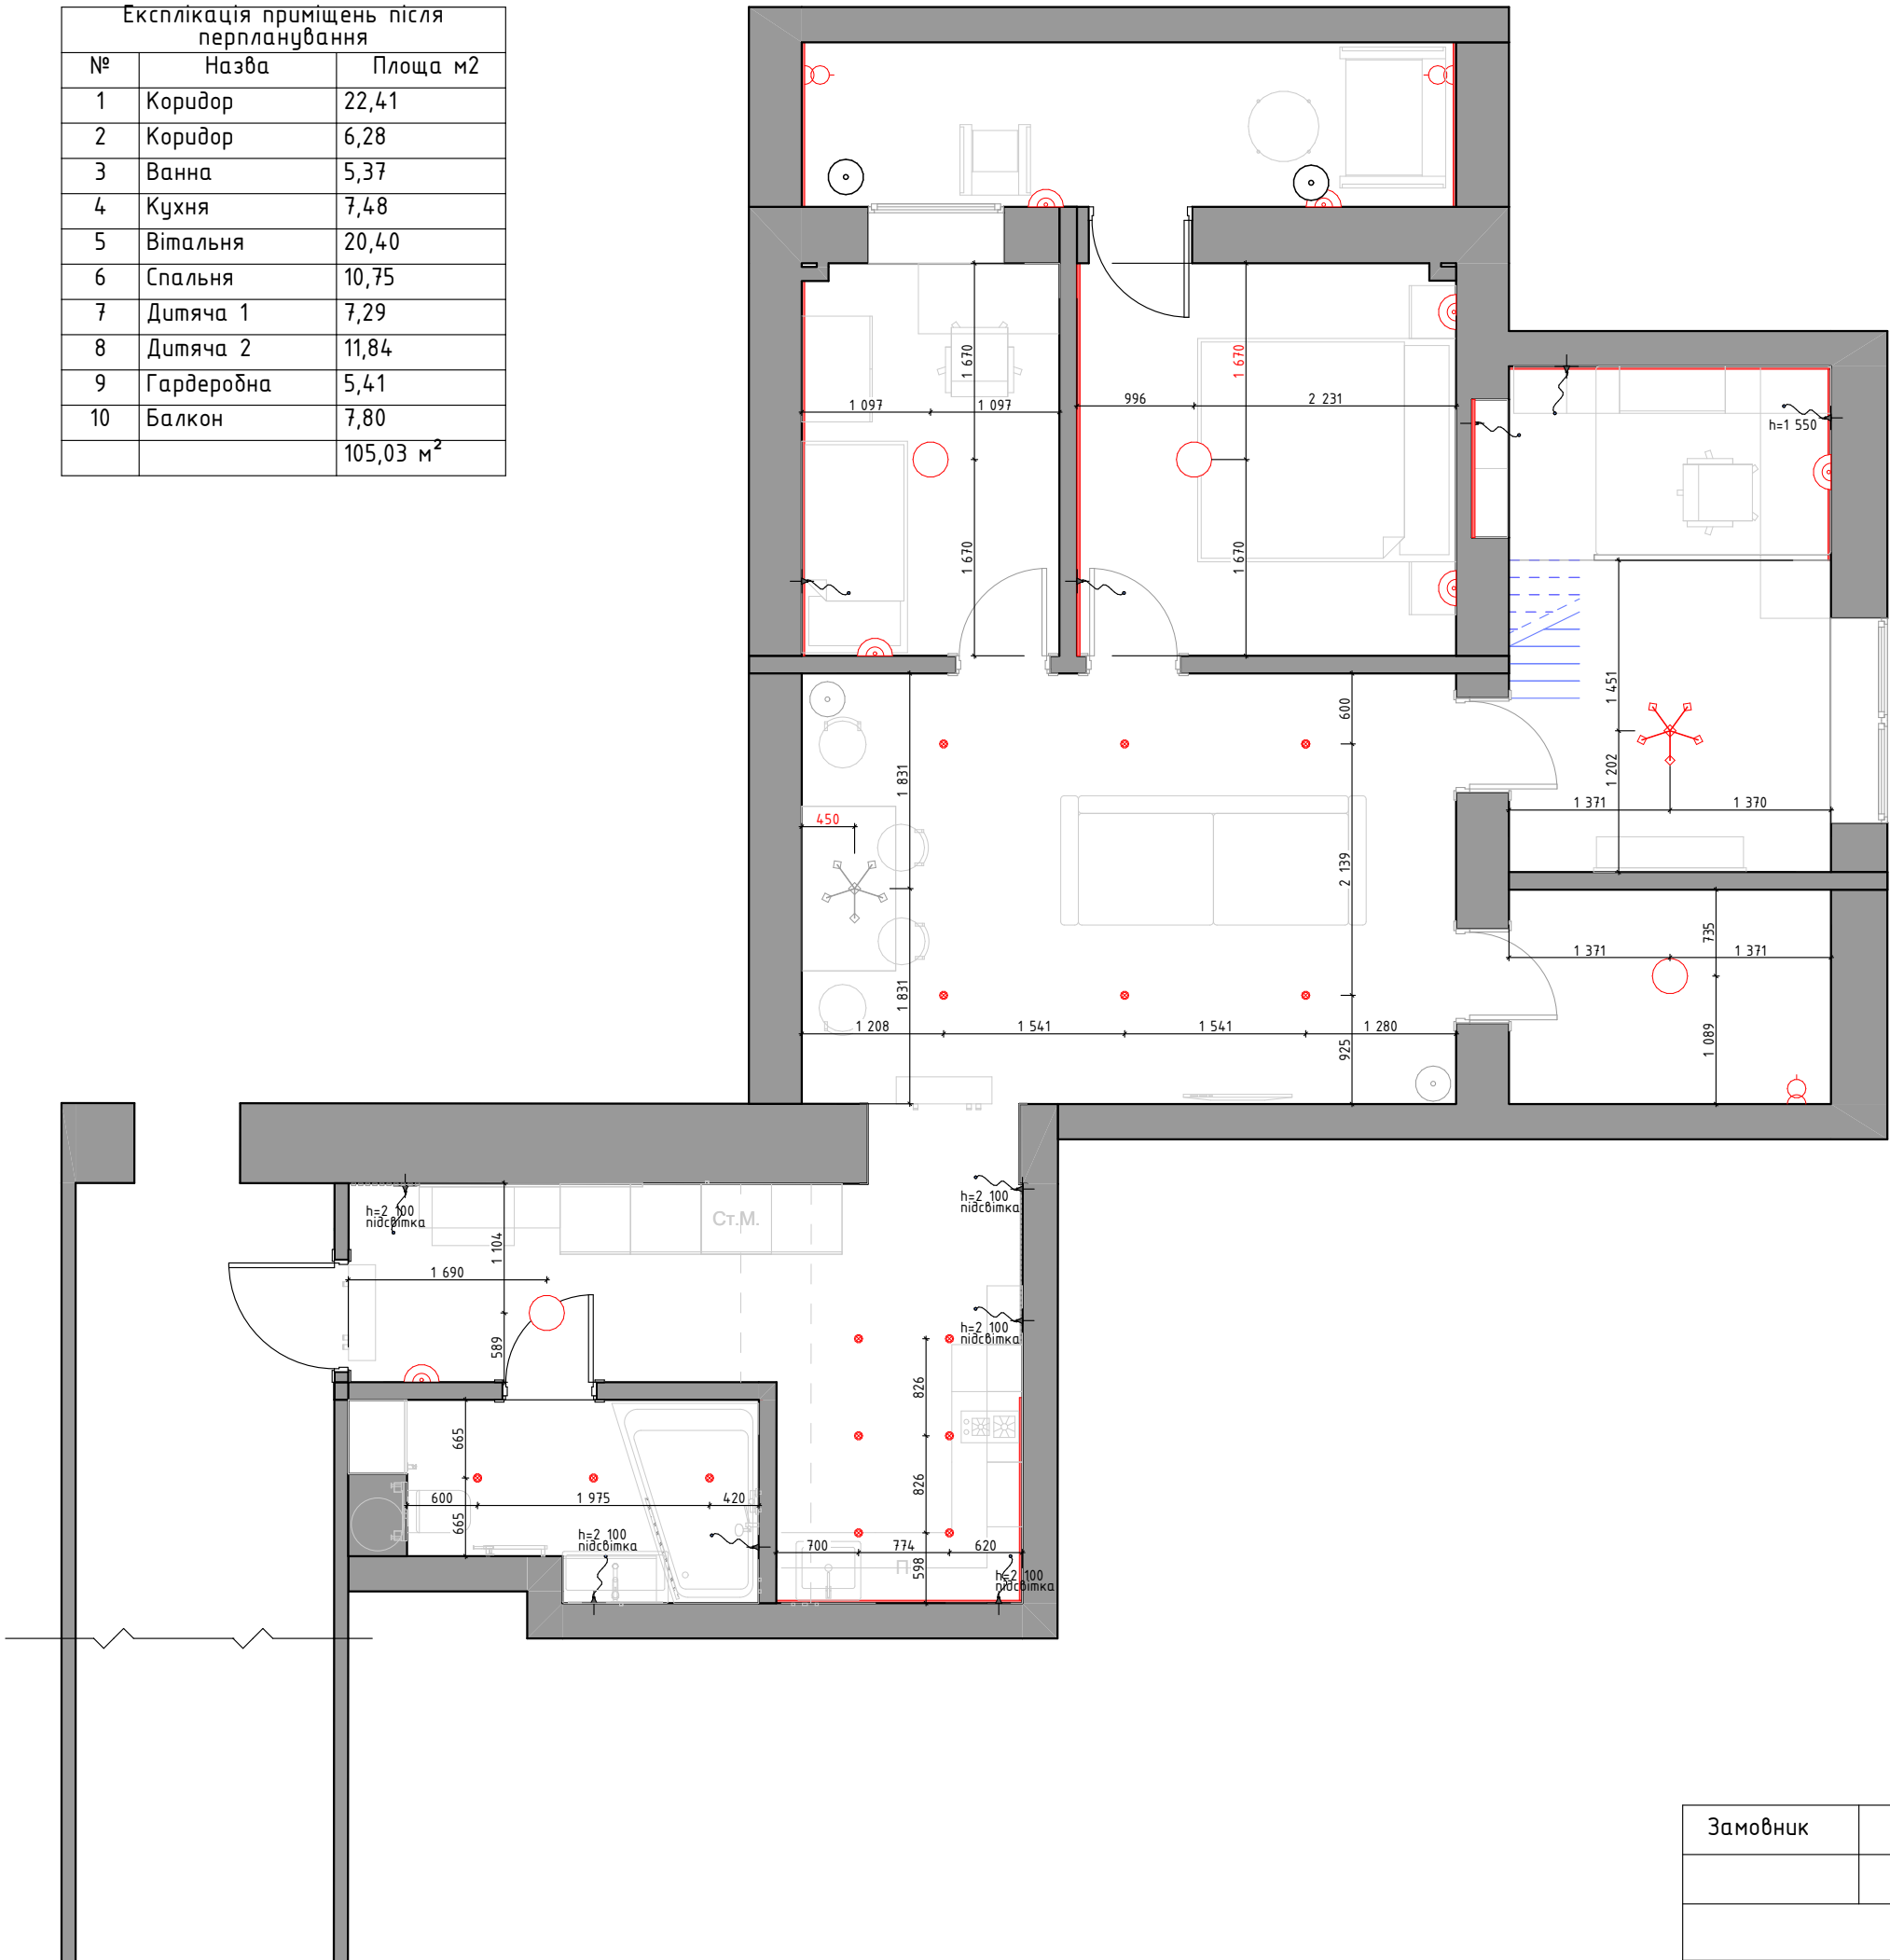

Умовні позначки освітлення	
Умовні позначення	Найменування
	Бра
	Люстра
	Світильник LED
	Світильник врізний

Умовні позначки	
Умовні позначення	Найменування
	Вивід вбудованої підсвітки
	Вимикач одноклавішний
	Перехідний вимикач


ПРИМІТКИ

- 1. Всі розміри уточнити по місту.
- 2. Розміри указані по чорновим замірам без урахування штукатурки та рівняння стін.
- 3. Передбачити закладні для монтажу меблів в дитячій кімнаті 2.


Замовник			ПЛАН РОЗМІЩЕННЯ ОСВІТЛЕННЯ		
			21.11.2024		15

Дзеркало з LED підсвіткою.
Форму дзеркала погодити.


Вид 01

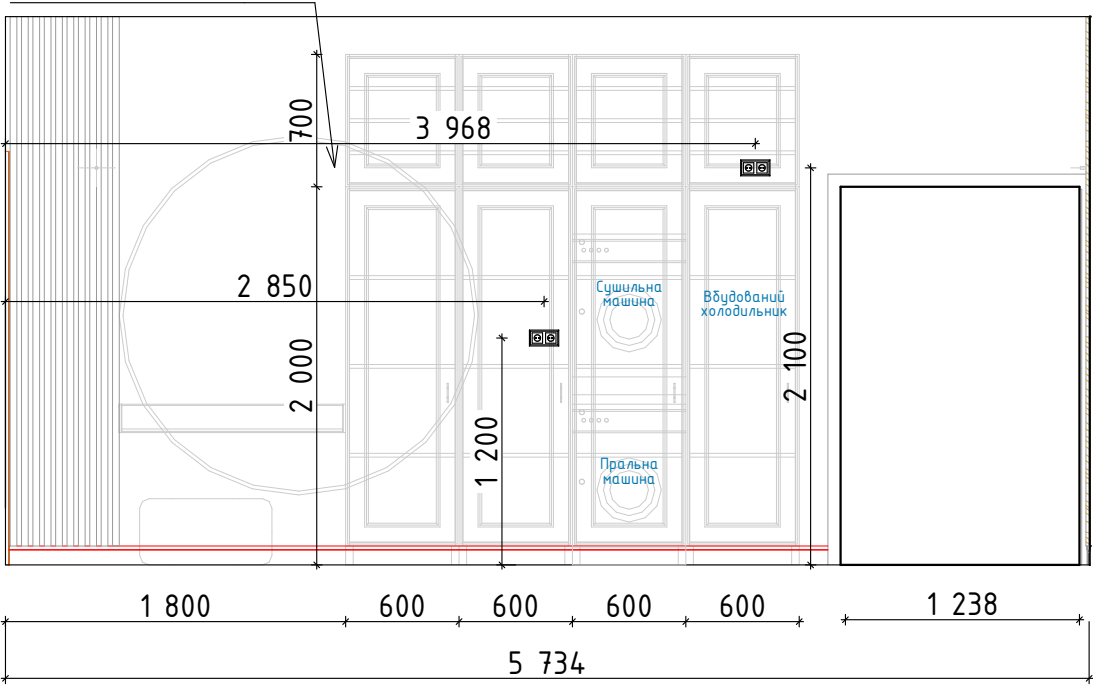


Вид 2

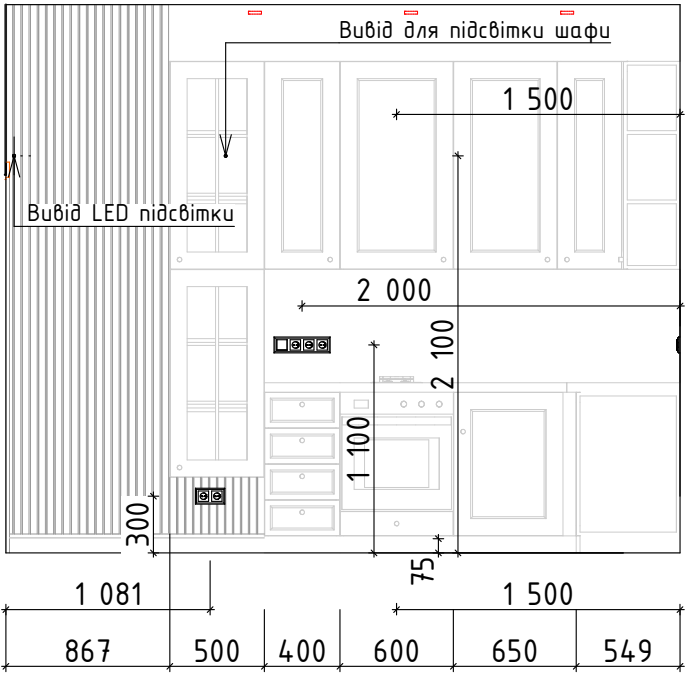


Вид 3

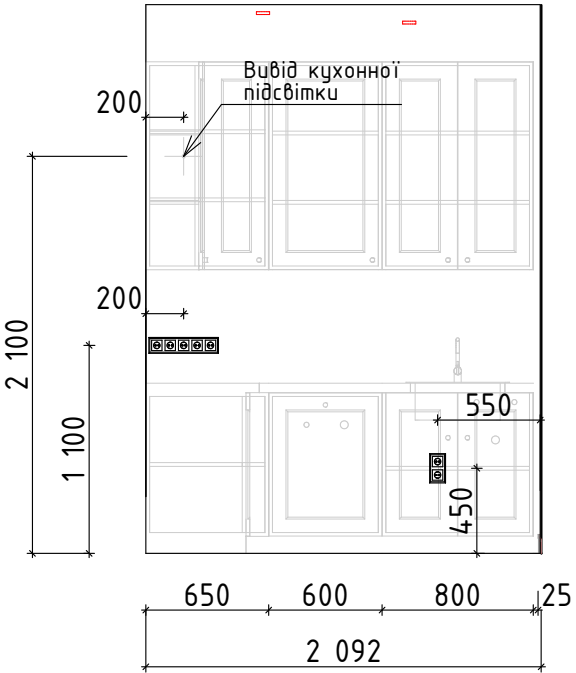



Вид 04

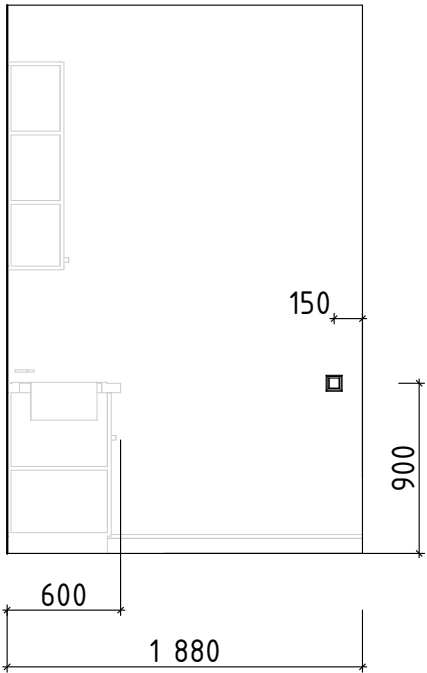

Вид 05

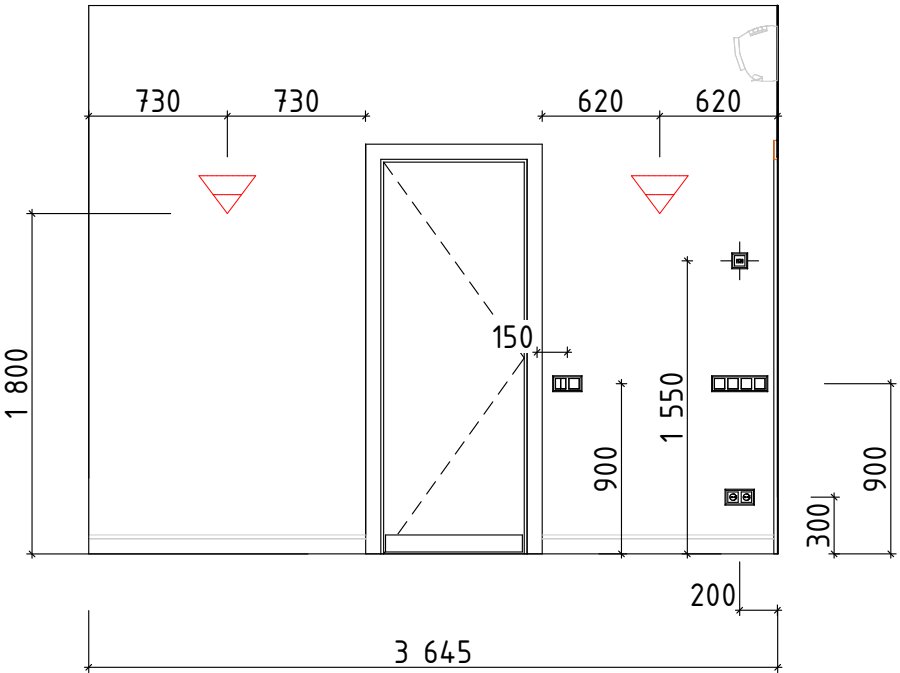

Вид 06

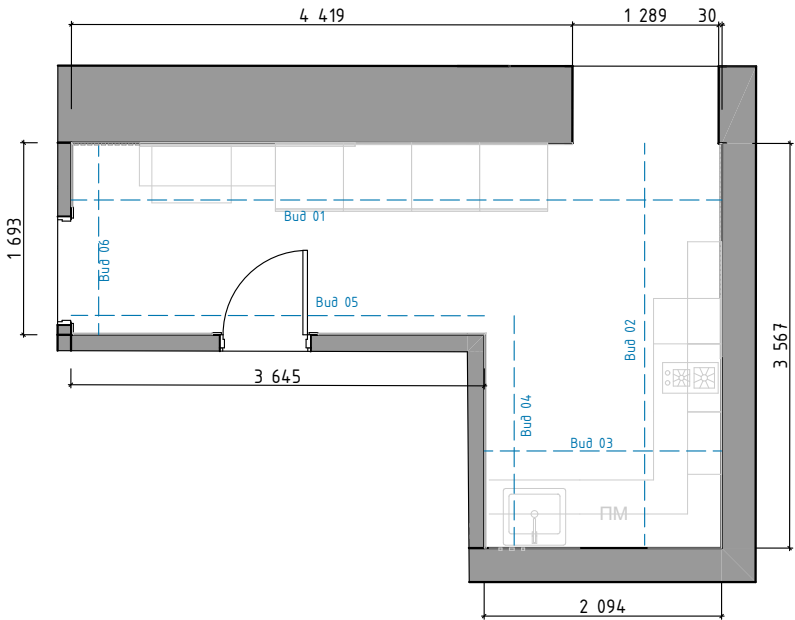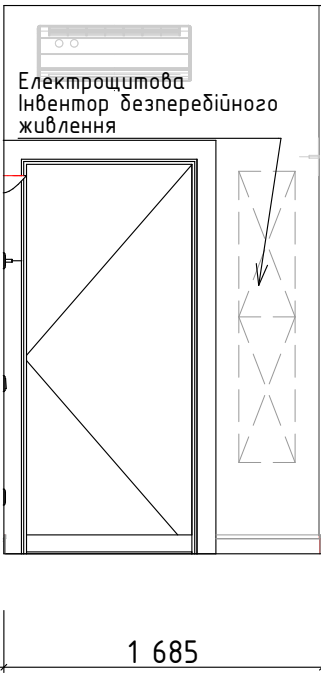


ПРИМІТКИ


1. Всі розміри уточнити по місту.
2. Розміри указані по чорновим замірам без урахування штукатурки та рівняння стін.
3. Передбачити закладні для монтажу меблів в дитячій кімнаті 2.

Замовник			РОЗГОРТКА СТІН КОРИДОР-КУХНЯ		
			21.11.2024		16


Вид 01

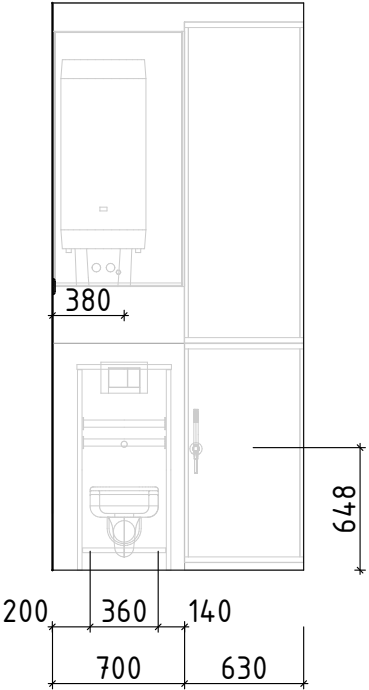


Вид 02

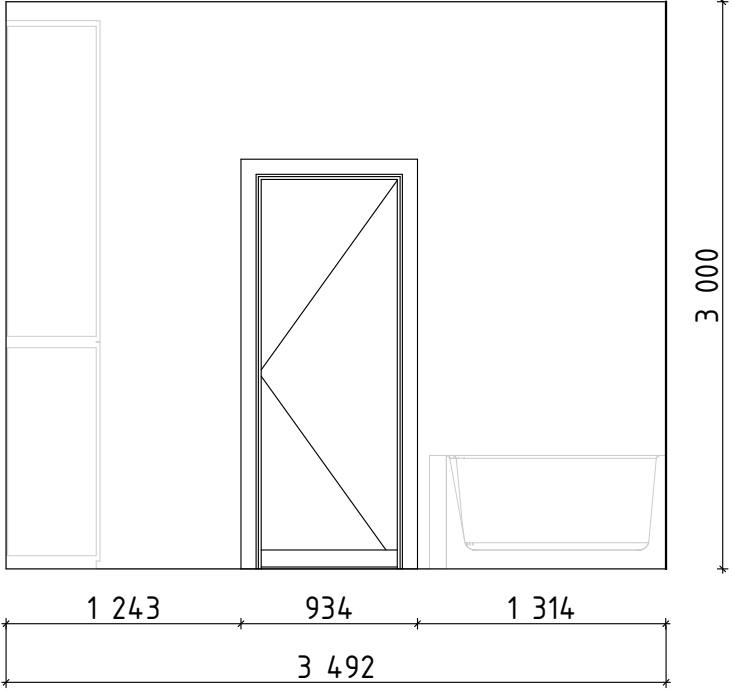


Вид 03

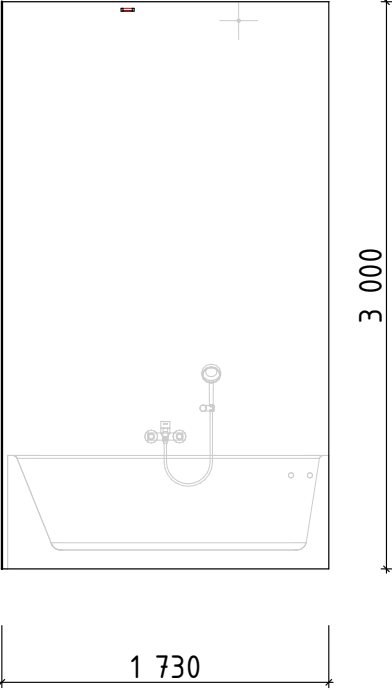



Вид 04

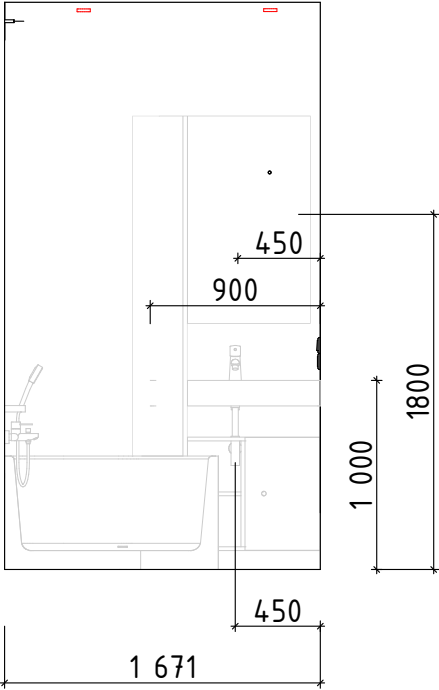

Вид 05

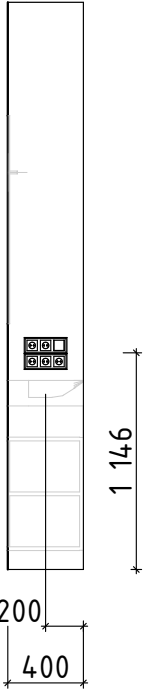


Вид 06

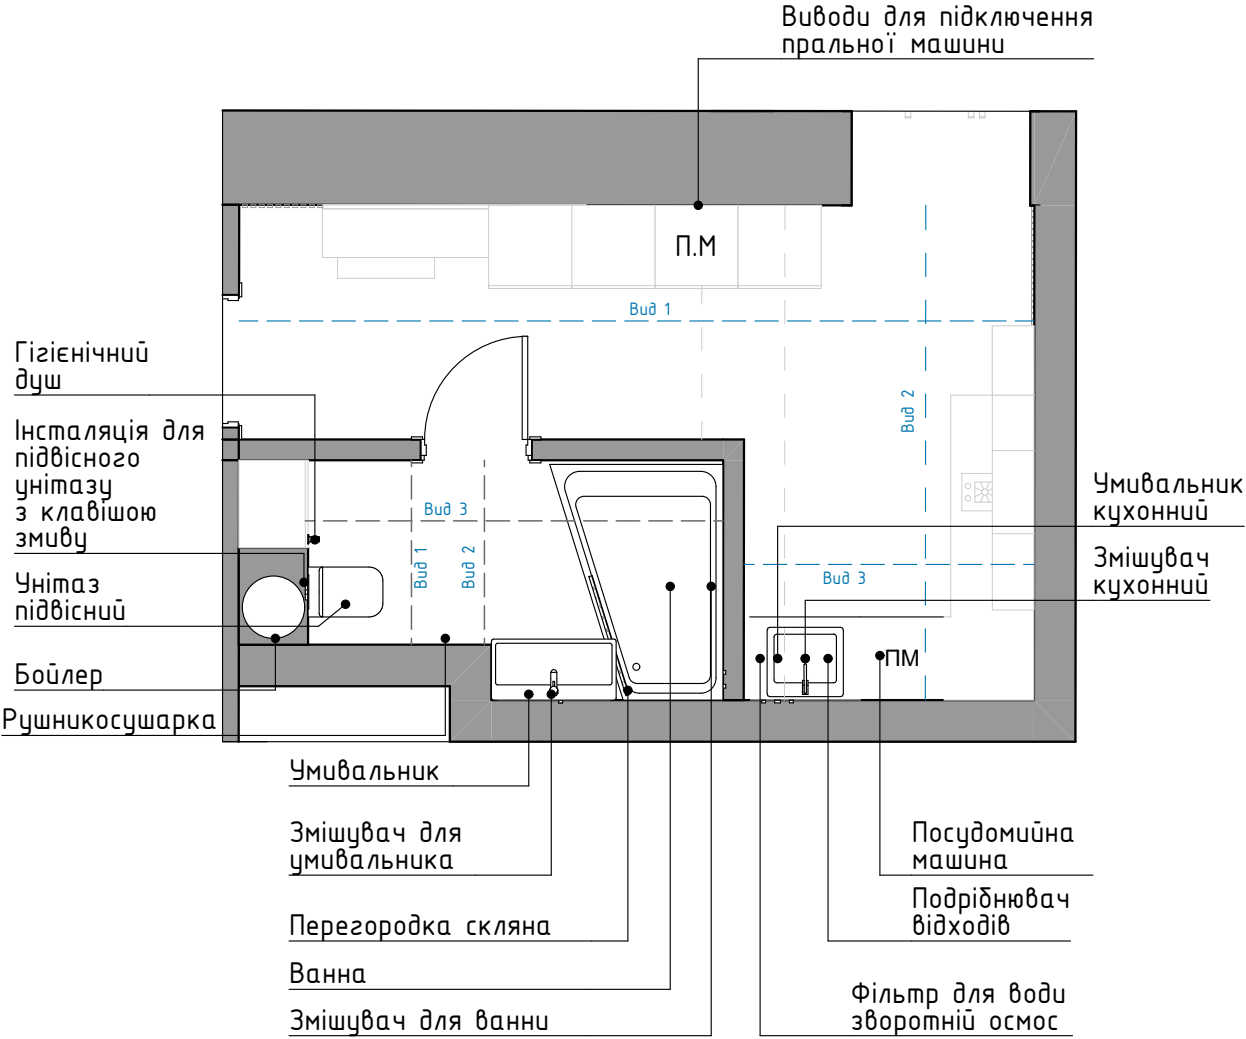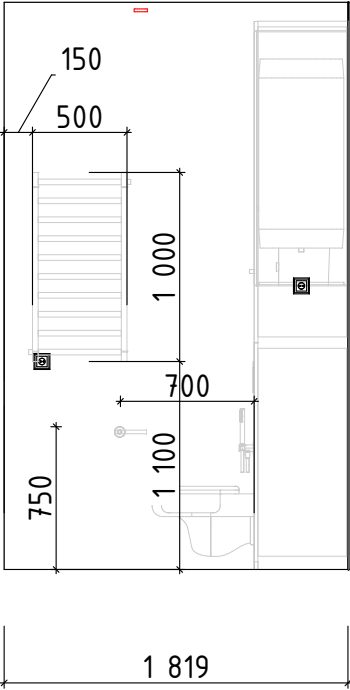


Замовник			РОЗГОРТКА СТІН ВАННА		
			21.11.2024		17


Вид 01

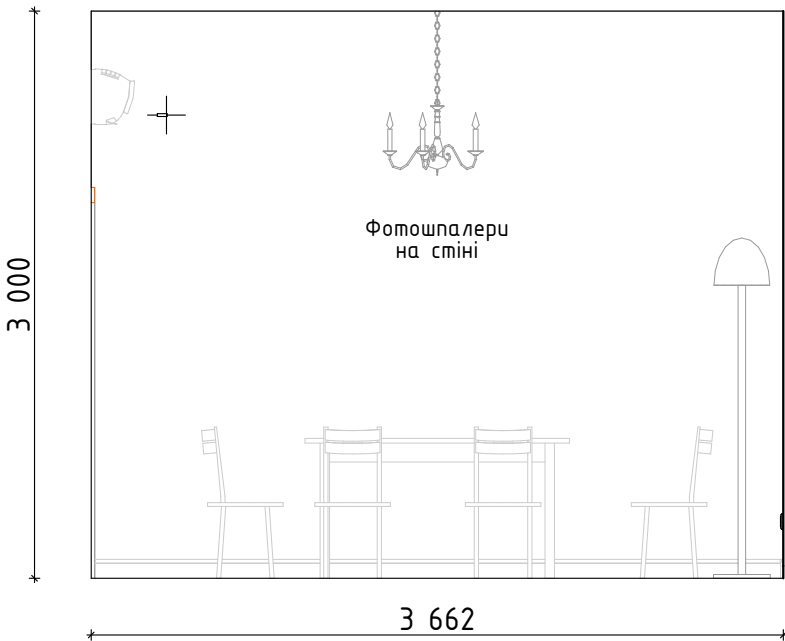



Вид 02

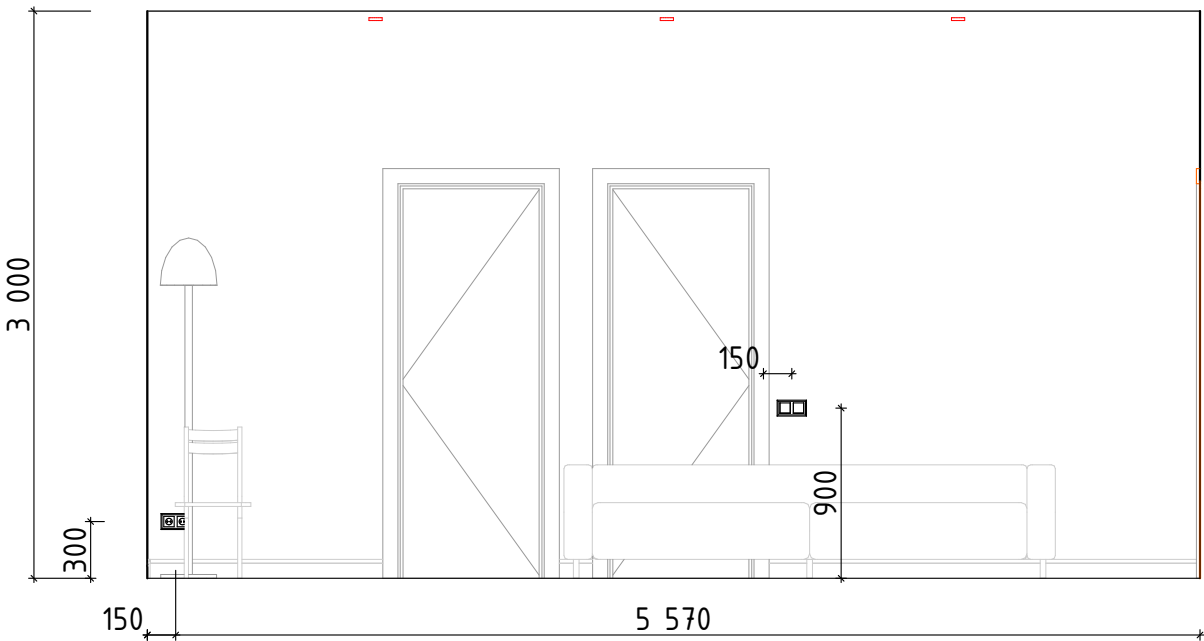

Вид 03

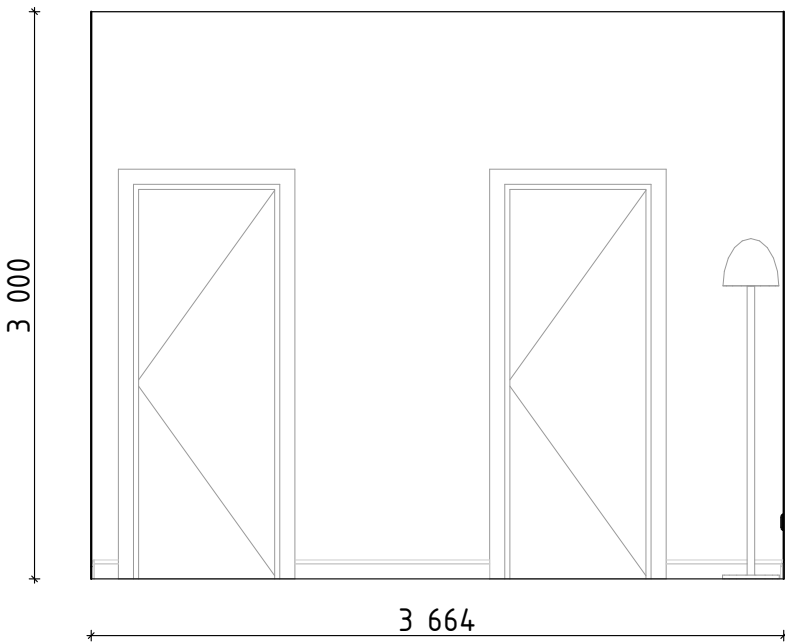

Вид 04

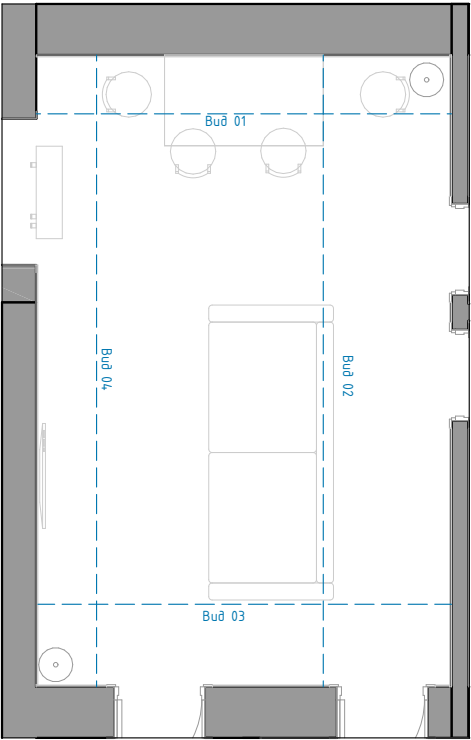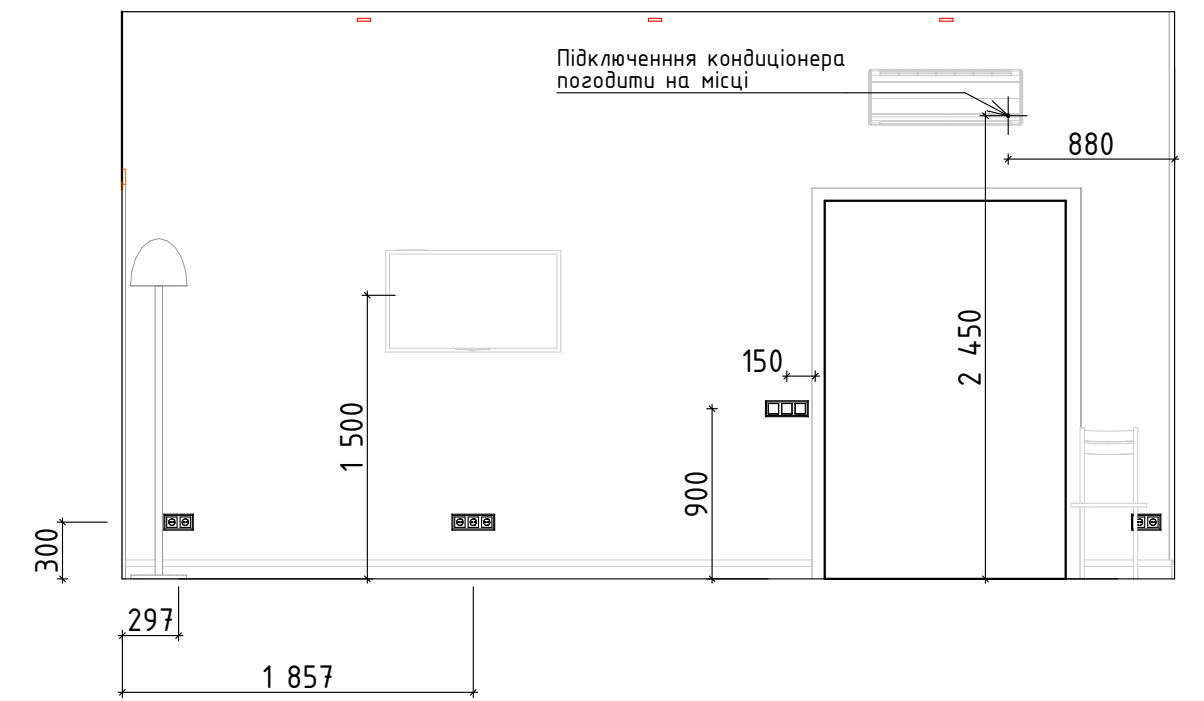


ПРИМІТКИ


- 1. Всі розміри уточнити по місцу.
- 2. Розміри указані по чорновим замірам без урахування штукатурки та рівняння стін.
- 3. Передбачити закладні для монтажу меблів в дитячій кімнаті 2.

Замовник			РОЗГОРТКА СТІН ВІТАЛЬНЯ		
			21.11.2024		18


Вид 01

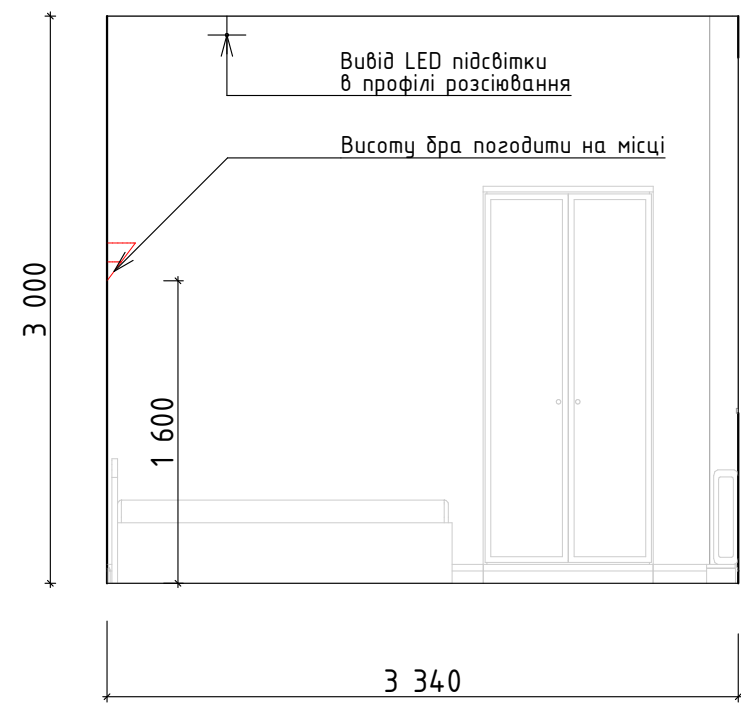



Вид 02

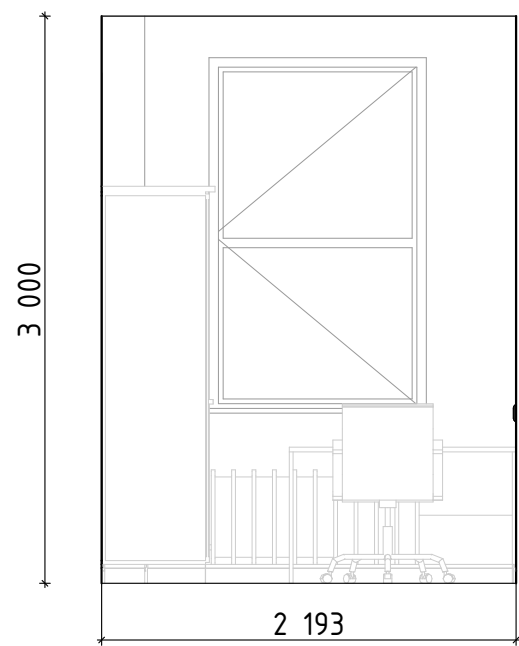

Вид 03

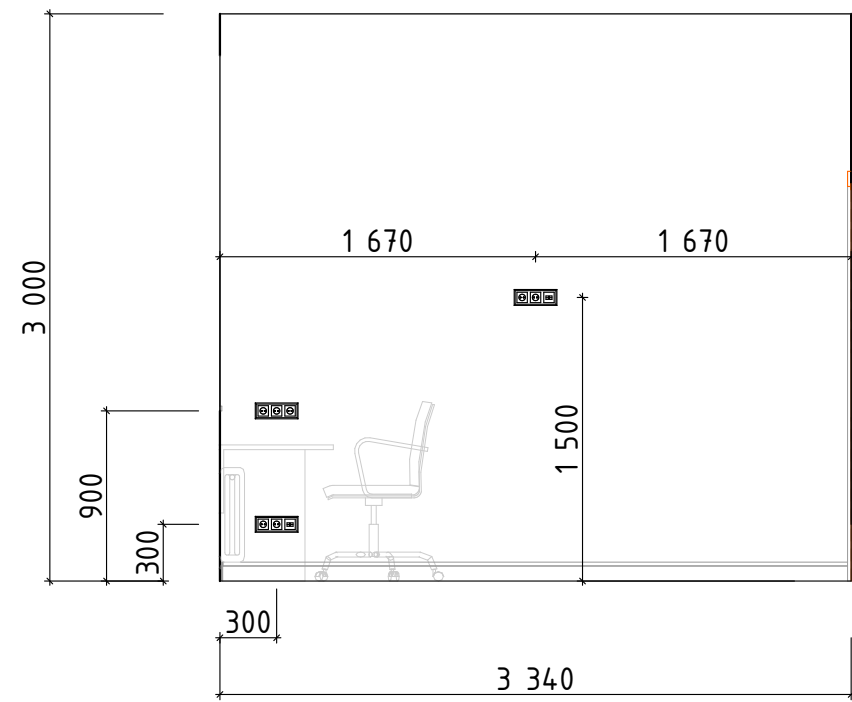






Вид 04

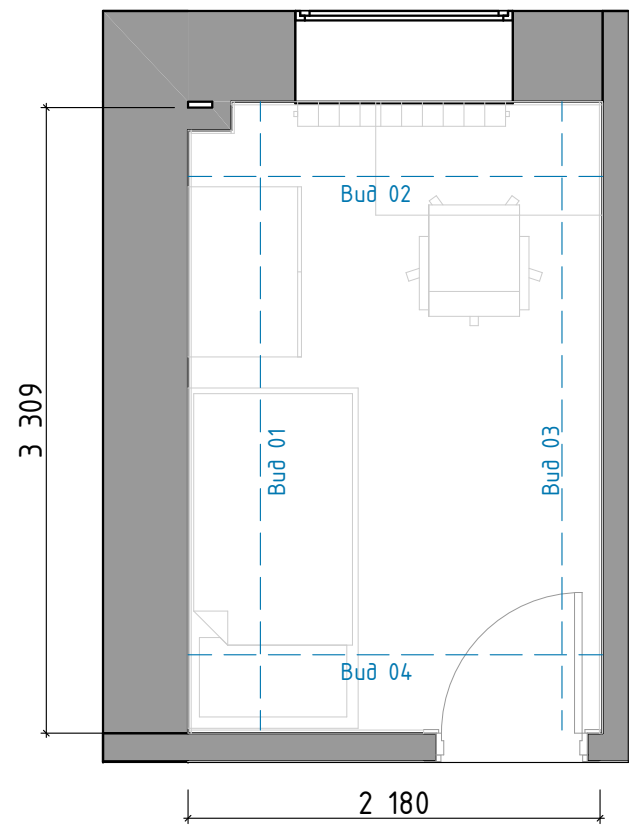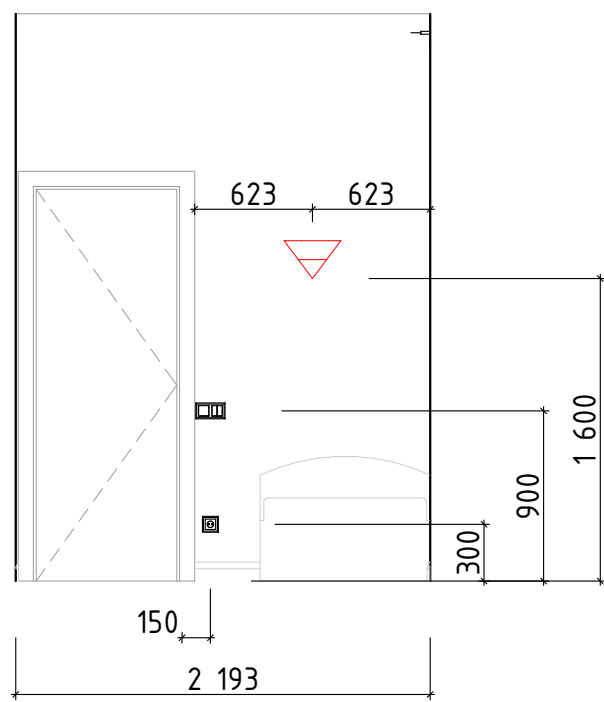

ПРИМІТКИ

- 1. Всі розміри уточнити по місцу.
- 2. Розміри указані по чорновим замірам без урахування штукатурки та рівняння стін.
- 3. Передбачити закладні для монтажу меблів в дитячій кімнаті 2.

Замовник			РОЗГОРТКА СТІН ДИТЯЧА 1		
			21.11.2024		19

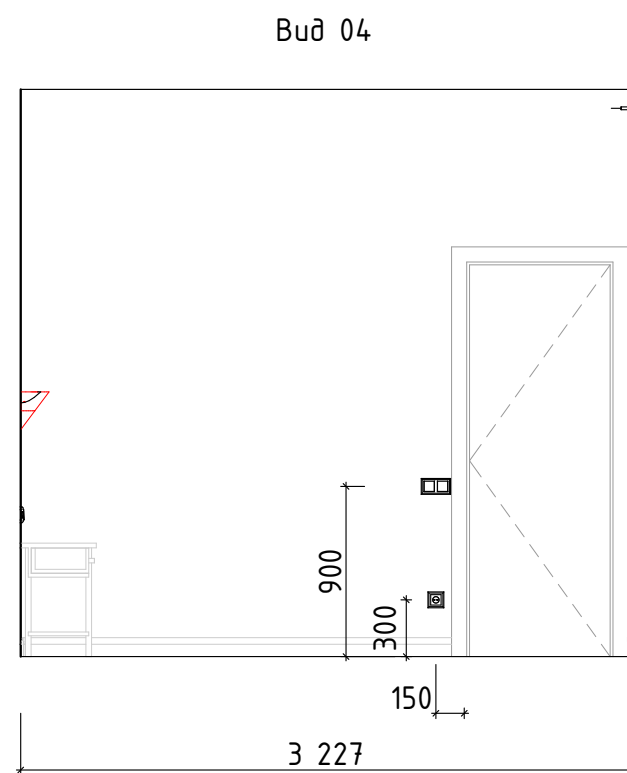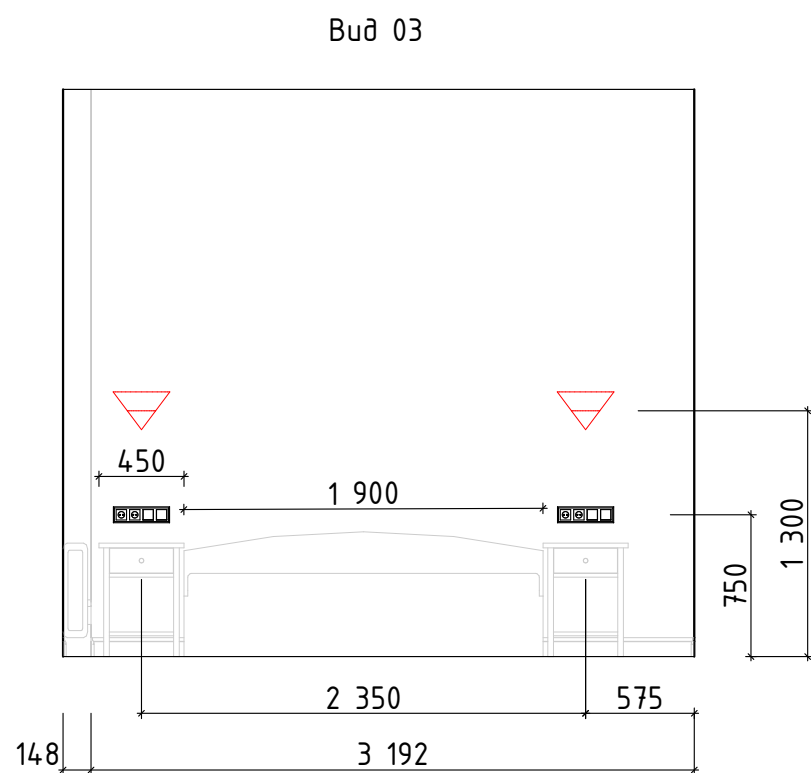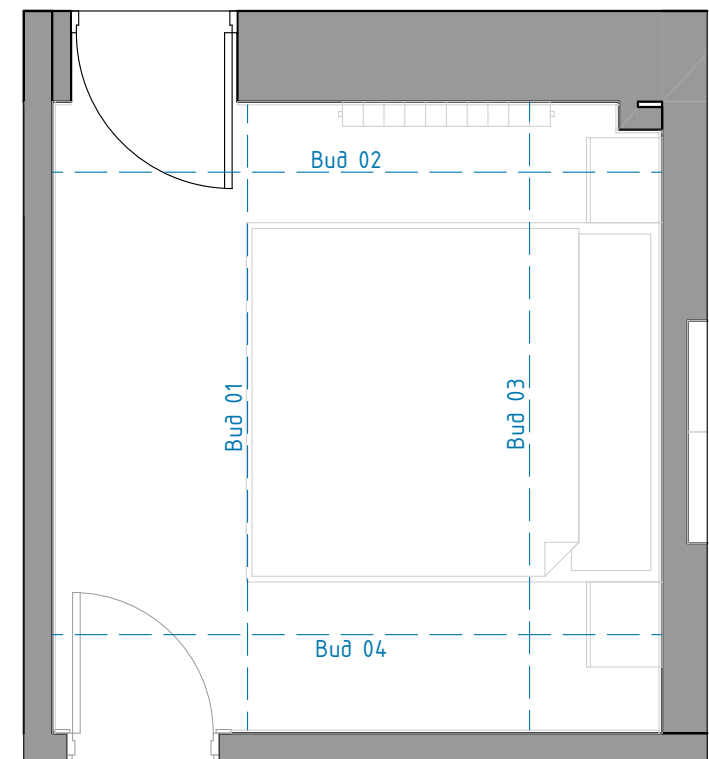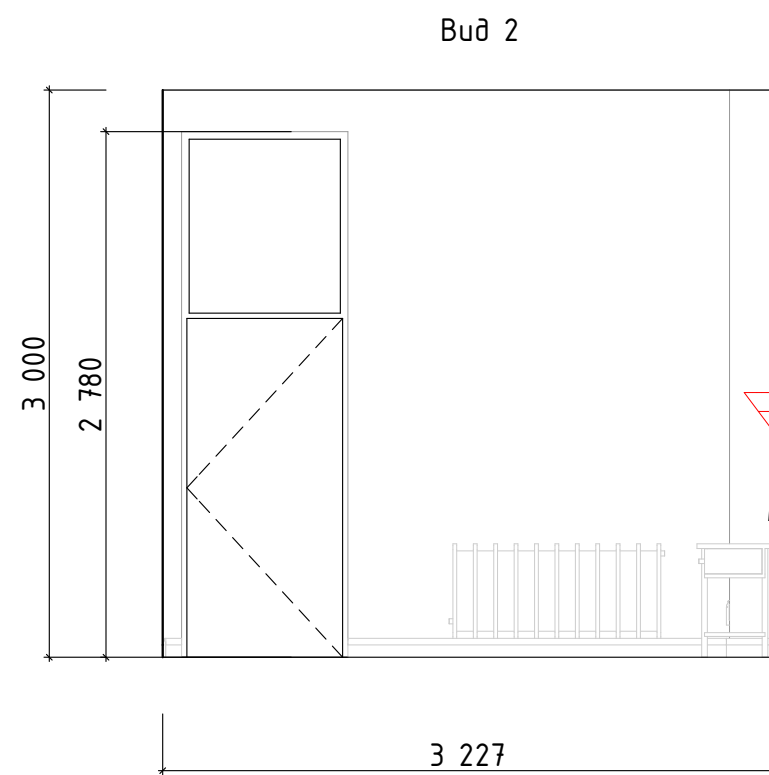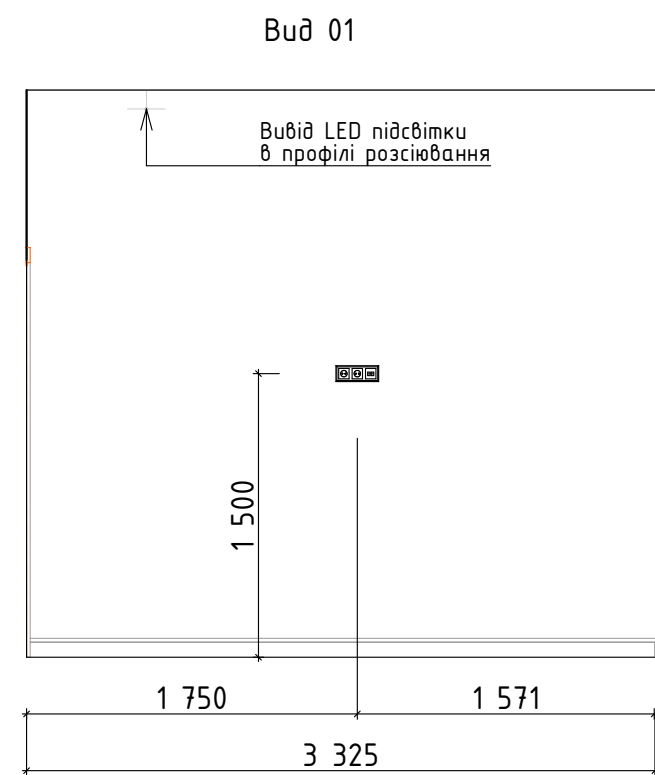


ПРИМІТКИ


1. Всі розміри уточнити по місту.
2. Розміри указані по чорновим замірам без урахування штукатурки та рівняння стін.
3. Передбачити закладні для монтажу меблів в дитячій кімнаті 2.

Замовник			РОЗГОРТКА СТІН СПАЛЬНЯ		
			21.11.2024		20


Вид 01

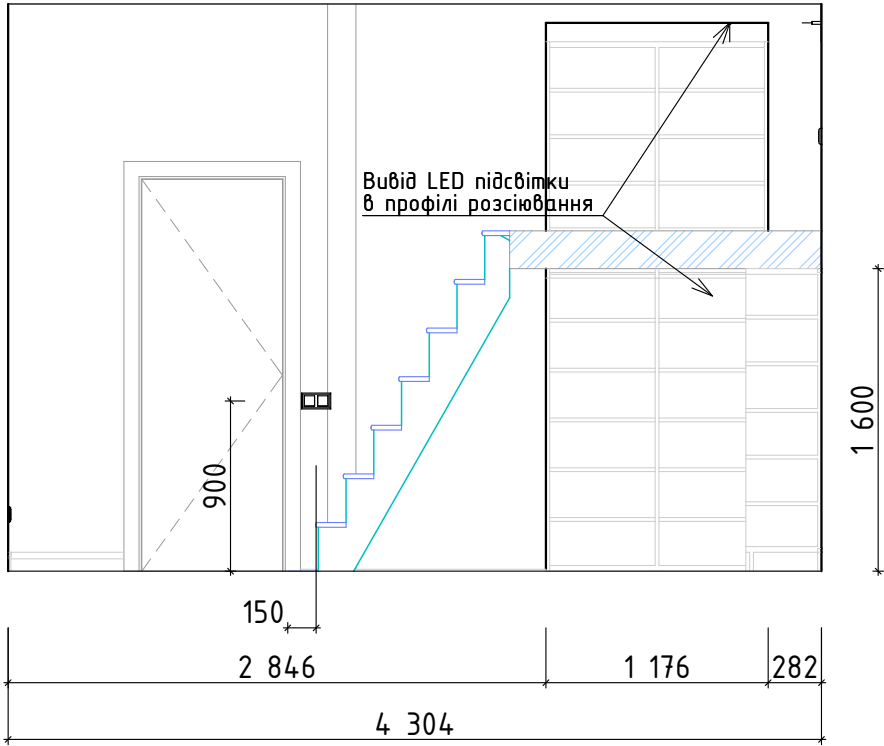



Вид 02

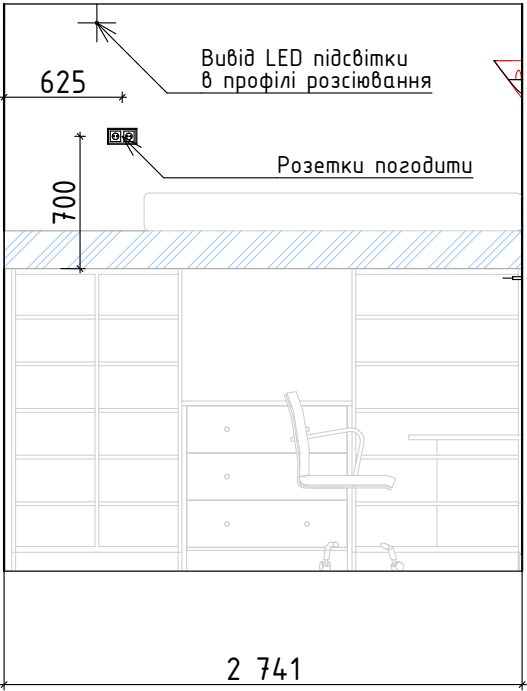

Вид 03

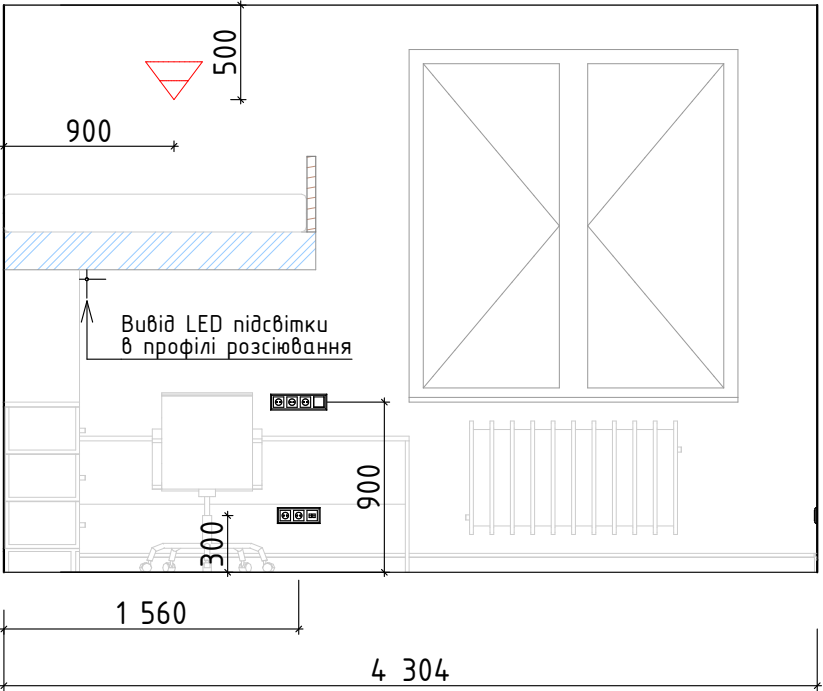

Вид 04

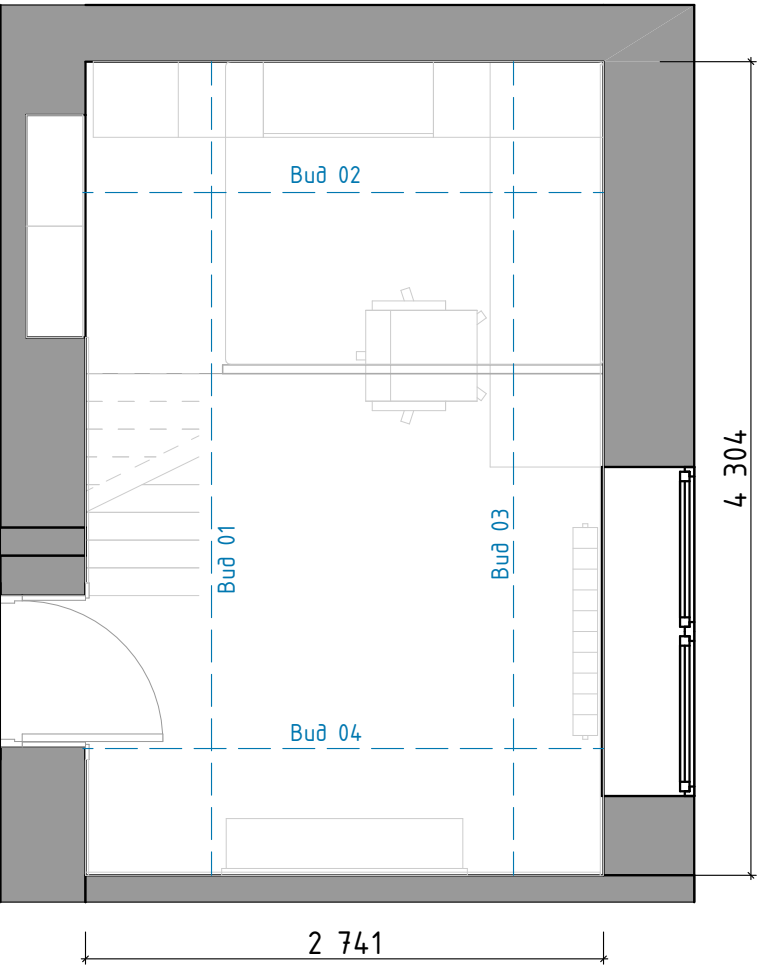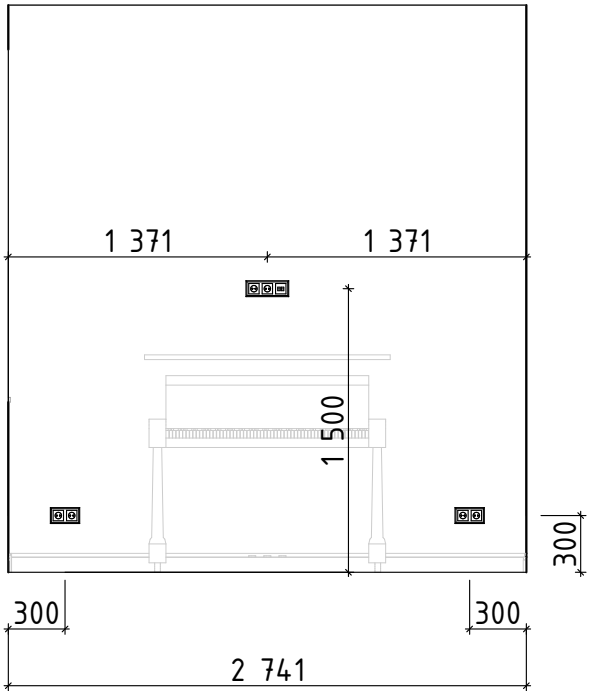

ПРИМІТКИ

- 1. Всі розміри уточнити по місту.
- 2. Розміри указані по чорновим замірам без урахування штукатурки та рівняння стін.
- 3. Передбачити закладні для монтажу меблів в дитячій кімнаті 2.

Замовник			РОЗГОРТКА СТІН ДИТЯЧА 2		
			21.11.2024		21