

ФО-П Паламар Я. М.

*ДИЗАЙН-ПРОЄКТ ОБЛАШТУВАННЯ ПРИМІЩЕННЯ
ДЛЯ МАГАЗИНУ МЕРЕЖІ "БЛИЗЕНЬКО"
НА ВУЛ.ГОДИНКИ, 12 У М.УЖГОРОДІ*

*З-2025
Комплект креслень марки ЕТР*

ЛЬВІВ-2025

Загальні дані

Відомість робочих креслень основного комплексу марки "ЕТР"

Аркуш	Найменування	Примітки
1	Загальні дані	
2	Умовні графічні позначення	
3	Однолінійна розрахункова схема щита гарантованого електропостачання ЩГЕП	
4	Однолінійна розрахункова схема розподільчого щита РЩ	3 аркуші
5	Мережі робочого освітлення. План на відм. 0.000. М 1:100	
6	Силові електричні мережі. План на відм. 0.000. М 1:100	
7	Слабострумні мережі. План на відм. 0.000. М 1:100	
8	Витрата мережевого кабеля	

Документи, які додаються

З-2025	Специфікація обладнання, виробів та матеріалів	4 аркуші
--------	--	----------

						3-2025	Арк.
						ДИЗАЙН-ПРОЄКТ ОБЛАШТУВАННЯ ПРИМІЩЕННЯ ДЛЯ МАГАЗИНУ	1
Зм.	Кільк.	Арк.	№ док.	Підпис	Дата	МЕРЕЖІ "БЛИЗЕНЬКО" НА ВУЛ.ГОДИНКИ, 12 У М.УЖГОРОДІ	

Формат А4

Інв.Нориг.	Підп. і дата	Зам.Інв.Н

Позначення на кресленні	Опис елемента
	Електричні мережі, прокладені у гнучкій ПВХ трубі, по стінах та стелі
	Електричні мережі, прокладені у гнучкій ПВХ трубі, у підлозі
	Слабострумні мережі, прокладені у гнучкій ПВХ трубі, по стінах та стелі
	Слабострумні мережі, прокладені у гнучкій ПВХ трубі, у підлозі
	Вивід кабеля для підключення електрообладнання
	Розподільчий щит
	Розетка накладна, 2р+РЕ 250В, 16А, IP44
	Розетка вбудована, 2р+РЕ 250В, 16А, IP20
	Силовий роз'єм РШ/ВШ-40 (220В) 40А, 3 полюси
	Давач руху
	Вимикач одноклавішний накладний 220В, 10А, IP44
	Вимикач двоклавішний накладний 220В, 10А, IP44
	Розетка RJ-45 вбудована, подвійна
	Розетка RJ-45 накладна, подвійна
	Дзвінок електричний накладний, 220 В, IP20
	Кнопка накладна без фіксації для дзвінка електричного 220 В, 10 А, IP44

Світильники


Позн.	Найменування	Позначення на кресленні
Св-1.1	Світильник підвісний світлодіодний потужністю 18 Вт, марки LINEA-600-S-18W-4000K, IP65	
Св-1.2	Світильник підвісний світлодіодний потужністю 31 Вт, марки LINEA-1000-S-31W-4000K, IP65	
Св-1.3	Світильник підвісний світлодіодний потужністю 38 Вт, марки LINEA-1200-S-38W-4000K, IP65	
Св-1.3а	Світильник аварійний підвісний світлодіодний потужністю 38 Вт, марки LINEA-1200-S-38W-4000K-OP, IP65	
Св-2.1	Світильник трековий світлодіодний потужністю 13 Вт, марки TRACK-A-90-S-13W-1700lm-4000K, IP20	
Св-2.2	Світильник трековий світлодіодний потужністю 13 Вт, марки TRACK-A-90-S-13W-1600lm-3000K, IP20	
Св-2.3	Світильник підвісний світлодіодний потужністю 13 Вт, марки CYLI-A 90-S-13W-1600lm-4000K, IP20	
Св-3.1	Світильник накладний світлодіодний потужністю 36 Вт, марки LEDVANCE-36W, 595x595, 4000K, IP20	
Св-3.1а	Світильник аварійний накладний світлодіодний потужністю 36 Вт, марки LEDVANCE-36W, 595x595, 4000K, IP20	
Св-4	Світильник накладний світлодіодний потужністю 30 Вт, 4000K, IP65, (верх-низ)	
Св-5	Світильник накладний світлодіодний потужністю 20 Вт, марки S-LINE-500-S-4000K-CRI80-N60-IP65	
Св-6	Прожектор накладний світлодіодний потужністю 30 Вт, 4000K, IP65 з вбудованим датчиком руху	

ф0-П Паламар Я. М.


Інв.Нориг.	Підп. і дата	Зам.Інв.Н					3-2025		Арк.
							ДИЗАЙН-ПРОЕКТ ОБЛАШТУВАННЯ ПРИМІЩЕННЯ ДЛЯ МАГАЗИНУ		2
			Зм.	Кільк.	Арк.	№ док.	Підпис	Дата	МЕРЕЖІ "БЛИЗЕНЬКО" НА ВУЛ.ГОДИНКИ, 12 У М.УЖГОРОДІ

Формат А4

Дані мережі живлення	
Розподільчий пункт	Тип, Ін, А
	Встановлена потужність, кВт Розрахункова потужність, кВт Розрахунковий струм, А
Лінійний апарат	Тип, Номінальний струм, А Іу, А
Марка і переріз провідника	
Позначення, чи довжина ділянки мережі	
Пусковий апарат	Тип Ін, А
	Тип теплового реле Уставка, А
Марка і переріз провідника	
Позначення, чи довжина ділянки мережі	
Електроприймач	Умовне позначення на плані
	Номер за планом
	Тип
	Рн, кВт
	Струм
	Ін, А
	Іп, А
Назва механізму по плану	

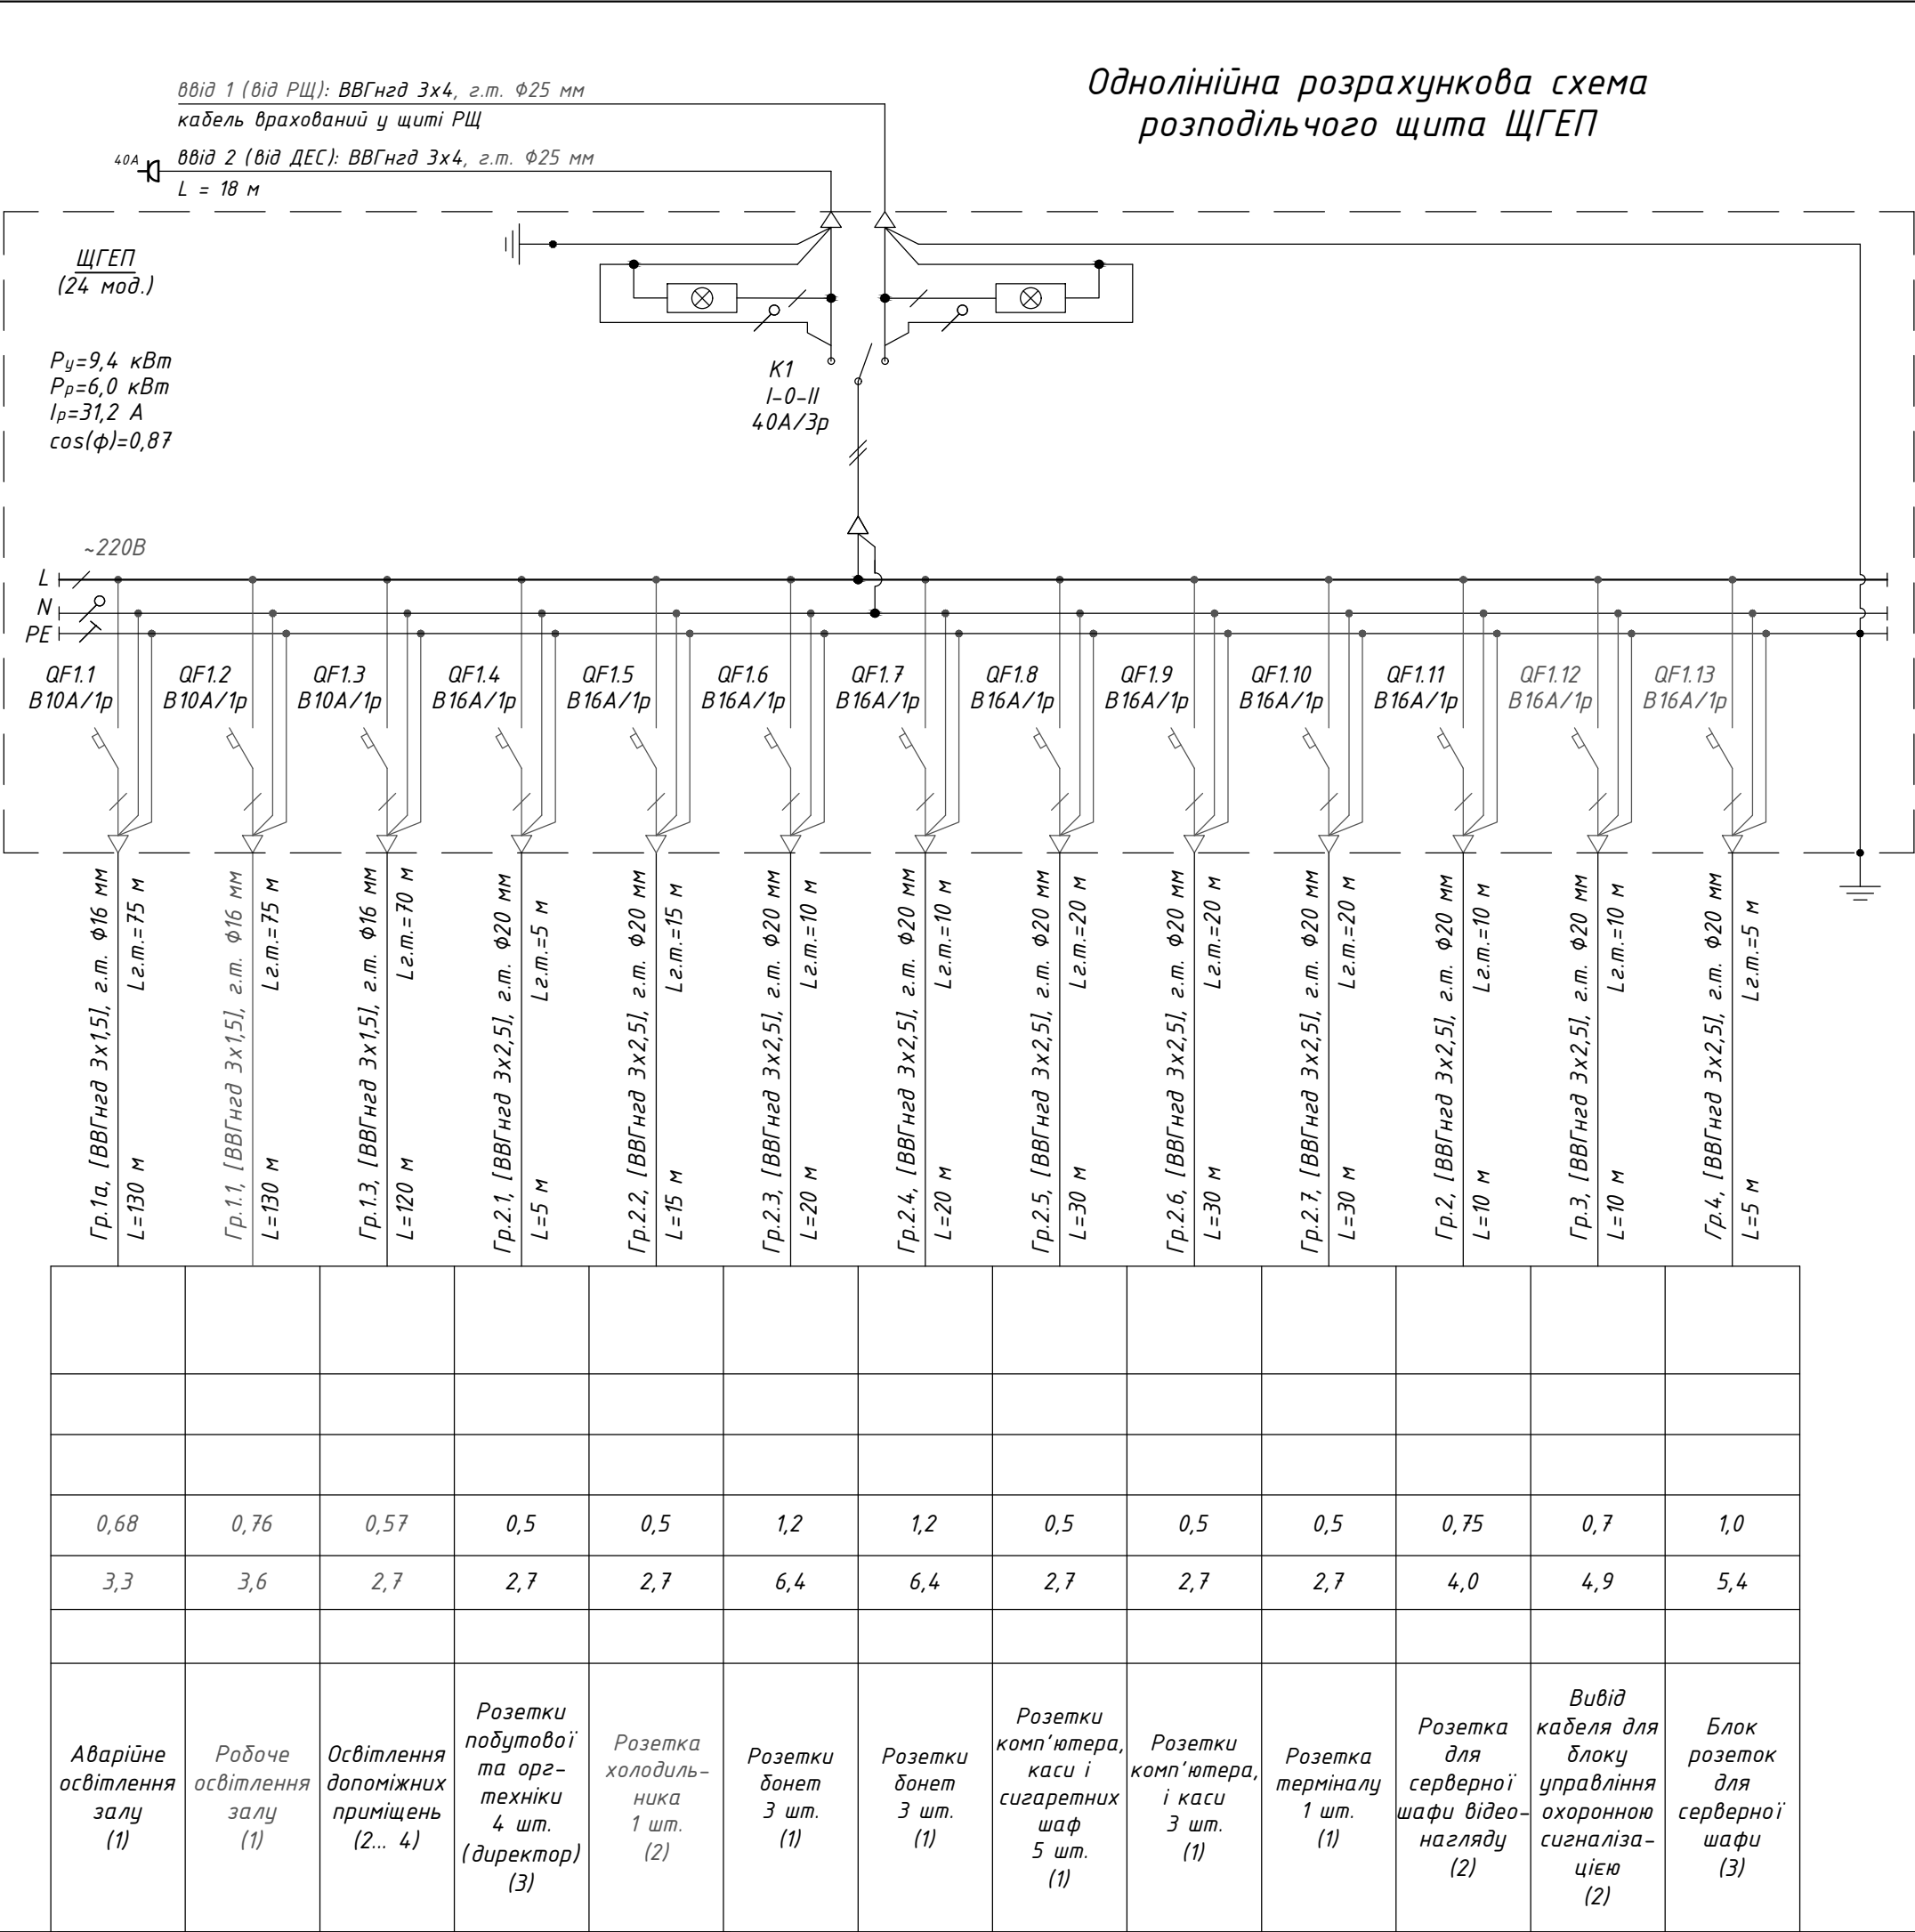


Дані мережі живлення	
Розподільчий пункт	Тип, Ін, А
	Встановлена потужність, кВт Розрахункова потужність, кВт Розрахунковий струм, А
Лінійний апарат	Тип, Номінальний струм, А Іу, А
Марка і переріз провідника	
Позначення, чи довжина ділянки мережі	
Пусковий апарат	Тип Ін, А
	Тип теплового реле Уставка, А
Марка і переріз провідника	
Позначення, чи довжина ділянки мережі	
Електроприймач	Умовне позначення на плані
	Номер за планом
	Тип
	Рн, кВт
	Струм
	Назва механізму по плану

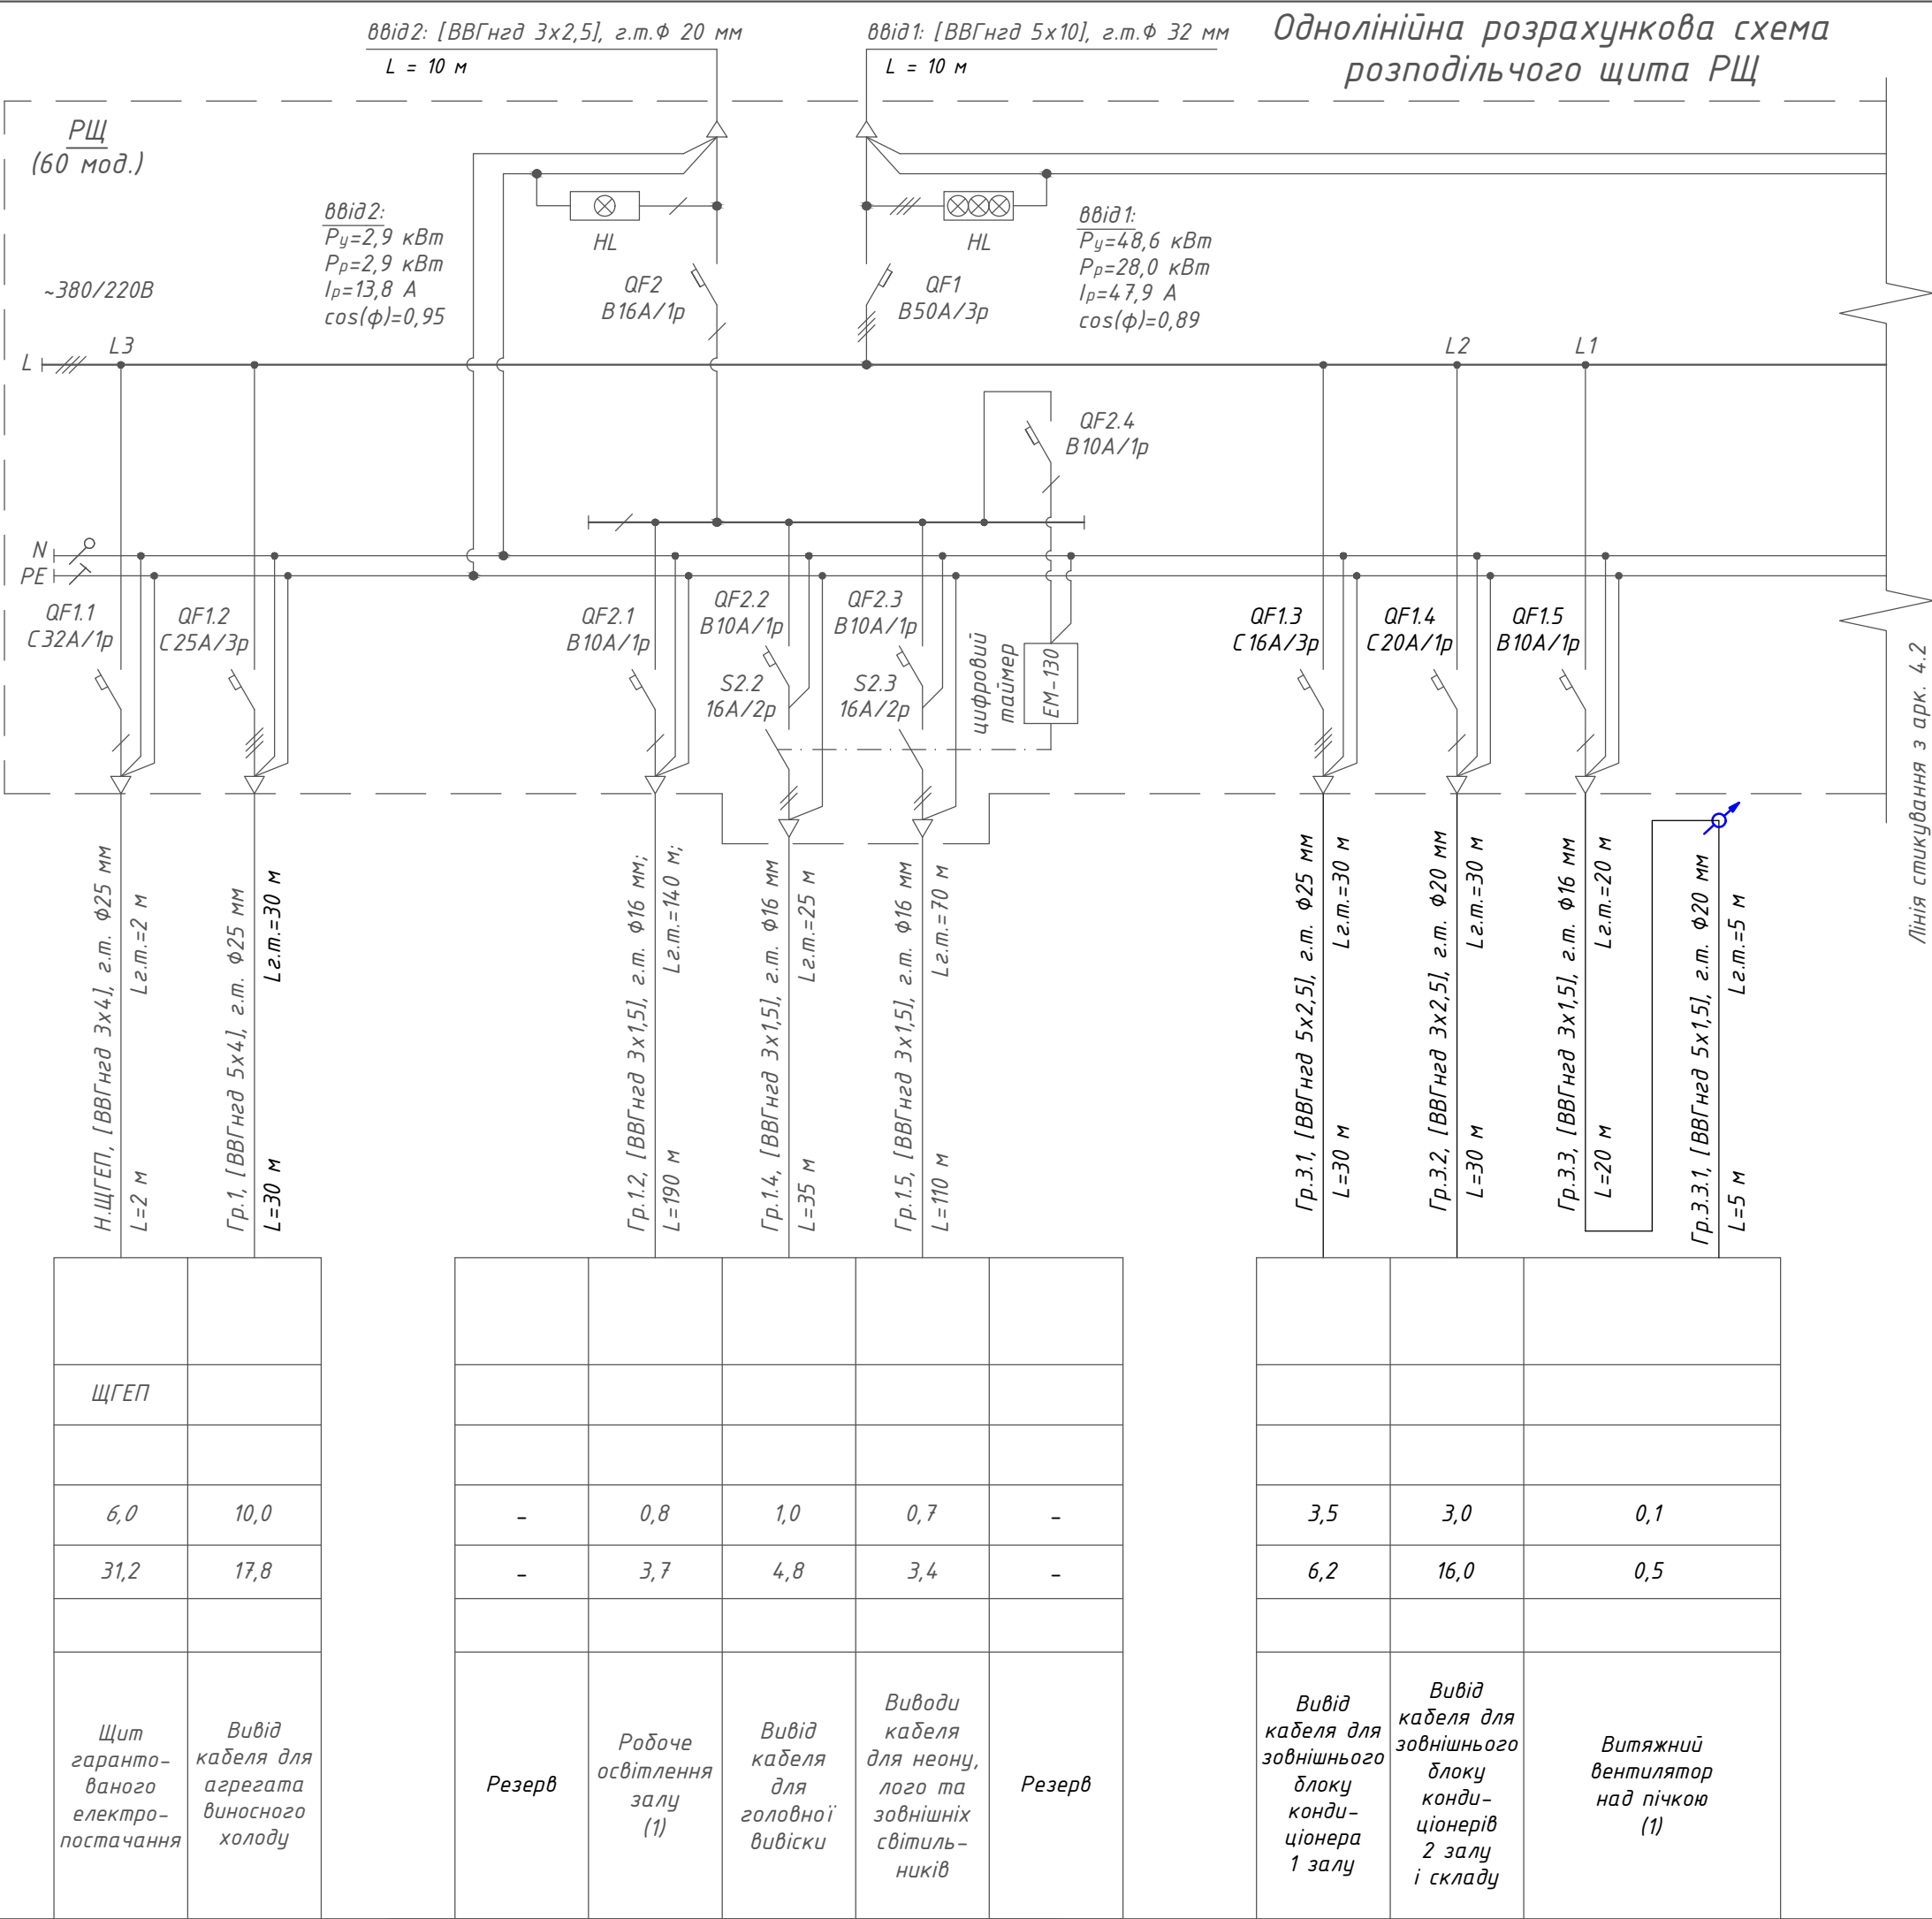

Інв.Норм.	Підп. і дата	Зам.Інв.Н


Однолінійна розрахункова схема розподільчого щита РЩ

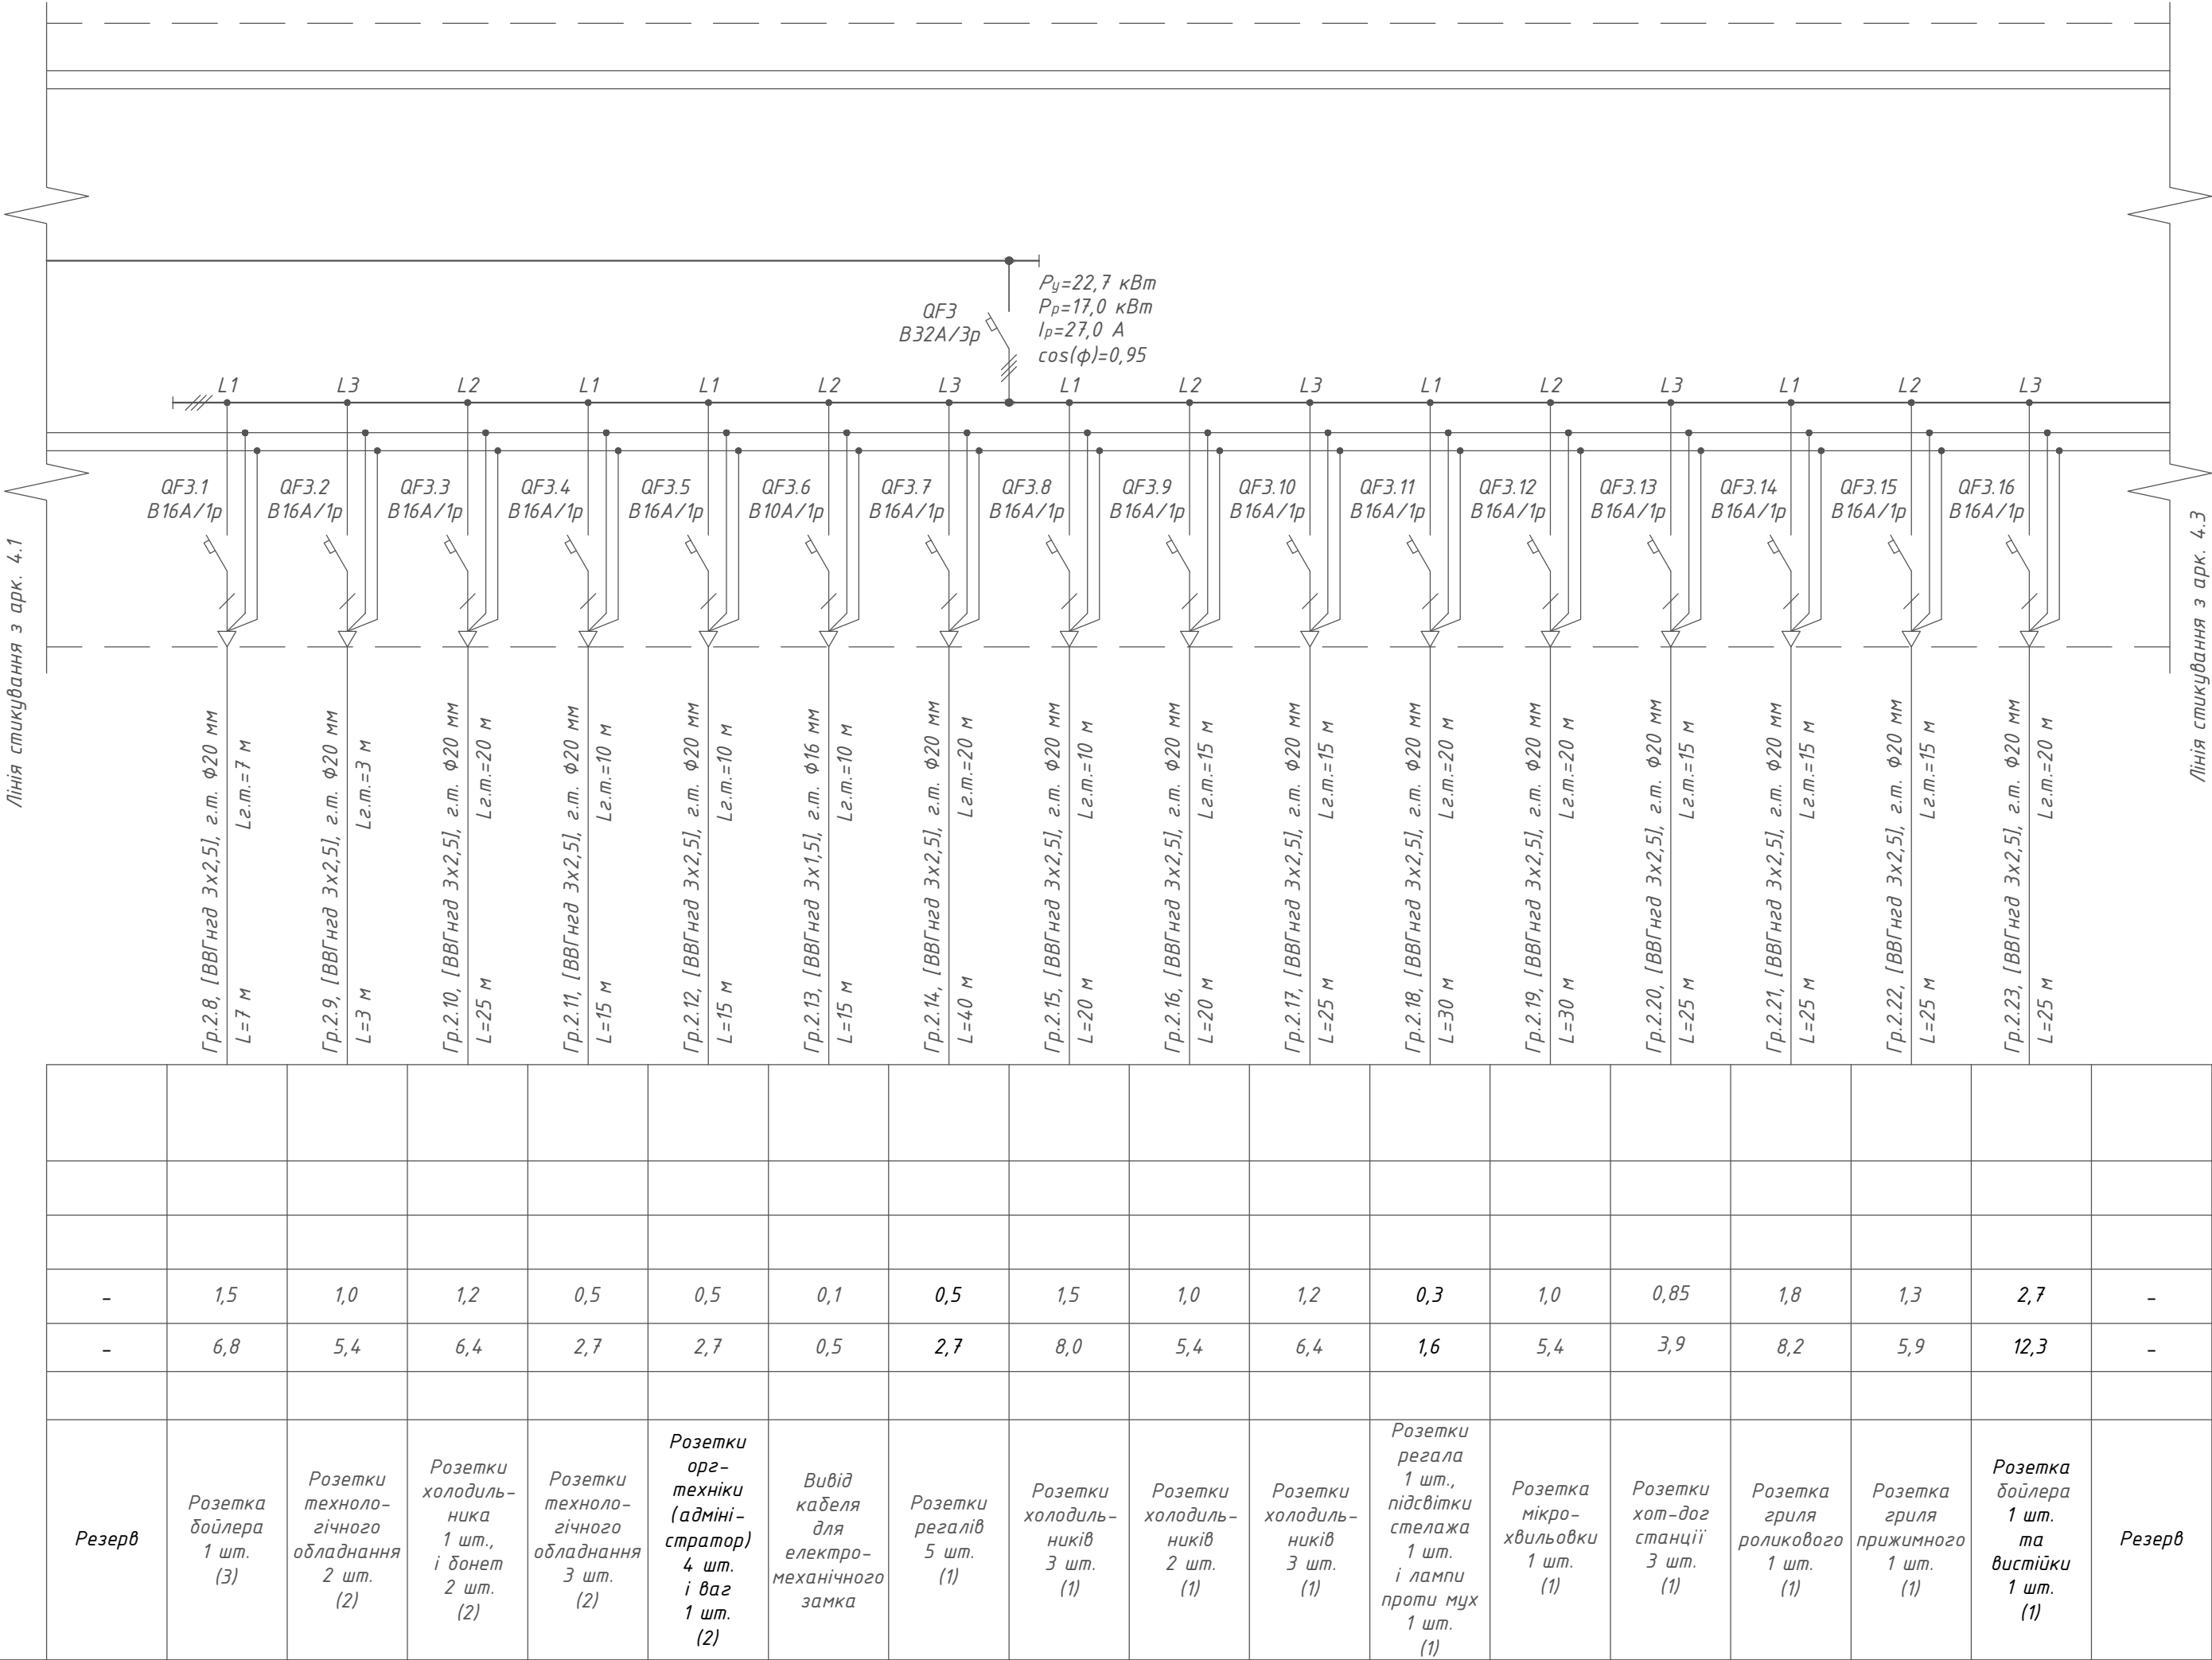

Ф0-П Паламар Я. М.

Інв.Нориг.	Підп. і дата	Зам.Інв.Н

Однолінійна розрахункова схема розподільчого щита РЩ

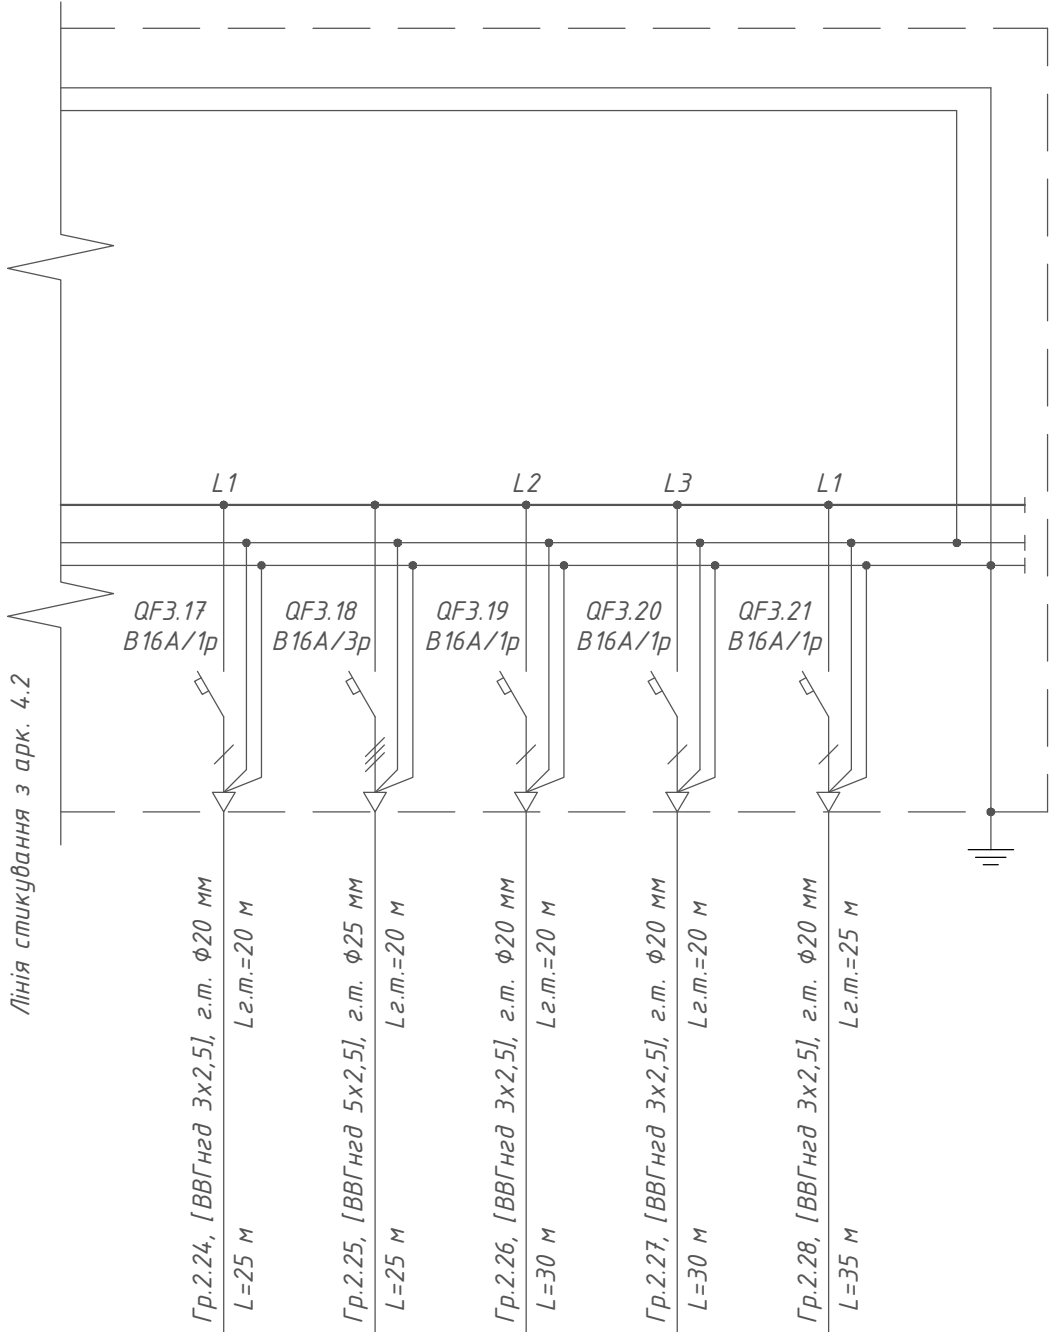


Резерв						
Розетка печі паро-конвекційної (1)	3,0	1,0	0,5	0,5	0,5	-
Розетка рожкового кавового апарата (1)	13,6	1,8	2,7	2,7	2,7	-
Розетки кавомолки 2 шт. і телевізора 1 шт. (1)						
Вивід кабеля для водомата						
Вивід кабеля для поштомата						
Резерв						

						3-2025	ДИЗАЙН-ПРОЕКТ ОБЛАШТУВАННЯ ПРИМІЩЕННЯ ДЛЯ МАГАЗИНУ МЕРЕЖІ "БЛИЗЕНЬКО" НА ВУЛ.ГОДИНКИ, 12 У М.УЖГОРОДІ	Арк.
								4.3
Зм.	Кільк.	Арк.	№ док.	Підпис	Дата			

ФО-П Паламар Я. М.

Мережі освітлення. План на відм. 0.000. М 1:100

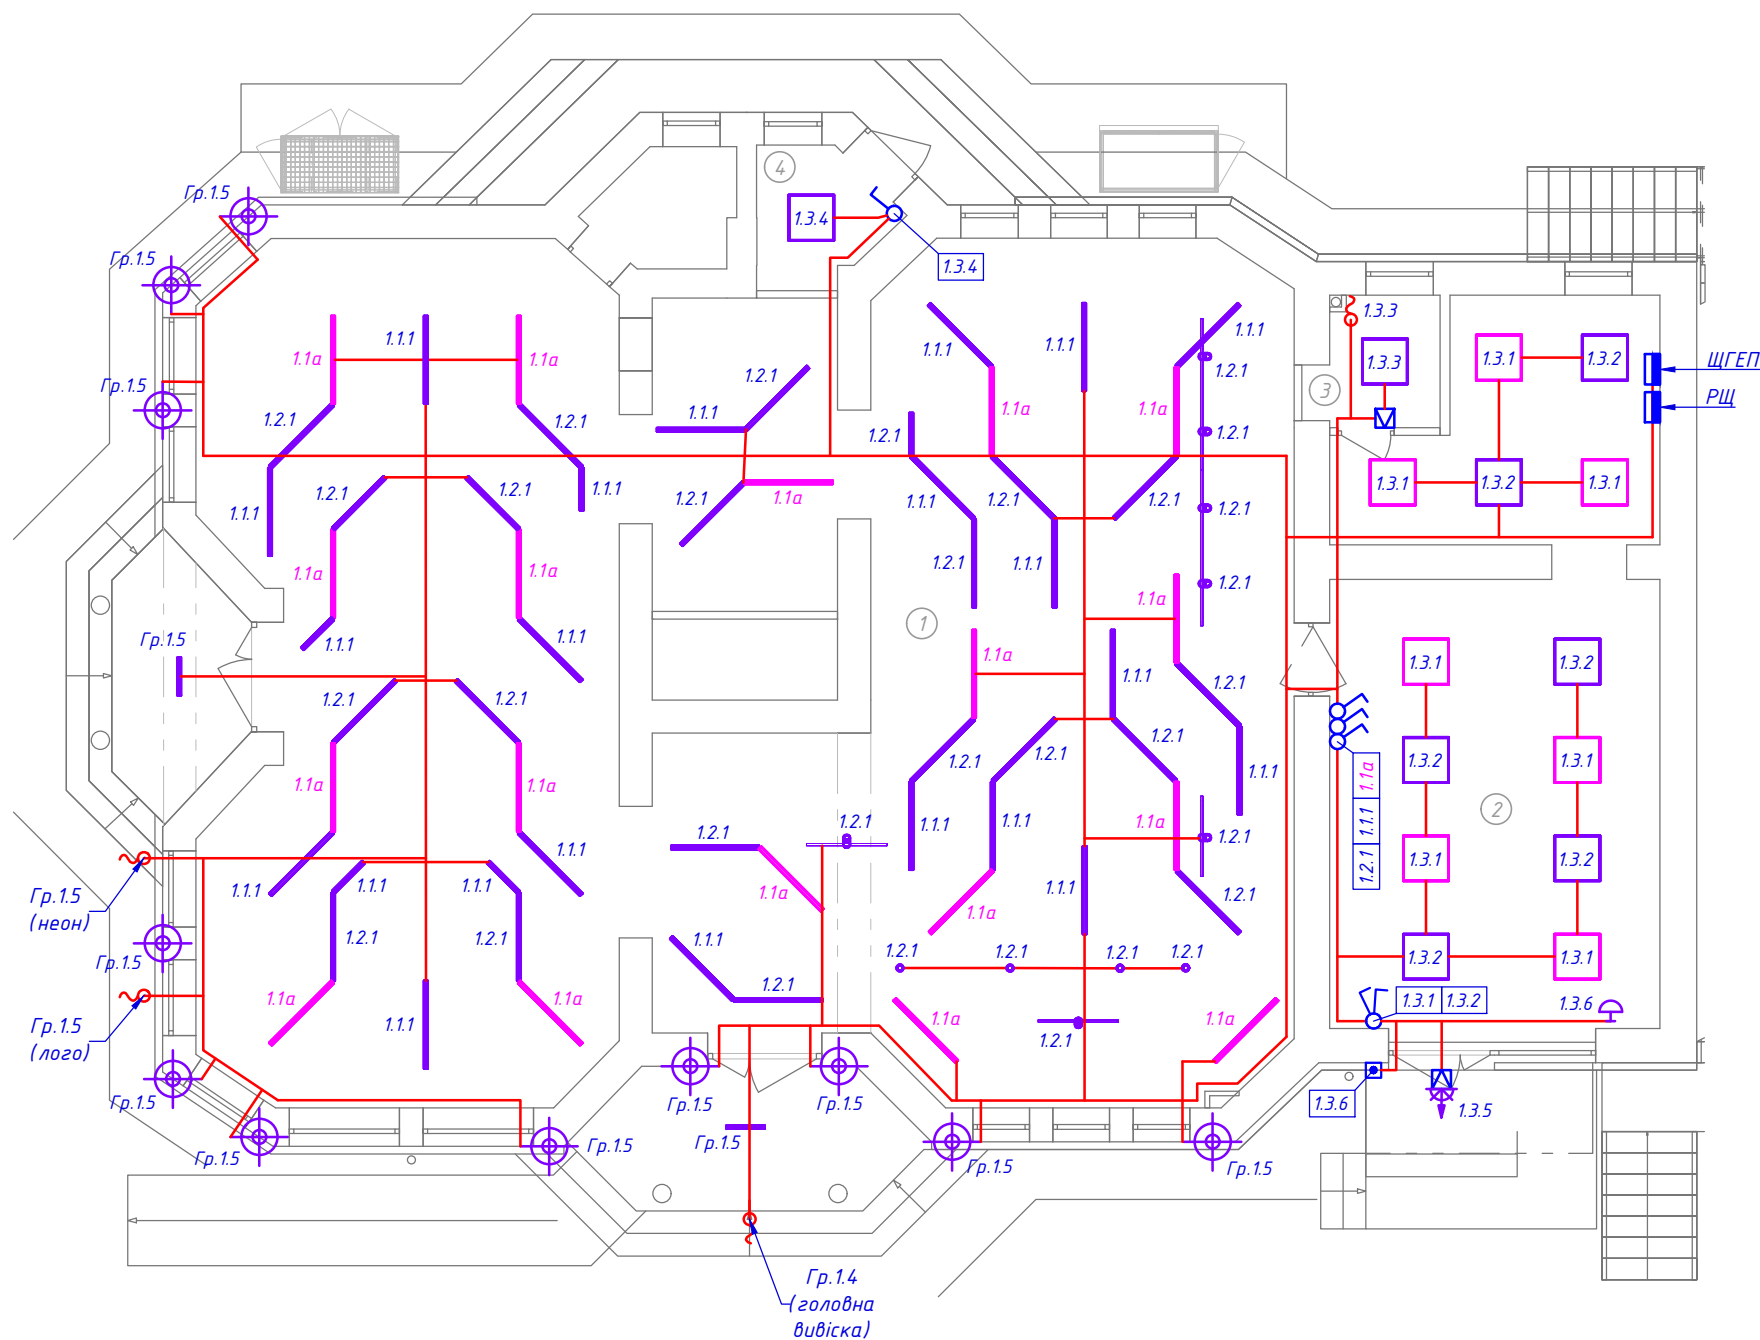

Експлікація приміщень

№	Назва приміщення	Площа, м ²
1	Торговий зал	145,66
2	Складське приміщення	38,38
3	Санвузол	2,68
4	Технічне приміщення	2,84
Загальна площа:		189,56

Умовні позначення:

ЩГЕП - щит гарантованого електропостачання;
РЩ - розподільчий щит;
Гр.1.X - (група).(1-група освітлення).(номер групи);
1.X.X - (1-група освітлення).(номер групи).(номер клавіші вимикача в групі);
Гр.Xa - (група).(номер групи).(a-група аварійного освітлення);
X.Xa - (номер групи).(номер клавіші вимикача в групі).(a-група аварійного освітлення).


Примітки:

1. План з мережами робочого освітлення дивись разом із дизайн-проектом.
2. Усі розміри прийняті відповідно до дизайн-проекту. Розміри уточнити по місцю монтажу.
3. Монтаж лінійних світильників торгового залу виконати на висоті 2900 мм від рівня підлоги.
4. Монтаж шинопроводу у торговому залі виконати на висоті 3000/2800 мм від рівня підлоги.
5. Монтаж циліндричних світильників торгового залу виконати на висоті 2500 мм від рівня підлоги.
6. Монтаж панельних світильників - накладний.
7. ЩГЕП розташувати поряд із щитом РЩ. Щити встановити на висоті, зручній для обслуговування.
8. Витяжний вентилятор санвузла підключити до освітлення.
9. Умовні графічні позначення дивись аркуш 2.

ФО-П Паламар Я. М.

3-2025						Арк.
ДИЗАЙН-ПРОЕКТ ОБЛАШТУВАННЯ ПРИМІЩЕННЯ ДЛЯ МАГАЗИНУ МЕРЕЖІ "БЛИЗЕНЬКО" НА ВУЛ.ГОДИНКИ, 12 У М.УЖГОРОДІ						5
Зм.	Кільк.	Арк.	№ док.	Підпис	Дата	Формат А3

Силові електричні мережі. План на відм. 0.000. М 1:100

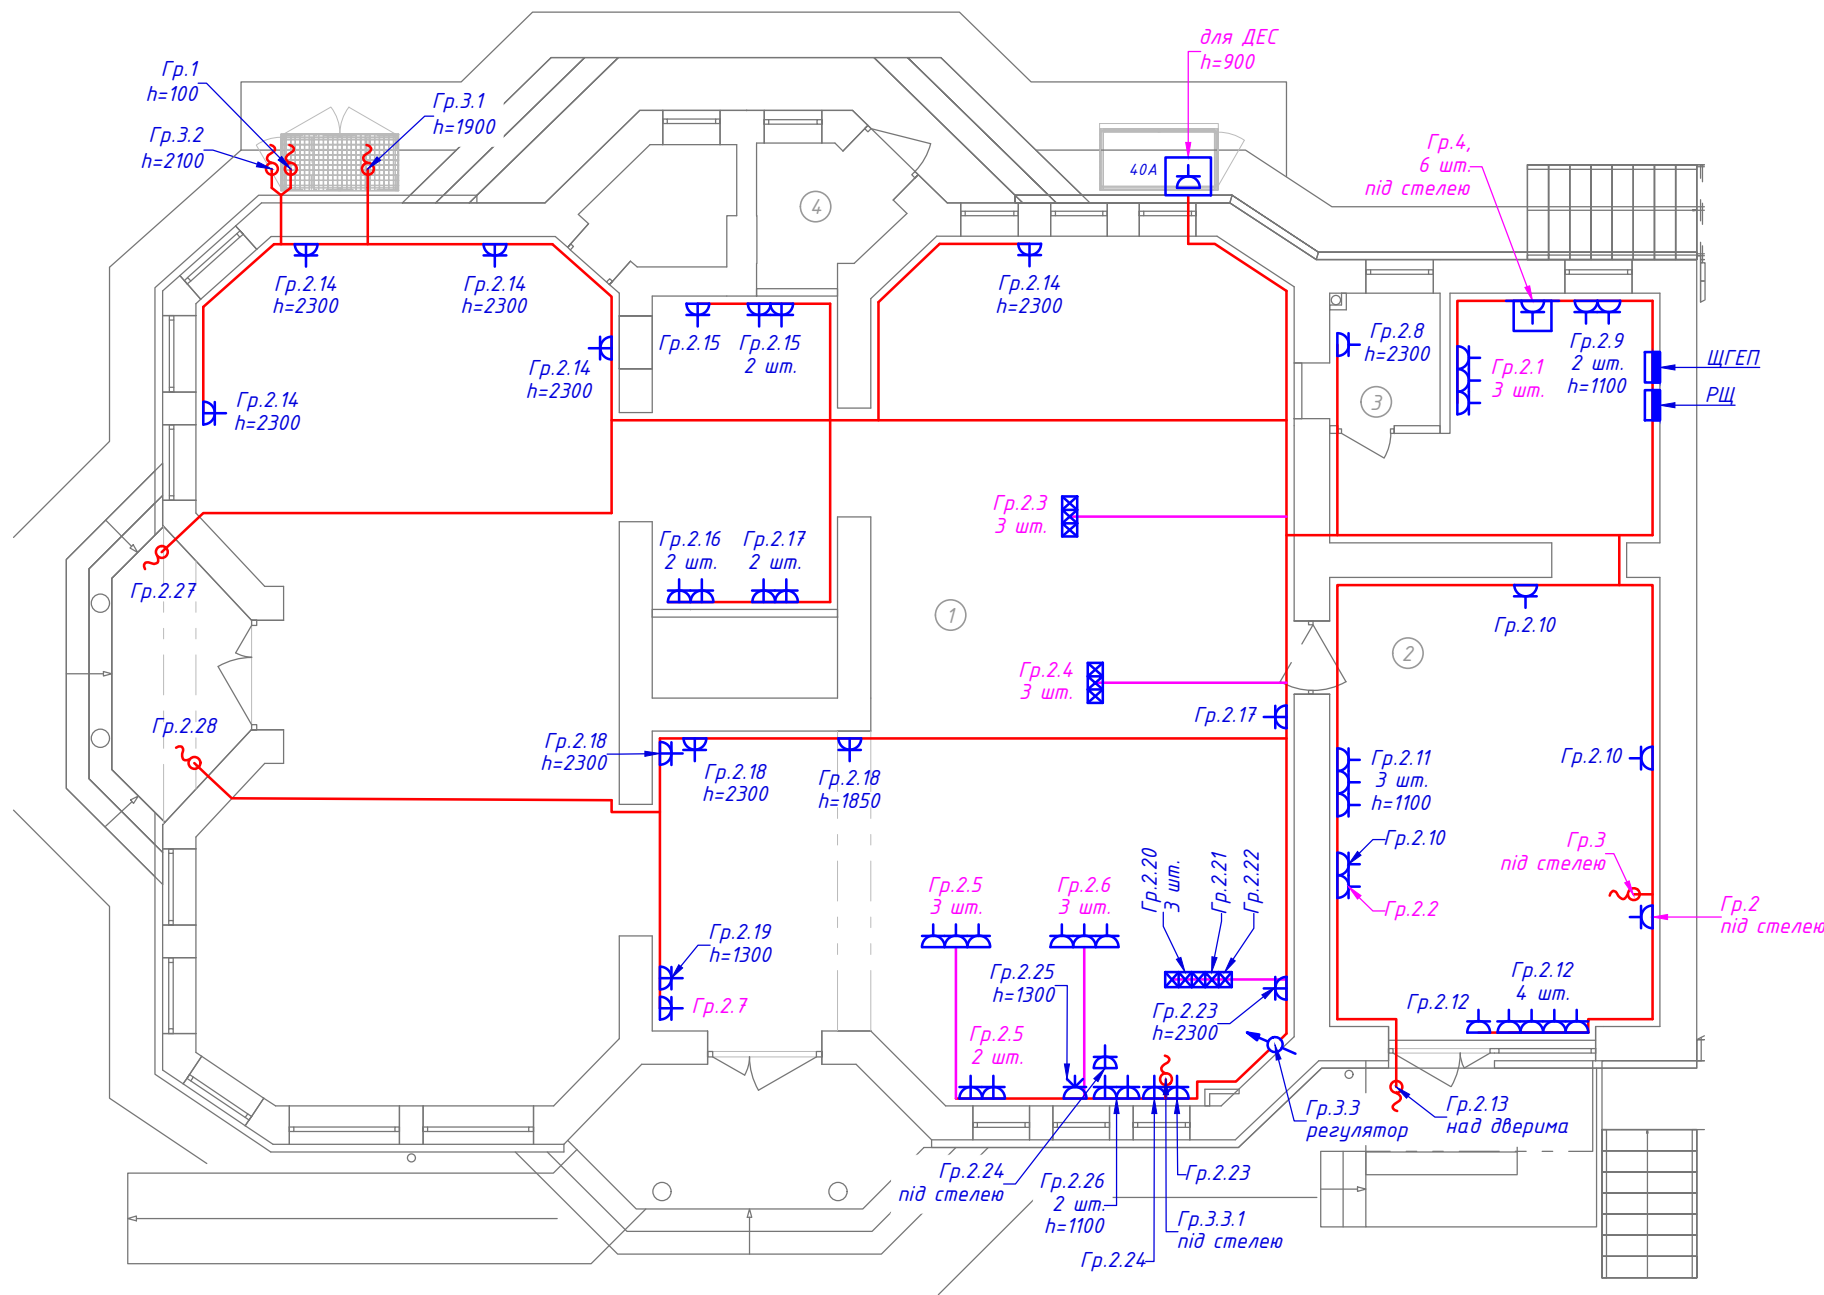

Експлікація приміщень

№	Назва приміщення	Площа, м ²
1	Торговий зал	145,66
2	Складське приміщення	38,38
3	Санвузол	2,68
4	Технічне приміщення	2,84
Загальна площа:		189,56

Умовні позначення:

ЩГЕП - щит гарантованого електропостачання;
РЩ - розподільчий щит;
Гр.2.X - (група від РЩ).(2-група силового обладнання).(номер групи);
Гр.3.X - (група від РЩ).(3-група вентиляційного обладнання).(номер групи);
ДЕС - дизельна електростанція, бензиновий генератор.

Примітки:


- Усі розміри прийняті відповідно до дизайн-проекту. Розміри уточнити по місцю монтажу.
- Виводи для агрегата виносного холоду (Гр.1), кондиціонерів (Гр.3.1, Гр.3.2), поштомата (Гр.2.27), водомата (Гр.2.28) і витяжки (Гр.3.3.1) вивести таким чином, щоб вільний кінець кабеля був не меншим, ніж 1,5 м.
- ЩГЕП розташувати поряд із щитом РЩ. Щити встановити на висоті, зручній для обслуговування.
- Роз'єм для підключення ДЕС змонтувати у металевому щитку із замком.
- Умовні графічні позначення - див. арк. 2.

— Електричні мережі, прокладені у гнучкій ПВХ трубі, по стінах та стелі.
— Електричні мережі, прокладені у гнучкій ПВХ трубі, в підлозі.

ФО-П Паламар Я. М.

3-2025						Арк.
ДИЗАЙН-ПРОЕКТ ОБЛАШТУВАННЯ ПРИМІЩЕННЯ ДЛЯ МАГАЗИНУ МЕРЕЖІ "БЛИЗЕНЬКО" НА ВУЛ.ГОДИНКИ, 12 У М.УЖГОРОДІ						6
Зм.	Кільк.	Арк.	№ док.	Підпис	Дата	Формат А3

Слабострумні мережі. План на відм. 0.000. М 1:100

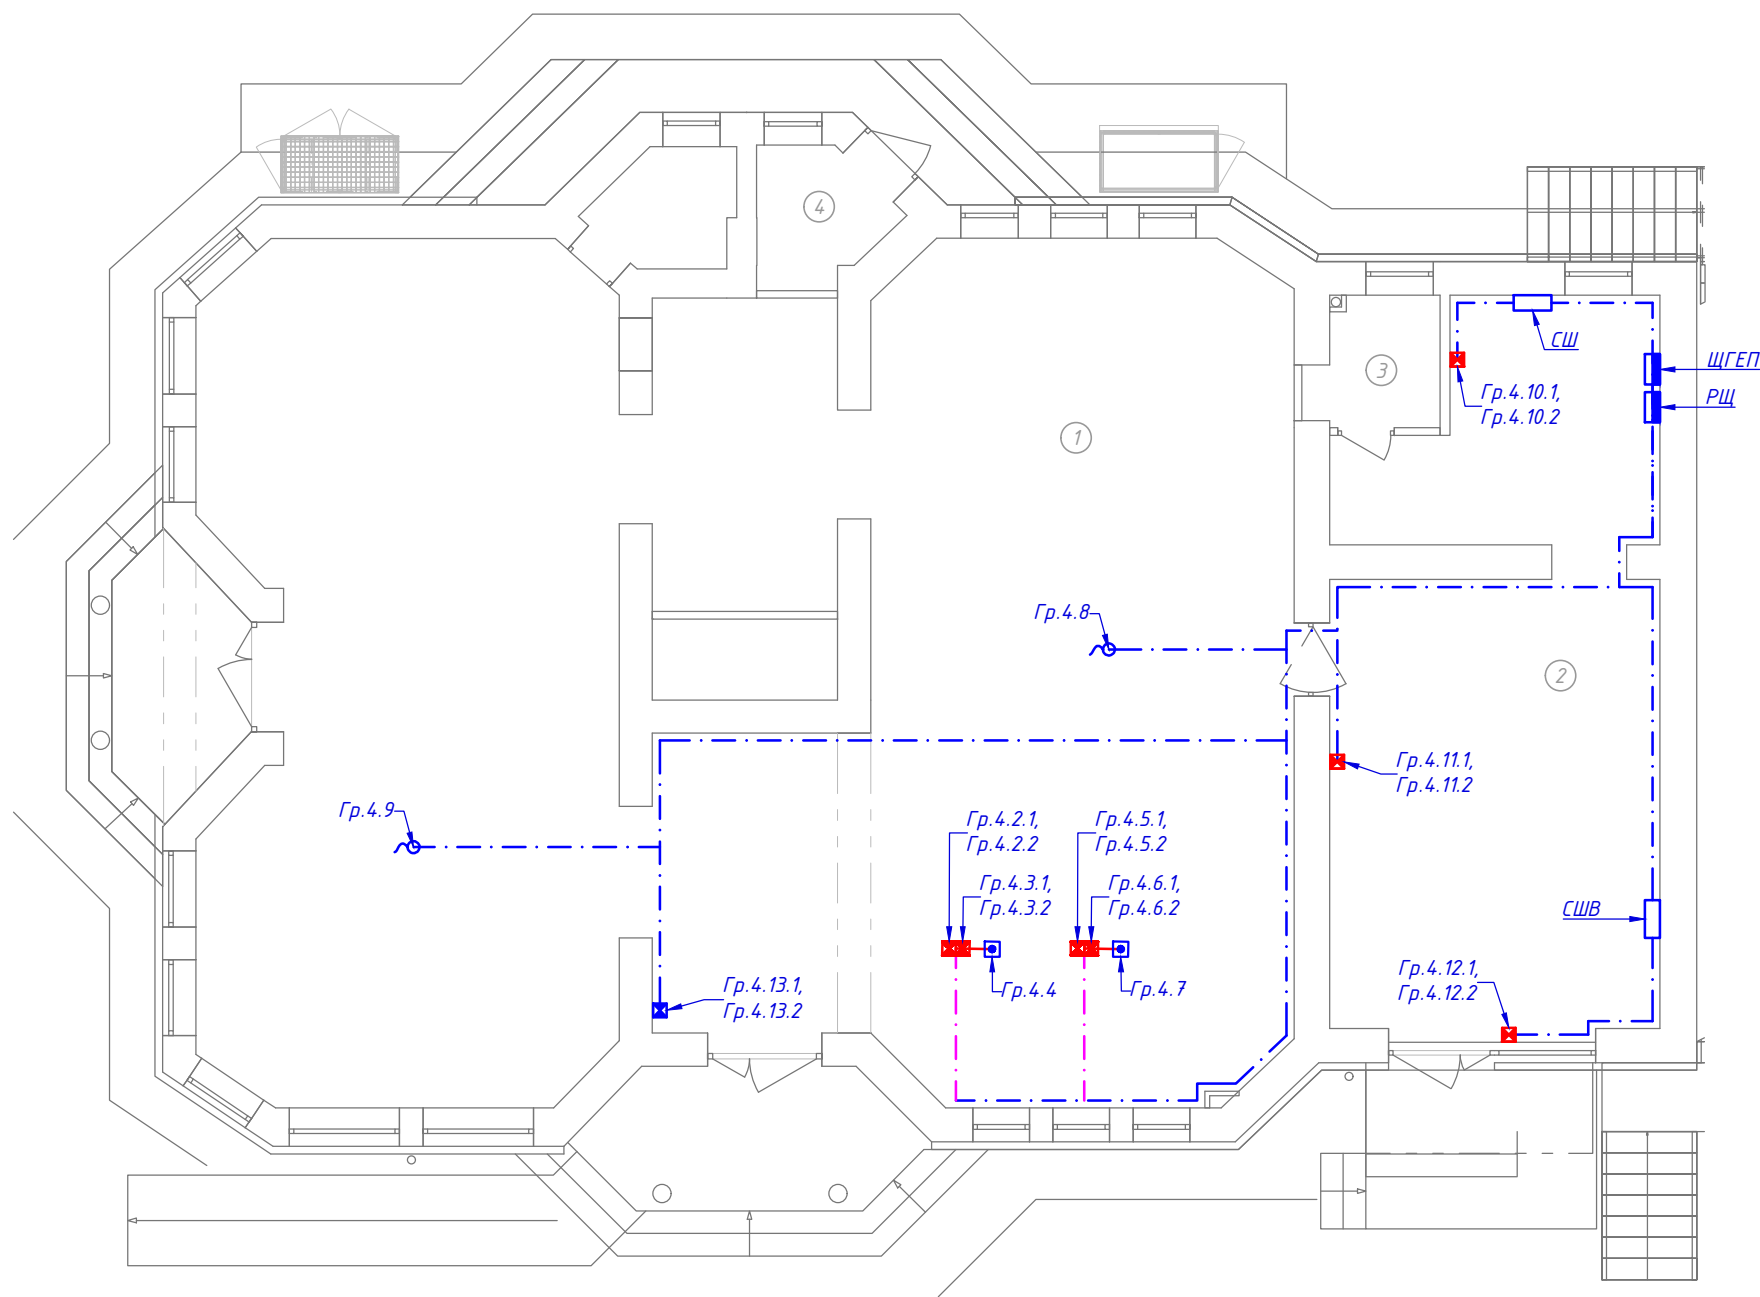

Експлікація приміщень

№	Назва приміщення	Площа, м ²
1	Торговий зал	145,66
2	Складське приміщення	38,38
3	Санвузол	2,68
4	Технічне приміщення	2,84
Загальна площа:		189,56

Умовні позначення:

ЩГЕП – щит гарантованого електропостачання;
РЩ1, РЩ2 – (розподільчі щити);
СШ – серверна шафа;
СШВ – серверна шафа відеонагляду;
Гр.4.X – (група від СШ).(4-група слабострумної мережі). (номер групи).

Примітки:

- Усі розміри прийняті відповідно до дизайн-проекту. Розміри уточнити по місцю монтажу.
- Умовні графічні позначення дивись аркуш 2.

- — — — — Слабострумні мережі, прокладені у гнучкій ПВХ трубі, по стінах та стелі.
- — — — — Слабострумні мережі, прокладені у гнучкій ПВХ трубі, у підлозі.

ФО-П Паламар Я. М.

Зм.	Кільк.	Арк.	№ док.	Підпис	Дата	3-2025 ДИЗАЙН-ПРОЕКТ ОБЛАШТУВАННЯ ПРИМІЩЕННЯ ДЛЯ МАГАЗИНУ МЕРЕЖІ "БЛИЗЕНЬКО" НА ВУЛ.ГОДИНКИ, 12 У М.УЖГОРОДІ	Арк. 7
-----	--------	------	--------	--------	------	--	-----------

Витрата мережевого кабеля

Група	Звідки	Куди	Номер примі- щення	Марка кабеля	Довжина кабеля, м	Труба	Тип труби КОРОС	Довжина труби, м
Гр.4.1	СШ	СШВ	2	UTP-cat.5e 4x2x0,5	30	з.т. Ø16 мм	чорна	10
Гр.4.2.1	СШ	розетки RJ-45 (каса №1)	1	UTP-cat.5e 4x2x0,5	30	з.т. Ø16 мм	чорна	27
Гр.4.2.2	СШ		1	UTP-cat.5e 4x2x0,5	30			
Гр.4.3.1	СШ		1	UTP-cat.5e 4x2x0,5	30	з.т. Ø16 мм	червона	3
Гр.4.3.2	СШ		1	UTP-cat.5e 4x2x0,5	30			
Гр.4.4	СШВ		вибід кабеля для кноп- ки тривоги на касі №1	1	UTP-cat.5e 4x2x0,5	30	з.т. Ø16 мм	чорна
		з.т. Ø16 мм					червона	3
Гр.4.5.1	СШ	розетки RJ-45 (каса №2)	1	UTP-cat.5e 4x2x0,5	30	з.т. Ø16 мм	чорна	27
Гр.4.5.2	СШ		1	UTP-cat.5e 4x2x0,5	30			
Гр.4.6.1	СШ		1	UTP-cat.5e 4x2x0,5	30	з.т. Ø16 мм	червона	3
Гр.4.6.2	СШ		1	UTP-cat.5e 4x2x0,5	30			
Гр.4.7	СШВ	вибід кабеля для кноп- ки тривоги на касі №2	1	UTP-cat.5e 4x2x0,5	30	з.т. Ø16 мм	чорна	27
						з.т. Ø16 мм	червона	3
Гр.4.8	СШ	вибід LAN кабеля у залі (Wi-Fi)	1	UTP-cat.5e 4x2x0,5	15	з.т. Ø16 мм	чорна	15
Гр.4.9	СШ	вибід LAN кабеля у залі (Wi-Fi)	1	UTP-cat.5e 4x2x0,5	30	з.т. Ø16 мм	чорна	30
Гр.4.10.1	СШ	розетки RJ-45	2	UTP-cat.5e 4x2x0,5	3	з.т. Ø16 мм	чорна	3
Гр.4.10.2	СШ	розетки RJ-45	2	UTP-cat.5e 4x2x0,5	3			
Гр.4.11.1	СШ	розетки RJ-45	2	UTP-cat.5e 4x2x0,5	15	з.т. Ø16 мм	чорна	15
Гр.4.11.2	СШ	розетки RJ-45	2	UTP-cat.5e 4x2x0,5	15			
Гр.4.12.1	СШ	розетки RJ-45	2	UTP-cat.5e 4x2x0,5	17	з.т. Ø16 мм	чорна	17
Гр.4.12.2	СШ	розетки RJ-45	2	UTP-cat.5e 4x2x0,5	17			
Гр.4.13.1	СШ	розетки RJ-45	1	UTP-cat.5e 4x2x0,5	30	з.т. Ø16 мм	чорна	30
Гр.4.13.2	СШ	розетки RJ-45	1	UTP-cat.5e 4x2x0,5	30			
ВСЬОГО:				UTP-cat.5e 4x2x0,5	505	з.т. Ø16 мм	чорна	228
						з.т. Ø16 мм	червона	12

Умовні позначення:

СШ – серверна шафа;
СШВ – серверна шафа відеонагляду;
Гр.4.Х – (група від СШ).(4-група слабострумної мережі).(номер групи).

ФО-П Паламар Я. М.

СШВ – серверна шафа відеонагляду;

Гр.4.X - (група від СШ).(4-група слабострумної мережі).(номер групи).

1	13	13	13	1	1	13
---	----	----	----	---	---	----

ФО-П Паламар Я. М.

						3-2025	Арк.
						ДИЗАЙН-ПРОЕКТ ОБЛАШТУВАННЯ ПРИМІЩЕННЯ ДЛЯ МАГАЗИНУ МЕРЕЖІ "БЛИЗЕНЬКО" НА ВУЛ.ГОДИНКИ, 12 У М.УЖГОРОДІ	8
Зм.	Кільк.	Арк.	№ док.	Підпис	Дата		

		Позиція	Найменування та технічна характеристика	Тип, марка, позначення документа, опитувального листа	Код обладнання, виробу, матеріалу	Завод-виробник	Одиниці вимірювання	Кількість	Маса одиниці, кг	Примітки
		1	2	3	4	5	6	7	8	9
Інв.Норм.	Зам.Інв.Н		Світлотехнічне обладнання							
		СВ-1.1	Світильник підвісний світлодіодний потужністю 18 Вт, 4000К, IP44	LINEA-600-S-18W-4000K		SVL	шт.	5		
		СВ-1.2	Світильник підвісний світлодіодний потужністю 31 Вт, 4000К, IP44	LINEA-1000-S-31W-4000K		SVL	шт.	2		
		СВ-1.3	Світильник підвісний світлодіодний потужністю 38 Вт, 4000К, IP44	LINEA-1200-S-38W-4000K		SVL	шт.	36		
		СВ-1.3а	Світильник аварійний підвісний світлодіодний потужністю 38 Вт, 4000К, IP44	LINEA-1200-S-38W-4000K-OP3		SVL	шт.	18		
		СВ-2.1	Світильник трековий світлодіодний потужністю 13 Вт, 4000К, IP20	TRACK-A-90-S-13-1700-4000K		SVL	шт.	4		
		СВ-2.2	Світильник трековий світлодіодний потужністю 13 Вт, 3000К, IP20	TRACK-A-90-S-13-1600-3000K		SVL	шт.	3		
		СВ-2.3	Світильник підвісний світлодіодний потужністю 13 Вт, 4000К, IP20	CYLI-A 90-S-13-1600-4000K		SVL	шт.	4		
		СВ-3	Світильник світлодіодний накладний потужністю 36 Вт, 4000К, IP20	LEDVANCE-36W + рамка		SVL	шт.	8		
		СВ-3а	Світильник аварійний світлодіодний накладний потужністю 36 Вт, 4000К, IP20	LEDVANCE-36W-OP3 + рамка		SVL	шт.	7		
		СВ-4	Світильник накладний світлодіодний потужністю 30 Вт, 4000К, IP65, (верх-низ)	-		SVL	шт.	11		
		СВ-5	Світильник накладний світлодіодний потужністю 20 Вт, 4000К, IP65	S-LINE-500-S-4000K-CRI80-N60		SVL	шт.	2		
	СВ-6	Прожектор накладний світлодіодний потужністю 30 Вт, 4000К, IP65 з вбудованим датчиком руху	-		SVL	шт.	1			
		Електровстановлювальне обладнання								
	1	Вимикач накладний одноклавішний, 250В, 10А, IP44	-		"Schneider Electric"	шт.	4			
	2	Вимикач накладний двоклавішний, 250В, 10А, IP44	-		"Schneider Electric"	шт.	1			
	3	Розетка вбудована 2р+РЕ 220В, 16А, IP20	Asfora, антрацит		"Schneider Electric"	шт.	26			
	4	Розетка накладна 2р+РЕ 220В, 16А, IP44	-		"Schneider Electric"	шт.	25			
	5	Блок розеток накладних (6 шт.), 2р+РЕ 250В, 16А, IP44	-		"Schneider Electric"	шт.	1		для серверної шафи	
6	Розетка накладна 3р+N+РЕ 380В, 32А, IP44	-		"Schneider Electric"	шт.	1				
7	Розетка накладна на підлогу, 2р+РЕ 220В, 16А, IP44	-		"Schneider Electric"	шт.	2				
8	Розетка накладна на підлогу потрібна, 2р+РЕ 220В, 16А, IP44	-		"Schneider Electric"	шт.	3				
9	Рамка на 1 пост	Asfora, антрацит		"Schneider Electric"	шт.	14				
10	Рамка на 2 пости	Asfora, антрацит		"Schneider Electric"	шт.	6				
11	Кнопка накладна без фіксації для дзвінка електричного 220 В, 10 А, IP44	-		-	шт.	1				
12	Дзвінок електричний накладний, 220 В, IP20	-		-	шт.	1				
Специфікація обладнання, виробів та матеріалів				ФО-П Паламар Я. М.	ДИЗАЙН-ПРОЄКТ ОБЛАШТУВАННЯ ПРИМІЩЕННЯ ДЛЯ МАГАЗИНУ МЕРЕЖІ "БЛИЗЕНЬКО" НА ВУЛ.ГОДИНКИ, 12 У М.УЖГОРОДІ					Арк. 2

		Позиція	Найменування та технічна характеристика	Тип, марка, позначення документа, опитувального листа	Код обладнання, виробу, матеріалу	Завод-виробник	Одиниці вимірювання	Кількість	Маса одиниці, кг	Примітки	
		1	2	3	4	5	6	7	8	9	
Інв.Норм.	Зам.Інв.Н	13	Силовий роз'єм РШ-40 (220В) 40А, 3 полюси	-		-	шт.	1		для підключення ДЕС	
		14	Силовий роз'єм ВШ-40 (220В) 40А, 3 полюси	-		-	шт.	1			
		15	Щиток металевий вбудований із замком на 6 модулів	ШМР-А-6		-	шт.	1			

		Позиція	Найменування та технічна характеристика	Тип, марка, позначення документа, опитувального листа	Код обладнання, виробу, матеріалу	Завод-виробник	Одиниці вимірювання	Кількість	Маса одиниці, кг	Примітки	
		1	2	3	4	5	6	7	8	9	
			Кабельно-провідникова продукція								
		1	Кабель силовий 5-жильний	ВВГнгд 5х10		“Одескабель”	м	10		довжину уточнити по місцю	
		2	Кабель силовий 5-жильний	ВВГнгд 5х4		“Одескабель”	м	30			
		3	Кабель силовий 5-жильний	ВВГнгд 5х2,5		“Одескабель”	м	55			
		4	Кабель силовий 5-жильний	ВВГнгд 5х1,5		“Одескабель”	м	5			
		5	Кабель силовий 3-жильний	ВВГнгд 3х4		“Одескабель”	м	20		довжину уточнити по місцю	
		6	Кабель силовий 3-жильний	ВВГнгд 3х2,5		“Одескабель”	м	700			
		7	Кабель силовий 3-жильний	ВВГнгд 3х1,5		“Одескабель”	м	750			
			Слобострумні мережі								
		1	Розетка RJ-45, накладна, подвійна	Asfora, антрацит		“Schneider Electric”	шт.	7			
		2	Розетка RJ-45, вбудована, подвійна	Asfora, антрацит		“Schneider Electric”	шт.	1			
		3	Коробка встановлювальна для суцільних стін, 68х60 мм, IP20			“Schneider Electric”	шт.	1			
		4	Кабель мережевий, неекраниваний, “вита-пара” 4х2х0,51	4х2х0,51 (UTP-cat.5e)		“Одескабель”	м	505			
		5	Гофрована труба з поліетилену, чорна, 16 мм	-		“КОРОС”	м	228			
		6	Гофрована труба з ПНД поліетилену для монолітного бетонування, 16 мм	-		“КОРОС”	м	12			
		7	Хомут для труби, чорний 16 мм	-		“КОРОС”	шт.	228			
		8	Серверна шафа, у якій додатково монтуються:	-		-	компл.	1			
		9	Патч-панель на 24 порти	-		-	шт.	1			
		10	Кабельний організатор	-		-	шт.	1			
		11	Кнопка накладна без фіксації для дзвінка електричного 220 В, 10 А, IP44	-		-	шт.	2			
Інв.Норм.		Специфікація обладнання, виробів та матеріалів			ФО-П Паламар Я. М.			3-2025 ДИЗАЙН-ПРОЄКТ ОБЛАШТУВАННЯ ПРИМІЩЕННЯ ДЛЯ МАГАЗИНУ МЕРЕЖІ “БЛИЗЕНЬКО” НА ВУЛ.ГОДИНКИ, 12 У М.УЖГОРОДІ			Арк. 4
		Зм.	Кільк.	Арк.	№ док.	Підпис	Дата				