



Фрагмент плану розташування стійок Ст-1

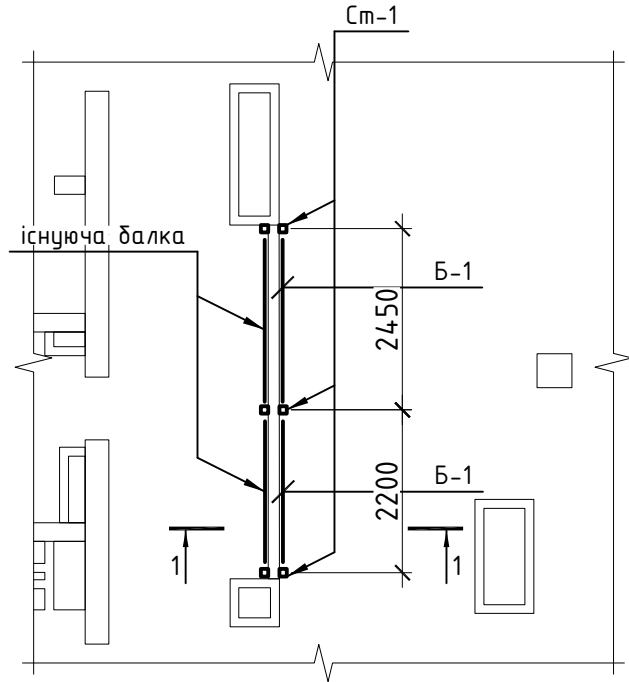


Розріз 1-1


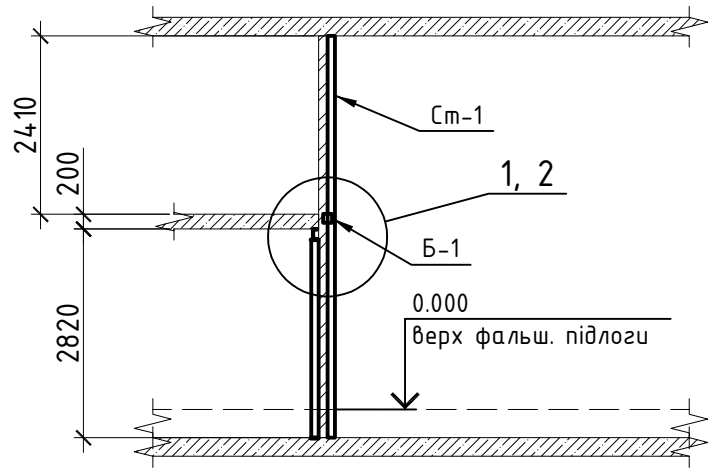


Специфікація сталі для Балки Б-1

Марка ел-та	№ деталі	Переріз	Довжина, мм	Кільк. шт.	Маса, кг			Марка сталі	Примітки
					одн.ї детал.	всіх	ел-та		
Б-1	1	120x120x5	4750	1	83,36	83,36	103,31	С245	ДСТУ Б В.2.6-8-95
	2	L 75x6	165	4	1,14	4,56		С245	ДСТУ 2251:2018
	3	140x3	140	2	0,46	0,92		С255	ДСТУ 8540:2015
	3	120x6	160	16	0,904	14,47		С255	ДСТУ 8540:2015
4,7% на зварні шви						4,86			

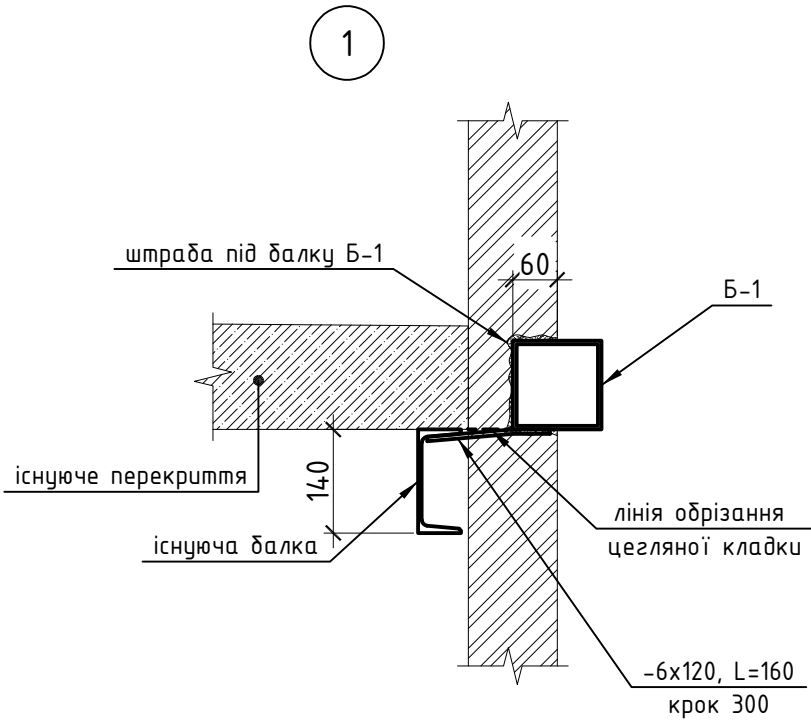

Розріз а-а

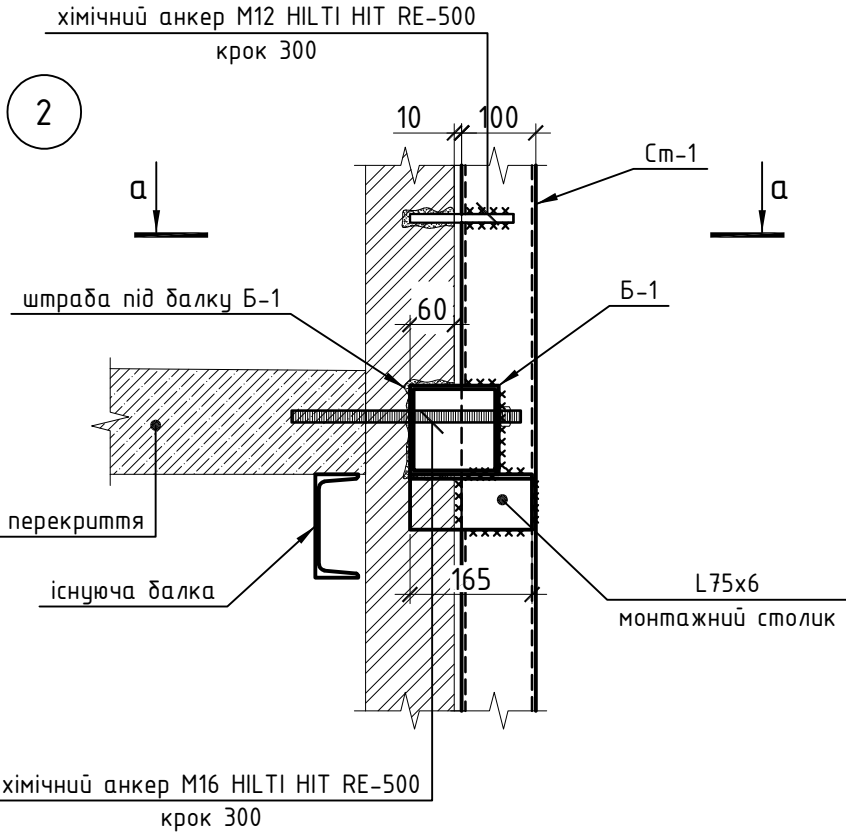
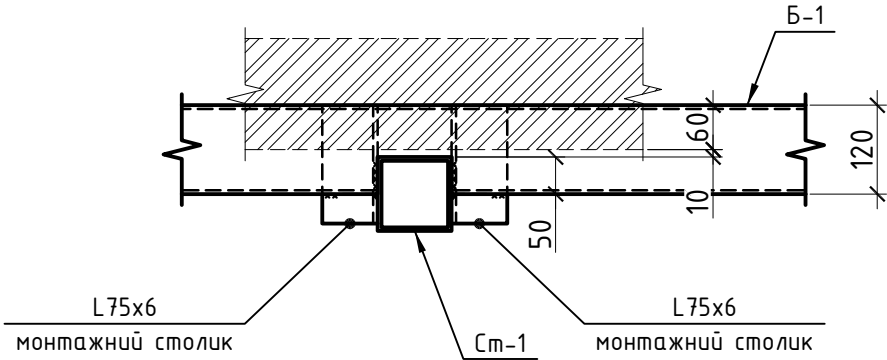


							02.24-КМ		
							вул.Антоновича, 118		
Змін	Кільк	Арк.	№ док	Підпис	Дата		Конструктивні рішення		
Розробив	Пітерський						Фрагмент плану розташування стійок Ст-1		
Перевірів	Тихоненко								
							Стадія	Аркуш	Архув
							РП	2	


Стійка Ст-1

Специфікація сталі для Стійки Ст-1

Марка ел-та	№ деталі	Переріз	Довжина, мм	Кільк. шт.	Маса, кг			Марка сталі	Примітки
					одн.ї детал.	всіх	ел-та		
Ст-1	1	100x100x5	5430	1	78,25	78,25	91,5	С245	ДСТУ Б В.2.6-8-95
	2	220x12	280	1	5,80	5,80		С255	ДСТУ 8540:2015
	3	100x6	250	2	1,18	2,36		С255	ДСТУ 8540:2015
	4	L 75x6	300	2	2,07	4,14		С245	ДСТУ 2251:2018
	5	50x12	50	4	0,236	0,942		С255	ДСТУ 8540:2015
4,7% на зварні шви						4,3			

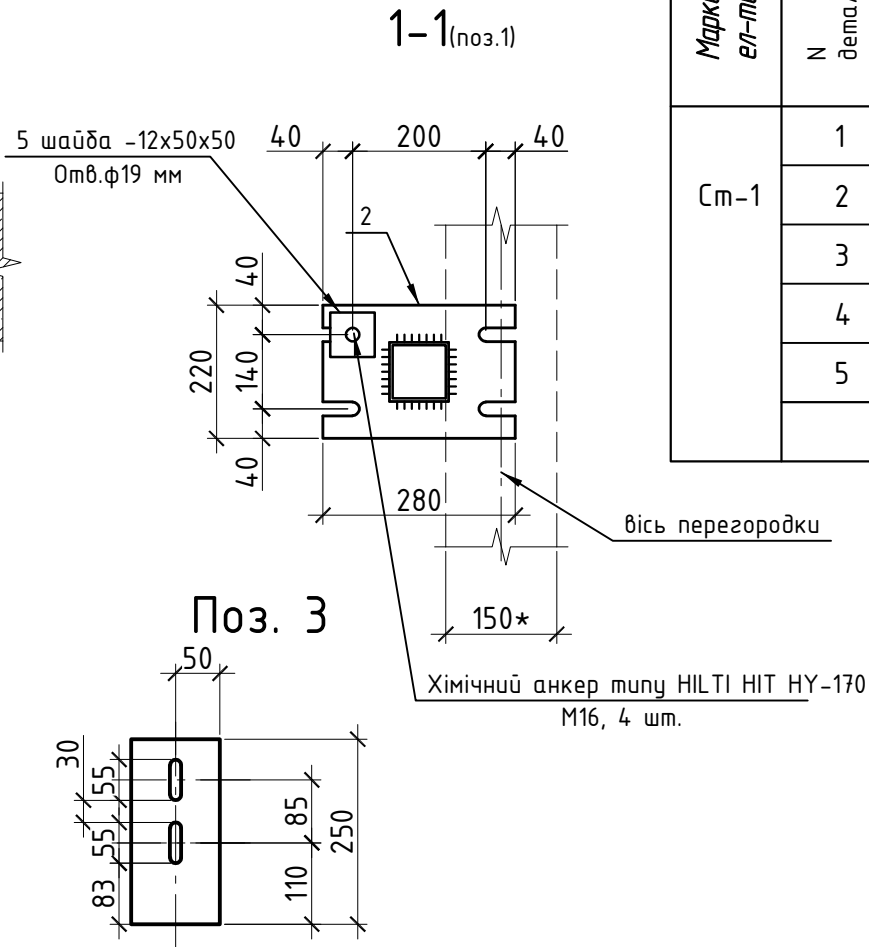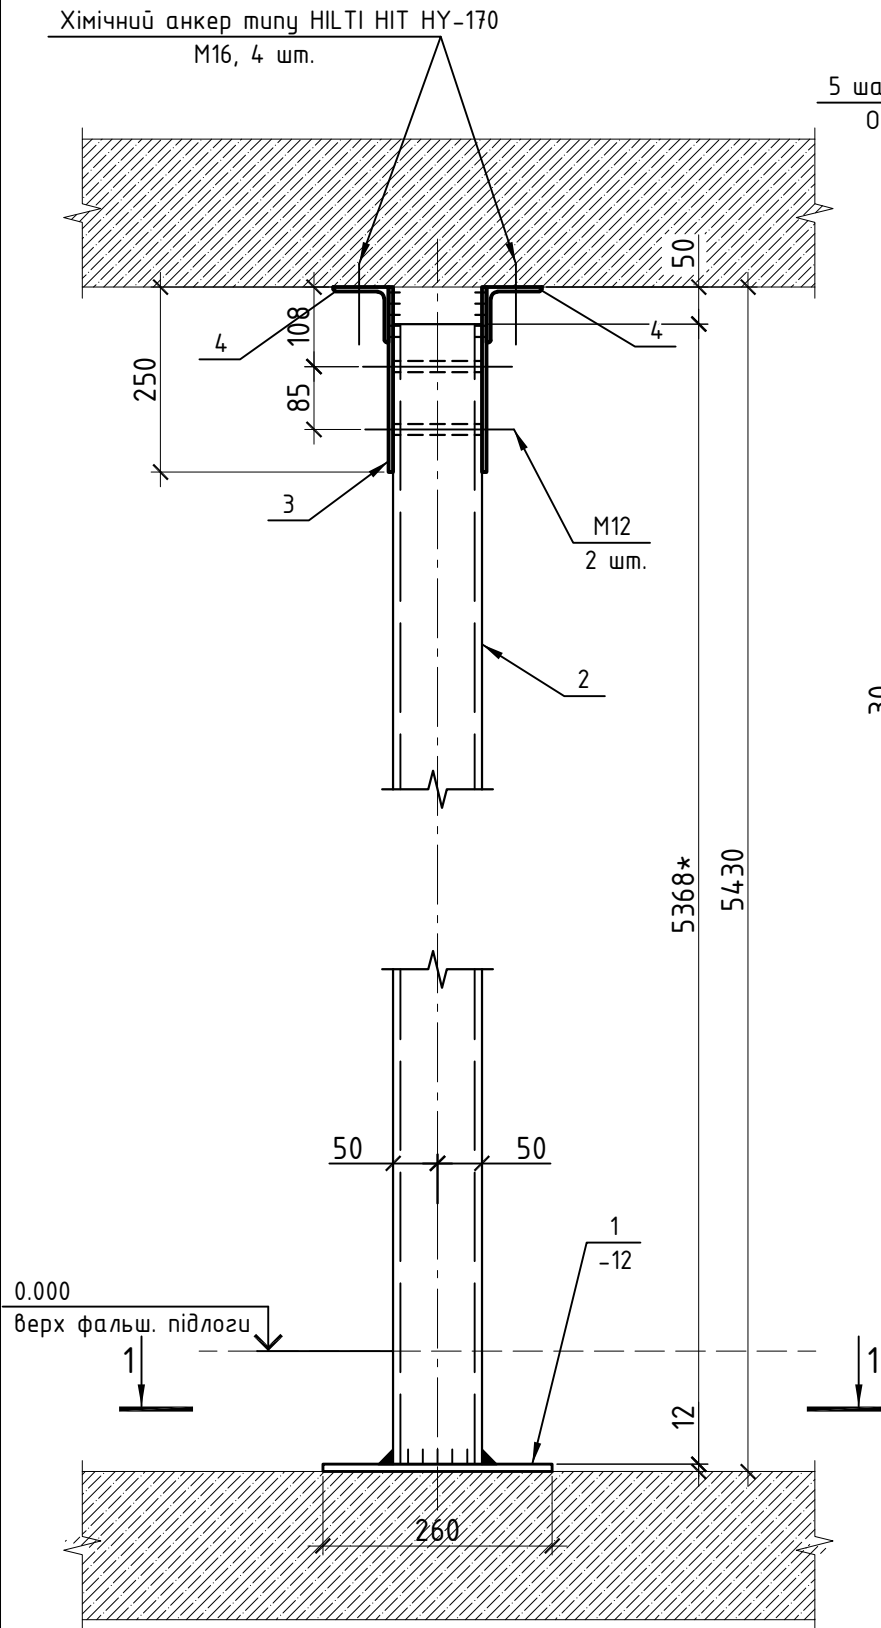

Поз.2

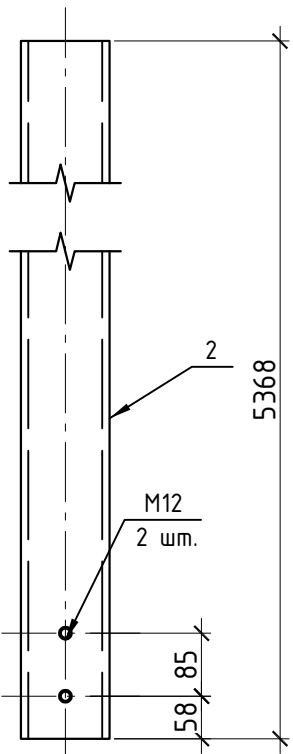

1. Будівельні роботи виконувати згідно ДБН А.3.2-2-2009 ССБП. Охорона праці і промислова безпека в будівництві. Основні положення;
1. Виготовлення, монтаж та приймання металоконструкцій вести відповідно до ДБН В.2.6-198:2014 «Сталеві конструкції. Норми проектування, виготовлення і монтажу»
2. Марка сталі металевих конструкцій С245, фасонки С255.
3. Монтажні шви повинні відповідати ДСТУ EN ISO 9692-1:2014 (ГОСТ 5264-80). Для ручної зварки застосовувати електроди типу З-42А. Катет швів 6мм, а для елементів товщиною 3 мм, катет швів 3-4 мм.
4. Антикорозійний захист металоконструкцій забезпечується покриттям одного шару грунту ГФ-021 по ДСТУ ISO 12944-4:2015.
5. *Усі геометричні розміри прорізів та їх прив'язку уточнювати по місцю з погодженням проєктантів.

						02.24-КМ				
						вул.Антоновича, 118				
Змін	Кільк	Арк.	№ док	Підпис	Дата					
						Конструктивні рішення		Стадія	Аркуш	Архув
Розробив	Пітерський							РП	3	
Перевірив	Тихоненко					Стійка Ст-1				