

ФОП Галушка Роман Богданович

Реконструкція житлового будинку за адресою:
вул. Абрикосова 1, с. Дмитрівка, Київської області, Києво-Святошинського району
Кадастровий номер земельної ділянки: 3222484401:01:003:0053

РОБОЧИЙ ПРОЕКТ

№ 24/11/2024 – РП

Виконав

Галушка Р.Б.

Київ 2024

Інв. № ориг.	Підпис і дата	Взам. інв. №

Відомість креслень основного комплекту РП		
Арк.	Найменування	Примітки
1	Загальні дані	
2	Схема розташування території у планувальній структурі населеного пункту	
3	План підвального поверху М 1:100	
4	План першого поверху на відм. 0,000 М 1:100	
5	План покрівлі М 1:100	
6	Розріз 1-1 М 1:100	
7	Розріз 2-2 М 1:100; Розріз 3-3 М 1:100	
8	Фасад в осях 1-4 М 1:100; Фасад в осях 4-1 М 1:100	
9	Фасад в осях А-В М 1:100	
10	Матеріали і колір опорядження фасадів	
11	Експлікація підлог	
12	Перспективний вигляд	

Технічний опис

- I. Загальні дані
- Житловий будинок, однорядний, двоповерховий;
 - Кількість надземних поверхів – 2;
 - Кількість підземних поверхів –1;
 - Дах двосхилий. Ухил існуючої покрівлі житлового будинку становить 35°; Ухил покрівлі, що проєктується становить 15°;
 - За відносну відмітку 0,000 прийнято рівень чистої підлоги першого поверху житлового будтнку.
- II. Конструктивні дані
- Конструктивна схема існуючого житлового будинку – стінова;
 - Конструктивна схема проєктованого металевого накриття терас – металевий каркас;
 - Фундамент проєктованого металевого накриття – стовпчасті, монолітні.
 - Зовнішні існуючі стіни товщиною 250мм – з керамічної повнотілої цегли;
 - Запроєктований дах двосхилий. Конструкція даху – металевий каркас, дерев'яний каркас з обрешіткою, оброблений протигрибковими та вогнетривкими засобами. Покриття – профнастил.

						24/11/2024			
						Реконструкція житлового будинку за адресою: вул. Абрикосова 1, с. Дмитрівка, Київської області, Києво-Святошинського району			
Зм.	Кільк.	Арк	№Дак.	Підпис	Дата	Житловий будинок	Стадія	Аркуш	Аркушів
Розробив		Галушка Р.Б.					РП	1	
Перевірив		Галушка Р.Б.							
						Загальні дані			


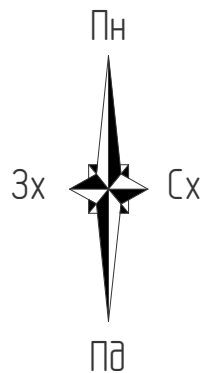


Схема розташування території у
планувальній структурі населеного
пункту

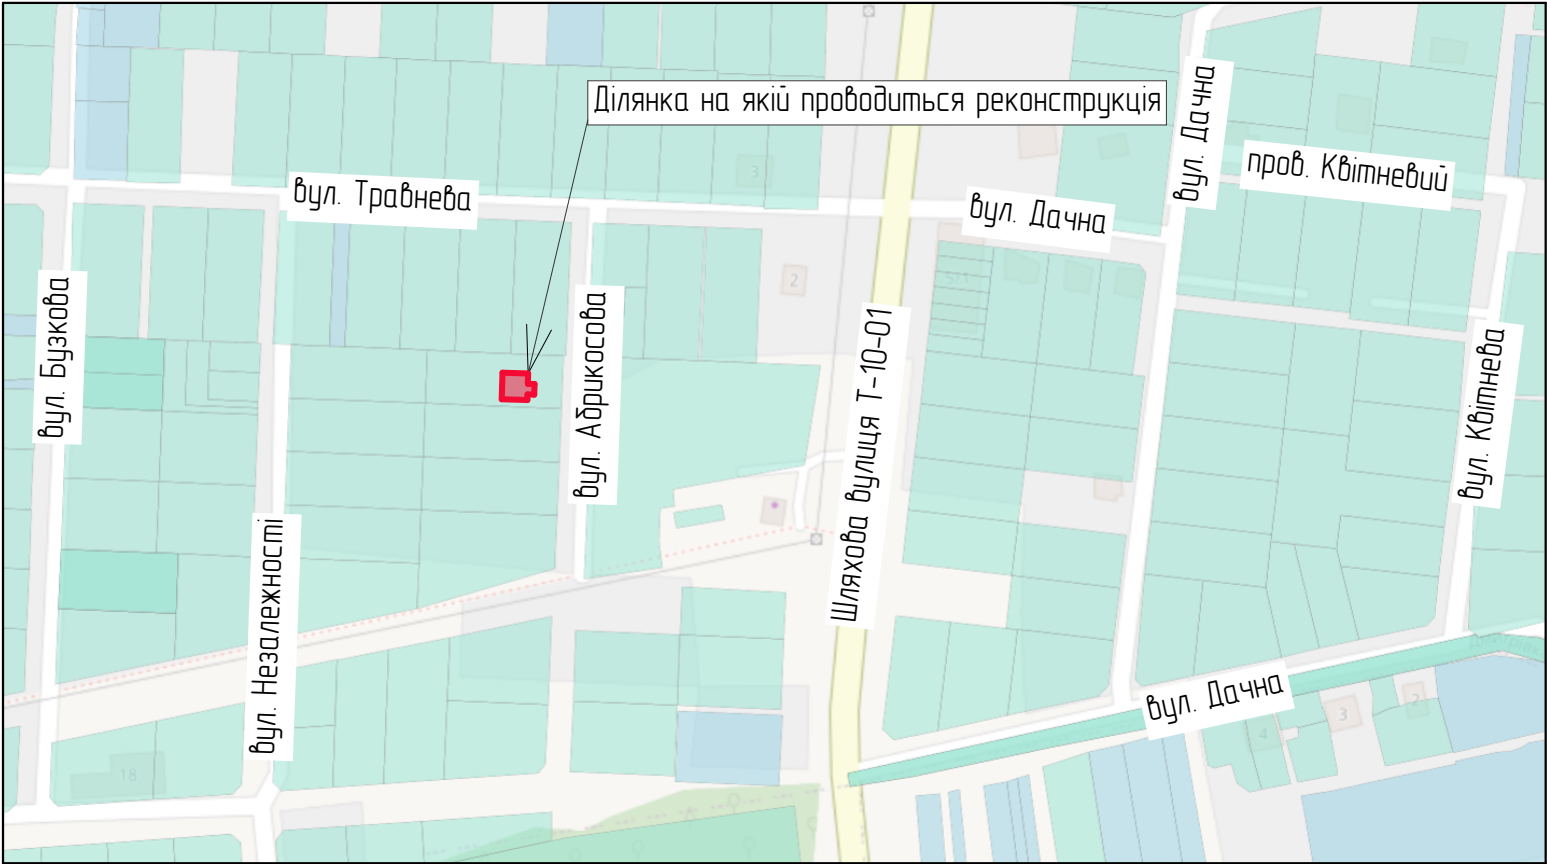

Умовні позначення


- ділянка на якій проводиться рнконструкція

Житловий будинок за адресою: вул. Абрикосова 1, с. Дмитрівка, Київської області,
Києво-Святошинського району.
Кадастровий номер земельної ділянки: 3222484401:01:003:0053

Взам. інб. №	
Підпис і дата	
Інб. № ориг.	

						24/11/2024			
						Реконструкція житлового будинку за адресою: вул. Абрикосова 1, с. Дмитрівка, Київської області, Києво-Святошинського району			
Зм.	Кільк.	Арк	№Дак	Підпис	Дата	Житловий будинок	Стадія	Аркуш	Аркушів
Розробив		Галушка Р.Б.					РП	2	
Перевірив		Галушка Р.Б.				Схема розташування території у планувальній структурі населеного пункту			

План підвального поверху на відм. 0,000 М 1:100

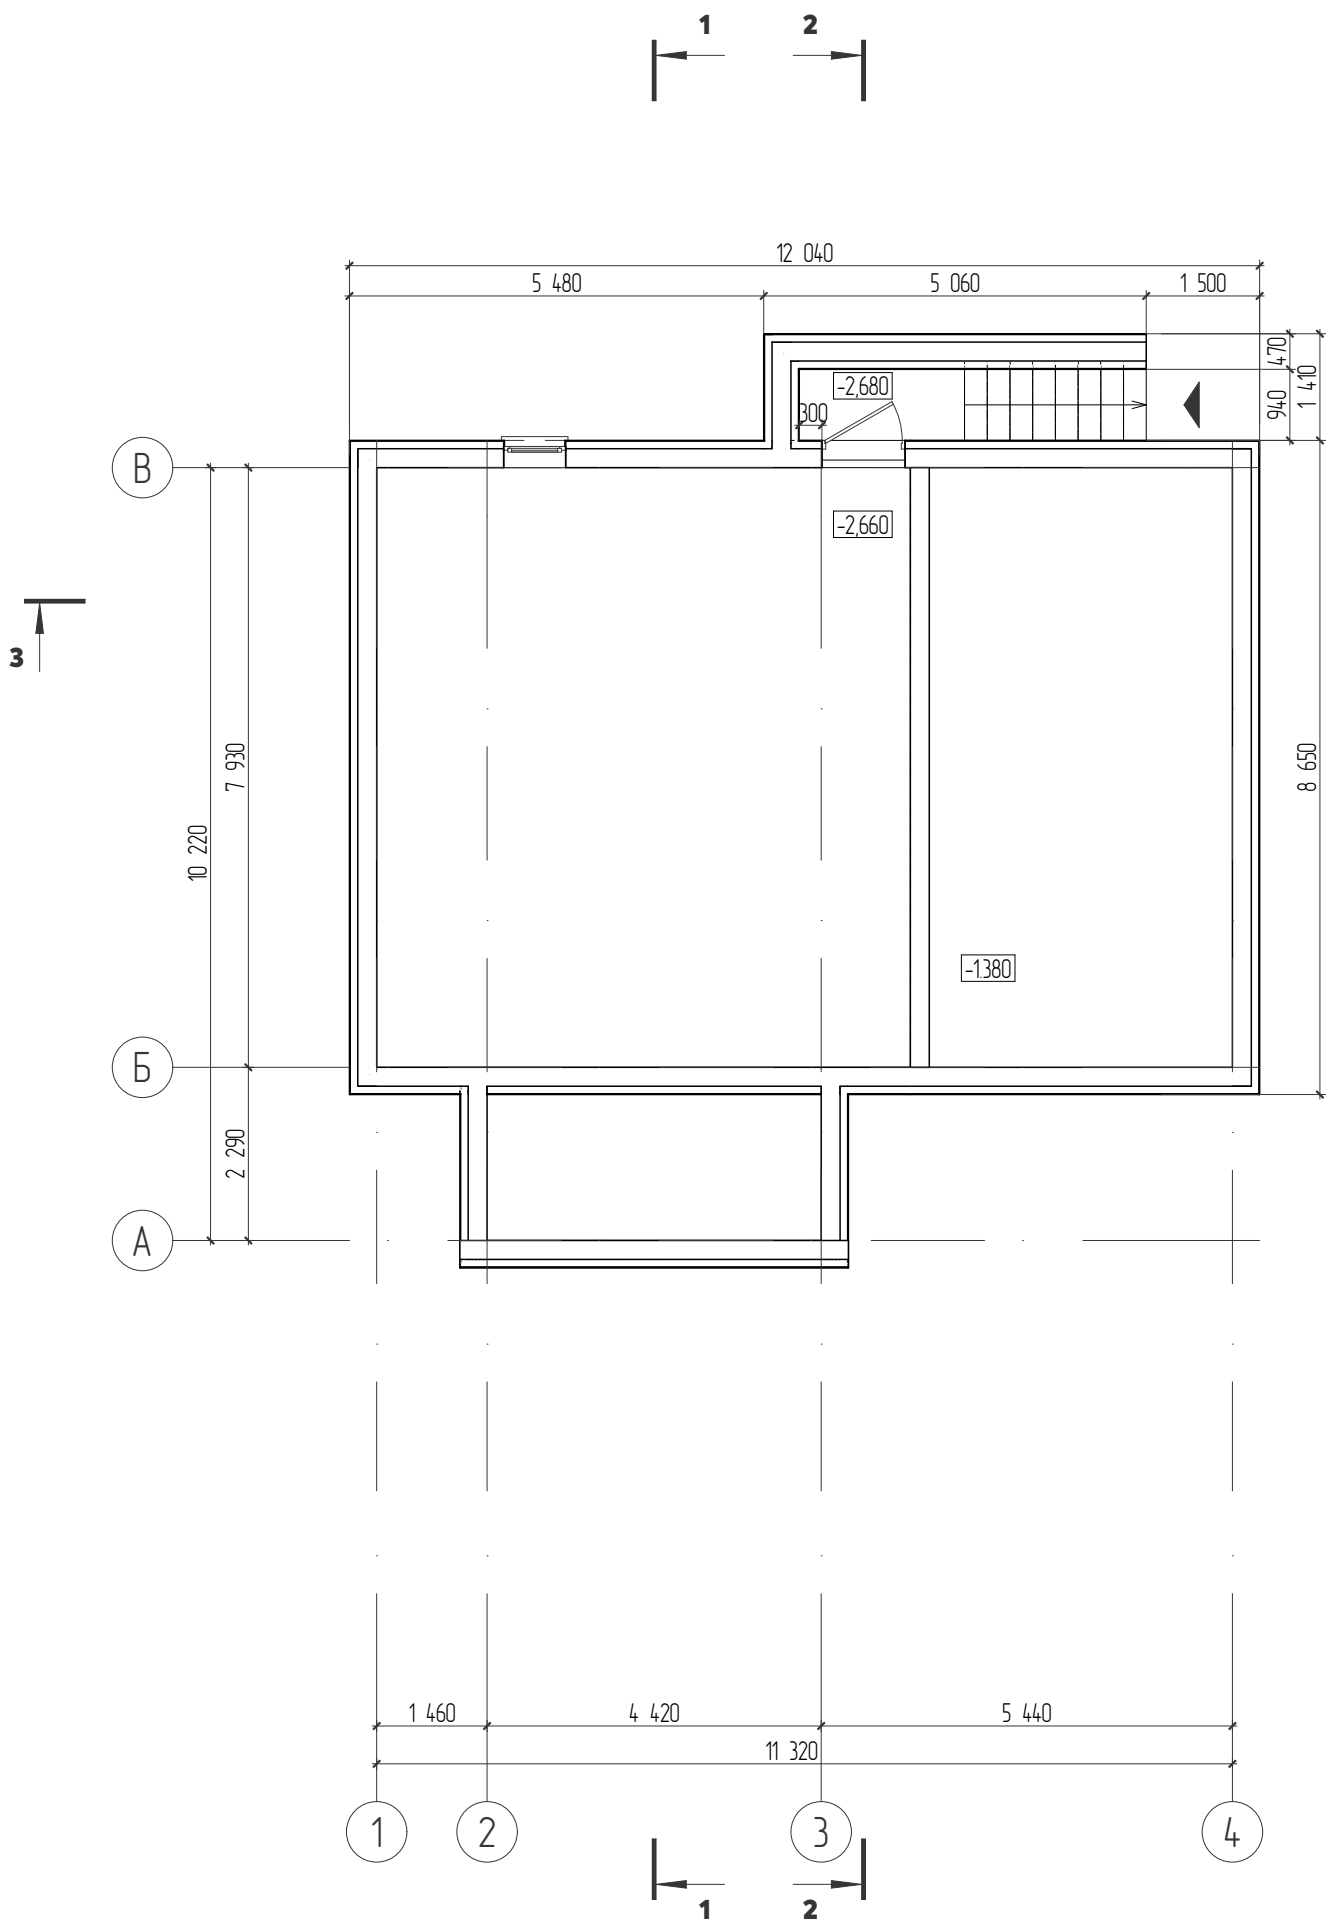

Примітки:

1. Розміри подбно в міліметрах, а відмітки висот у метрах;
2. За рівень 0,000 прийнято рівень чистої підлоги 1-го поверху житлового будинку;

Взам. інв. №	
Підпис і дата	
Інв. № ориг.	

						24/11/2024			
						Реконструкція житлового будинку за адресою: вул. Абрикосова 1, с. Дмитрівка, Київської області, Києво-Святошинського району			
Зм.	Кільк.	Арк	№Дак	Підпис	Дата	Житловий будинок	Стадія	Аркуш	Аркушів
Розробив		Галушка Р.Б.					РП	3	
Перевірив		Галушка Р.Б.				План підвального поверху М 1:100			

This architectural floor plan shows a building layout with the following dimensions and features:

- Overall Dimensions:**
 - Horizontal: 12 040 (top), 11 040 (middle), 11 320 (bottom).
 - Vertical: 17 260 (right), 17 260 (bottom right).
- Room and Area Dimensions:**
 - Top left: 2 470 x 2 500 (includes a staircase).
 - Top right: 6 070 x 2 200.
 - Bottom left: 3 420 x 3 250-750.
 - Bottom center: 2 000 x 2 220 (includes a staircase).
 - Bottom right: 5 080 x 1 560.
- Level Markers:**
 - 0.020 (multiple locations)
 - ±0.000 (multiple locations)
 - 0.700 (bottom center staircase)
 - 1.380 (bottom right area)
- Other Features:**
 - Section lines 1-1 and 2-2 are indicated at the top and bottom.
 - Room numbers 1, 2, 3, and 4 are circled at the bottom.
 - Various wall thicknesses and offsets are noted (e.g., 100, 120, 190, 200, 220, 250, 420, 440, 470, 5140, 5440, 5080, 11320, 17260).

1. Розміри подібно в міліметрах, а відмітки висот у метрах;
2. За рівень 0,000 прийнято рівень чистої підлоги 1-го поверху житлового будинку;
3. Експлікацію підлог див. аркуш 10.

						24/11/2024			
						Реконструкція житлового будинку за адресою: бул. Абрикосова 1, с. Дмитрівка, Київської області, Києво-Святошинського району			
Зм.	Кільк.	Арк	№Док	Підпис	Дата	Житловий будинок	Стадія	Аркуш	Аркушів
Розробив		Галушка Р.Б.					РП	4	
Перевірю		Галушка Р.Б.				План першого поверху на відм. 0,000 М 1:100			

Інб. № орг.	Підпис і дата	Взам. інб. №




№п/п	Елементи покрівлі	Матеріали		Колір		Примітки	К-ть м ²
		Тип	№ RAL	Зразок	Склад матеріалу		
Житловий будинок	Проф- настил		7024		Сталь		141,0м ²
	Мін.вата товщ. 200мм				Мін.вата		8,5м ²

1. Покрівля - профнастил;
2. Ухил даху становить 15°;
3. Площа даху -141,0 м²;
4. Розташування і розміри ринв та водостічних труб уточнити і виконати згідно технічних рекомендацій виробника;
5. Розміри подано в міліметрах, а відмітки висот у метрах;
6. За рівень 0,000 прийнято рівень чистої підлоги 1-го поверху житлового будинку;

						24/11/2024			
						Реконструкція житлового будинку за адресою: бул. Абрикосова 1, с. Дмитрівка, Київської області, Києво-Святошинського району			
Зм.	Кільк.	Арк	№Док	Підпис	Дата				
Розробив		Галушка Р.Б.				Житловий будинок	Стадія	Аркуш	Аркушів
Перевіриб		Галушка Р.Б.					РП	5	
						План покрівлі М 1:100			

Інв. № опоз.	Підпис і дата	Взам. інв. №

Розріз 1-1 М 1:100

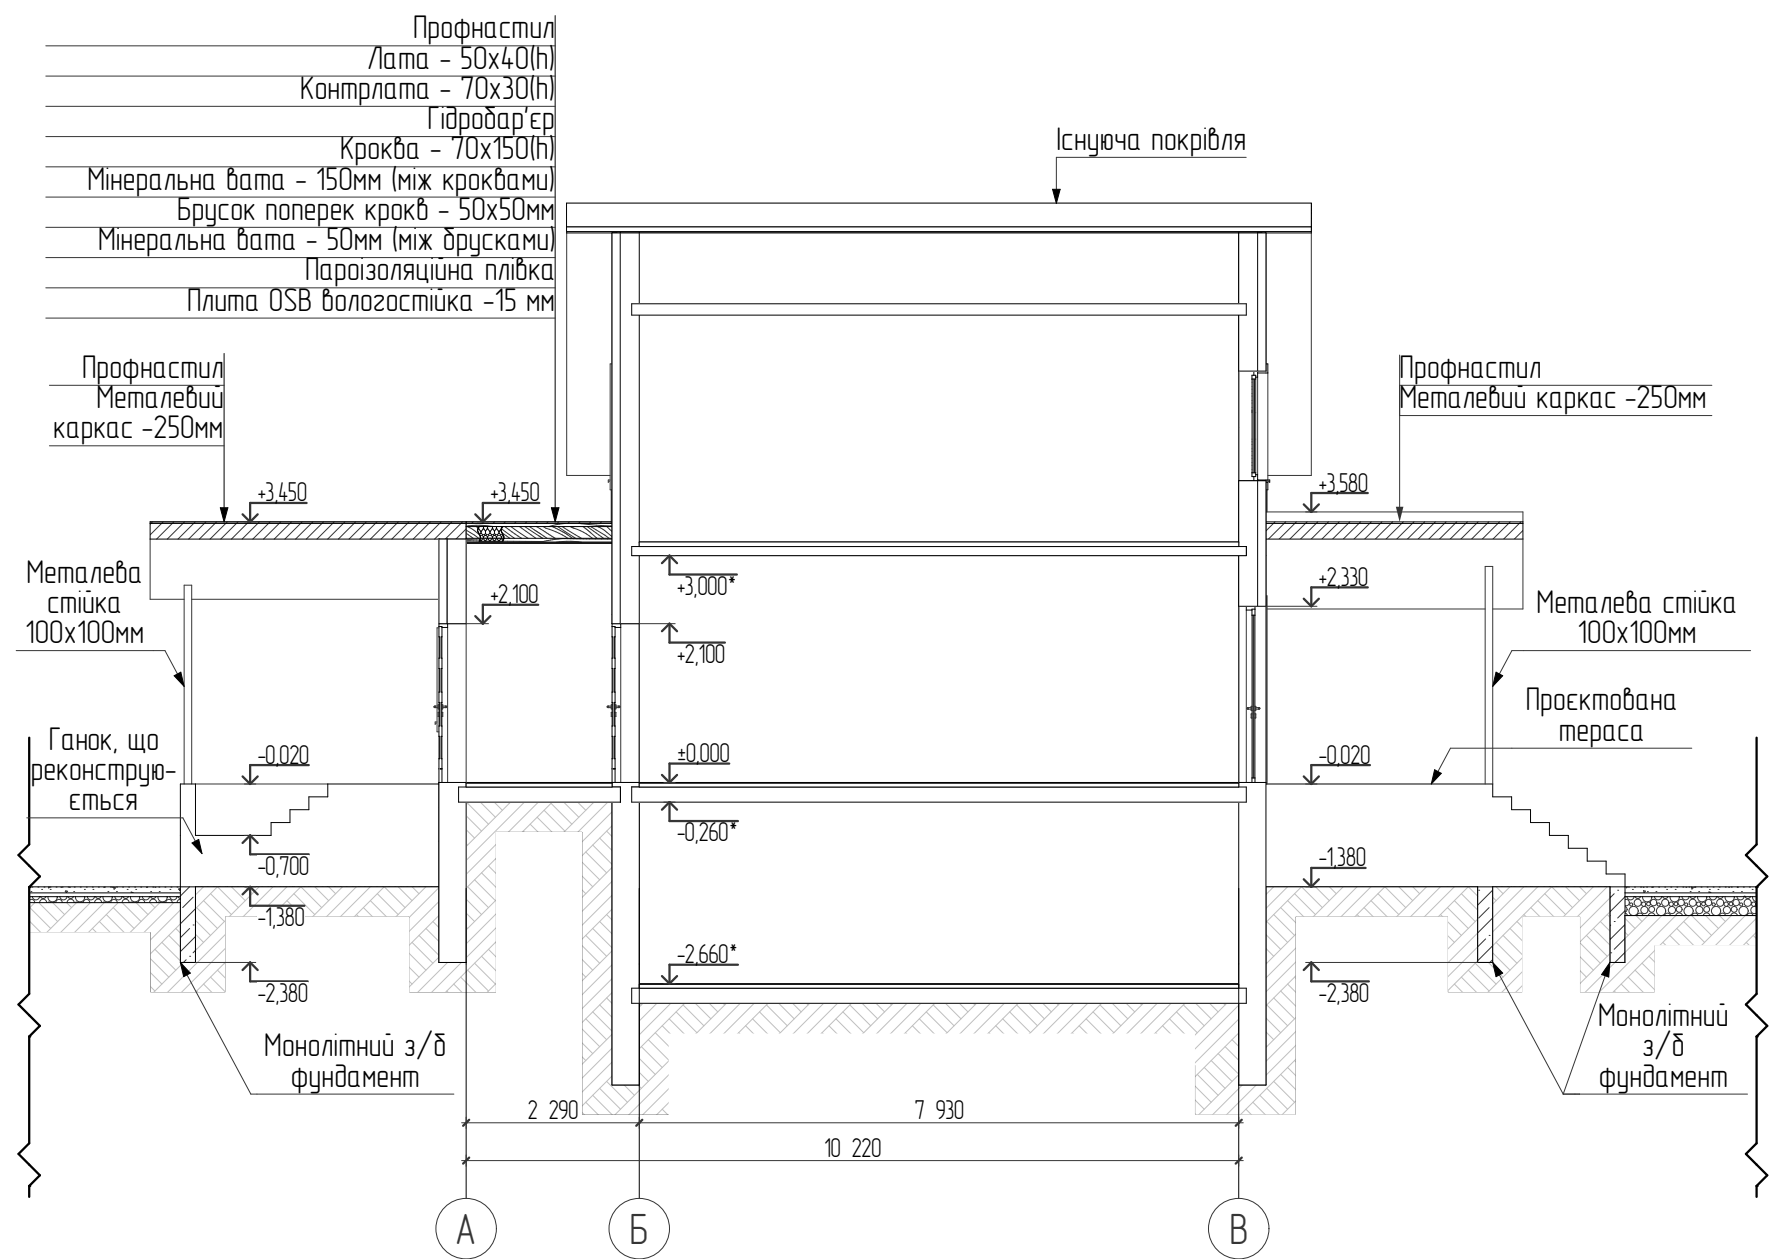

Примітки:


1. Розміри подано в міліметрах, а відмітки висот у метрах;
2. За рівень 0,000 прийнято рівень чистої підлоги 1-го поверху житлового будинку;
3. Розміри з зірочкою вказані орієнтовні.

24/11/2024


Реконструкція житлового будинку за адресою:
вул. Адрікосова 1, с. Дмитрівка, Київської області, Києво-Святошинського району

Зм.	Кільк.	Арк	№Дак	Підпис	Дата			
Розробив		Галушка Р.Б.				Житловий будинок	Стадія	Аркуш
Перевірив		Галушка Р.Б.					РП	6
						Розріз 1-1 М 1:100		

Розріз 2-2 М 1:100

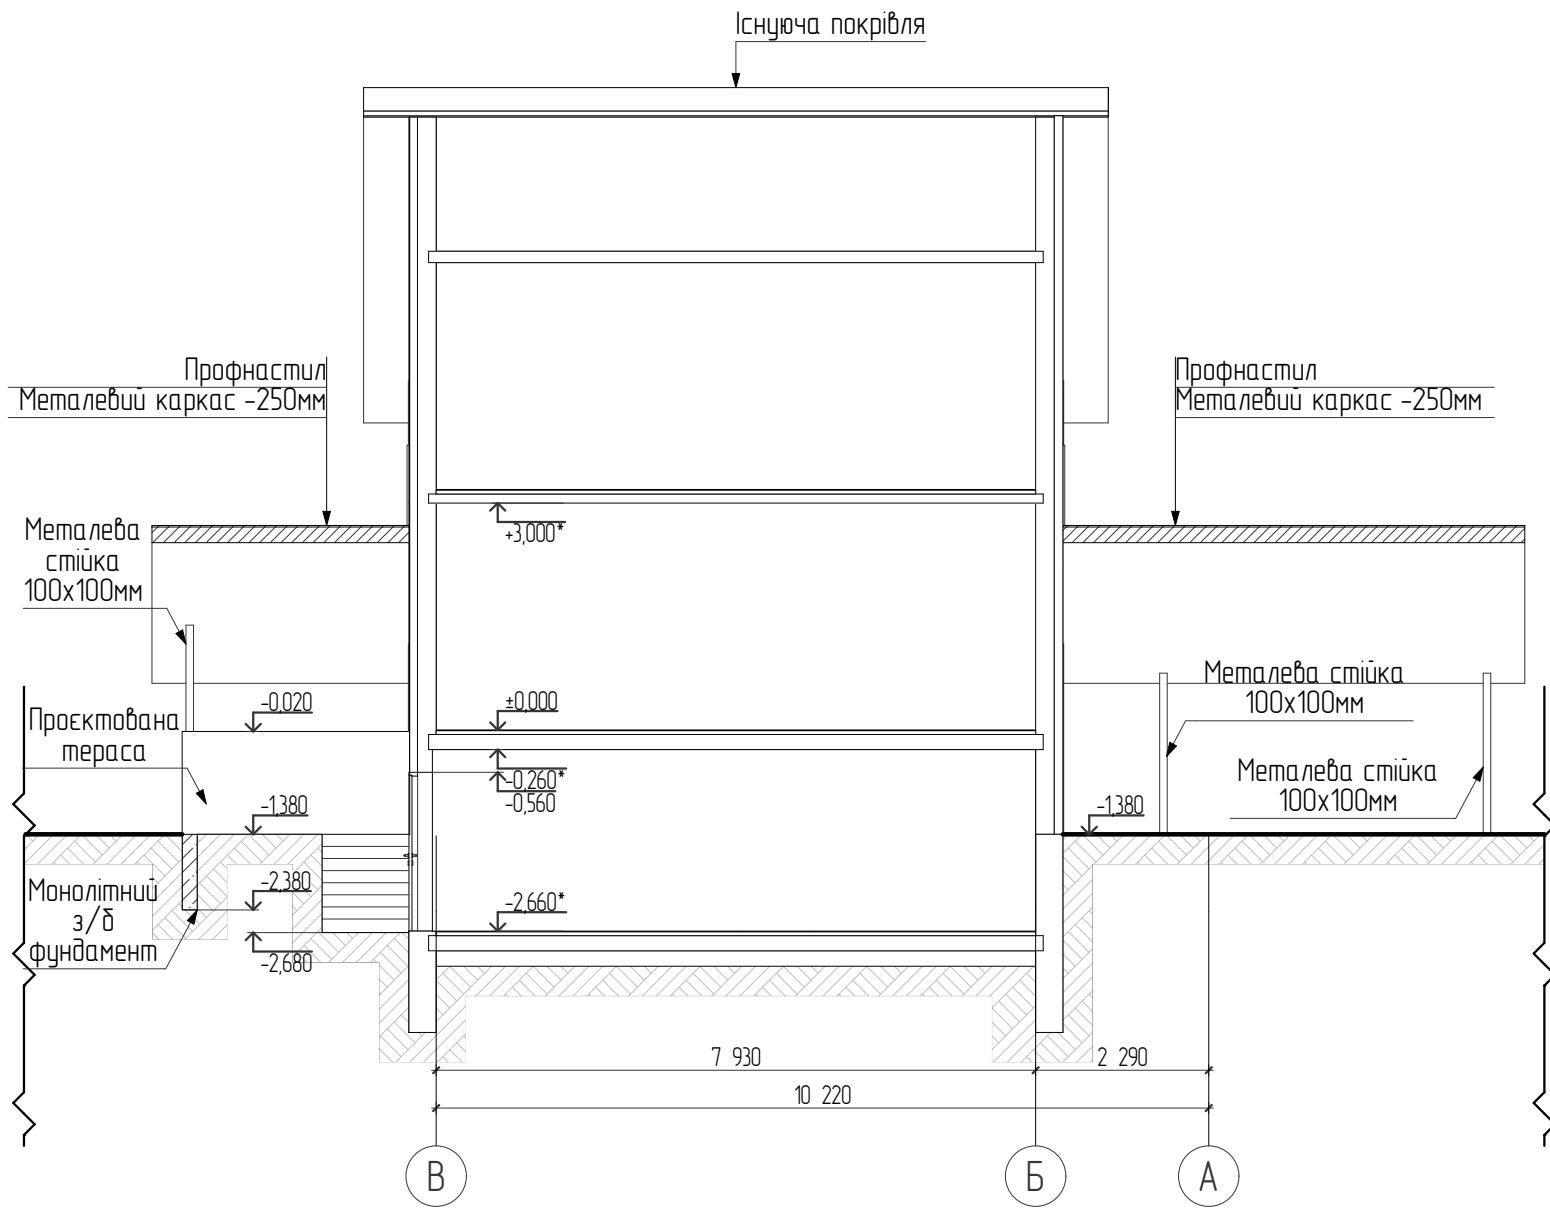

Розріз 3-3 М 1:100

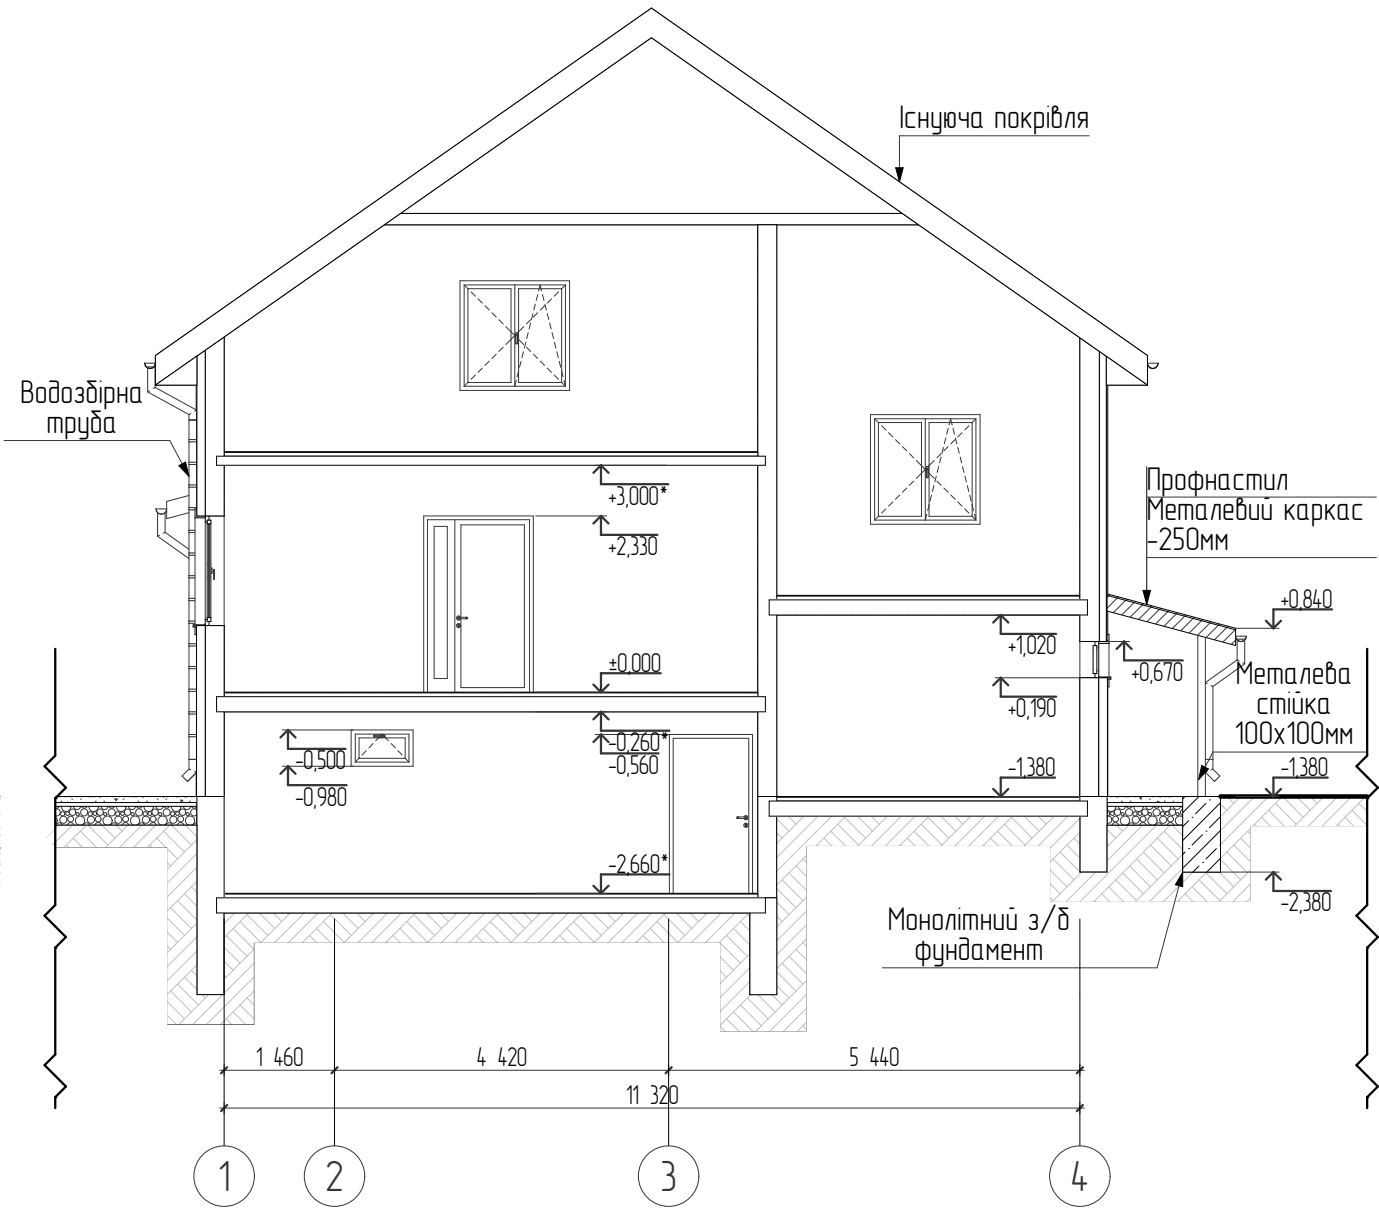


Примітки:


1. Розміри подано в міліметрах, а відмітки висот у метрах;
2. За рівень 0,000 прийнято рівень чистої підлоги 1-го поверху житлового будинку;
3. Розміри з зірочкою вказані орієнтовні.

						24/11/2024			
						Реконструкція житлового будинку за адресою: вул. Абрикосова 1, с. Дмитрівка, Київської області, Києво-Святошинського району			
Зм.	Кільк.	Арк	№Дак	Підпис	Дата	Житловий будинок	Стадія	Аркуш	Аркушів
Розробив		Галушка Р.Б.					РП	7	
Перевірив		Галушка Р.Б.				Розріз 2-2 М 1:100; Розріз 3-3 М 1:100			
						Формат А3А			

Фасад в осях 1-4 М 1:100

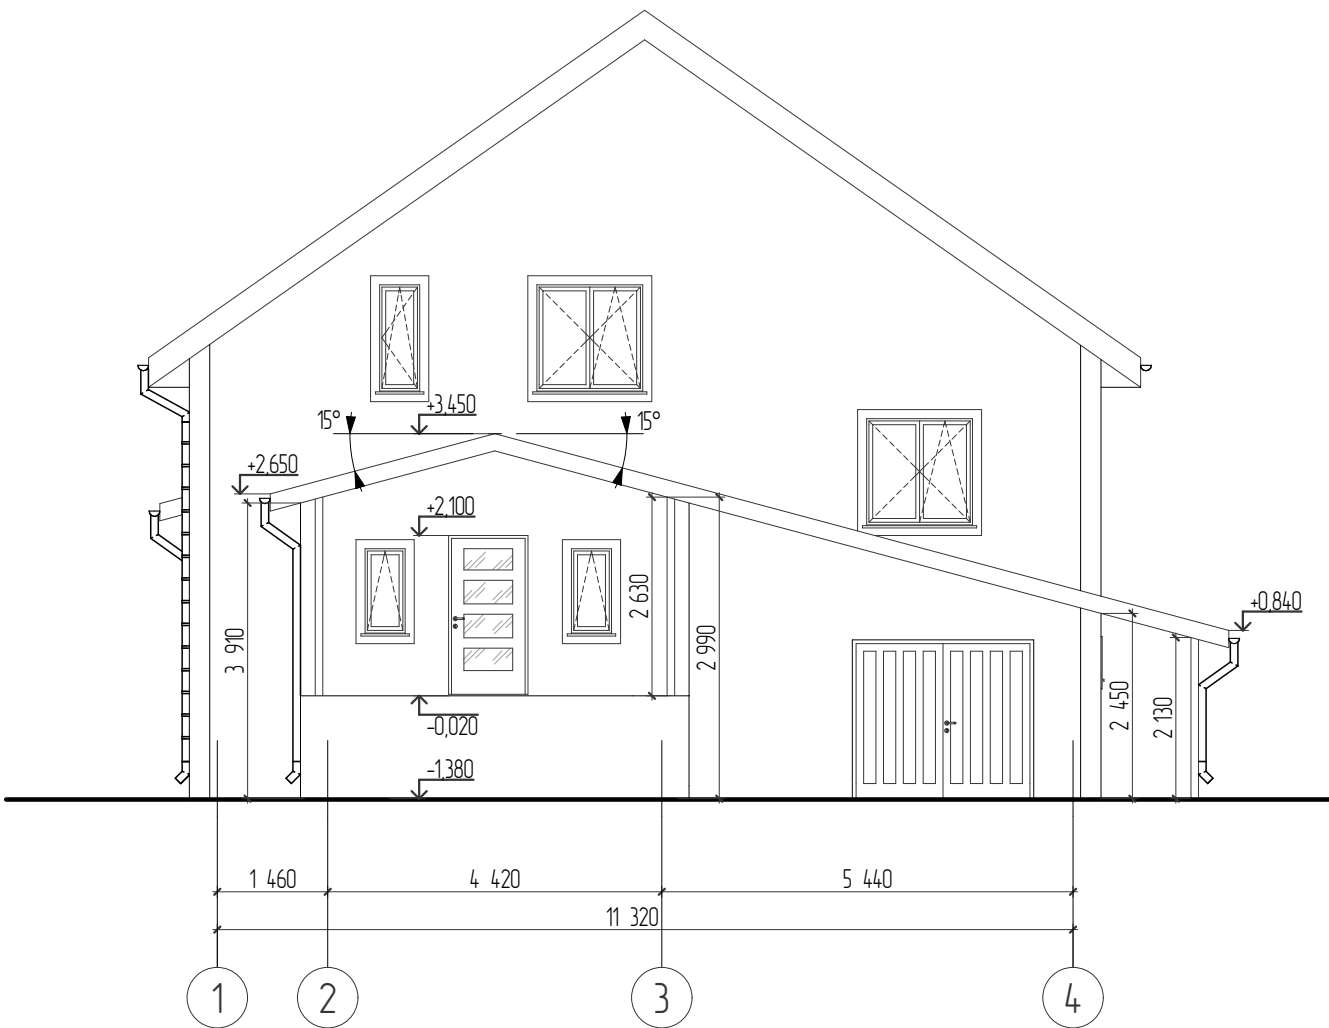

Фасад в осях 4-1 М 1:100

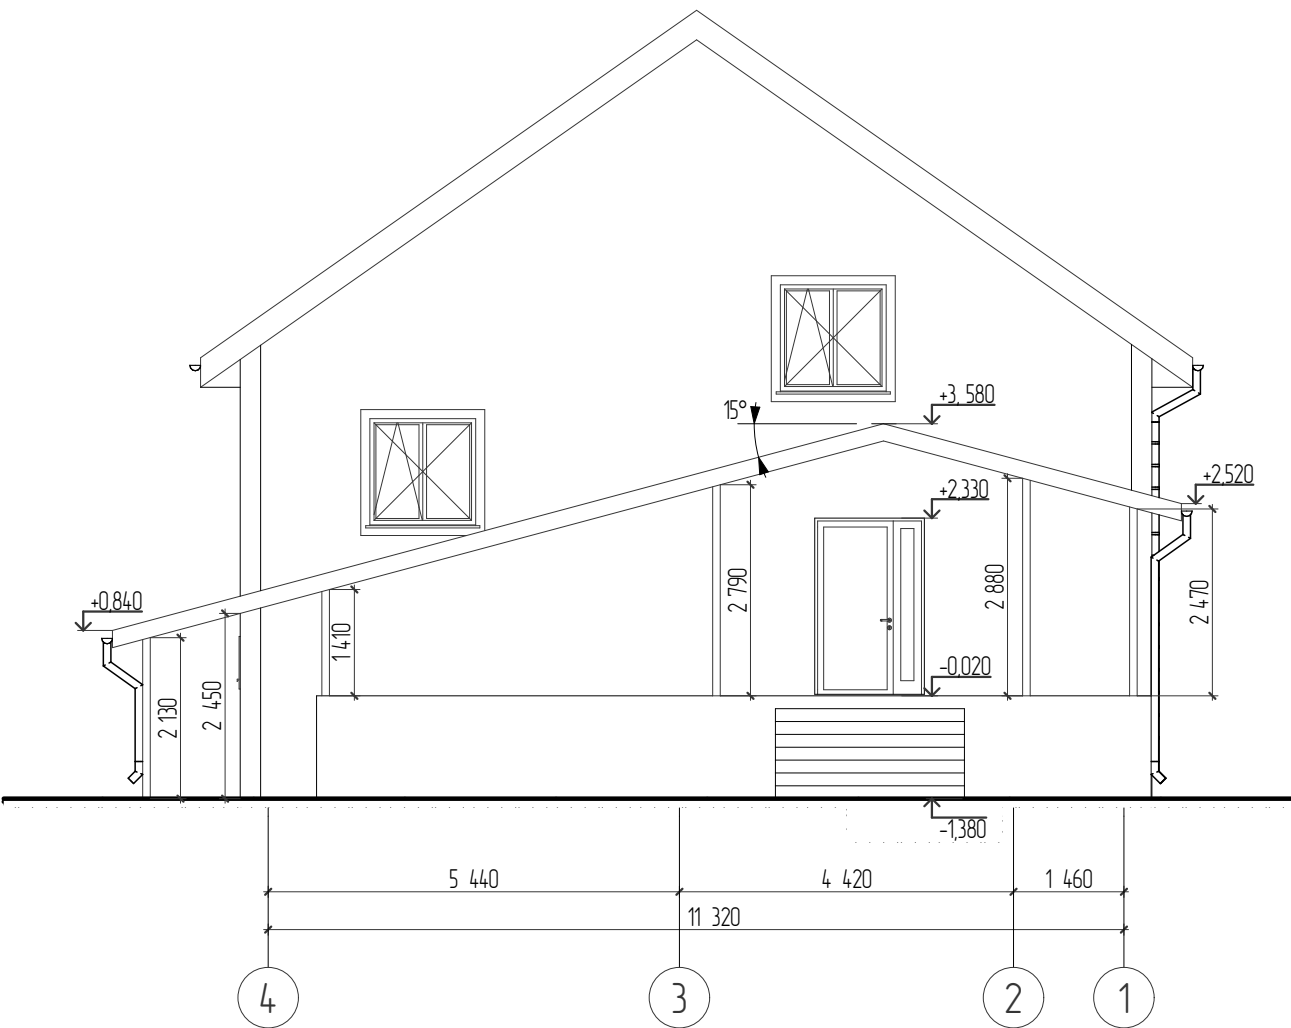

Примітки:


1. Розміри подано в міліметрах, а відмітки висот у метрах;
2. За рівень 0,000 прийнято рівень чистої підлоги 1-го поверху житлового будинку;

24/11/2024

Реконструкція житлового будинку за адресою:
вул. Абрикосова 1, с. Дмитрівка, Київської області, Києво-Святошинського району

Зм.	Кільк.	Арк.	№Дак.	Підпис	Дата			
Розробив	Галушка Р.Б.					Житловий будинок	Стадія	Аркуш
Перевірив	Галушка Р.Б.						РП	8
						Фасад в осях 1-4 М 1:100; Фасад в осях 4-1 М 1:100		

Фасад в осях А-В М 1:100

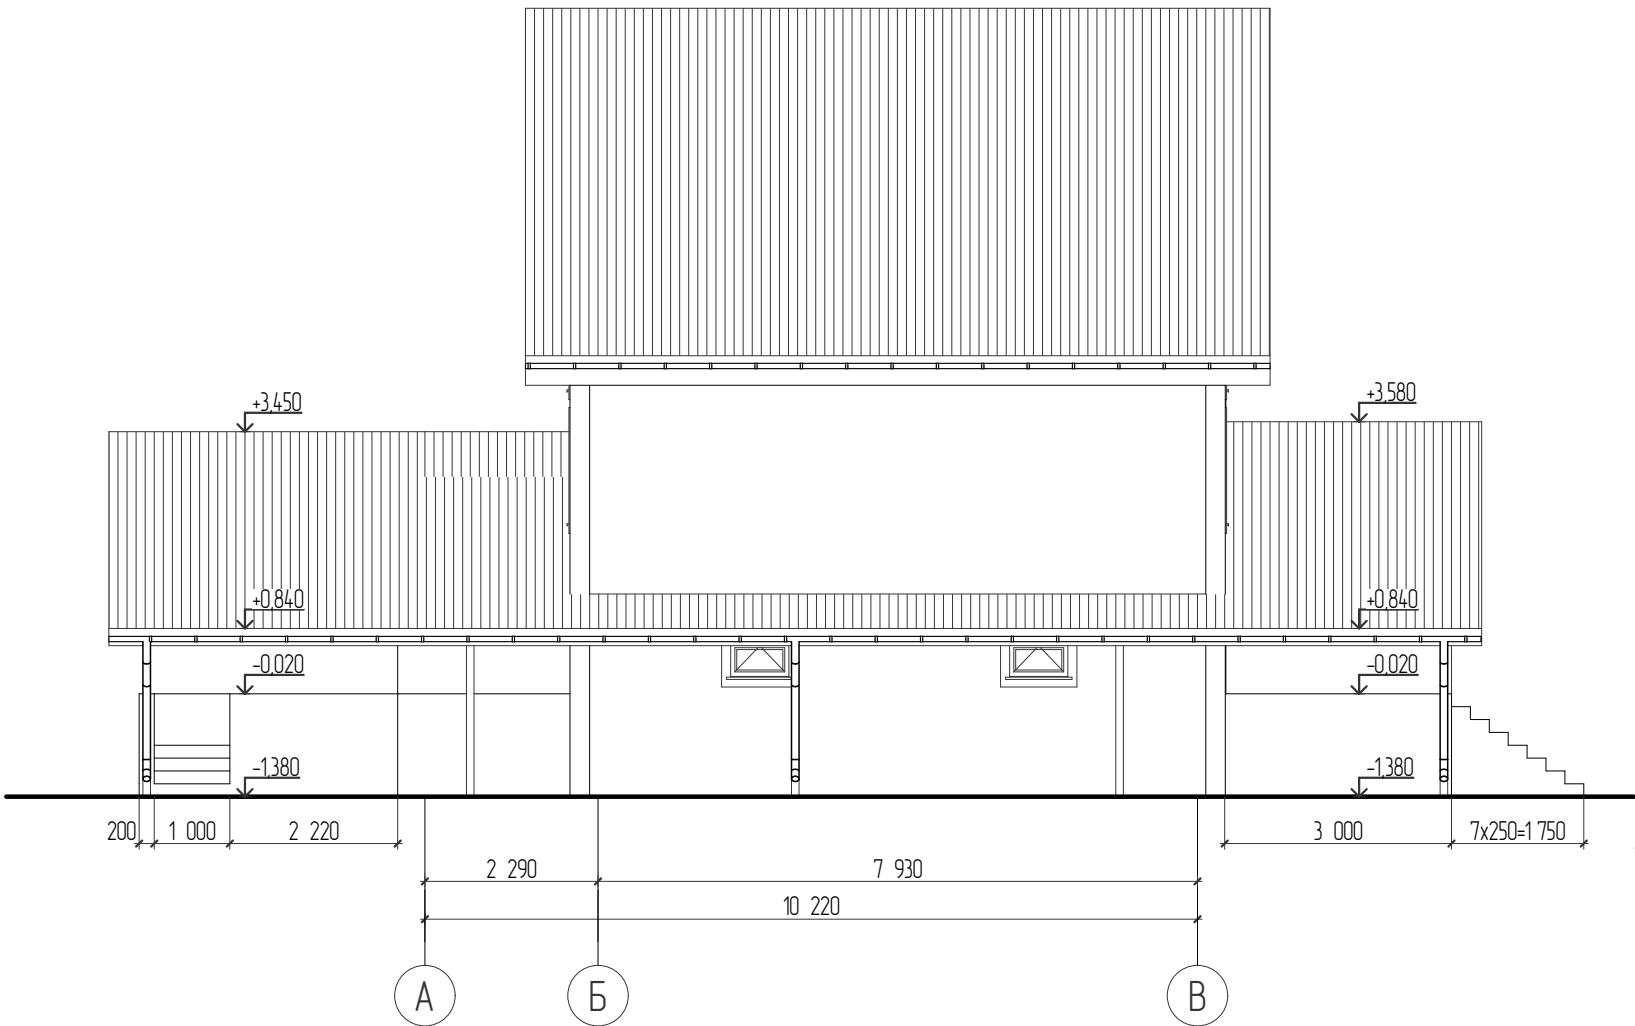

Примітки:

1. Розміри подано в міліметрах, а відмітки висот у метрах;
2. За рівень 0,000 прийнято рівень чистої підлоги 1-го поверху житлового будинку;

						24/11/2024			
						Реконструкція житлового будинку за адресою: вул. Абрикосова 1, с. Дмитрівка, Київської області, Києво-Святошинського району			
Зм.	Кільк.	Арк	№Дак	Підпис	Дата	Житловий будинок	Стадія	Аркуш	Аркушів
Розробив		Галушка Р.Б.					РП	9	
Перевірив		Галушка Р.Б.				Фасад в осях А-В М 1:100			

Матеріали і колір опорядження фасадів


Поз. марку-вання	Елемент фасаду	Матеріали		Колір		Примітки	К-ть
		Тип	№ RAL	Зразок	Склад матеріалу		
1	Площина стін і сходів тераси	Керамогранітна плитка			Керамограніт		30,0м²
2	Площина підлоги тераси	Терасна дошка			Дерево		33,12м²
3	Ганок	Керамогранітна плитка			Керамограніт		40,0м²
4	Огорожа				Скло		29,5 м.п.

Примітки:

1. Колір і матеріали узгодити з замовником;
2. Усі матеріали повинні відповідати відповідати вогнестійкості будівлі;


						24/11/2024			
						Реконструкція житлового будинку за адресою: вул. Абрикосова 1, с. Дмитрівка, Київської області, Києво-Святошинського району			
Зм.	Кільк.	Арк	№Док	Підпис	Дата	Житловий будинок	Стадія	Аркуш	Аркушів
Розробив		Галушка Р.Б.					РП	10	
Перевірів		Галушка Р.Б.							
						Матеріали і колір опорядження фасадів			

Експлікація підлог

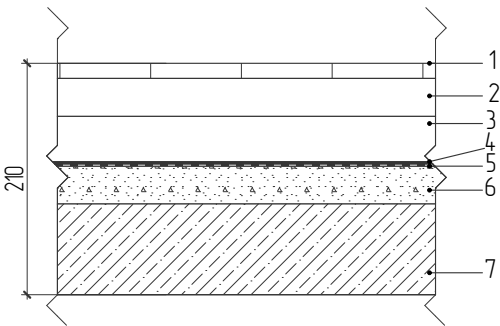Номер приміщення	Тип підлоги	Схема підлоги або тип підлоги за серією	Дані елементів підлоги (назва, товщина, основа, тощо) мм	Площа м2
Тераса			1. Композитна дошка - 20мм 2. Лага з ДПК - 60мм 3. Пластикові опори - 110-60мм 4. ПВХ-мембрана 5. Геотекстиль 6. Керамзитобетонна стяжка з ухилом - 50-100мм 7. Монолітна плита - 120мм	33,12

Взам. інв. №	Підпис і дата						
		24/11/2024					
Інв. № орг.		Реконструкція житлового будинку за адресою: вул. Абрикосова 1, с. Дмитрівка, Київської області, Києво-Святошинського району					
		Зм.	Кільк.	Арк	№Док.	Підпис	Дата
		Розробив		Галушка Р.Б.			
		Перевірив		Галушка Р.Б.			
Житловий будинок				Стадія	Аркуш	Аркушів	
				РП	11		
Експлікація підлог							

Перспективний вигляд

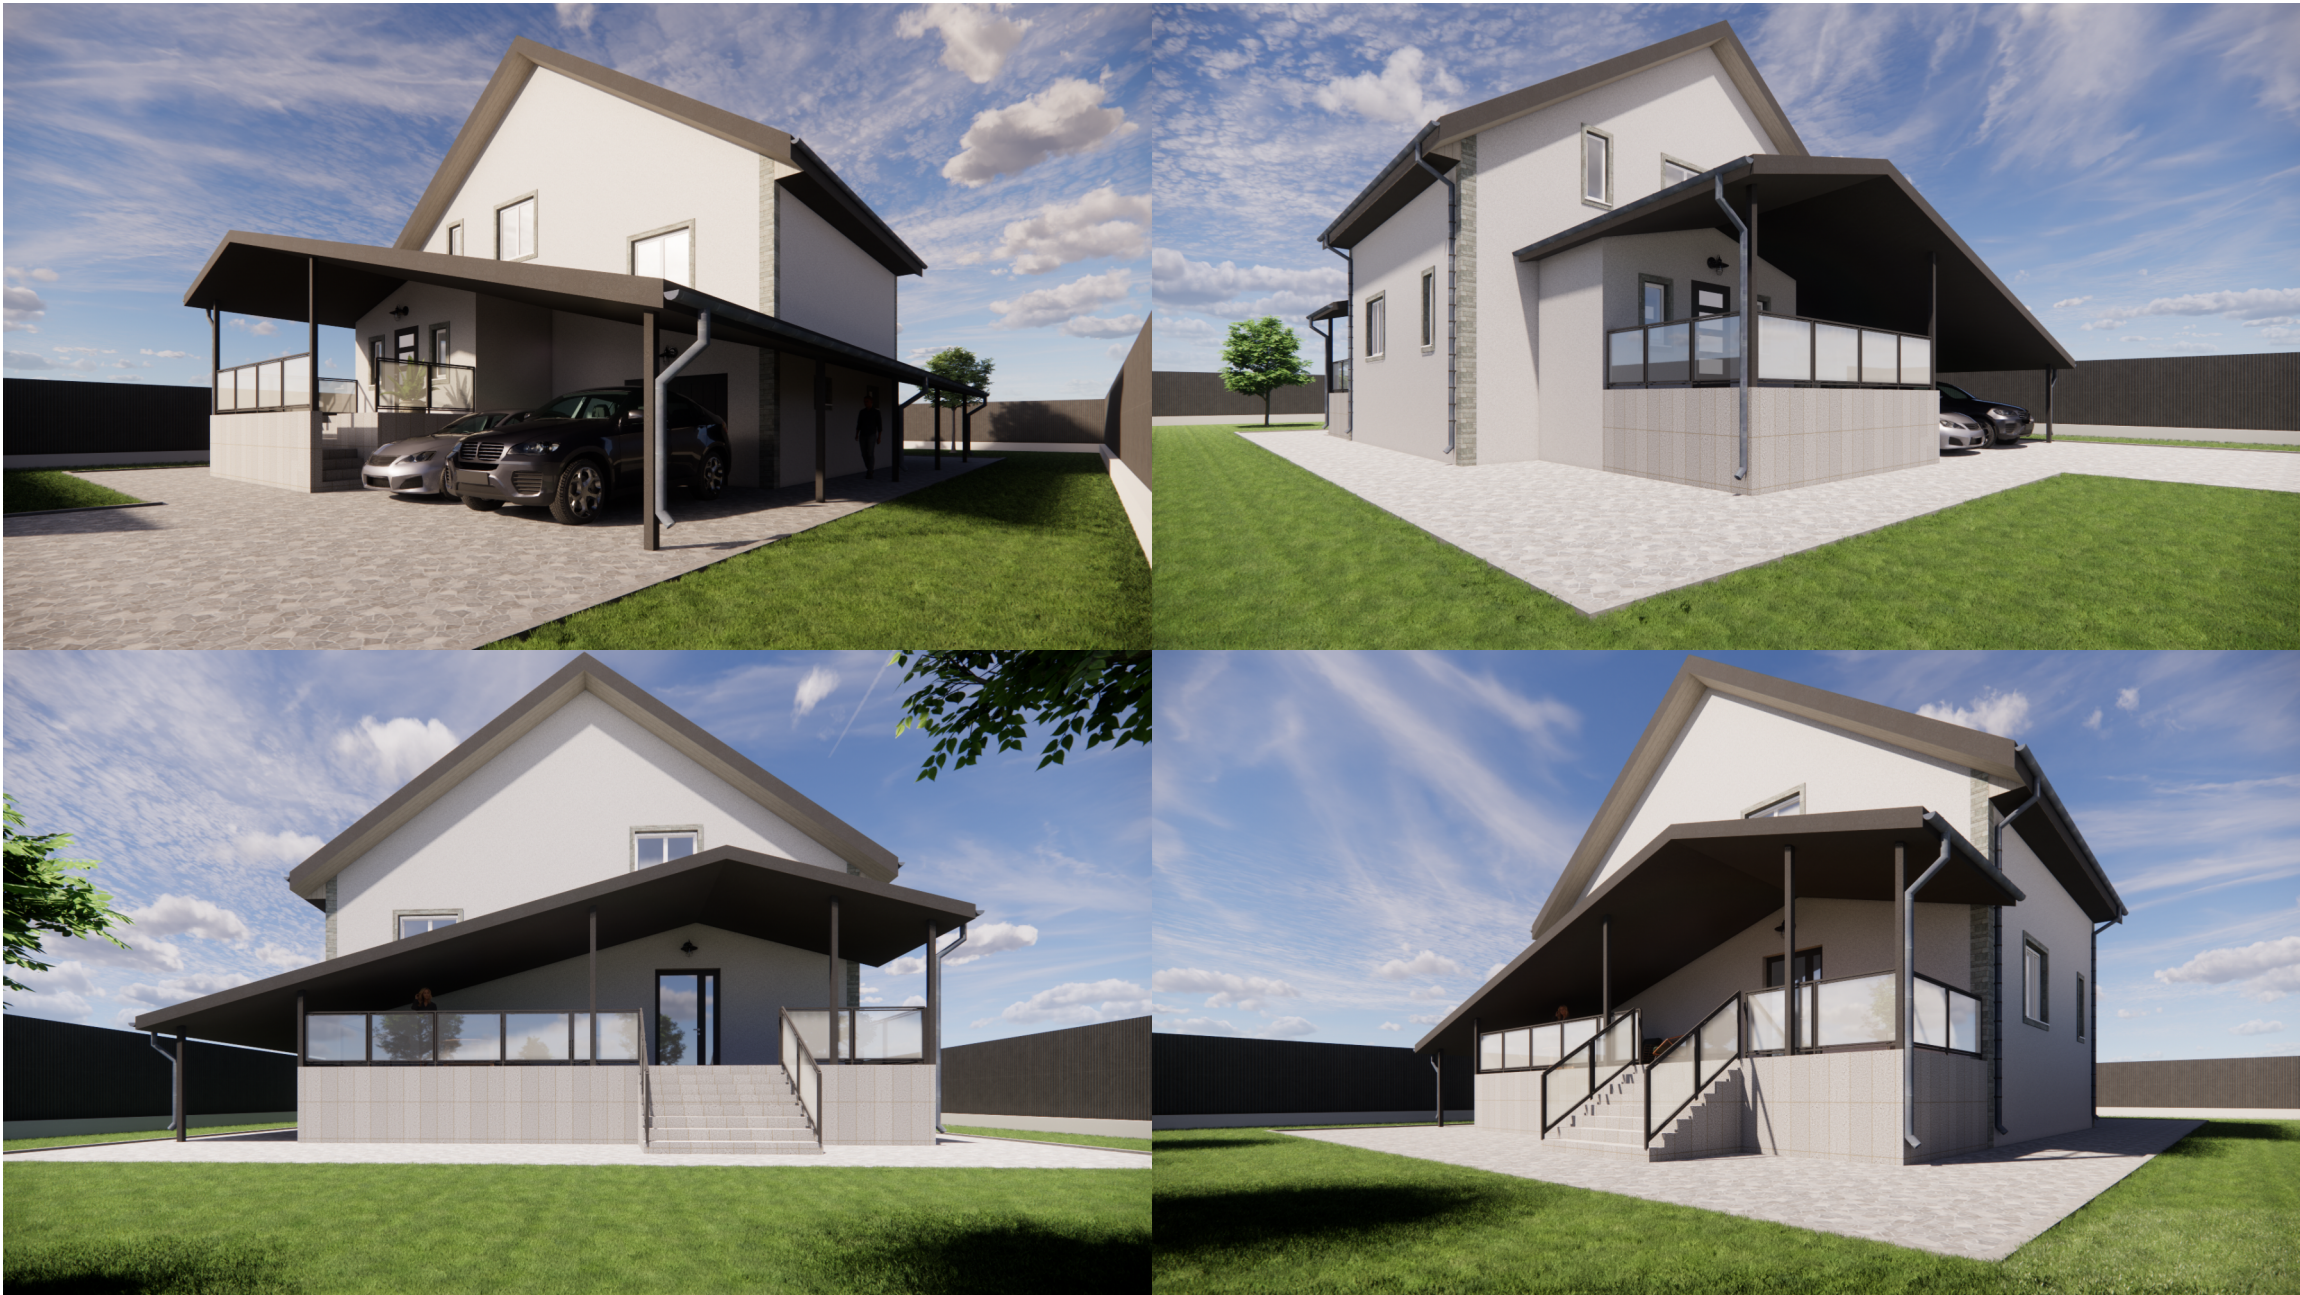

Взам. інв. №	
Підпис і дата	
Інв. № ориг.	

						24/11/2024			
						Реконструкція житлового будинку за адресою: вул. Абрикосова 1, с. Дмитрівка, Київської області, Києво-Святошинського району			
Зм.	Кільк.	Арк	№Док	Підпис	Дата	Житловий будинок	Стадія	Аркуш	Аркушів
Розробив		Галушка Р.Б.					РП	12	
Перевірив		Галушка Р.Б.				Перспективний вигляд			