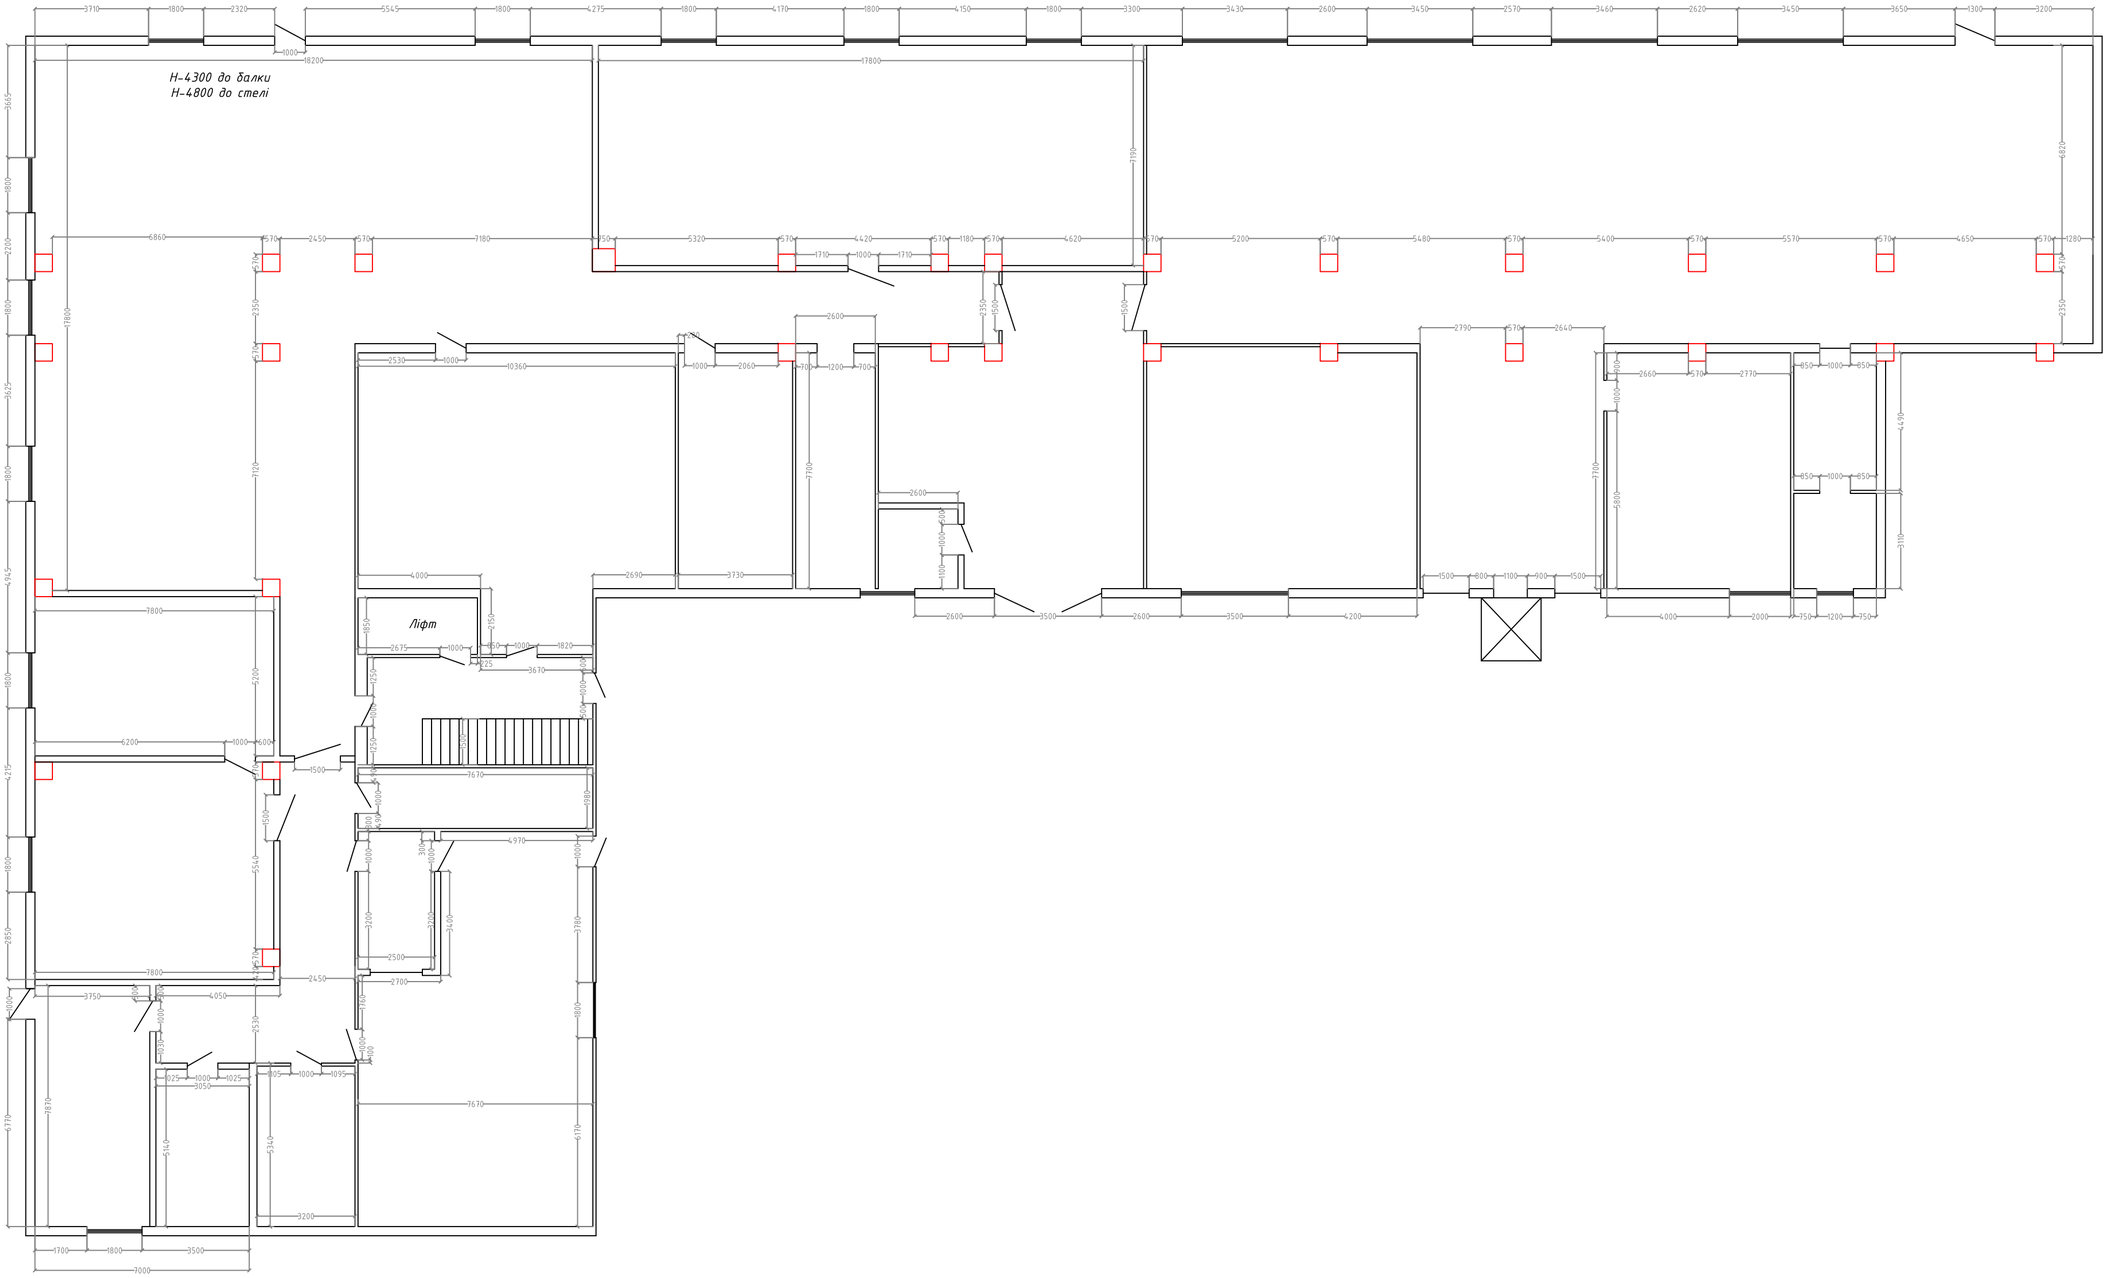

Змін.	Кільк.	Арк.	№док.	Підпис	Дата

Стадія	Аркуш	Аркушів

Архітектурний план
1 поверх

Погоджено:

Зам. інв. №

Підпис і дата

Інв. № ориг.