


План поверху на відм. +0.000 із розмірами

ЕКСПЛІКАЦІЯ ПРИМІЩЕНЬ

№ приміщення	Найменування приміщення	Площа приміщення м²
1	Вітальня	57.65м2
2	Спальня	12.40 м2
3	Бар	10.00 м2
4	Кухня	9.41 м2
5	Передбанник	1.20 м2
6	Санвузол	2.80 м2
7	Душева	2.65 м2
8	Гардеропна	5.70
9	Антресоль	26.50 м2
10	Тераса	8.36x0.3=2.50 м2
11	Ганок	1.72x0.3=0.52 м2
12	Спальня	15.00м2
РАЗОМ		146.33 м2

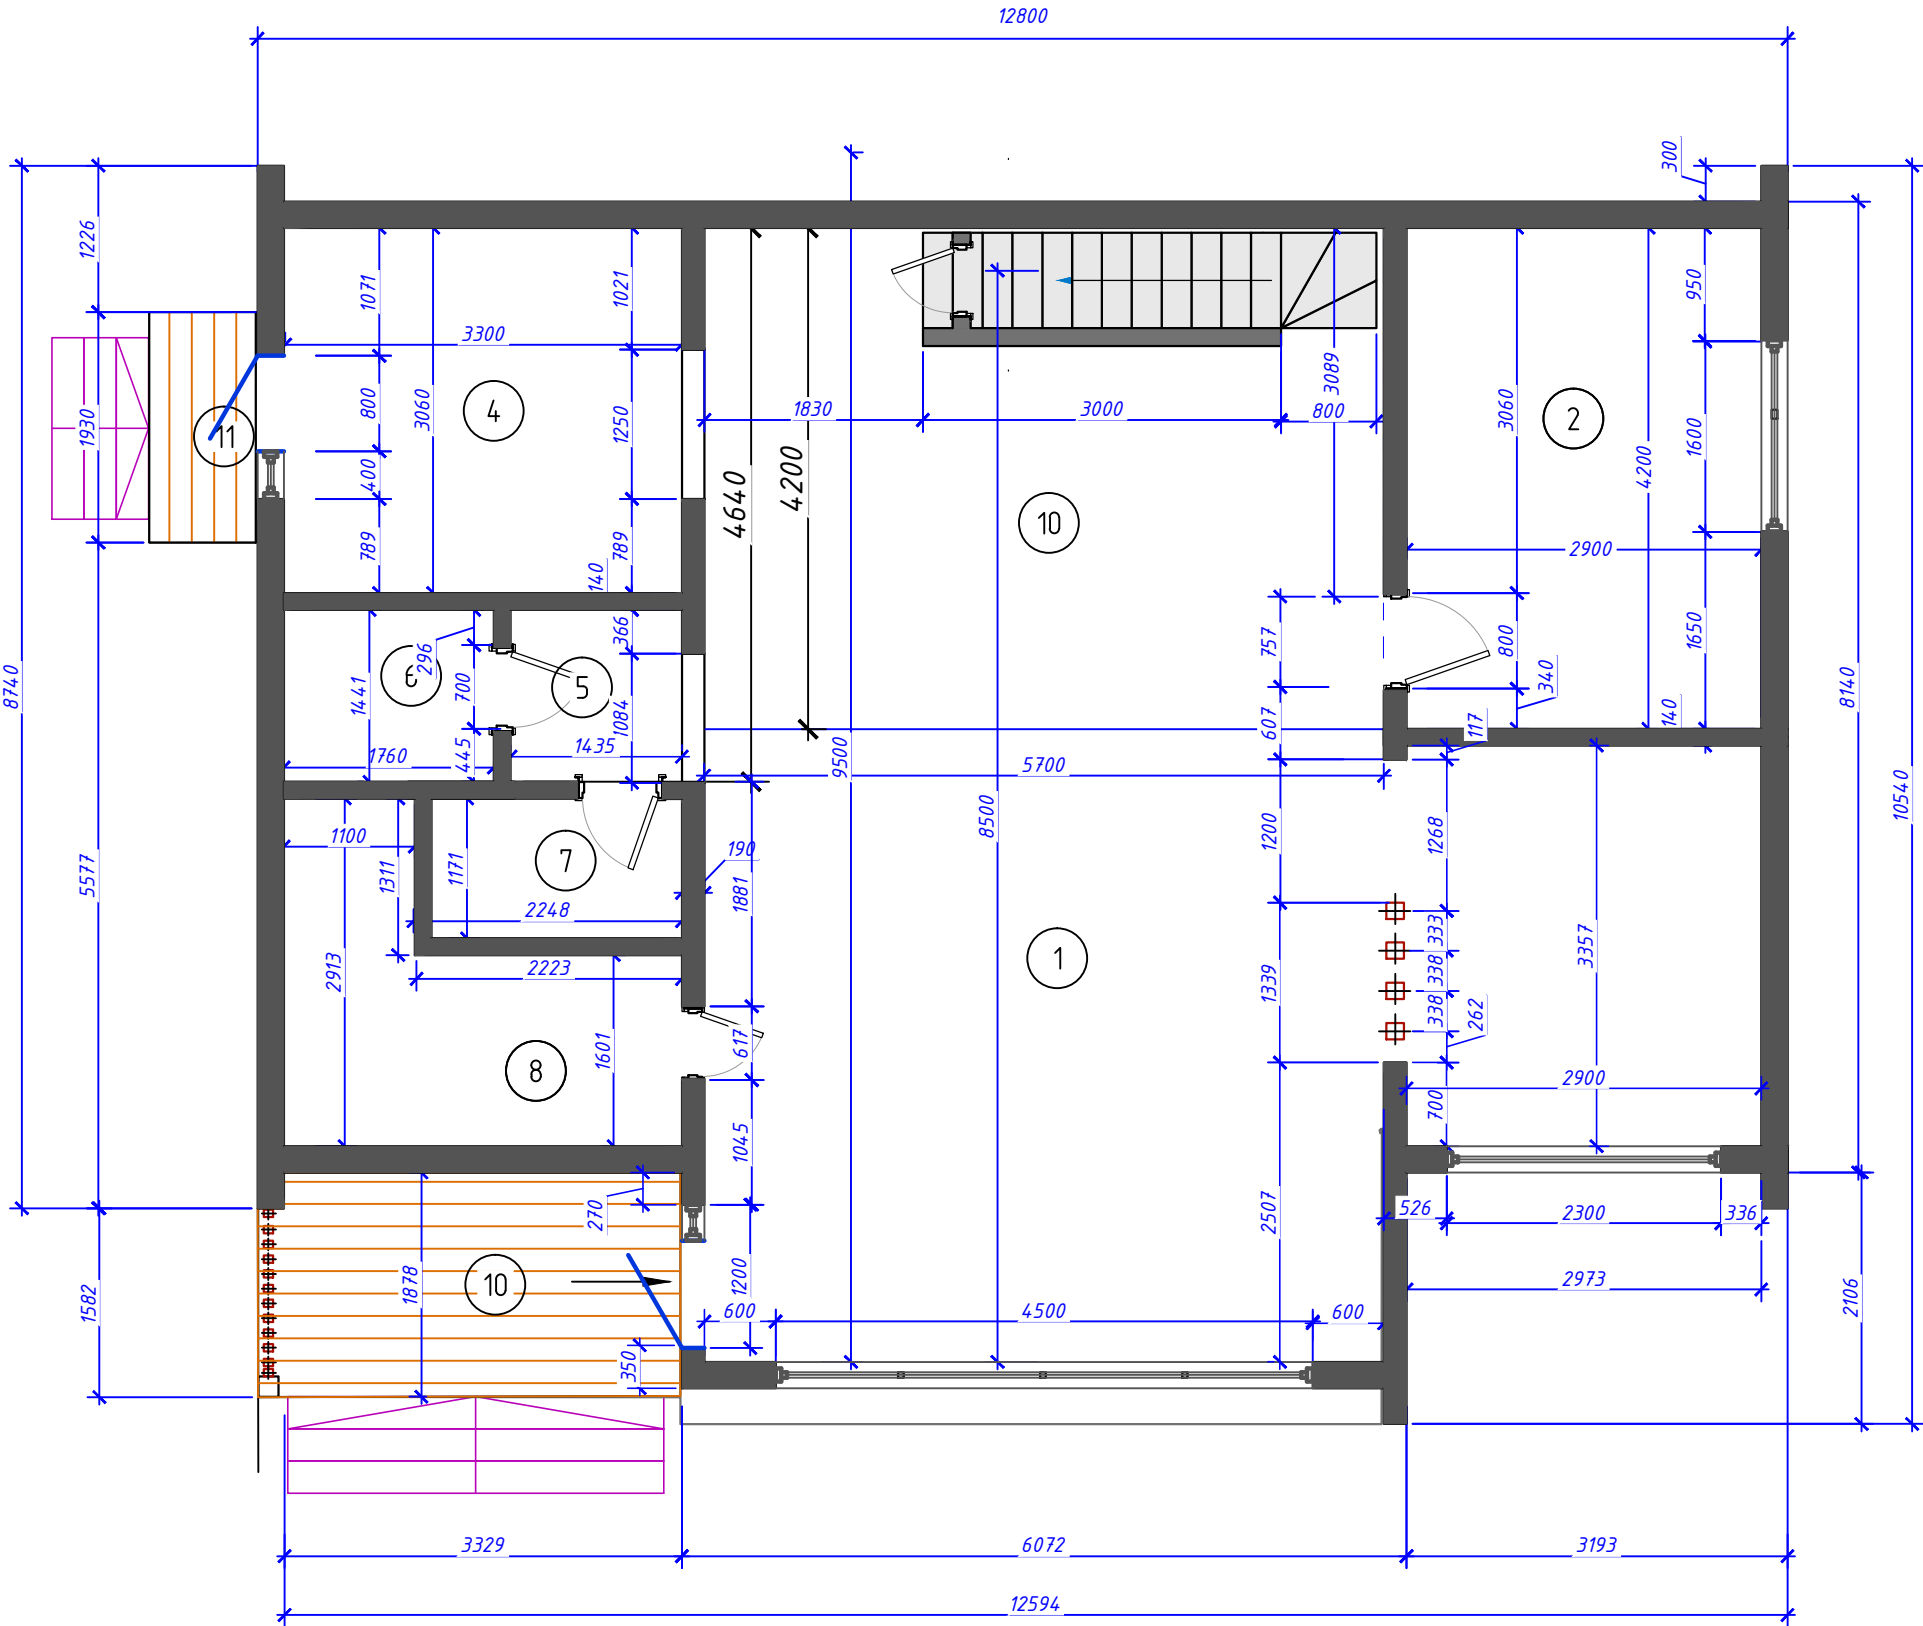

	ПРОЕКТ ЖИТЛОВОГО БУДИНКУ	11
	Ескізний проект (ЕП)	М 1:50
	План поверху на відм. +0.000 із розмірами	