


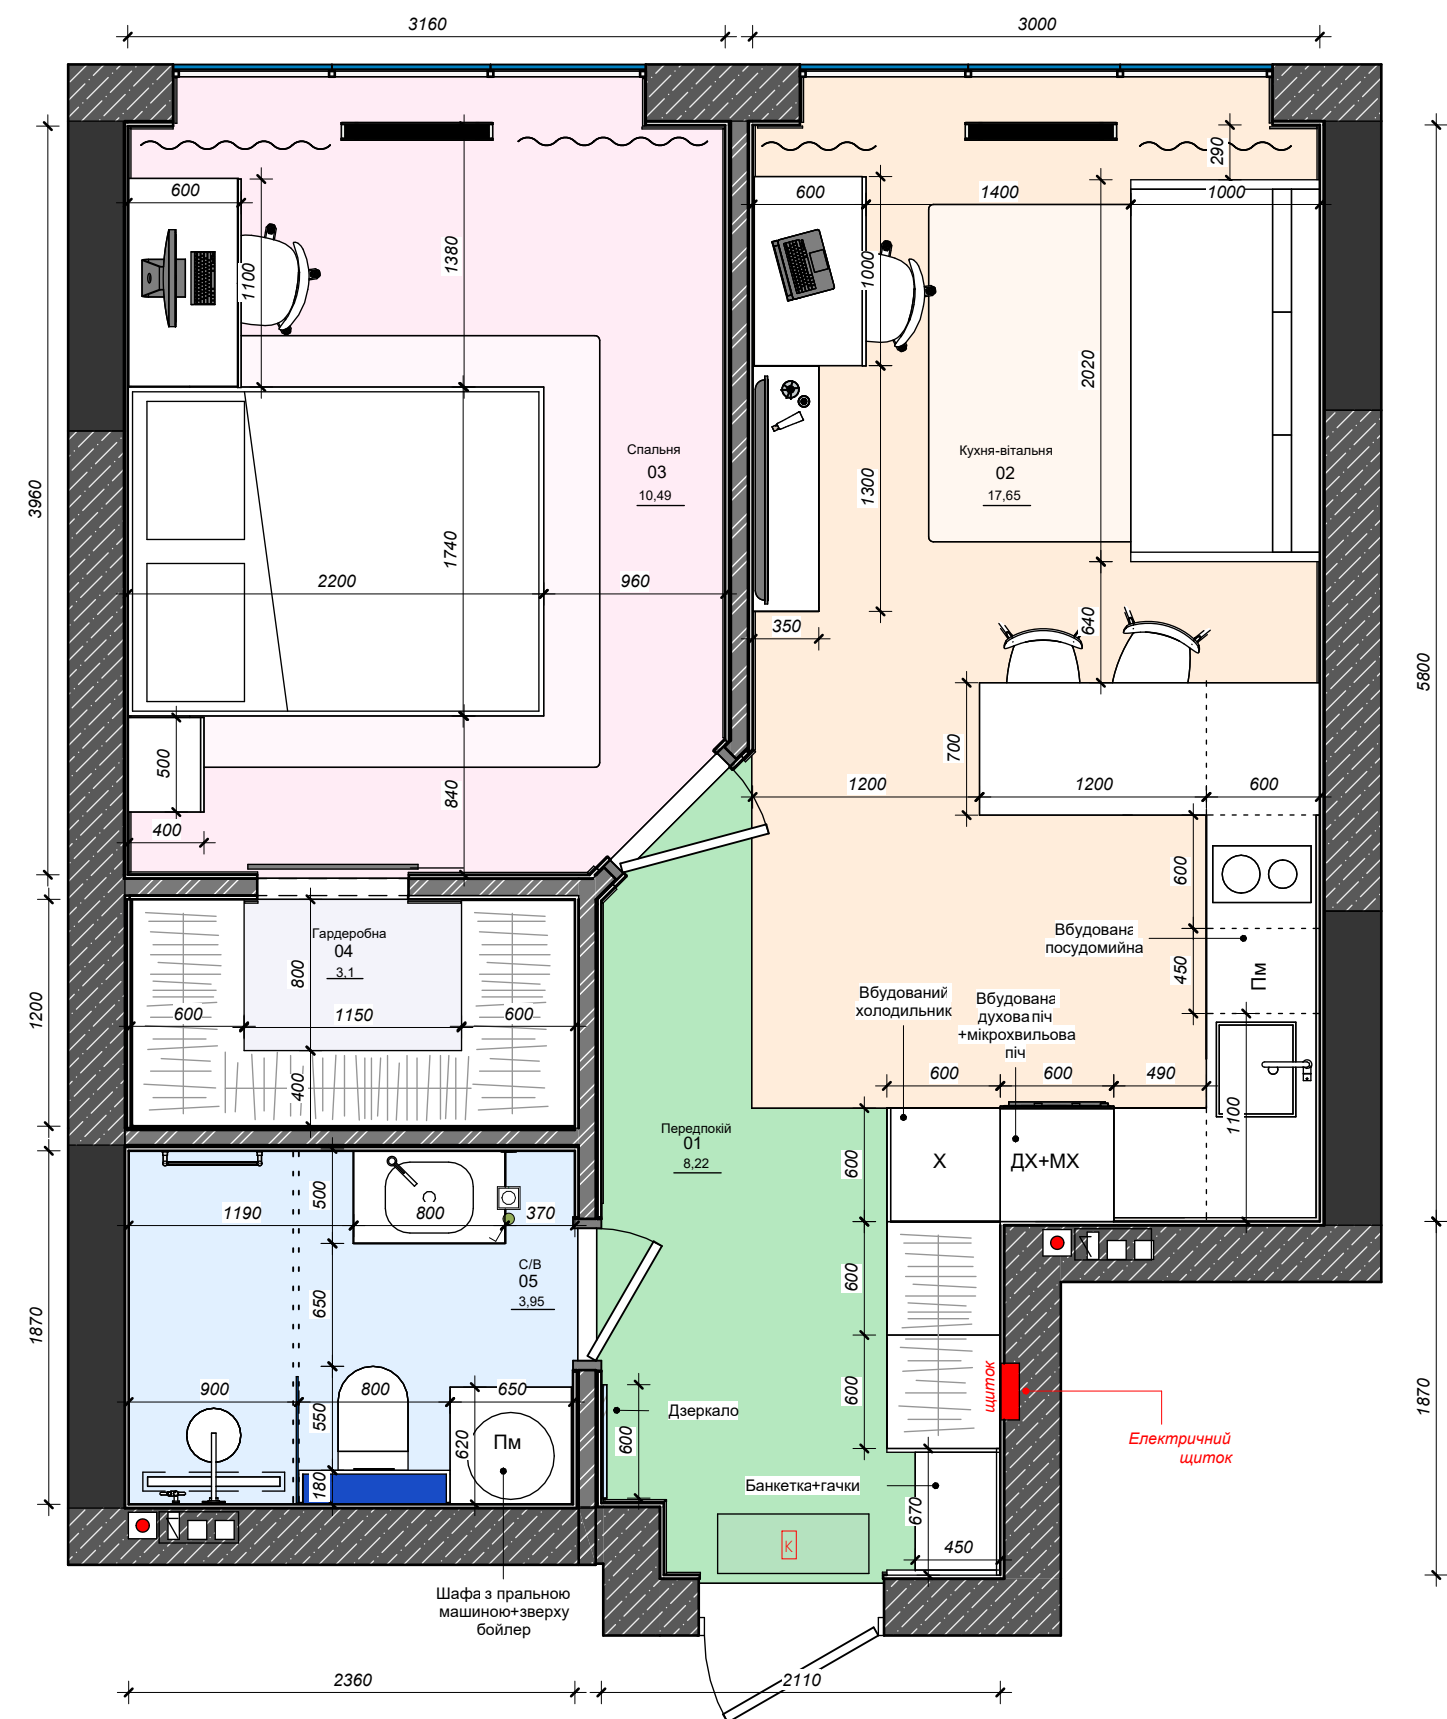

Замовник Панченко Ігор



Відомість креслень дизайн-проекту


Аркуш	Перелік креслень дизайн-проекту	Примітки
ДП-01	Титульний лист	
ДП-02	Відомість креслень дизайн-проекту	
ДП-03	Схема обміру стін	
ДП-04	Схема демонтажу стін	
ДП-05	Схема монтажу стін	
ДП-06	Схема обміру стін після перепланування	
ДП-07	Схема розміщення меблів	
ДП-08	Схема теплої підлоги	
ДП-09	Схема підлоги,розкладка матеріалів, плінтусів	
ДП-10	Схема розташування розеток, кондиціонерів	
ДП-11	Схема стелі	
ДП-12	Схема освітлювальних приладів	
ДП-13	Схема прив'язки вимикачів до освітлення	
ДП-14	Схема дверних отворів	
ДП-15	Схема сантехнічного обладнання	
ДП-16	Передпокій/Кухня/Вітальня. Схема розгортка стін	
ДП-17	Спальня/Гардеробна. Схема розгортка стін	
ДП-18	Ванна кімната. Схема розгортка стін	

Цей проєкт розроблено у відповідності з нормами, правилами, інструкціями та державними стандартами, які забезпечують експлуатацію будинку при дотриманні заходів передбаченим проєктом.

Автор проєкту_____Тарнавська Д.

Загальні вказівки:
1.Комплект робочих креслень розроблений на підставі обмірів
2.Будь-які відступи від проєкту необхідно узгодити з автором проєкту
3.За відмітку 0.000 прийняти відмітку чистої підлоги приміщення

				Дизайн-проєкт приватної квартири за адресою м.Київ Жк Діброва Парк	Стадія	Аркуш	Аркушів
					ДП		
Дизайнер:							
Виконав:	Тарнавська Д.			Відомість креслень дизайн-проекту			
Перевірів:	Шпильовий Р.						

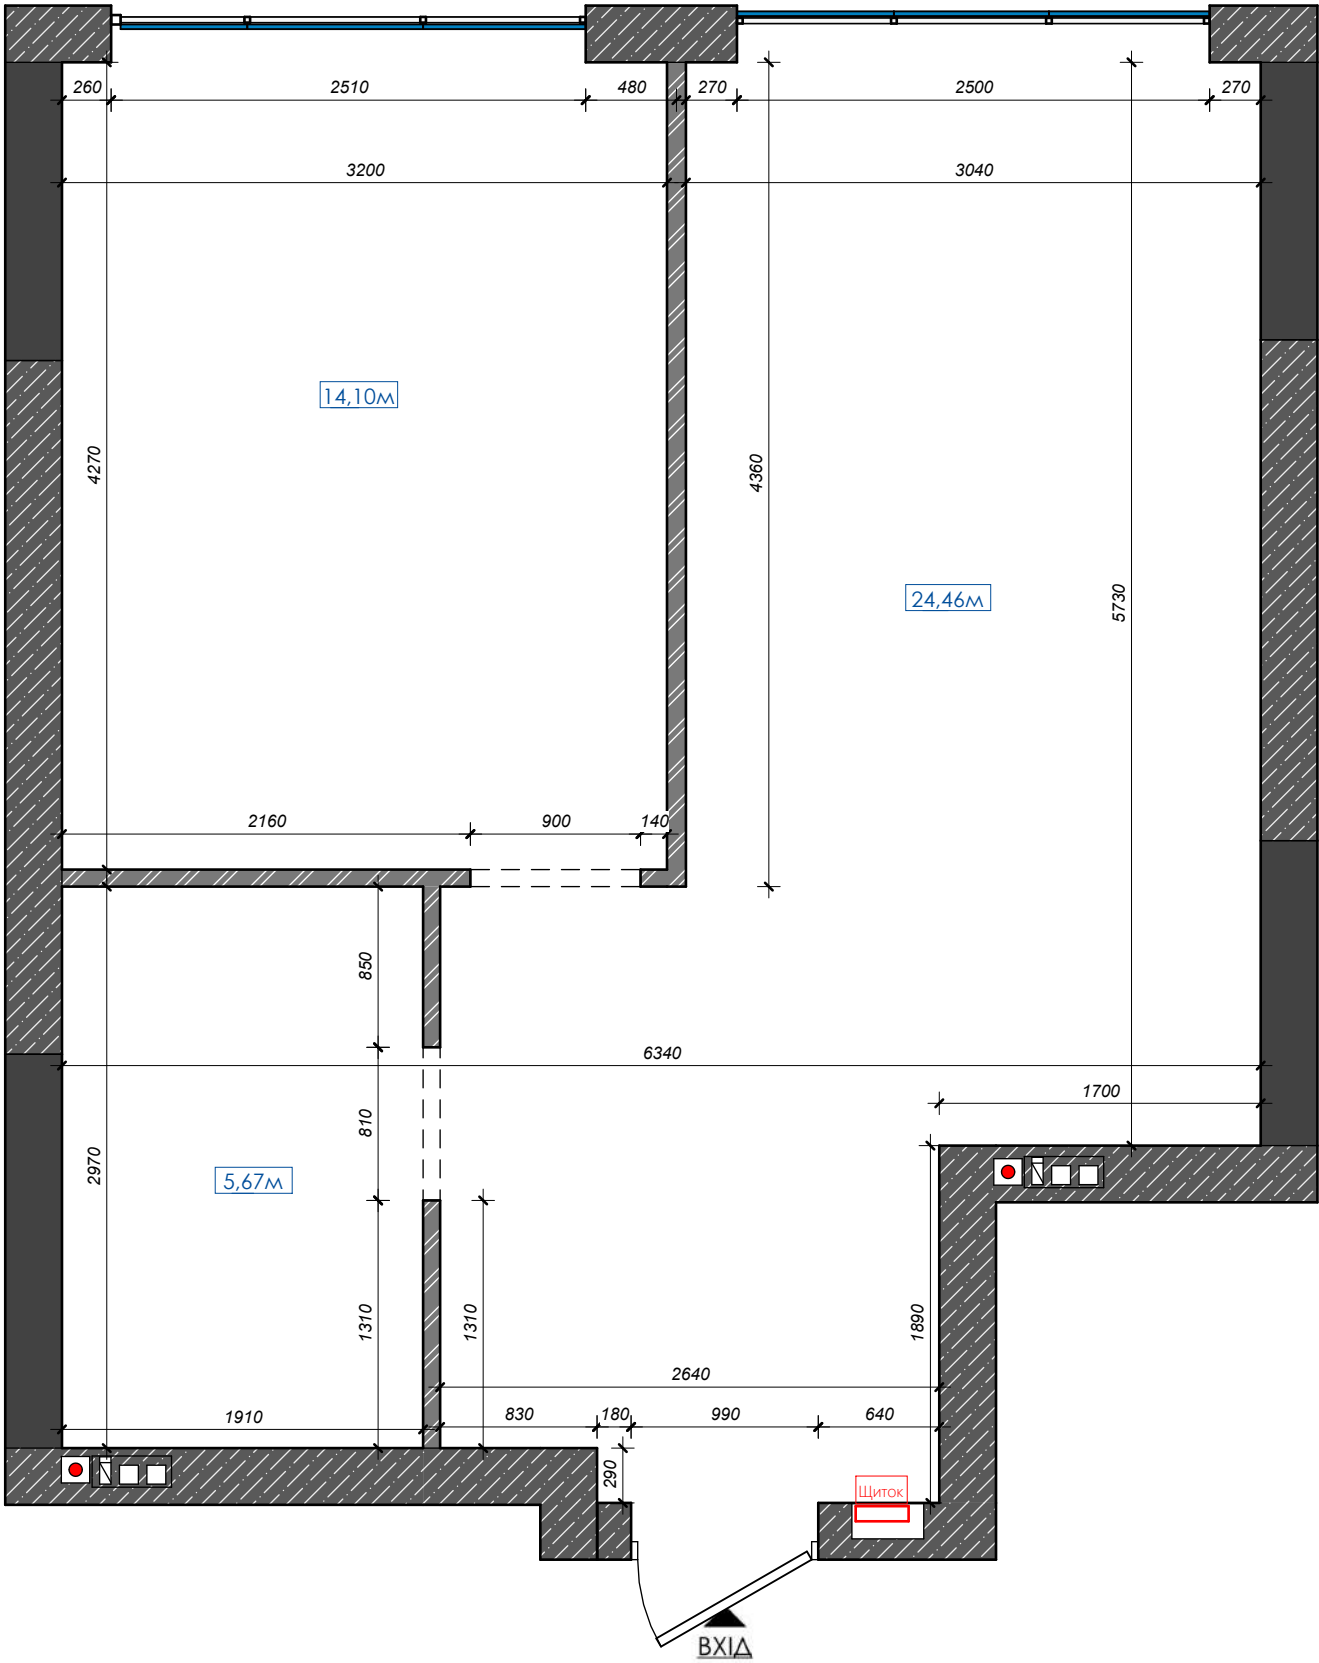


Умовні позначення:

- Існуючі стіни
- Несучі стіни
- Проектована штукатурка
- Номер приміщення
- Каналізація
- Вентиляція

Примітки:
1.Вісі прийнято умовно
2.За відмітку 0.000 прийнято рівень чистої підлоги
3.Виміри взяті без умови врахування вирівнювання стін, стелі та підлоги


				Дизайн-проект приватної квартири за адресою м.Київ Жк Діброва Парк	Стадія	Аркуш	Аркушів
	ПІБ	Підпис	Дата		ДП	3	
Дизайнер:				Схема обміру стін			
Виконав:	Тарнавська Д.						
Перевірює:	Шпильовий Р.						

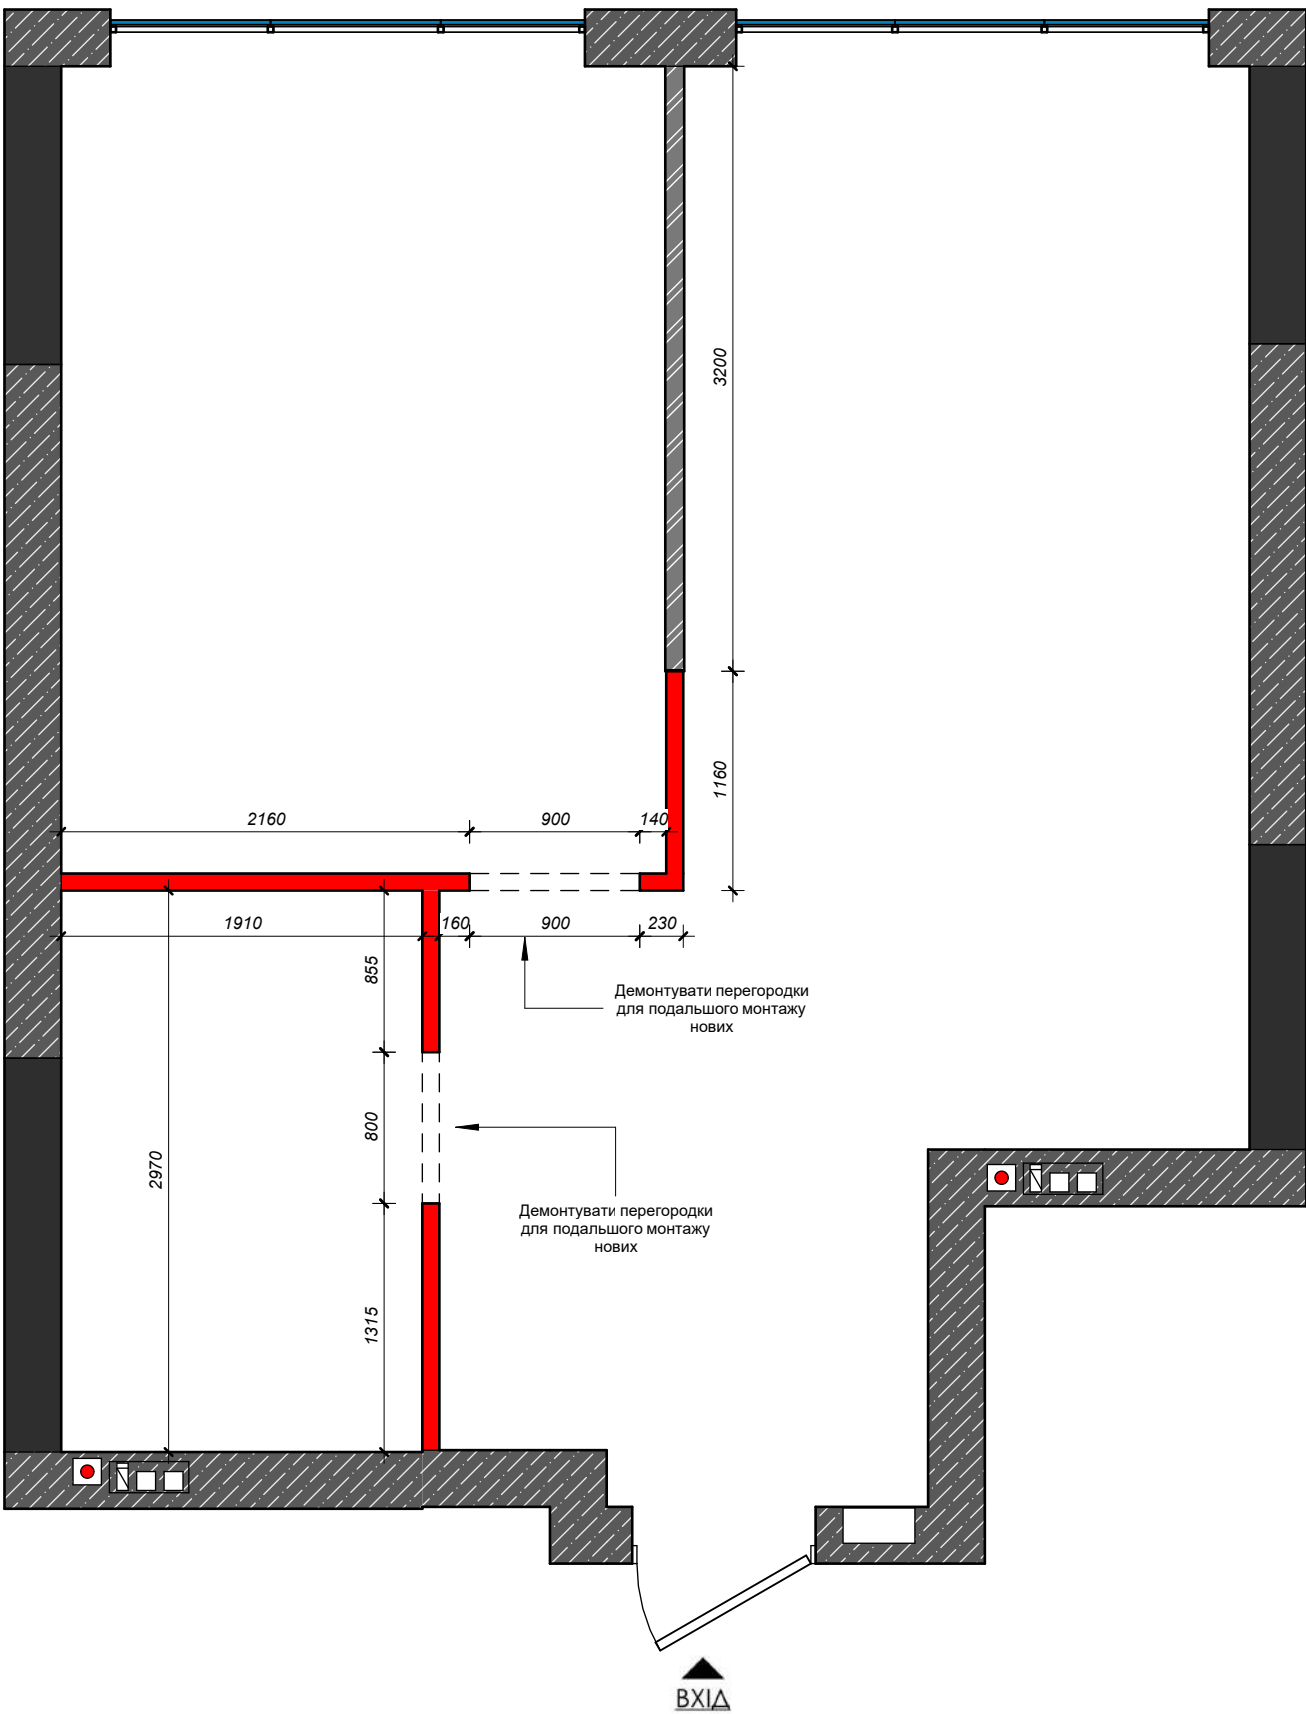

Примітки:

- Вісі прийнято умовно
- За відмітку 0.000 прийнято рівень чистої підлоги
- Виміри взяті без умови врахування вирівнювання стін, стелі та підлоги

				Дизайн-проект приватної квартири за адресою м.Київ Жк Діброва Парк	Стадія	Аркуш	Аркушів
	ПІБ	Підпис	Дата		ДП	4	
Дизайнер:				Схема демонтажу стін			
Виконав:	Тарнавська Д.						
Перевірів:	Шпильовий Р.						

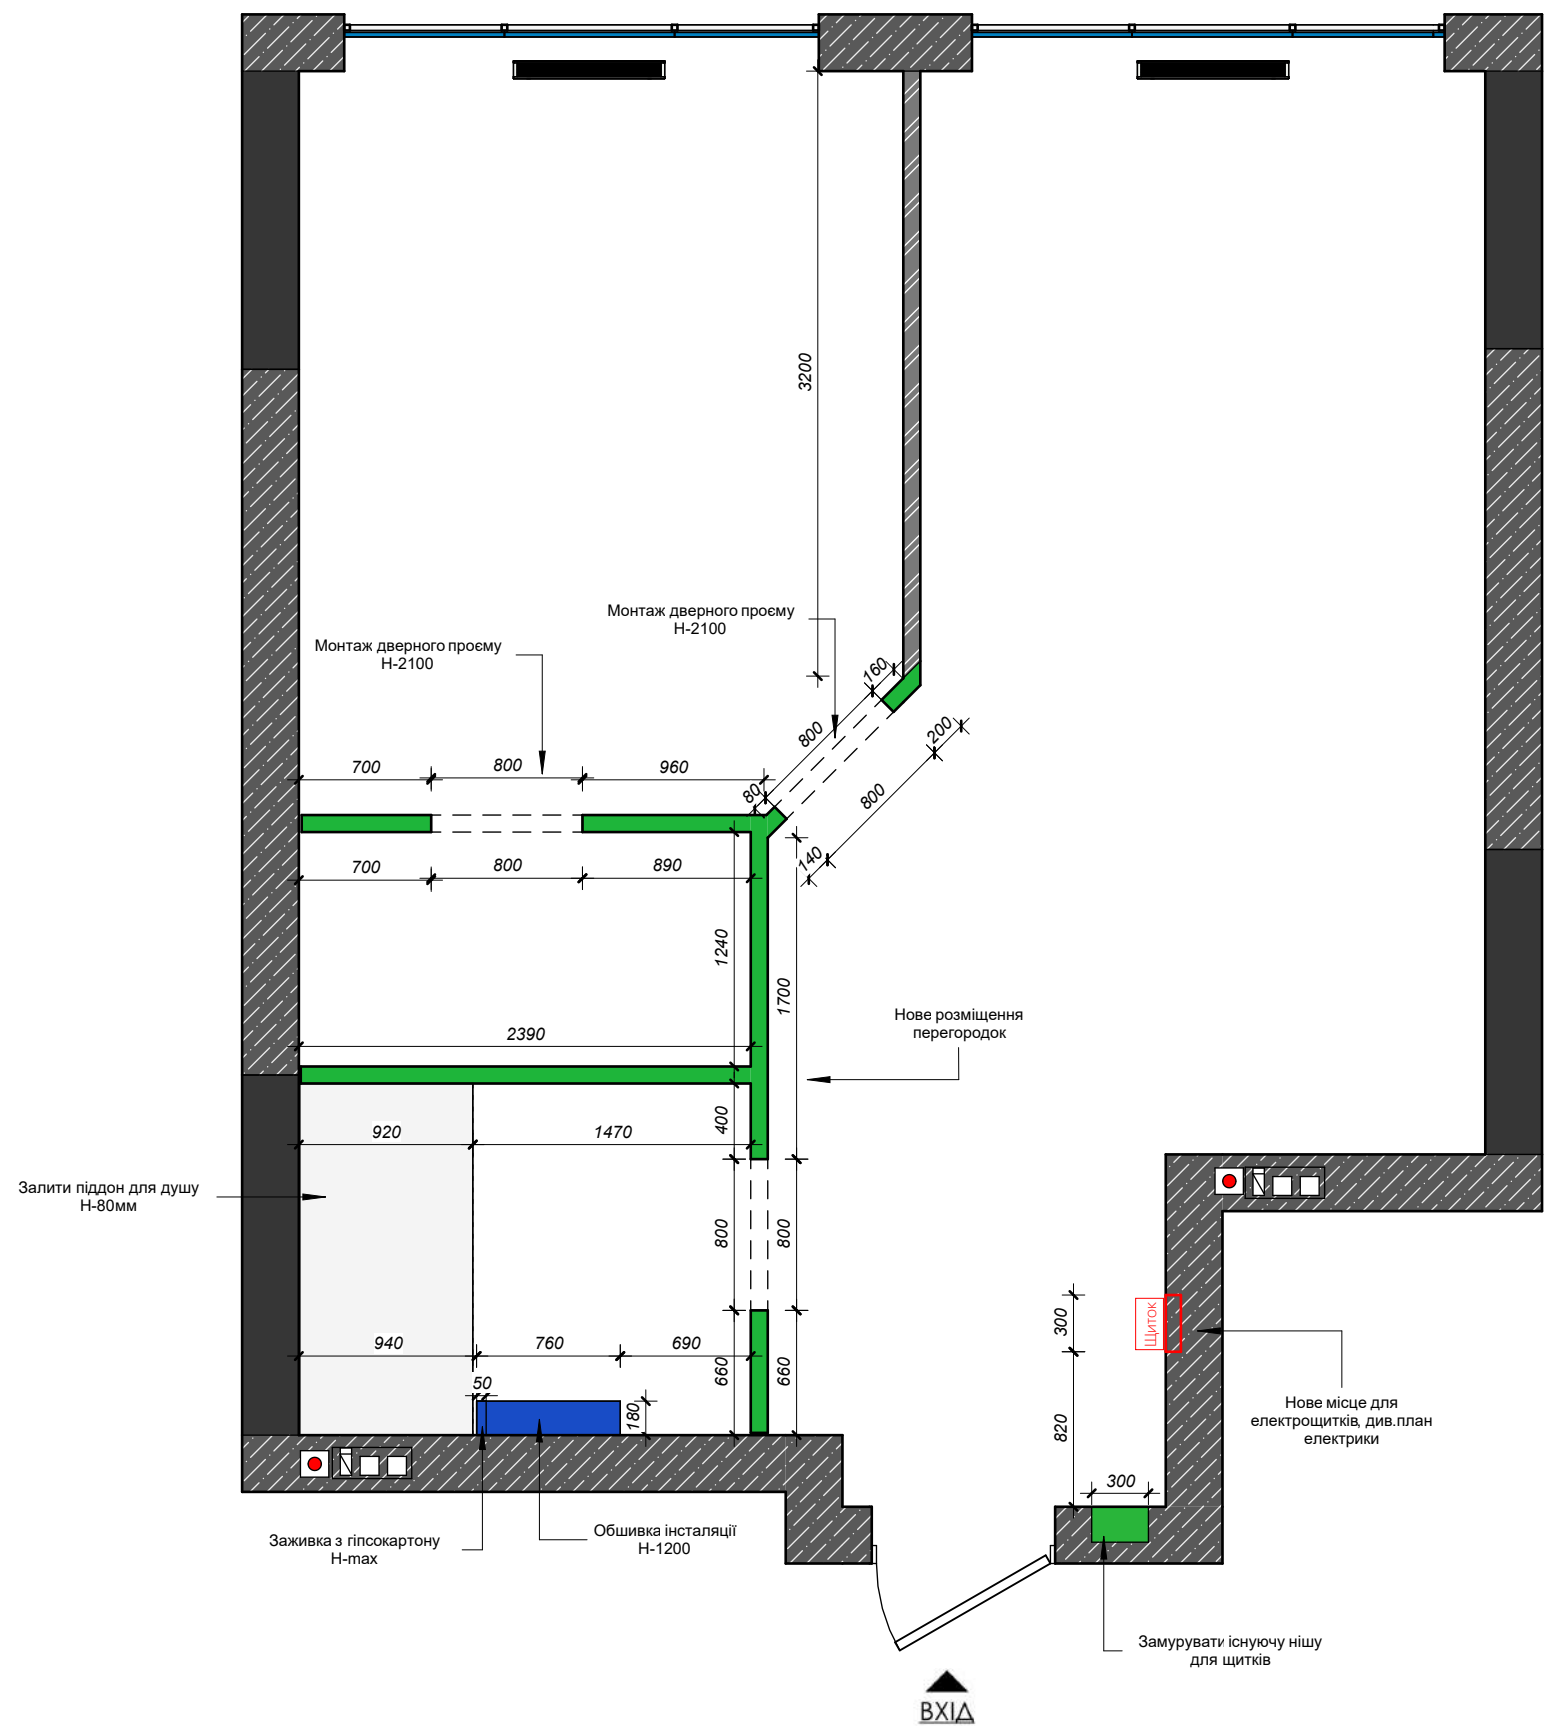


Умовні позначення:

- Існуючі стіни
- Несучі стіни
- Проектowana штукатурка
- Номер приміщення
- Каналізація
- Вентиляція
- Стіни, що монтуються
- Стіни, що монтуються з гіпсокартону

Експлікація приміщень:		
№	Найменування	Площа, м2
01	Передпокій	6,01
02	Кухня-вітальня	17,12
03	Спальня	12,52
04	Гардеробна	2,8
05	С/В	4,61
		43,6

Примітки:
1.Вісі прийнято умовно
2.За відмітку 0.000 прийнято рівень чистої підлоги
3.Виміри взяті без умови врахування вирівнювання стін, стелі та підлоги
4.Для всіх нових перегородок виконати перев'язку з існуючими стінами

				Дизайн-проект приватної квартири за адресою м.Київ Жк Діброва Парк	Стадія	Аркуш	Аркуші
	ПІБ	Підпис	Дата		ДП	5	
Дизайнер:				Схема монтажу стін			
Виконав:	Тарнавська Д.						
Перевірів:	Шпильовий Р.						

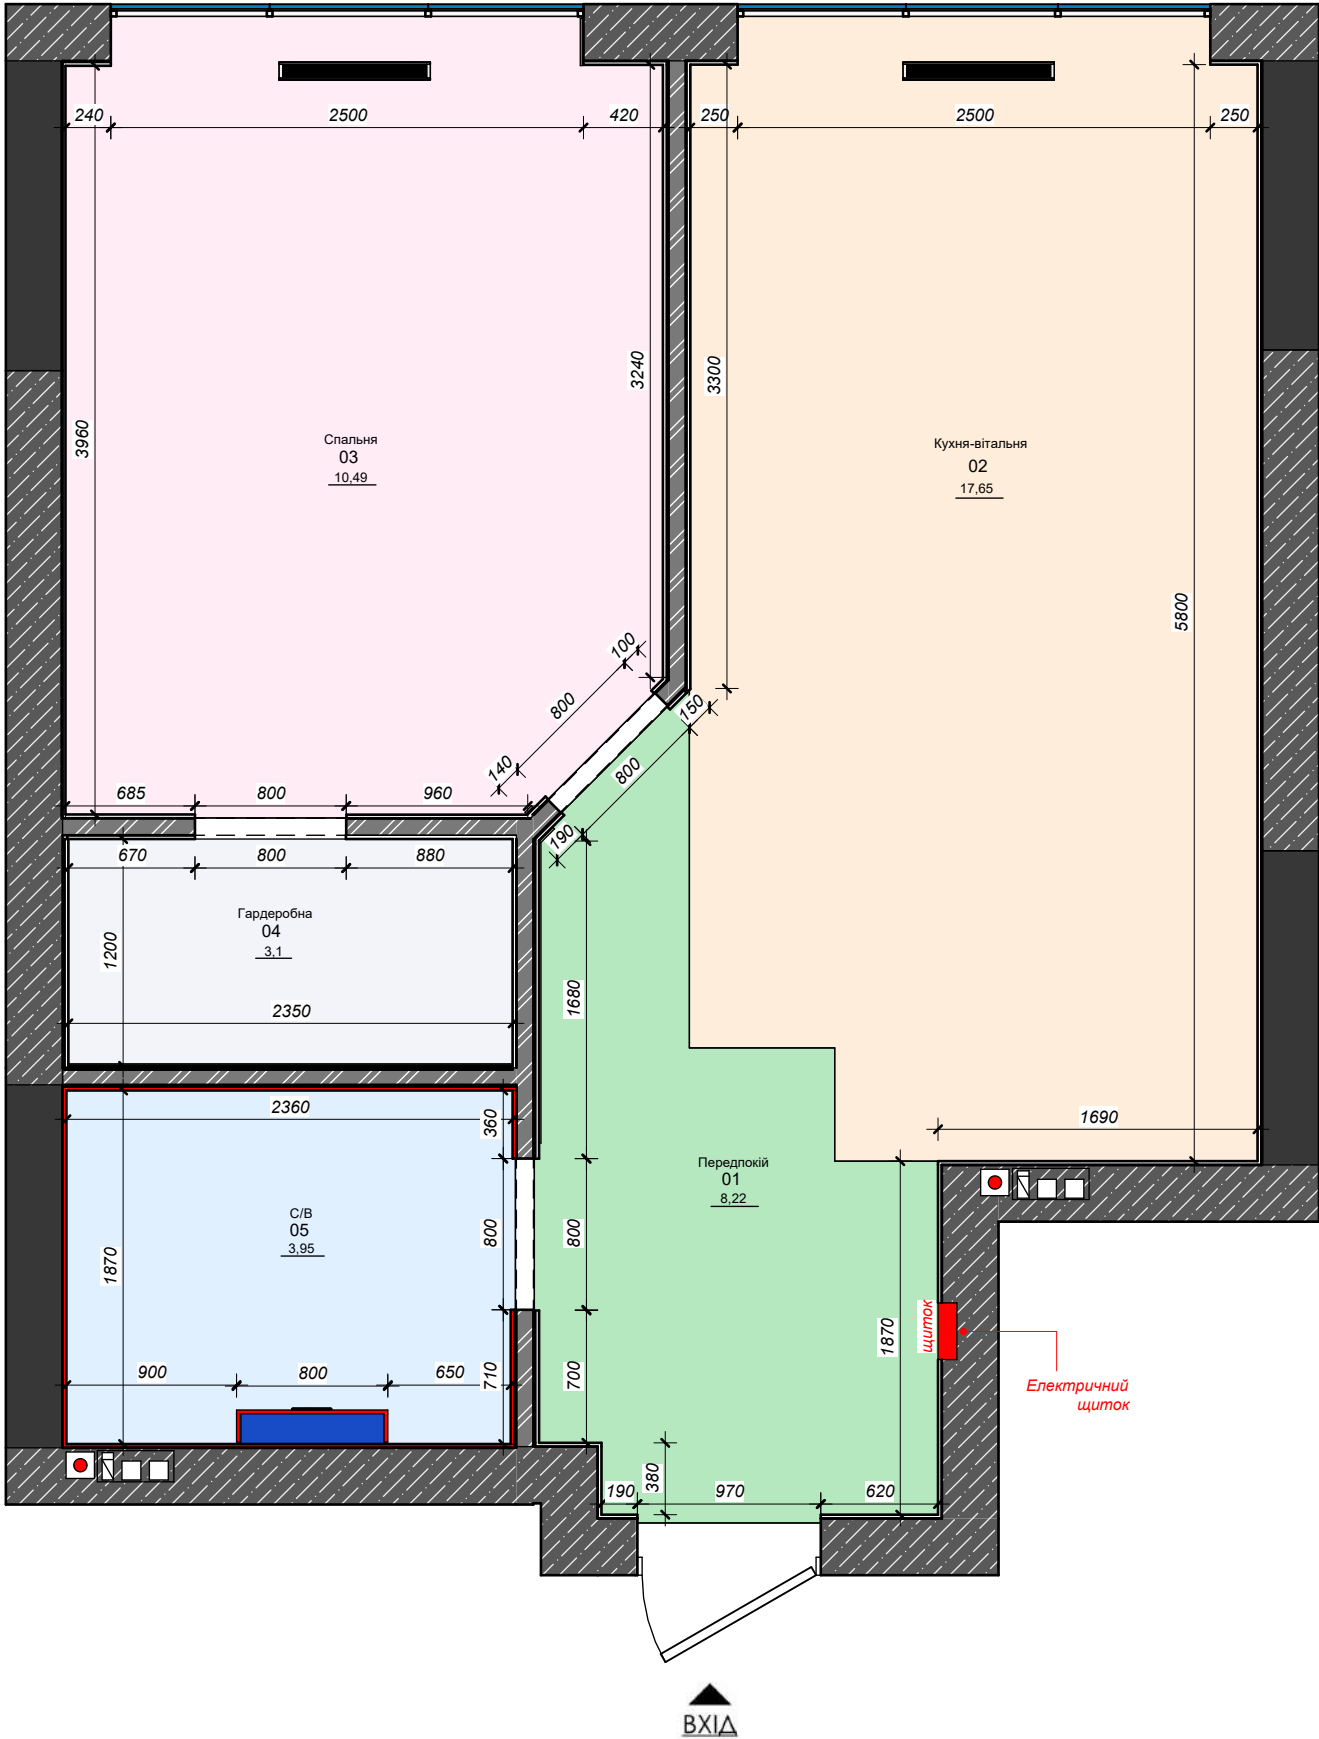

Умовні позначення:

- Існуючі стіни
- Несучі стіни
- Проектована штукатурка
- Номер приміщення
- Каналізація
- Вентиляція

Експлікація приміщень:		
№	Найменування	Площа, м2
01	Передпокій	6,01
02	Кухня-вітальня	17,12
03	Спальня	12,52
04	Гардеробна	2,8
05	С/В	4,61
		43,6

Примітки:
1.Вісі прийнято умовно
2.За відмітку 0.000 прийнято рівень чистої підлоги
3.Виміри взяті без умови врахування вирівнювання стін, стелі та підлоги
4.Розміри стін вказані з урахуванням штукатурки (20мм умовно), в санвузлі плитка (20мм умовно)

				Дизайн-проект приватної квартири за адресою м.Київ Жк Діброва Парк	Стадія	Аркуш	Аркушів
	ПІБ	Підпис	Дата		ДП	6	
Дизайнер:				Схема обміру стін після перепланування			
Виконав:	Тарнавська Д.						
Перевірів:	Шпильовий Р.						




Умовні позначення:

- Існуючі стіни
- Несучі стіни
- Проектована штукатурка
- Номер приміщення
- Каналізація
- Вентиляція

Експлікація приміщень:		
№	Найменування	Площа, м2
01	Передпокій	6,01
02	Кухня-вітальня	17,12
03	Спальня	12,52
04	Гардеробна	2,8
05	С/В	4,61
		43,6

Примітки:
1.Вісі прийнято умовно
2.За відмітку 0.000 прийнято рівень чистої підлоги
3.Виміри взяті без умови врахування вирівнювання стін, стелі та підлоги
4.Розмір меблів вказано виключно для комерційної пропозиції , а не для виготовлення, перед виготовленням провести контрольні заміри по факту

				Дизайн-проект приватної квартири за адресою м.Київ Жк Діброва Парк	Стадія	Аркуш	Аркушів
	ПІБ	Підпис	Дата		ДП	7	
Дизайнер:					Схема розміщення меблів		
Виконав:	Тарнавська Д.						
Перевірює:	Шпильовий Р.						

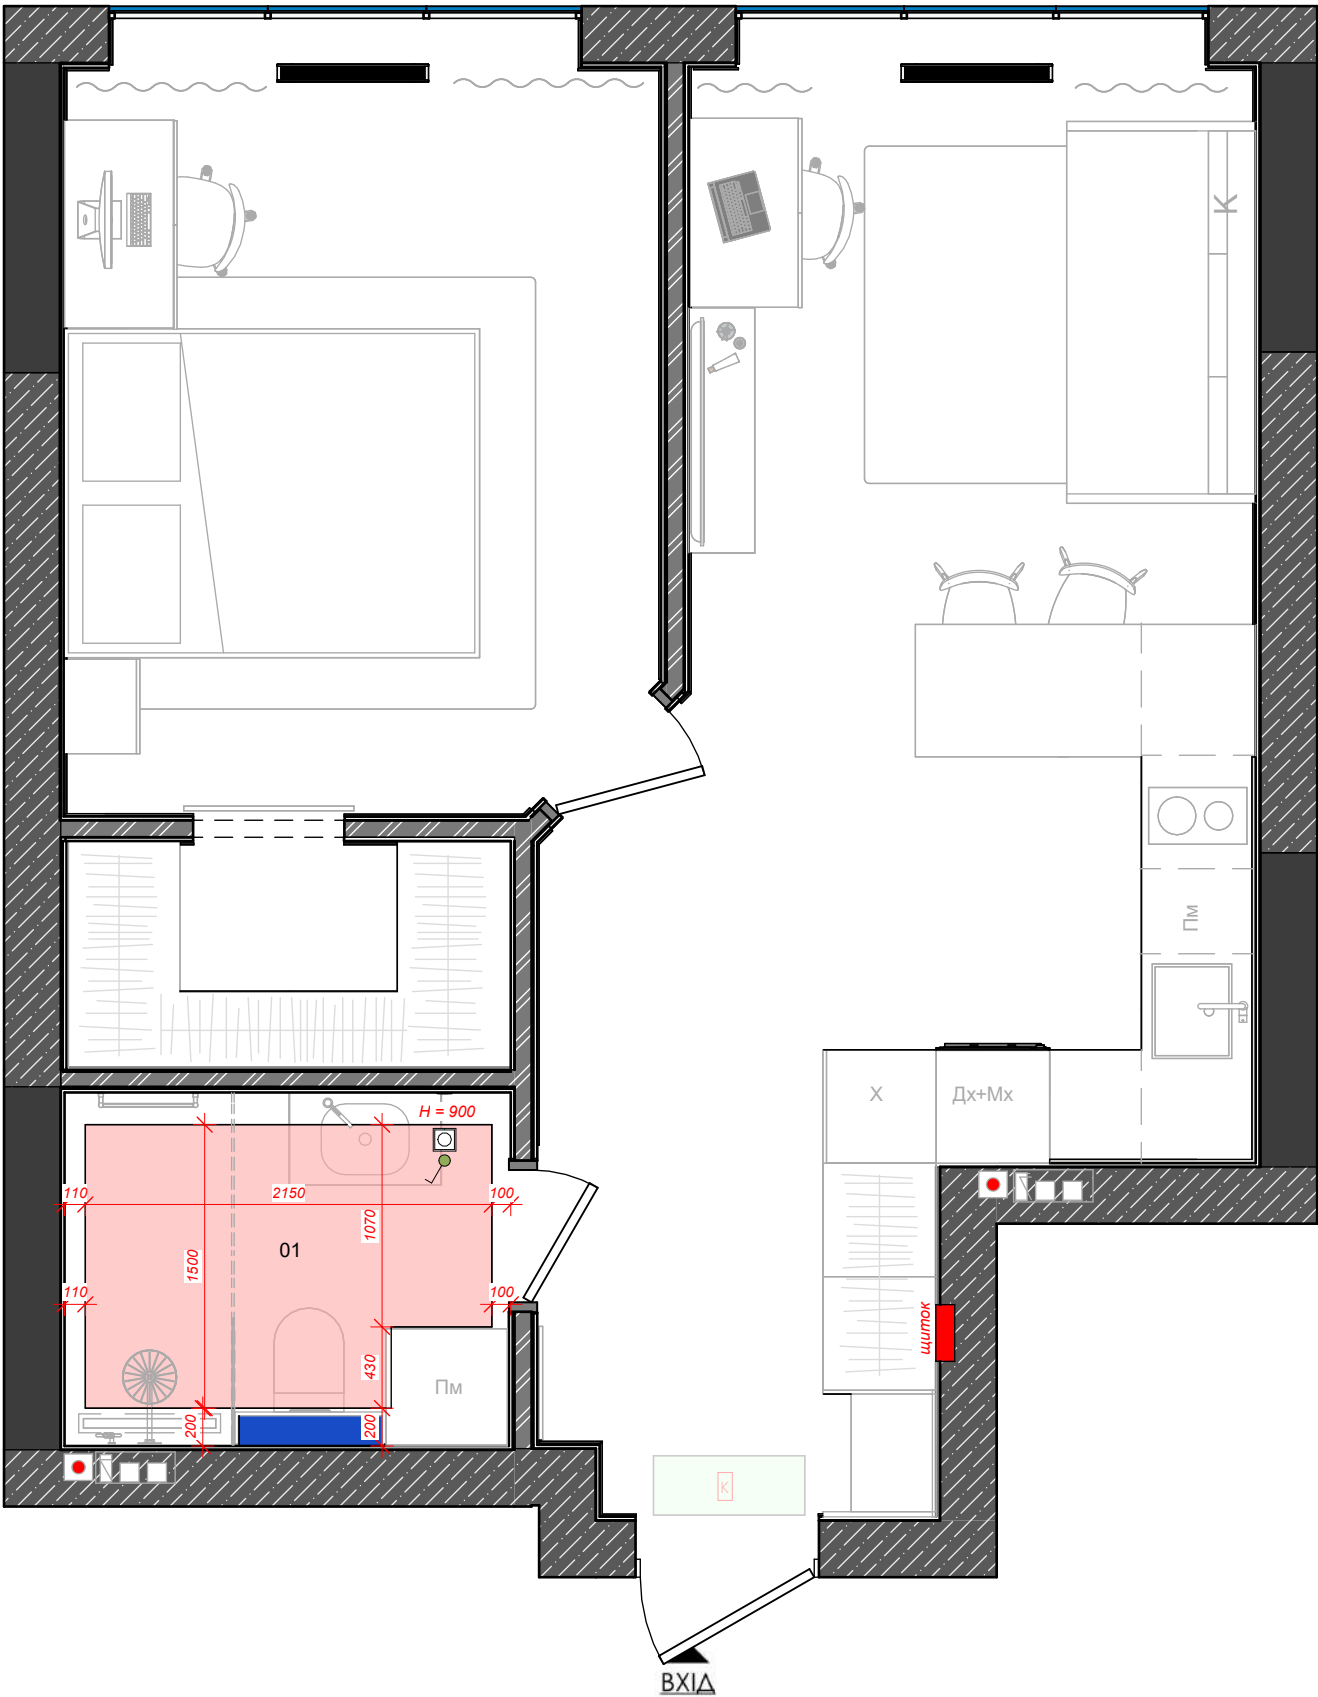

Умовні позначення:


- Існуючі стіни
- Несучі стіни
- Проектована штукатурка
- Номер приміщення
- Каналізація
- Вентиляція

Тепла підлога		
Вид	Назва	Площа
	Тепла підлога	2,96м
		2,96м

Експлікація приміщень:		
№	Найменування	Площа, м2
01	Передпокій	6,01
02	Кухня-вітальня	17,12
03	Спальня	12,52
04	Гардеробна	2,8
05	С/В	4,61
		43,6

Примітки:
1.Вісі прийнято умовно
2.За відмітку 0.000 прийнято рівень чистої підлоги
3.Виміри взяті без умови врахування вирівнювання стін, стелі та підлоги

				Дизайн-проект приватної квартири за адресою м.Київ Жк Діброва Парк	Стадія	Аркуш	Аркушів
	ПІБ	Підпис	Дата		ДП	8	
Дизайнер:				Схема підігріву підлоги			
Виконав:	Тарнавська Д.						
Перевірює:	Шпильовий Р.						

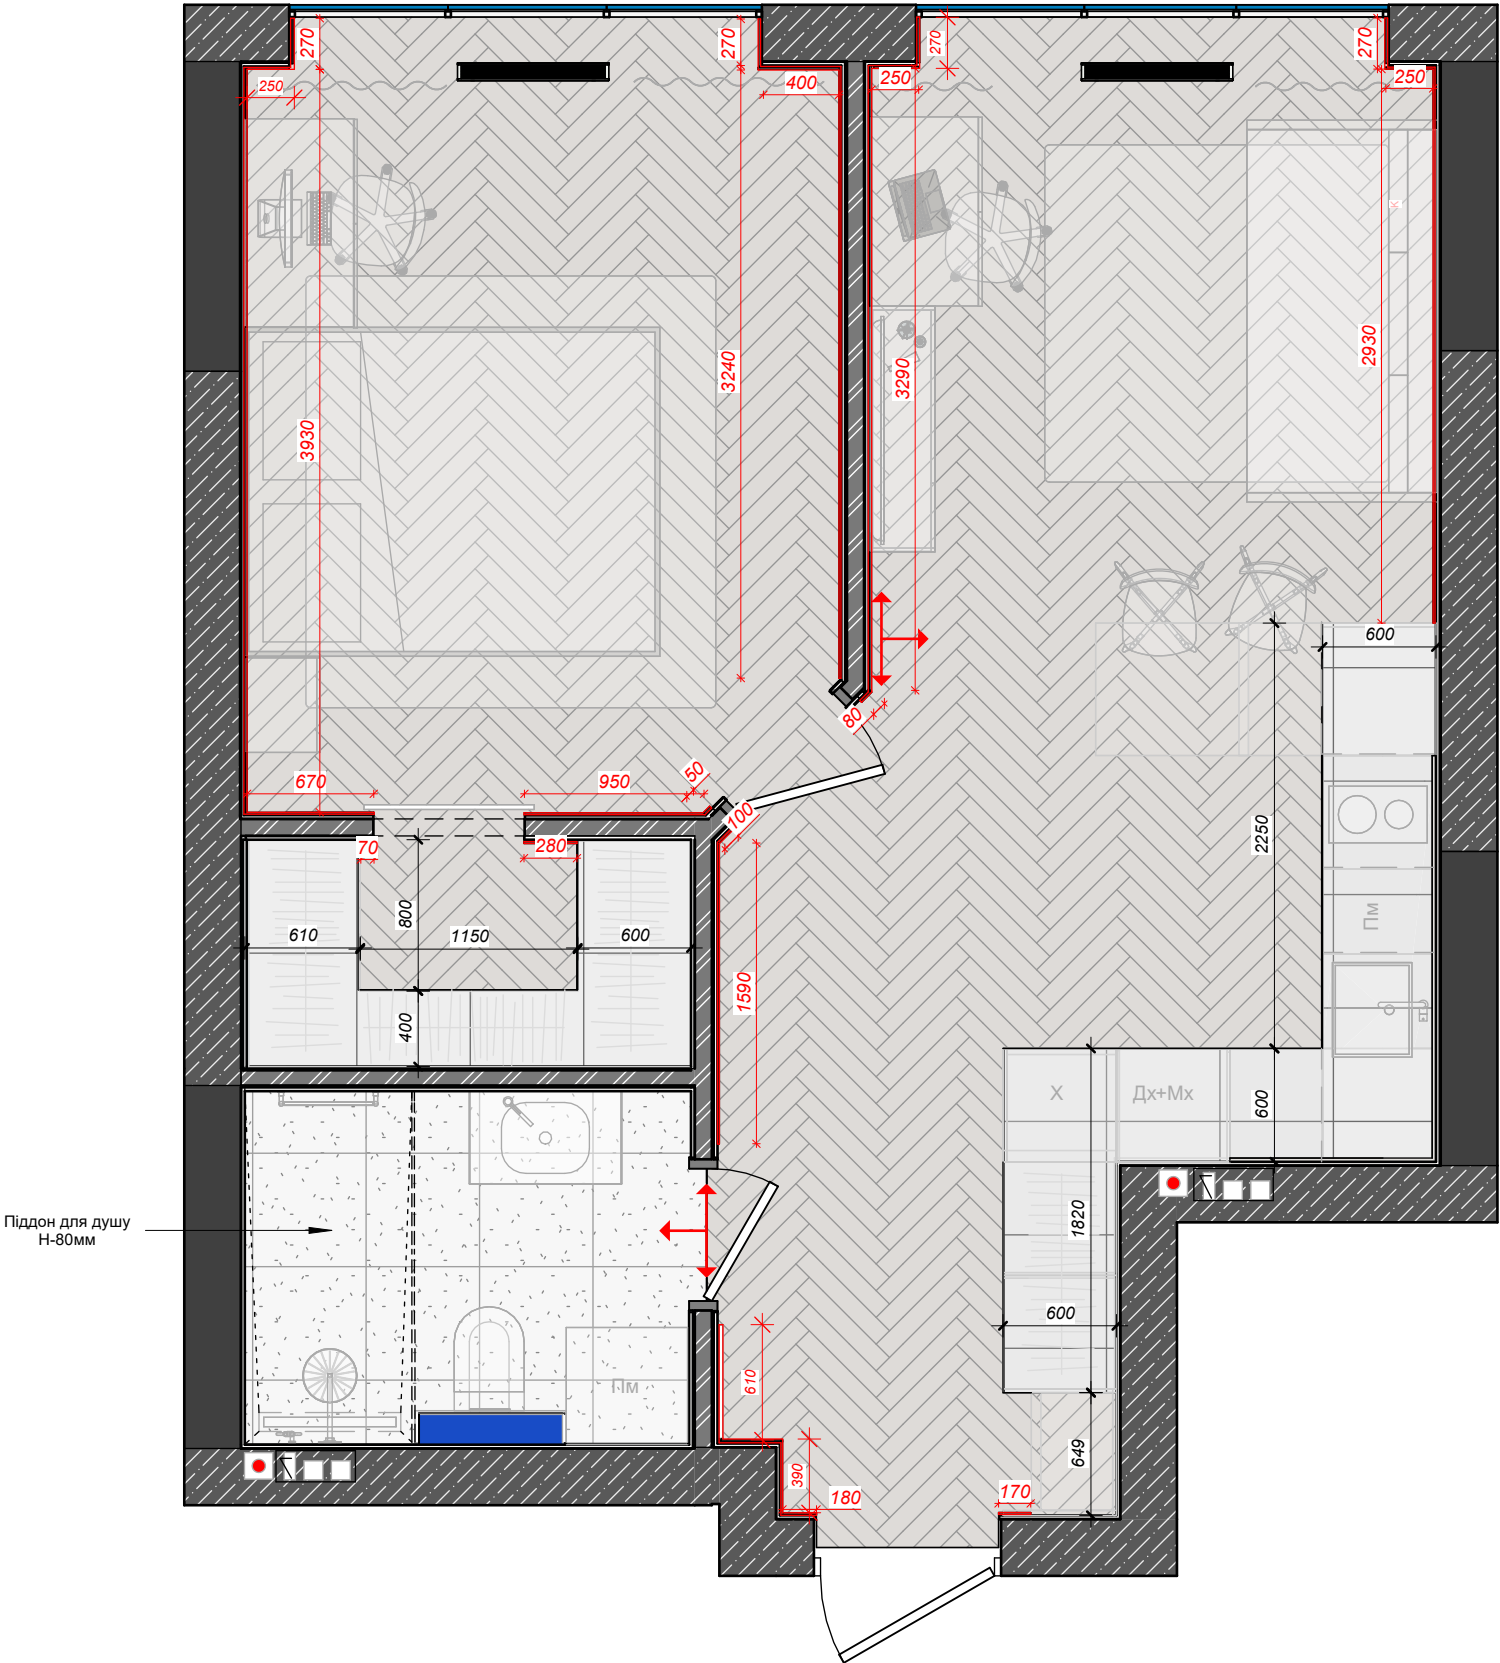

Умовні позначення:


- Існуючі стіни
- Несучі стіни
- Проекована штукатурка
- Номер приміщення
- Каналізація
- Вентиляція
- плінтус 80мм

Специфікація типів підлоги

№	Зображення	Опис	S (м.кв) без підрізки, без запасу
1		Вінілове покриття 600x100мм	34,58
2		Керамогранітна плитка сіра світла 60x60мм	4,37
3		Керамогранітна плитка сіра світла 60x60мм(під меблями)	3,46

Примітки:
1.Вісі прийнято умовно
2.За відмітку 0.000 прийнято рівень чистої підлоги
3.Виміри взяті без умови врахування вирівнювання стін, стелі та підлоги
4.Площа підлоги і довжина плінтуса вказані без урахування запасу
5.Стик підлогових покриттів у отворах визначити після підбору дверей

				Дизайн-проект приватної квартири за адресою м.Київ Жк Діброва Парк	Стадія	Аркуш	Аркушів
	ПІБ	Підпис	Дата		ДП	9	
Дизайнер:				Схема підлоги, розкладка матеріалів, плінтусів			
Виконав:	Тарнавська Д.						
Перевірює:	Шпильовий Р.						

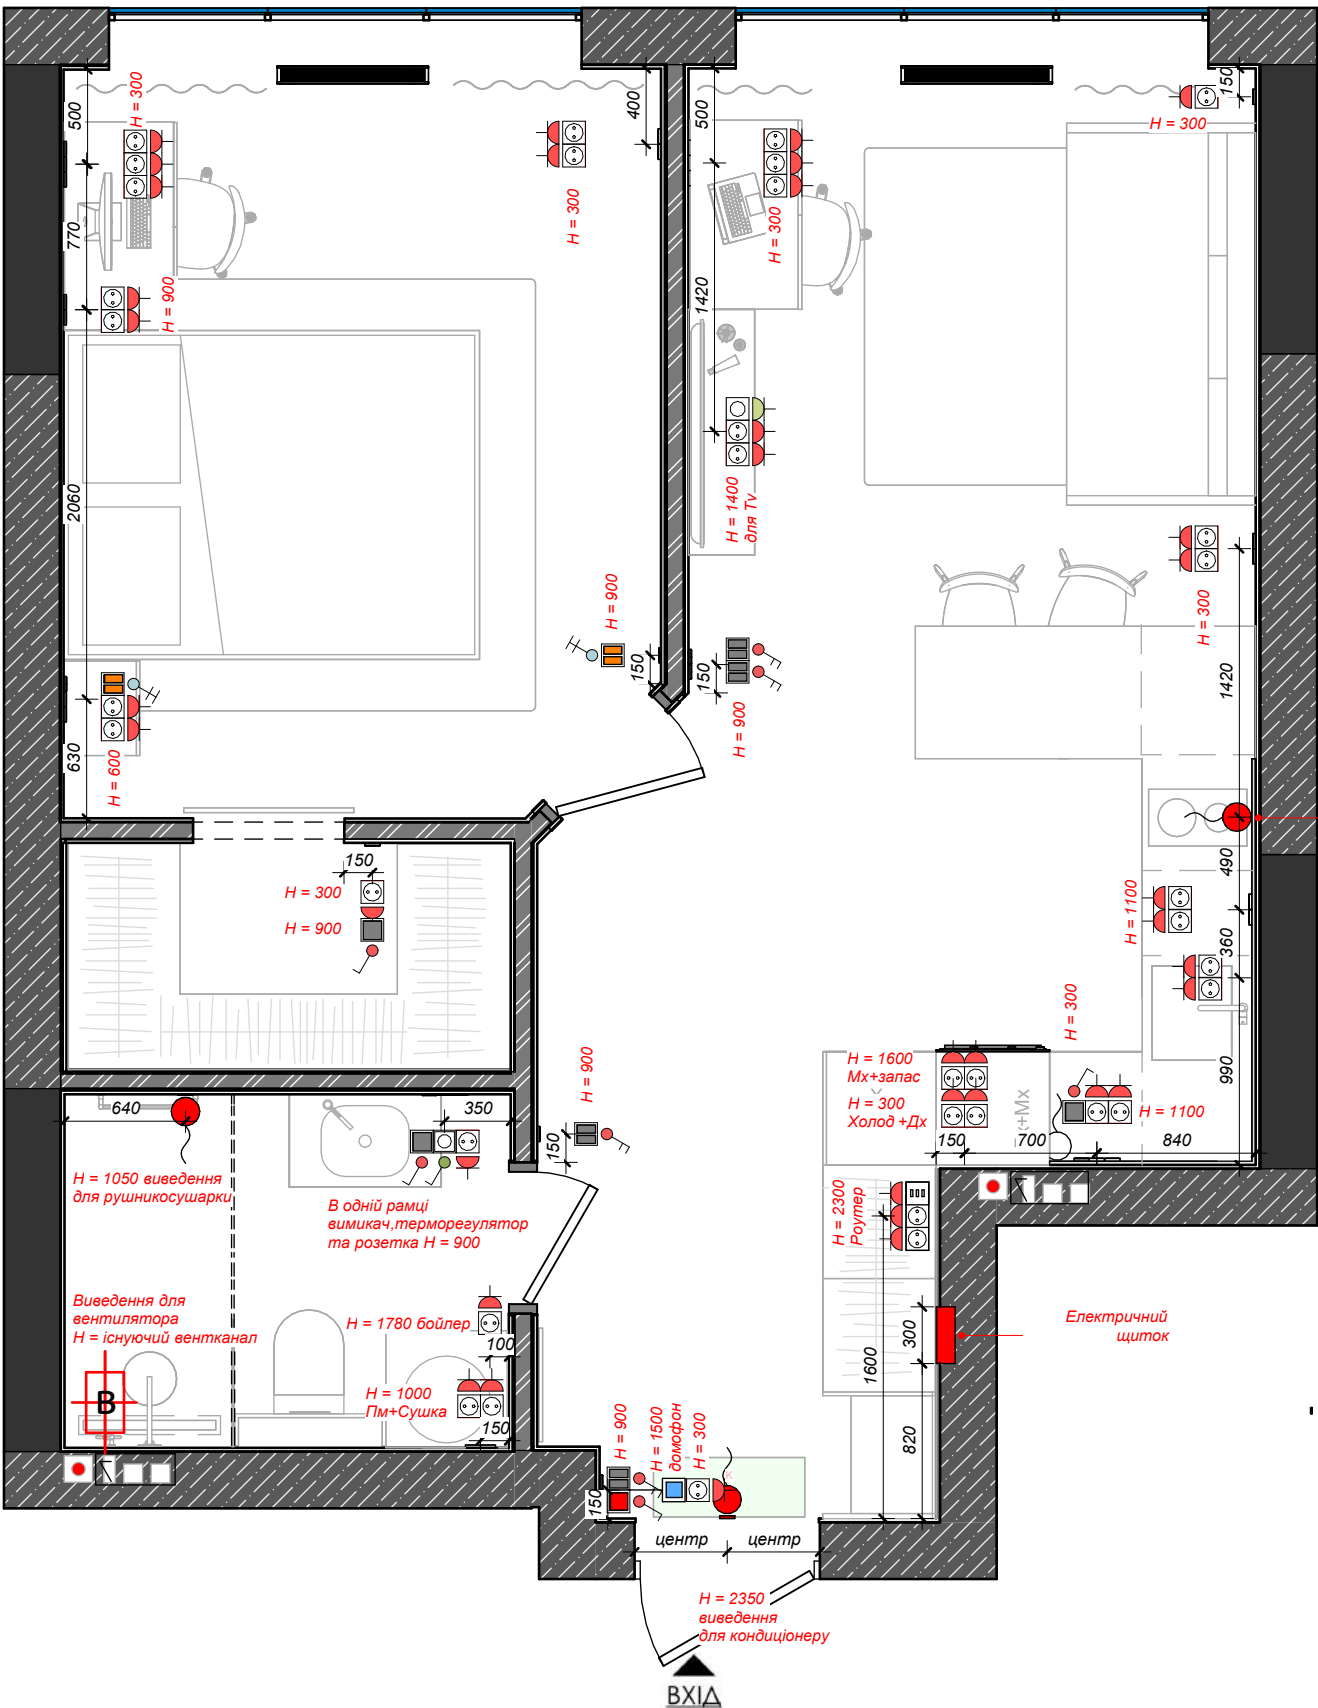

Вивід (або розетка) H- 500
під варильну поверхню, залежить від
моделі
вивід(або розетка) H-2000 під
витяжку
залежить від моделі

Електричний щиток


ВХІД

Умовні позначення:

- Існуючі стіни
- Несучі стіни
- Проектована штукатурка
- Номер приміщення
- Каналізація
- Вентиляція
- розетка 220v;
- Випа пара Eth (езернет);
- терморегулятор;
- домофон;
- виведення для накладного світильника;
- виведення для підвісної люстри;
- точкові світильники;
- мастер вимикач;
- вимикач прохідний одноклавішний;
- вимикач прохідний двоклавішний;
- вимикач одноклавішний;
- вимикач двоклавішний;
- Led вивід електричний;
- вивід електричний 220;
- Led вивід електричний для стелі ;
- нумерація груп світла;
- електричний щиток;

Примітки:
1.Вісі прийнято умовно
2.Умовні позначення розеток не у масштабі
3.За відмітку 0.000 прийнято рівень чистої підлоги
4.Виміри взяті без умови врахування вирівнювання стін, стелі та підлоги
5.Висоту та розміщення електровиведень під кухонне устаткування уточнити після замовлення
6.Розетки монтуються на H- 0.300м до центру, вісь розетки 150мм від відкосу,окрім зазначених

				Дизайн-проект приватної квартири за адресою м.Київ Жк Діброва Парк	Стадія	Аркуш	Аркушів
	ПІБ	Підпис	Дата		ДП	10	
Дизайнер:					Схема розташування розеток, кондиціонерів		
Виконав:	Тарнавська Д.						
Перевірів:	Шпильовий Р.						

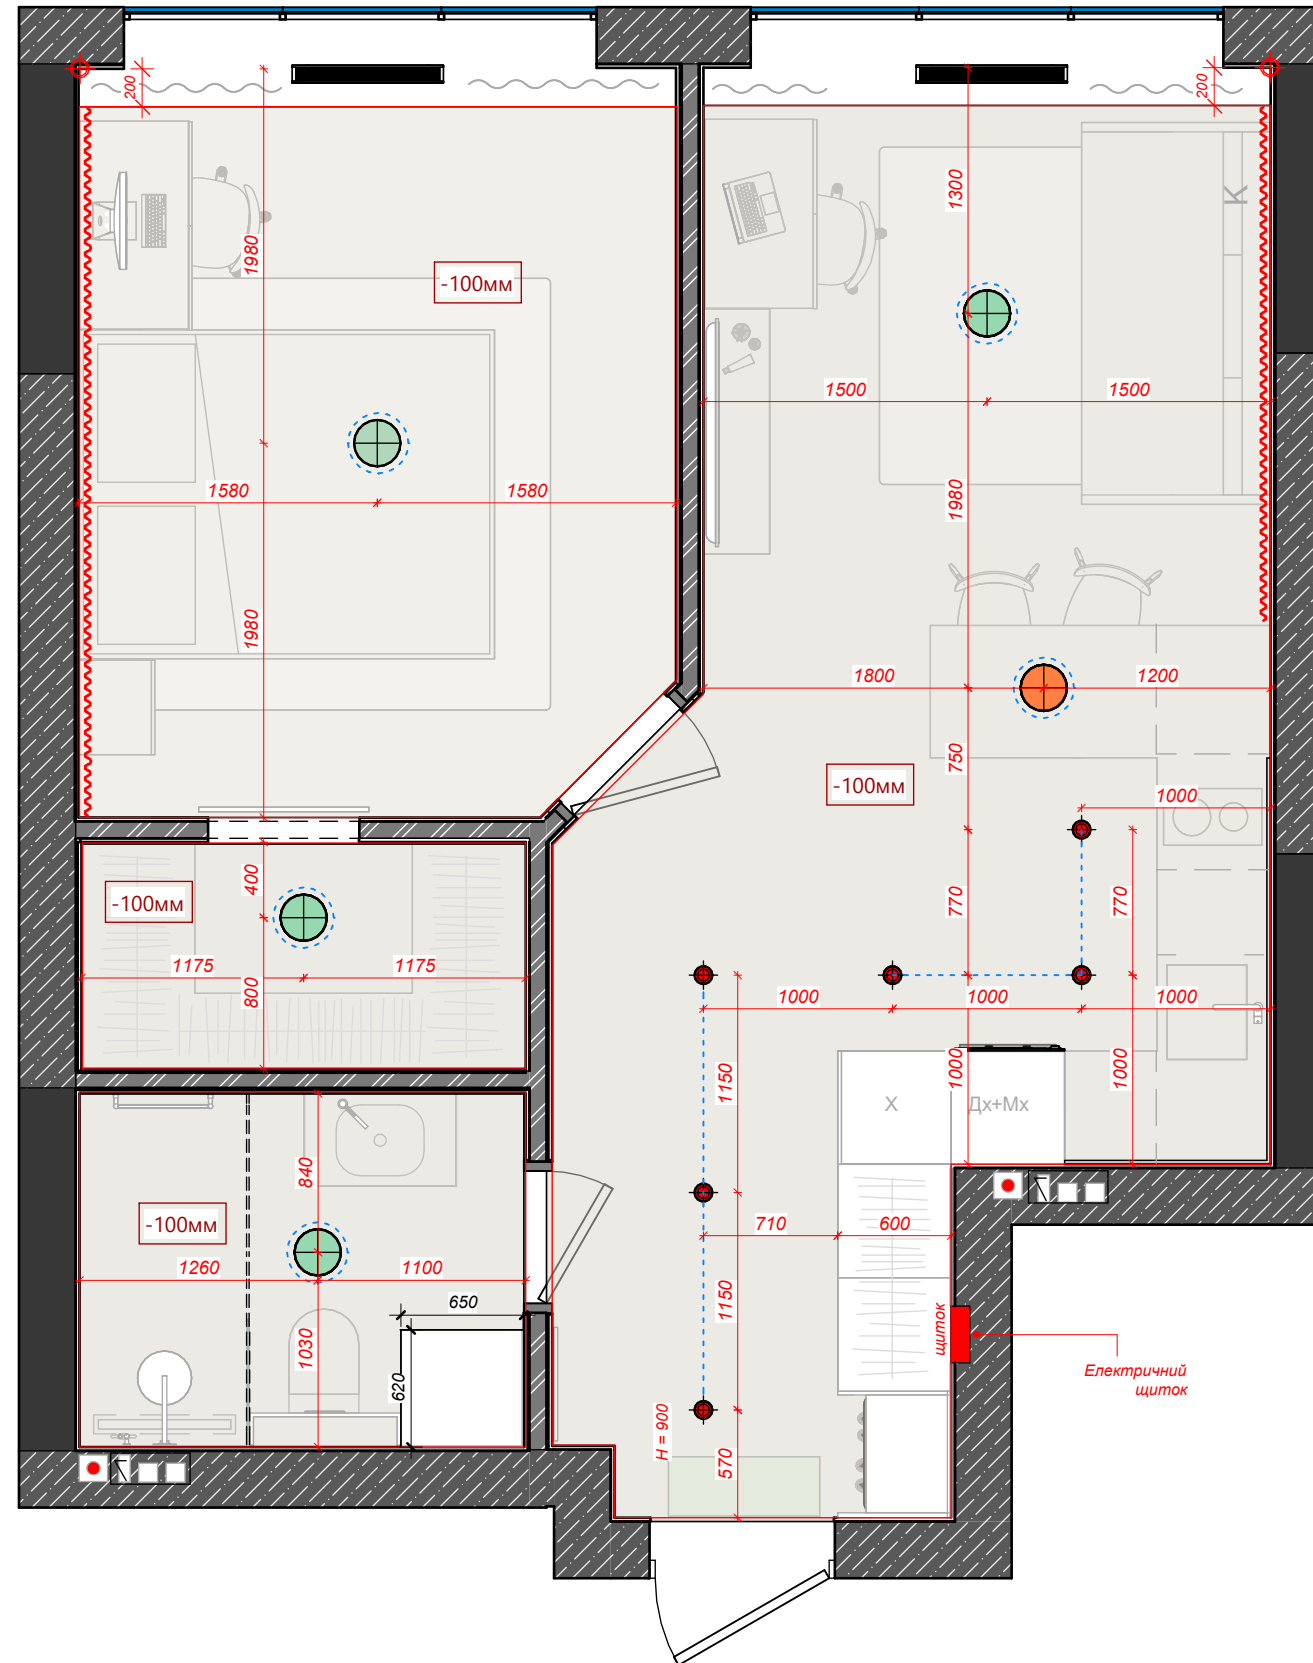


	Існуючі стіни
	Несучі стіни
	Проекована штукатурка
	Номер приміщення
	Каналізація
	Вентиляція

Позначення	Стеля	Загальна площа (м.кв)
	Натяжна стеля, біла матова Н-100	41,33

Примітки:

1. Вісі прийнято умовно
2. За відмітку 0.000 прийнято рівень чистої підлоги
3. Виміри взяті без умови врахування вирівнювання стін, стелі та підлоги
4. Опуск стелі під верхні кухонні шафи уточнити після замовлення кухні
5. Перед початком роботи всі висоти перевірити на місці
6. Передбачити всі необхідні закладні і т.д.

				Дизайн-проект приватної квартири за адресою м.Київ ЖК Діброва Парк	Стадія	Аркуш	Аркушів
	ПІБ	Підпис	Дата		ДП	11	
Дизайнер:				Схема стелі			
Виконав:	Тарнавська Д.						
Перевірюв:	Шпильовий Р.						

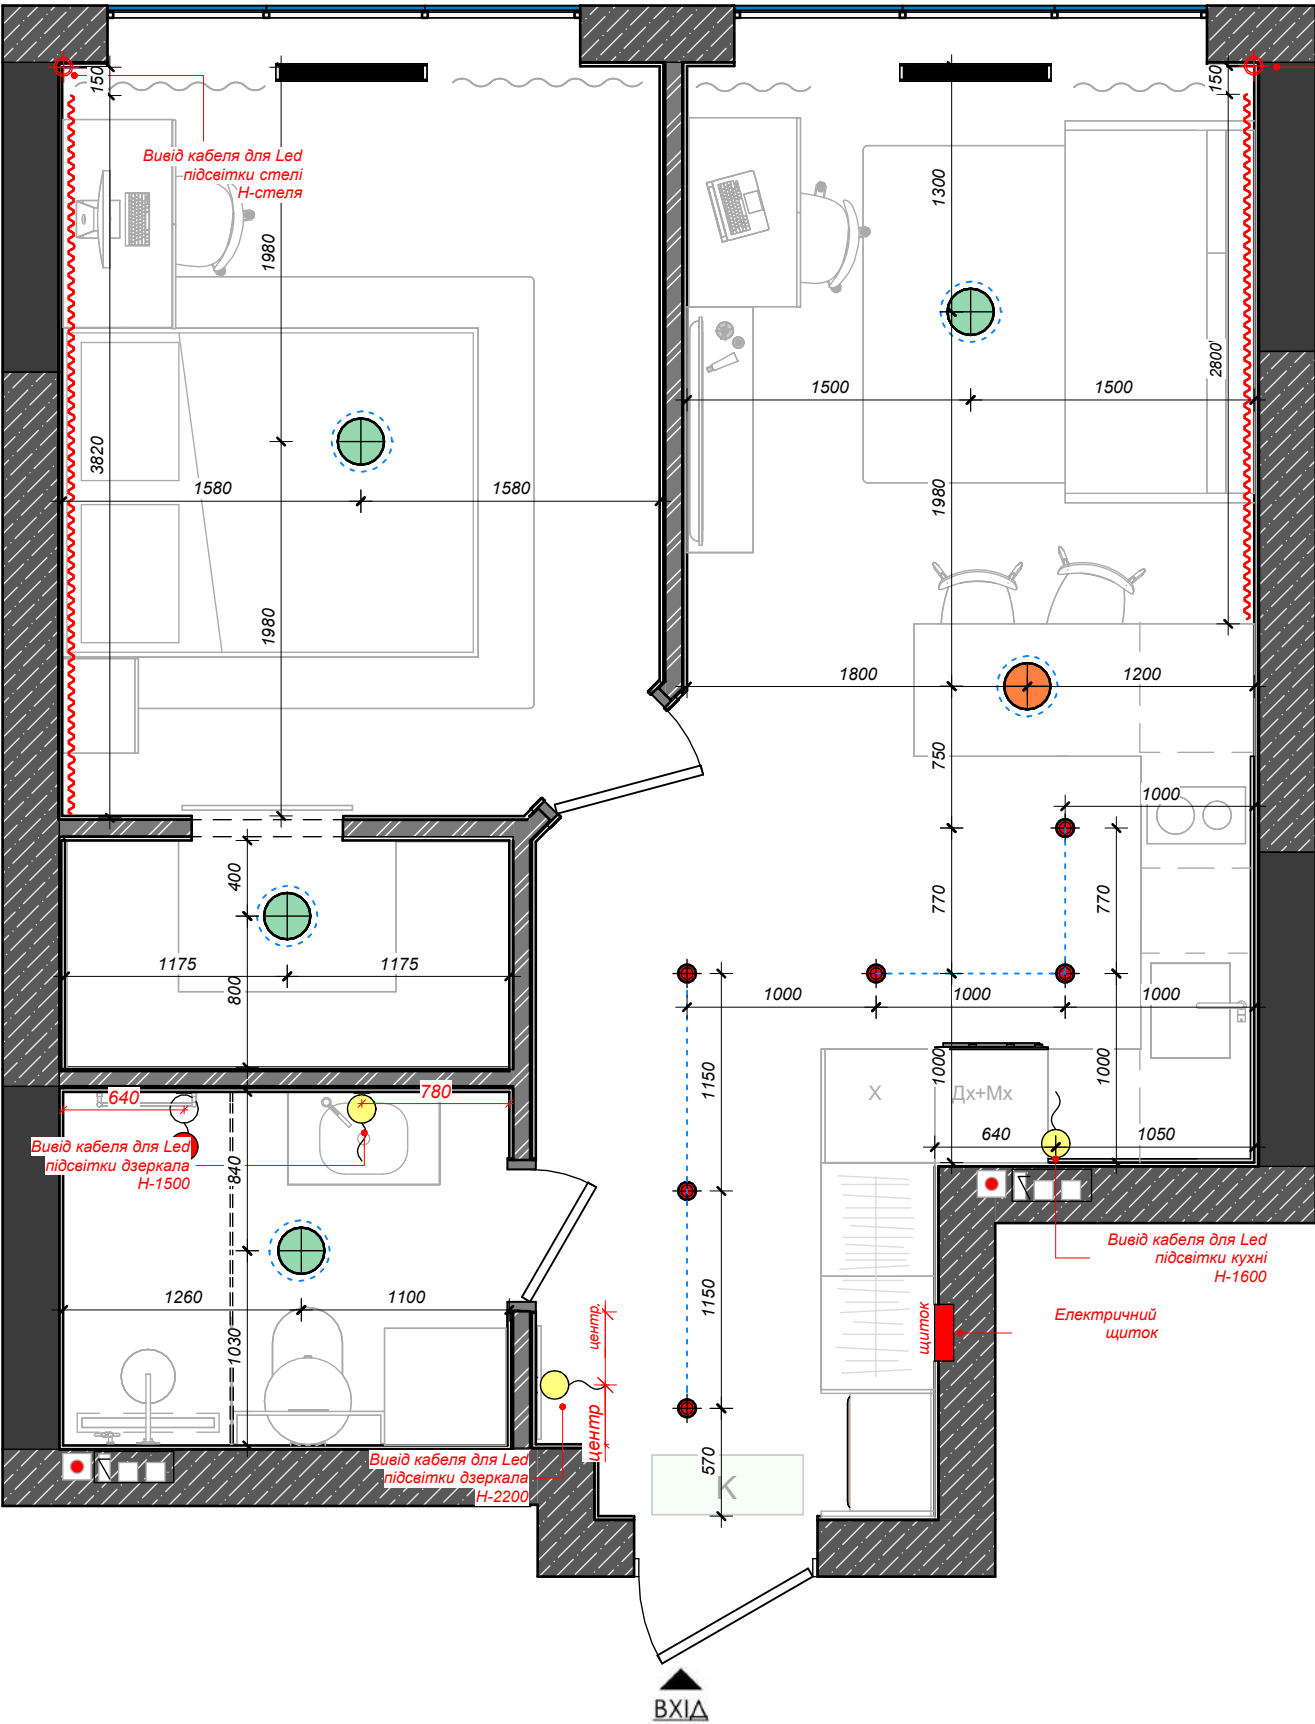


Умовні позначення:

- Існуючі стіни
- Несучі стіни
- Проектована штукатурка
- Номер приміщення
- Каналізація
- Вентиляція
- виведення для накладного світильника;
- виведення для підвісної люстри;
- точкові світильники;
- мастер вимикач;
- вимикач прохідний одноклавішний;
- вимикач прохідний двоклавішний;
- вимикач одноклавішний;
- вимикач двоклавішний;
- Led вивід електричний;
- вивід електричний 220;
- Led вивід електричний для стелі ;
- нумерація груп світла;
- електричний щиток;

Примітки:
1.Вісі прийнято умовно
2.Умовні освітлювальнихприладів не у масштабі
3.За відмітку 0.000 прийнято рівень чистої підлоги
4.Виміри взяті без умови врахуваннявирівнювання стін, стелі та підлоги

				Дизайн-проект приватної квартири за адресою м.Київ Жк Діброва Парк	Стадія	Аркуш	Аркушів
	ПІБ	Підпис	Дата		ДП	12	
Дизайнер:				Схема розташування освітлювальних приладів			
Виконав:	Тарнавська Д.						
Перевірів:	Шпильовий Р.						

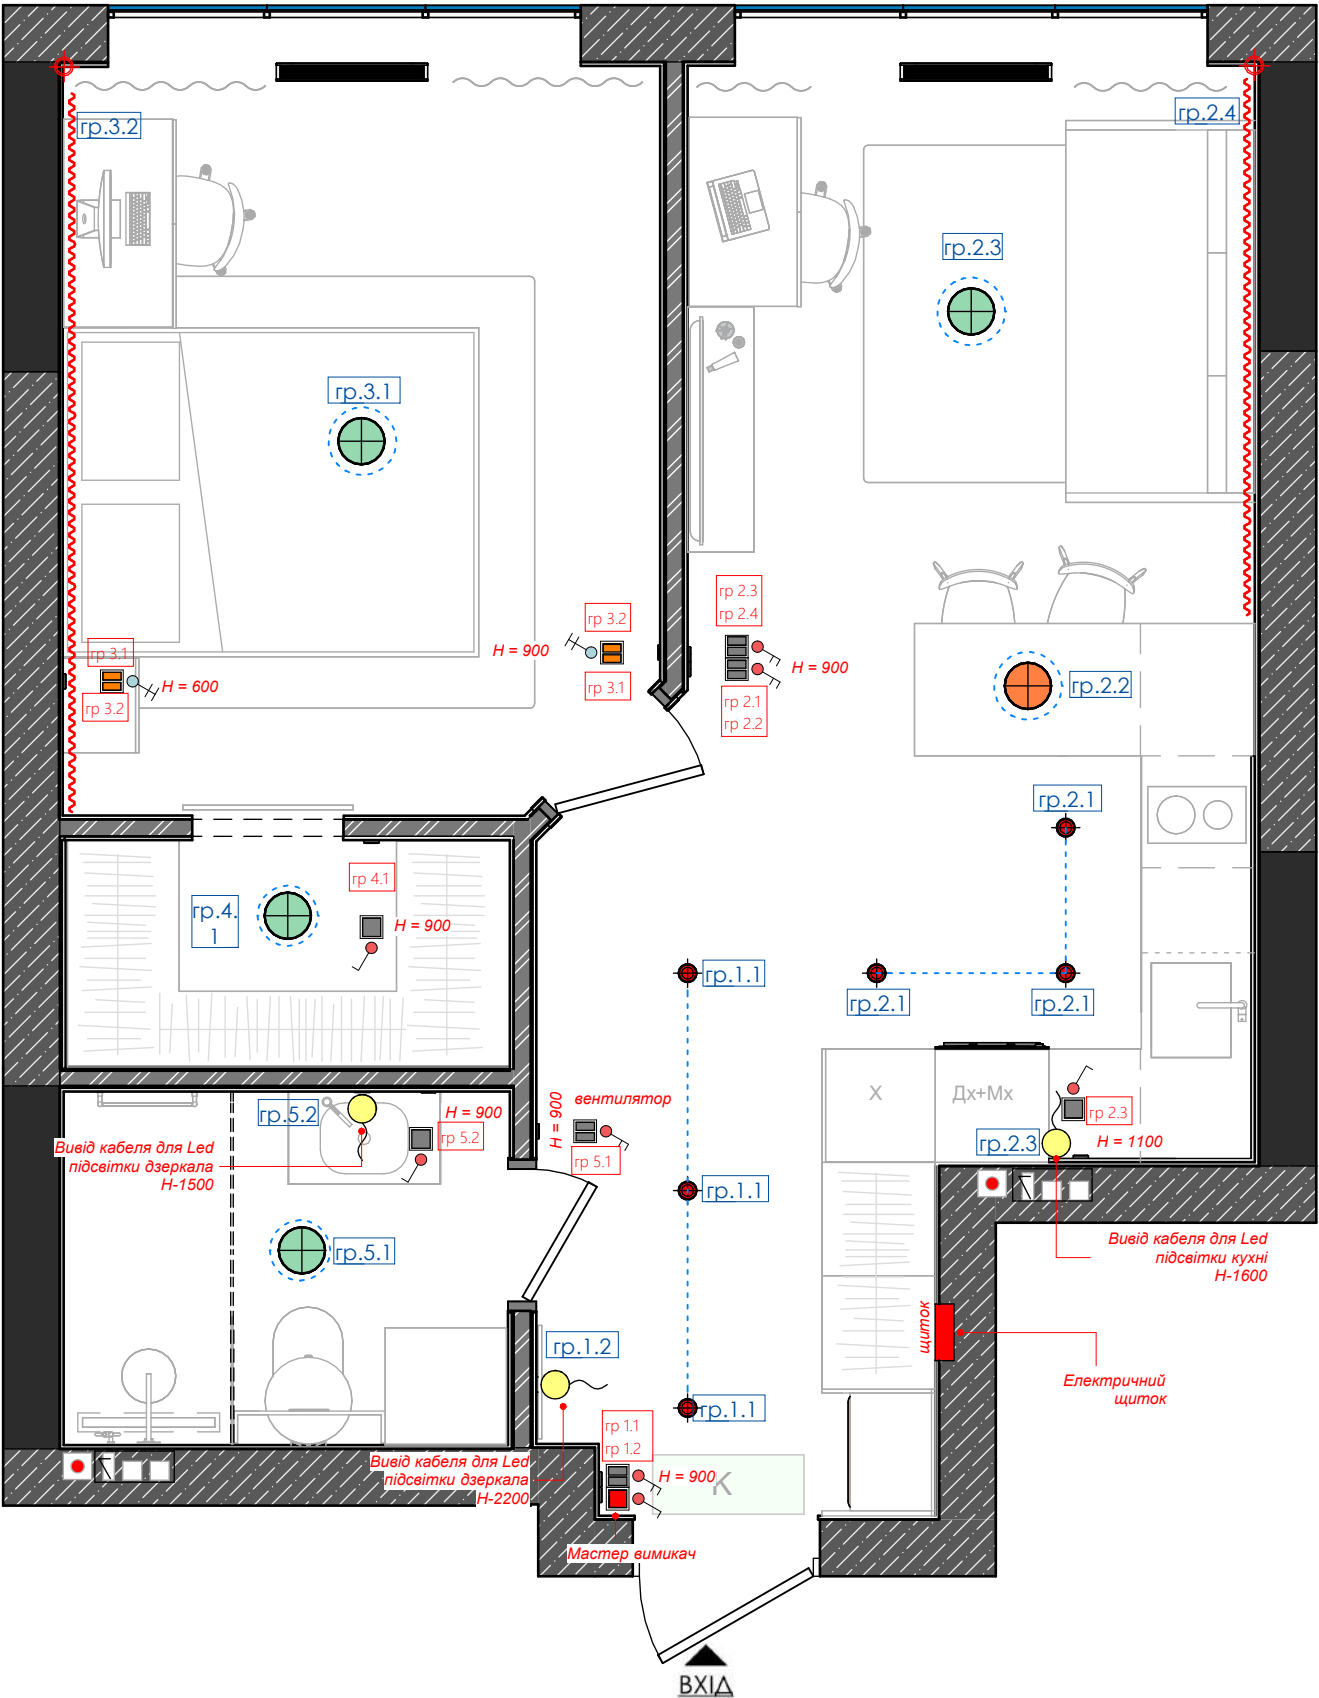


Умовні позначення:

- Існуючі стіни
- Несучі стіни
- Проектована штукатурка
- Номер приміщення
- Каналізація
- Вентиляція
- виведення для накладного світильника;
- виведення для підвісної люстри;
- точкові світильники;
- мастер вимикач;
- вимикач прохідний одноклавішний;
- вимикач прохідний двоклавішний;
- вимикач одноклавішний;
- вимикач двоклавішний;
- Led вивід електричний;
- вивід електричний 220;
- Led вивід електричний для стелі;
- нумерація груп світла;
- електричний щиток;

Примітки:
1.Вісі прийнято умовно
2.Умовні позначення розеток не у масштабі
3.За відмітку 0.000 прийнято рівень чистої підлоги
4.Виміри взяті без умови врахування вирівнювання стін, стелі та підлоги
5.Висота встановлення вимикачів 0.900м від рівня підлоги, вісь вимикача 150мм від відкосу, окрім зазначених

				Дизайн-проект приватної квартири за адресою м.Київ Жк Діброва Парк	Стадія	Аркуш	Аркуші
					ДП	13	
	ПІБ	Підпис	Дата				
Дизайнер:				Схема прив'язки вимикачів до освітлення			
Виконав:	Тарнавська Д.						
Перевірив:	Шпильовий Р.						

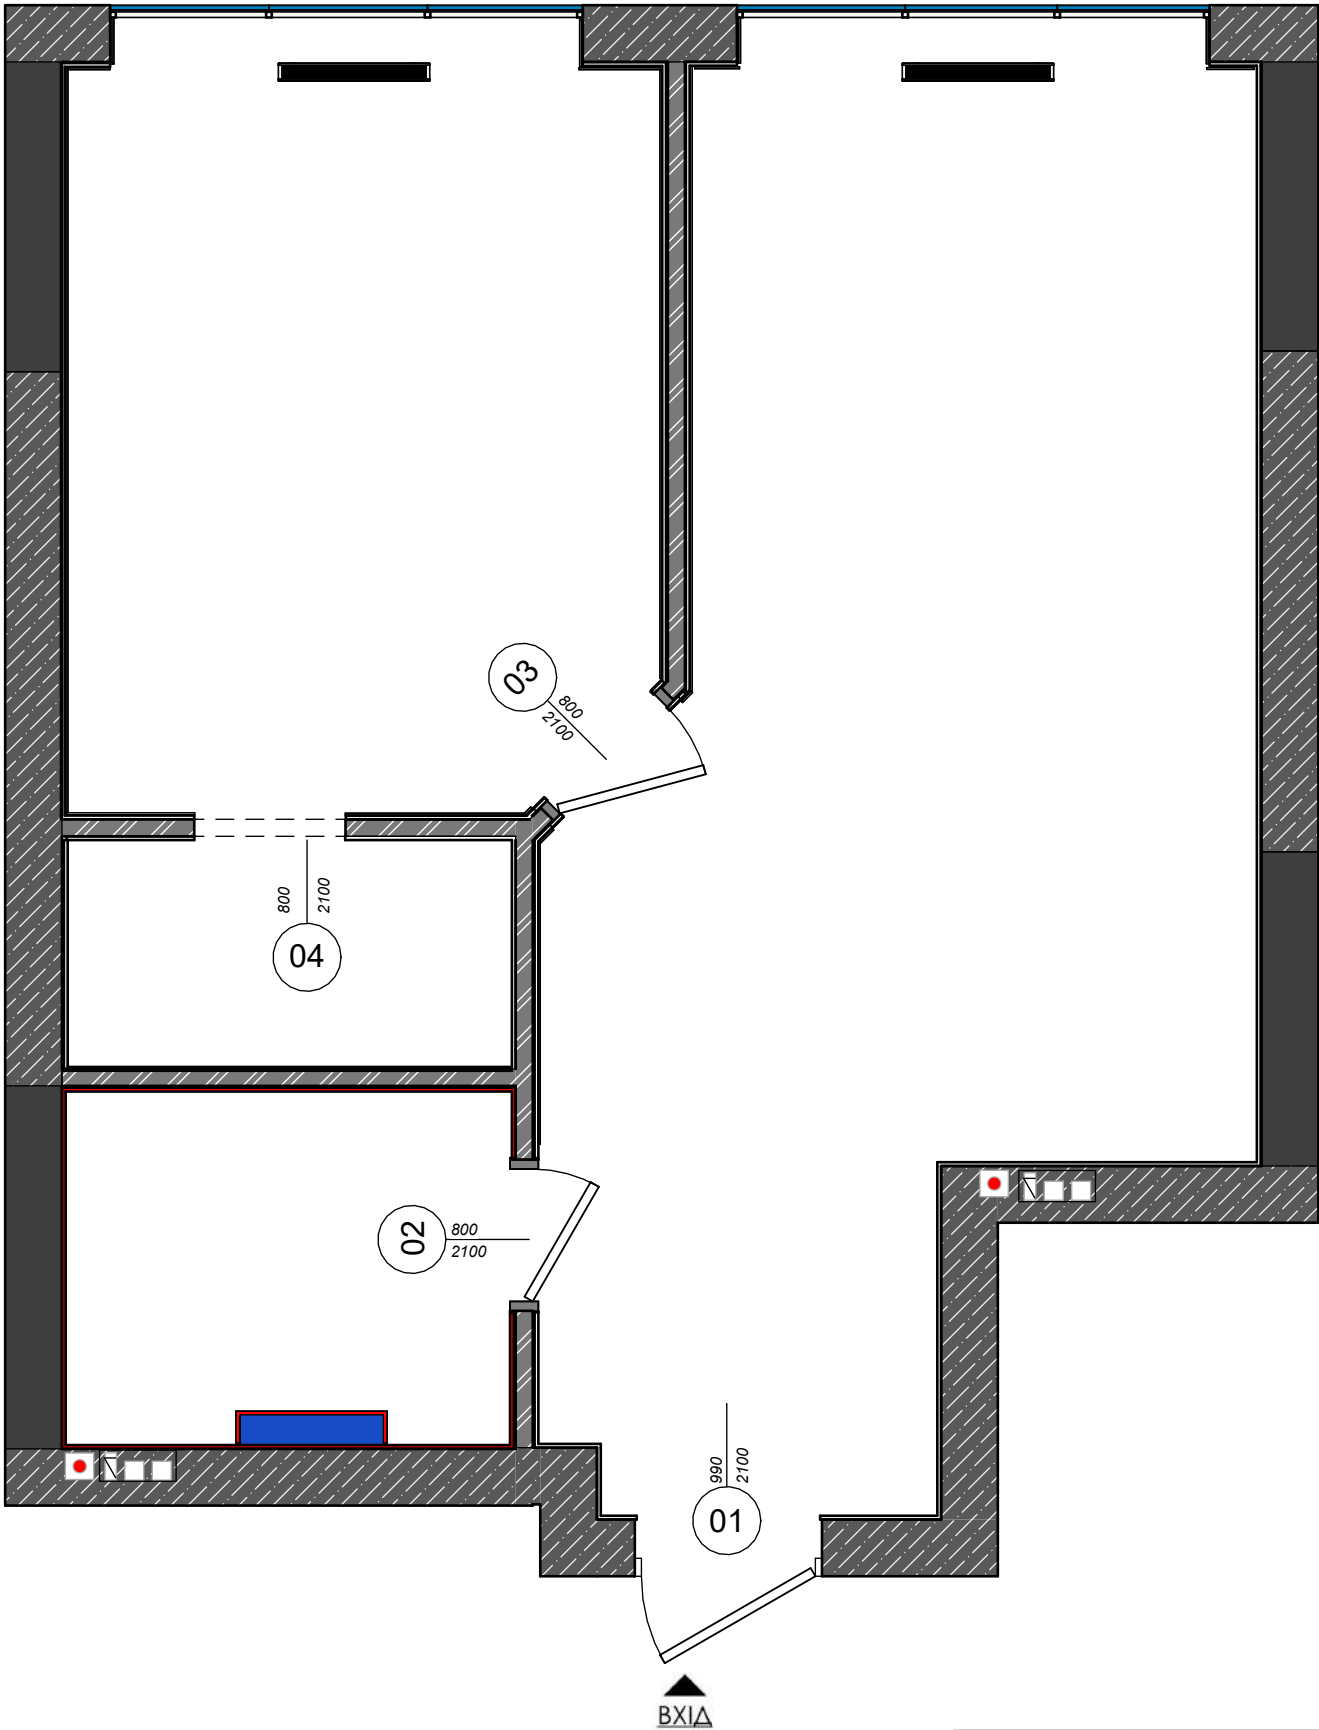

Умовні позначення:

- Існуючі стіни
- Несучі стіни
- Проектована штукатурка
- Номер приміщення
- Каналізація
- Вентиляція


Експлікація приміщень:		
№	Найменування	Площа, м2
01	Передпокій	6,01
02	Кухня-вітальня	17,12
03	Спальня	12,52
04	Гардеробна	2,8
05	С/В	4,61
		43,6

Специфікація заповнення дверних блоків

№	Опис	Розміри отвору,мм	Розміри полотна	Колір	Товщин а стіни
Д-01	Вхідні двері	1010x2100	990x2060		400мм
Д-02	Міжкімнатні двері, лиштва з обох сторін, замок	800x2100	700x2070	в колір стін	90мм
Д-03	Міжкімнатні двері, лиштва з обох сторін, замок "типу wc"	800x2100	750x2070	в колір стін	90мм
Д-04	Розсувні двері (пофарбування зі сторони спальні, зі сторони гардеробу-дзеркало	800x2100	900x2050	в колір стін	90мм

- Примітки:
- Вісі прийнято умовно
 - За відмітку 0.000 прийнято рівень чистої підлоги
 - Виміри взяті без умови врахування вирівнювання стін, стелі та підлоги
 - Розмір дверного отвору узгодити після замовлення дверей
 - Висоту міжкімнатних дверних отворів виконати на одному рівні
 - Дверне полотно має бути чітко над стиком двох матеріалів (напр.плитка та вініл)

				Дизайн-проект приватної квартири за адресою м.Київ Жк Діброва Парк	Стадія	Аркуш	Аркушів
					ДП	14	
Дизайнер:	ПІБ	Підпис	Дата	Схема дверних отворів	 		
Виконав:	Тарнавська Д.						
Перевірів:	Шпильовий Р.						

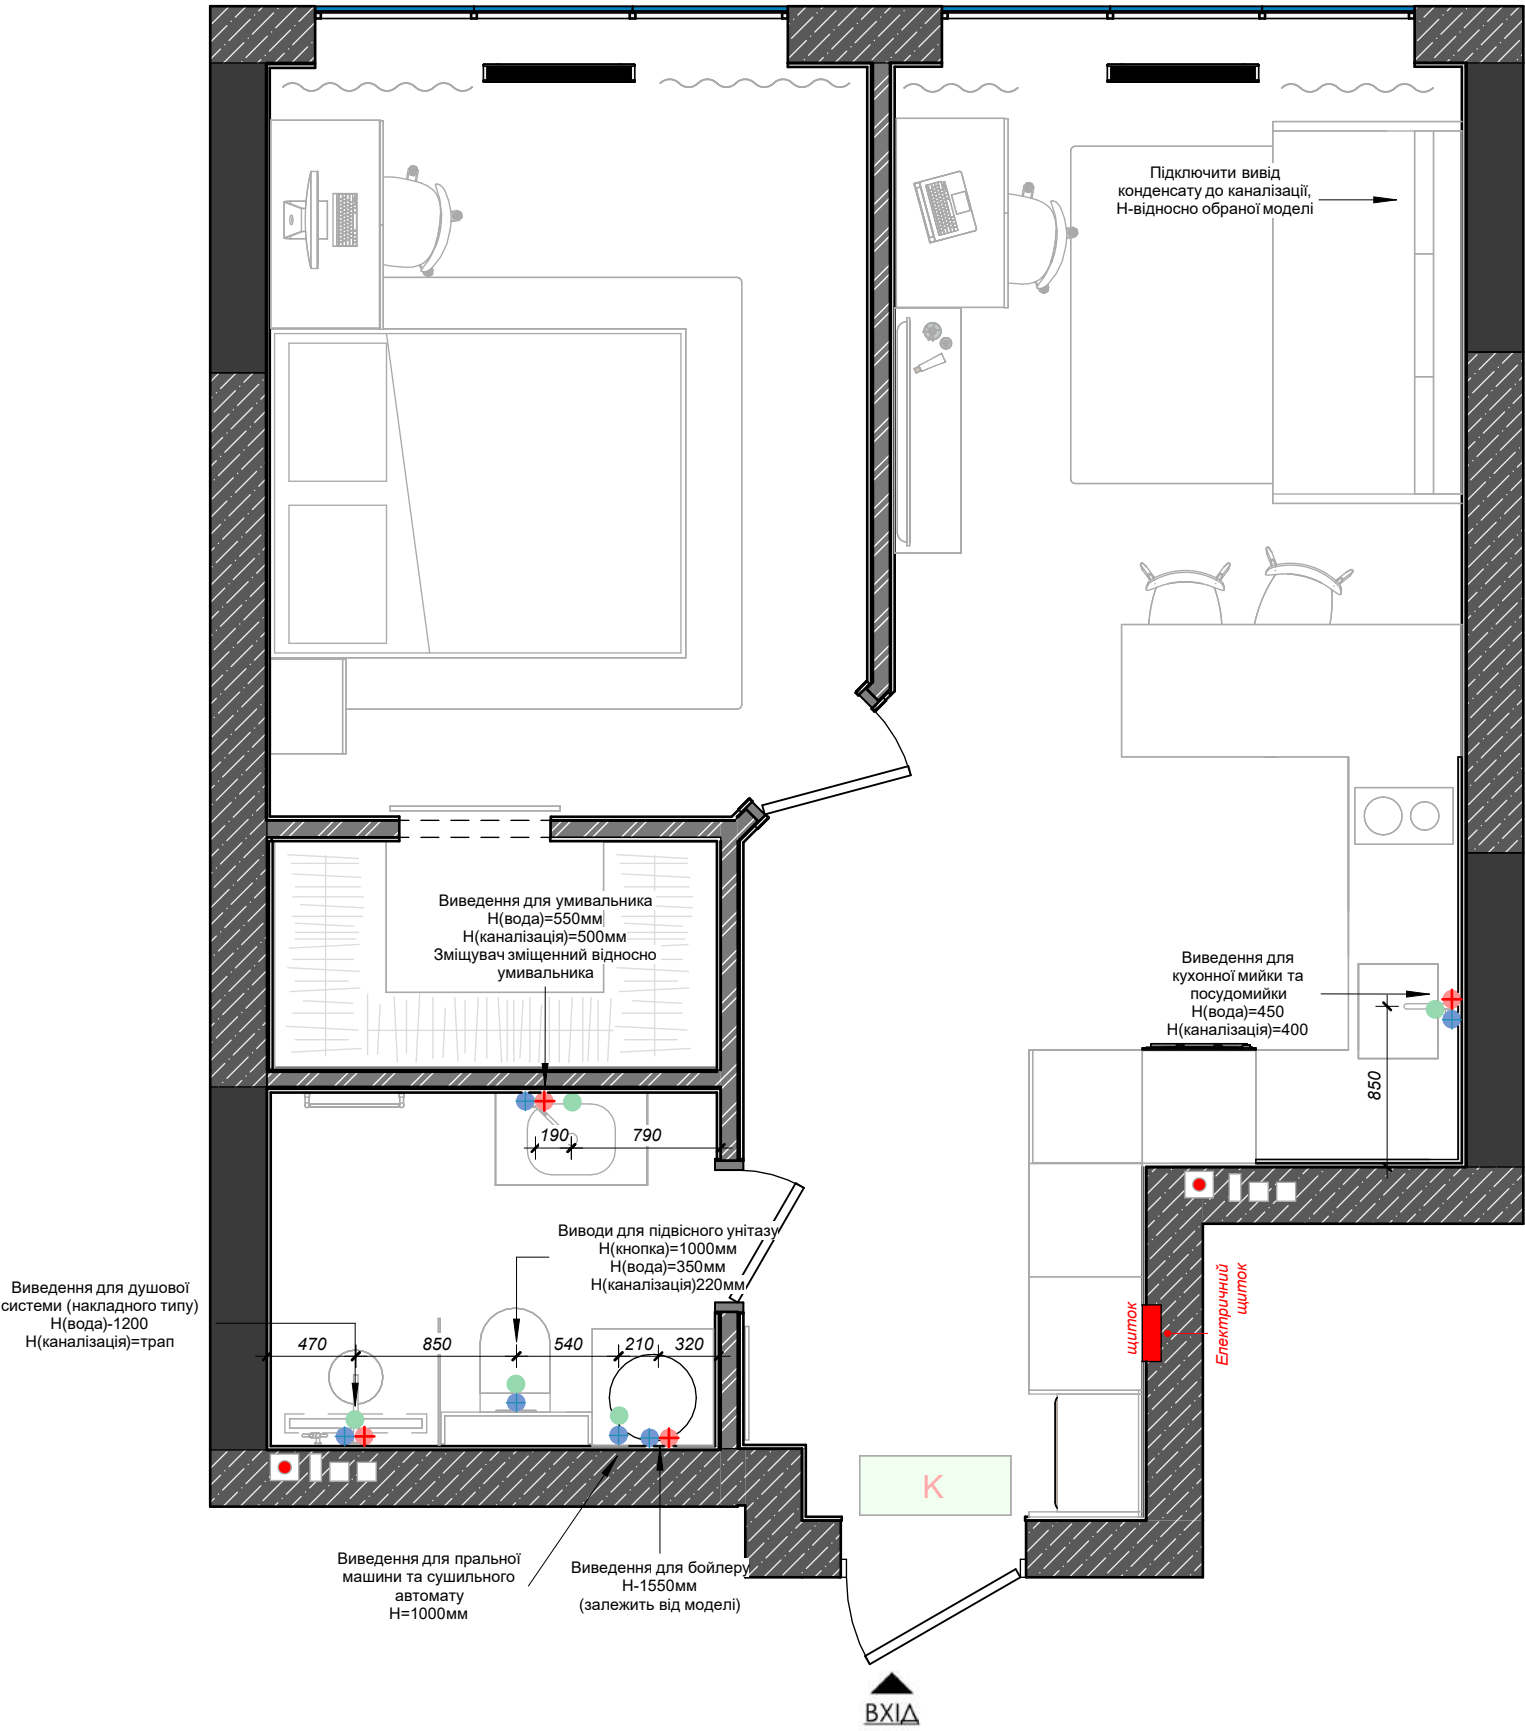

Умовні позначення:

- Існуючі стіни
- Бетонні стіни
- Проекована штукатурка
- Номер приміщення
- Каналізація
- Вентиляція
- гаряча вода
- холодна вода
- каналізація

Примітки:
1.Всі прийнято умовно
2.За відмітку 0.000 прийнято рівень чистої підлоги
3.Виміри взяті без умови врахування вирівнювання стін, стелі та підлоги
4.Розміри по прив'язках, вказані від стін, а не від плитки, плитка зазначена синім кольором, 20мм
5.Всі сантехнічні виводи виконувати по тех.інструкції відносно обраної сантехніки чи бойлерів


				Дизайн-проект приватної квартири за адресою м.Київ Жк Діброва Парк	Стадія	Аркуш	Аркушів
	ПІБ	Підпис	Дата		ДП	15	
Дизайнер:				Схема розміщення сантехнічного обладнання			
Виконав:	Тарнавська Д.						
Перевірює:	Шпильовий Р.						



Умовні позначення:

- Шпалери під фарбування для кухні/вітальні/передпокою 42,47м
- Дзеркало
- Плитка 600*1200 (мрамор) 1,93м без врахування запасу, підрізки
- Дсп або шпонований мдф
- Гіпсові панелі фарбування по NCS S 1502-Y20R 3,40м
- плінтус 80 мм, в колір стін

Маркувальний план:

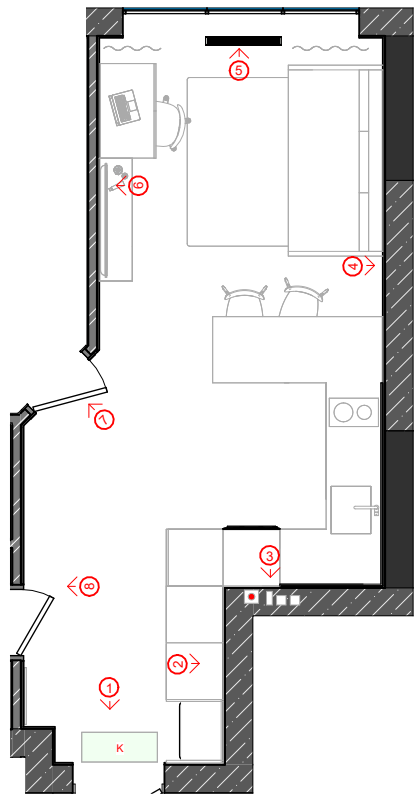

Примітки:
1.Вісі прийнято умовно
2.За відмітку 0.000 прийнято рівень чистої підлоги
3.Виміри взяті без умови врахування вирівнювання стін, стелі та підлоги


				Дизайн-проект приватної квартири за адресою м.Київ Жк Діброва Парк	Стадія	Аркуш	Аркушів
	ПІБ	Підпис	Дата		ДП	16	
Дизайнер:				Передпокій/Кухня/Вітальня. Схема розгортка стін	 		
Виконав:	Тарнавська Д.						
Перевірює:	Шпильовий Р.						



Умовні позначення:





- Шпалери під фарбування (для спальні) 14,78м
- Фотошпалери 10,69м
- Дзеркало
- Дсп або шпонований мдф
- Фарбування по NCS S 1502-Y20R(для гардеробу) 4,73м
- плінтус 80 мм, в колір стін

Маркувальний план:

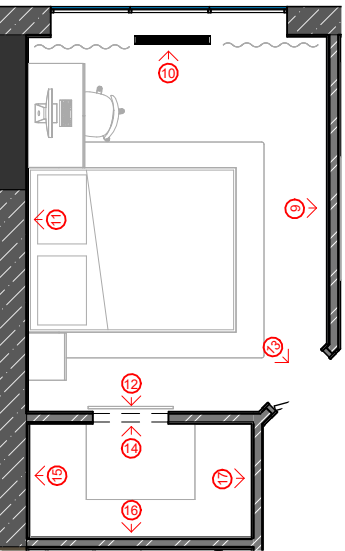

Примітки:
1.Вісі прийнято умовно
2.За відмітку 0.000 прийнято рівень чистої підлоги
3.Виміри взяті без умови врахування вирівнювання стін, стелі та підлоги


				Дизайн-проект приватної квартири за адресою м.Київ Жк Діброва Парк	Стадія	Аркуш	Аркушів
	ПІБ	Підпис	Дата		ДП	17	
Дизайнер:				Спальня/Гардеробна. Схема розгортка стін	 		
Виконав:	Тарнавська Д.						
Перевірює:	Шпильовий Р.						

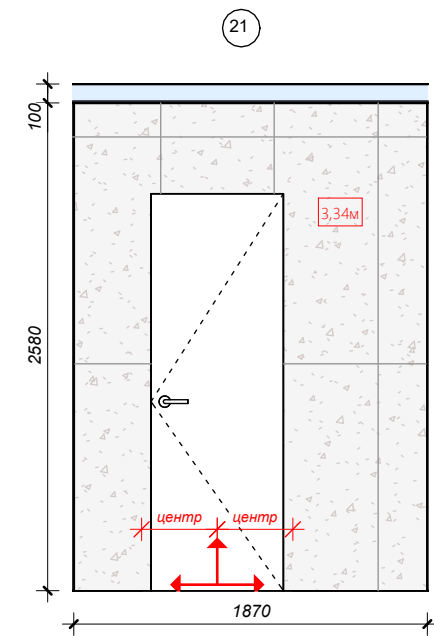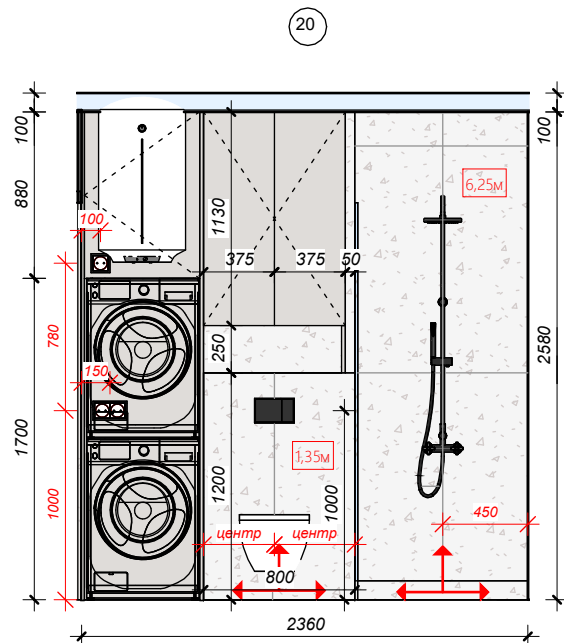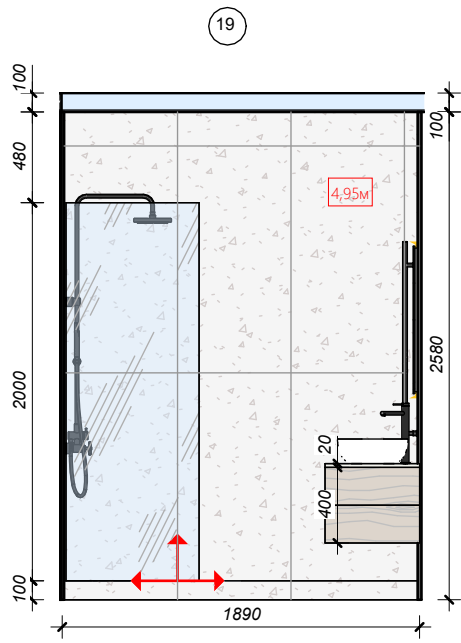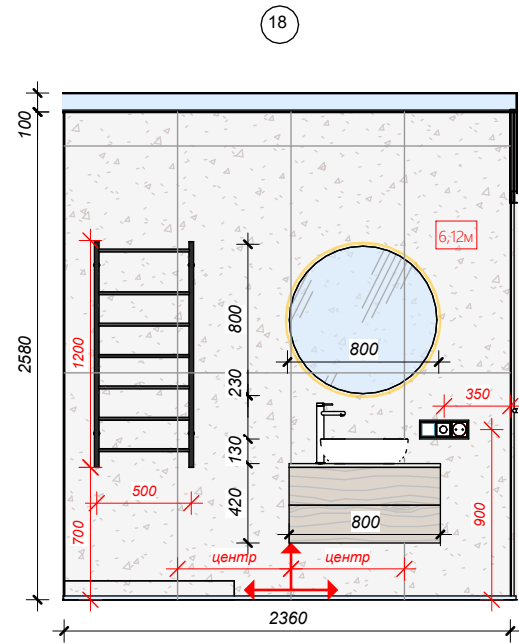

Умовні позначення:

- Керамічна плитка(імітація світлого бетону) 600*600 без запасу та підрізки
- Дзеркало
- Дсп або шпонований мдф
- Кут прив'язки розкладки плитки

Маркувальний план:

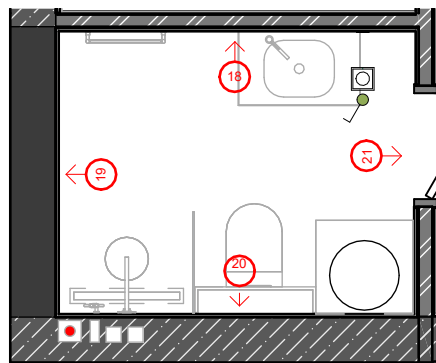

Примітки:
1.Вісі прийнято умовно
2.За відмітку 0.000 прийнято рівень чистої підлоги
3.Виміри взяті без умови врахування вирівнювання стін, стелі та підлоги

				Дизайн-проект приватної квартири за адресою м.Київ Жк Діброва Парк	Стадія	Аркуш	Аркушів
	ПІБ	Підпис	Дата		ДП	18	
Дизайнер:				Ванна кімната. Схема розгортка стін			
Виконав:	Тарнавська Д.						
Перевірює:	Шпильовий Р.						