

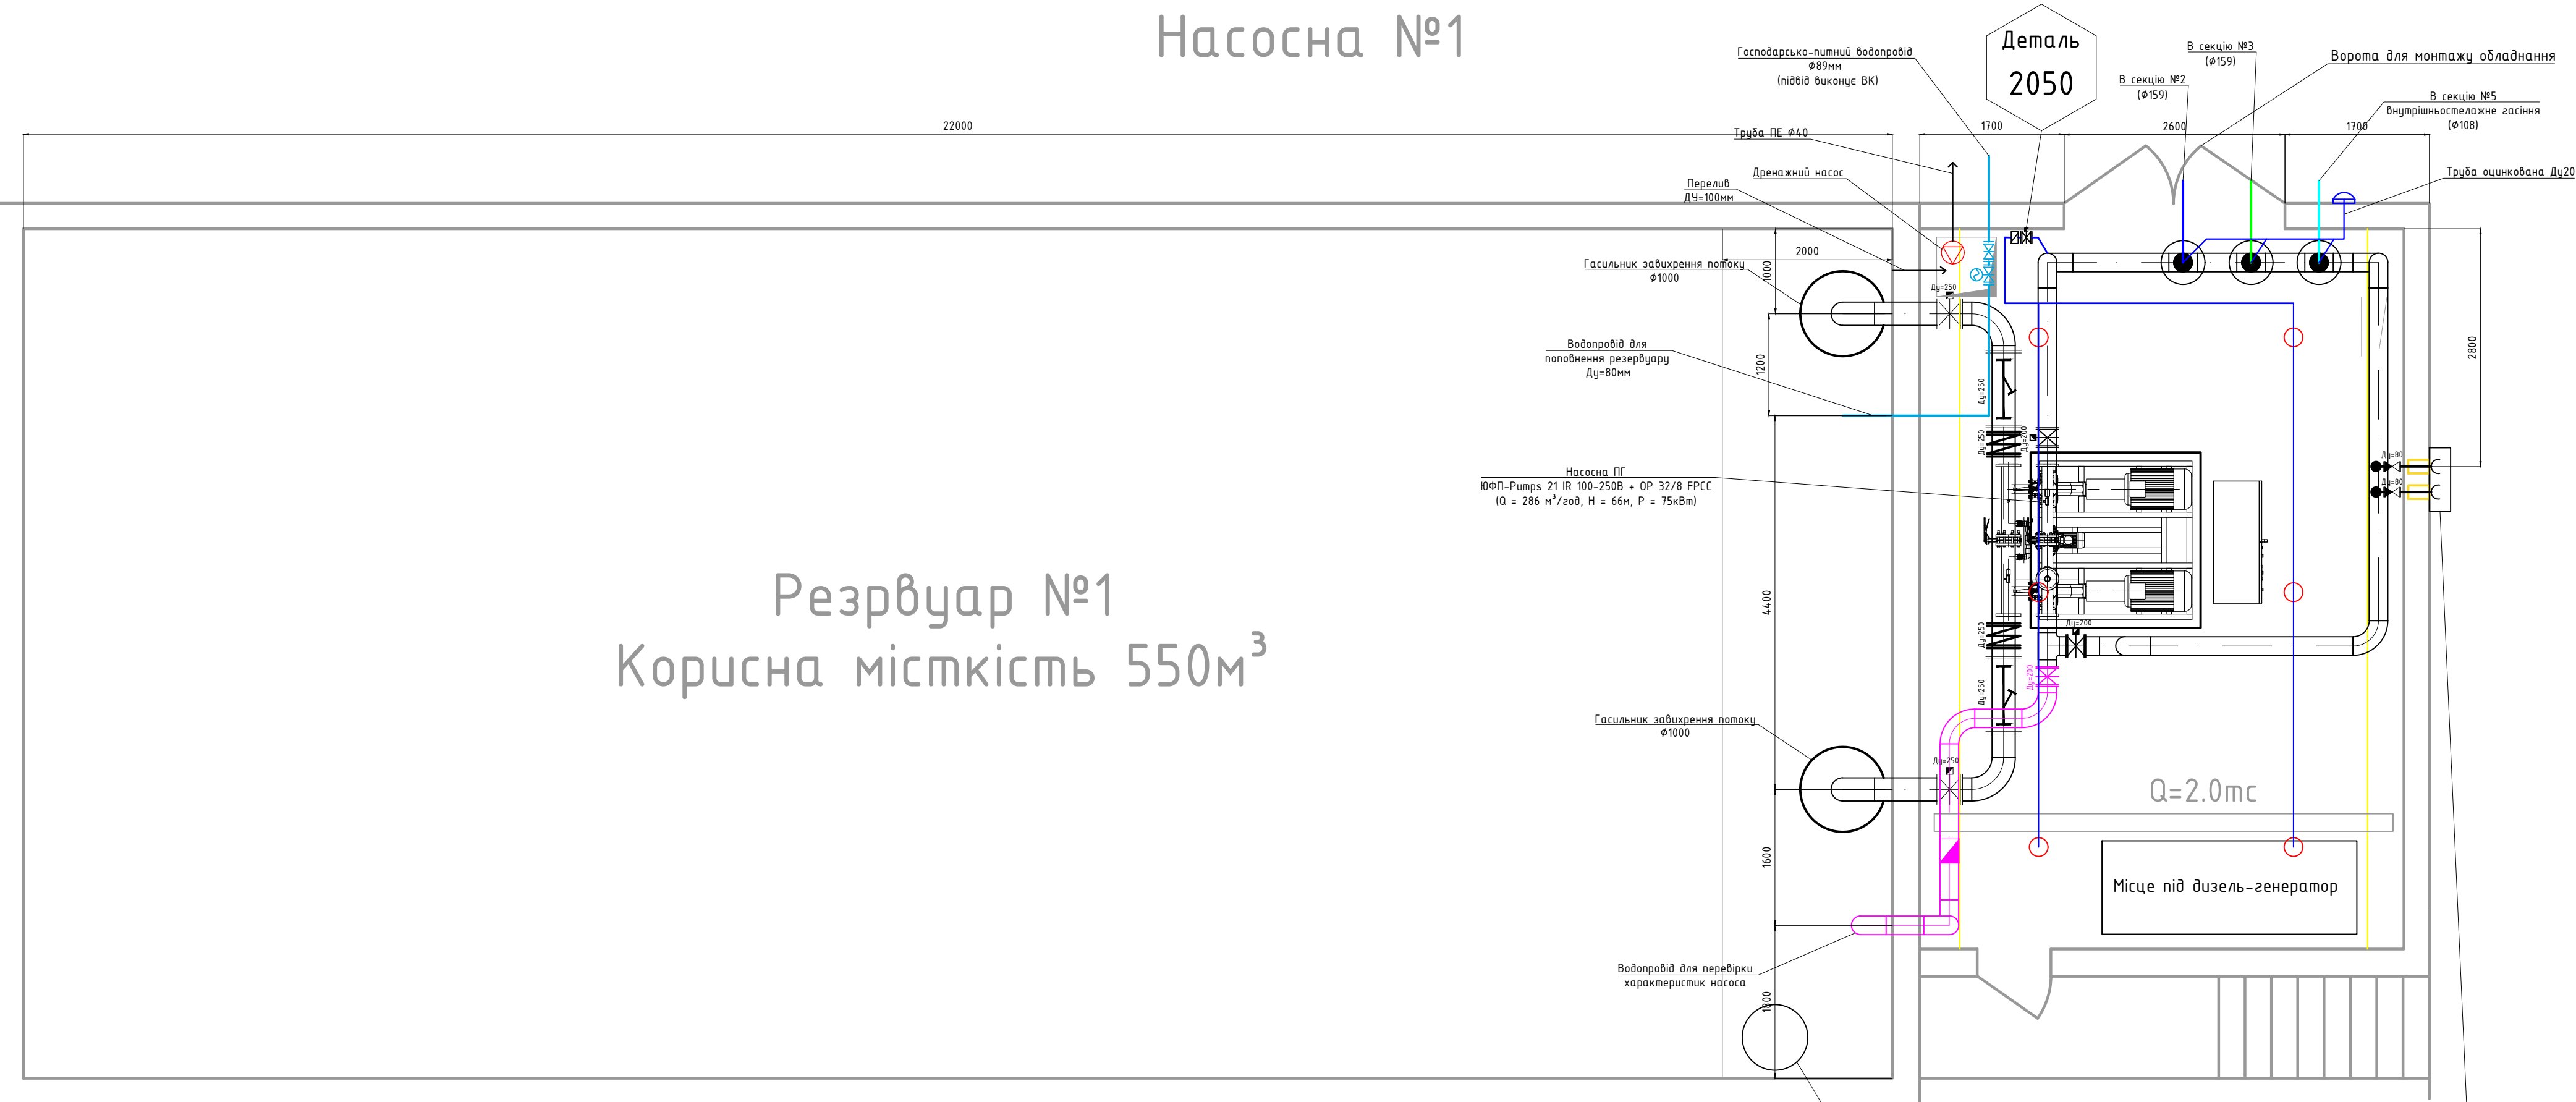


Насосна №1

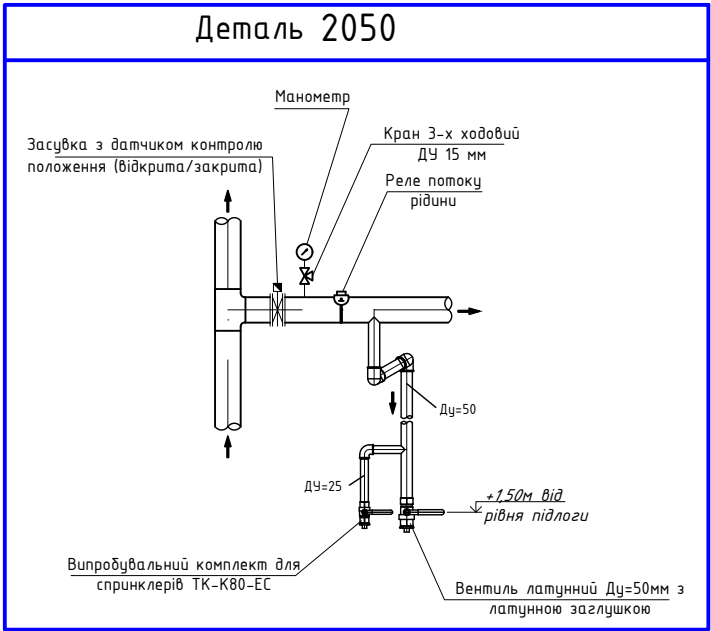


Розріз

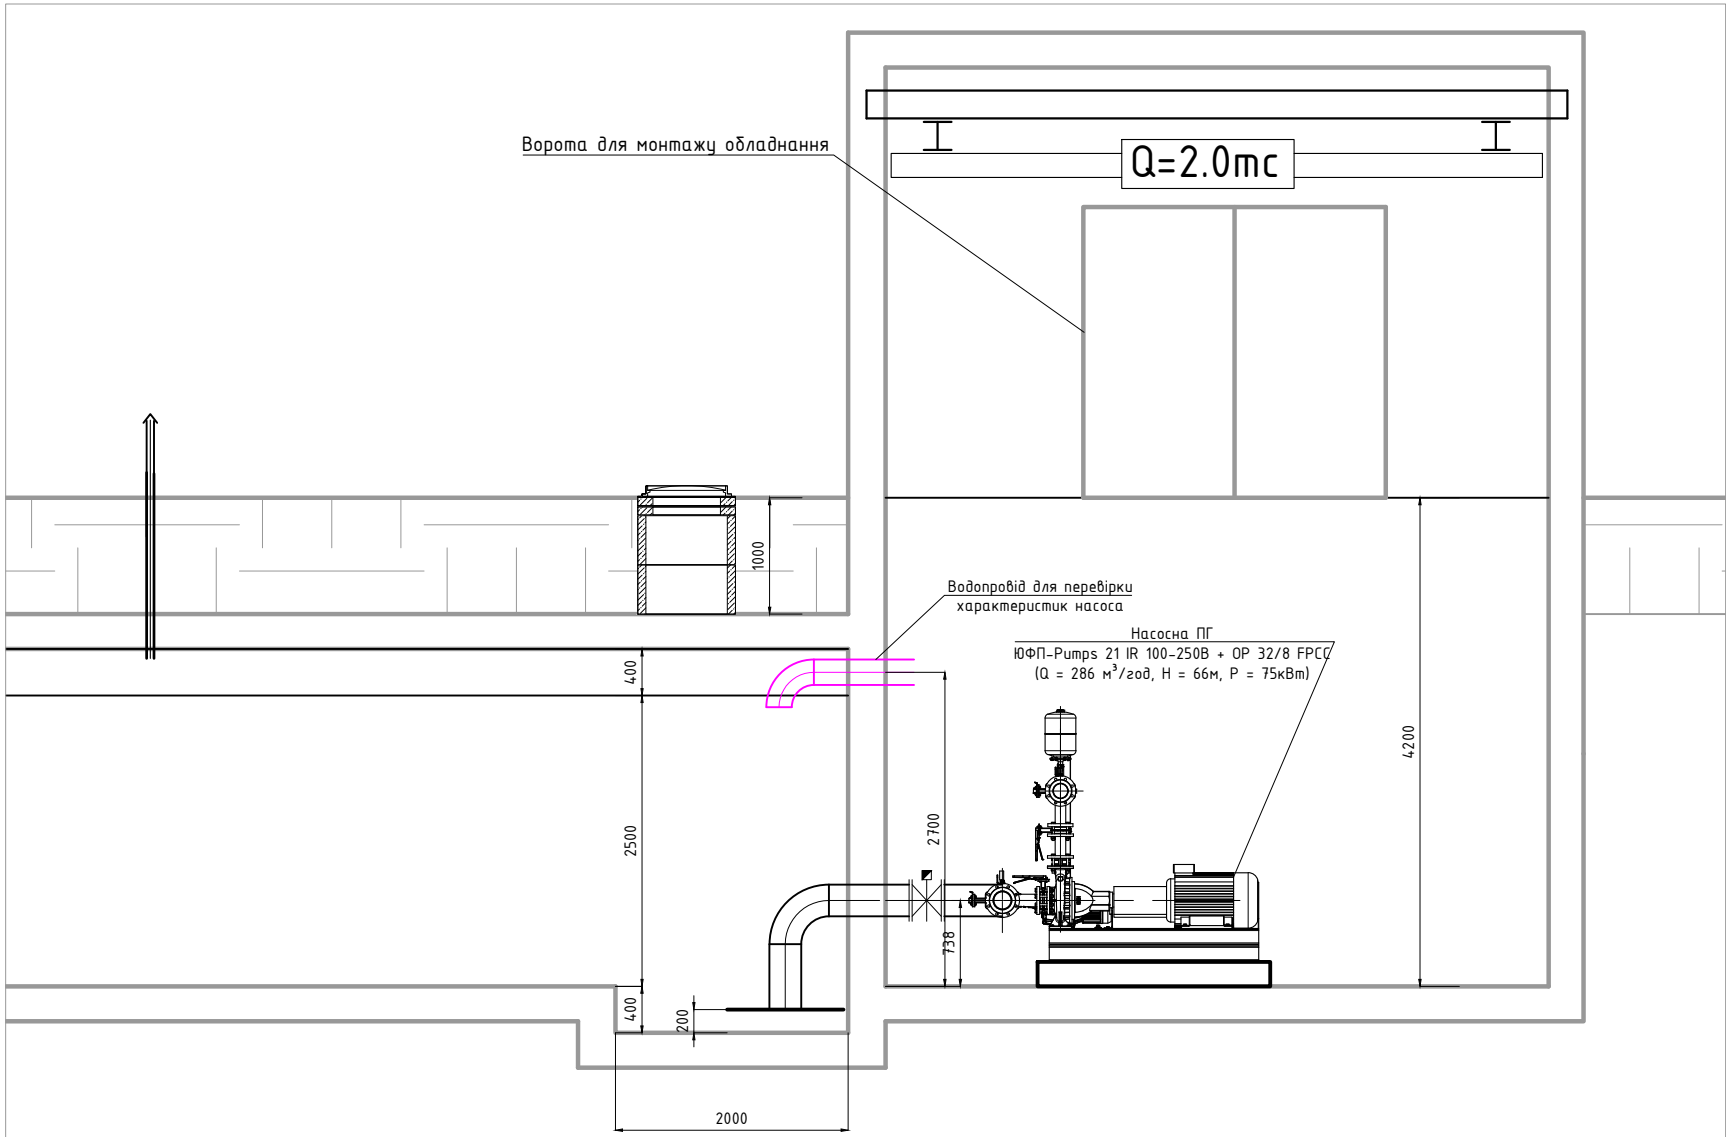

Умовні позначення		
Марка, позиція	Найменування	Умовне позначення
1	<i>Зворотній клапан</i>	
2	Засувка	
3	Засувка з електроприводом	
4	Кран кульовий	
5	Перехід	
6	Вузол керування	
7	Електроконтактний манометр	
8	Реле потоку рідини	
9	Витратомір	
10	Датчик контролю положення засувки	

1. Ділянки трубопроводів, в місцях прокладання через стіни і перекриття не повинні мати стків, і прокладатися в гільзах. Перед встановленням в гільзу трубопроводу мають бути пофарбовані. Зазори між трубопроводами і гільзами мають бути ущільнені негорючим матеріалом з відповідним ступенем вогнестійкості.
2. Монтаж сигналізаторів гідравлічного двигуна виконати згідно із рекомендаціями виробника по типовій схемі.

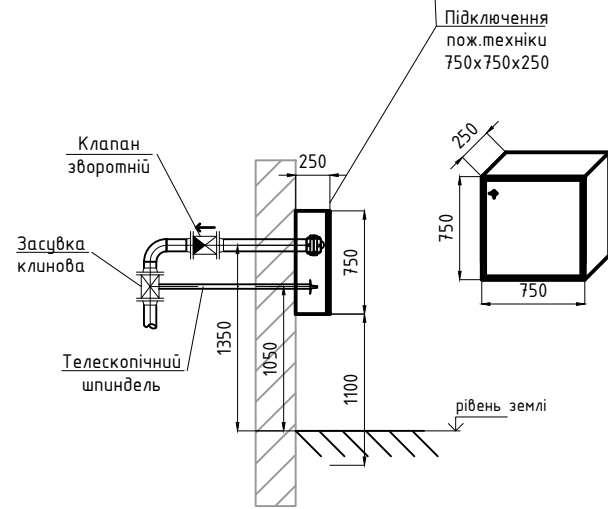

						35/24-ПГ			
						Складська частина будівлі СП «Оптіма-Фарм, ЛТД» за адресою: Івано-Франківська область, Тисменицький район, село Угринів, вул. Заводська, 5			
Зм.	Кільк.	Арк.	№ док.	Підпис	Дата	Автоматична система водяного пожегогасіння	Стадія	Аркуш	Аркушів
Розробив	Кармузов О.Г.	<i>[підпис]</i>		06.24			РП	7	
Перевірив	Тур Н.Ю.	<i>[підпис]</i>		06.24					
ГІП	Кармузов О.Г.	<i>[підпис]</i>		06.24					
Н. контроль	Тур Н.Ю.	<i>[підпис]</i>		06.24		План розміщення обладнання в станції пожегогасіння №1			