

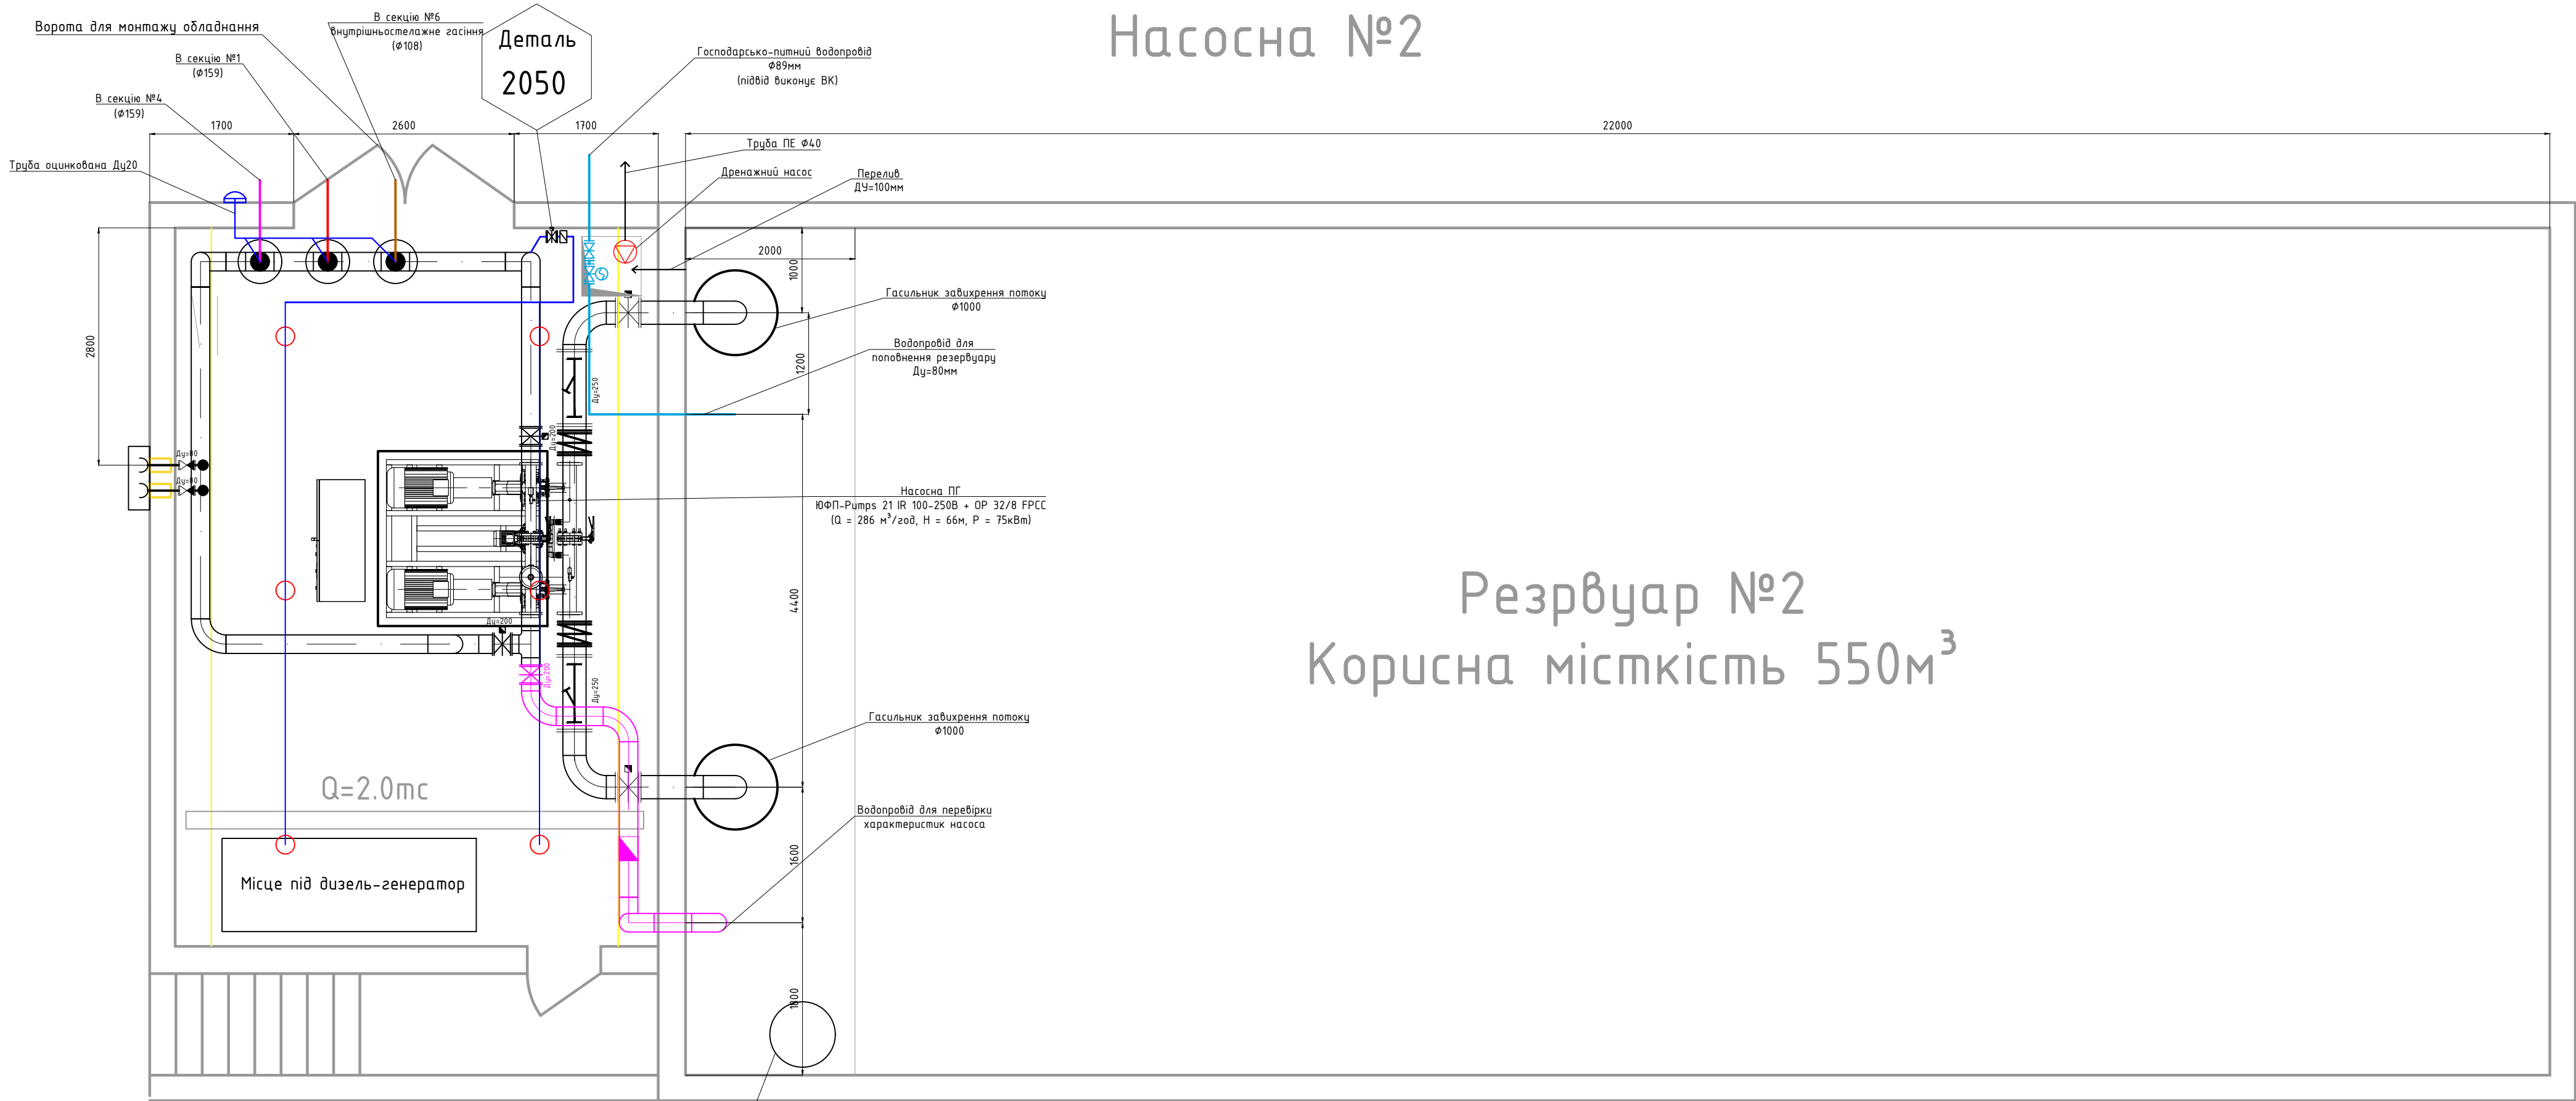
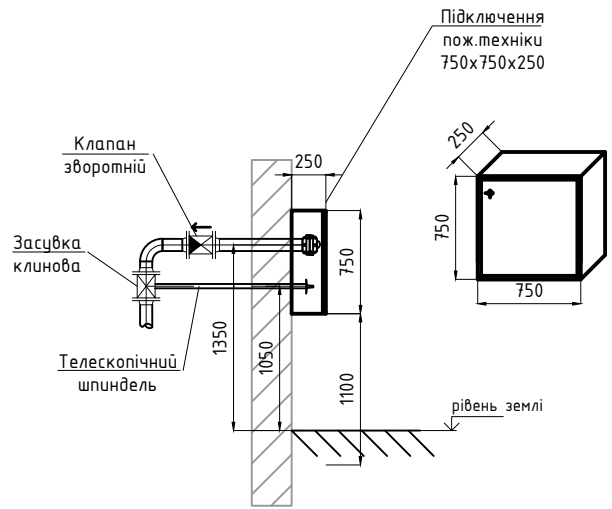


Насосна №2

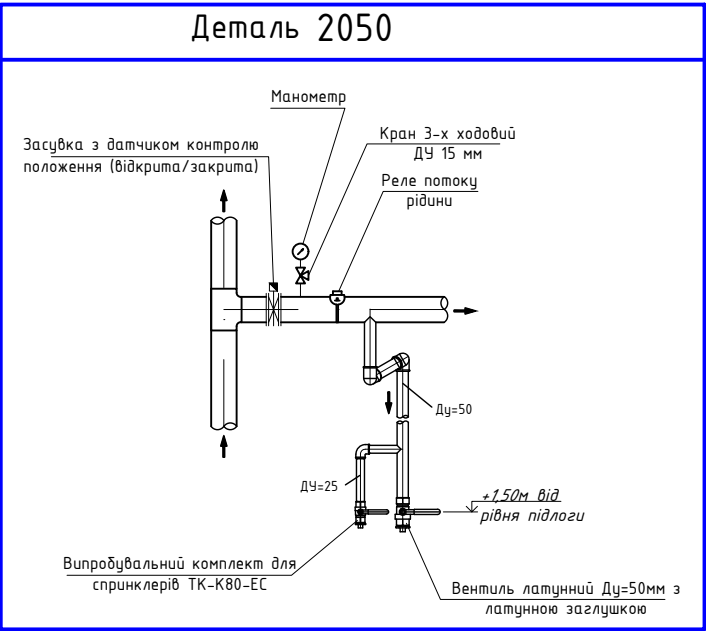

Резрвуар №2
Корисна місткість 550м³

Розріз

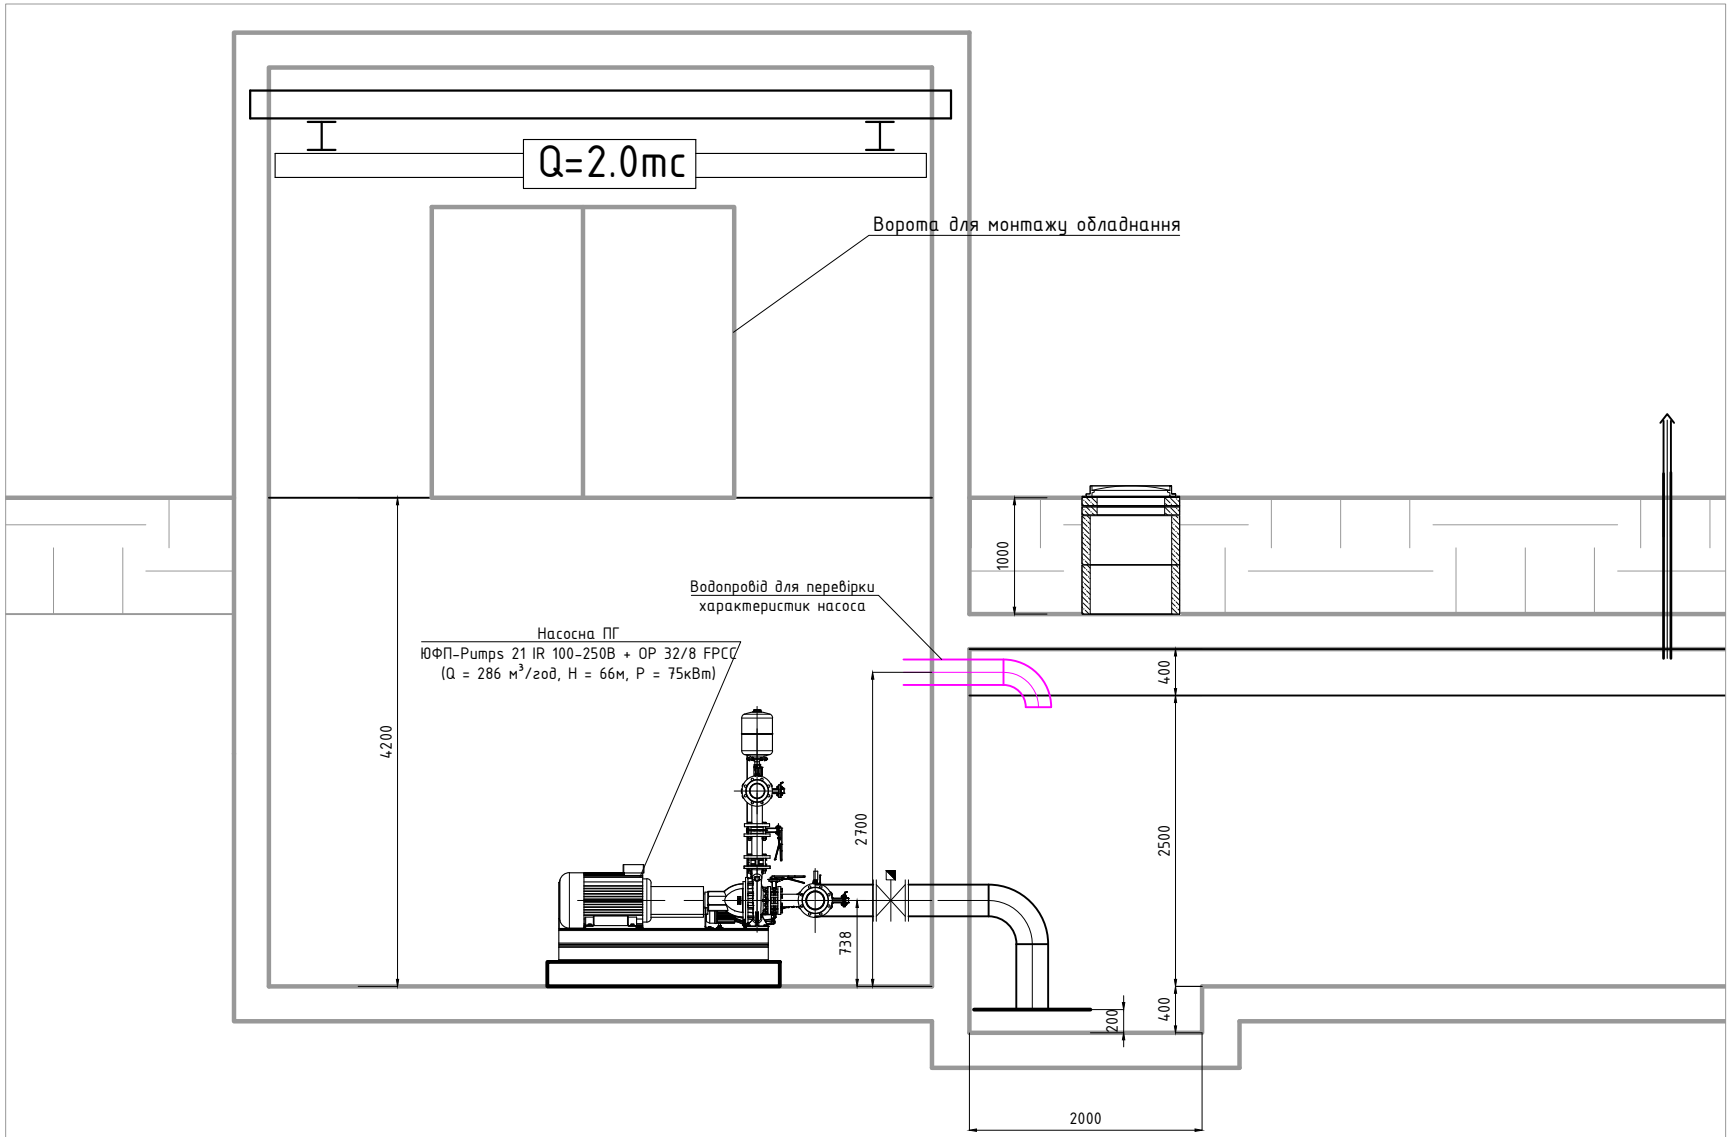

- Примітки:
- Ділянки трубопроводів, в місцях прокладання через стіни і перекриття не повинні мати стиків, і прокладаються в гільзах. Перед встановленням в гільзу трубопроводи мають бути пофарбовані. Зазори між трубопроводами і гільзами мають бути ущільнені негорючим матеріалом з відповідним ступенем вогнестійкості.
 - Монтаж сигналізаторів гідравлічного двигуна виконати згідно із рекомендаціями виробника по типовій схемі.

Умовні позначення		
Марка, позиція	Найменування	Умовне позначення
1	Зворотній клапан	
2	Засувка	
3	Засувка з електроприводом	
4	Кран кульовий	
5	Перехід	
6	Вузол керування	
7	Електроконтактний манометр	
8	Реле потоку рідини	
9	Витратомір	
10	Датчик контролю положення засувки	

35/24-ПГ					
Складська частина будівлі СП «Оптіма-Фарм, ЛТД» за адресою: Івано-Франківська область, Тисменицький район, село Угринів, вул. Заводська, 5					
Зм.	Кільк.	Арк.	№ док.	Підпис	Дата
Розробив	Карпузов О.Г.				06.24
Перевірив	Тур Н.Ю.				06.24
ГІП	Карпузов О.Г.				06.24
Н.контроль	Тур Н.Ю.				06.24
Автоматична система водяного пожегогасіння				РП	9
План розміщення обладнання в станції пожегогасіння №2					

Погоджено:					
Зам. інв. №					
Підпис і дата					
Інв. № ор.					