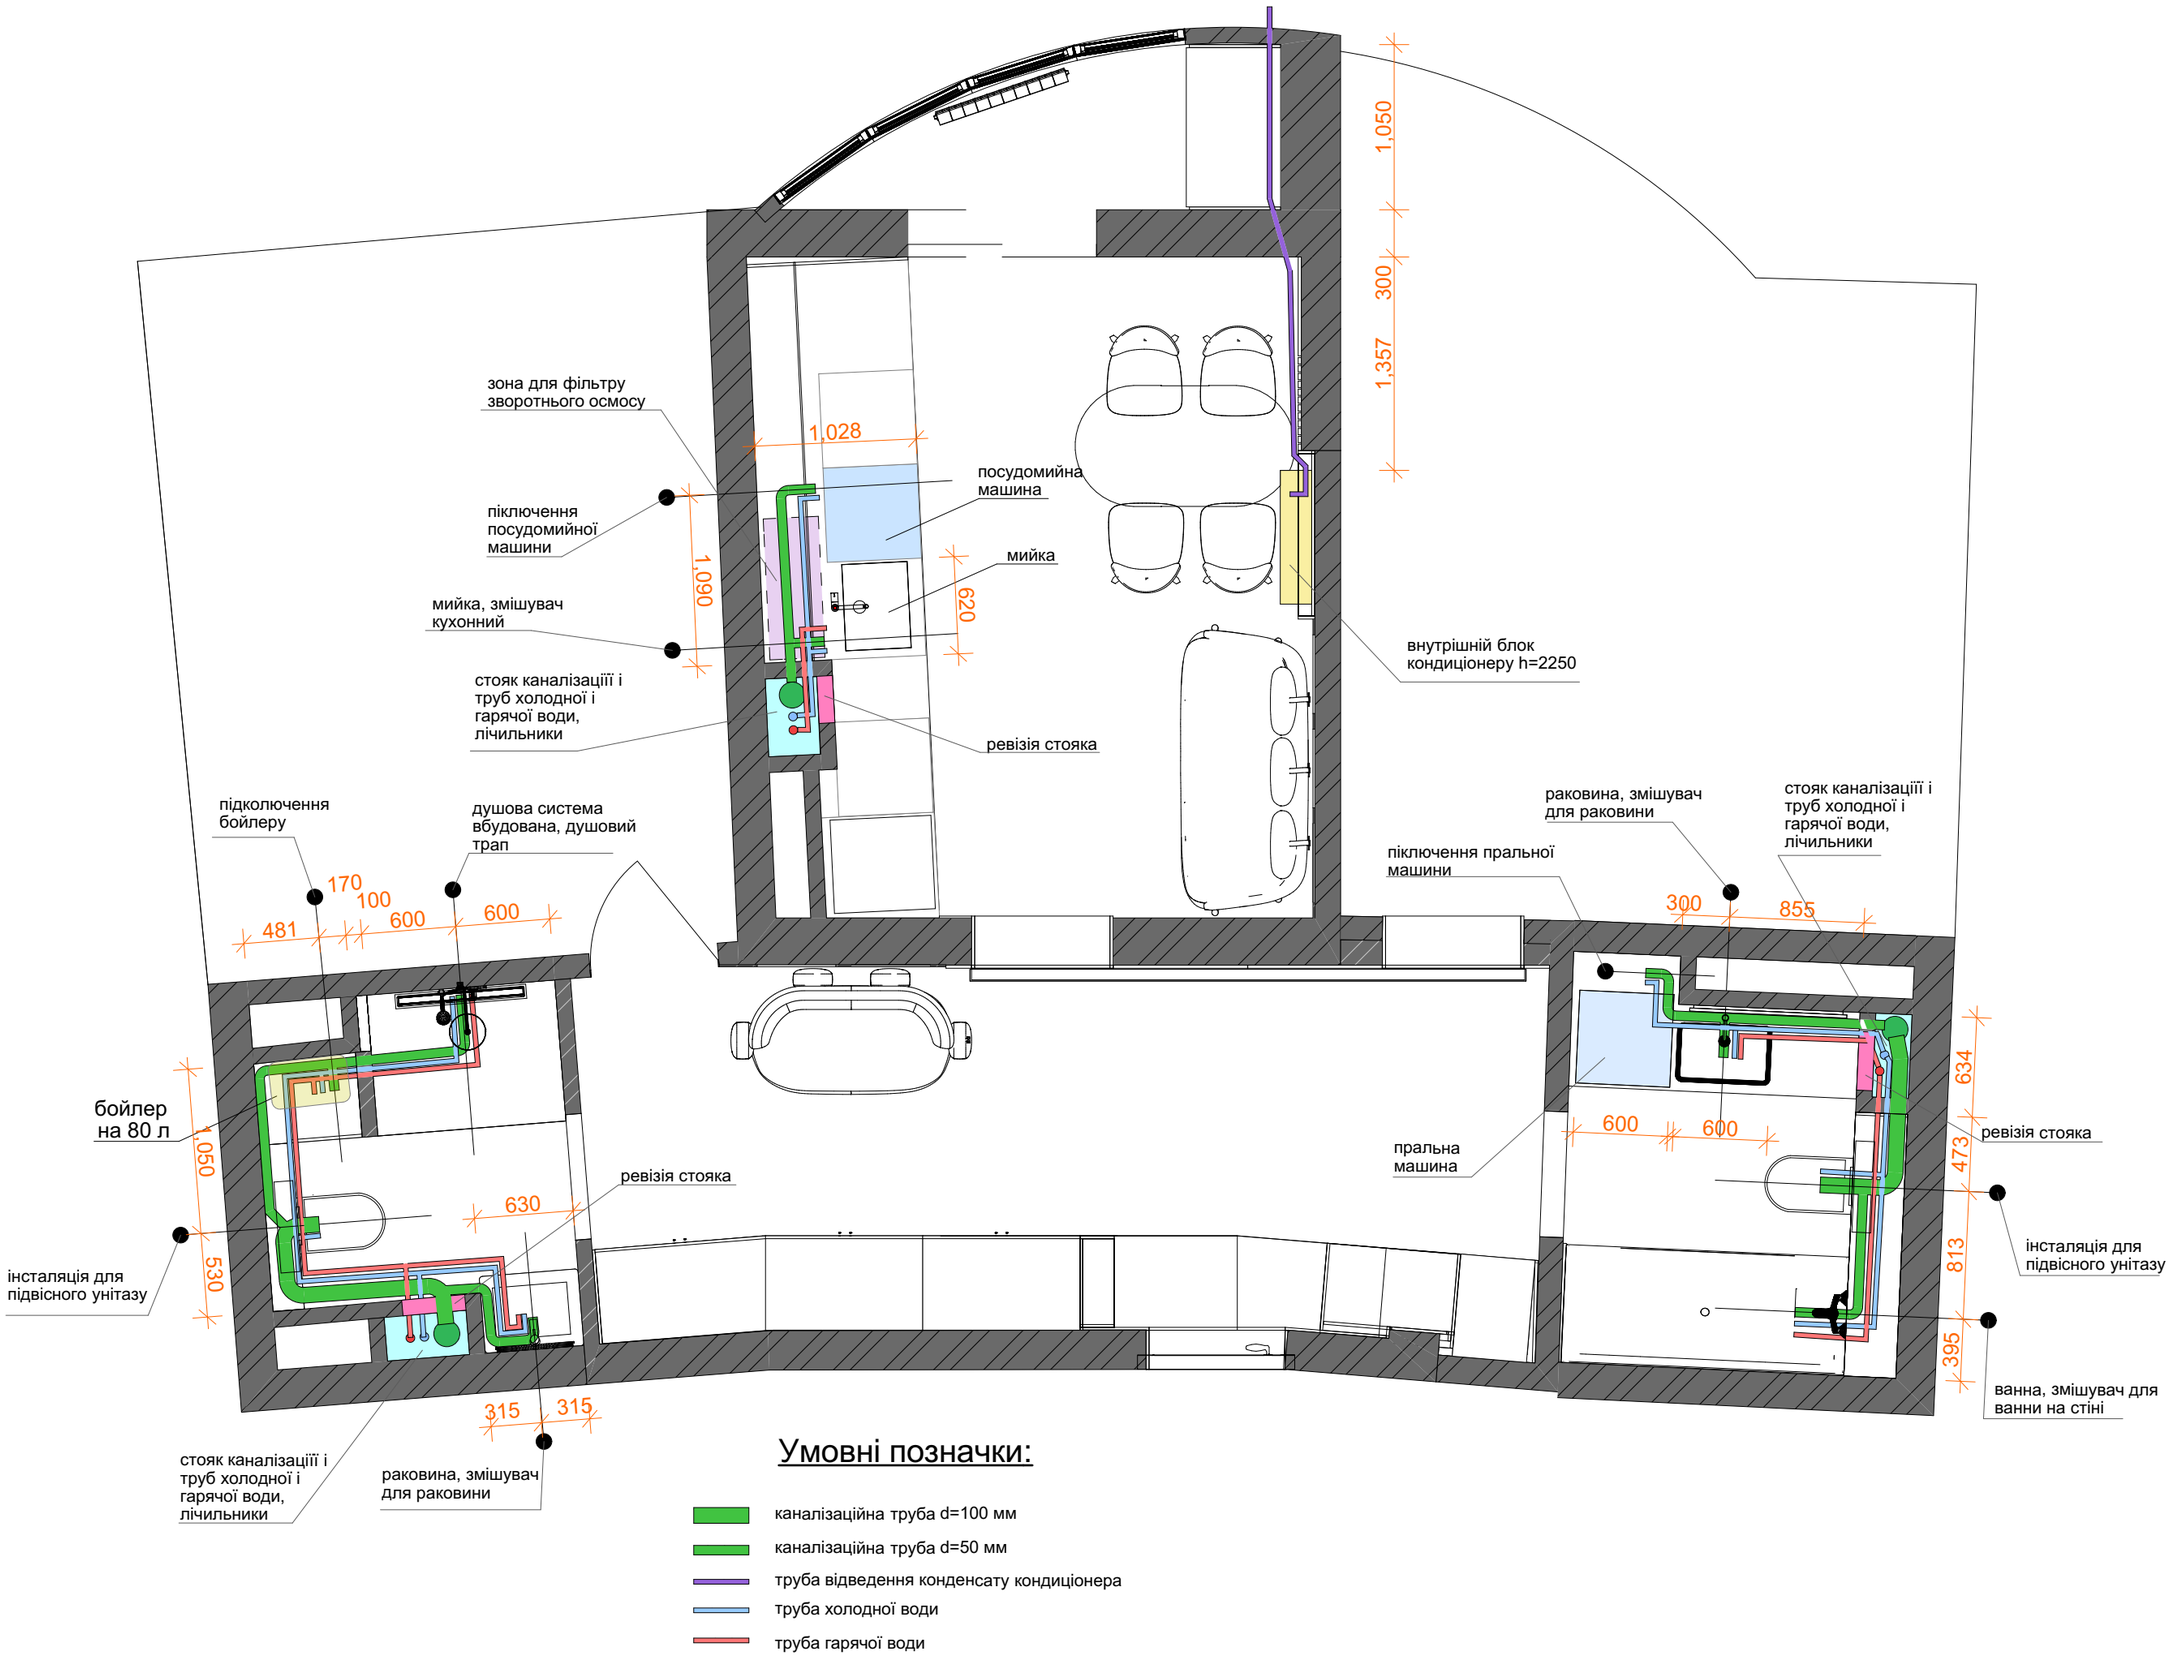Схема розведення води і каналізації