


Розріз 1-1

1. Металочерепиця
2. Обрешітка 100х30мм. крок 350мм. (по вісях.)
3. Прижимна планка 50х50мм
4. Супердифузійна мембрана
5. Кроква 70х200мм. + мінеральна вата 200мм.
6. Пароізоляція.
7. Обрешітка 50х50(н)мм. + натуральний утеплювач 50мм.
8. Гіпсокартон + чистове оздоблення.

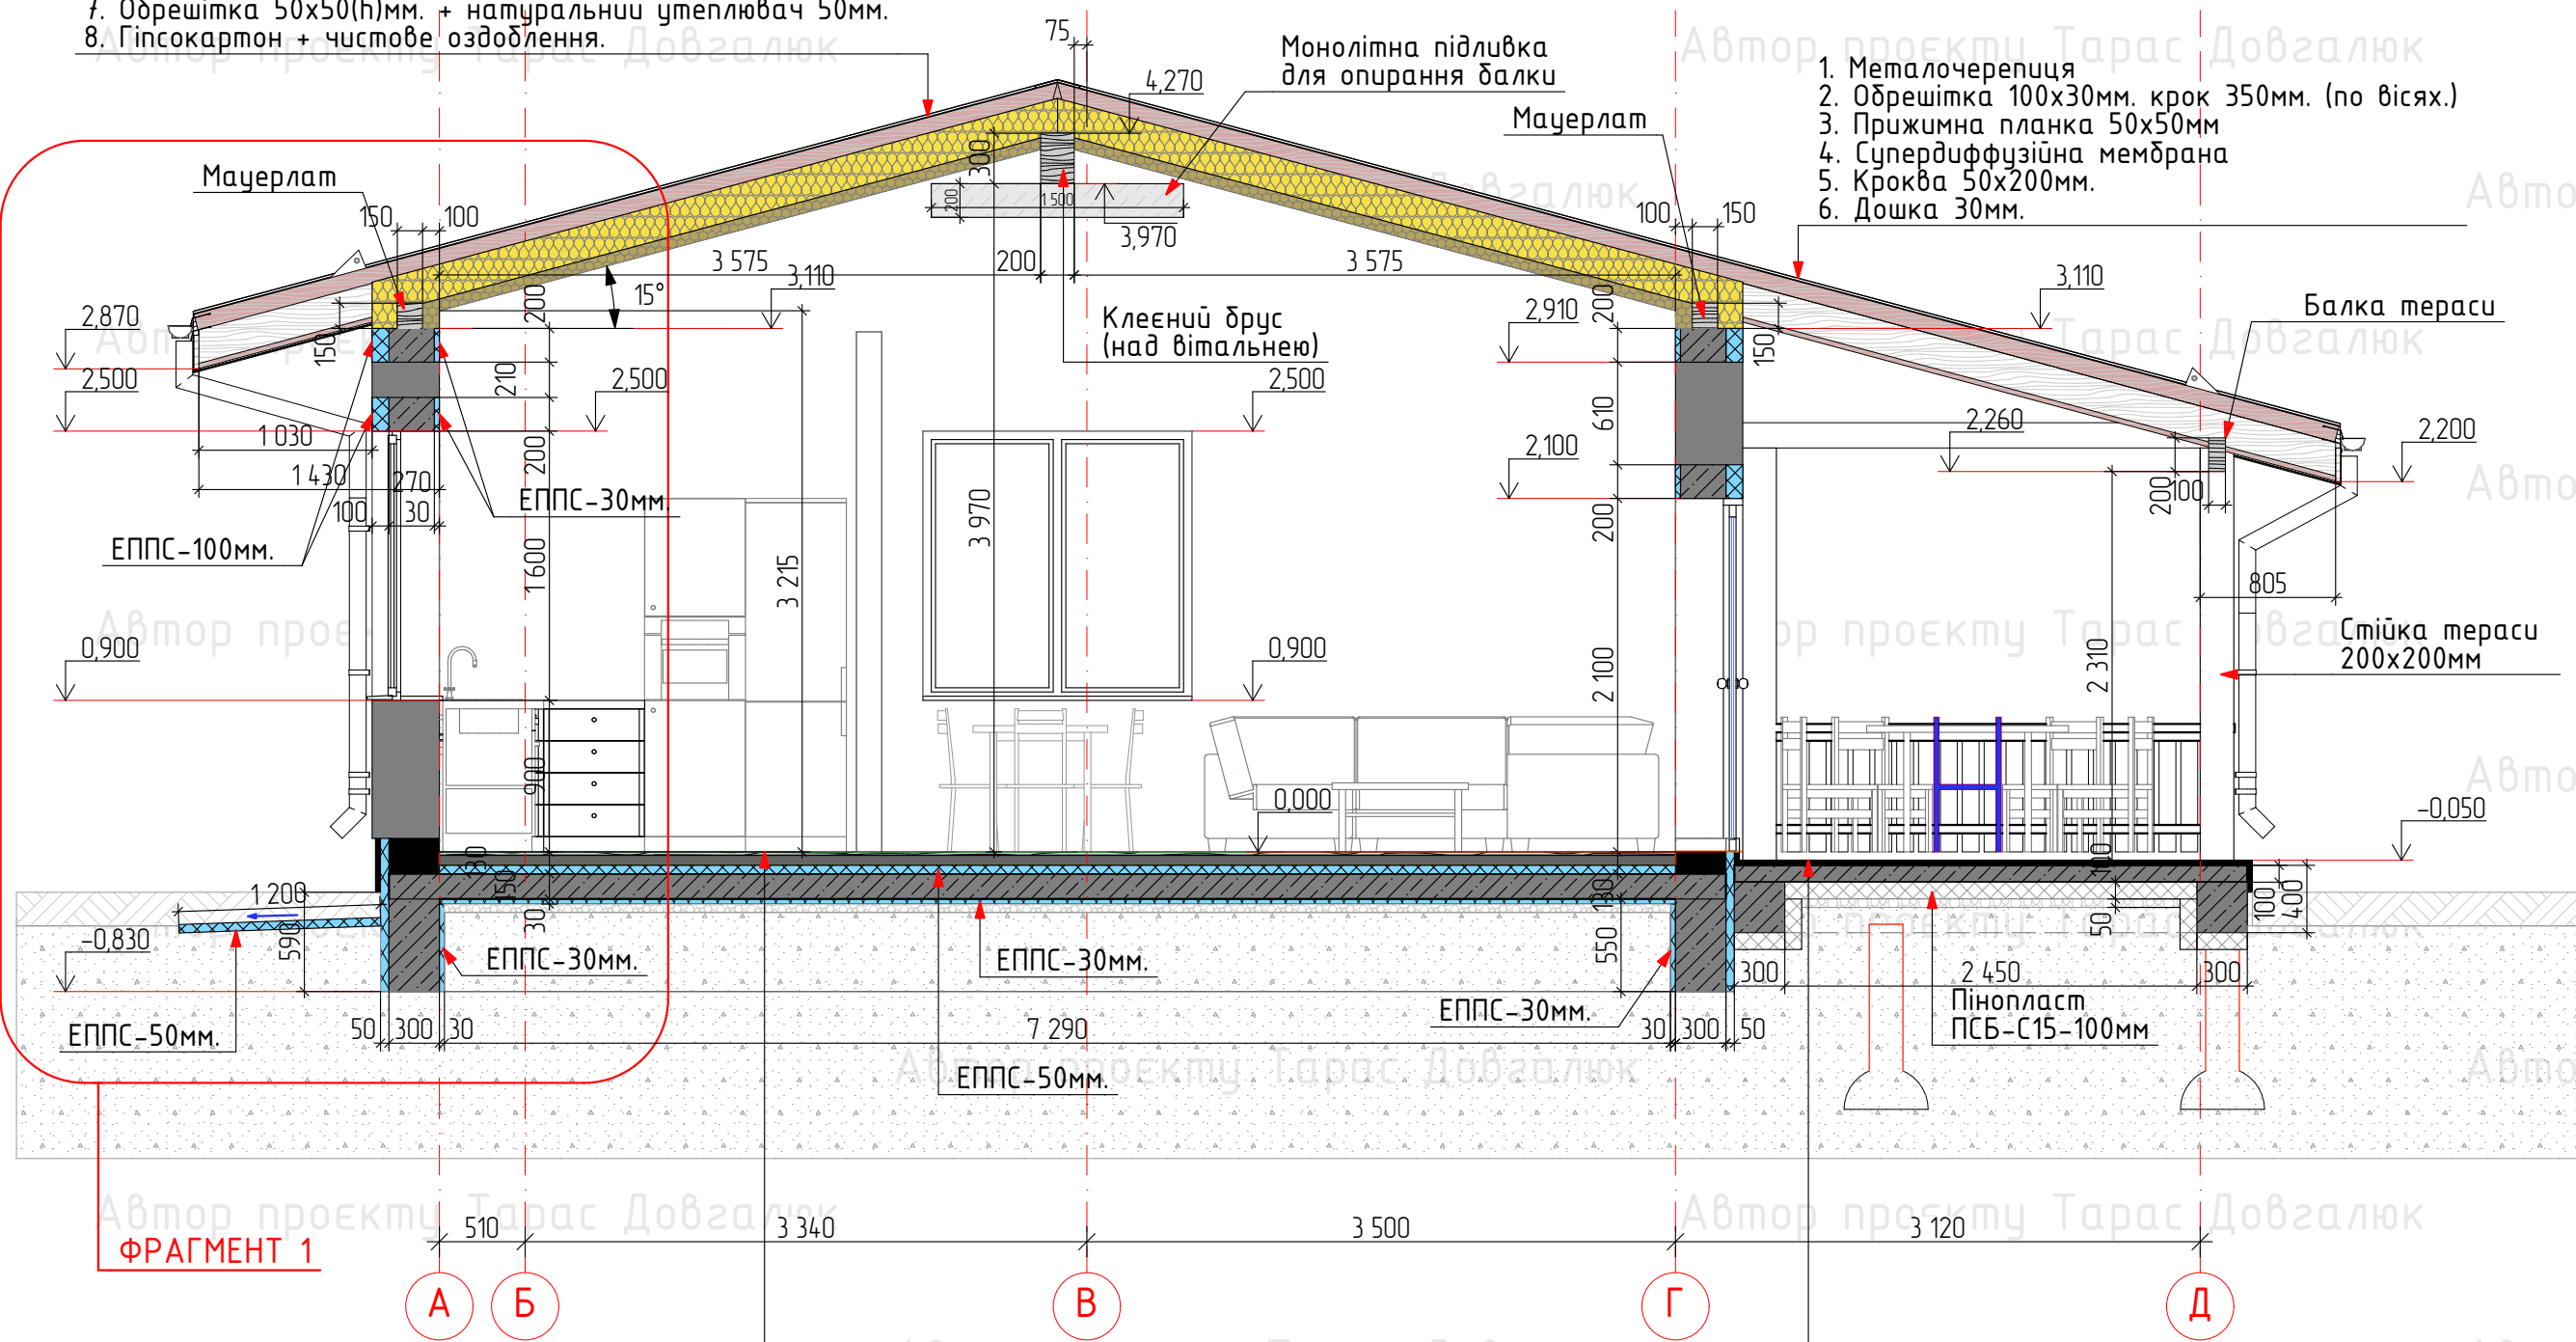

1. Чиста конструкція підлоги - 20мм.
2. Цементно-пісчана стяжка 60 мм армована кладочною сіткою 100х100мм Ø.3мм по нижній зоні.
3. Екструзійний пінополістерол (ЕППС) - 50мм.
4. Рулонна гідроізоляція.
5. Плита монолітна залізобетонна - 150мм.
6. Екструзійний пінополістерол (ЕППС) - 30мм.
7. Доуцільнений щеденом ґрунт (фр. 50-70мм).

1. Керамічна плитка для зовнішніх робіт (не слизька) - 20мм.
2. Обмазочна гідроізоляція на основі цементу.
3. Плита монолітна з ухилом - 100мм.
4. Пінопласт ПСБ-С-15 - 100мм.
5. Гідроізоляція самоклеїка
6. Доуцільнений щеденом ґрунт фр. 50-70мм.

- Екструзійний пінополістерол (ЕППС)
- Мінеральна вата
- Екологічний утеплювач
- Пінопласт ПСБ-С 15
- Бетон монолітний

Зм.	Кіл.	Арк.	№Док.	Підп.	Дата			
Виконав		Довгалюк Тарас				Типовий проект житлового будинку ДТ-5 на одну сім'ю		
						Р	4	22
Розріз 1-1						Питання по проекті пишiть на електронну адресу: dovproject.pro@gmail.com		

1. Будівельний картон або супердифузійна мембрана
2. Балки перекриття 70x200мм.+ 200мм мінеральна вата.
3. Пароізоляція
4. Обрешітка 50x50(н)мм. + натуральний утеплювач 50мм..
5. Гіпсокартон 2 шар. + чистове оздоблення.

Розріз 2-2

Клеєний брус
(над вітальню
контур)

Балка
гребенева

1. Металочерепиця
2. Обрешітка 100x30мм. крок 350мм. (по вісях.)
3. Прижимна планка 50x50мм
4. Супердифузійна мембрана
5. Кроква 70x200мм.

ФРАГМЕНТ 2

1. Керамічна плитка для зовнішніх робіт
(не слизька) - 20мм.
2. Обмазочна гідроізоляція на основі цементу.
3. Плита монолітна з ухилом - 100мм.
4. Пінопласт ПСБ-С-15 - 100мм.
5. Гідроізоляція самоклеїтка
6. Доцільнений щебенем ґрунт фр. 50-70мм.

Газобетон D400
150мм.

Газобетон D400 - 300мм.

Газобетон D400
400мм.

Пінопласт
ПСБ-С15-100мм

ЕППС-30мм.

ЕППС-50мм.

ЕППС-50мм.

1. Чиста конструкція підлоги - 20мм.
2. Цементно-пісчана стяжка 60 мм
армована кладочною сіткою 100x100мм
Ø.3мм по нижній зоні.
3. Екструзійний пінополістерол (ЕППС) - 50мм.
4. Рулонна гідроізоляція.
5. Плита монолітна залізобетонна - 150мм.
6. Екструзійний пінополістерол (ЕППС) - 30мм.
7. Доцільнений щебенем ґрунт (фр. 50-70мм).

Екструзійний пінополістерол (ЕППС)

Мінеральна вата

Екологічний утеплювач


Пінопласт ПСБ-С 15

Бетон монолітний

Зм.	Кіл.	Арк.	№Док.	Підп.	Дата	Типовий проект житлового будинку ДТ-5 на одну сім'ю			Стадія	Аркуш	Аркушів
Виконав		Довгалюк Тарас							Р	5	22
						Розріз 2-2			Питання по проекті пишiть на електронну адресу: dovproject.pro@gmail.com		

1. Будівельний картон або супердифузійна мембрана
2. Балки перекриття 70x200мм.+ 200мм мінеральна вата.
3. Пароізоляція
4. Обрешітка 50x50(н)мм. + натуральний утеплювач 50мм..
5. Гіпсокартон 2 шар. + чистове оздоблення.

Розріз 3-3

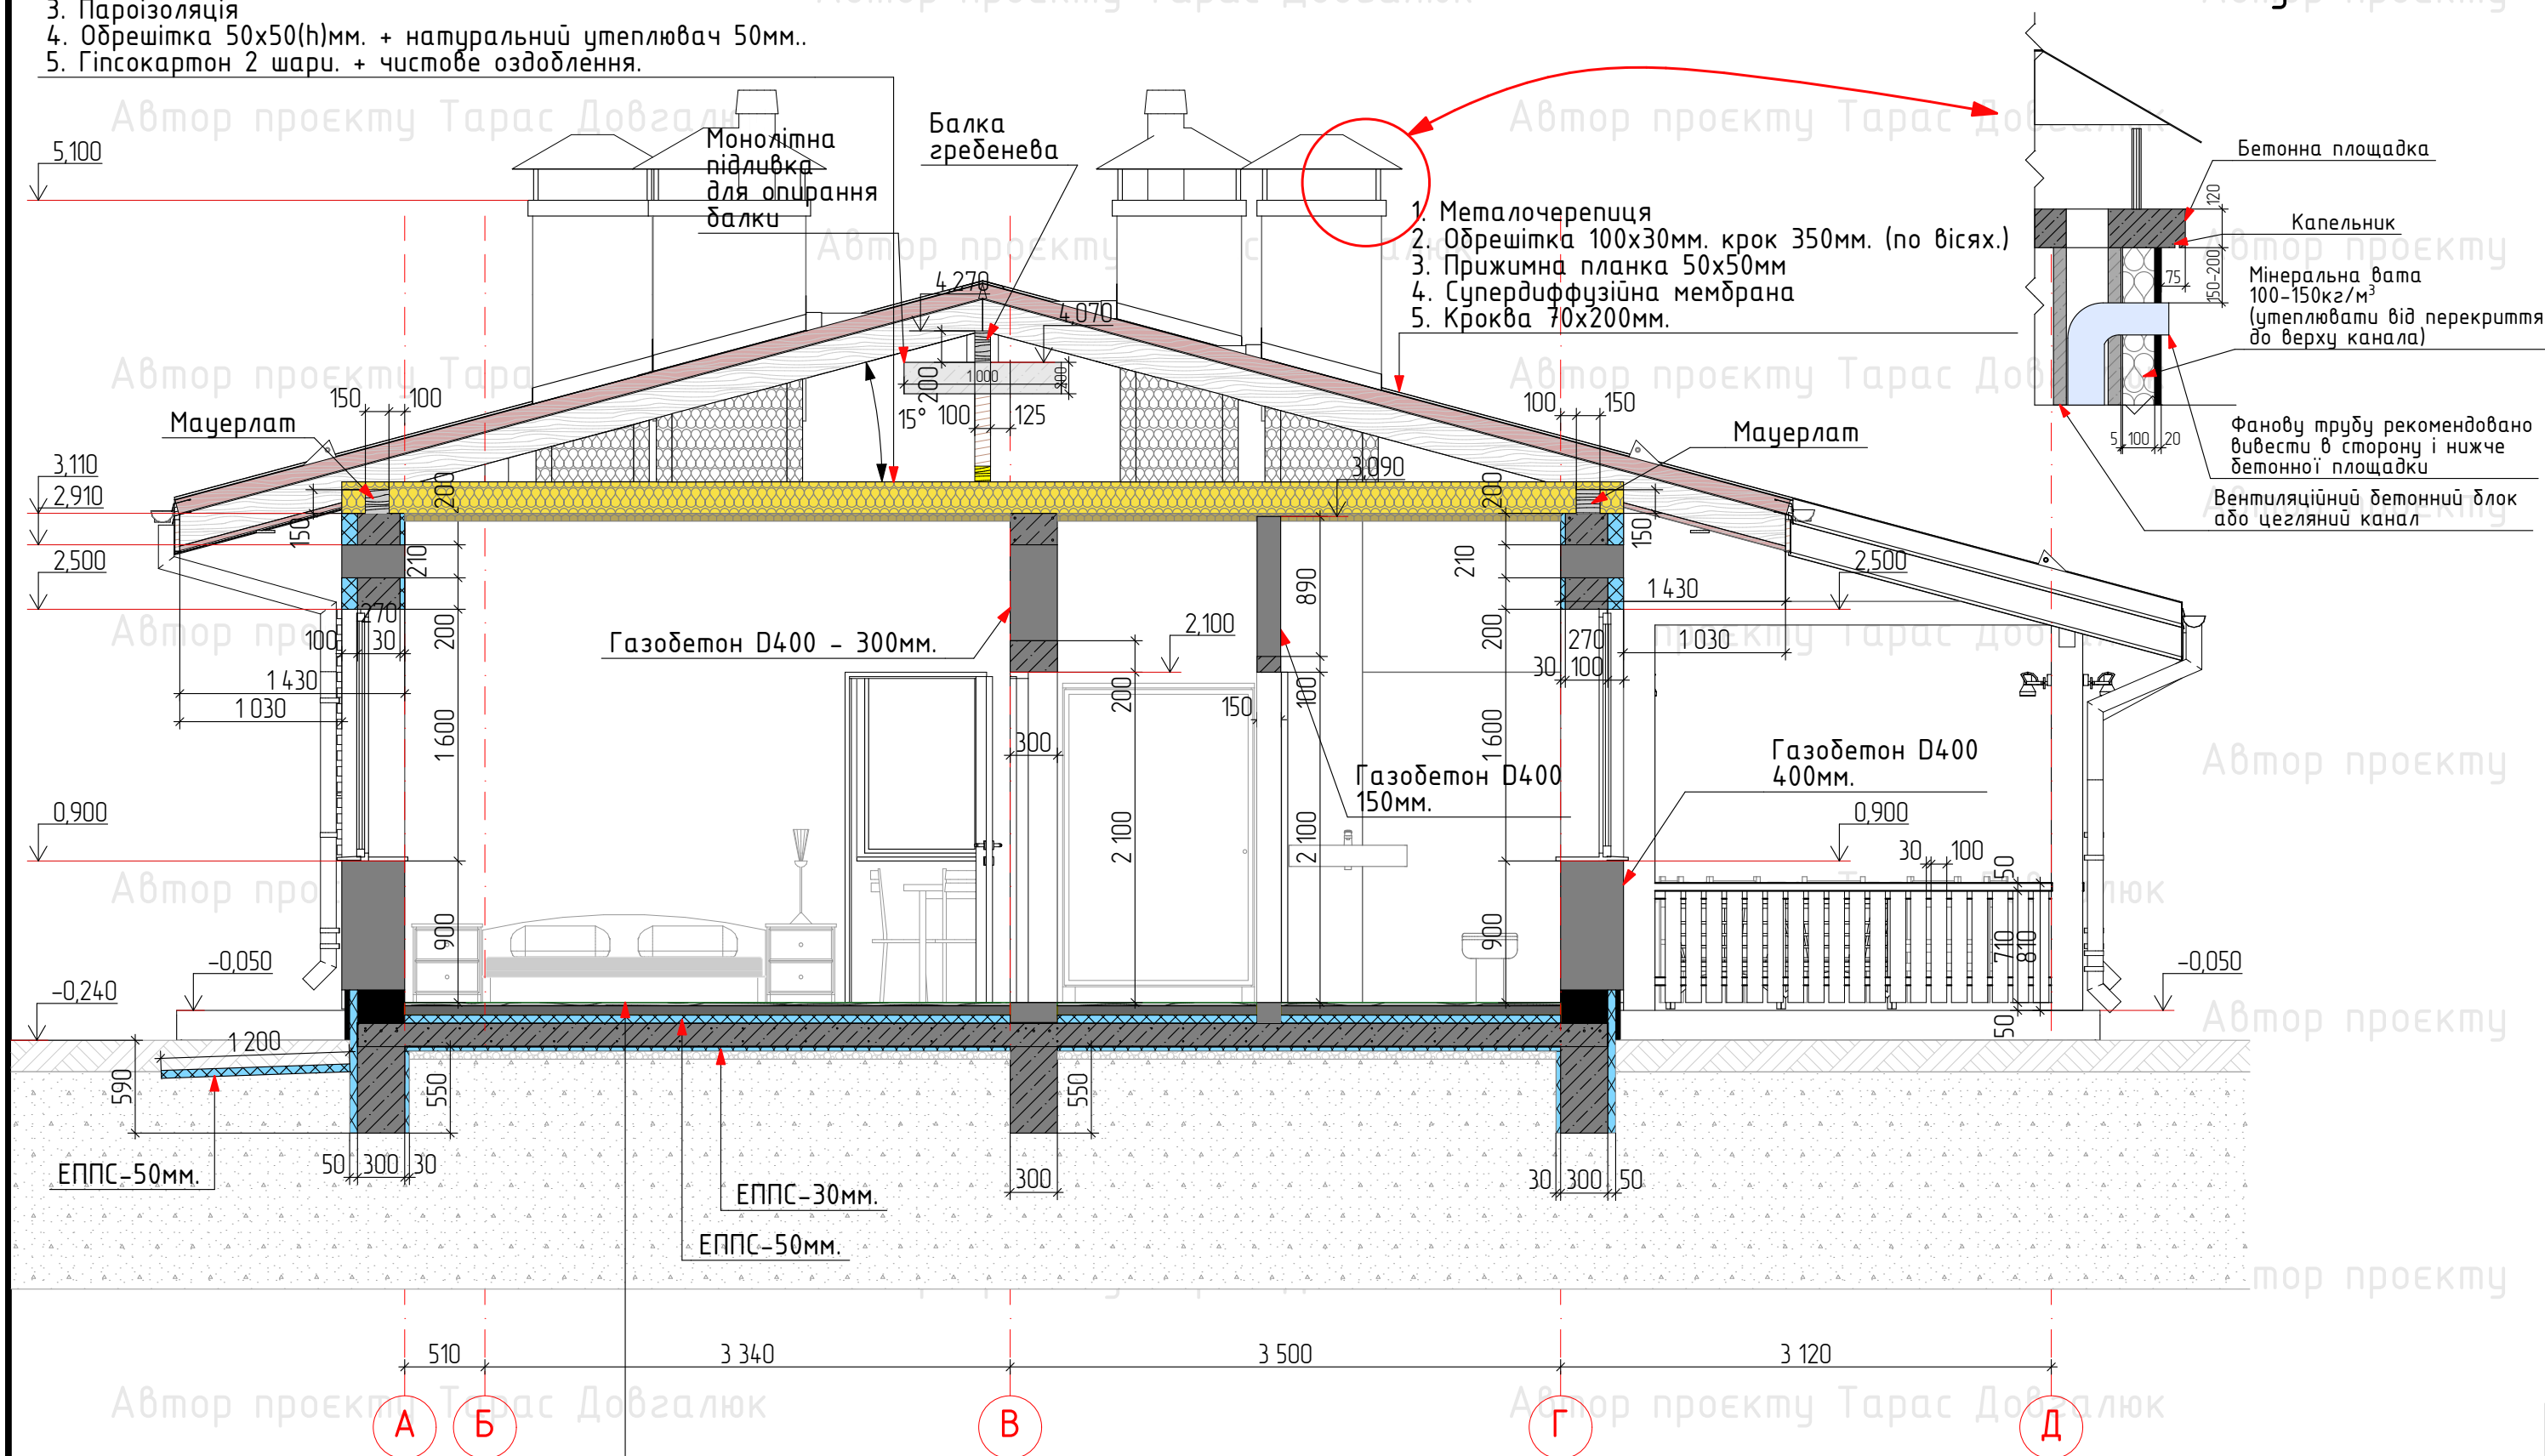

- Екструзійний пінополістерол (ЕППС)
- Мінеральна вата
- Екологічний утеплювач
- Пінопласт ПСБ-С 15
- Бетон монолітний

1. Чиста конструкція підлоги - 20мм.
2. Цементно-пісчана стяжка 60 мм армована кладочною сіткою 100x100мм ø.3мм по нижній зоні.
3. Екструзійний пінополістерол (ЕППС) - 50мм.
4. Рулонна гідроізоляція.
5. Плита монолітна залізобетонна - 150мм.
6. Екструзійний пінополістерол (ЕППС) - 30мм.
7. Доущільнений щебенем ґрунт (фр. 50-70мм).

Зм.	Кіл.	Арк.	№Док.	Підп.	Дата	Типовий проект житлового будинку ДТ-5 на одну сім'ю			Стадія	Аркуш	Аркушів
Виконав	Довгалюк Тарас								Р	6	22
Розріз 3-3						Питання по проекті пишiть на електронну адресу: dovproject.pro@gmail.com					


Розріз 4-4

- 1. Металочерепиця
- 2. Обрешітка 100х30мм. крок 350мм. (по вісях.)
- 3. Прижимна планка 50х50мм
- 4. Супердифузійна мембрана
- 5. Кроква 70х200мм. + мінеральна вата 200мм.
- 6. Пароізоляція.
- 7. Обрешітка 50х50(н)мм. + натуральний утеплювач 50мм.
- 8. Гіпсокартон + чистове оздоблення.

- 1. Будівельний картон або супердифузійна мембрана
- 2. Балки перекриття 70х200мм.+ 200мм мінеральна вата.
- 3. Пароізоляція
- 4. Обрешітка 50х50(н)мм. + натуральний утеплювач 50мм..
- 5. Гіпсокартон 2 шар. + чистове оздоблення.

- 1. Металочерепиця
- 2. Обрешітка 100х30мм. крок 350мм. (по вісях.)
- 3. Прижимна планка 50х50мм
- 4. Супердифузійна мембрана
- 5. Кроква 70х200мм.


- Екструзійний пінополістерол (ЕППС)
- Мінеральна вата
- Екологічний утеплювач
- Пінопласт ПСБ-С 15
- Бетон монолітний

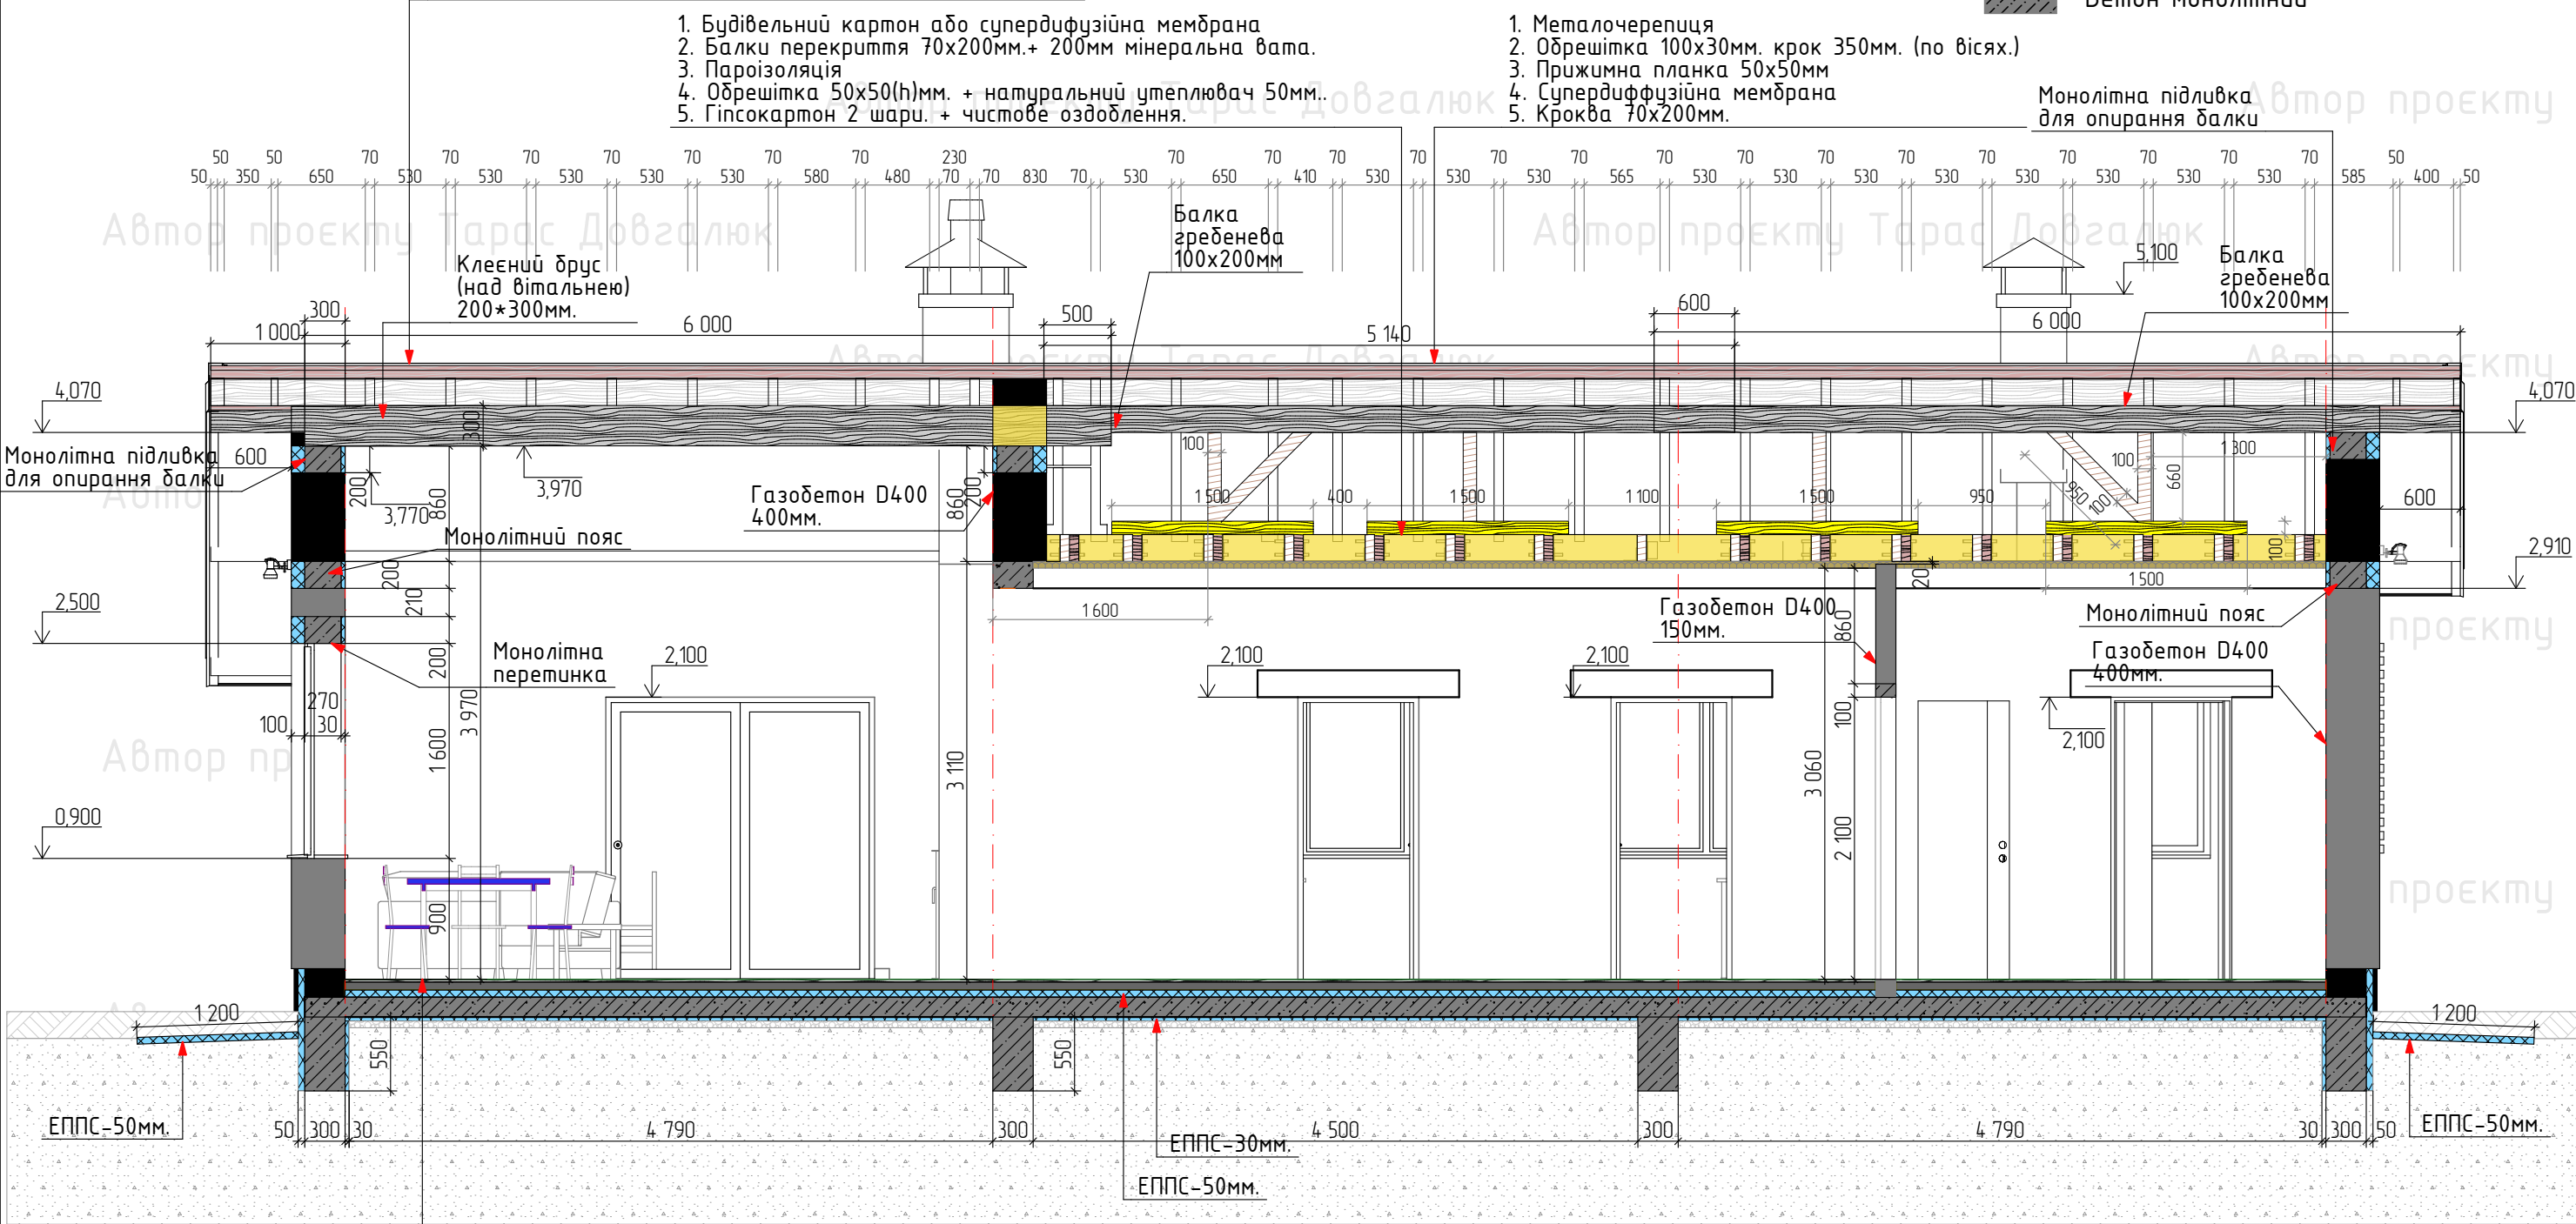

- 1. Чиста конструкція підлоги - 20мм.
- 2. Цементно-пісчана стяжка 60 мм армована кладочною сіткою 100х100мм ø.3мм по нижній зоні.
- 3. Екструзійний пінополістерол (ЕППС) - 50мм.
- 4. Рулонна гідроізоляція.
- 5. Плита монолітна залізобетонна - 150мм.
- 6. Екструзійний пінополістерол (ЕППС) - 30мм.
- 7. Доцільнений щебенем ґрунт (фр. 50-70мм).

Зм.	Кіл.	Арк.	№Док.	Підп.	Дата					
Виконав		Довгалюк Тарас				Типовий проєкт житлового будинку ДТ-5 на одну сім'ю		Стадія	Аркуш	Аркушів
								Р	7	22
						Розріз 4-4		Питання по проєкті пишiть на електронну адресу: dovproject.pro@gmail.com		

План кладки стін

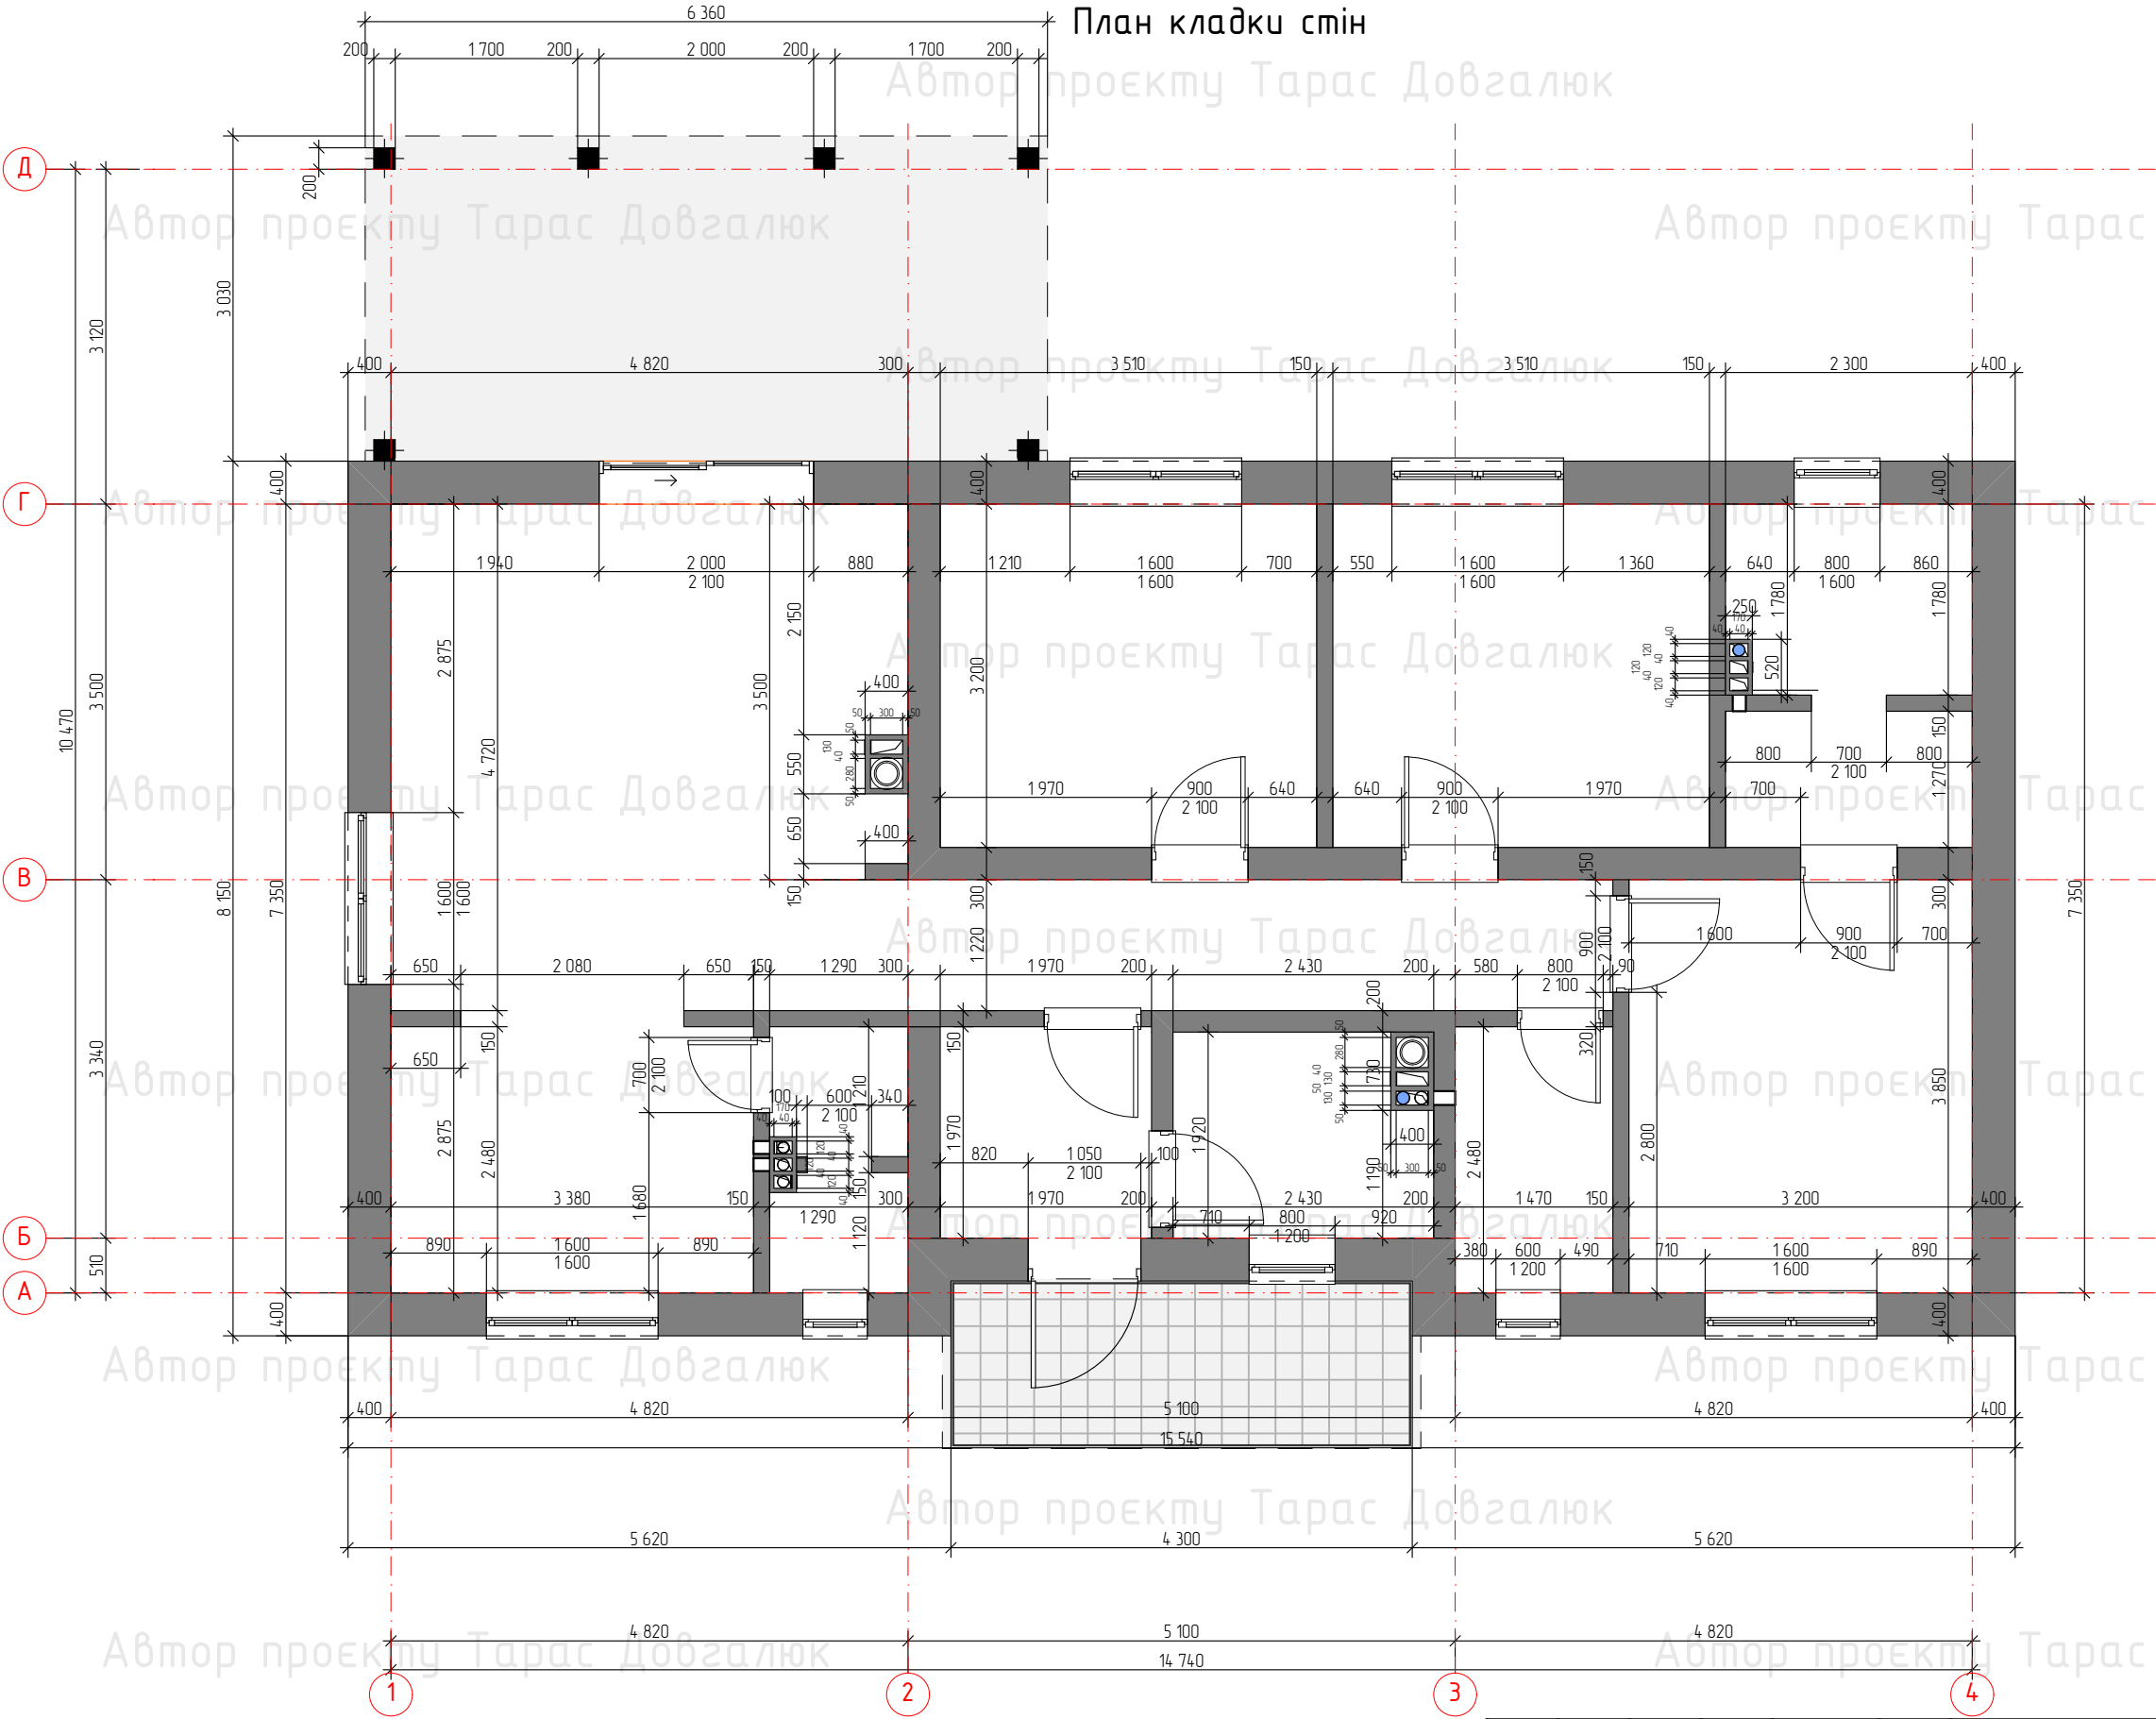

Зм.	Кіл.	Арк.	№Док.	Підп.	Дата			
Виконав	Довгалик Тарас					Типовий проект житлового будинку ДТ-5 на одну сім'ю	Стадія	Аркуш
							Р	11
						План кладки стін	Питання по проекті пишiть на електронну адресу: dovproject.pro@gmail.com	
							22	




Автор проекту

люк

Автор проекту

люк

Автор проекту

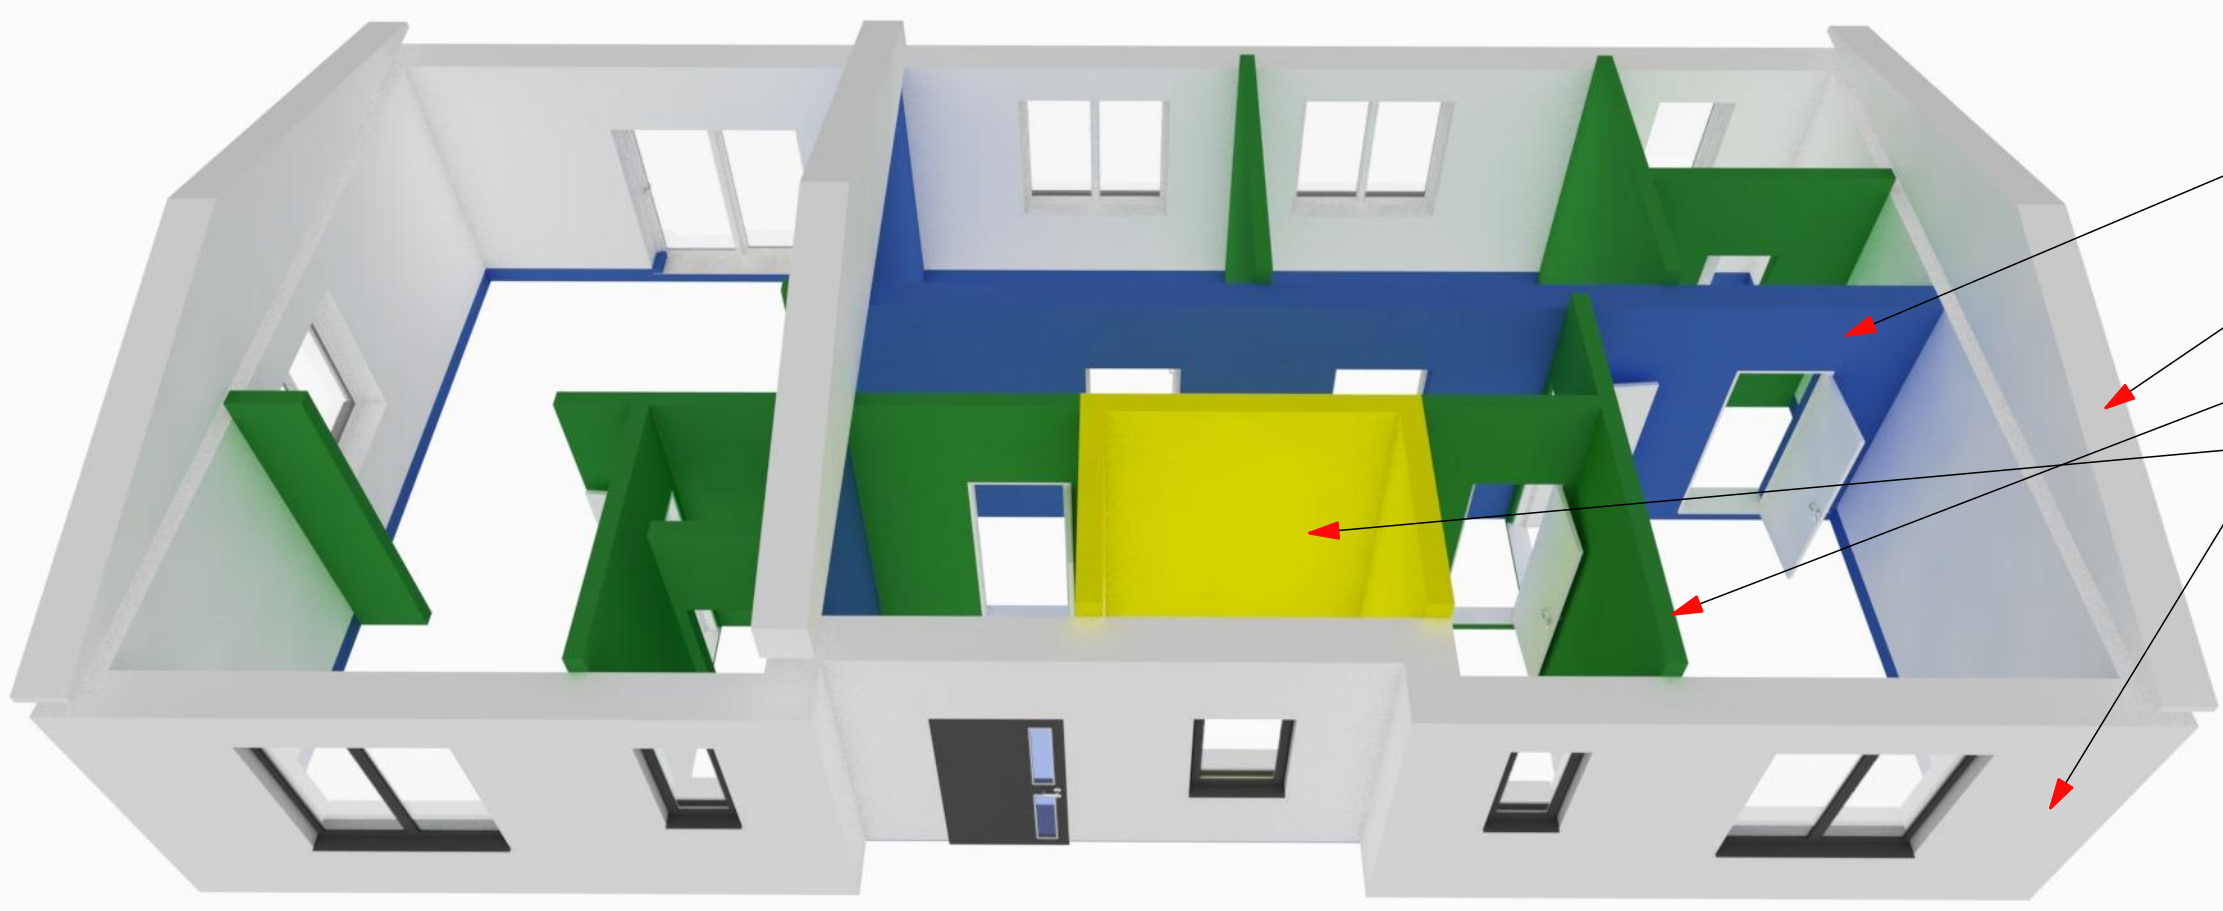

іс Довгалюк

Газоблок D400 - 300мм.-15 м³

Газоблок D400 - 400мм.-51 м³

Газоблок D400 - 150мм.-10 м³

Газоблок D400 - 200мм.-4 м³

Автор проекту

іс Довгалюк


Автор проекту

іс Довгалюк

Автор проекту Тарас Довгалюк

Зм.	Кіл.	Арк.	№Док.	Підп.	Дата				
Виконав		Довгалюк Тарас				Типовий проєкт житлового будинку ДТ-5 на одну сім'ю	Стадія	Аркуш	Аркушів
							Р	12	22
						Об'єм газобетону	Питання по проєкті пишiть на електронну адресу: dovproject.pro@gmail.com		


План перетинок проекту Тарас Довгалюк Специфікація до схеми розташування елементів

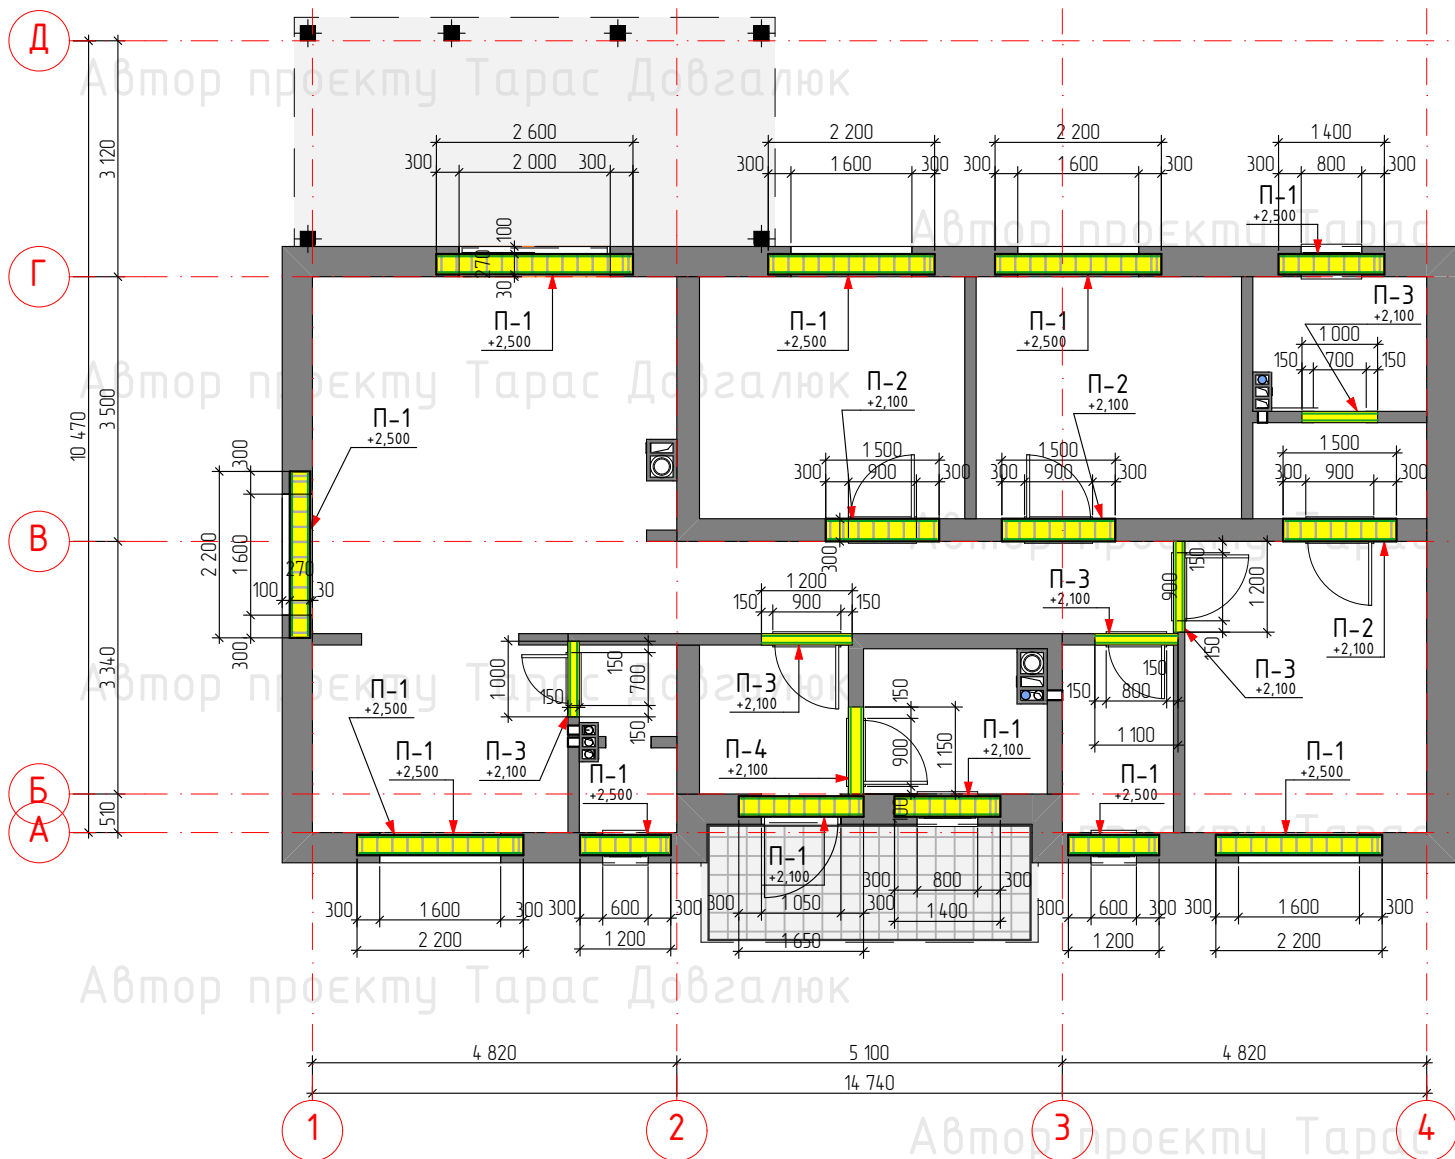

Поз.	Позначення	Найменування	Кільк.	Маса од. кз	Прим.
П-1					
1	ДСТУ 3760:2019	Ø12A400С L = 79,2 м		0,89	70,5 кз
2	ДСТУ 3760:2019	Ø6A240С L = 1,08 м	113	0,24	27,1 кз
П-2					
1	ДСТУ 3760:2019	Ø12A400С L = 17,3 м		0,89	15,4 кз
3	ДСТУ 3760:2019	Ø6A240С L = 1,14 м	24	0,25	6 кз
П-3					
1	ДСТУ 3760:2019	Ø12A400С L = 11 м		0,89	9,8 кз
П-5					
1	ДСТУ 3760:2019	Ø12A400С L = 2,3 м		0,89	2 кз

Відомість сталі, кз

Марка елемента	Вироби арматурні				Всього
	Арматура класу				
	A240C		A400C		
	ДСТУ 3760:2019				
	Ø6	Всього	Ø12	Всього	
П-1	26,8	26,8	70,5	70,5	97,3
П-2	6	6	15,4	15,4	21,4
П-3			9,8	9,8	9,8
П-5			2	2	2
Разом (кз)	32,8	32,8	97,7	97,7	130,5

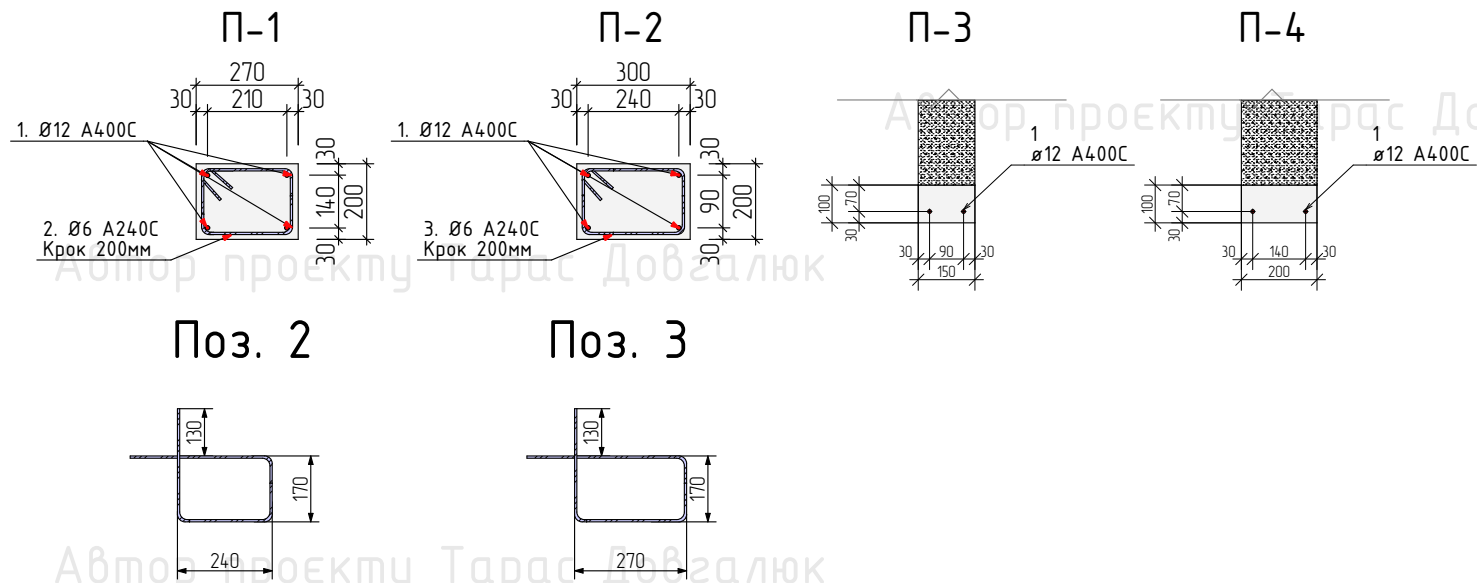


Бетон для перетинок C20/25 - 1,5 м³ (F200, W6, P4)

Пінополістерол екструзійний ЕППС - 30мм. (утеплення внутрішнє) - 0,14м³ / 4,5м²
Пінополістерол екструзійний ЕППС - 100мм. (утеплення зовнішнє) - 0,45м³ / 4,5м²


Всього арматури - +/-0,13 т.

Зм.	Кіл.	Арк.	№Док.	Підп.	Дата	Типовий проект житлового будинку ДТ-5 на одну сім'ю		
Виконав		Довгалюк Тарас				Р	18	22
План перетинок вікон і дверей						Питання по проекті пишiть на електронну адресу: dovproject.pro@gmail.com		

План монолітного поясу верх на відм. +3110

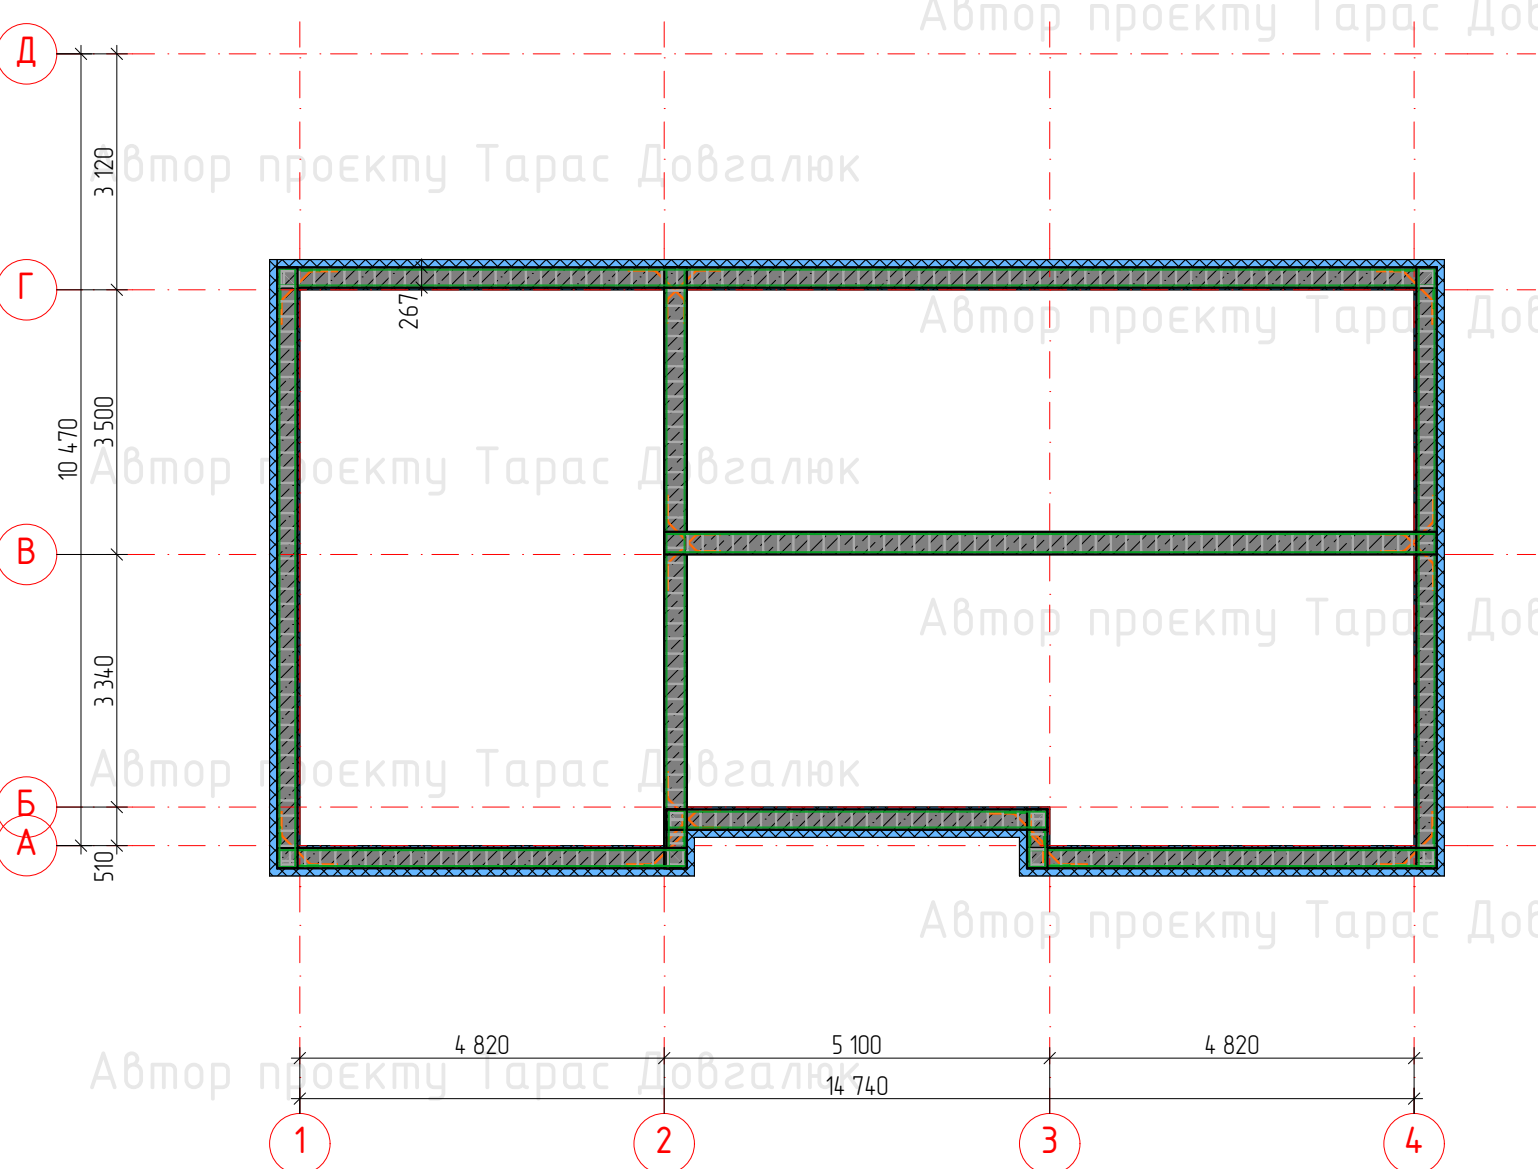


Армування МП по зовнішніх несучих стінах

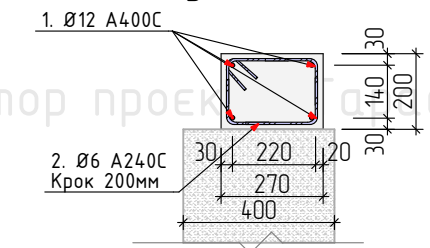

Поз. 2

Поз. 3

Армування МП по внутрішніх несучих стінах

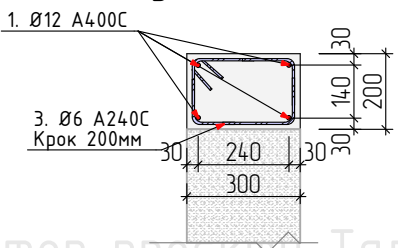

Поз. 4

Поз. 5


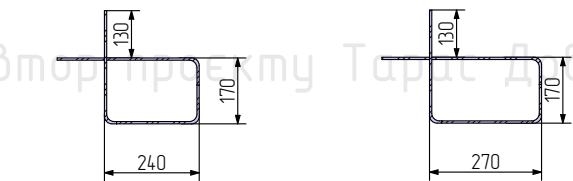


Схема напуску арматури

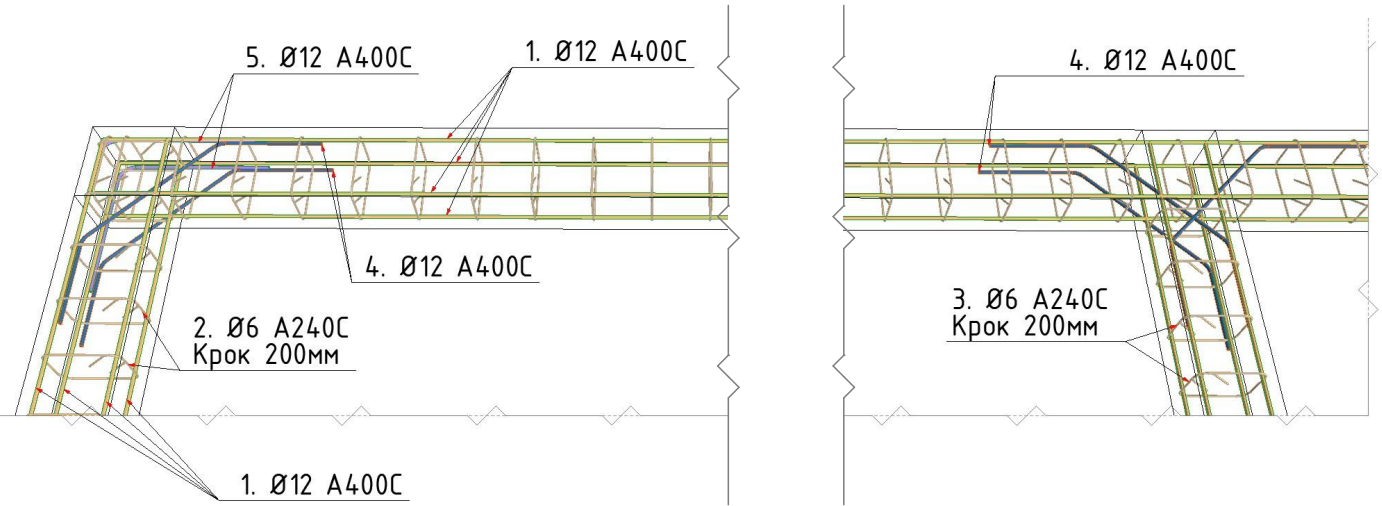

Специфікація до схеми розташування елементів

Поз.	Позначення	Найменування	Кільк.	Маса од. кг	Прим.
		Монолітний пояс МП			
1	ДСТУ 3760:2019	Ø12A400C L = 265 м		0,89	235,8 кг
2	ДСТУ 3760:2019	Ø6A240C L = 1,08 м	252	0,24	60,5 кг
3	ДСТУ 3760:2019	Ø6A240C L = 1,14 м	87	0,25	21,8 кг
4	ДСТУ 3760:2019	Ø12A400C L = 1,2 м	30	1,07	32,1 кг
5	ДСТУ 3760:2019	Ø12A400C L = 1 м	14	0,89	12,5 кг

Відомість сталі, кг

Марка елемента	Вироби арматурні				Всього
	Арматура класу				
	A240C		A400C		
	ДСТУ 3760:2019				
	Ø6	Всього	Ø12	Всього	
Монолітний пояс МП	81,7	81,7	280,3	280,3	362
Разом (кг)	81,7	81,7	280,3	280,3	362

Бетон для монолітного поясу C20/25 – 3,5 м³ (F200, W6, P4)

Пінополістерол екструзійний ЕППС – 30мм. (утеплення внутрішнє) – 0,27м³ / 9,0м²
Пінополістерол екструзійний ЕППС – 100мм. (утеплення зовнішнє) – 0,96м³ / 9,6м²

Всього арматури – +/-0,4 т.

Зм.	Кіл.	Арк.	№Док.	Підп.	Дата			
Виконав	Довгалюк Тарас					Типовий проект житлового будинку ДТ-5 на одну сім'ю	Стадія	Аркуш
							Р	19
						Монолітний пояс	Питання по проекті пишть на електронну адресу: dovproject.pro@gmail.com	
							22	