




План поверху на відм. -3,900




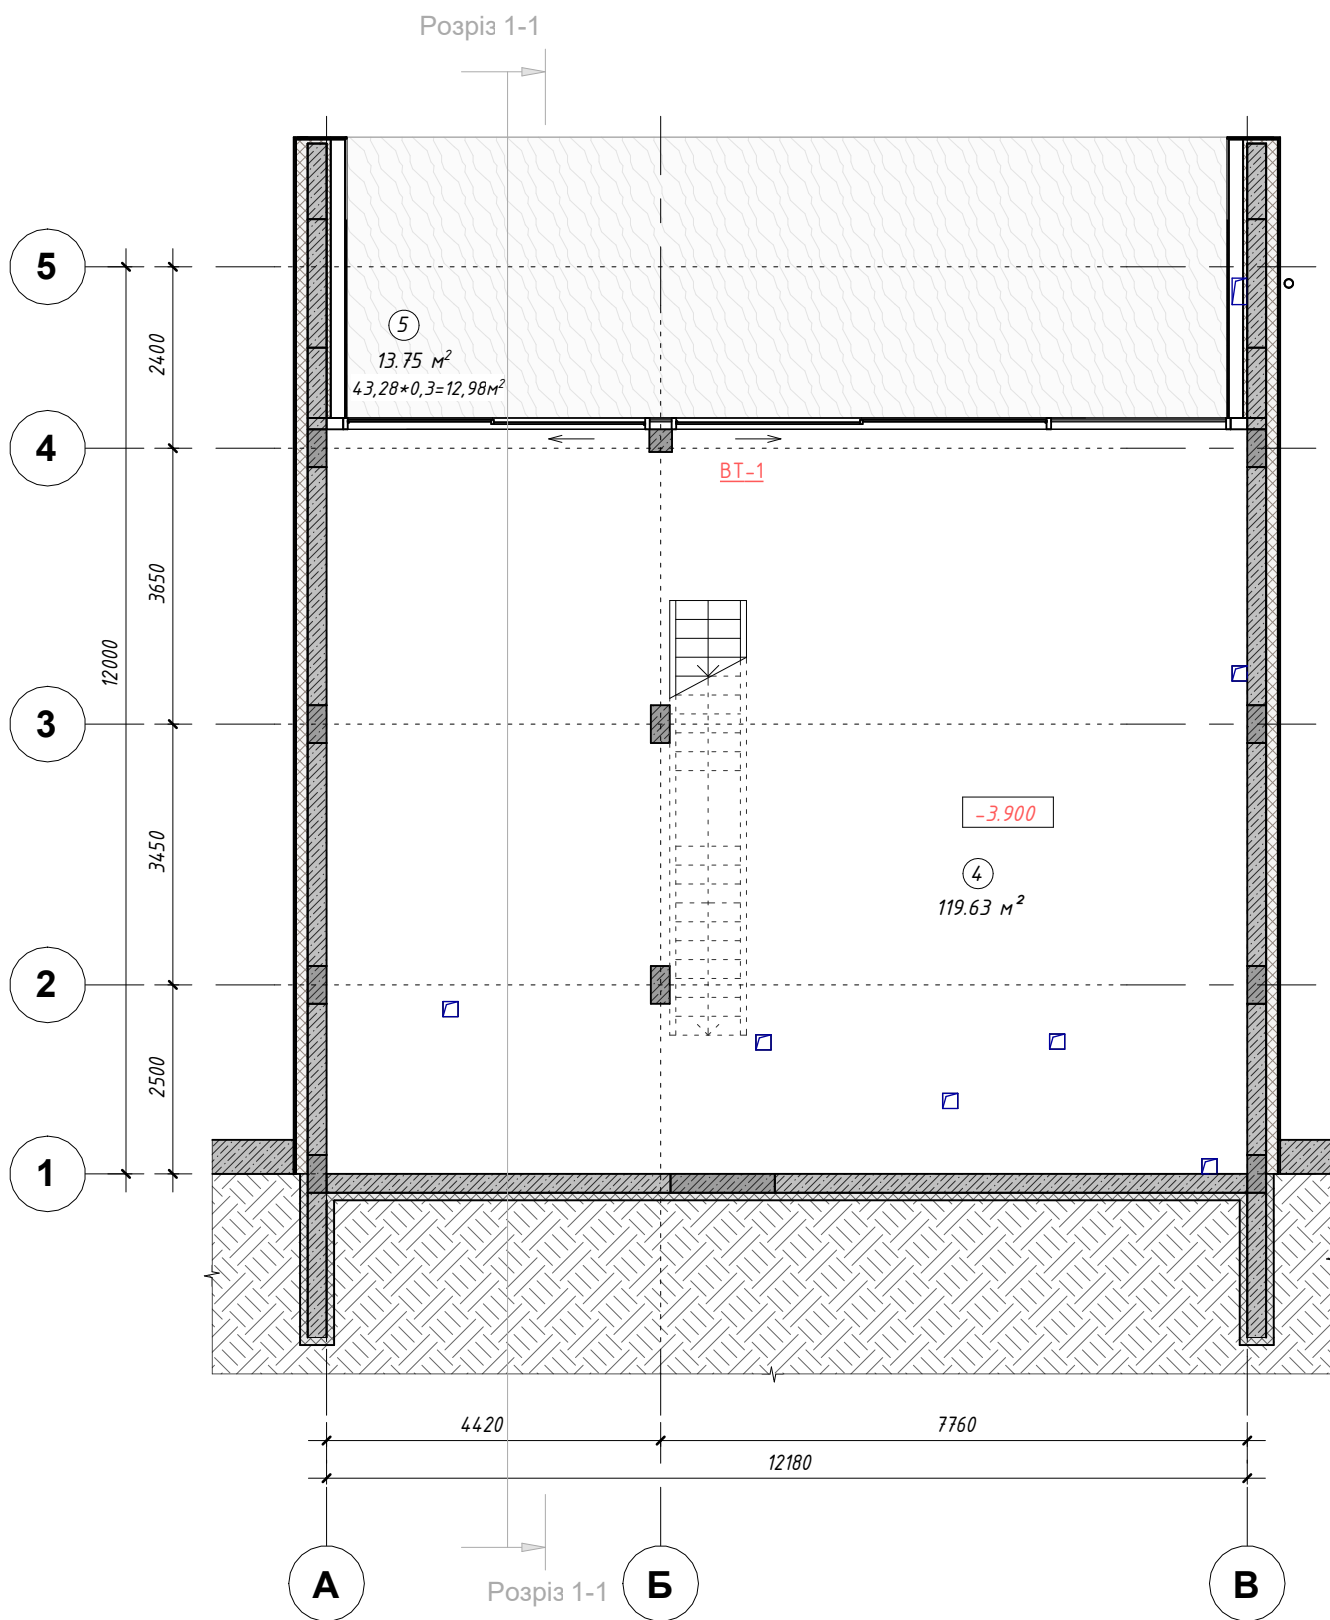


План поверху на відм. 0,000

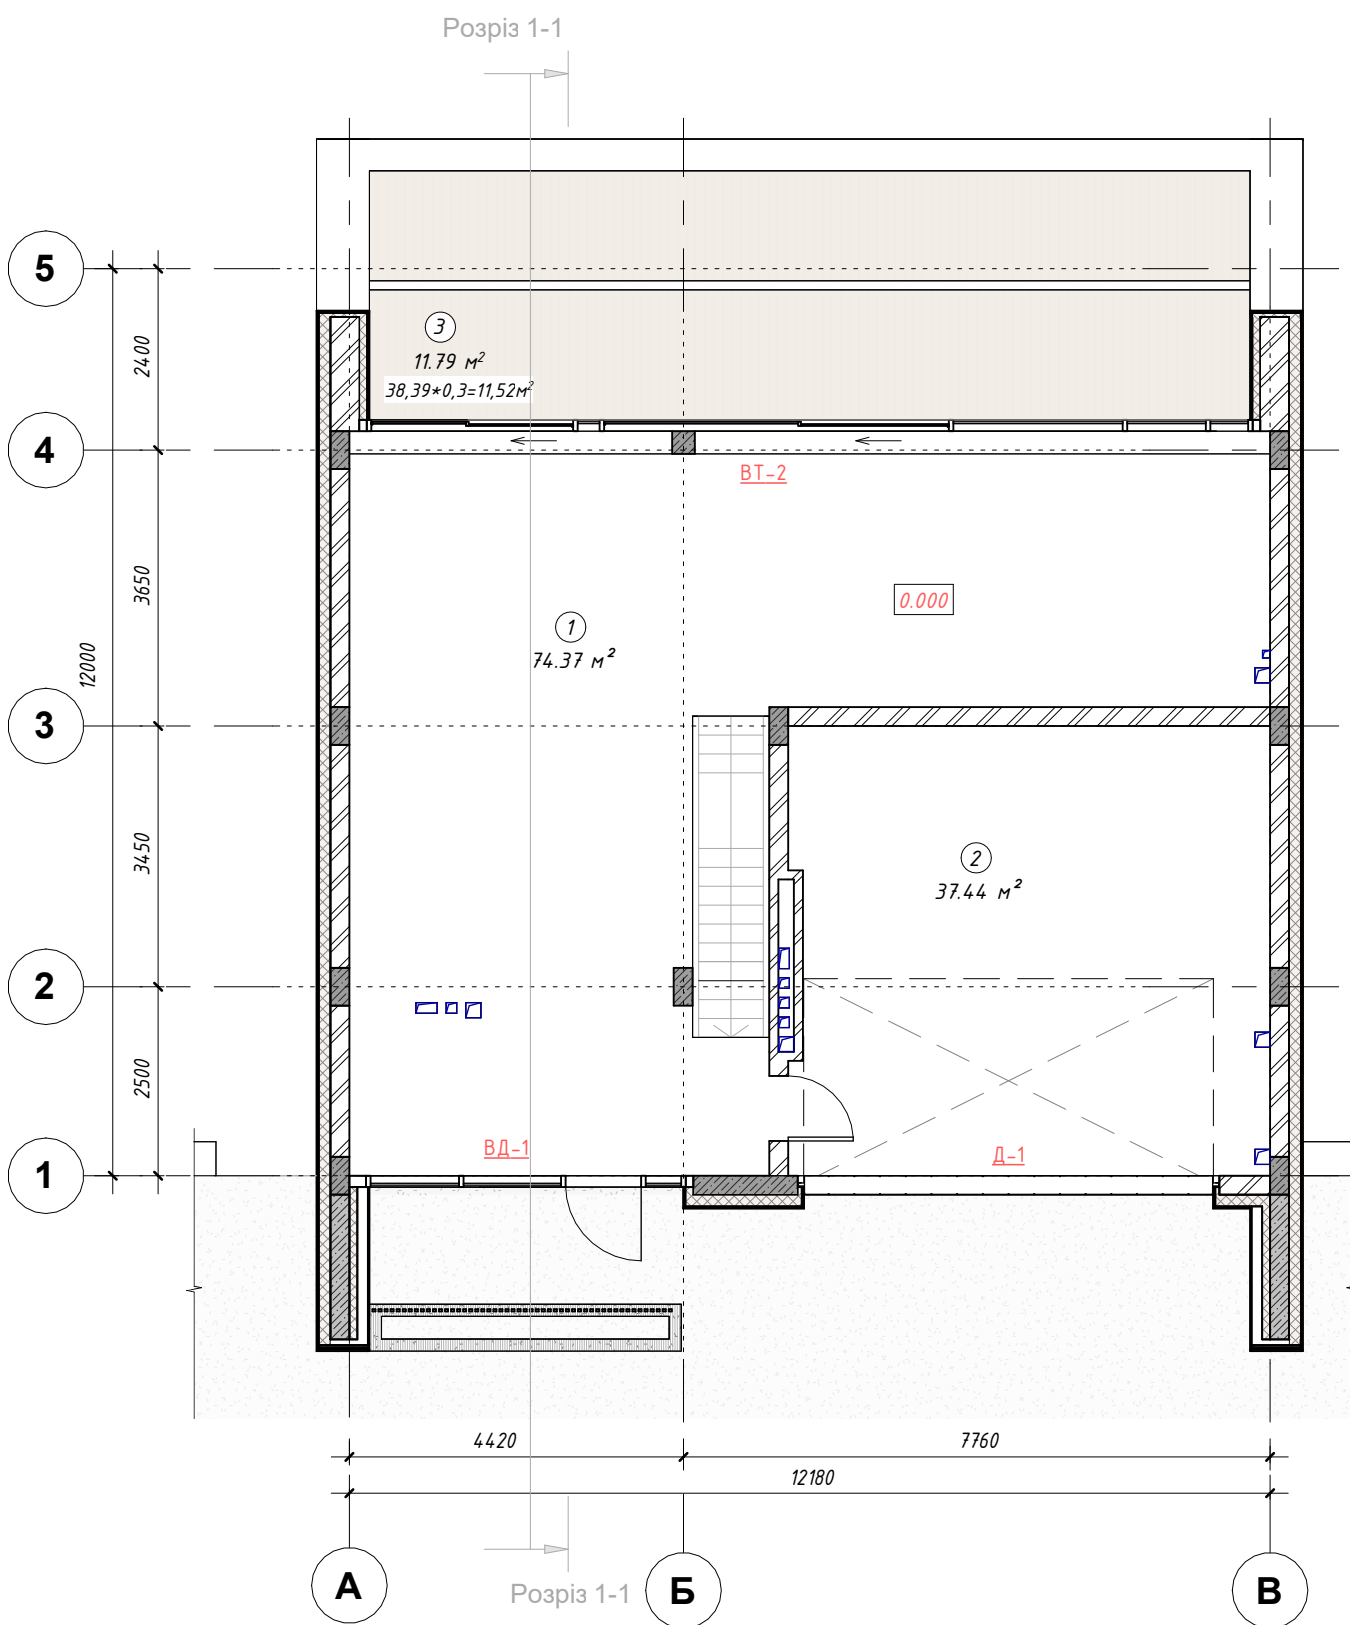

План покрівлі

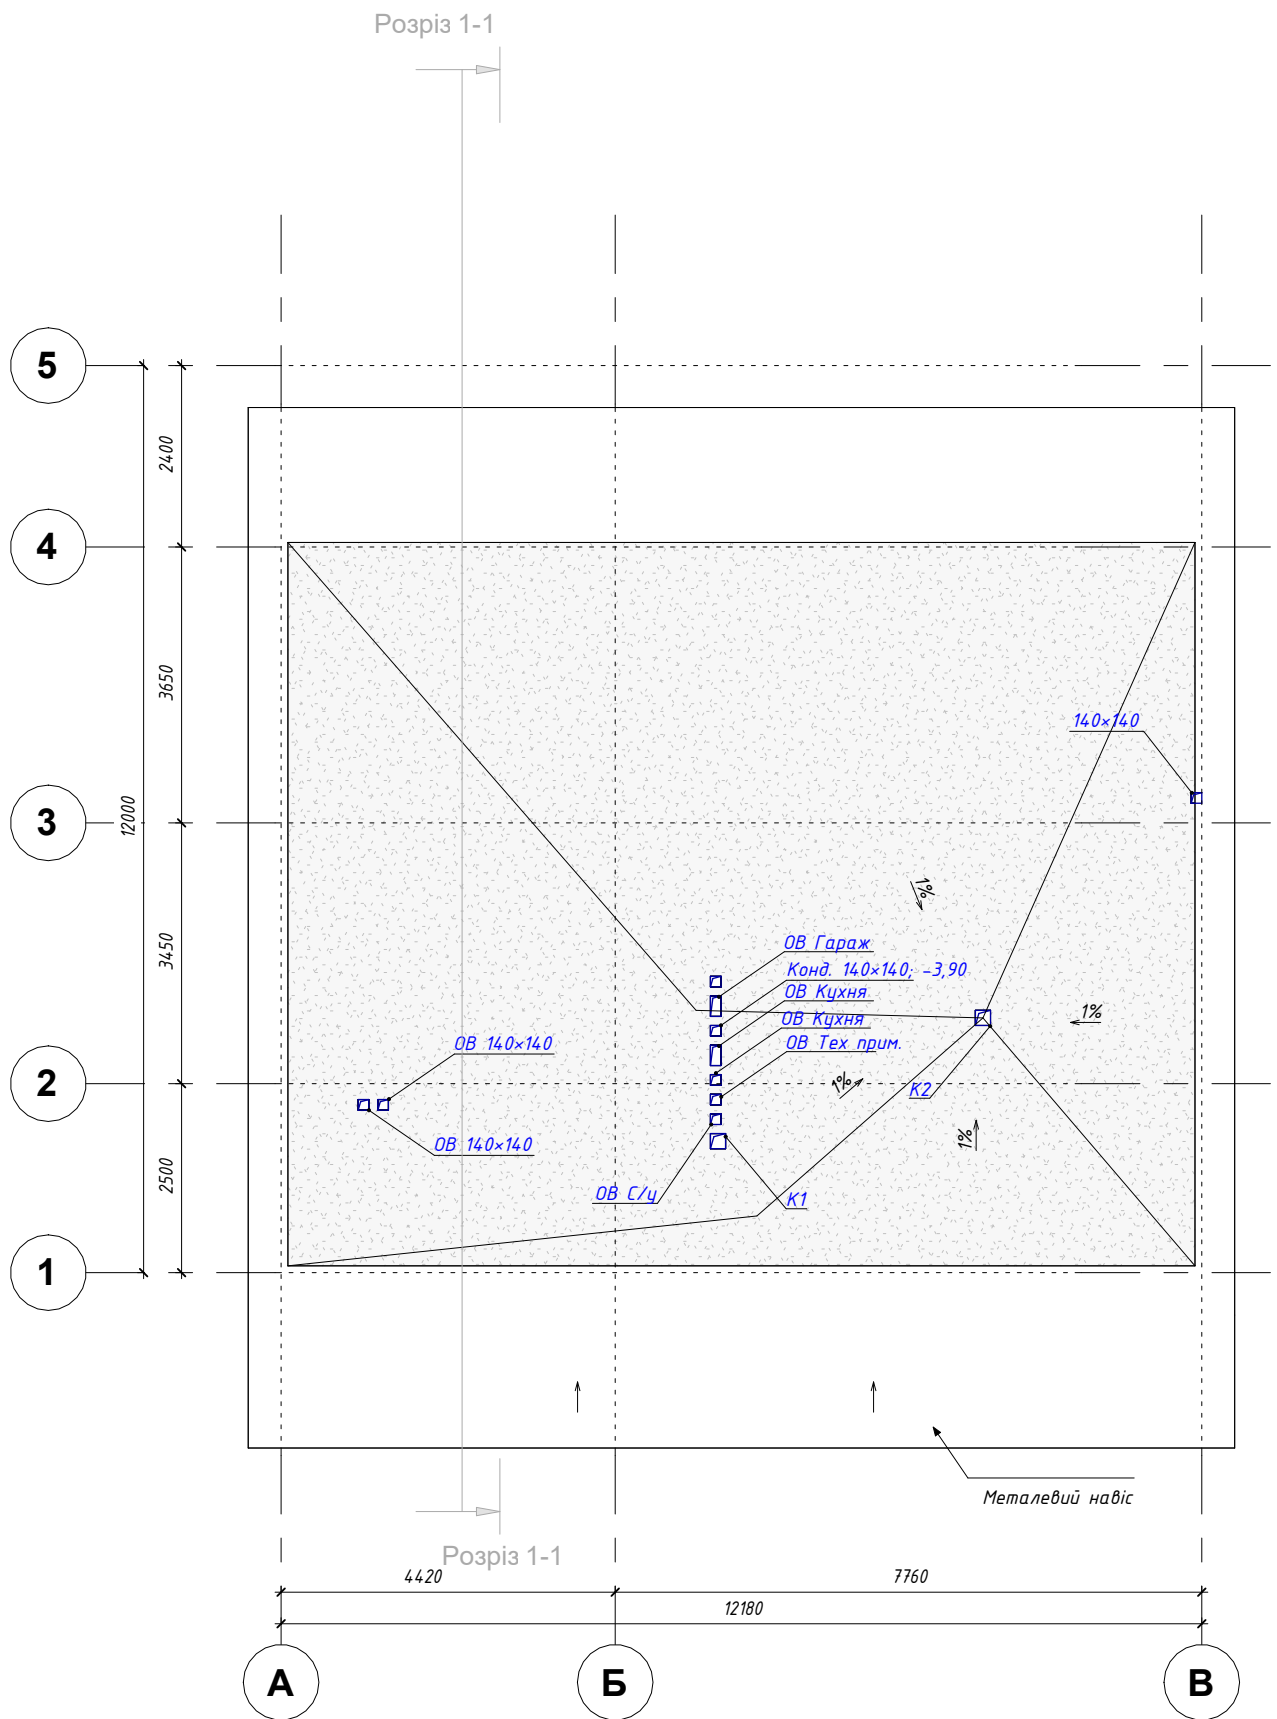


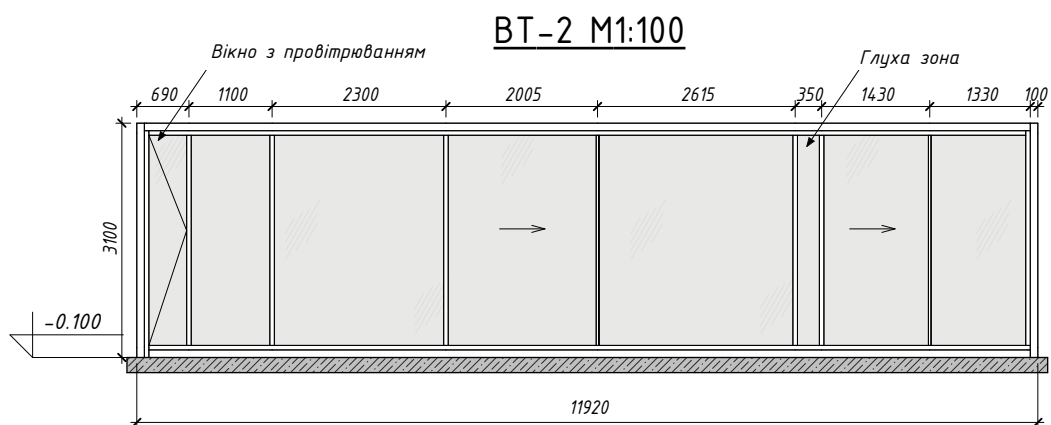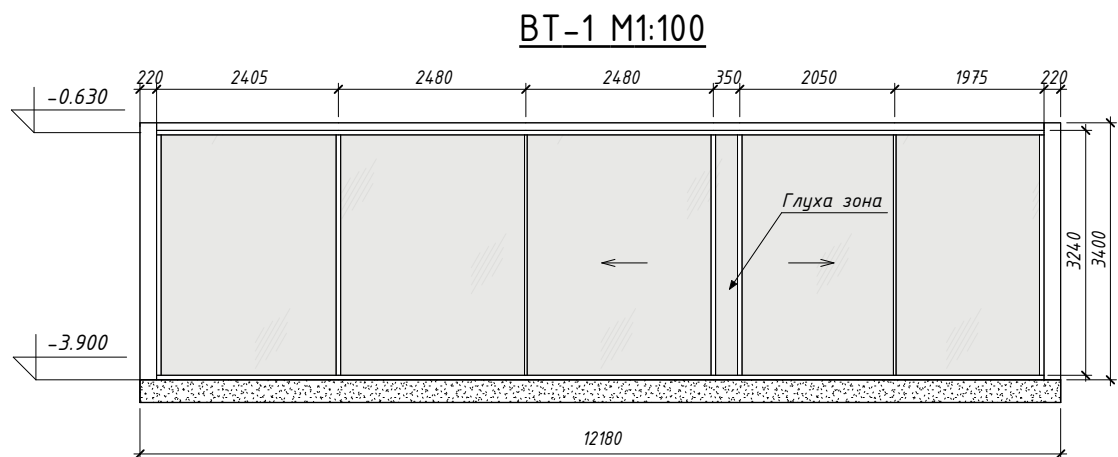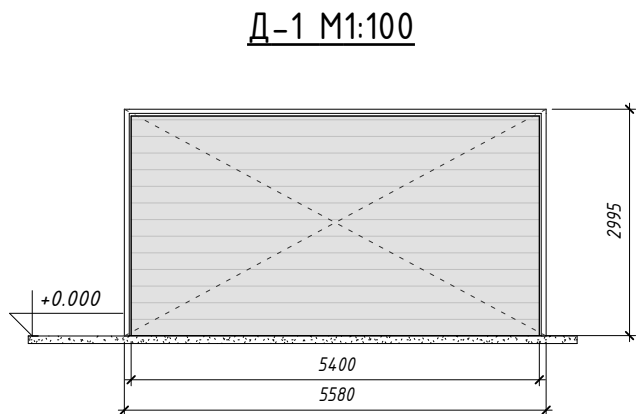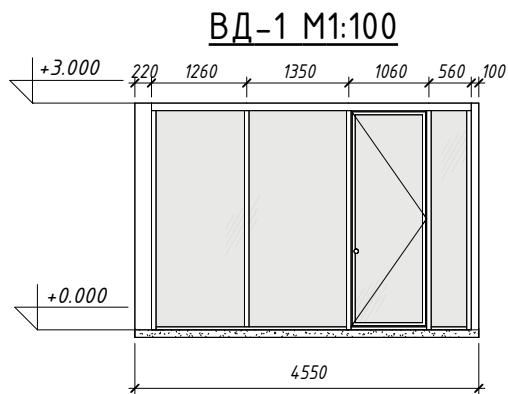





Примітки:

1. Скляні конструкції, їх розміри, зовнішній вигляд, вузли монтажу не є остаточними, та мають бути опрацьовані підрядною організацією, яка буде займатись виготовленням, наступним монтажем.
2. Розмір гаражних воріт та прорізу уточнюється після отримання завдання від розробників фасадних систем.

Розріз 1-1




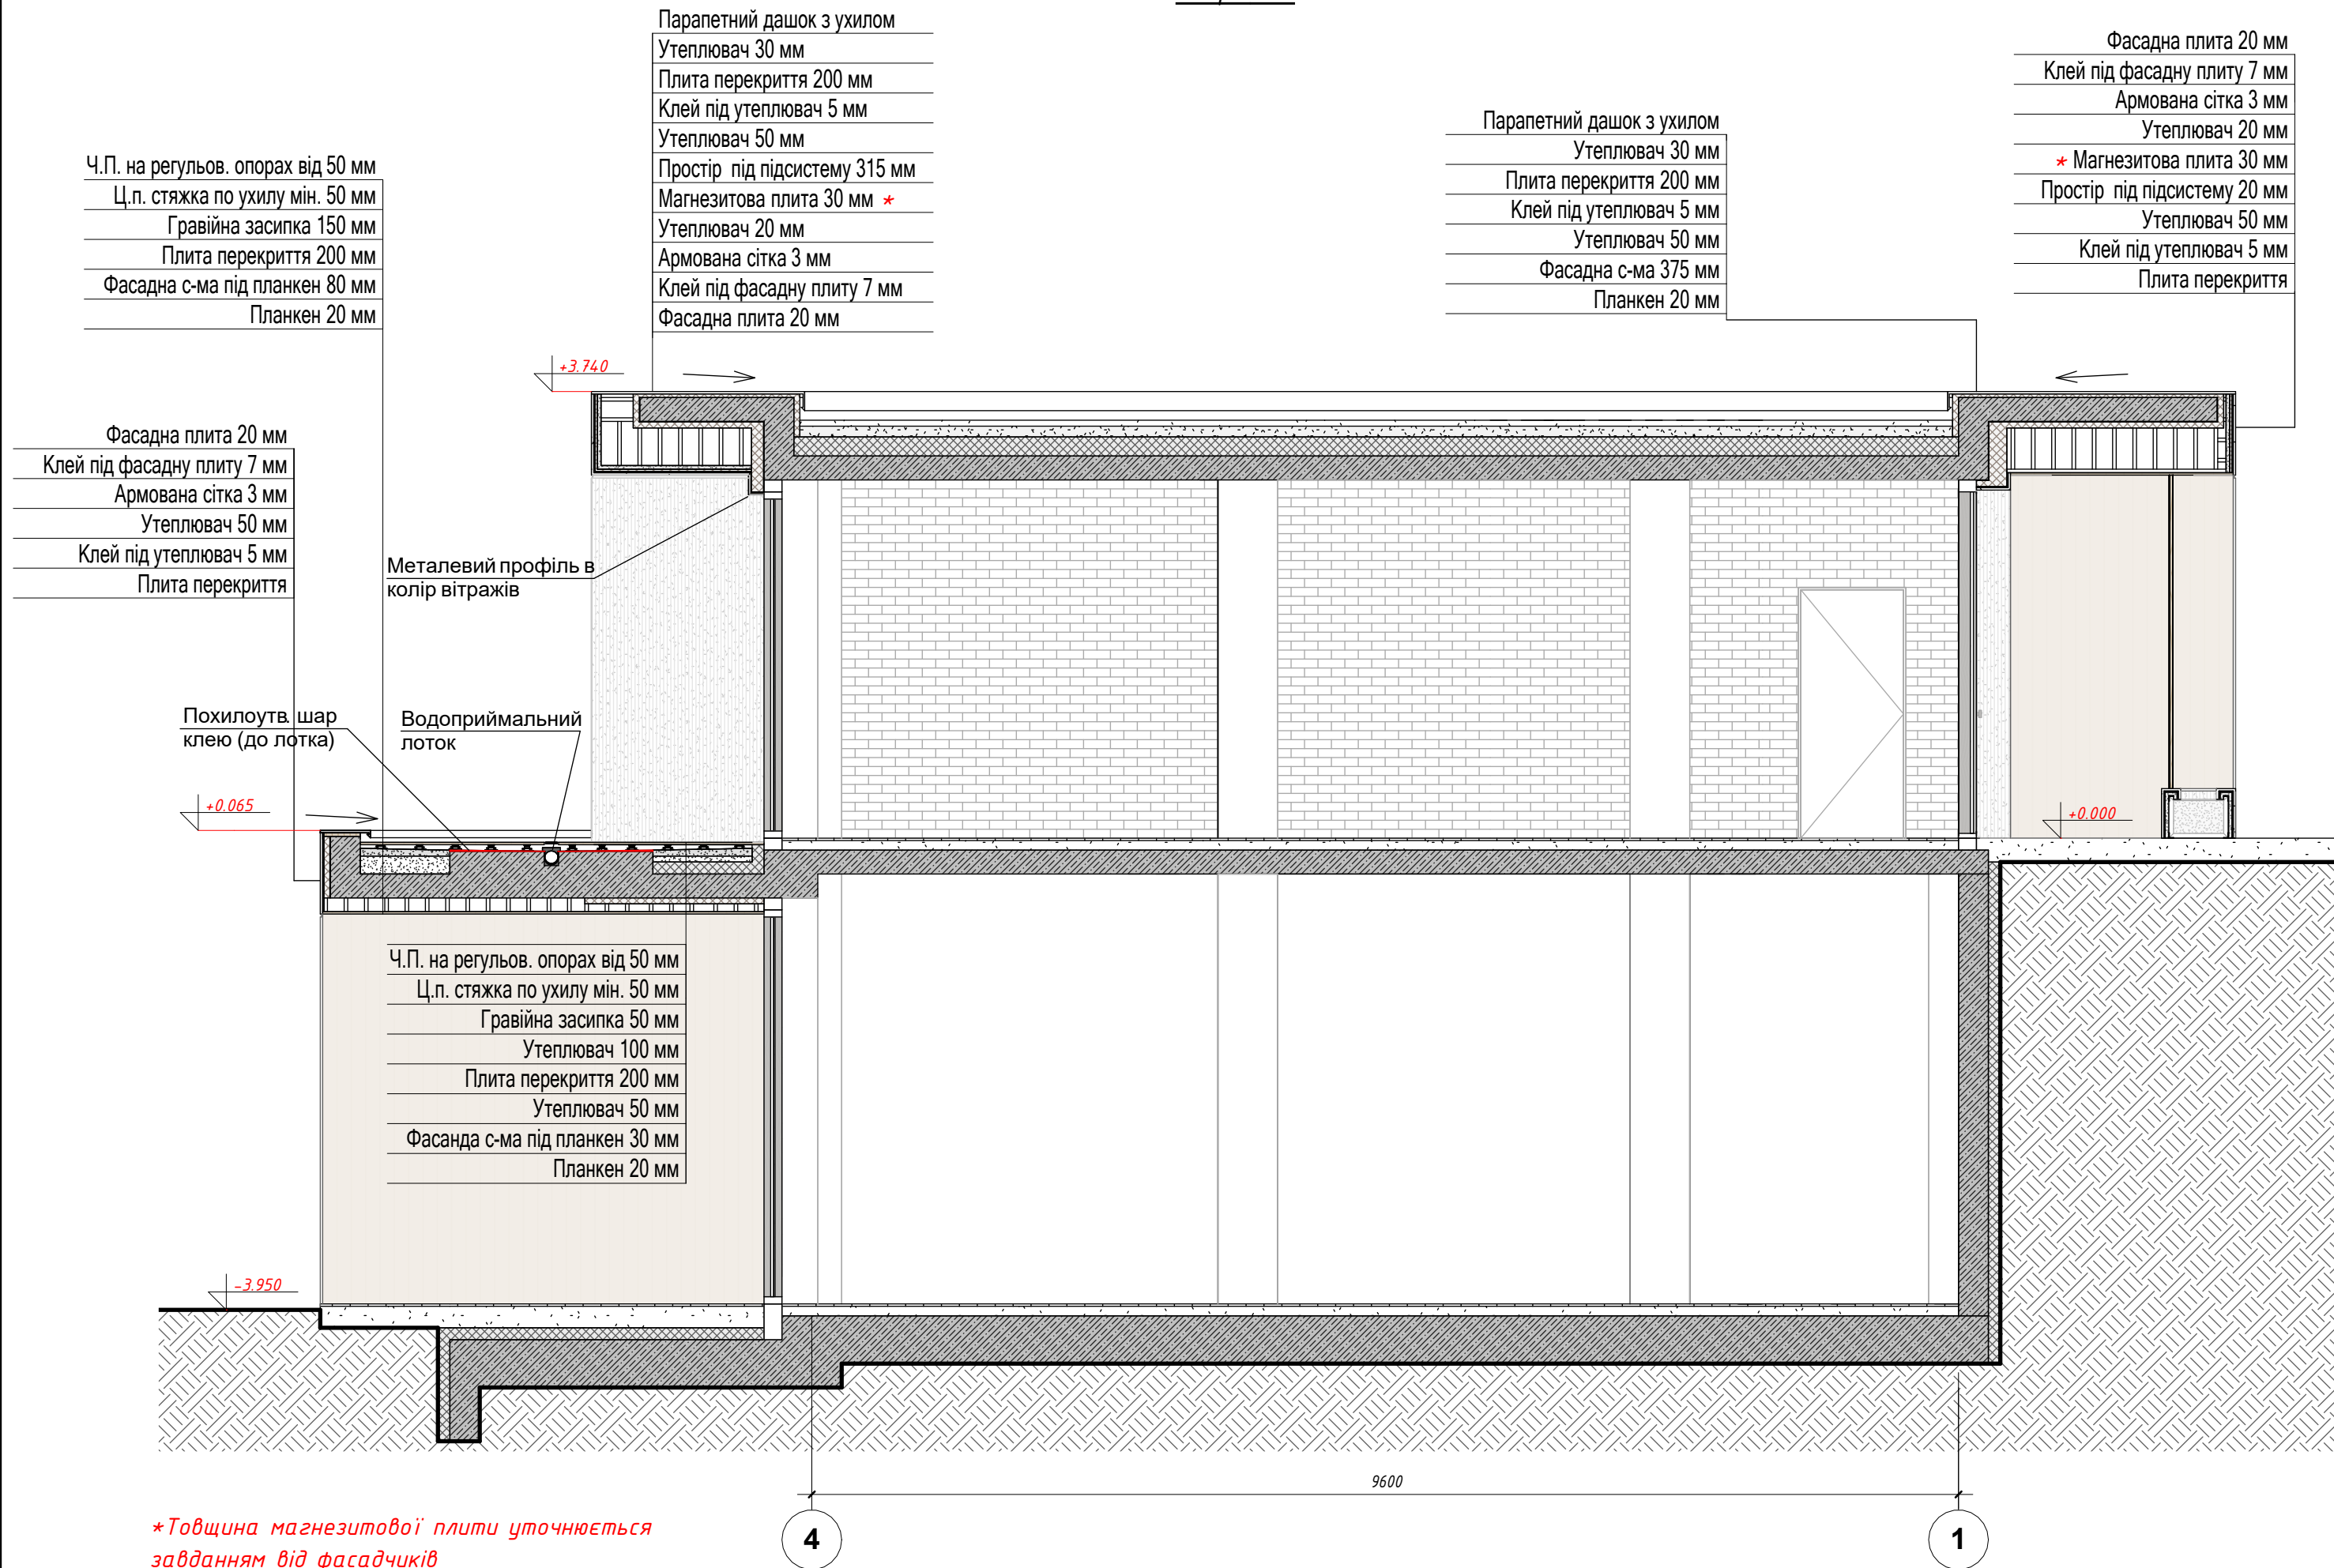


Фасади

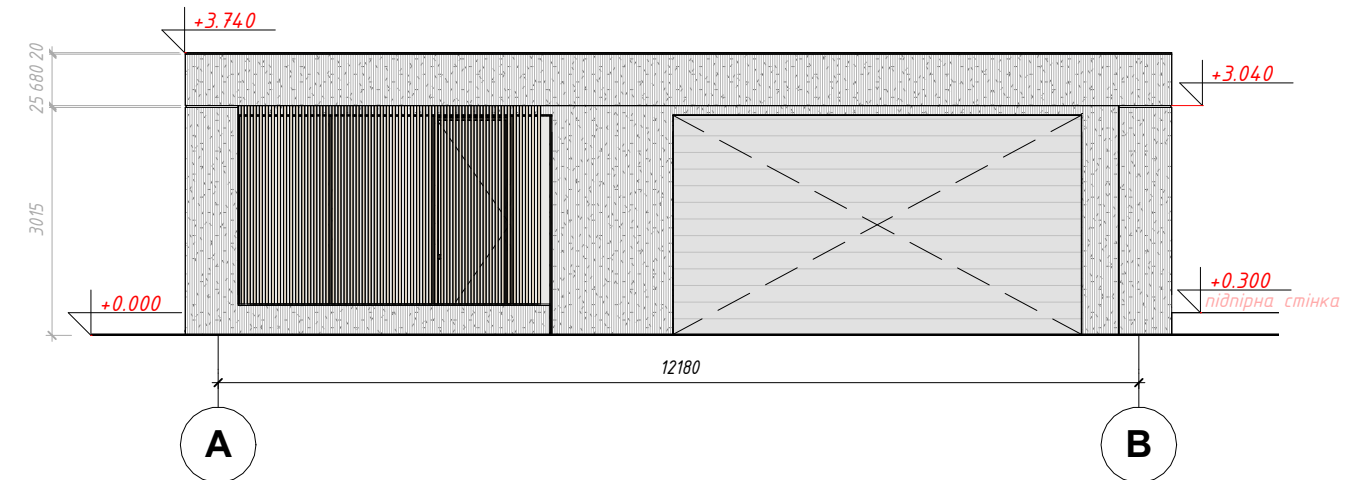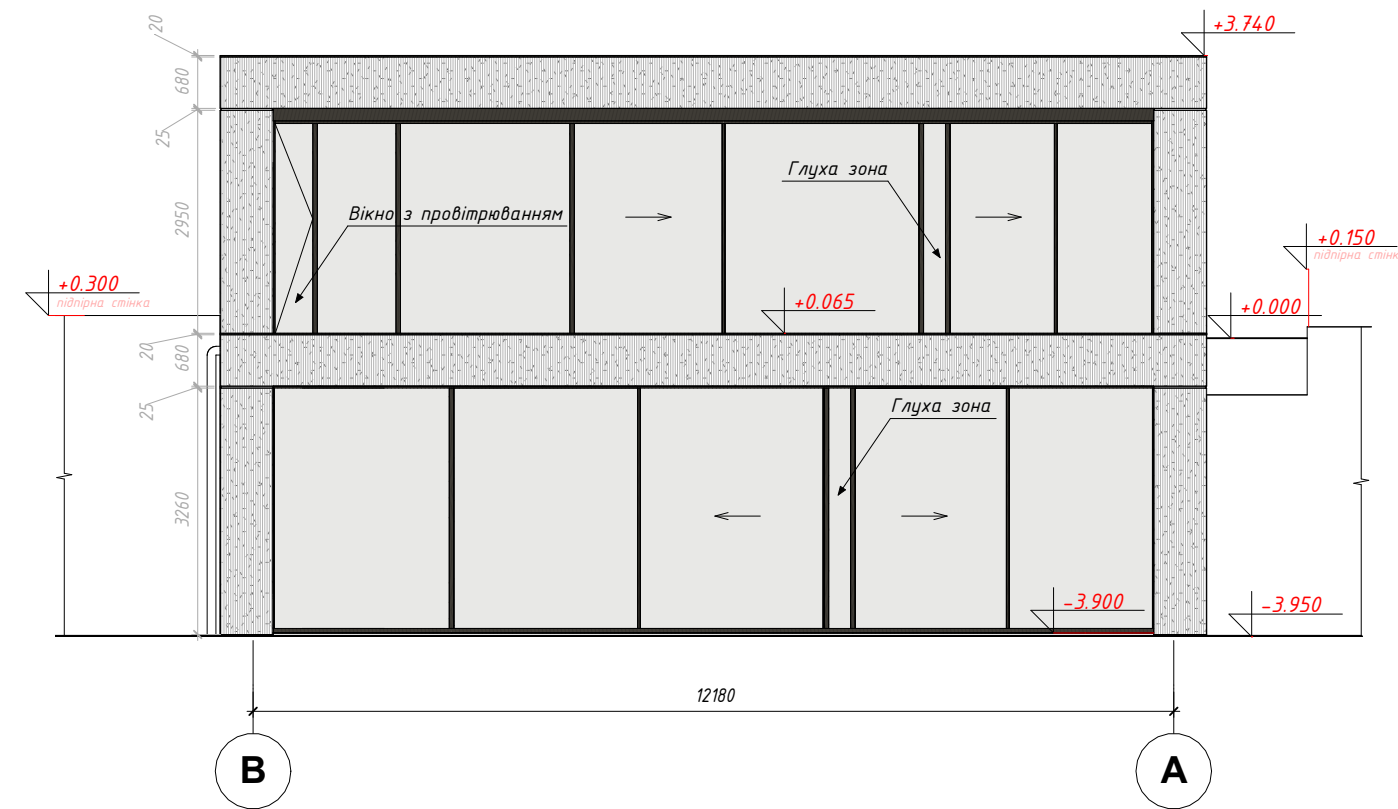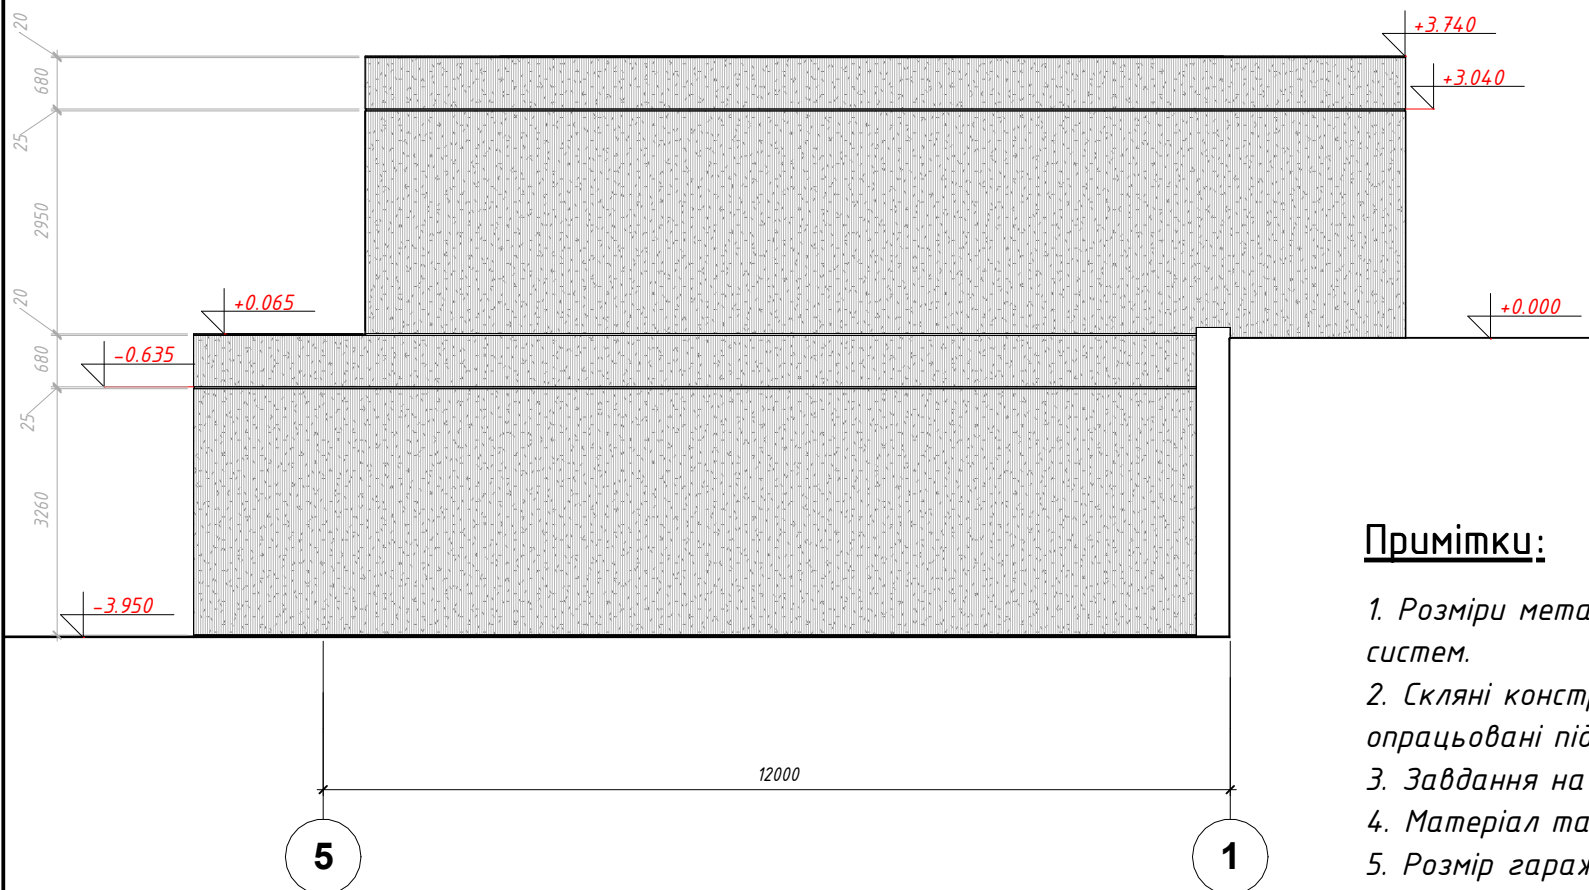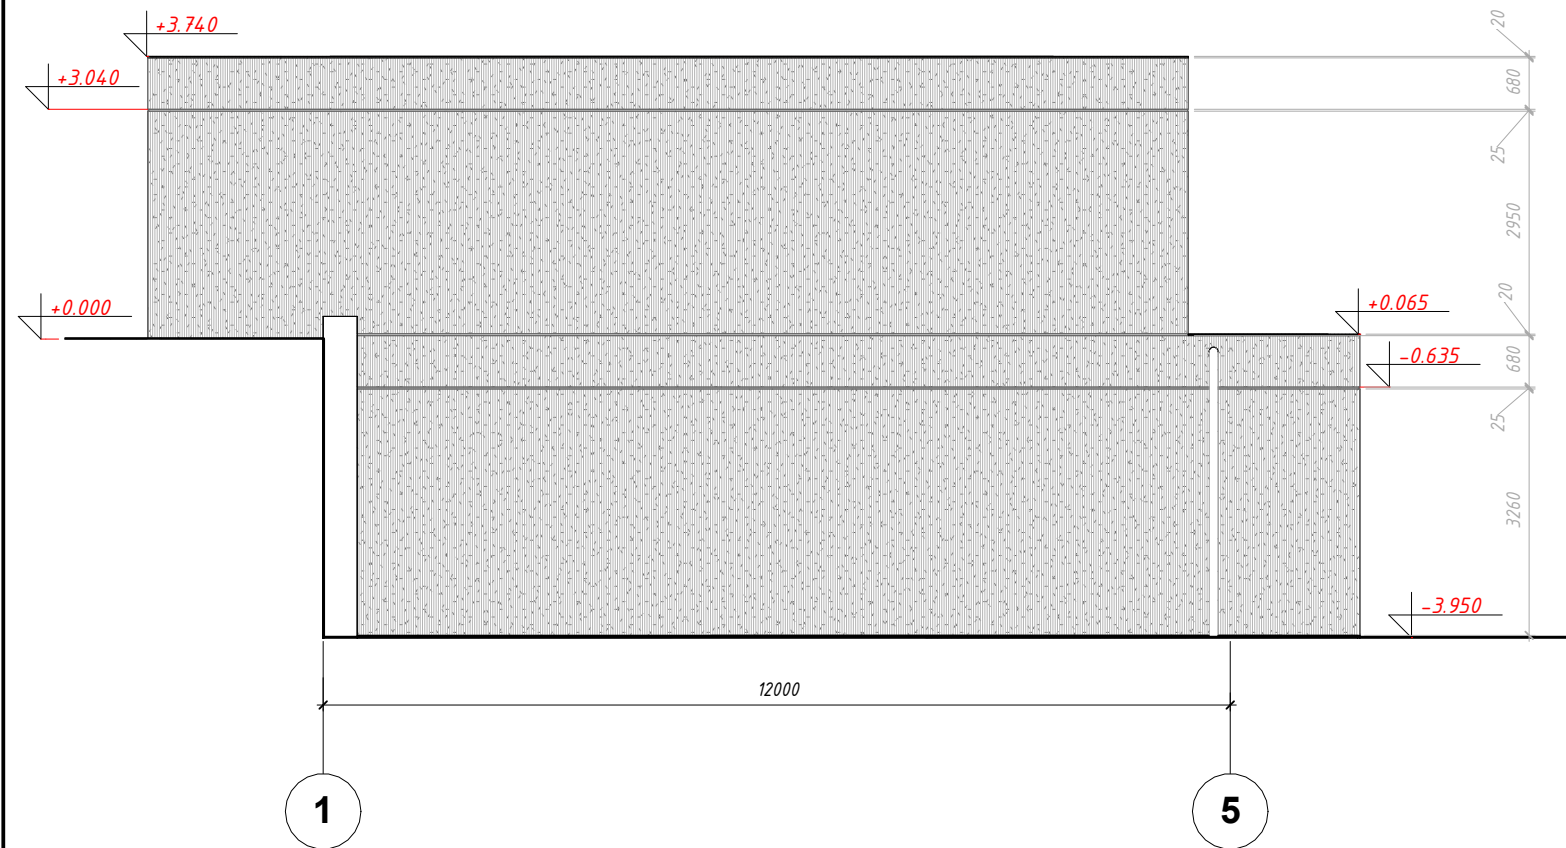

Примітки:

1. Розміри металевої кришки парпету уточнюється після отримання завдання від розробників фасадних систем.
2. Скляні конструкції, їх розміри, зовнішній вигляд, вузли монтажу не є остаточними, та мають бути опрацьовані підрядною організацією, яка буде займатись виготовленням, наступним монтажем.
3. Завдання на вуличні сходи наразі не видано.
4. Матеріал та розкладка плитки уточнюється після узгодження із замовником.
5. Розмір гаражних воріт та прорізу уточнюється після отримання завдання від розробників фасадних систем.

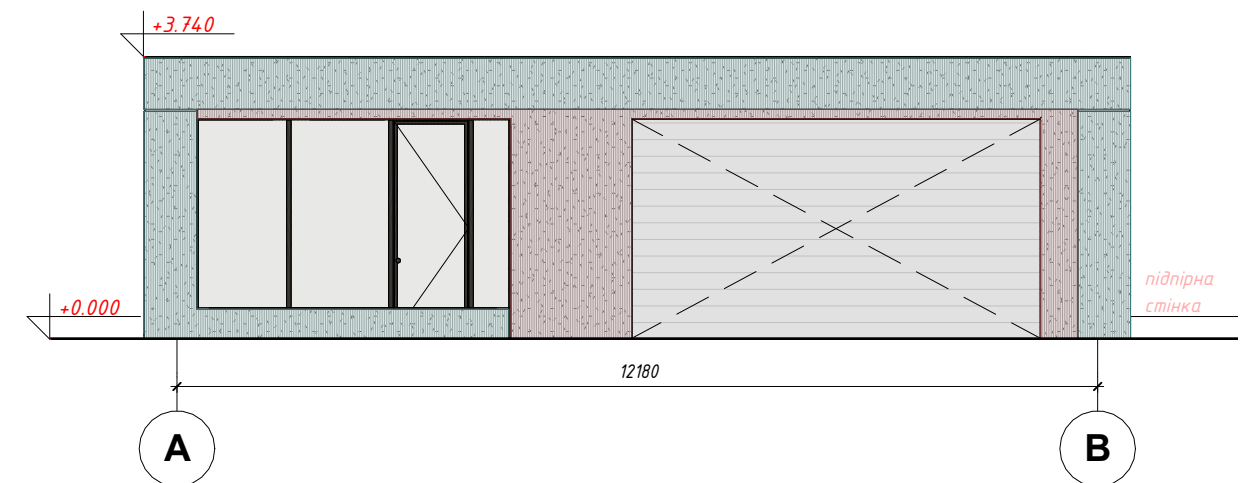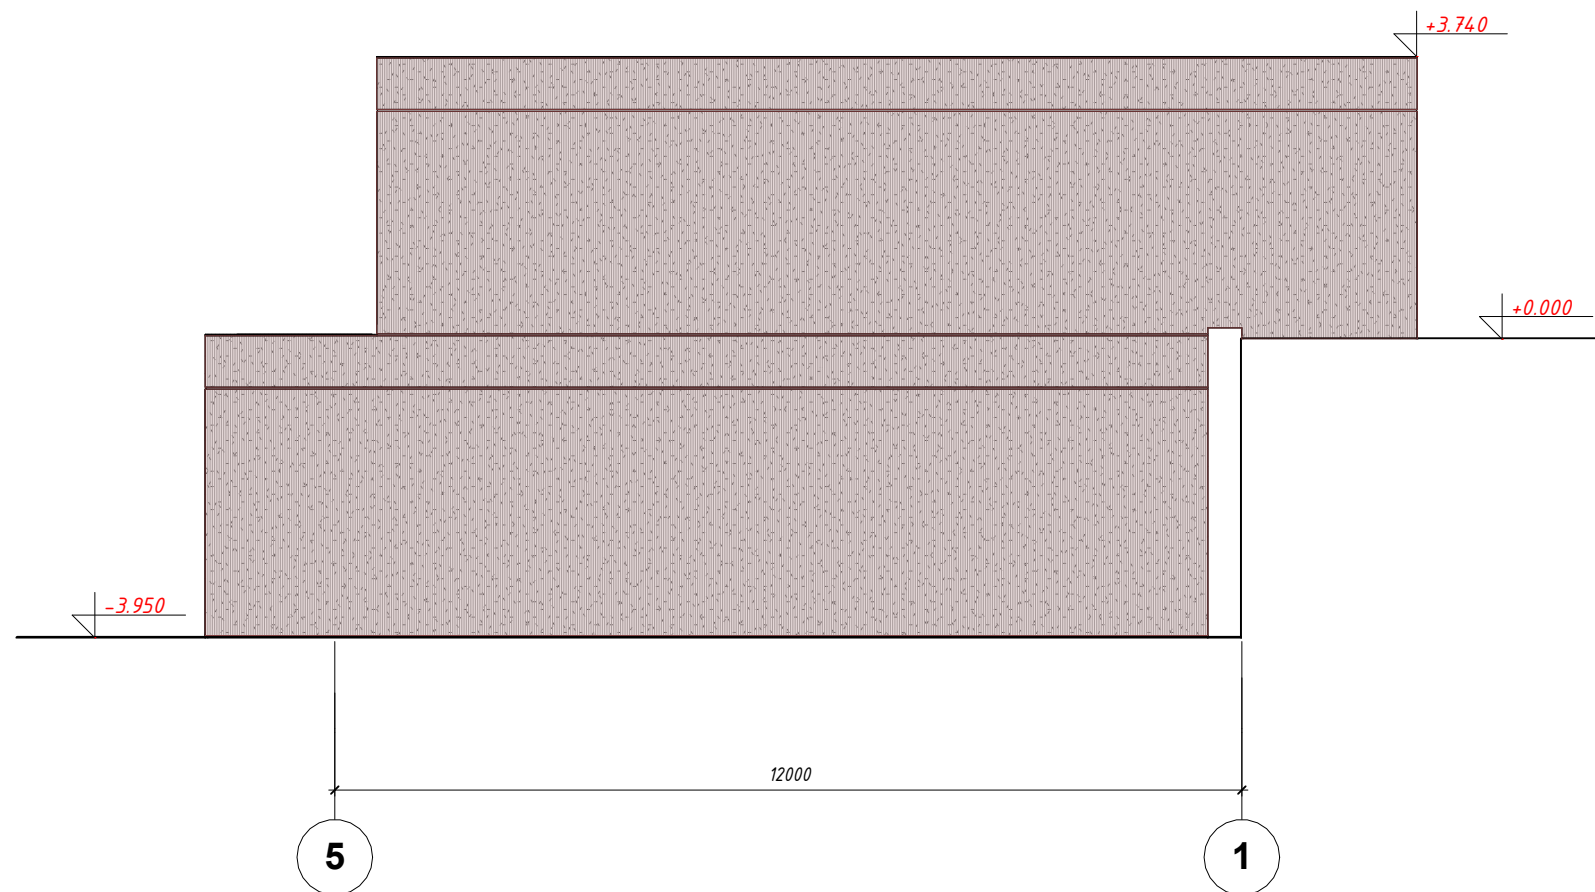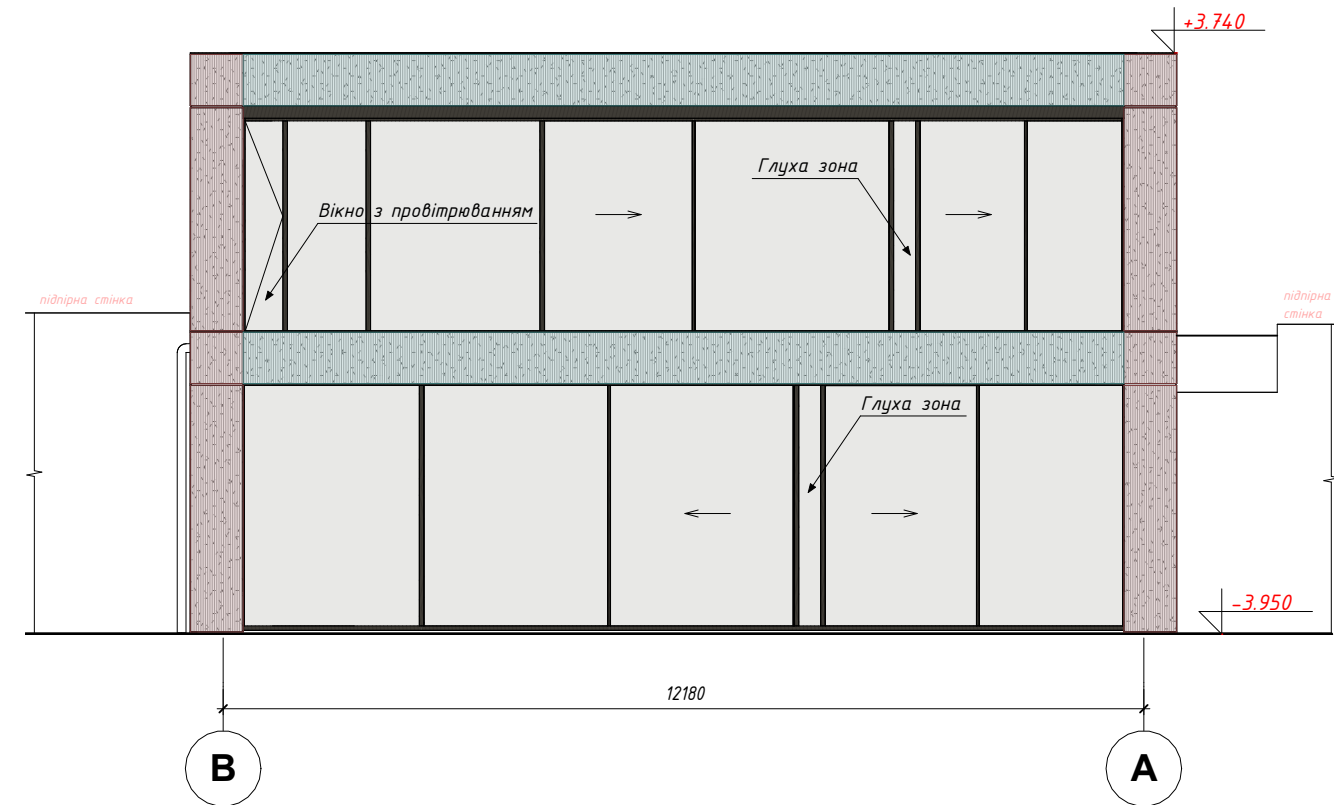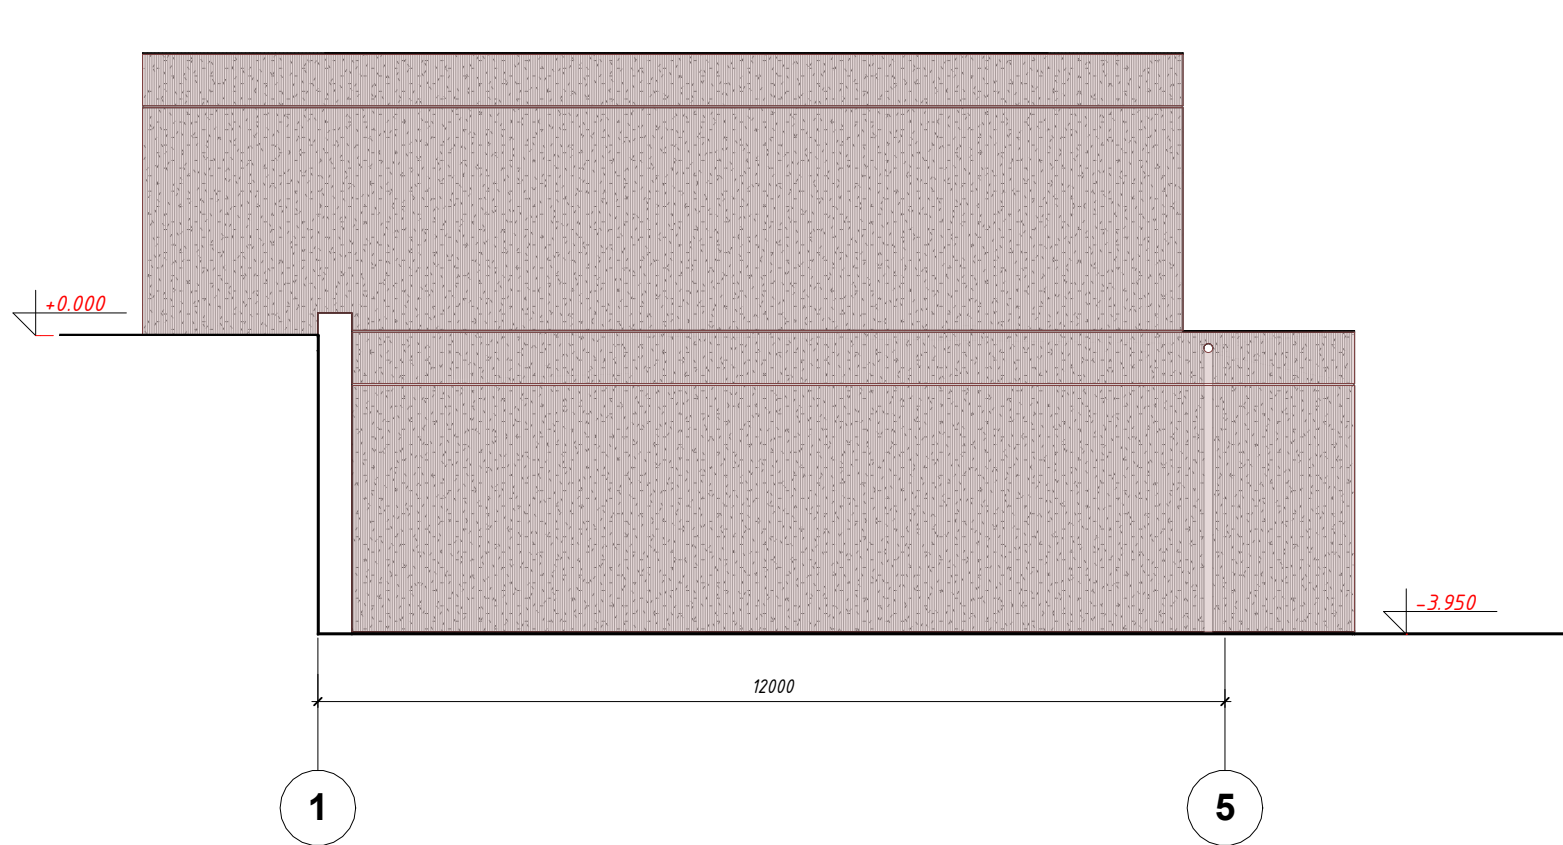

Мокрий фасад
Подсистема

