



Фасад Т-А

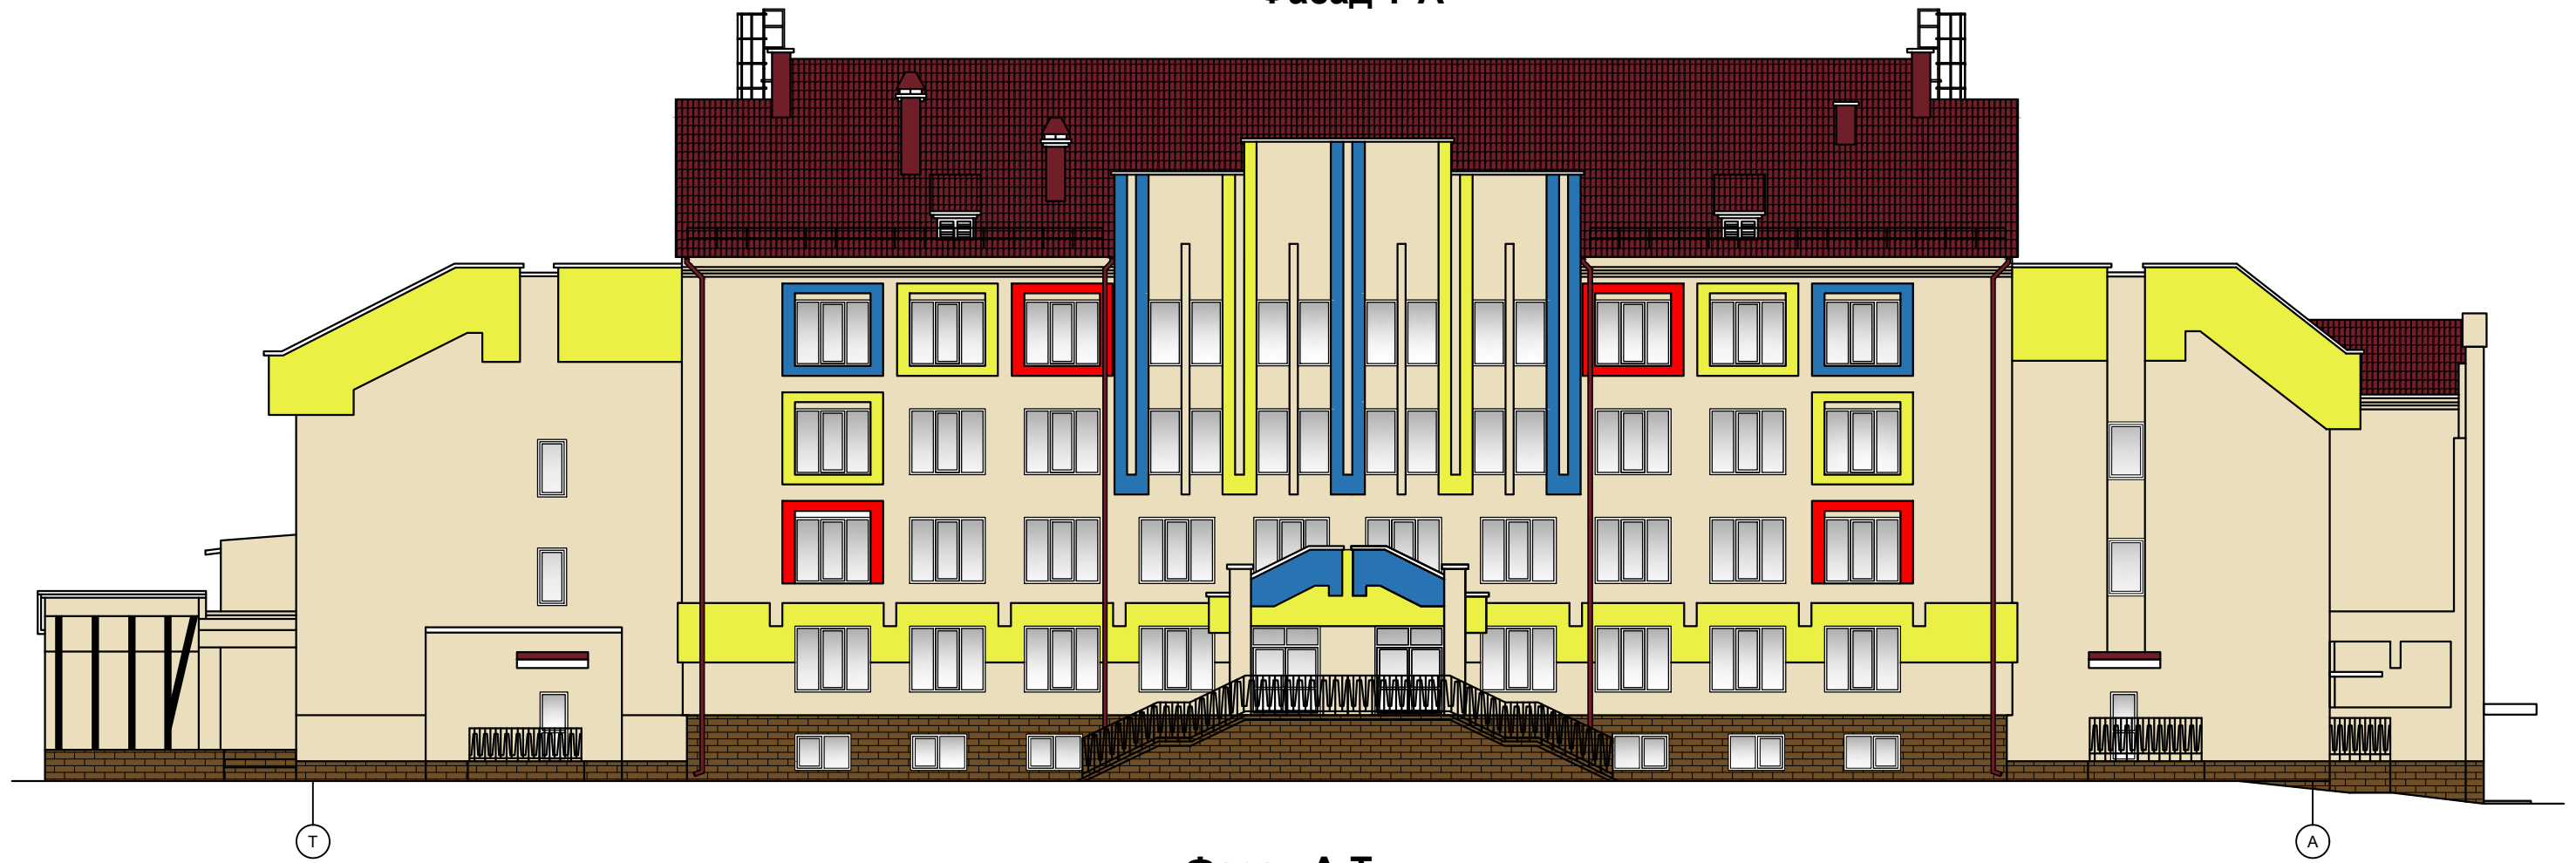


Фасад А-Т




Фасад 7-19

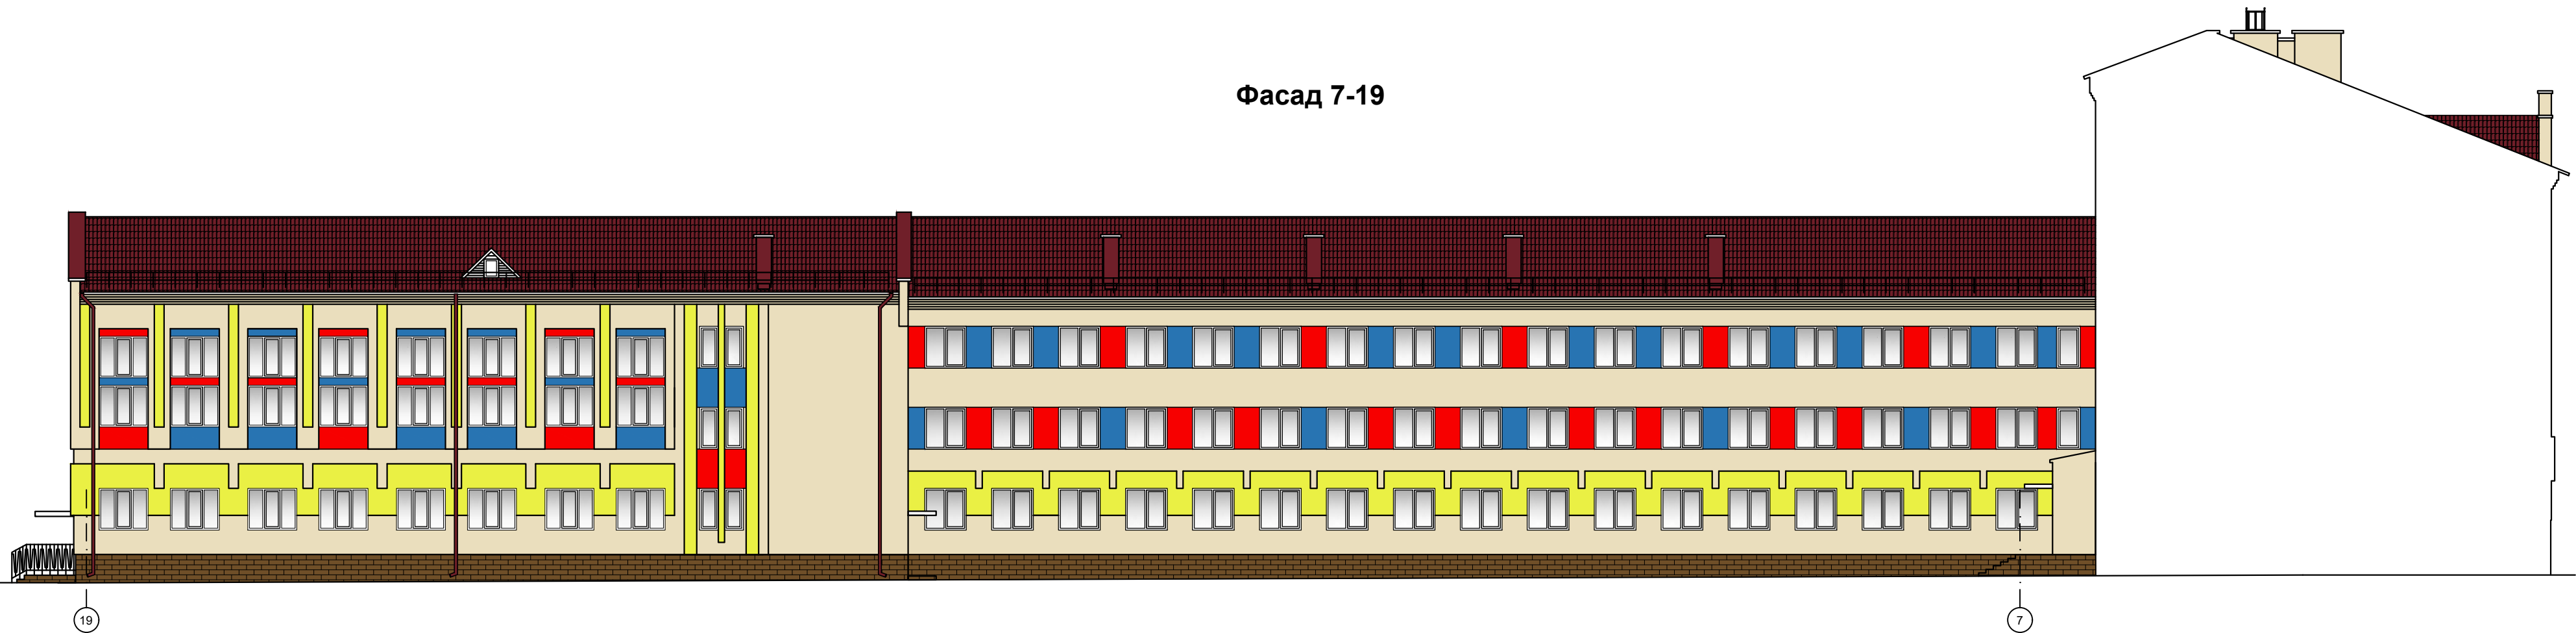


Фасад 19-7

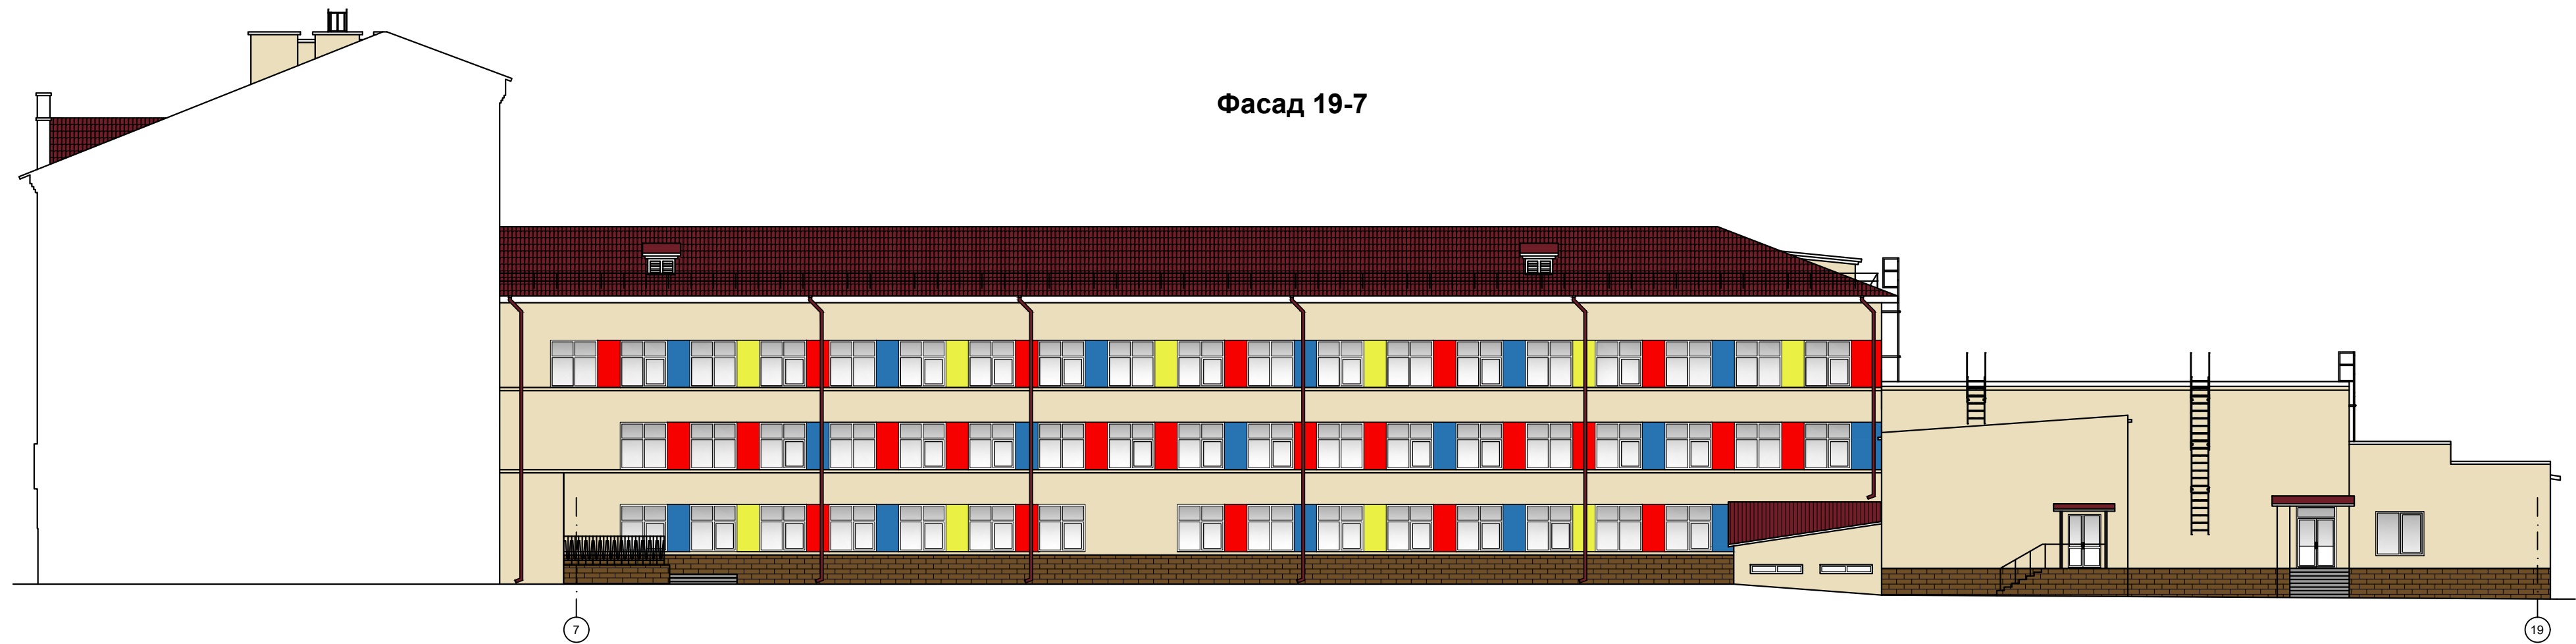

Фасад 19-1

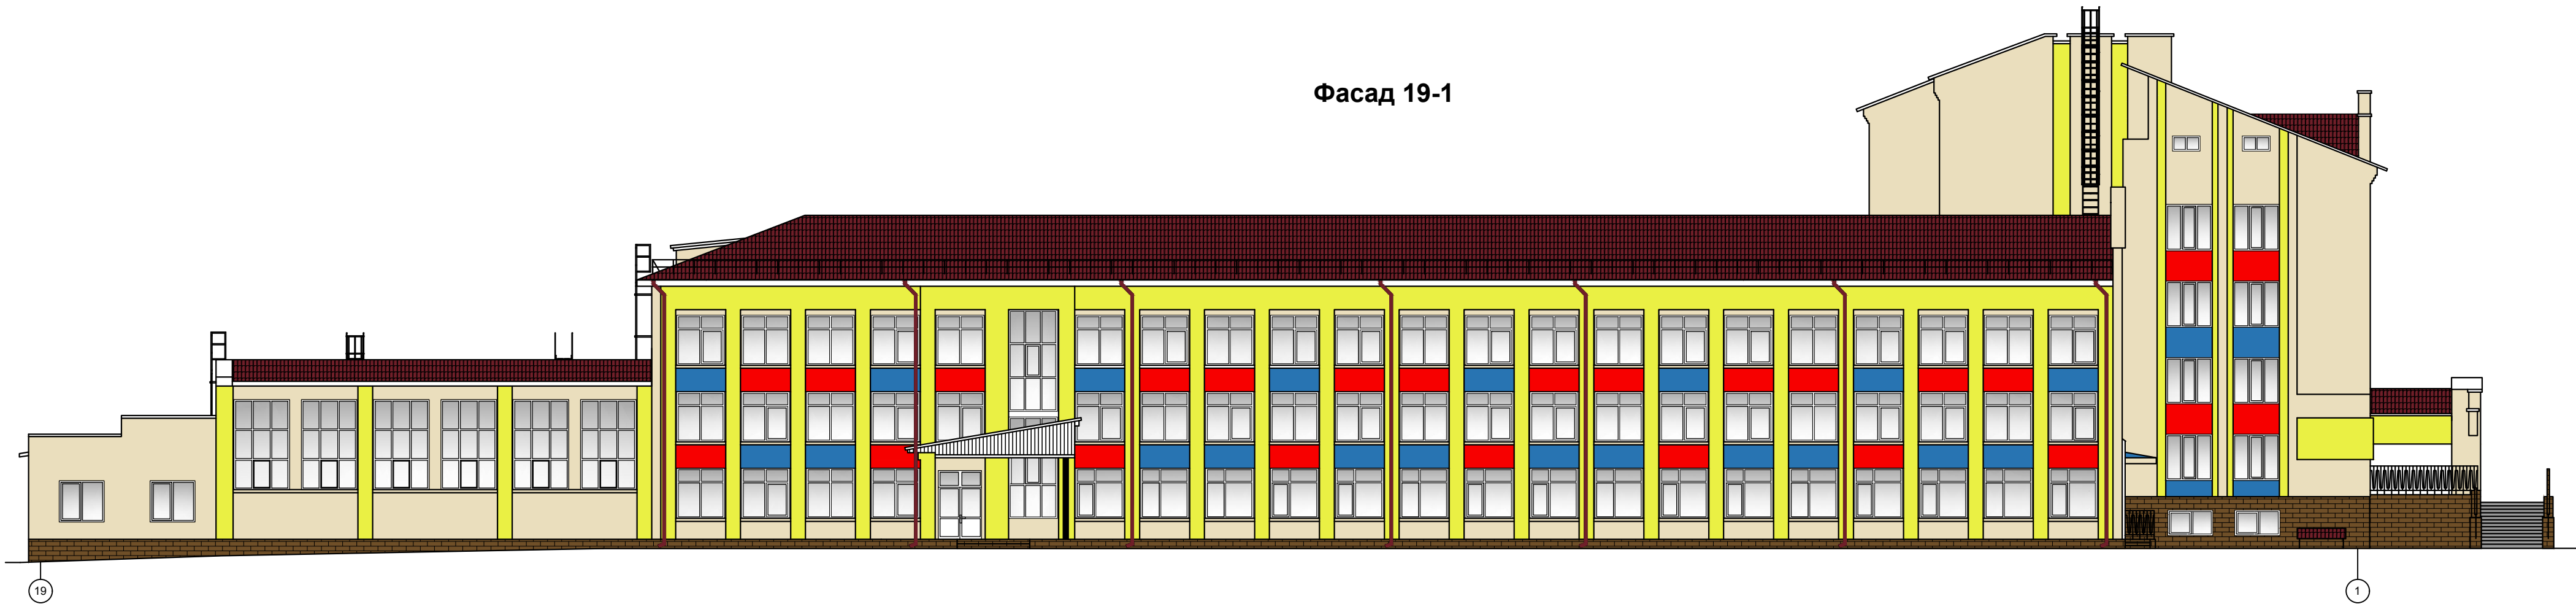


Фасад 1-19

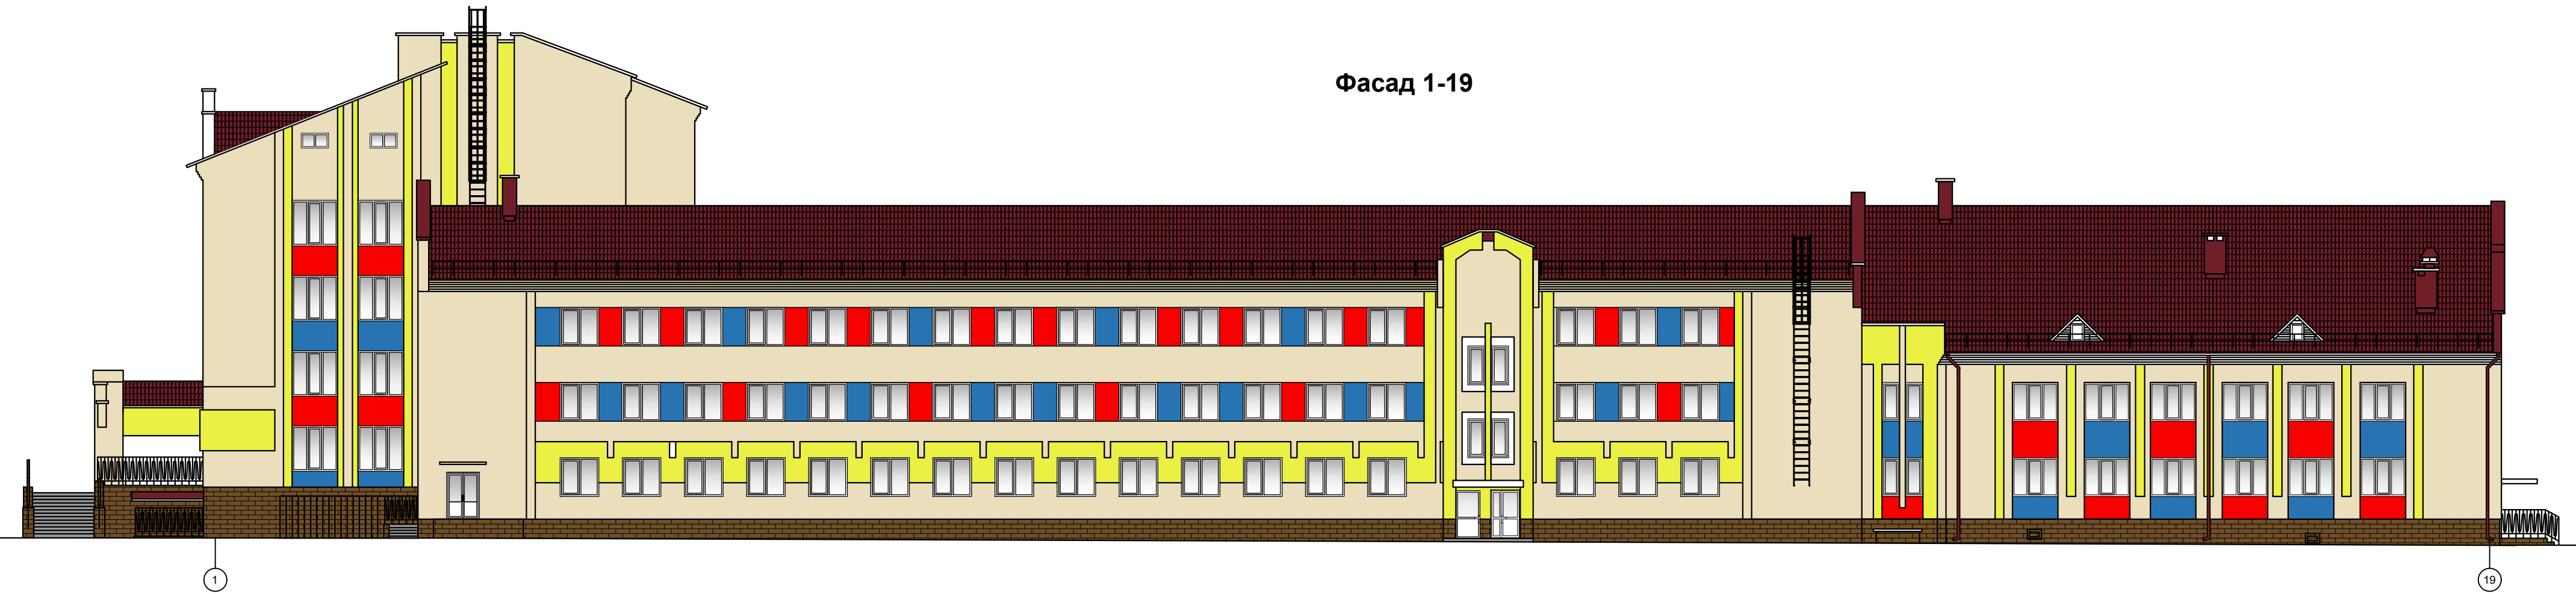


Фасад И-А




Фасад I-Y

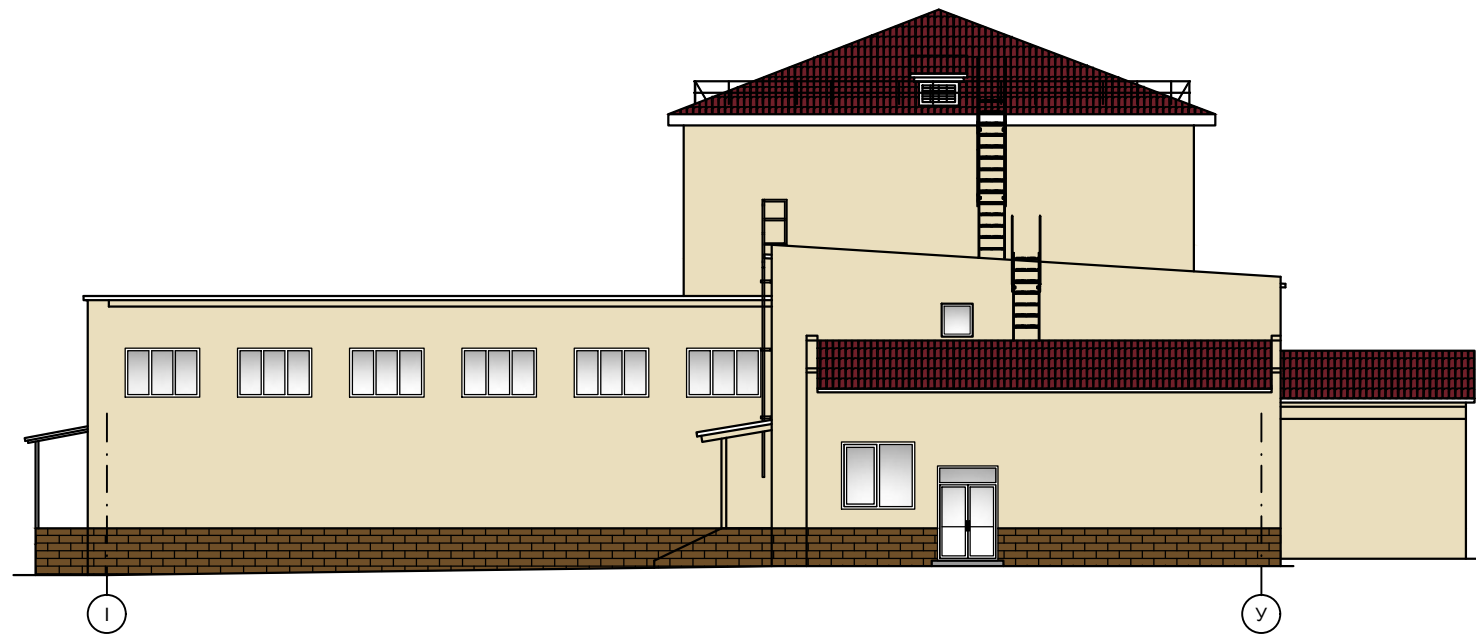


Фасад И-А

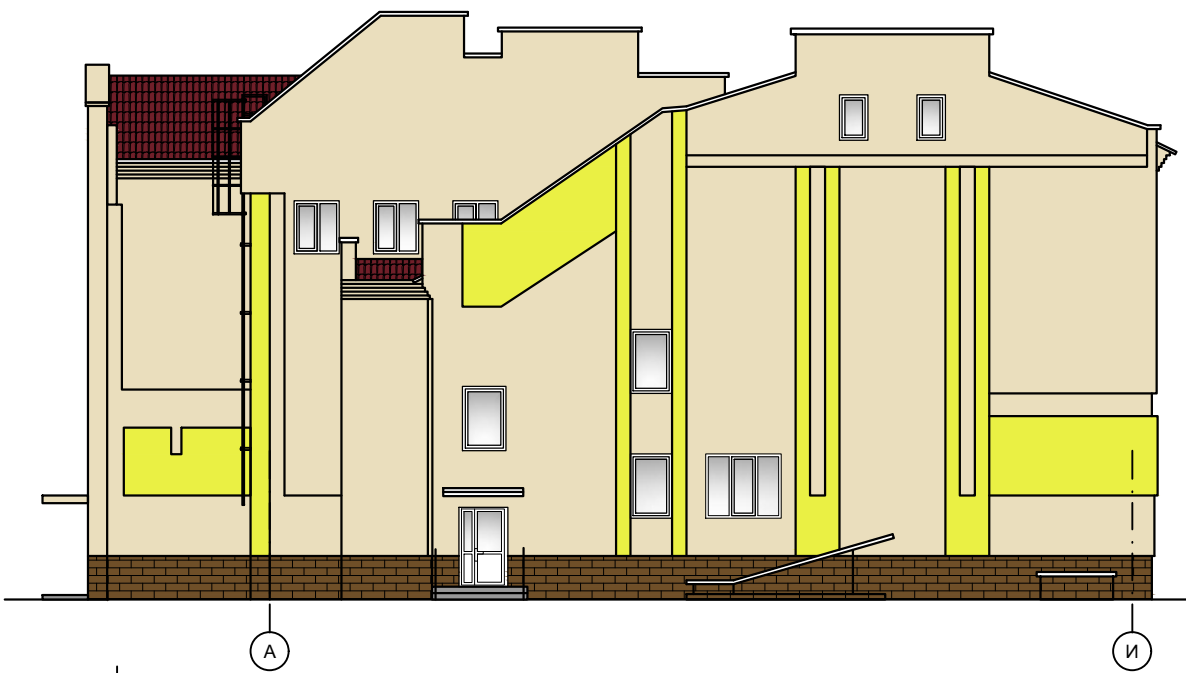

Фасад У-І

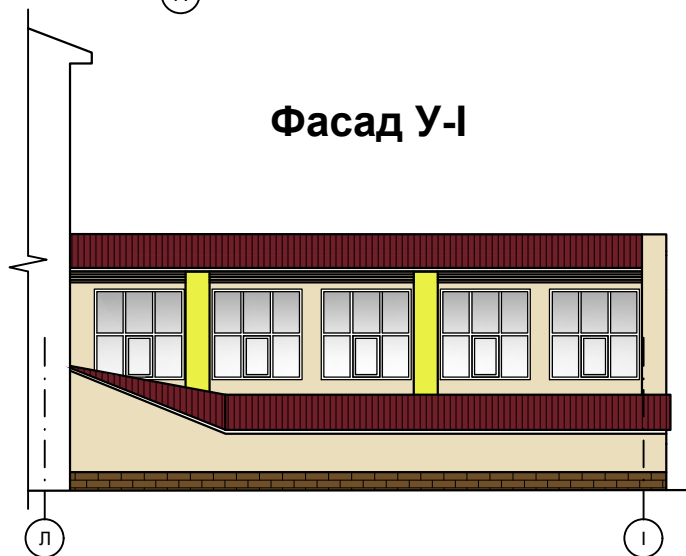

Розріз 1-

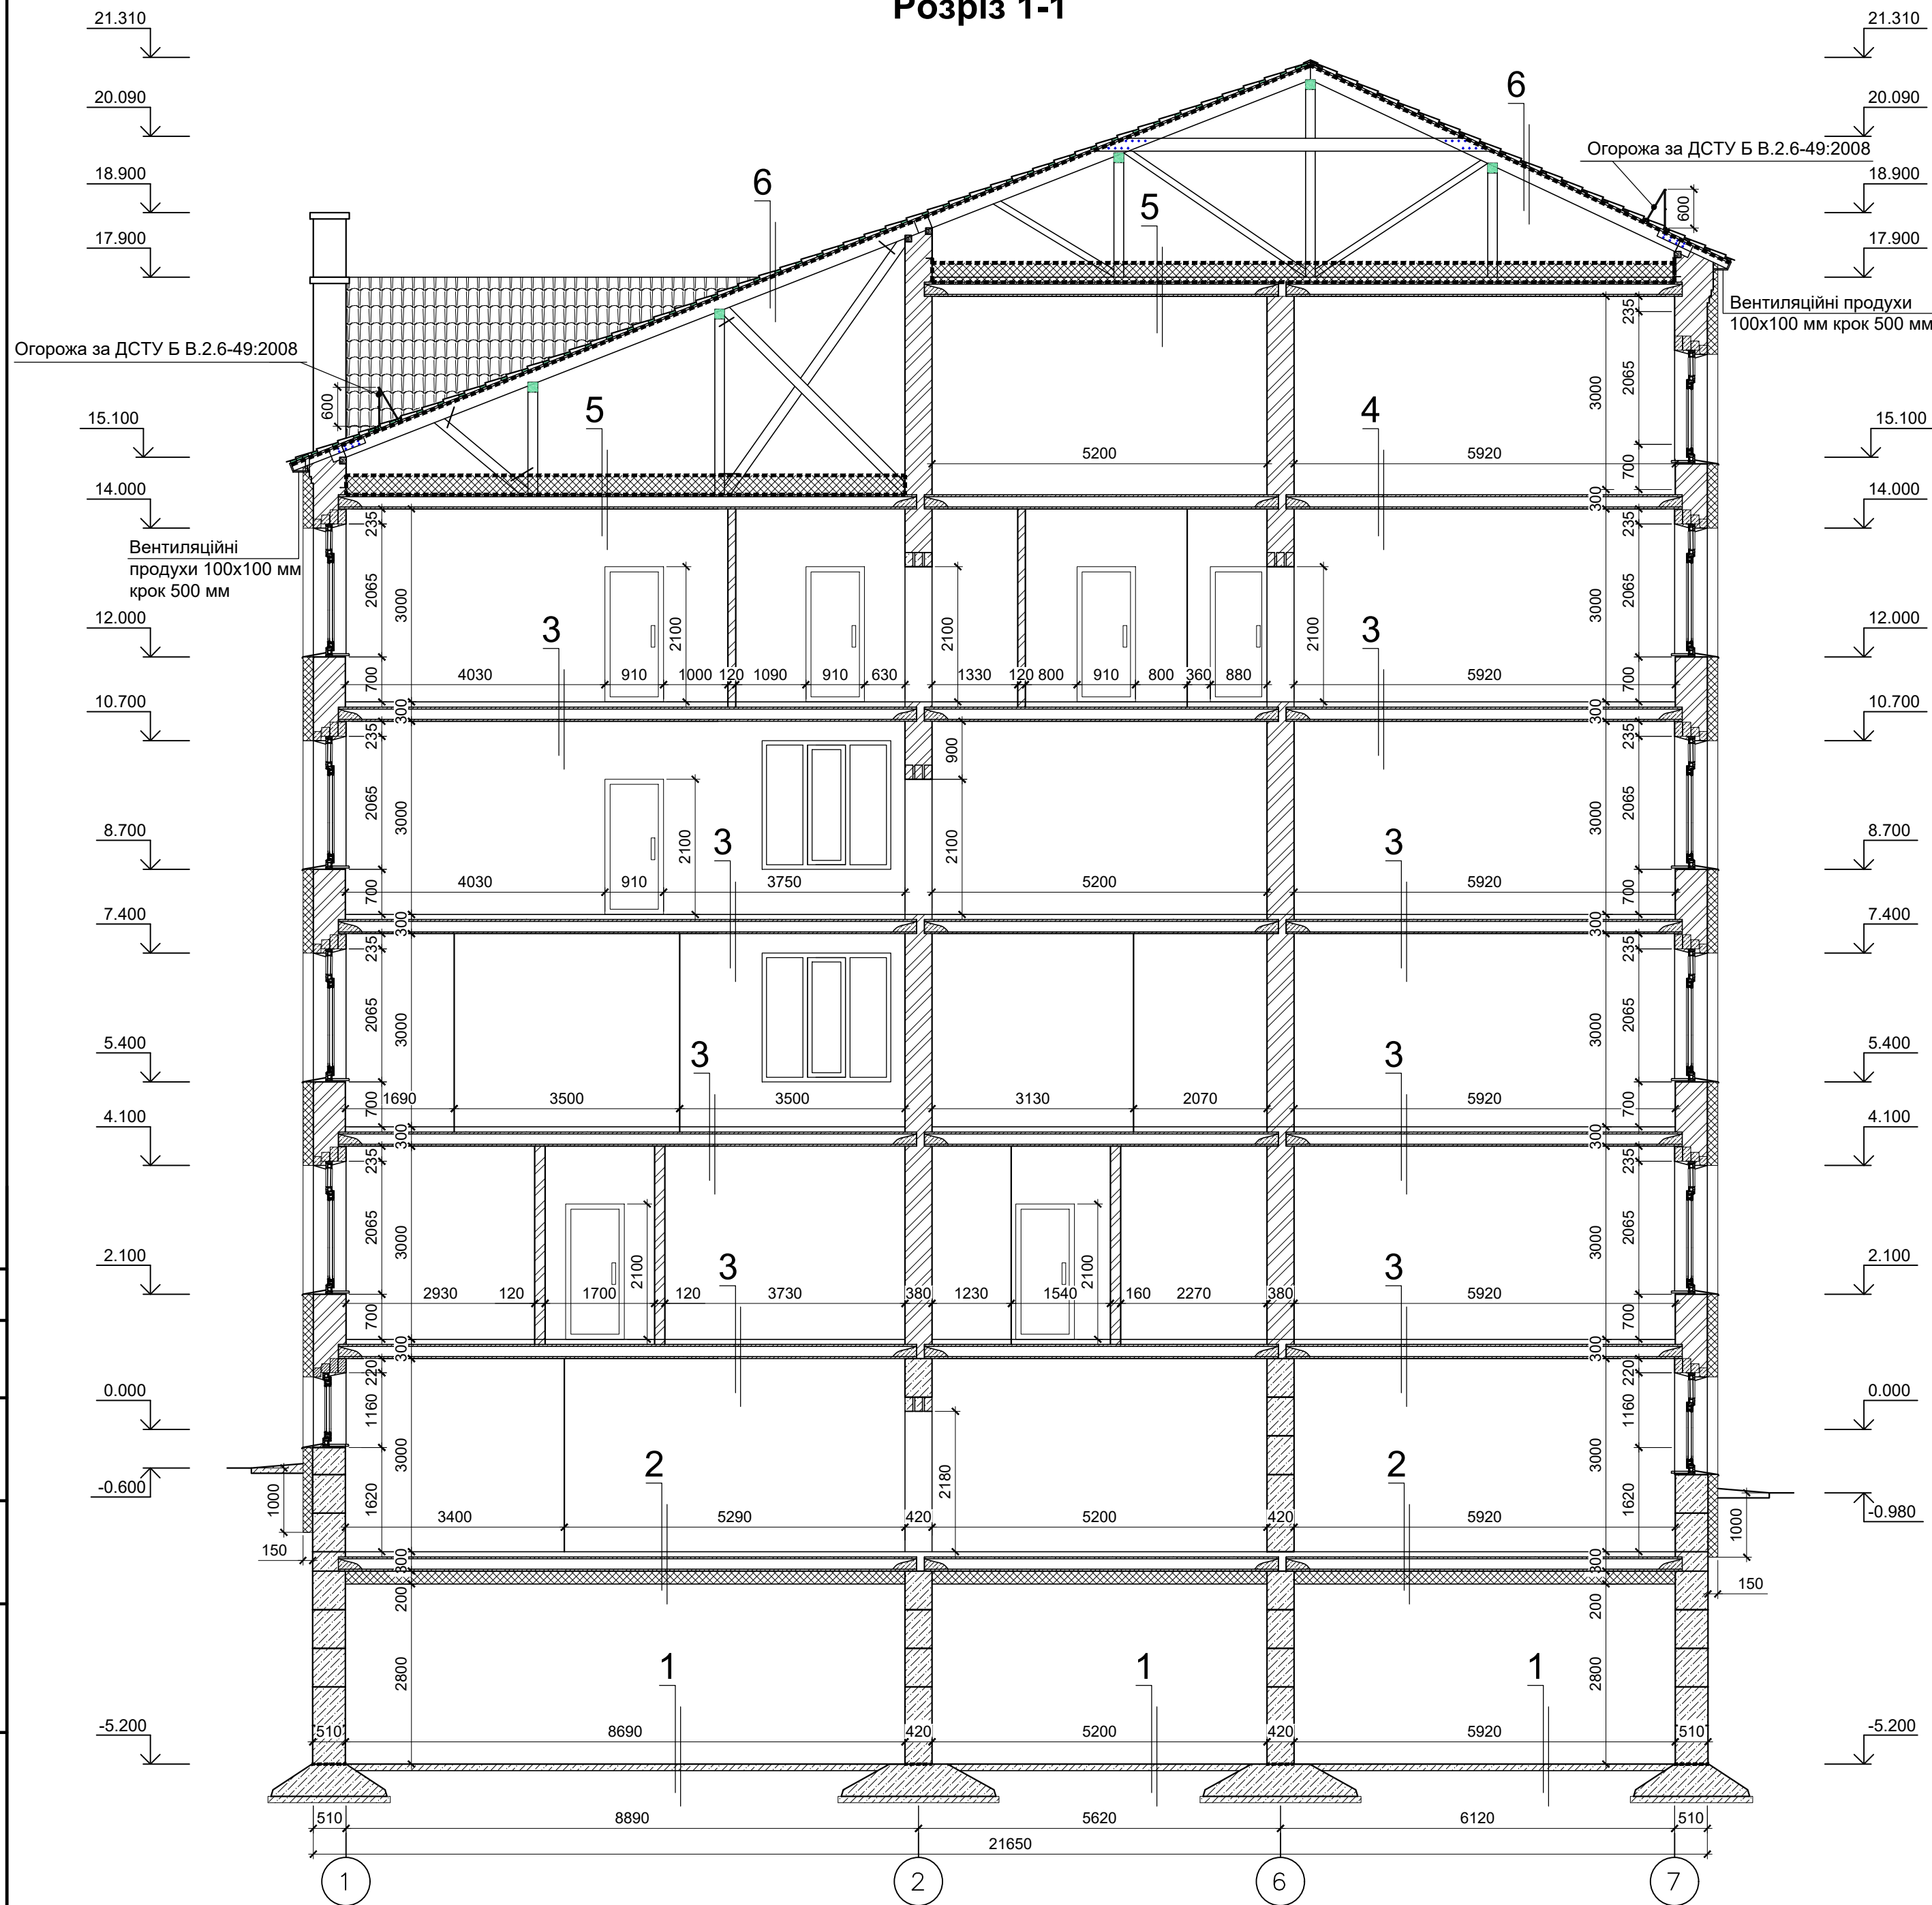

Виноска №1

- Стяжка з бетону кл. В 12.5 - 30 мм
- Бетонна підготовка з бетону кл. В 12.5 - 70 мм
- Втрамбованого щебінь крупністю 40-60мм на глибину не менше 40 мм - 40 мм
- Пісок крупнозернистий з ретельної проливкою водою і пошаровим трамбуванням - 300 мм
- ґрунт основи

Виноска №2

- | | |
|--|----------|
| • Заповнення швів сумішшю розчину Ceresit CE | |
| • Керамічна плитка (тип "керамічний граніт" 300x300 мм) | - 6 мм |
| • Клеюча суміш Ceresit CM11 | - 3 мм |
| • Стяжка з ц / п розчину | - 70 мм |
| • Плита перекриття | - 220 мм |
| • Клейова суміш для приклеювання теплоізоляційних плит Ceresit CT190 | - 5 мм |
| • Утеплювач Техноніколь "Технофлор" 90 кг/м³ | - 200 мм |
| • Клейова суміш для обладнання захисного шару Ceresit CT190 армована склоісткою шпаклівка Ceresit CT29 | - 5 мм |
| • вапняне пофарбування | |

Виноска №3

- Заповнення швів сумішшю розчину Ceresit CE
- Керамічна плитка (тип "керамічний граніт" 300х300 мм) - 6 мм
- Клеюча суміш Ceresit CM11 - 3 мм
- Стяжка з ц / п розчину - 70 мм
- Плита перекриття - 220 мм

Виноска №4

- Стяжка з бетону кл. В 12.5 - 80 мм
- Плита перекриття - 220 мм

Виноска №5

- Супердифузійна мембрана
- Утеплювач Supergoos Rockwool ($\gamma=35\text{кг/м}^3$; $\lambda=0.035\text{Вт/(м}^\circ\text{C)}$) товщиною $\delta=300\text{ мм}$ - 300 мм
- Паробар'єр Budfol 3W
- Стяжка з ц / п розчину - 70 мм
- Плита перекриття - 220 мм

Виноска №6 (Проектуєма конструкція покрівлі)

- Металочерепиця товщиною $t=0.6$ мм
- Решетування дошка 100х30h крок 350 мм - 30 мм
- Контррейка 50х30h на кожній крокві - 30 мм
- Гідробар'єр DELTA-VENTS
- Крівля 50х200h (Існуюча) - 120 мм

Конструкція пола з покриттям плиткою (санвузли)

- Заповнення швів сумішшю розчину Ceresit CE
 - Керамічна плитка (тип "керамічний граніт" 300x300 мм)
 - Клеюча суміш Ceresit CM11
 - Стяжка з ц / п розчину
 - Гідроізоляційний шар з 2-х шарів гідростекловолокна по ТУ 400-1-57-75 на мастиці виведений по вертикалі по внутрішніх стінах на 300 мм
 - Стяжка з ц / п розчину
 - Плита перекриття
- 6 мм


- 3 мм

- 35 мм

- 35 мм

- 220 мм


Конструкція зовнішньої стіни

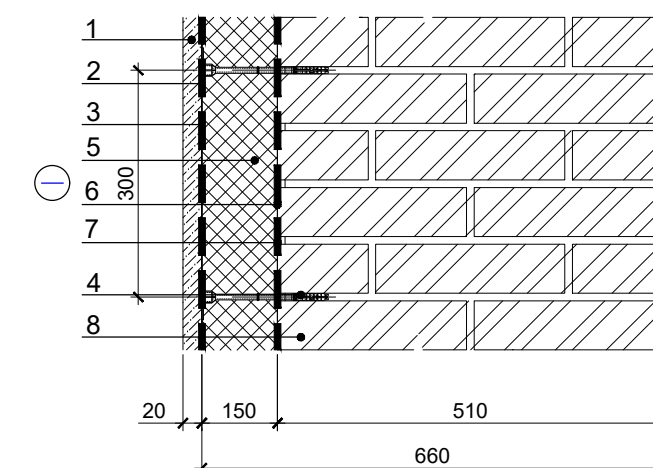


1. Гладка штукатурка о системи Ceresit з подальшим забарвленням фасадною фарбою.
2. Армуєча склосітка (осередок 5х5, 160 г / м²).
3. Грунтовка Ceresit CT 16.
4. Дюбельний комплект тарельчатого типу, Анкер IZ фірми "HILTI" Ø 8.0 мм. крок по горизонталі і вертикалі 300 мм (кріпити в шаховому порядку із закладенням в цегляну кладку не менше ніж на 50 мм).
5. Утеплювач FASROCK ($\gamma = 135 \text{ кг/м}^3$; $\lambda = 0.039 \text{ Вт/(м}^\circ\text{C)}$) товщиною $\delta = 150 \text{ мм}$.
6. Клейовий склад для прикрєйі плит теплоізоляції та улаштування захисного шару Ceresit CT 85.
7. Грунтовка Ceresit CT 17.
8. Силікатна цегла на цементно-піщаному розчині M75.

Примітки

1. Даний лист читати спільно з листами марки АБ.
2. За відмітку 0.000 прийнята відмітка чистої підлоги існуючої будівлі.
3. При виконанні робіт суворо дотримуватися вимог ДБН А.3.2-2:2009 "Промислова безпека у будівництві".

 						31/07-23-АБ					
						«Капітальний ремонт Коропської ЗОШ І-ІІІст. ім. Т. Г. Шевченка з енергоефективними заходами та створенням нового освітнього простору по вул. Поштова, 10 в смт Короп Чернігівської області» (коригування)					
Зм.	Кільк.	Арк.	№ док	Підп.	Дата	Архітектурно-будівельні рішення			Стадія	Аркуш	Аркушів
ГІП		Дорохін							РП	44	
Перев.	Дорохін				Розріз 1-1			ПП «ЕТАЛОН-БУДІНЖИНИРІНГ» м.Чернігів			
Розроб.	Леденко										
Н. контр.	Ісаков										

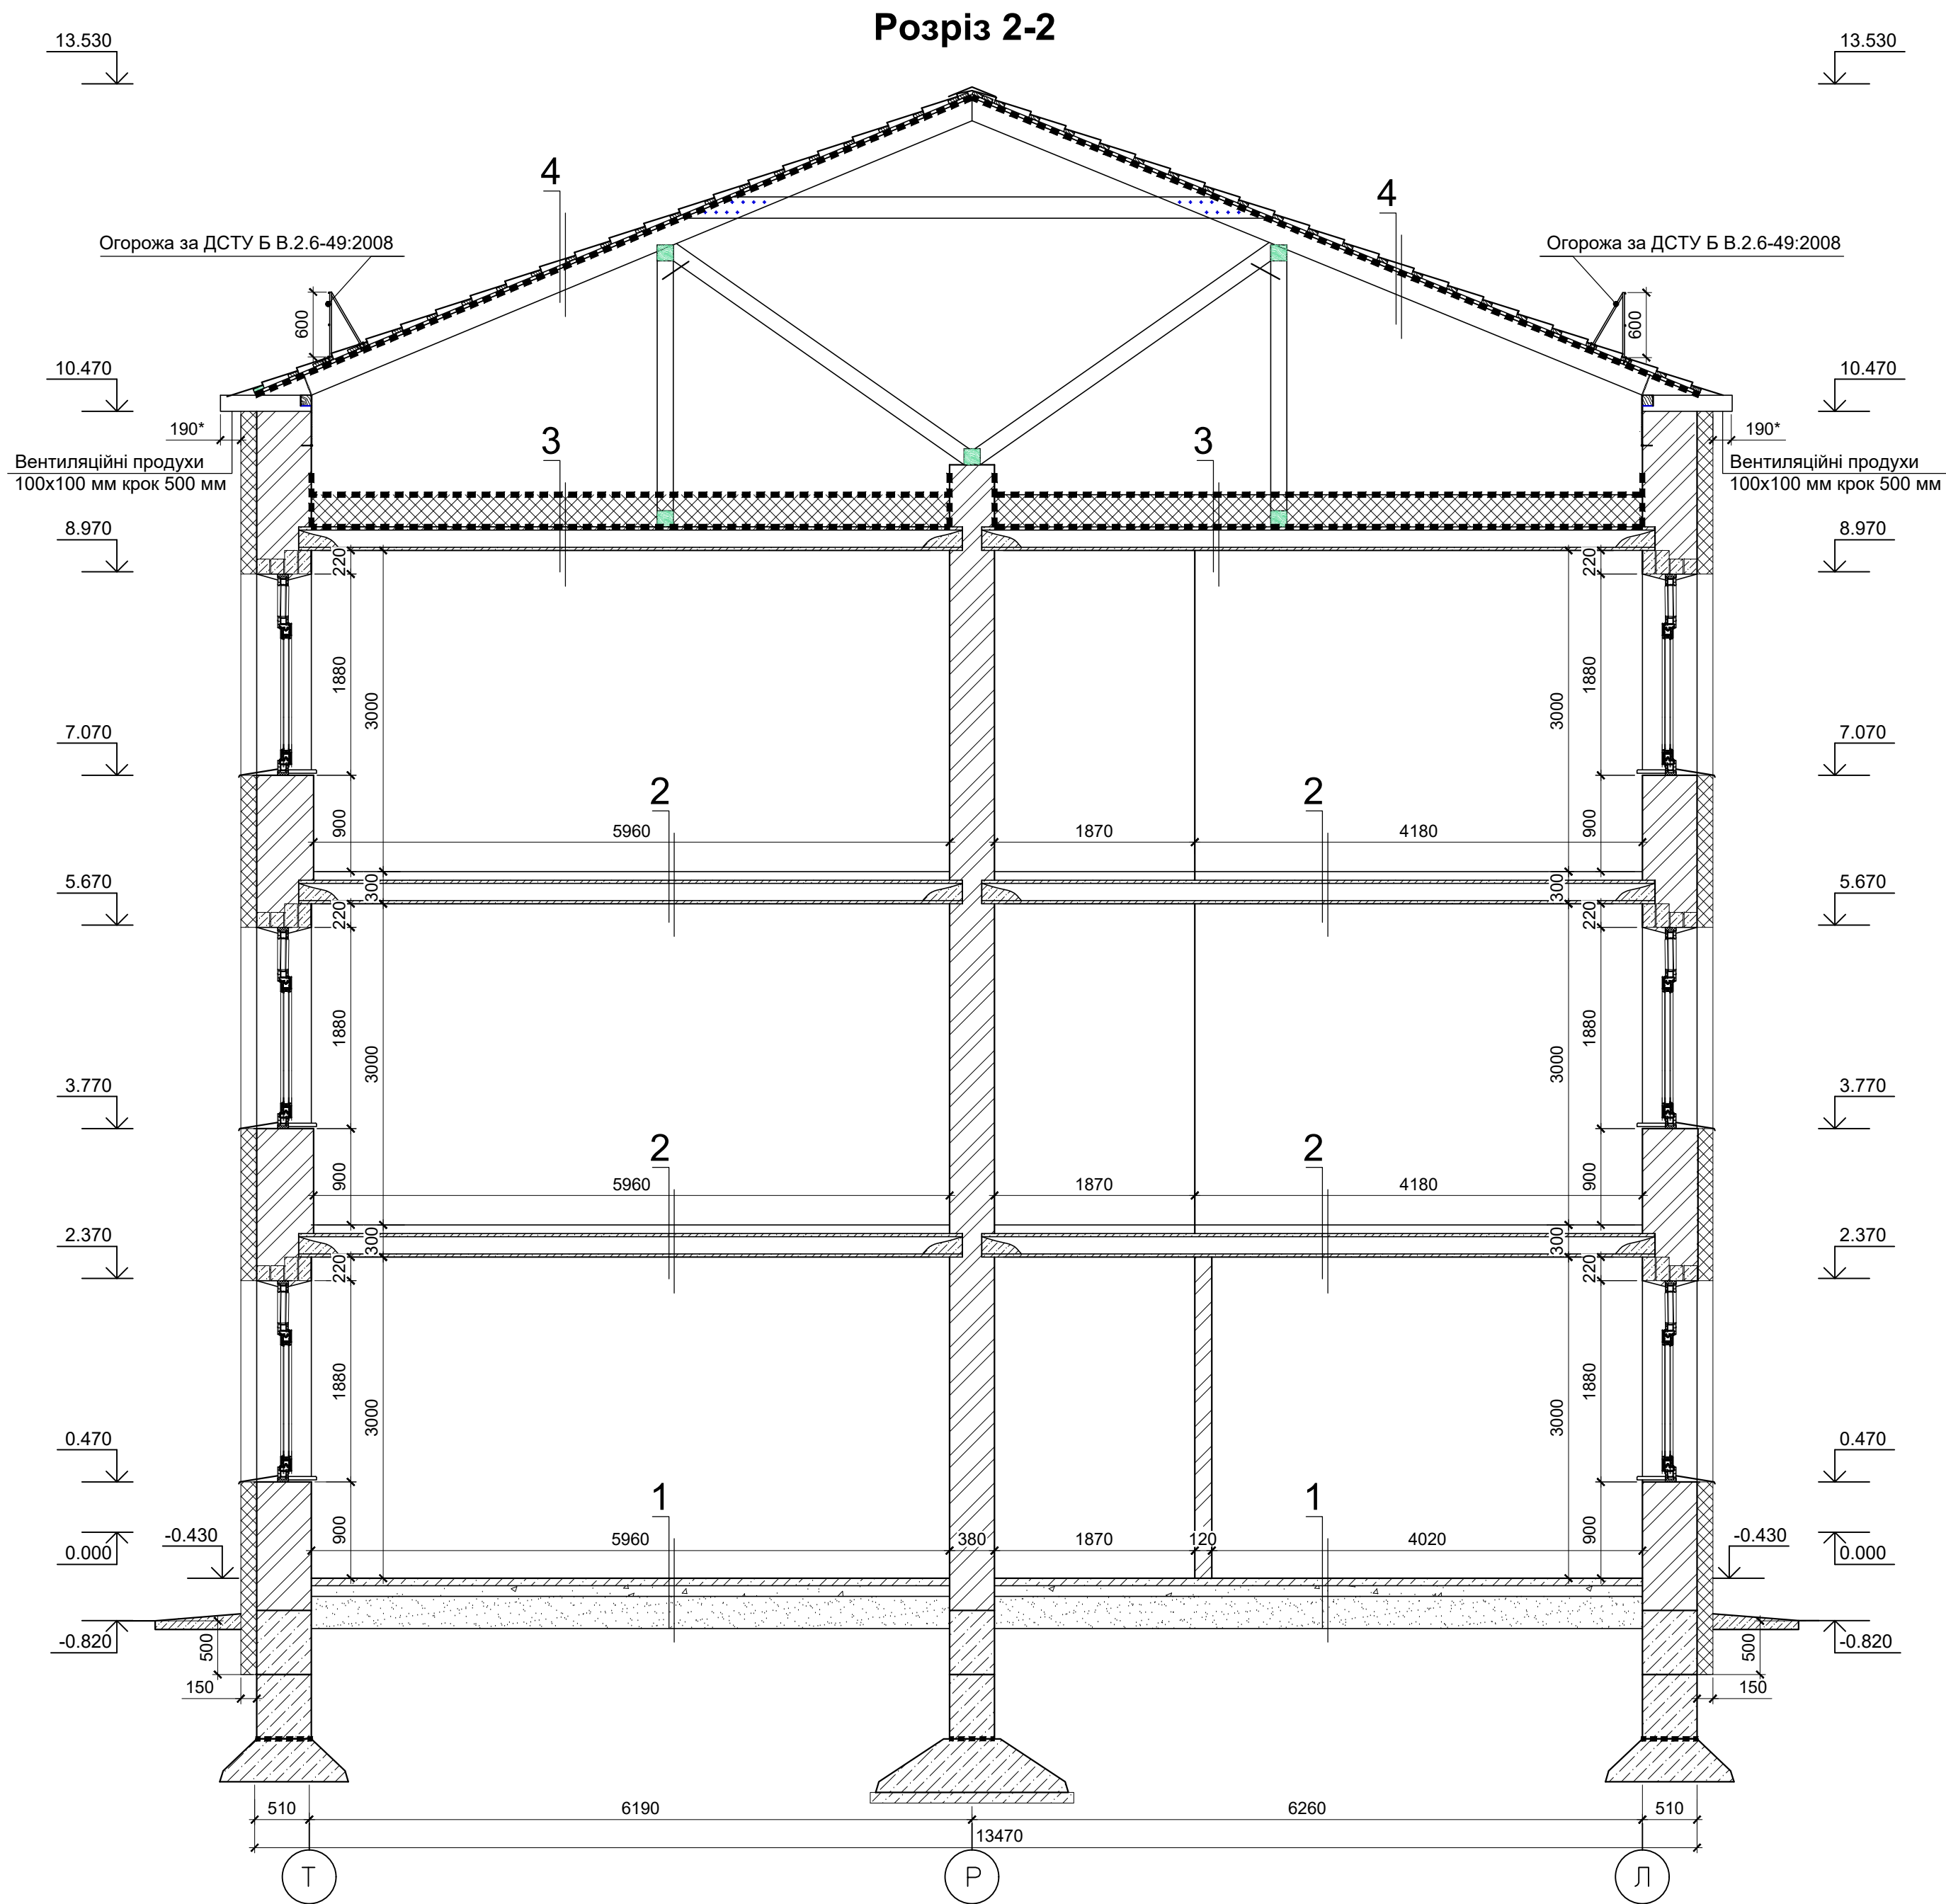

Виноска №1

- Заповнення швів сумішшю розчину Ceresit CE - 6 мм
- Керамічна плитка (тип "керамічний граніт" 300х300 мм) - 3 мм
- Клеюча суміш Ceresit CM11 - 30 мм
- Стяжка з бетону кл. В 12.5 - 70 мм
- Бетонна підготовка з бетону кл. В 12.5 - 40 мм
- Втрамбованого щебінь крупністю 40-60мм на глибину не менше 40 мм - 300 мм
- Пісок крупнозернистий з ретельної проливкой водою і пошаровим трамбуванням
- грунт основи

Виноска №2

- Заповнення швів сумішшю розчину Ceresit CE - 6 мм
- Керамічна плитка (тип "керамічний граніт" 300х300 мм) - 3 мм
- Клеюча суміш Ceresit CM11 - 70 мм
- Стяжка з ц / п розчину - 220 мм
- Плита перекриття

Виноска №3

- Супердифузійна мембрана - 300 мм
- Утеплювач Supergrock Rockwool ($\gamma=35\text{кг/м}^3$; $\lambda=0.035\text{Вт/(м}^\circ\text{C)}$) товщиною $\delta=300\text{ мм}$
- Паробар'єр Budfol 3W - 70 мм
- Стяжка з ц / п розчину - 220 мм
- Плита перекриття


Виноска №4 (Проектуема конструкція покрівлі)

- Металочерепиця товщиною $t=0.6\text{ мм}$ - 30 мм
- Решетування дошка 100х30h крок 350 мм - 30 мм
- Контррейка 50х30h на кожній крокві
- Гідробар'єр DELTA-VENTS - 120 мм
- Кроква 50х200h (Існуюча)

Конструкція пола з покриттям плиткою (санвузли)


- Заповнення швів сумішшю розчину Ceresit CE - 6 мм
- Керамічна плитка (тип "керамічний граніт" 300х300 мм) - 3 мм
- Клеюча суміш Ceresit CM11 - 35 мм
- Стяжка з ц / п розчину
- Гідроізоляційний шар з 2-х шарів гідростекловолокна по ТУ 400-1-57-75 на мастиці виведений по вертикалі по внутрішніх стінах на 300 мм - 35 мм
- Стяжка з ц / п розчину - 220 мм
- Плита перекриття

Конструкція зовнішньої стіни

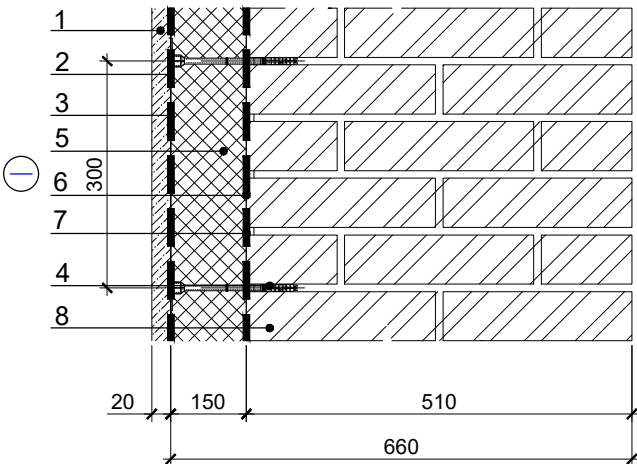

- Гладка штукатурка о системи Ceresit з подальшим забарвленням фасадною фарбою.
- Армуюча склосітка (осередок 5х5, 160 г / м²).
- Грунтовка Ceresit CT 16.
- Дюбельних комплект тарельчатого типу, Анкер IZ фірми "HILTI" Ø 8.0 мм. крок по горизонталі і вертикалі 300 мм (кріпити в шаховому порядку із закладенням в цегляну кладку не менше ніж на 50 мм).
- Утеплювач FASROCK ($\gamma = 135\text{кг/м}^3$; $\lambda = 0.039\text{ Вт/(м}^\circ\text{C)}$) товщиною $\delta = 150\text{ мм}$.
- Клейовий склад для прикрєйкі плит теплоізоляції та улаштування захисного шару Ceresit CT 85.
- Грунтовка Ceresit CT 17.
- Глиняна цегла на цементно-піщаному розчині М7.5.

Розріз 3-3

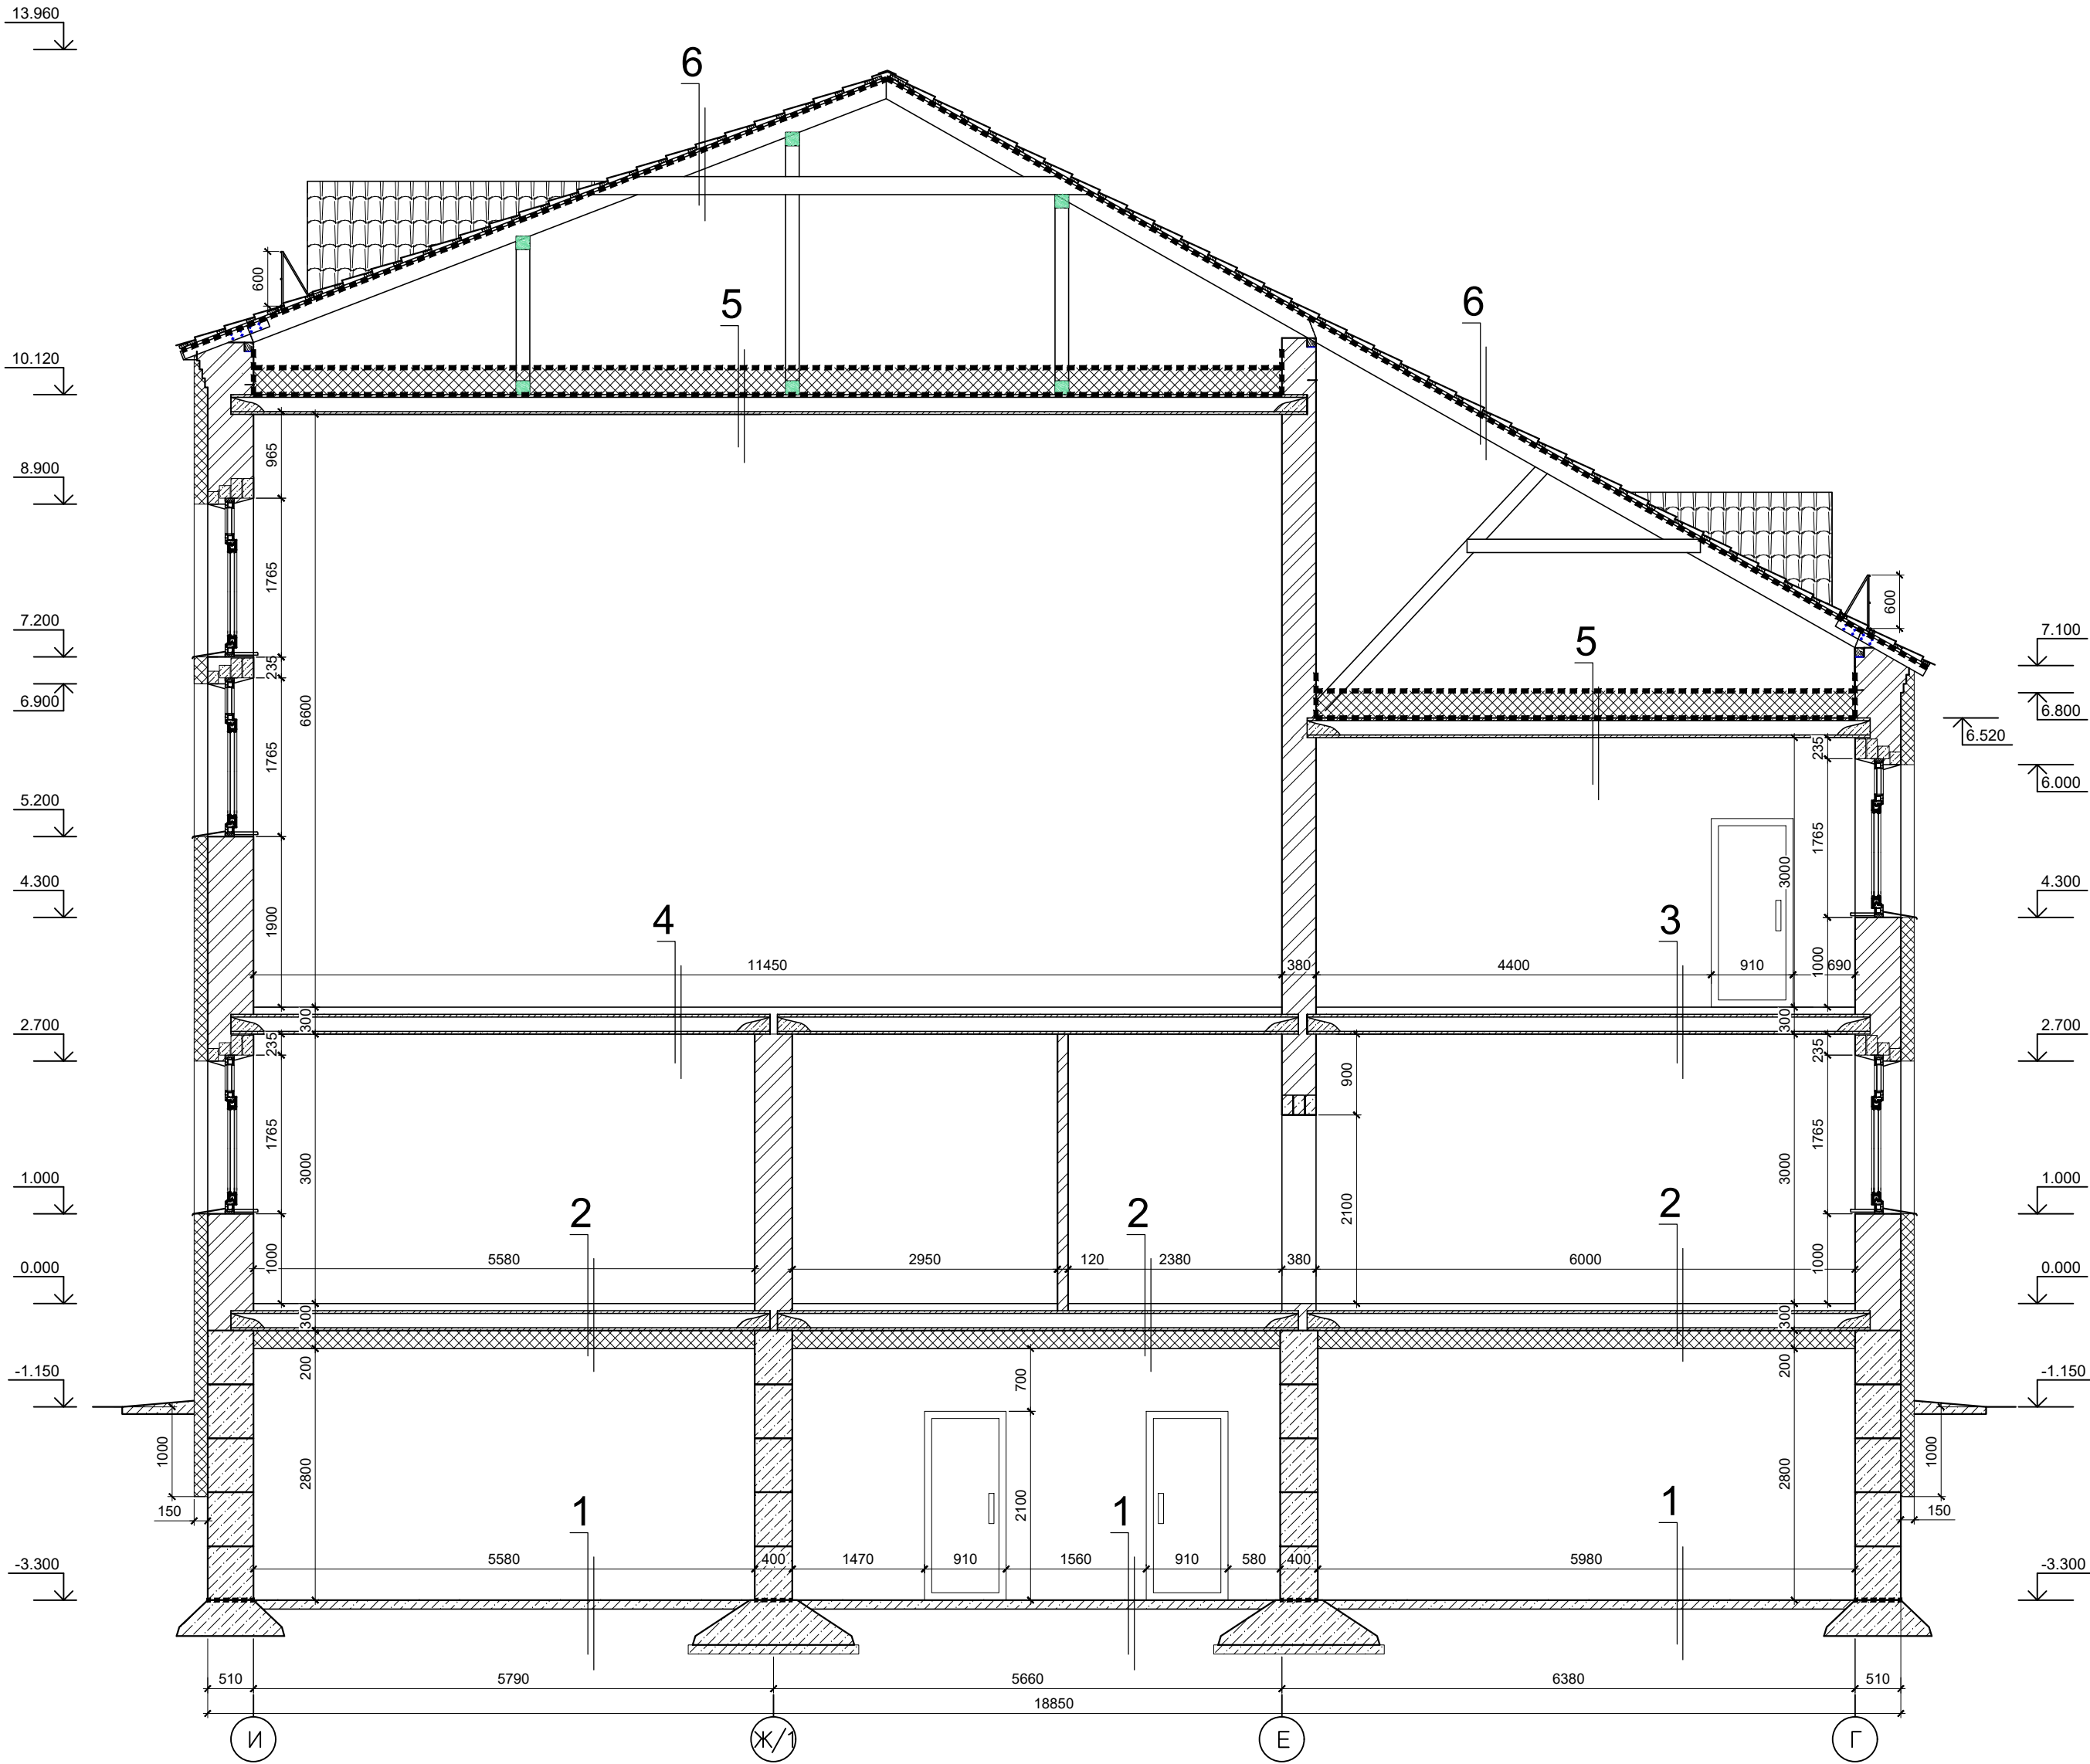

Виноска №1

- Стяжка з бетону кл. В 12.5 - 30 мм
- Бетонна підготовка з бетону кл. В 12.5 - 70 мм
- Втрамбованого щебінь крупністю 40-60мм на глибину не менше 40 мм - 40 мм
- Пісок крупнозернистий з ретельної проливкой водою і пошаровим трамбуванням - 300 мм
- ґрунт основи

Виноска №2

- Заповнення швів сумішшю розчину Ceresit CE
- Керамічна плитка (тип "керамічний граніт" 300х300 мм) - 6 мм
- Клеюча суміш Ceresit CM11 - 3 мм
- Стяжка з ц / п розчину - 70 мм
- Плита перекриття - 220 мм
- Клейова суміш для приклеювання теплоізоляційних плит Ceresit CT190 - 5 мм
- Утеплювач Техноніколь "Технофлор" 90 кг/м³ - 200 мм
- Клейова суміш для обладнання захисного шару Ceresit CT190 армована склосіткою - 5 мм
- шпаклівка Ceresit CT29
- вапняне пофарбування
-

Виноска №3

- Заповнення швів сумішшю розчину Ceresit CE
- Керамічна плитка (тип "керамічний граніт" 300х300 мм) - 6 мм
- Клеюча суміш Ceresit CM11 - 3 мм
- Стяжка з ц / п розчину - 70 мм
- Плита перекриття - 220 мм

Виноска №4

- Стяжка з бетону кл. В 12.5 - 80 мм
- Плита перекриття - 220 мм

Виноска №5

- Супердифузійна мембрана
- Утеплювач Supergrock Rockwool ($\gamma=35\text{кг/м}^3$; $\lambda=0.035\text{Вт/(м}^\circ\text{C)}$) товщиною $\delta=300$ мм - 300 мм
- Паробар'єр Budfol 3W
- Стяжка з ц / п розчину - 70 мм
- Плита перекриття - 220 мм


Виноска №6 (Проектуєма конструкція покрівлі)

- Металочерепиця товщиною $t=0.6$ мм
- Решетування дошка 100х30h крок 350 мм - 30 мм
- Контррейка 50х30h на кожній крові - 30 мм
- Гідробар'єр DELTA-VENTS
- Кроква 50х200h (Існуюча) - 120 мм

Конструкція пола з покриттям плиткою (санвузли)

- Заповнення швів сумішшю розчину Ceresit CE
- Керамічна плитка (тип "керамічний граніт" 300х300 мм) - 6 мм
- Клеюча суміш Ceresit CM11 - 3 мм
- Стяжка з ц / п розчину - 35 мм
- Гідроізоляційний шар з 2-х шарів гідростекловолокна по ТУ 400-1-57-75 на мастиці виведений по вертикалі по внутрішніх стінах на 300 мм
- Стяжка з ц / п розчину - 35 мм
- Плита перекриття - 220 мм

Конструкція зовнішньої стіни

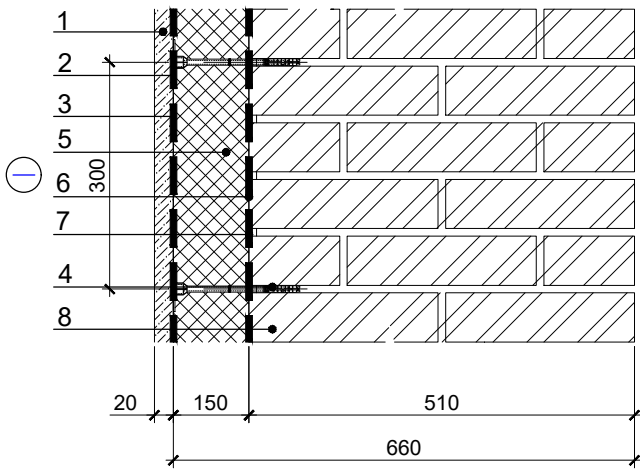

1. Гладка штукатурка о системі Ceresit з подальшим забарвленням фасадною фарбою.
2. Армуюча склосітка (осередок 5х5, 160 г / м²).
3. Грунтовка Ceresit CT 16.
4. Дюбельних комплект тарельчатого типу, Анкер IZ фірми "HILTI" Ø 8.0 мм. крок по горизонталі і вертикалі 300 мм (кріпити в шаховому порядку із закладенням в цегляну кладку не менше ніж на 50 мм).
5. Утеплювач FASROCK ($\gamma = 135\text{кг/м}^3$; $\lambda = 0.039\text{Вт/(м}^\circ\text{C)}$) товщиною $\delta = 150$ мм.
6. Клейовий склад для прікрєйкі плит теплоізоляції та улаштування захисного шару Ceresit CT 85.
7. Грунтовка Ceresit CT 17.
8. Силікатна цегла на цементно-піщаному розчині М75.

Примітки:

1



2



3

Схема утеплення бокових відкосів вікон та дверей

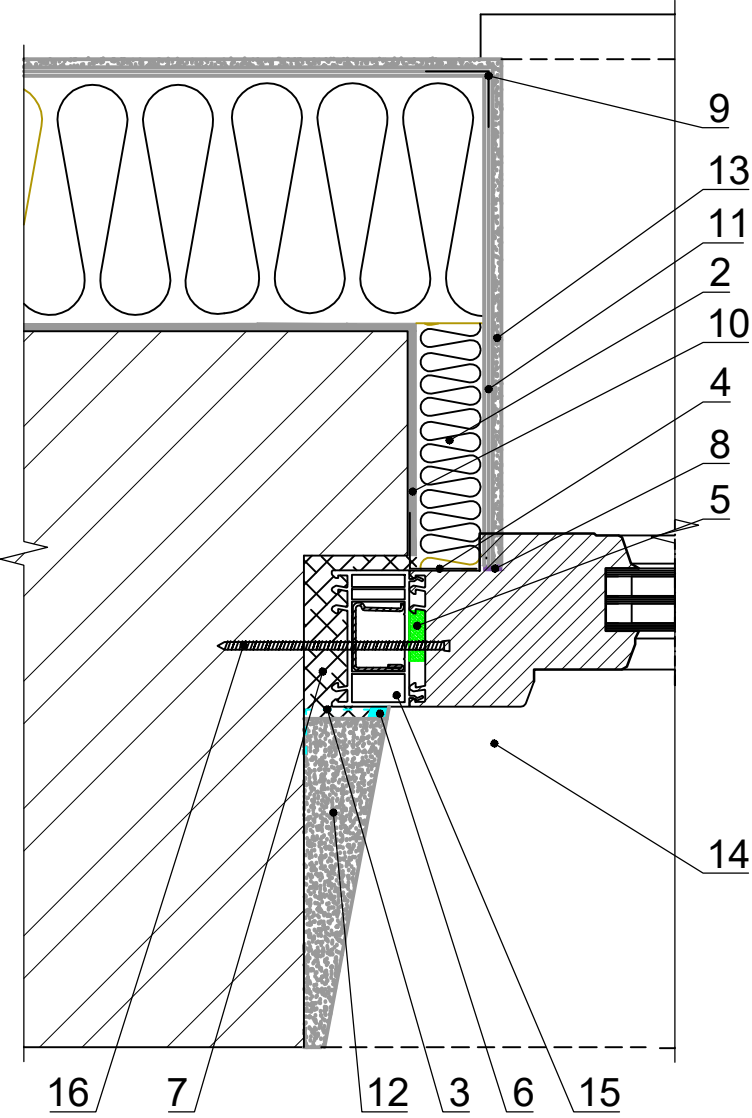
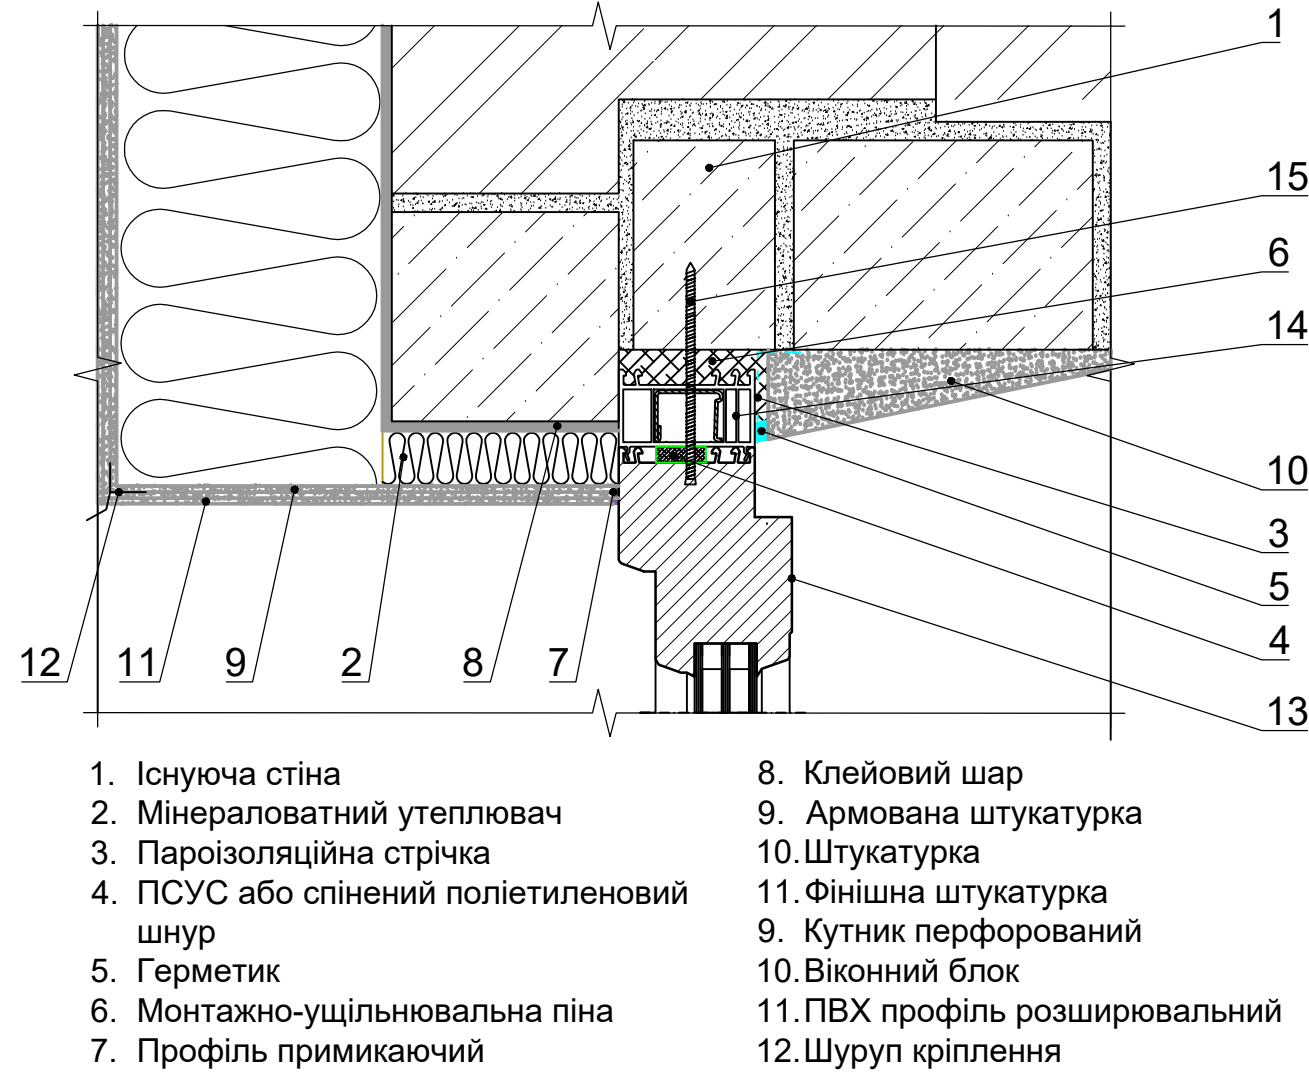


Схема утеплення внутрішнього кута зовнішньої стіни

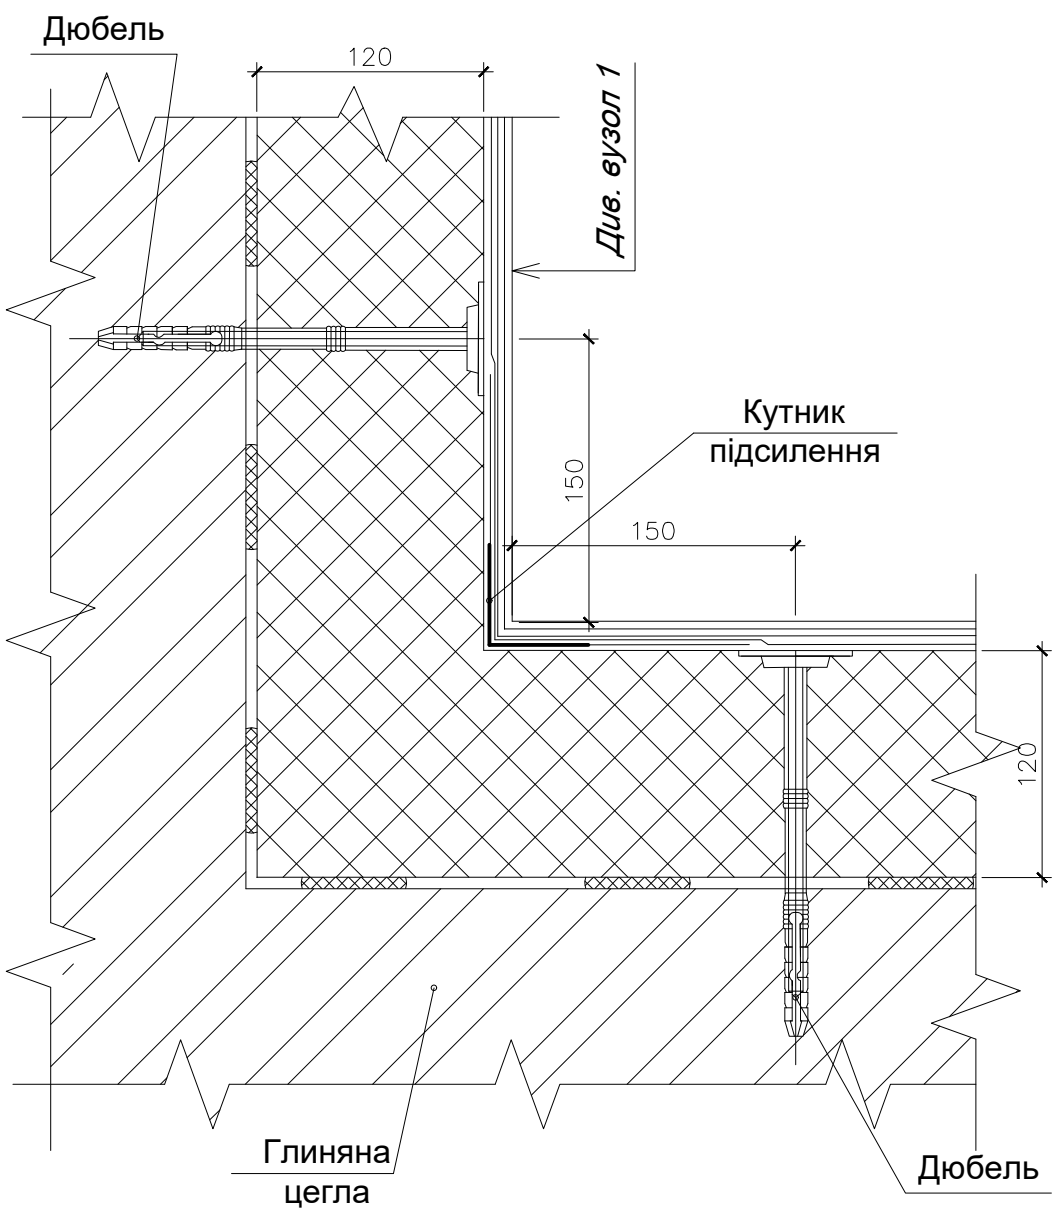


Схема розміщення дюбелів


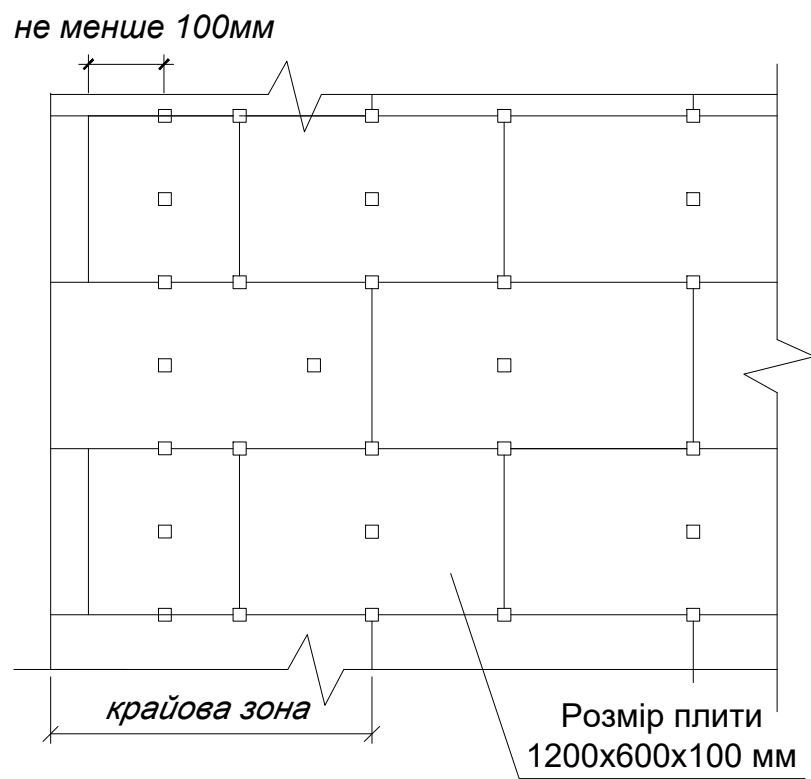


Схема перев'язки плит утеплювача

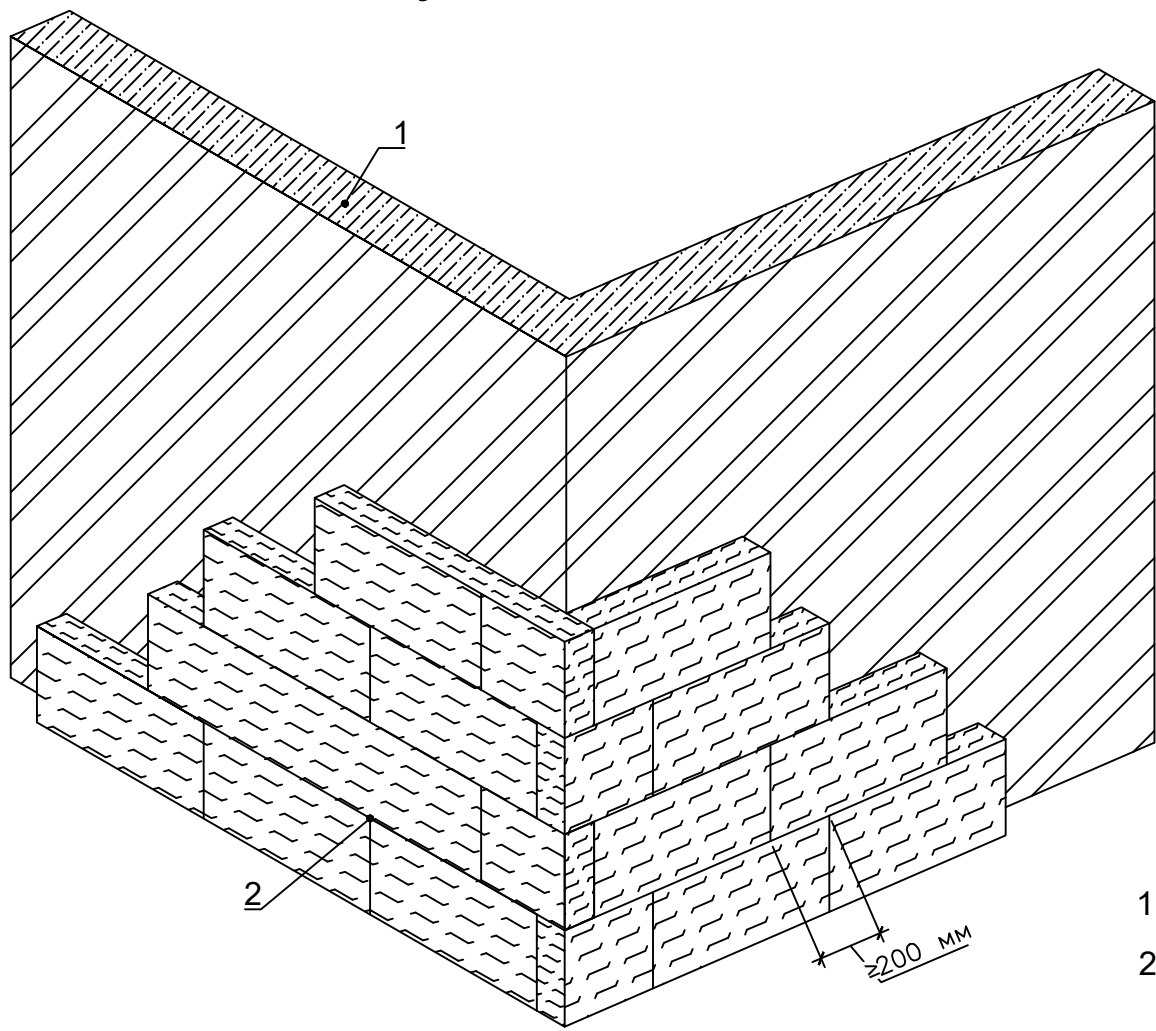

- 1. Несуча стінова конструкція
- 2. Т-подібний стик утеплювача

Вузол 2
Схема утеплення зовнішнього кута зовнішньої стіни



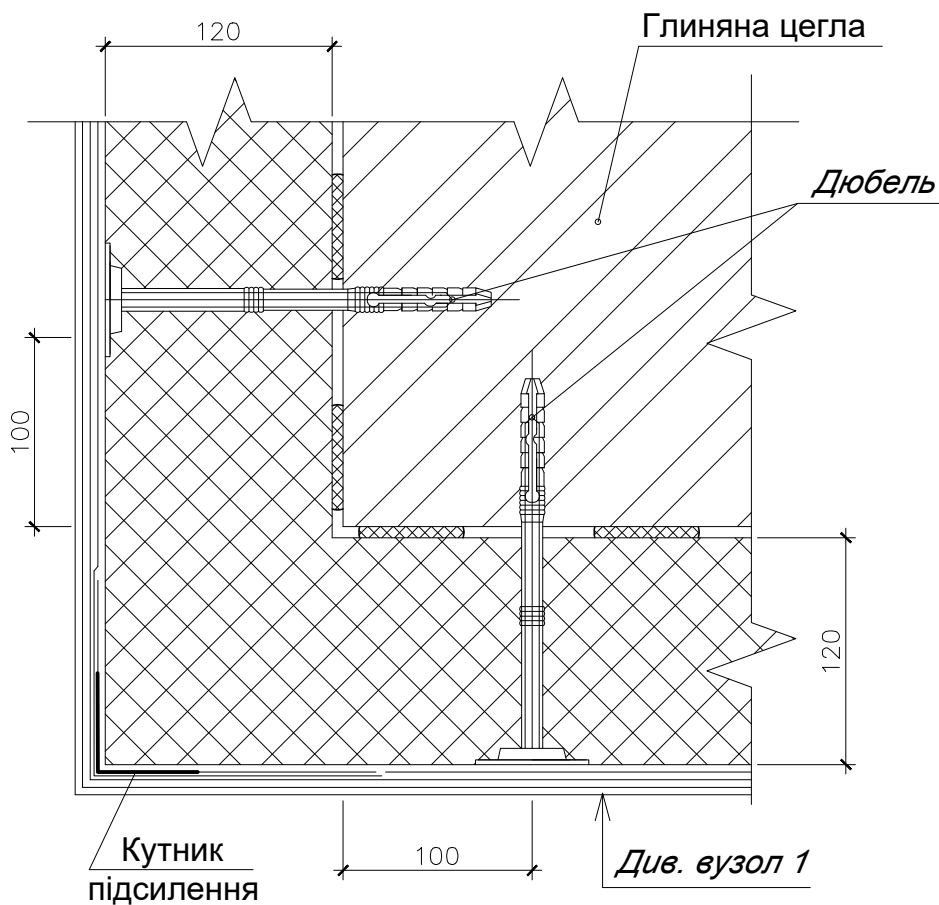


Схема перев'язки плит утеплювача та армування дверних та віконних прорізів

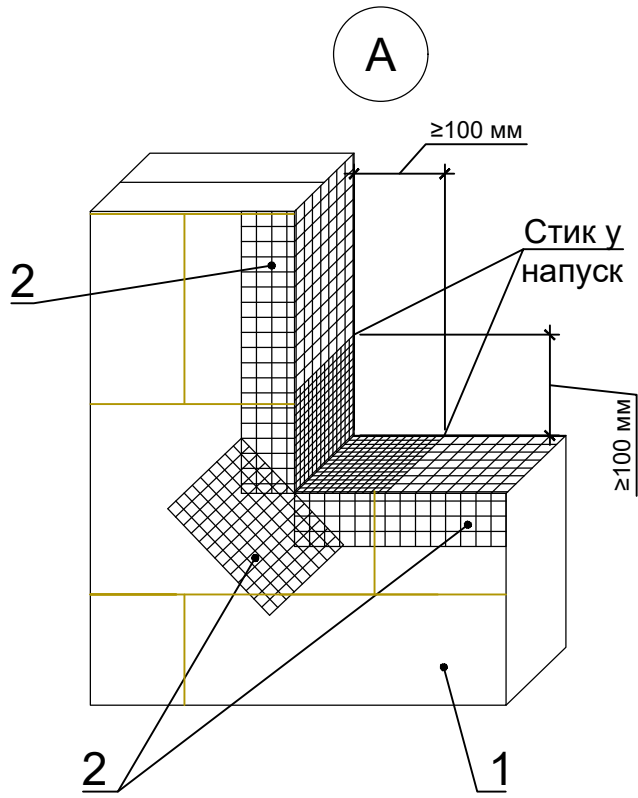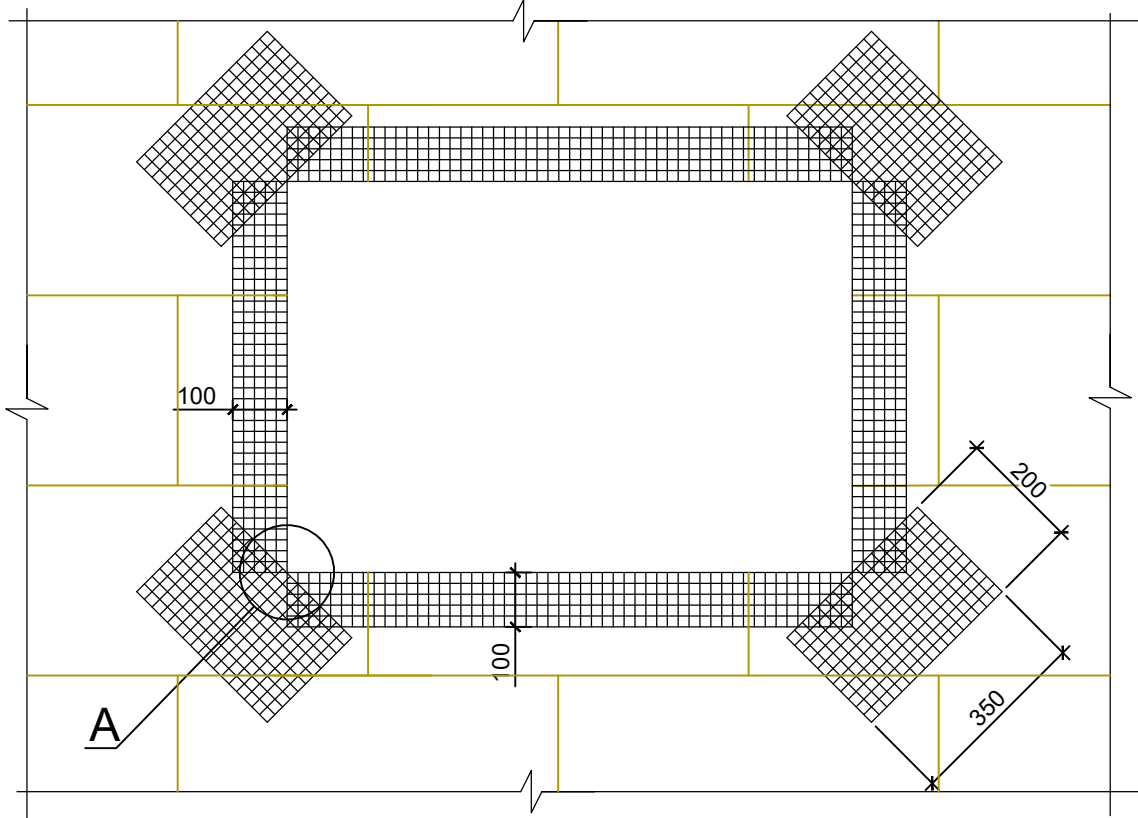

- 1. Стіна
- 2. Складітка