

**clear
ine**

*Технічний проект
інтер'єру двокімнатної квартири*

+38 (098) 211 76 90
clearline.com.ua


Умовні позначення


- $\frac{2.93}{0.00}$ - відмітка стелі
- відмітка підлоги
- $\frac{2.28}{0.82}$ - відмітка верха прорізу;
- відмітка низа прорізу;
- 2.10 - відмітка верха прорізу
- - каналізаційний стояк
- - вентиляція
- Е - електрощит
- - радіатор


ПРИМІТКИ


Креслення виконане в умовній системі координат X, Y і системі висот H.

Розміри на кресленні показані в міліметрах, відмітки в метрах.

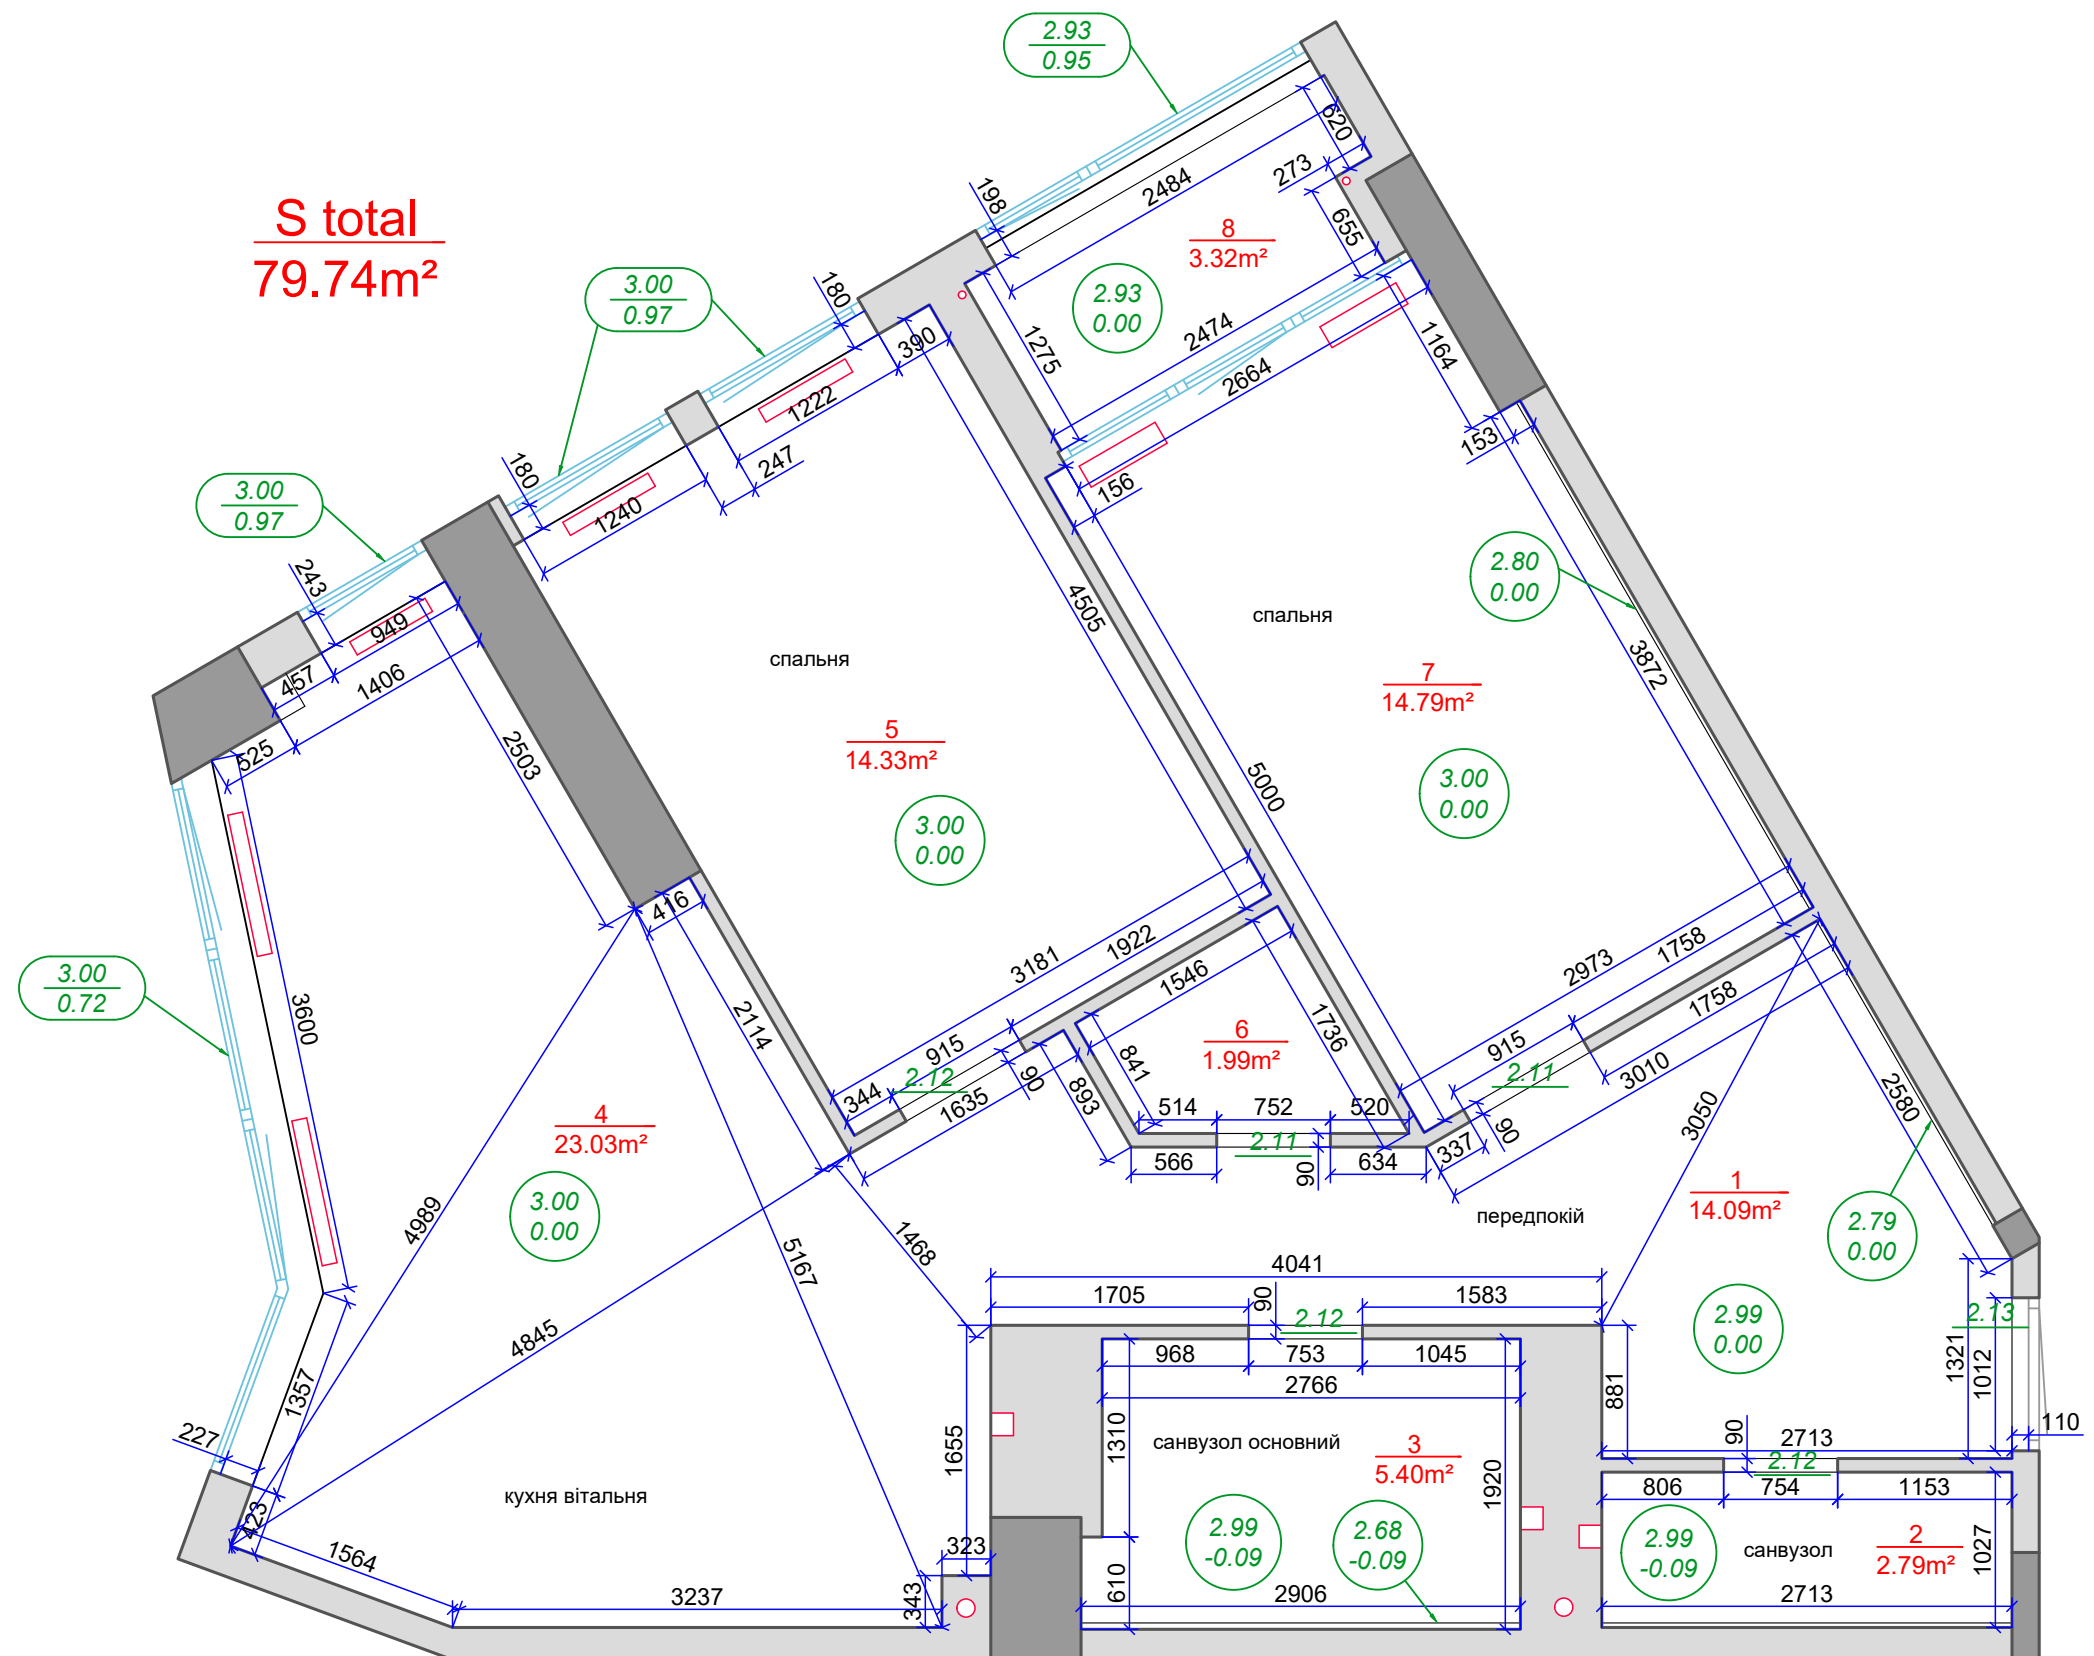

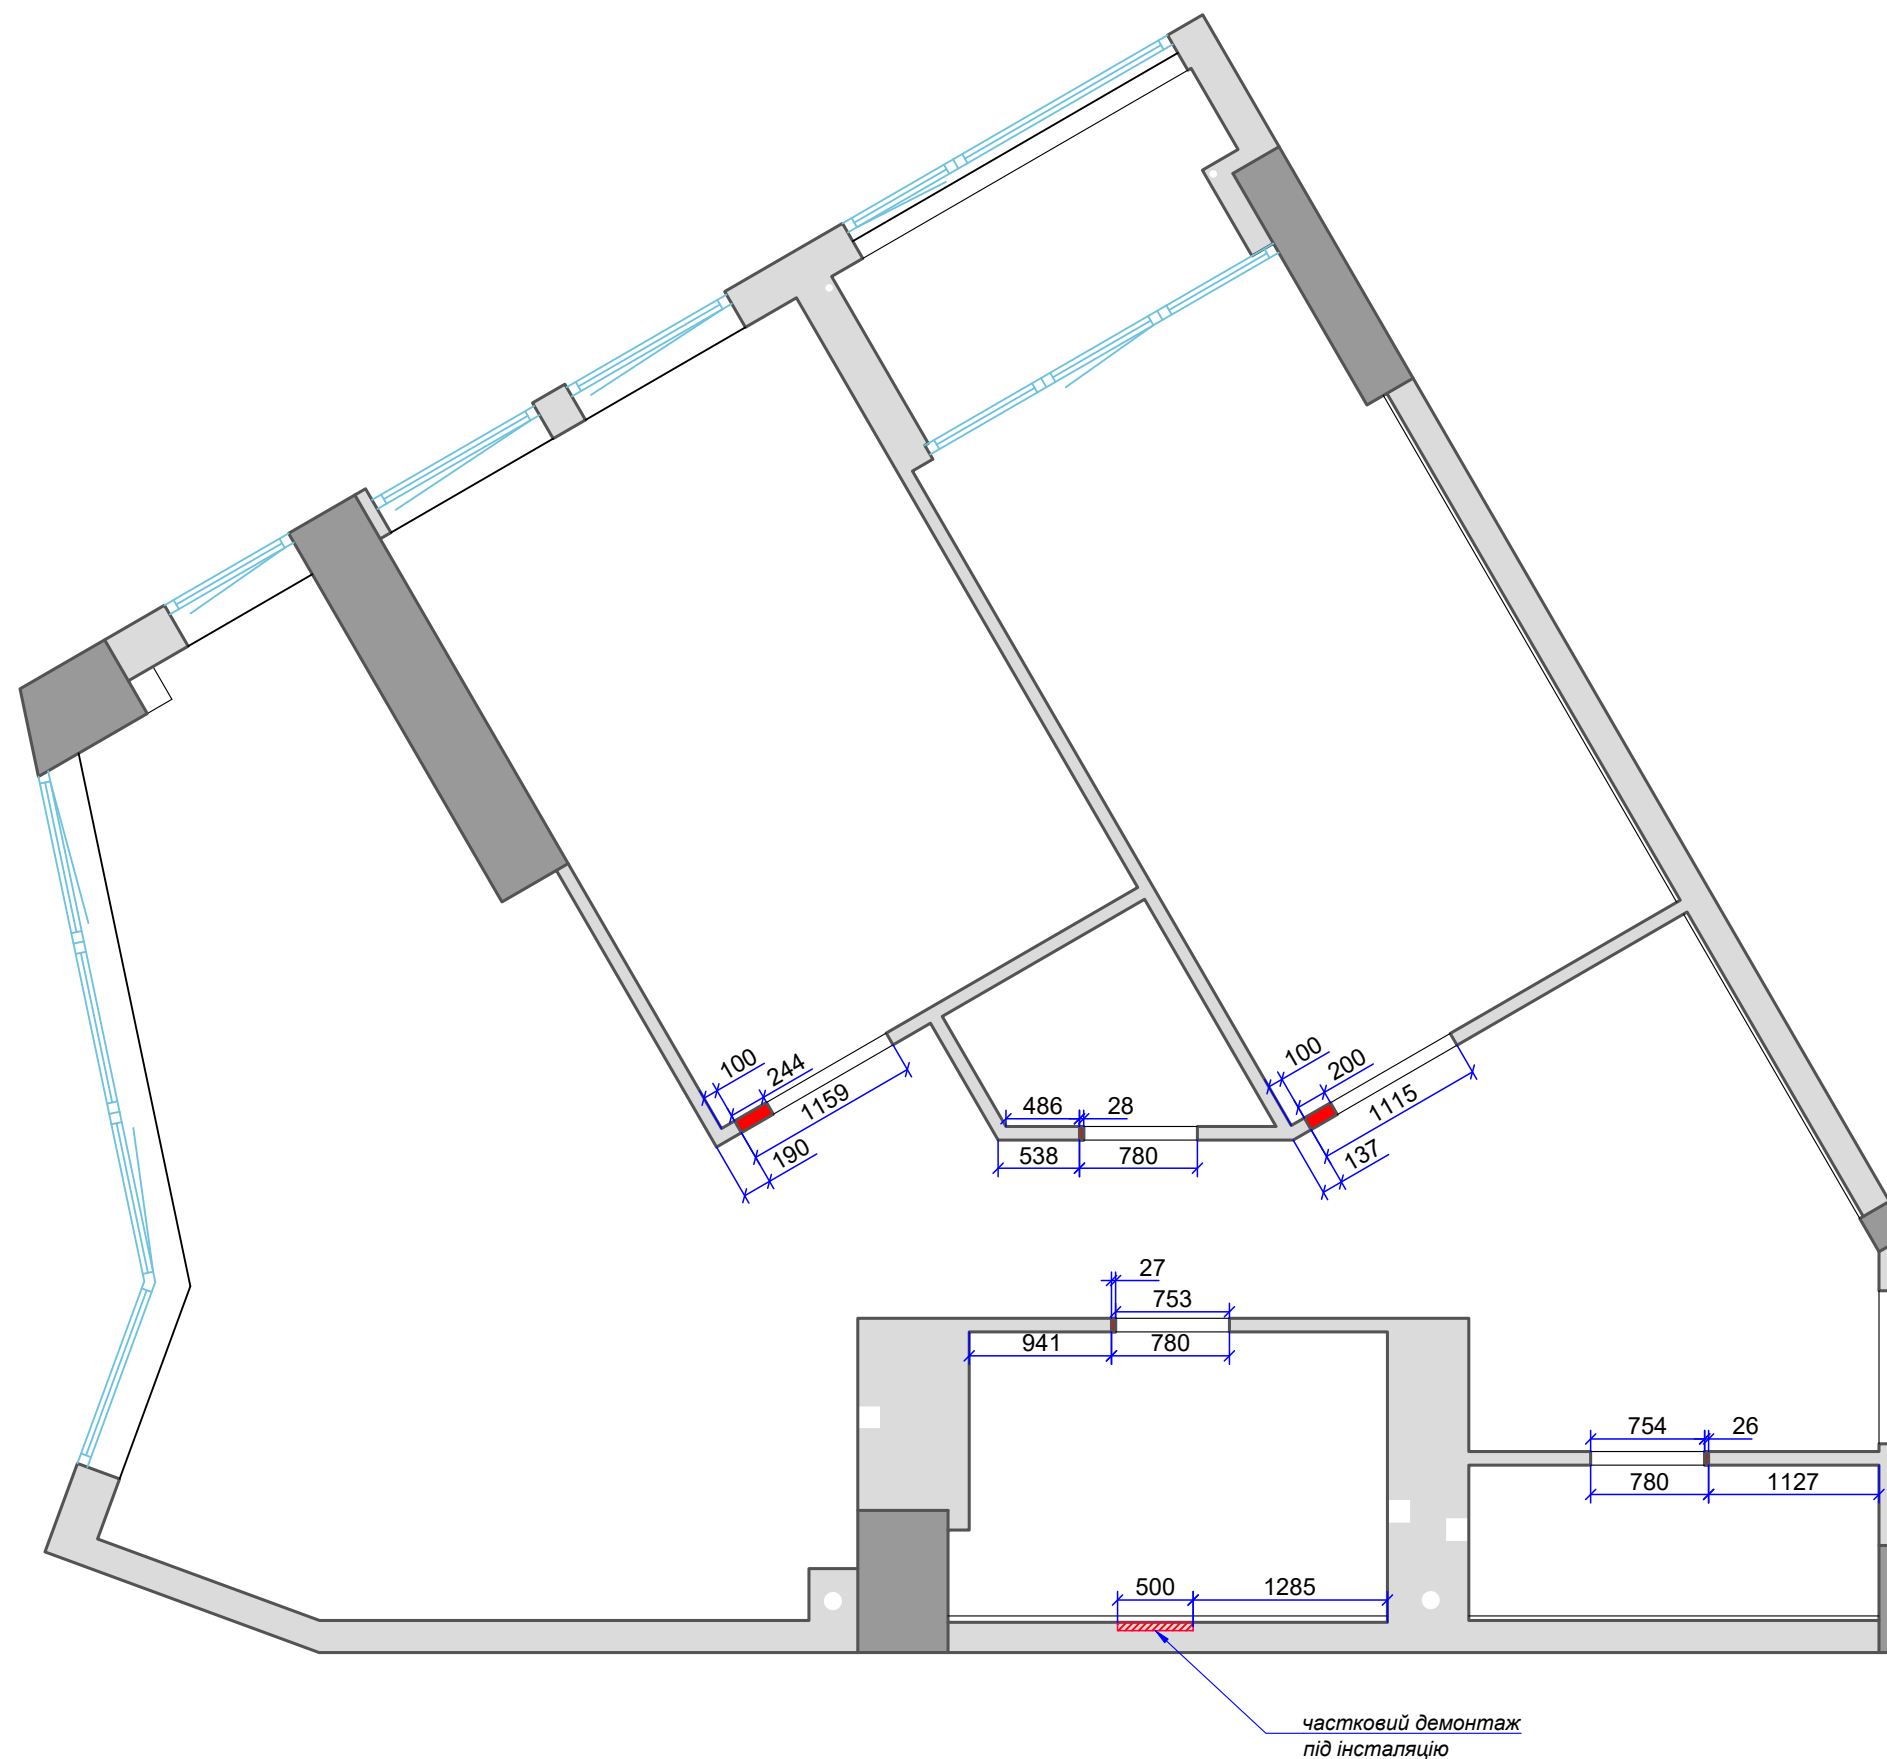

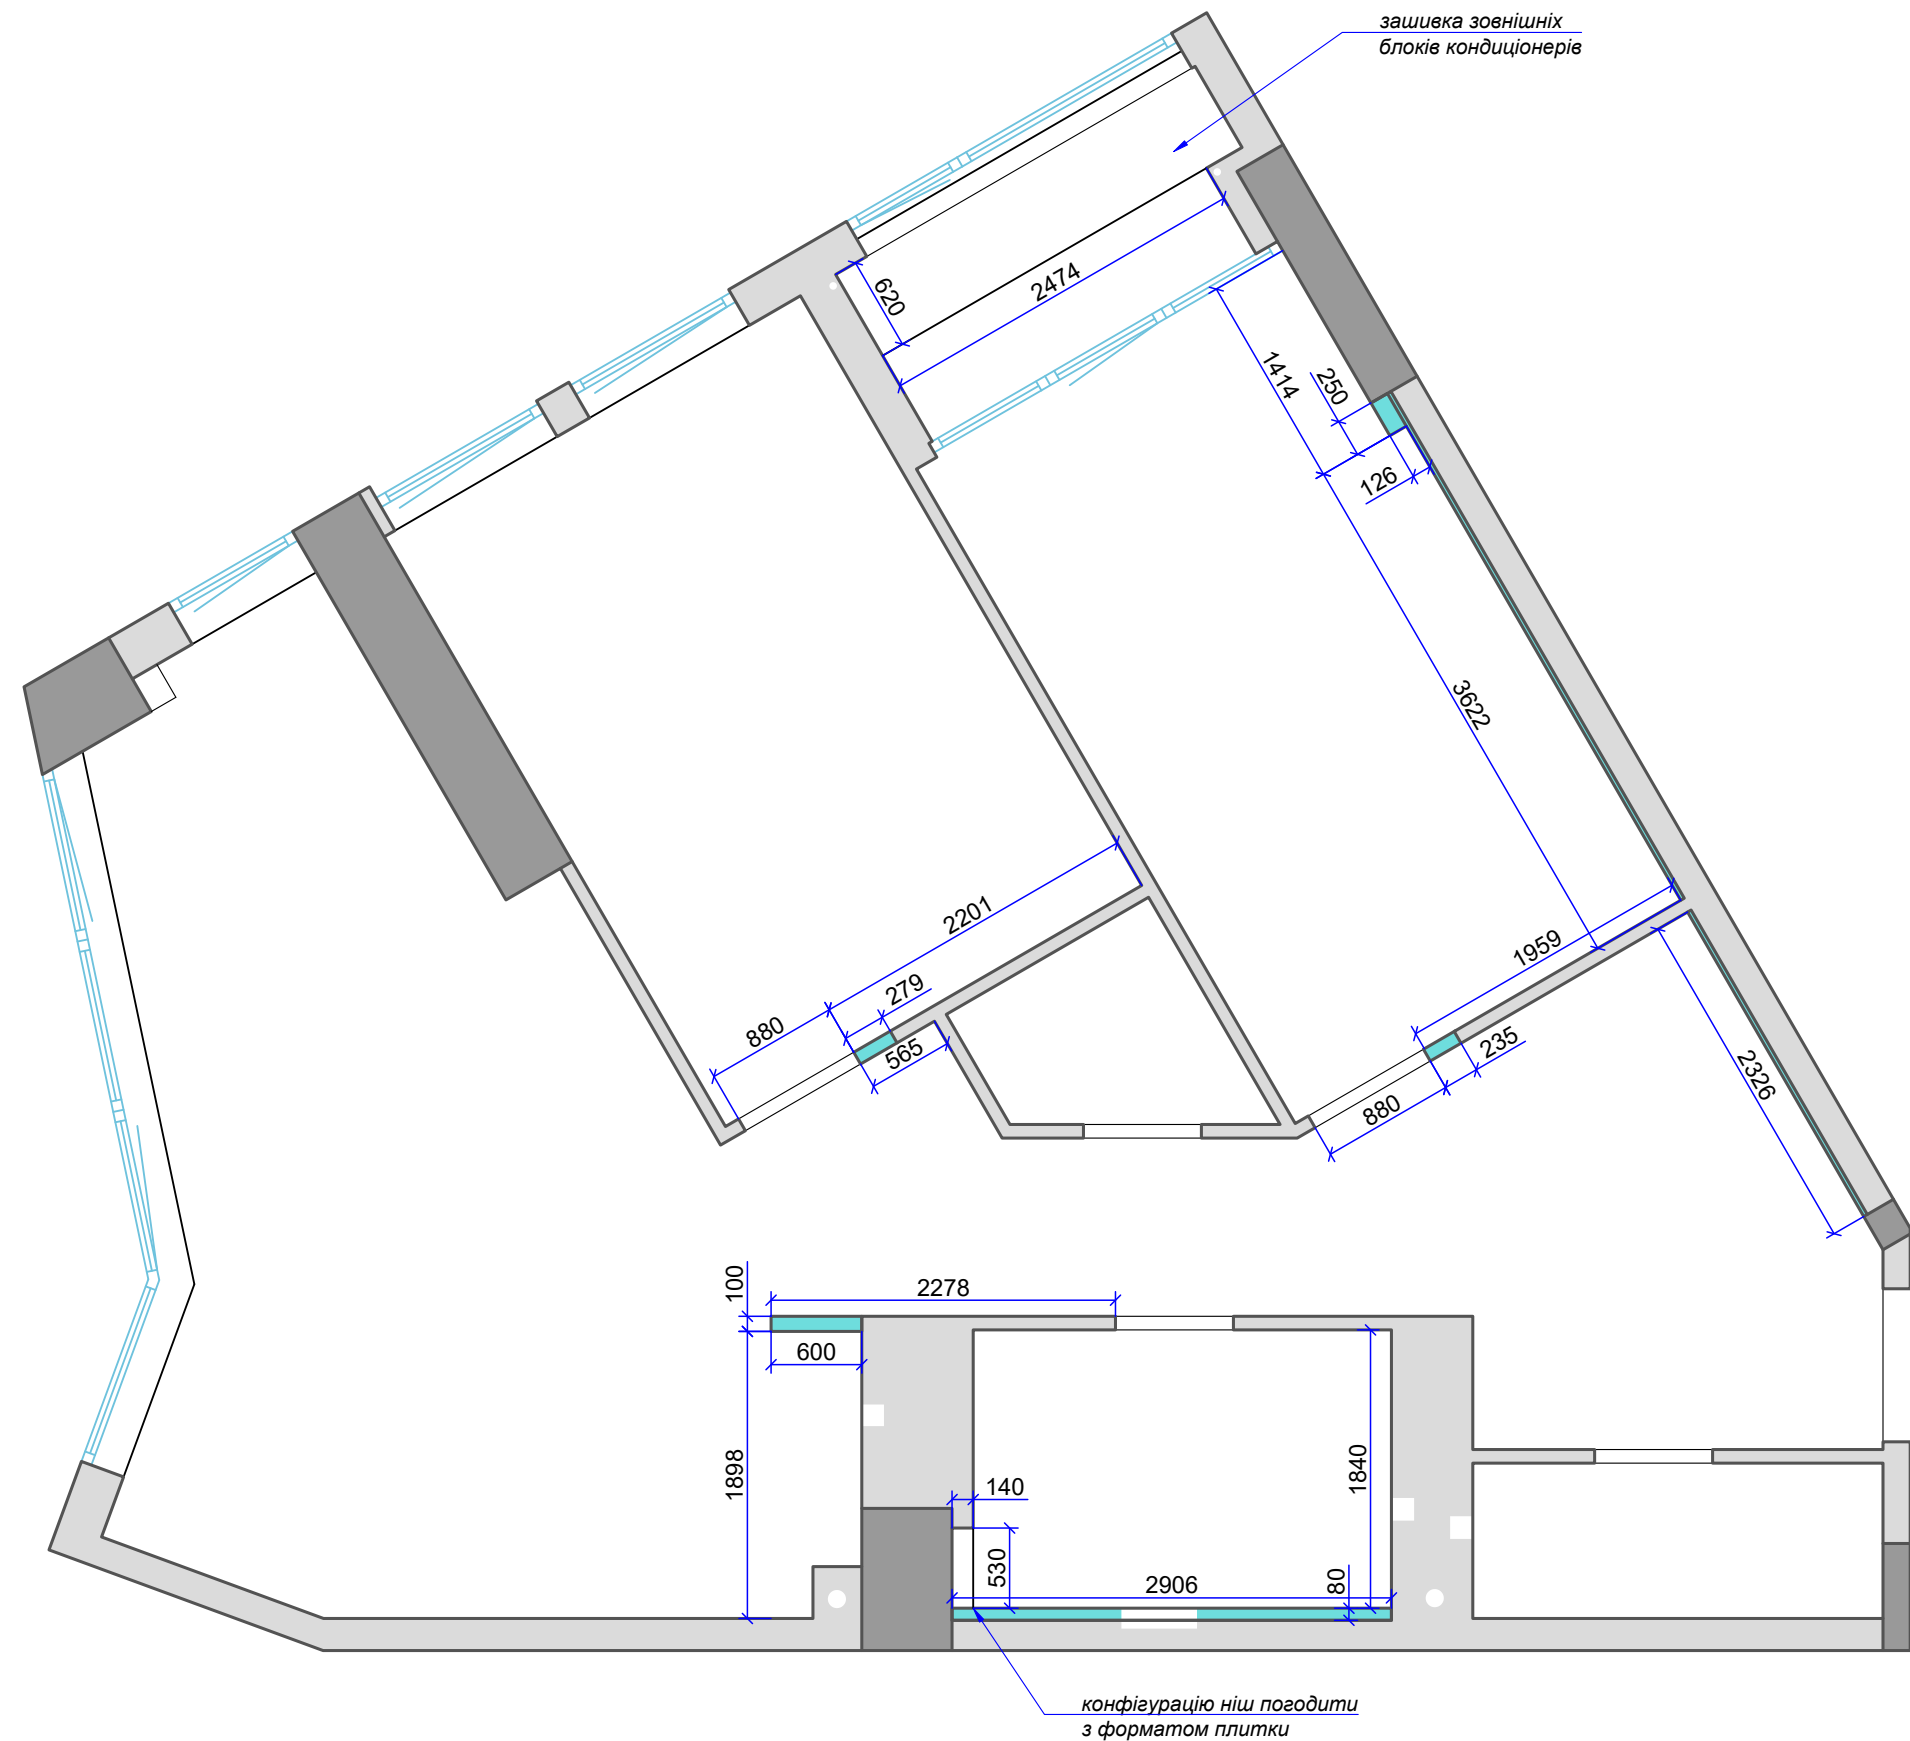

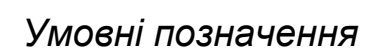

- ламінат


Примітки

Стик різних покриттів підлоги посередині полотна дверей


06_план підлоги



+38 (098) 211 76 90
clearline.com.ua

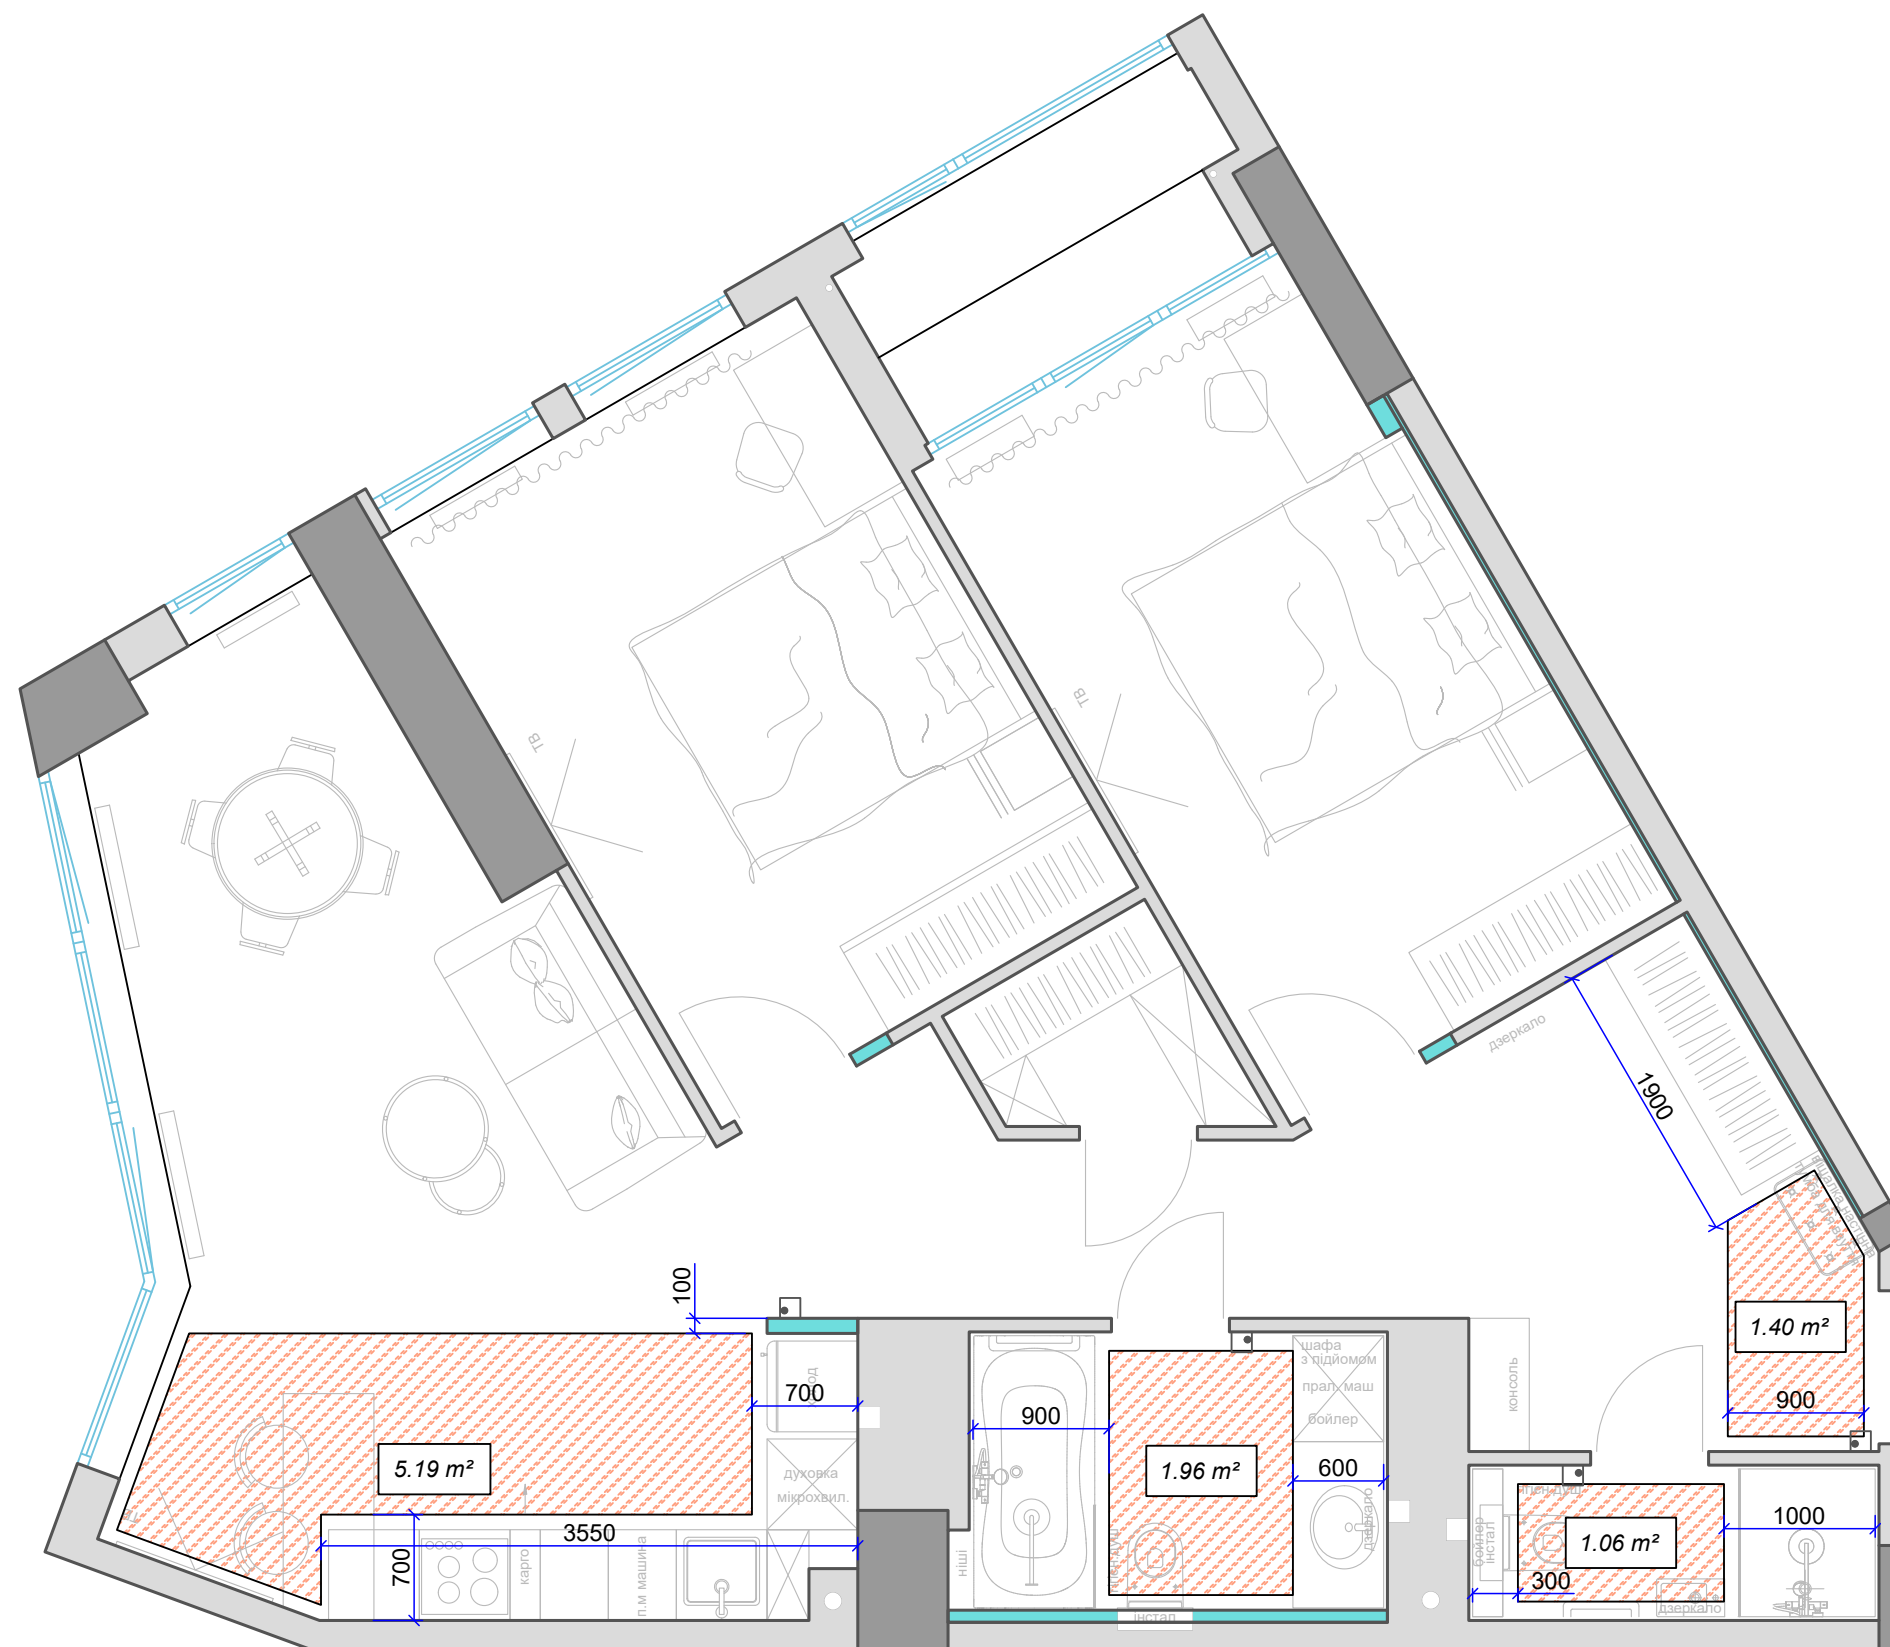

Умовні позначення

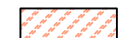-  - площа підігріву підлоги (електричний мат)
-  - терморегулятор встановити на висоті +1.500 від рівня чистої підлоги, якщо не вказано інша висота


Примітки

Відступ від стін 100 мм, якщо не вказано інше

07_план підігріву підлоги




+38 (098) 211 76 90
clearline.com.ua

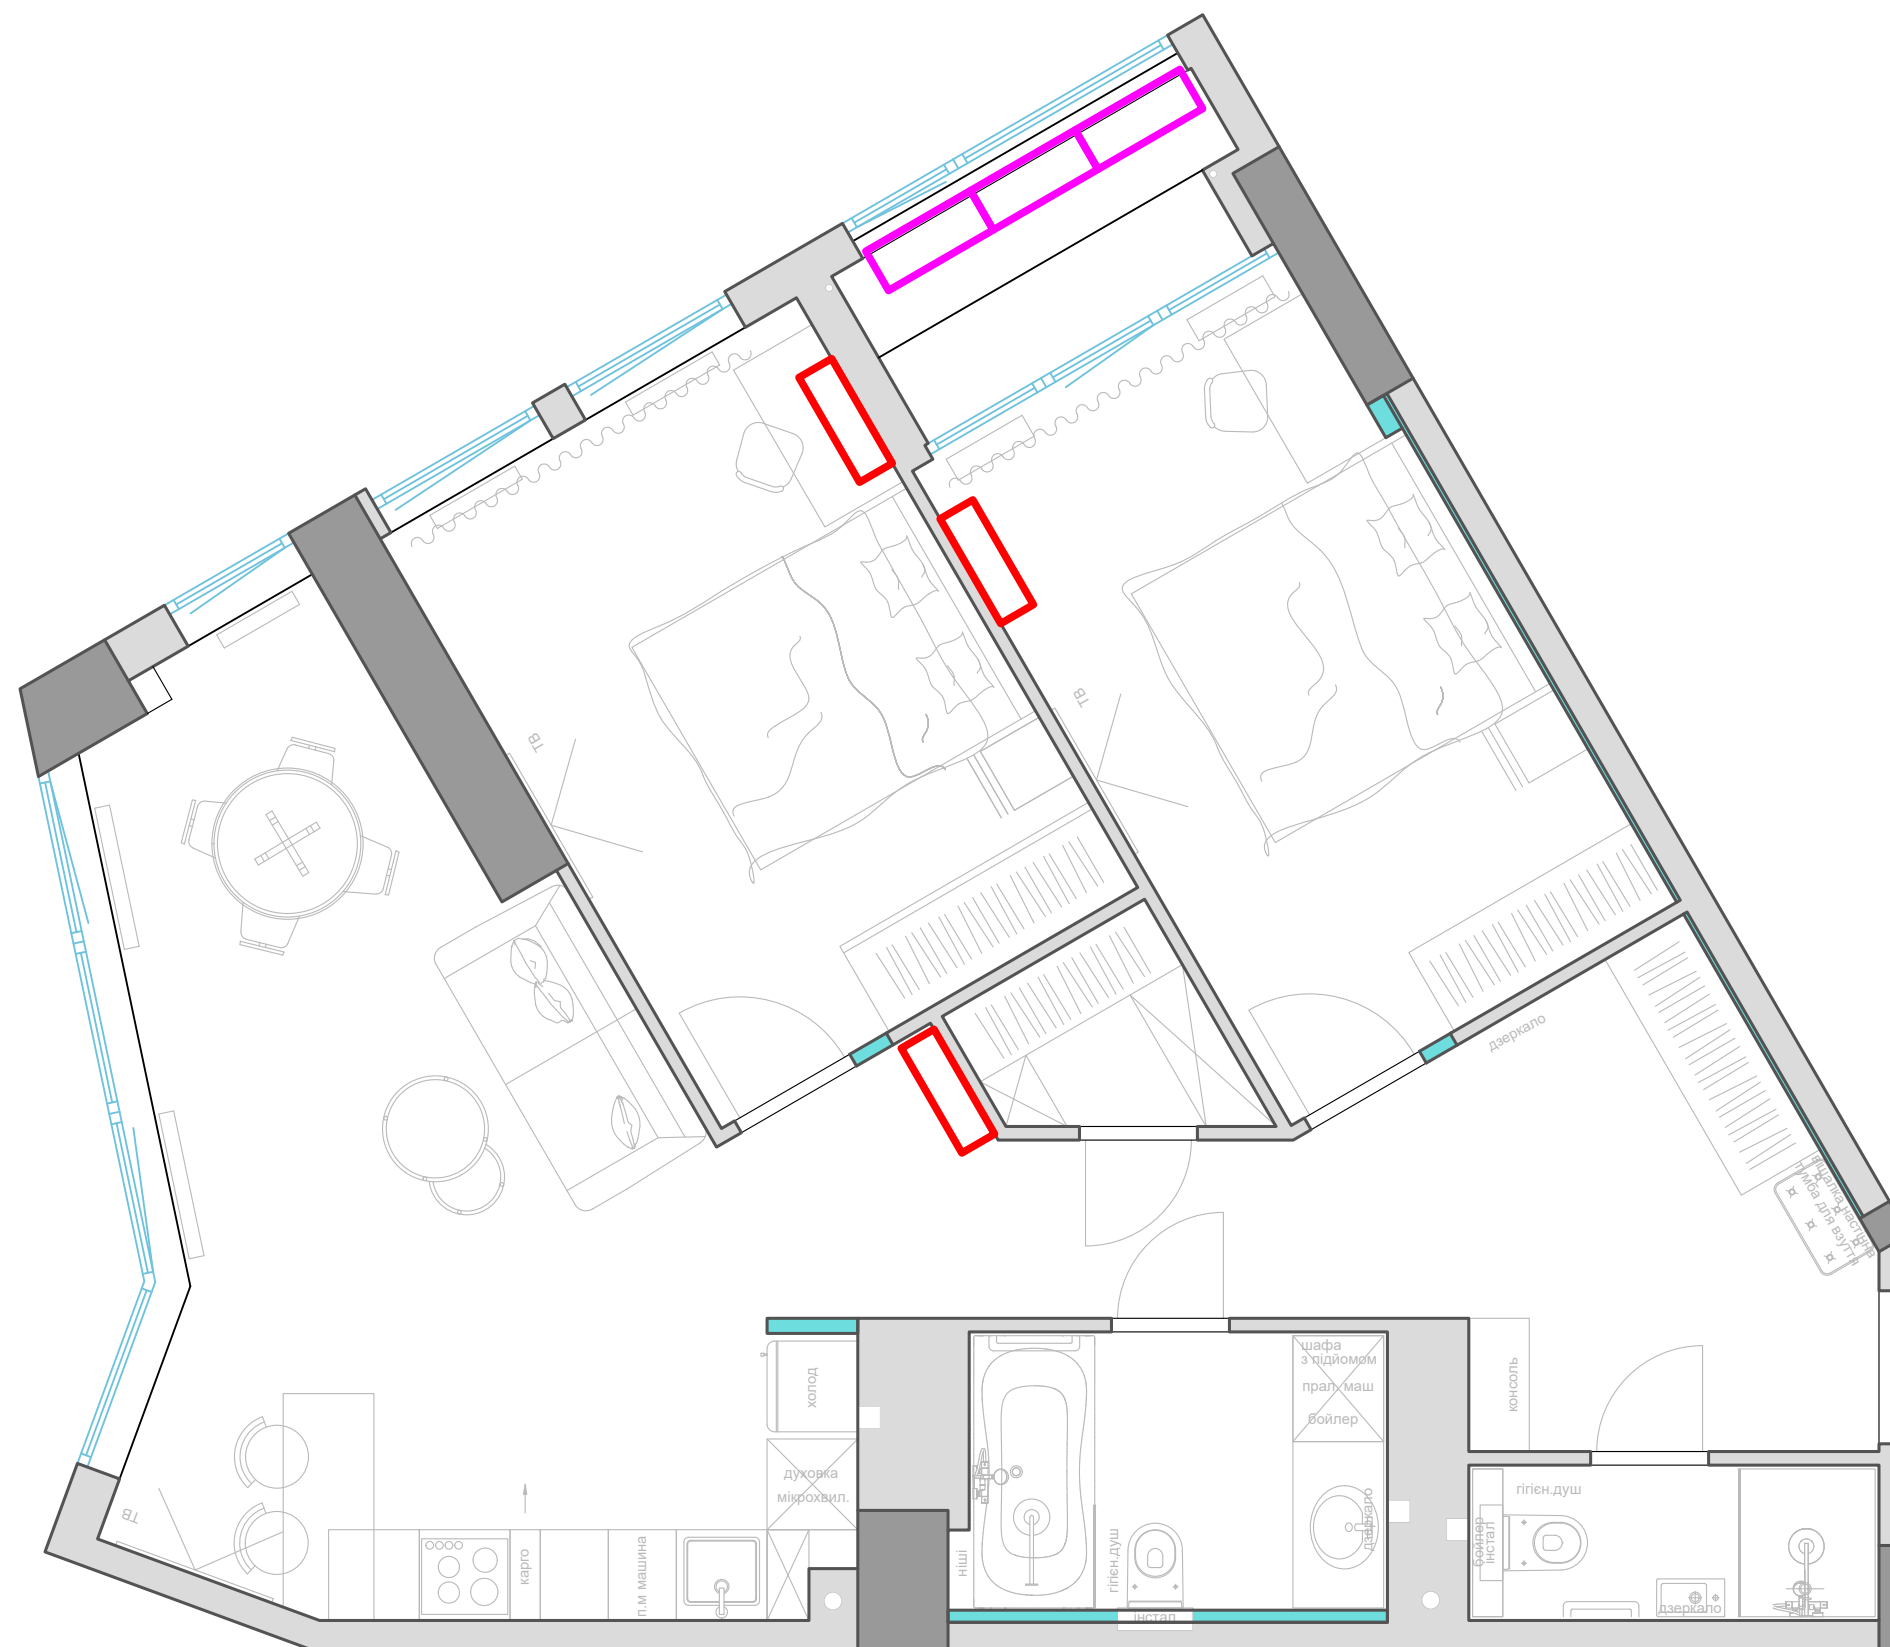

Умовні позначення

- внутрішній блок кондиціонера
- зовнішній блок кондиціонера

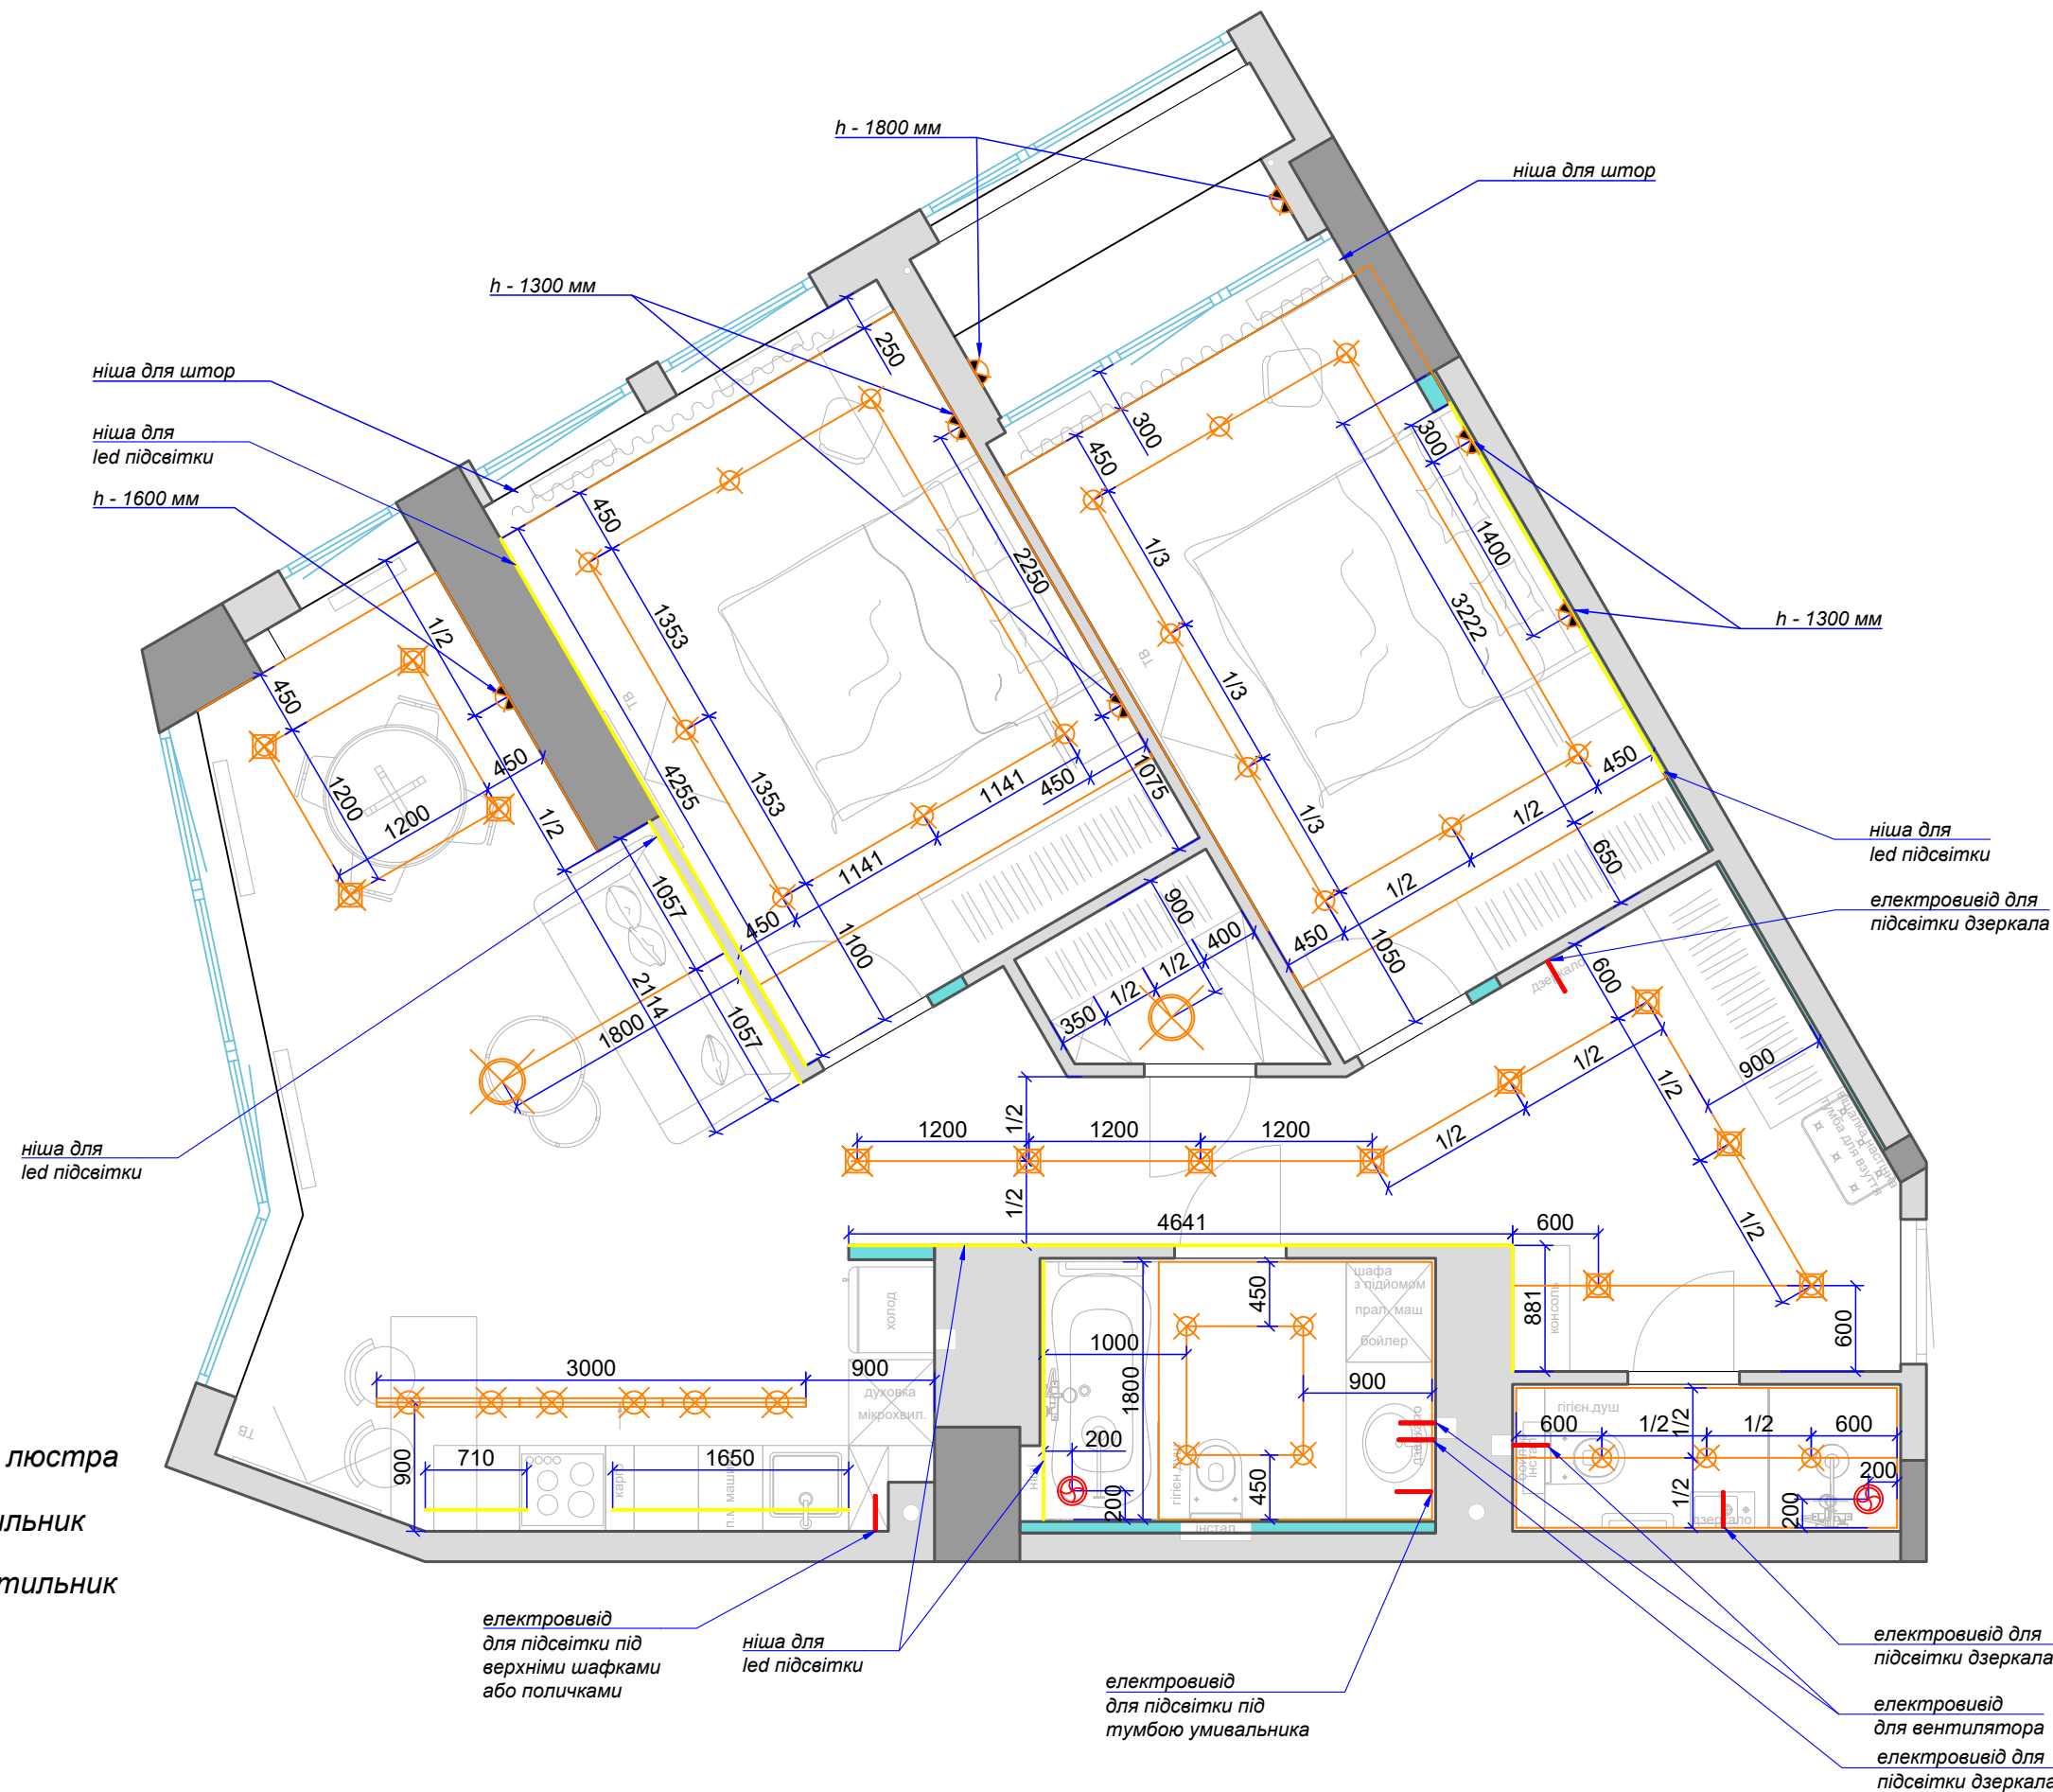

Умовні позначення

- трековий світильник
- настінний світильник
- накладний світильник або люстра
- накладний точковий світильник
- вбудований точковий світильник
- стельовий вентилятор
- світлодіодна стрічка
- електровивід
- половина ділянки

10_схема розміщення
точок освітлення




+38 (098) 211 76 90
clearline.com.ua

Умовні позначення

-  - вимикач одинарний
-  - вимикач подвійний
-  - вимикач одинарний прохідний
-  - вимикач подвійний прохідний
- 1,2 - нумерація вимикачів
- 1,2 - нумерація точок освітлення
- n` - вимикач на пристрої

Примітки

- h до центра вимикачів 900 мм від рівня чистової підлоги, 150 мм від краю прорізу або кута
- i 200 мм від краю дверного прорізу, якщо не вказано інше
- h вимикачів над кухнею і в зоні шафок узгодити з виробником меблів

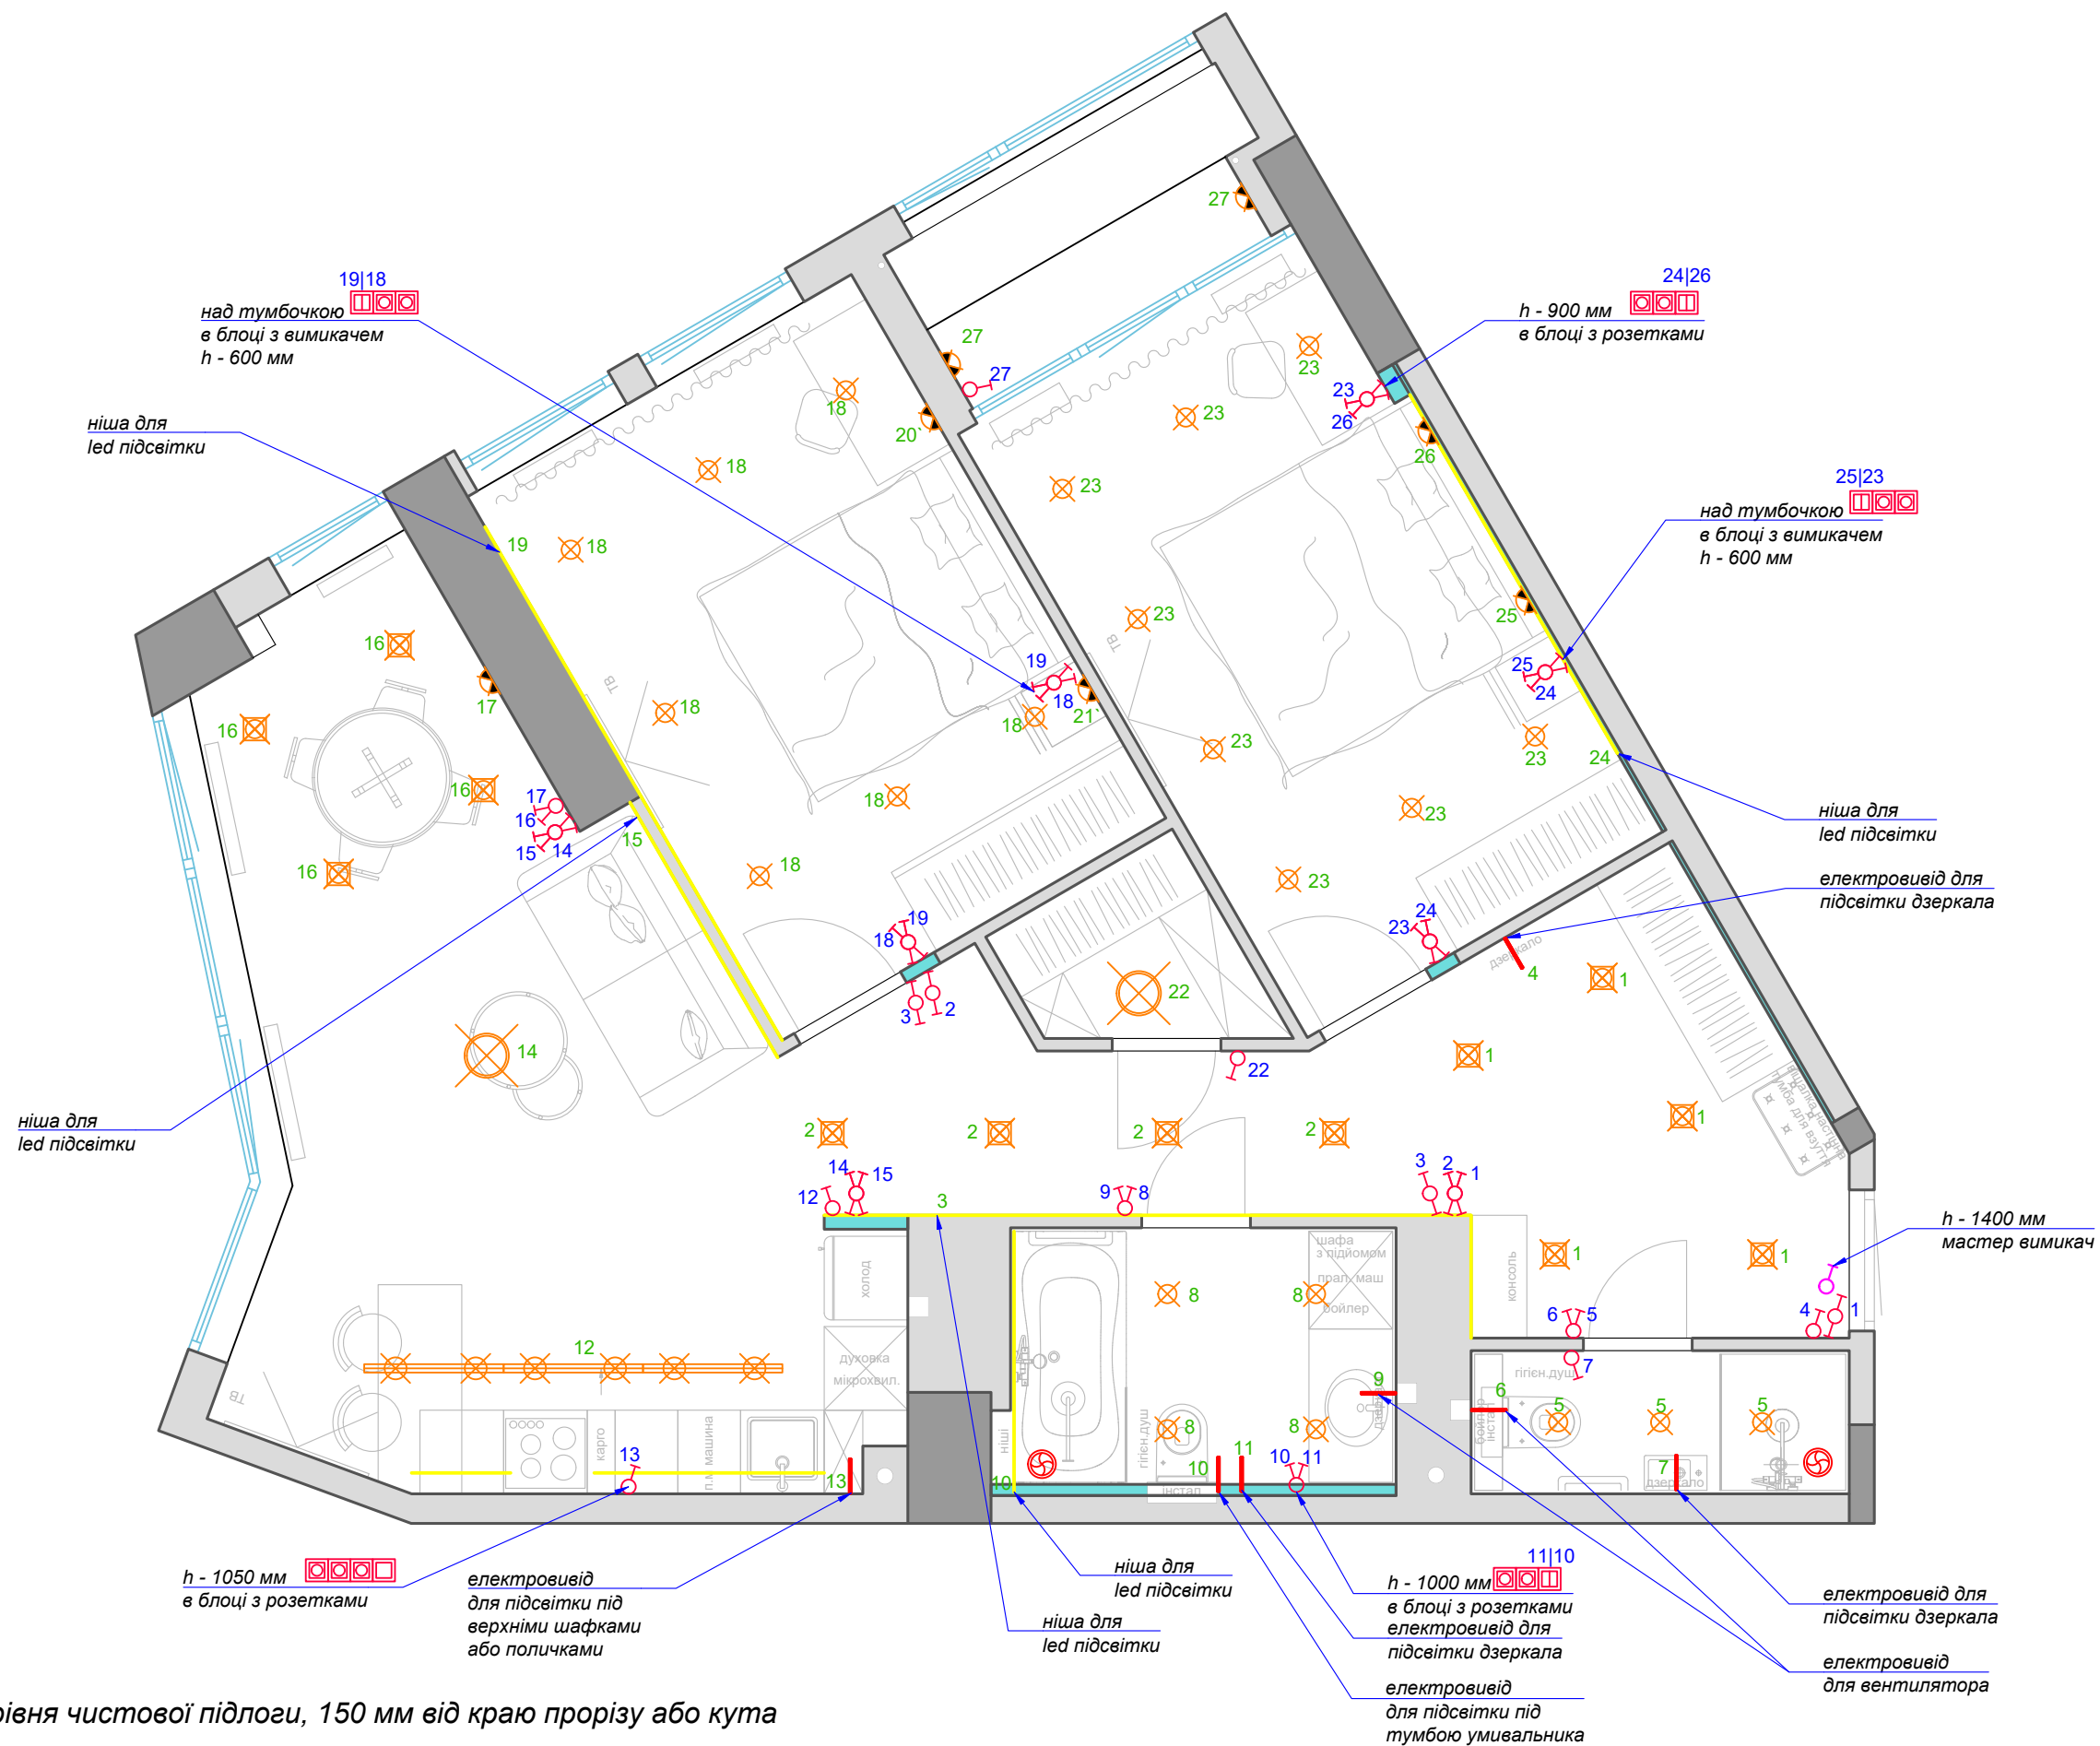

Умовні позначення

-  - розетки електричні
-  - розетки вологозахищені
-  - інтернет розетки
-  - електровивід

Примітки

- h до центру розеток 300 мм від рівня чистової підлоги, 150 мм від краю прорізу або кута і 200 мм від краю дверного прорізу, якщо не вказано інше
- h розеток під кухонне обладнання і в зоні шафок узгодити з виробником меблів

