




ПЛАН ФУНДАМЕНТІВ

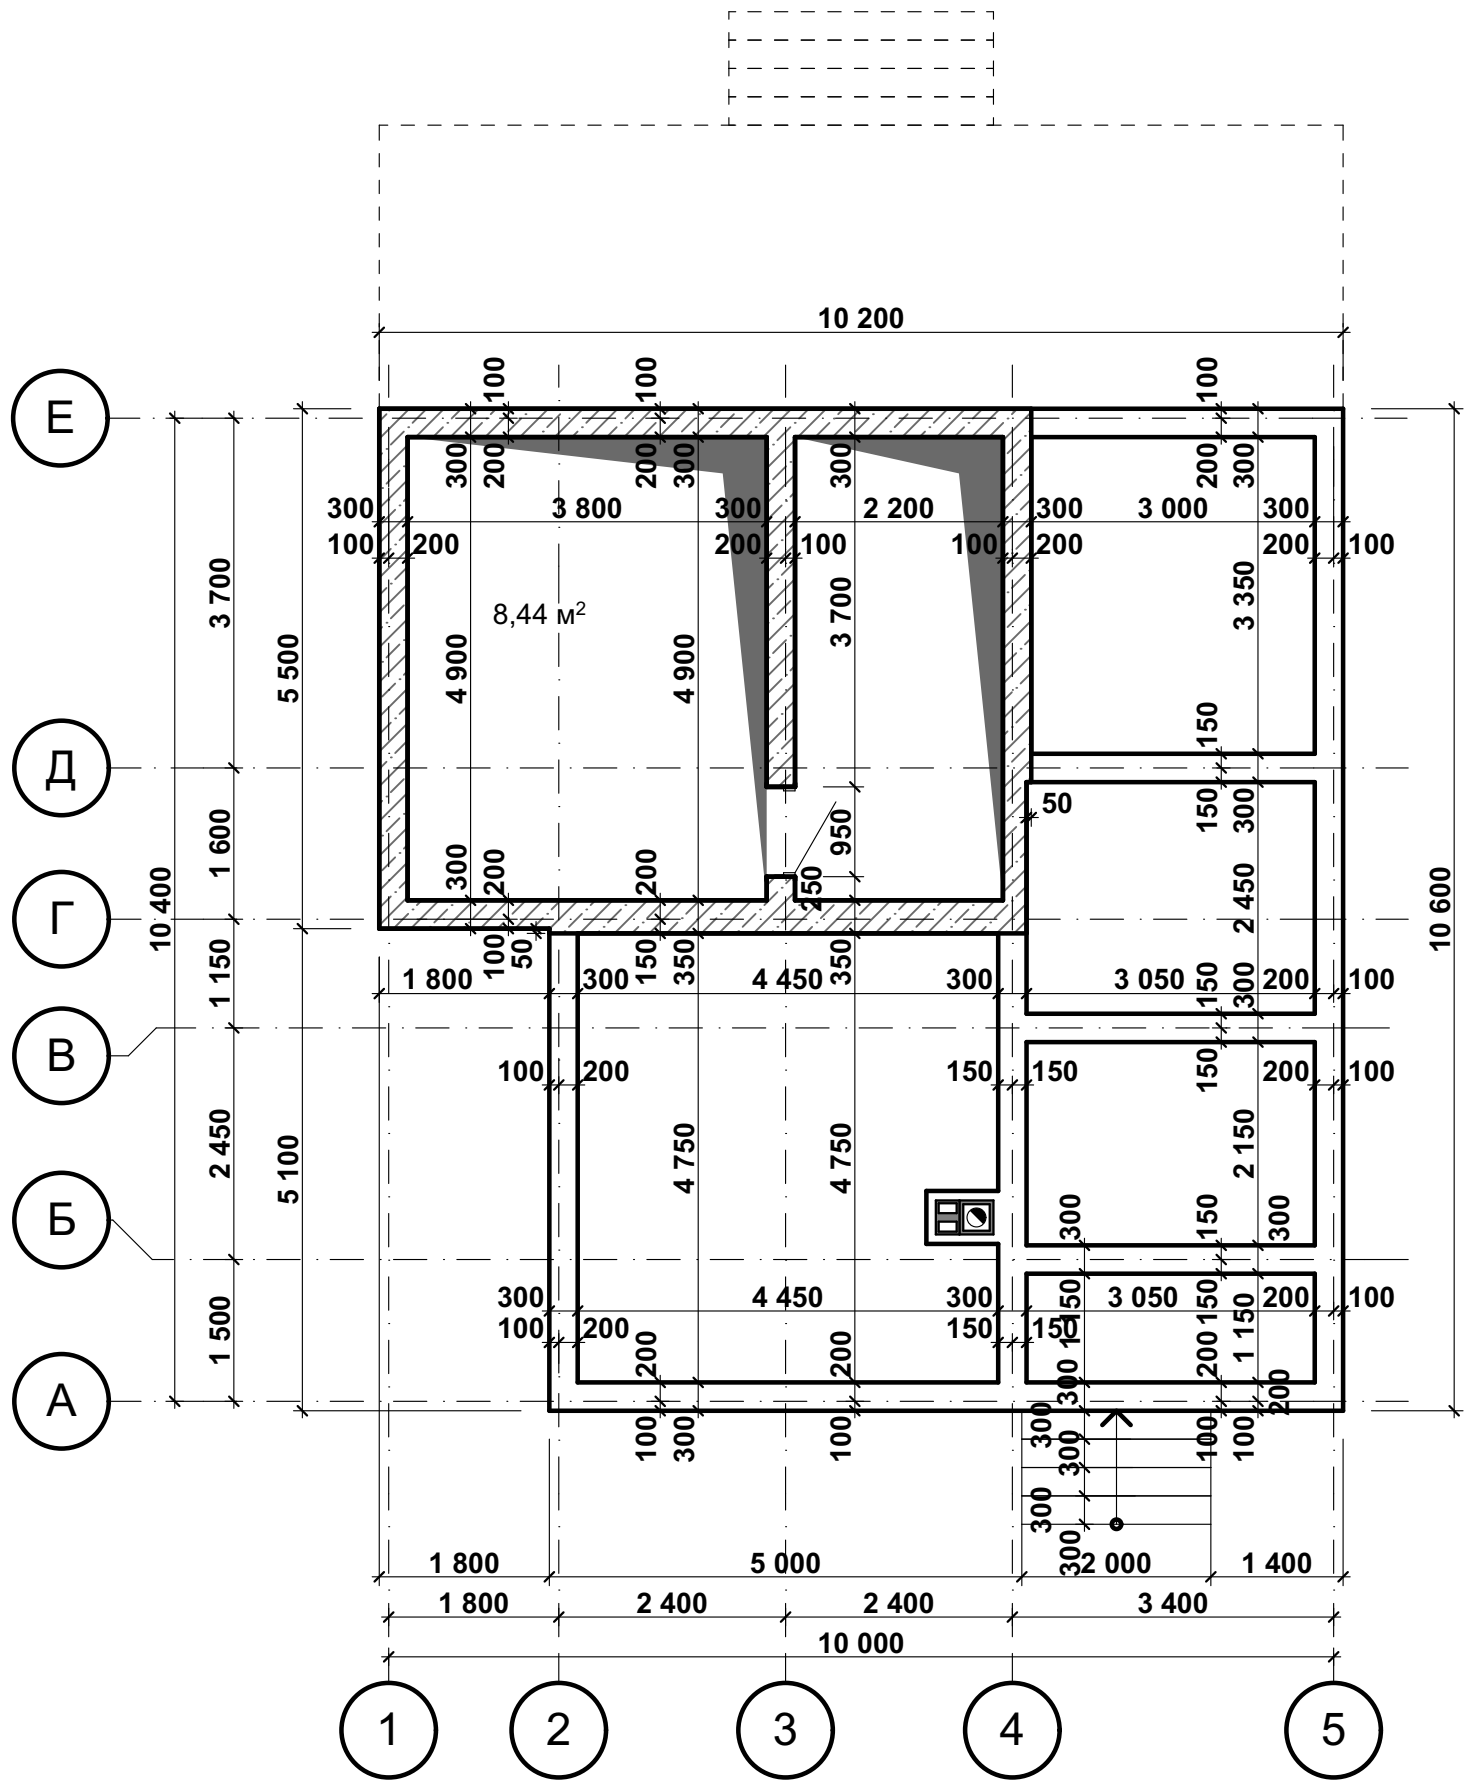


ПЛАН 1-ГО ПОВЕРХУ

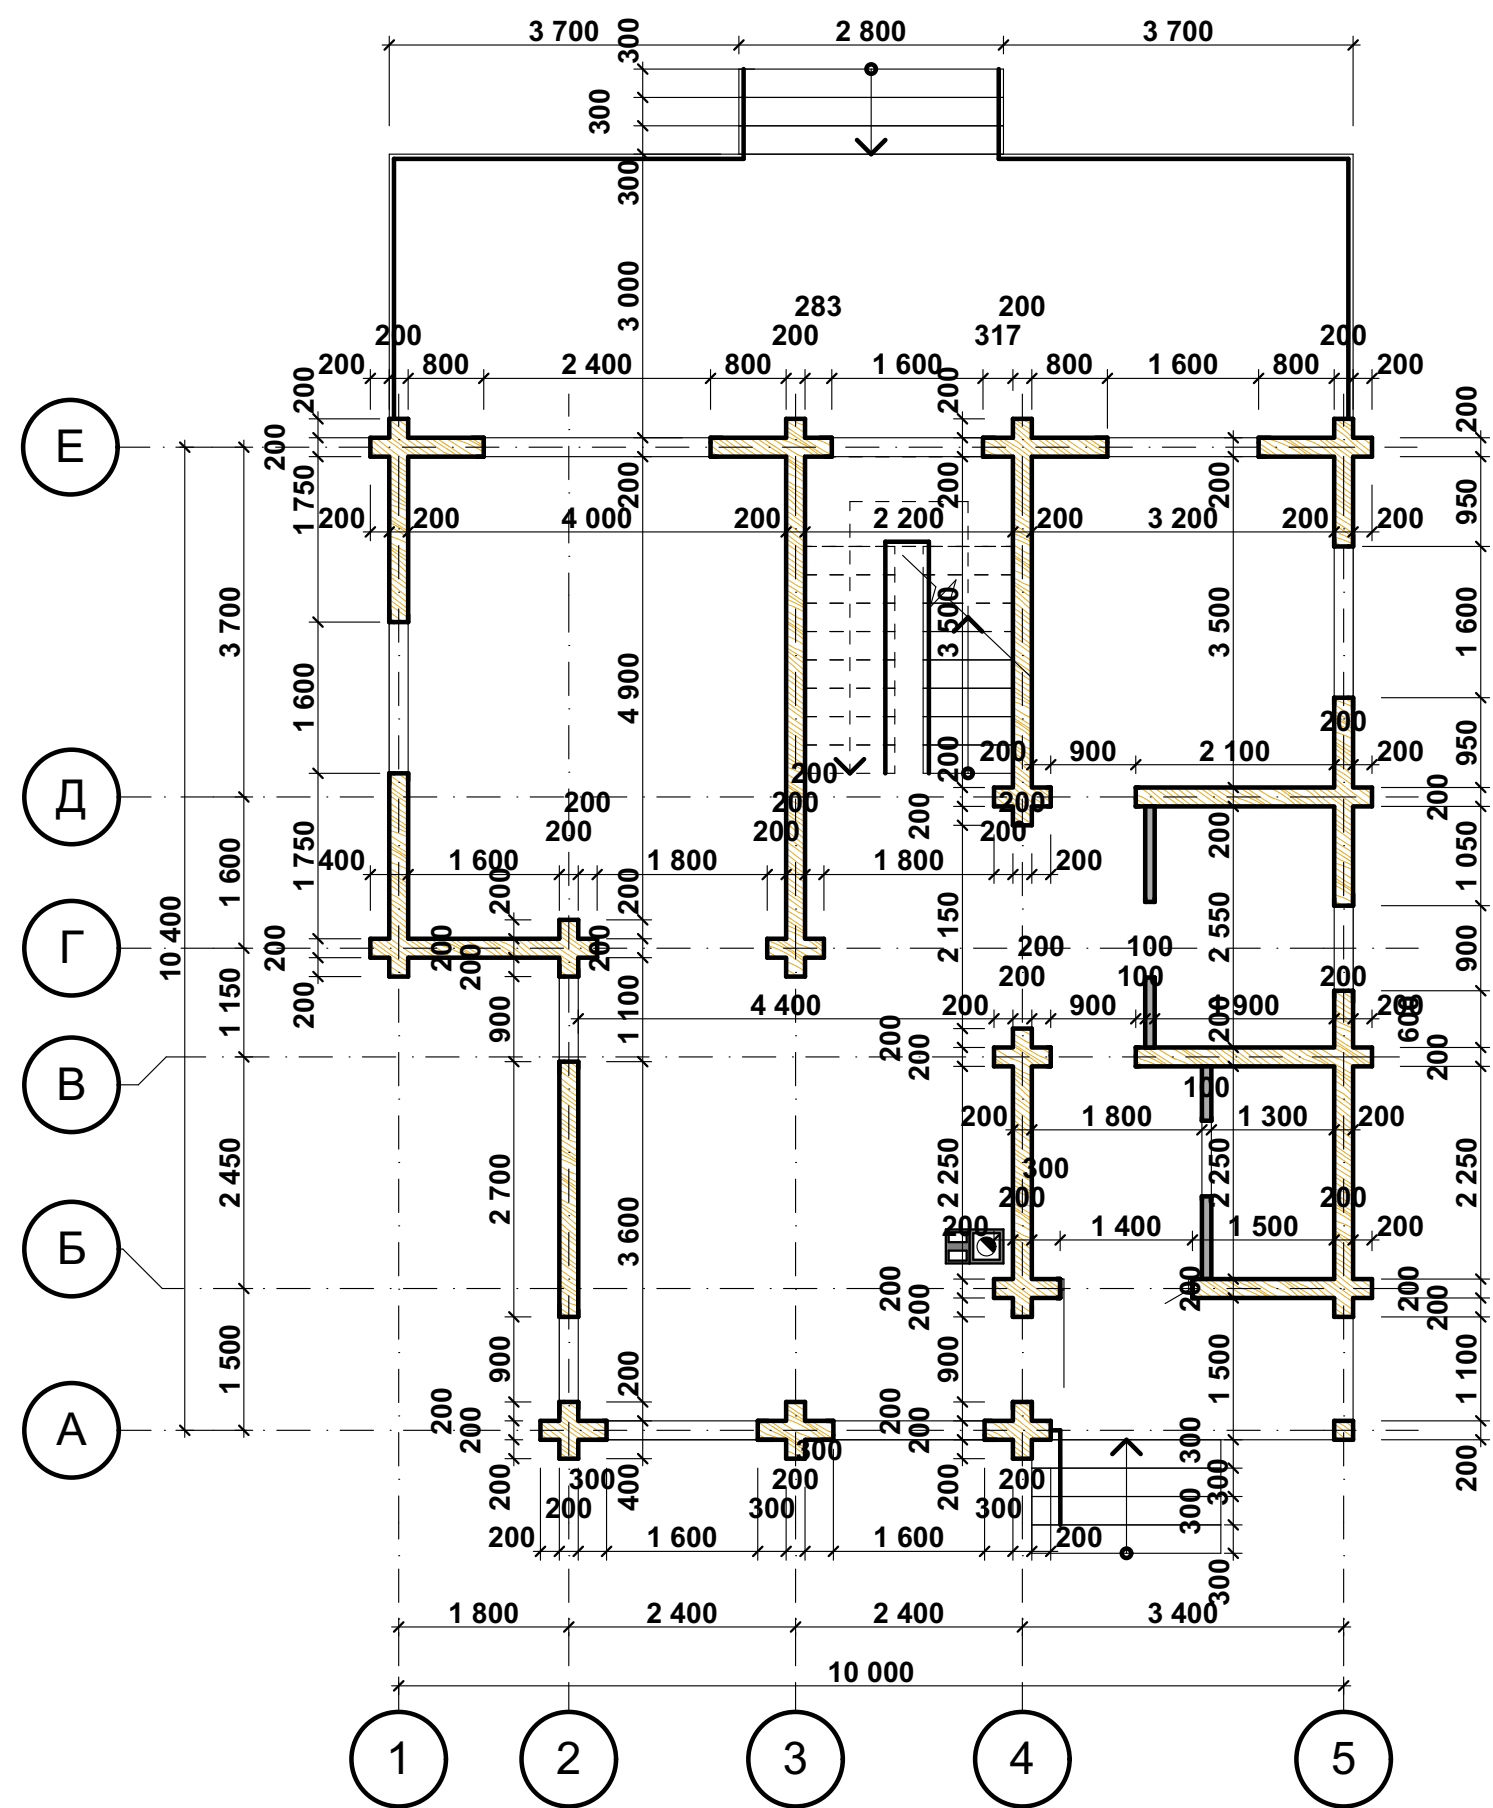


ПЛАН 2-ГО ПОВЕРХУ

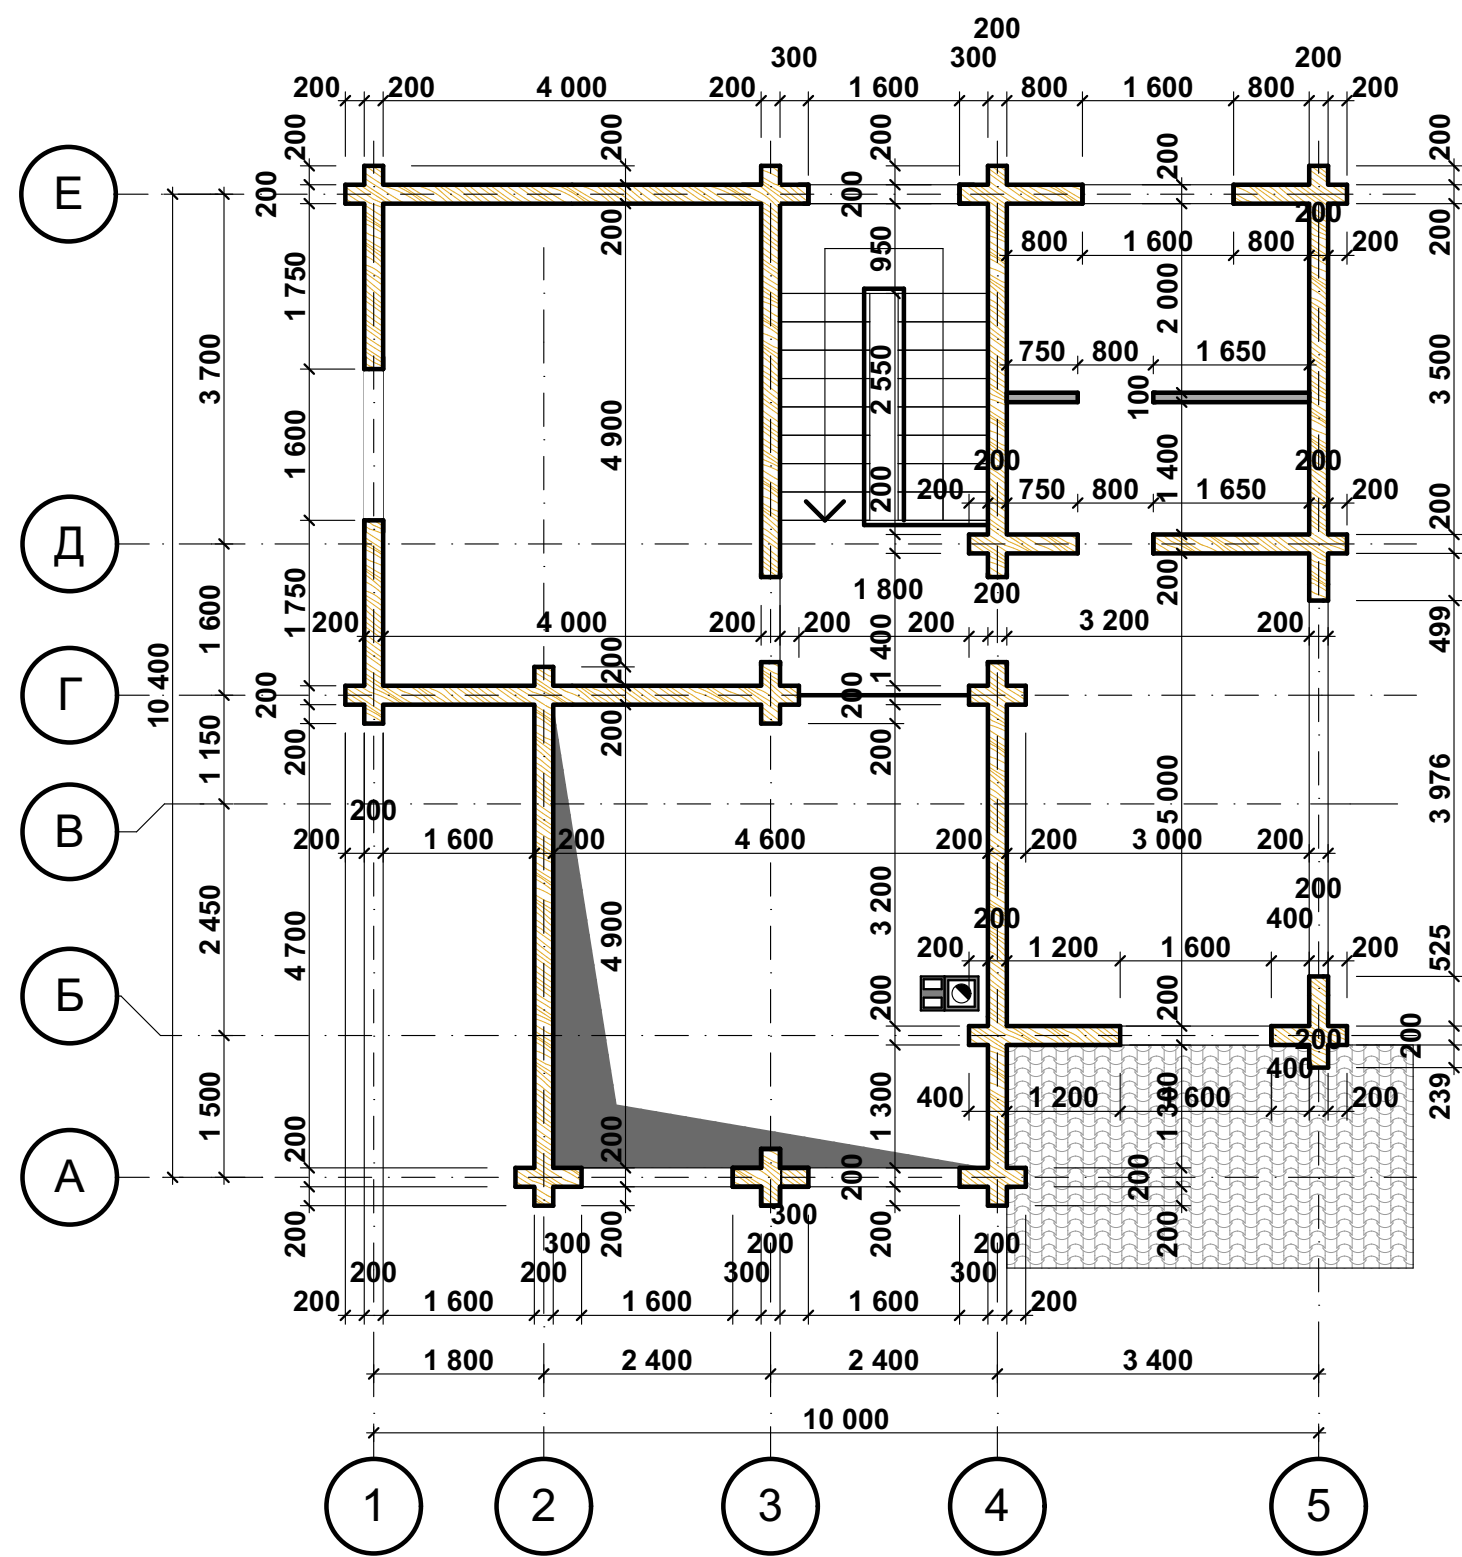


ПЛАН КРОКВ 1-ГО РІВНЯ

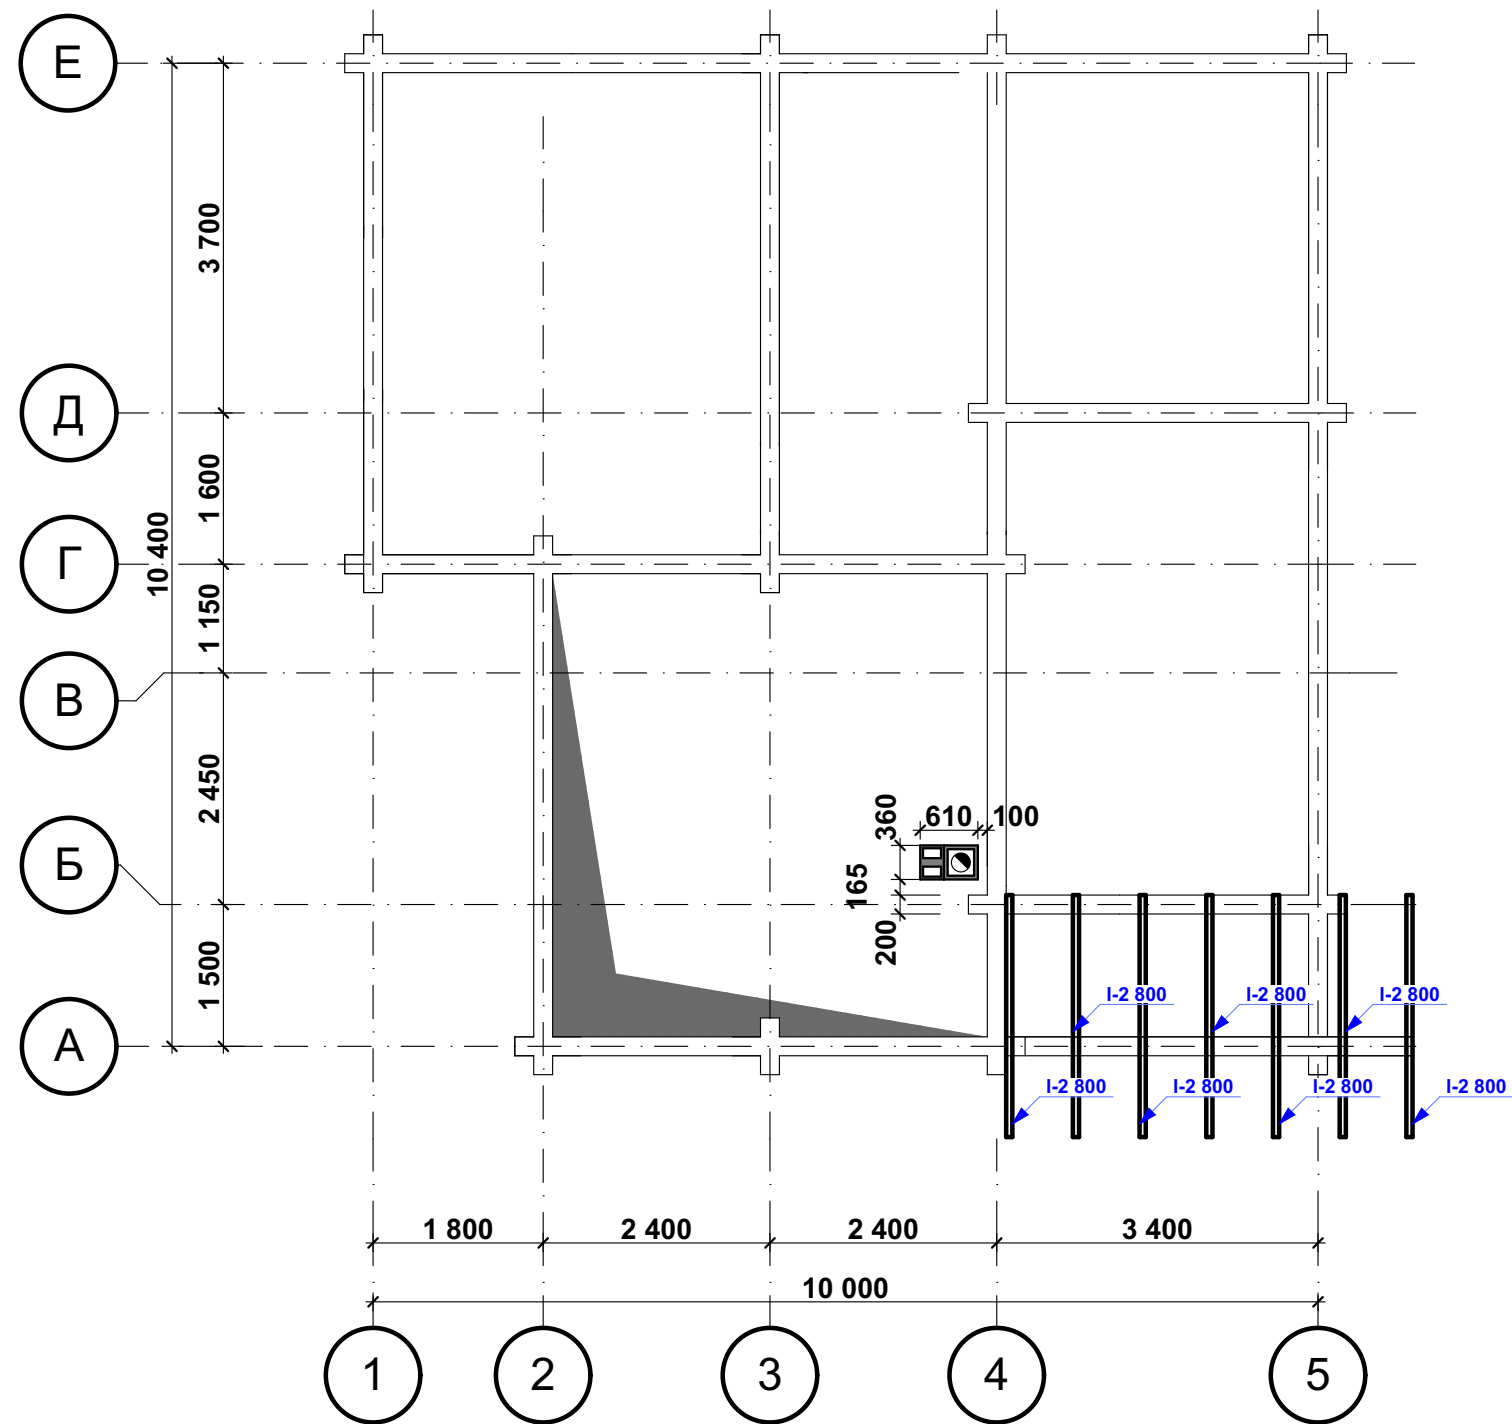


ПЛАН КРОКВ 2-ГО РІВНЯ

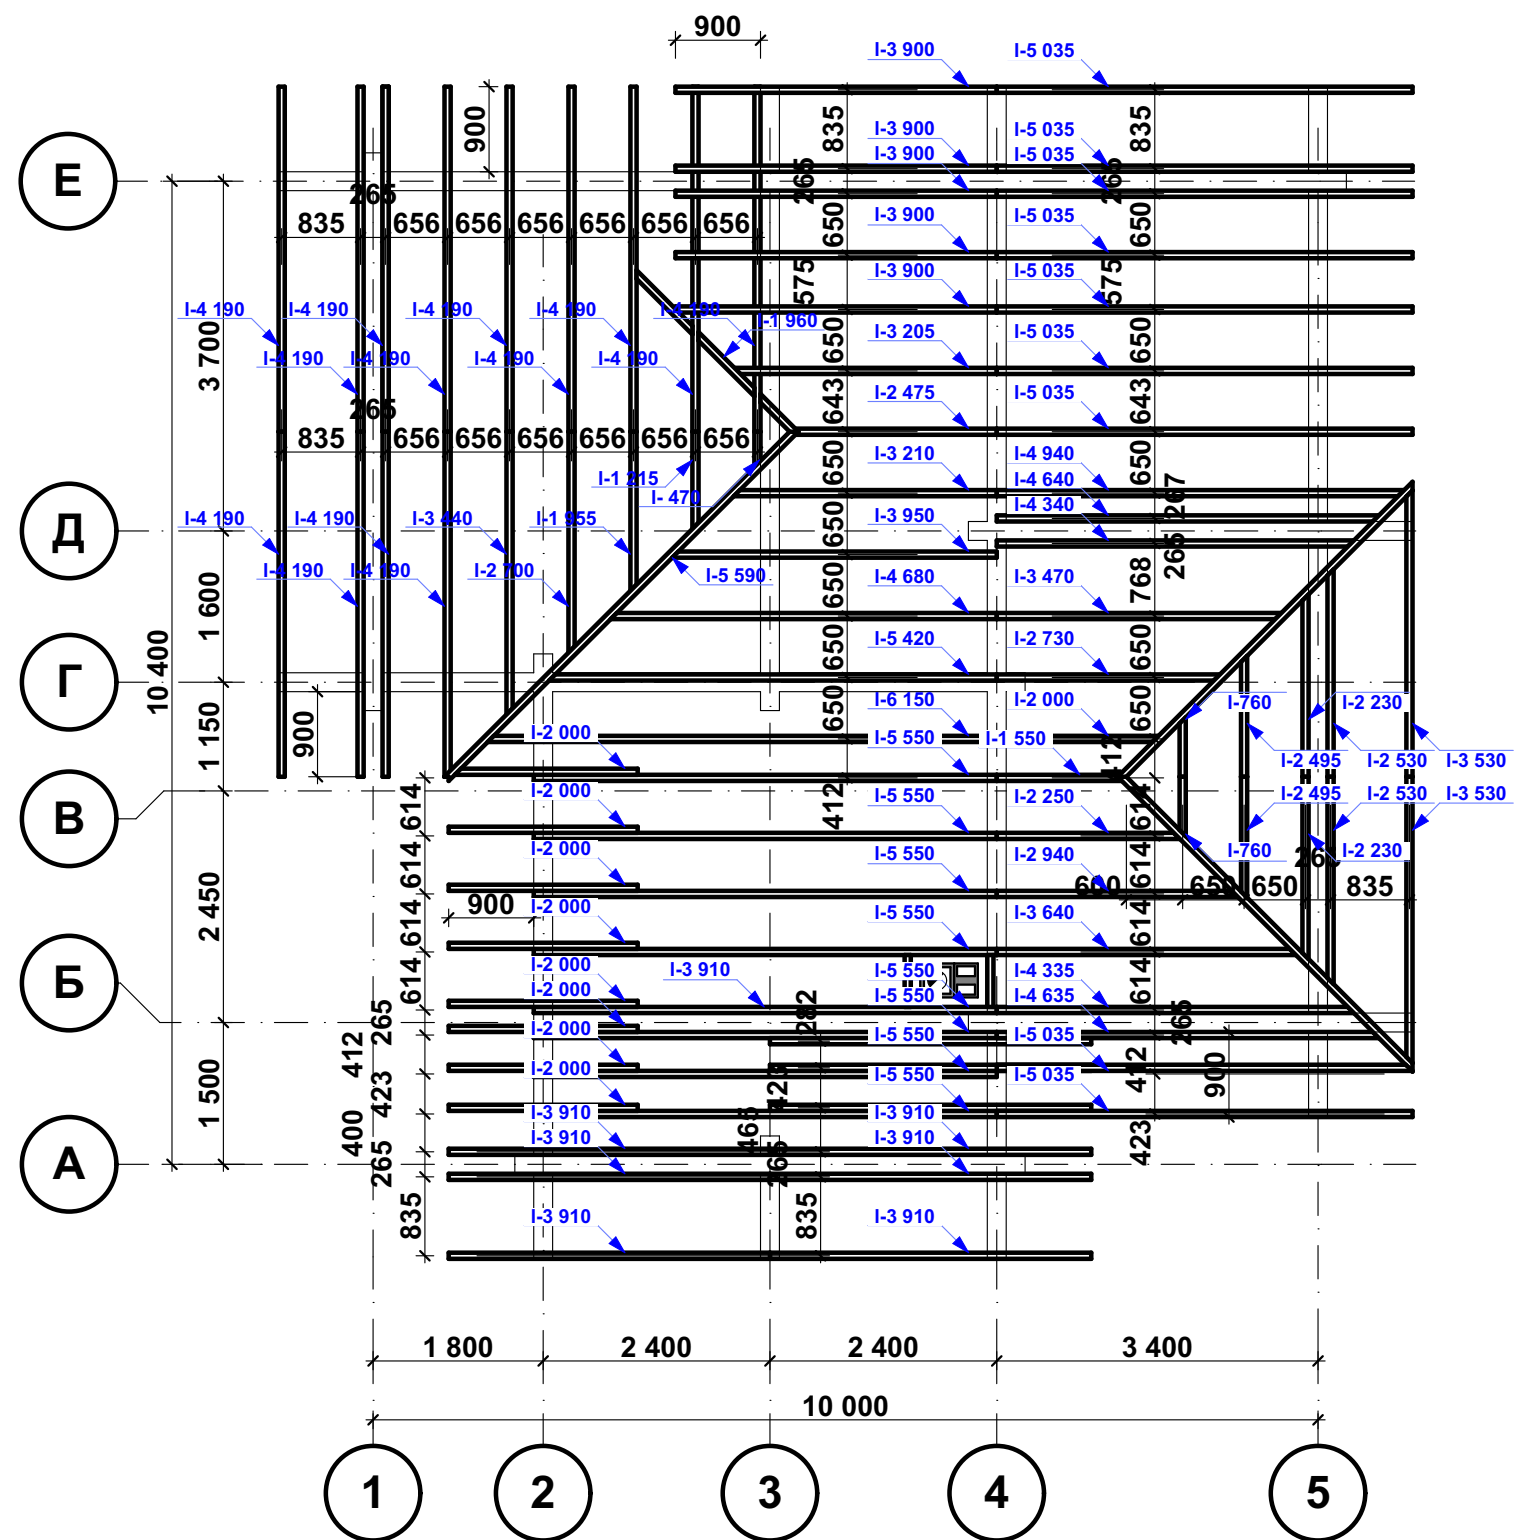


ПЛАН БАЛОК ПЕРЕКРИТТЯ

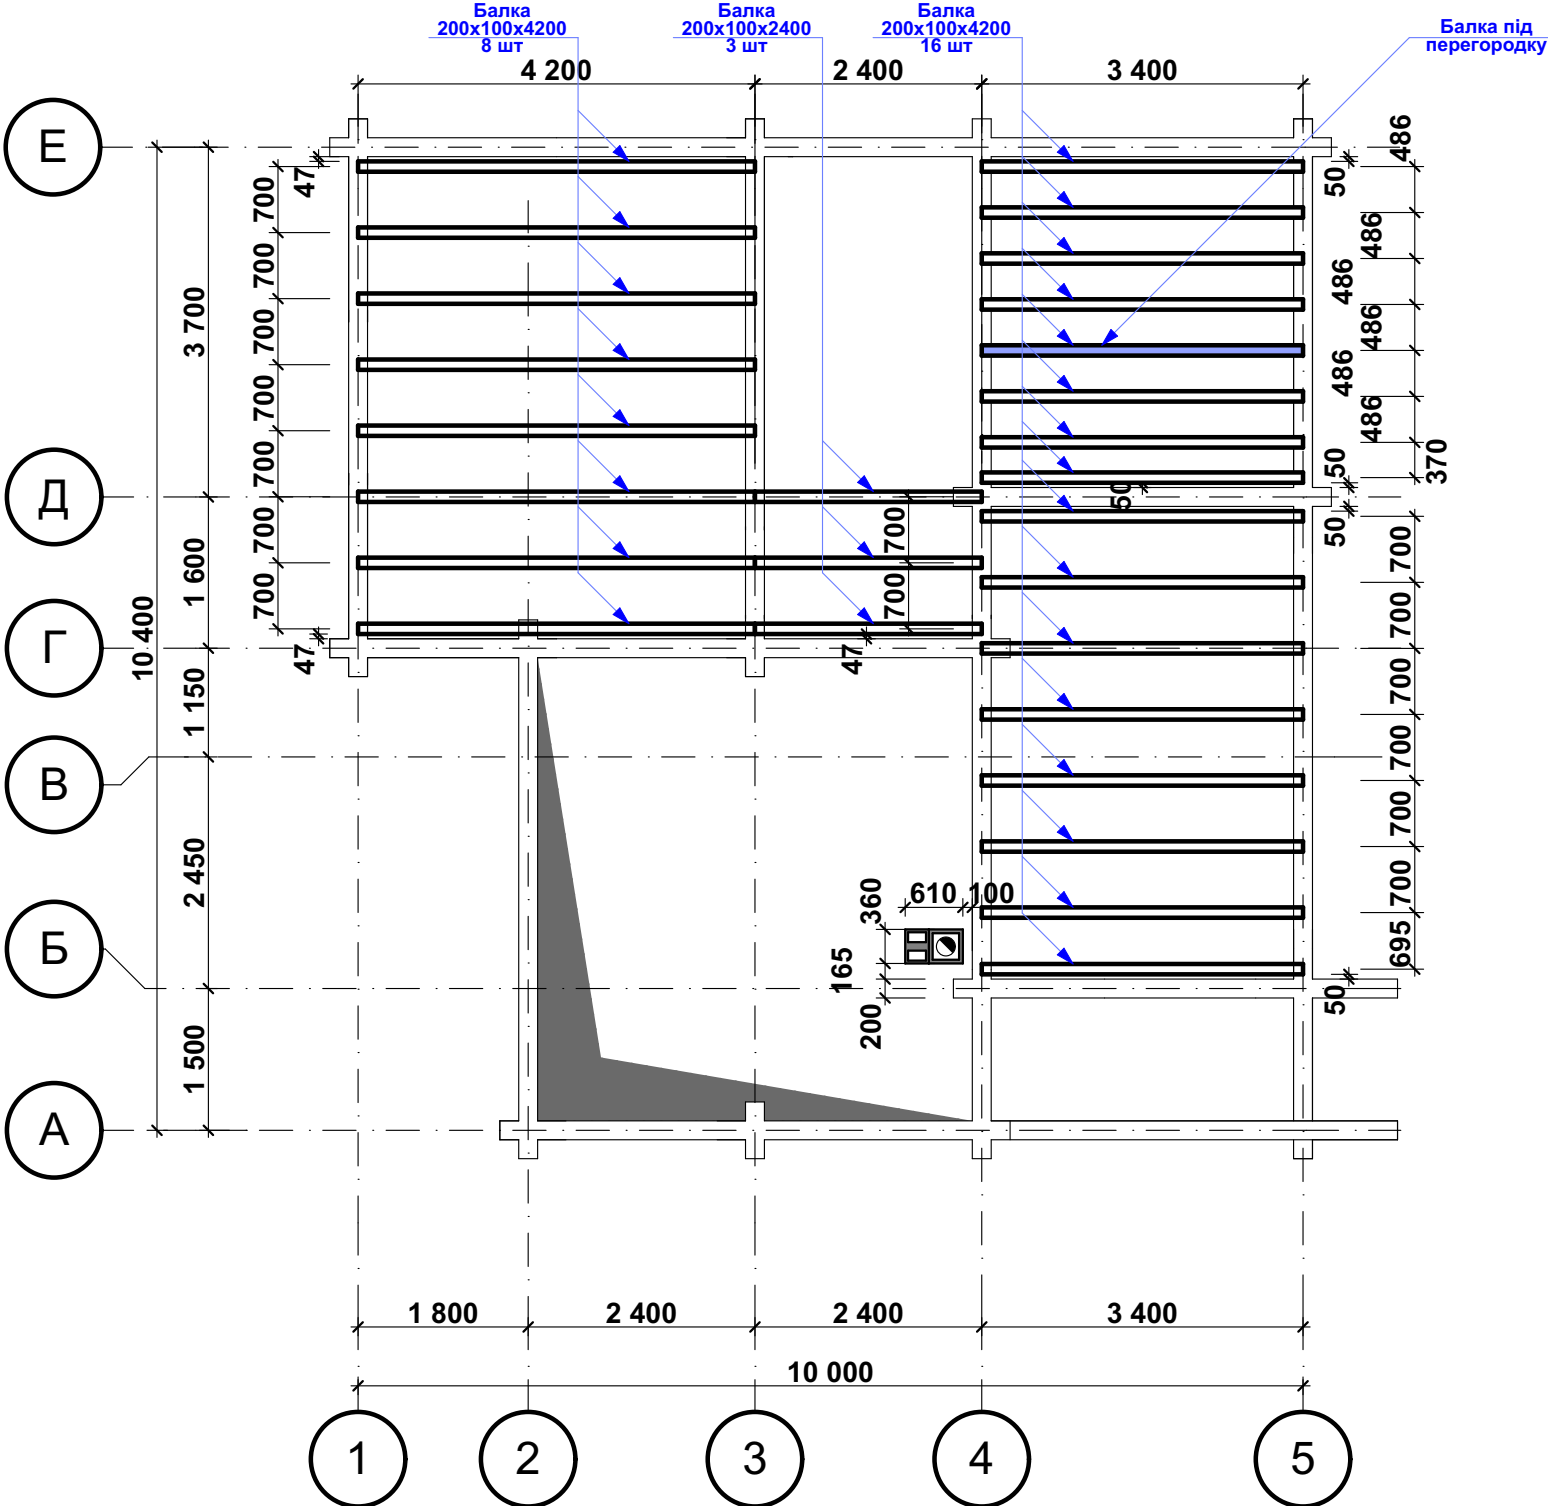


ПЛАН ПОКРІВЛІ

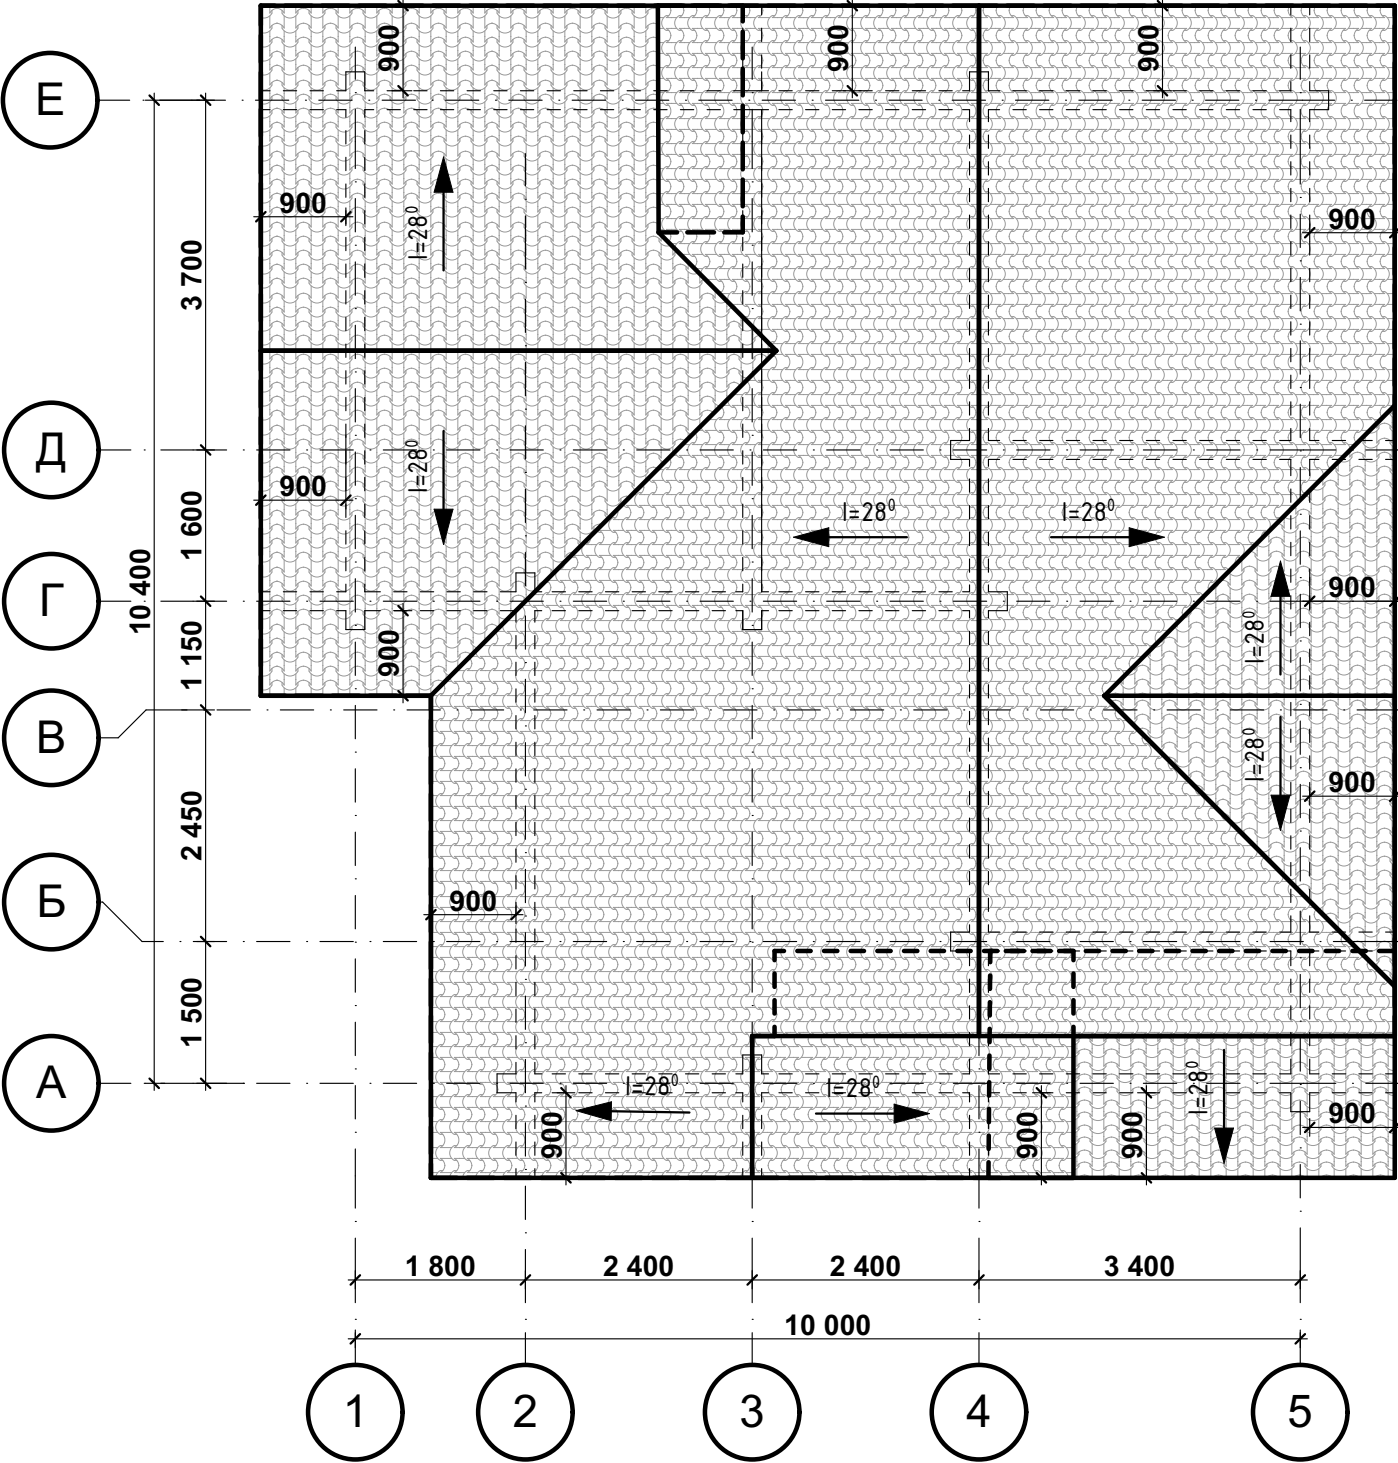


РОЗГОРТКА ПОКРІВЛІ

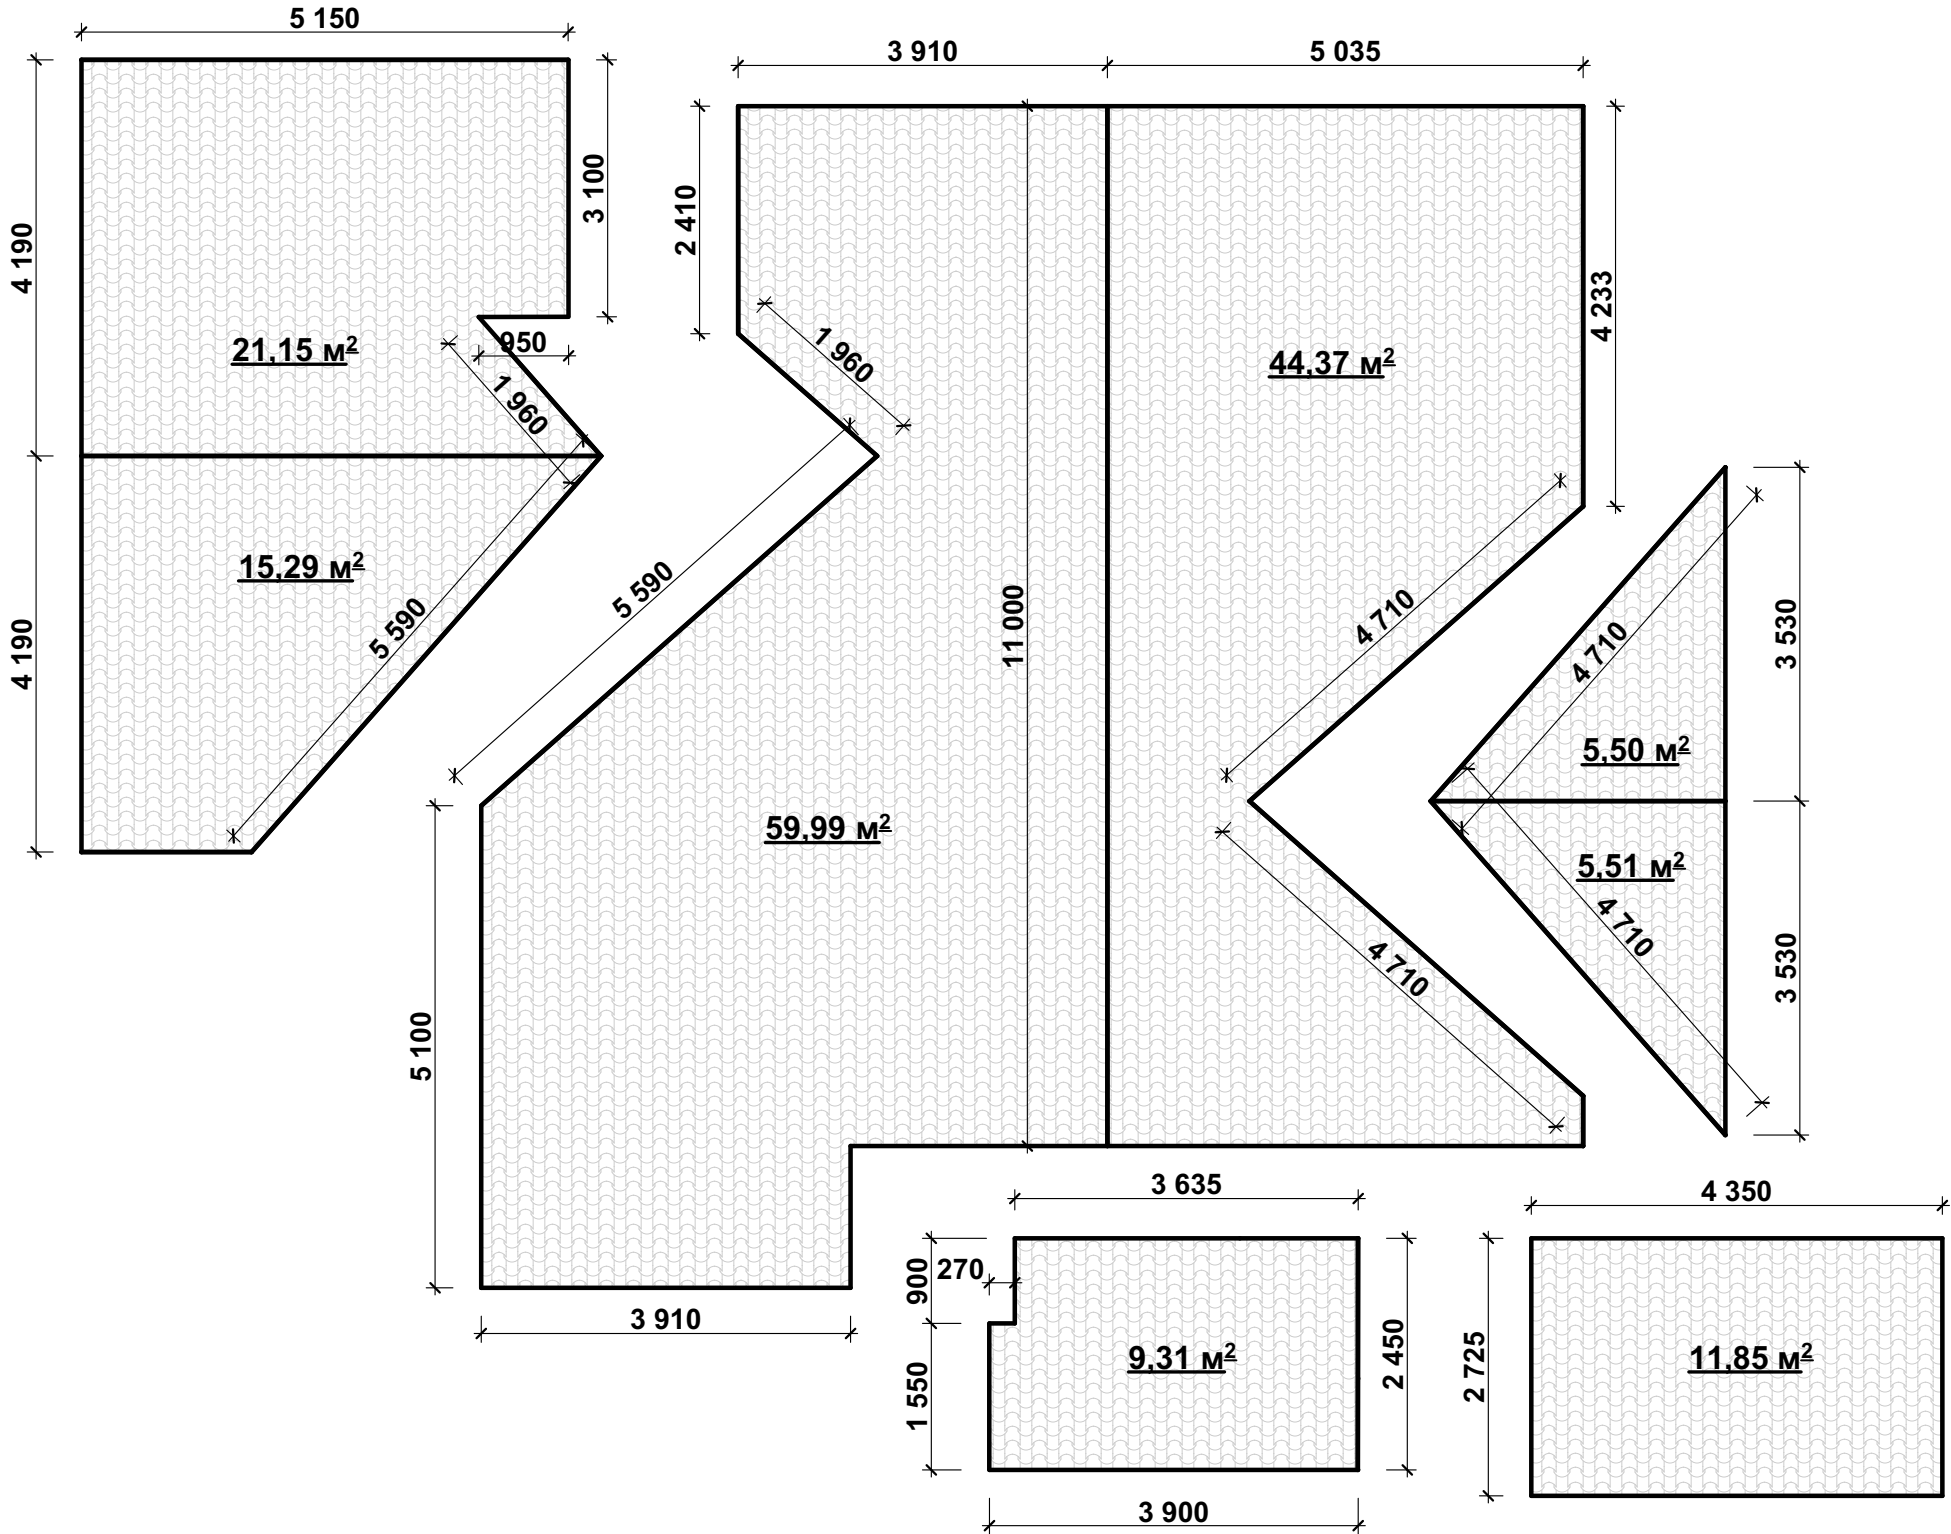

PO3PI3 1-1

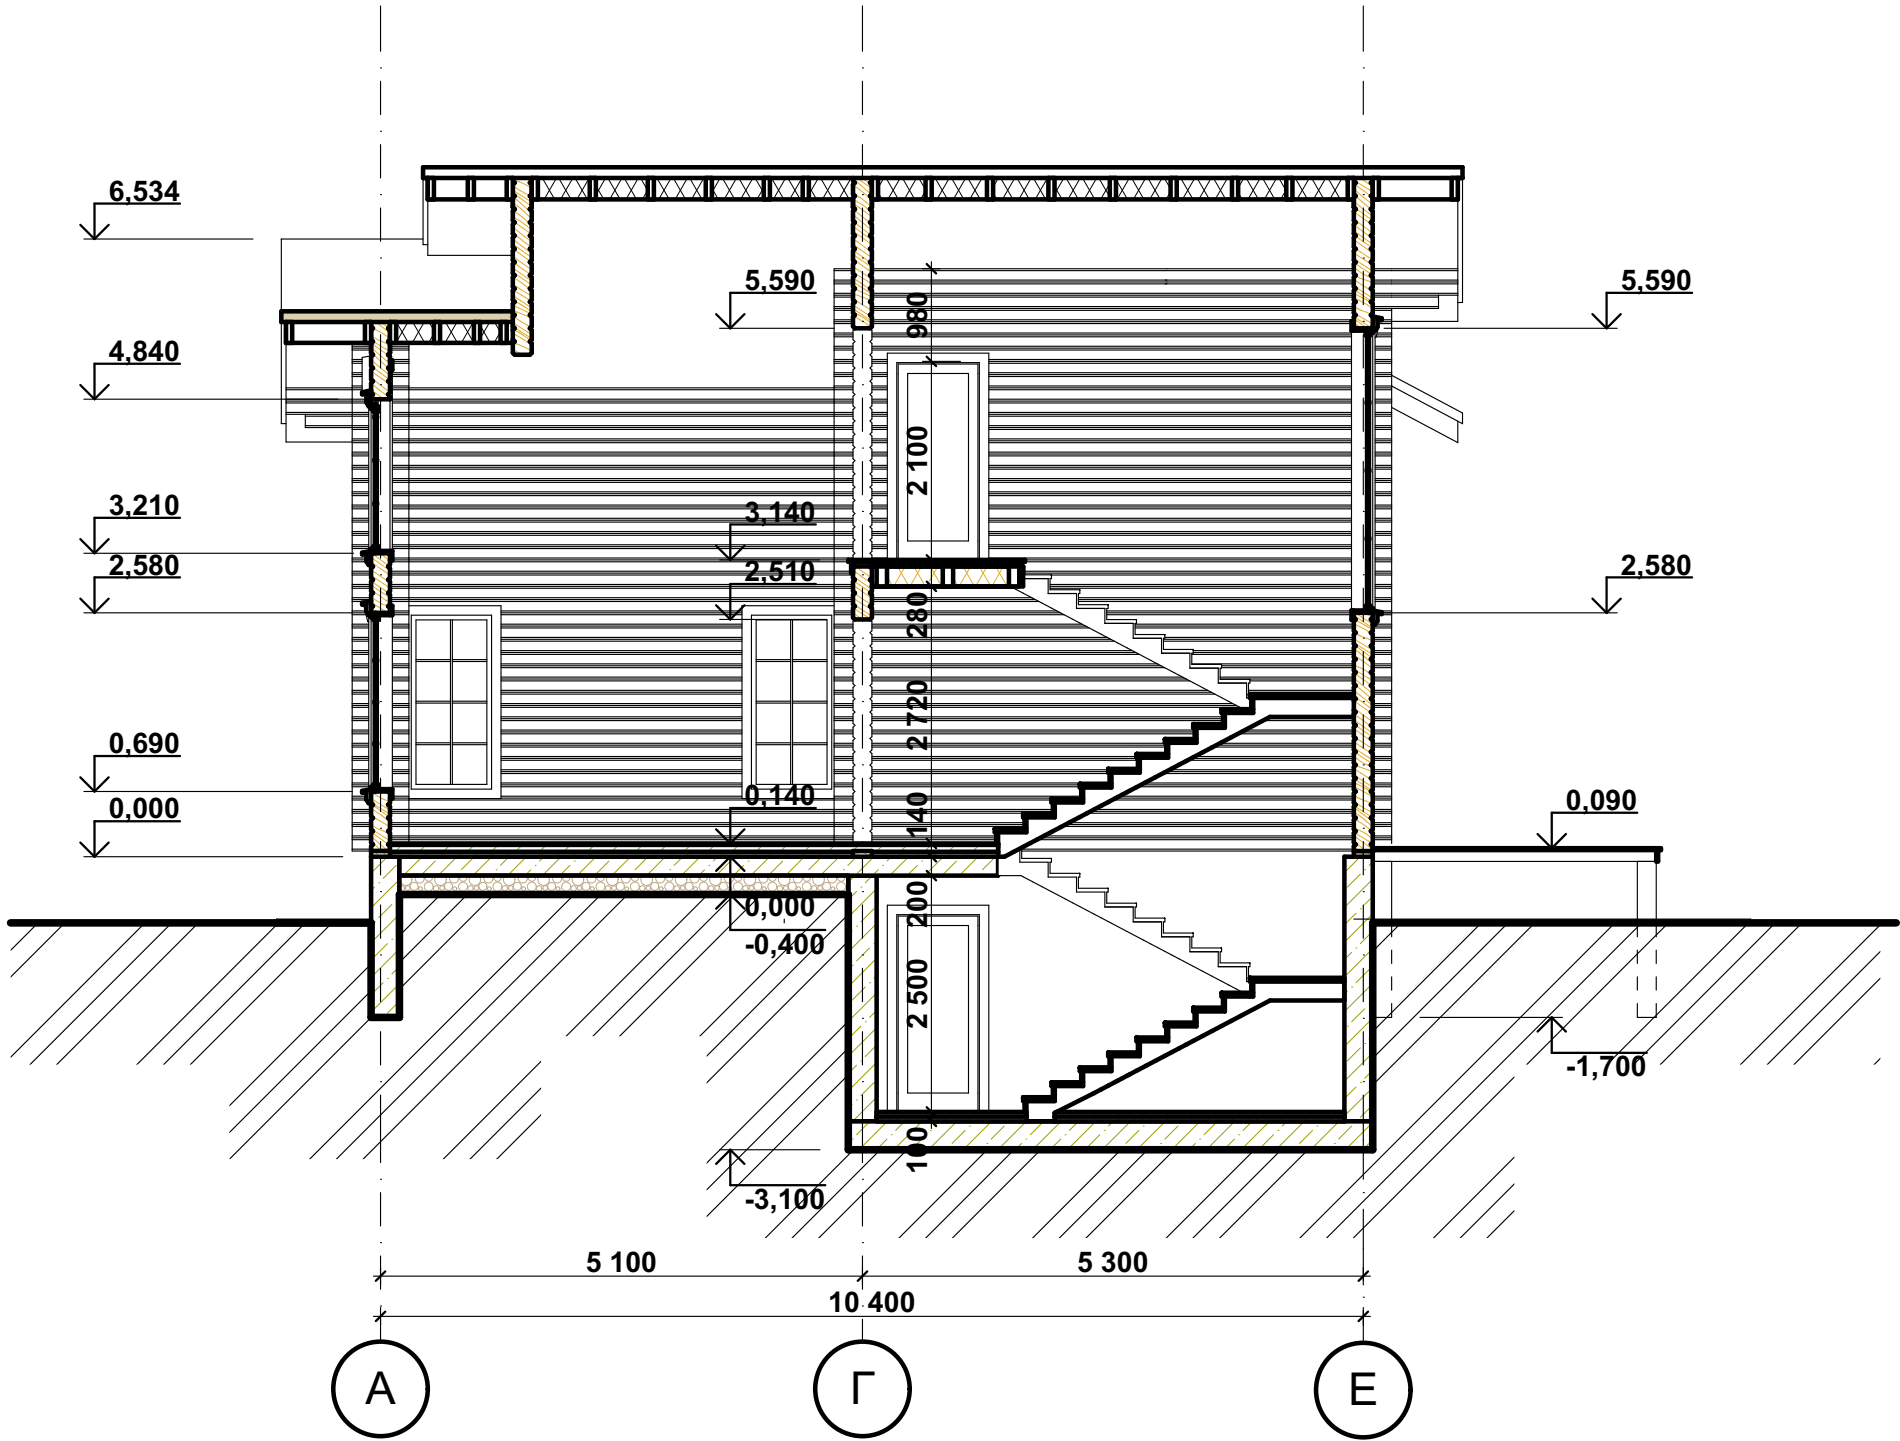

PO3PI3 2-2

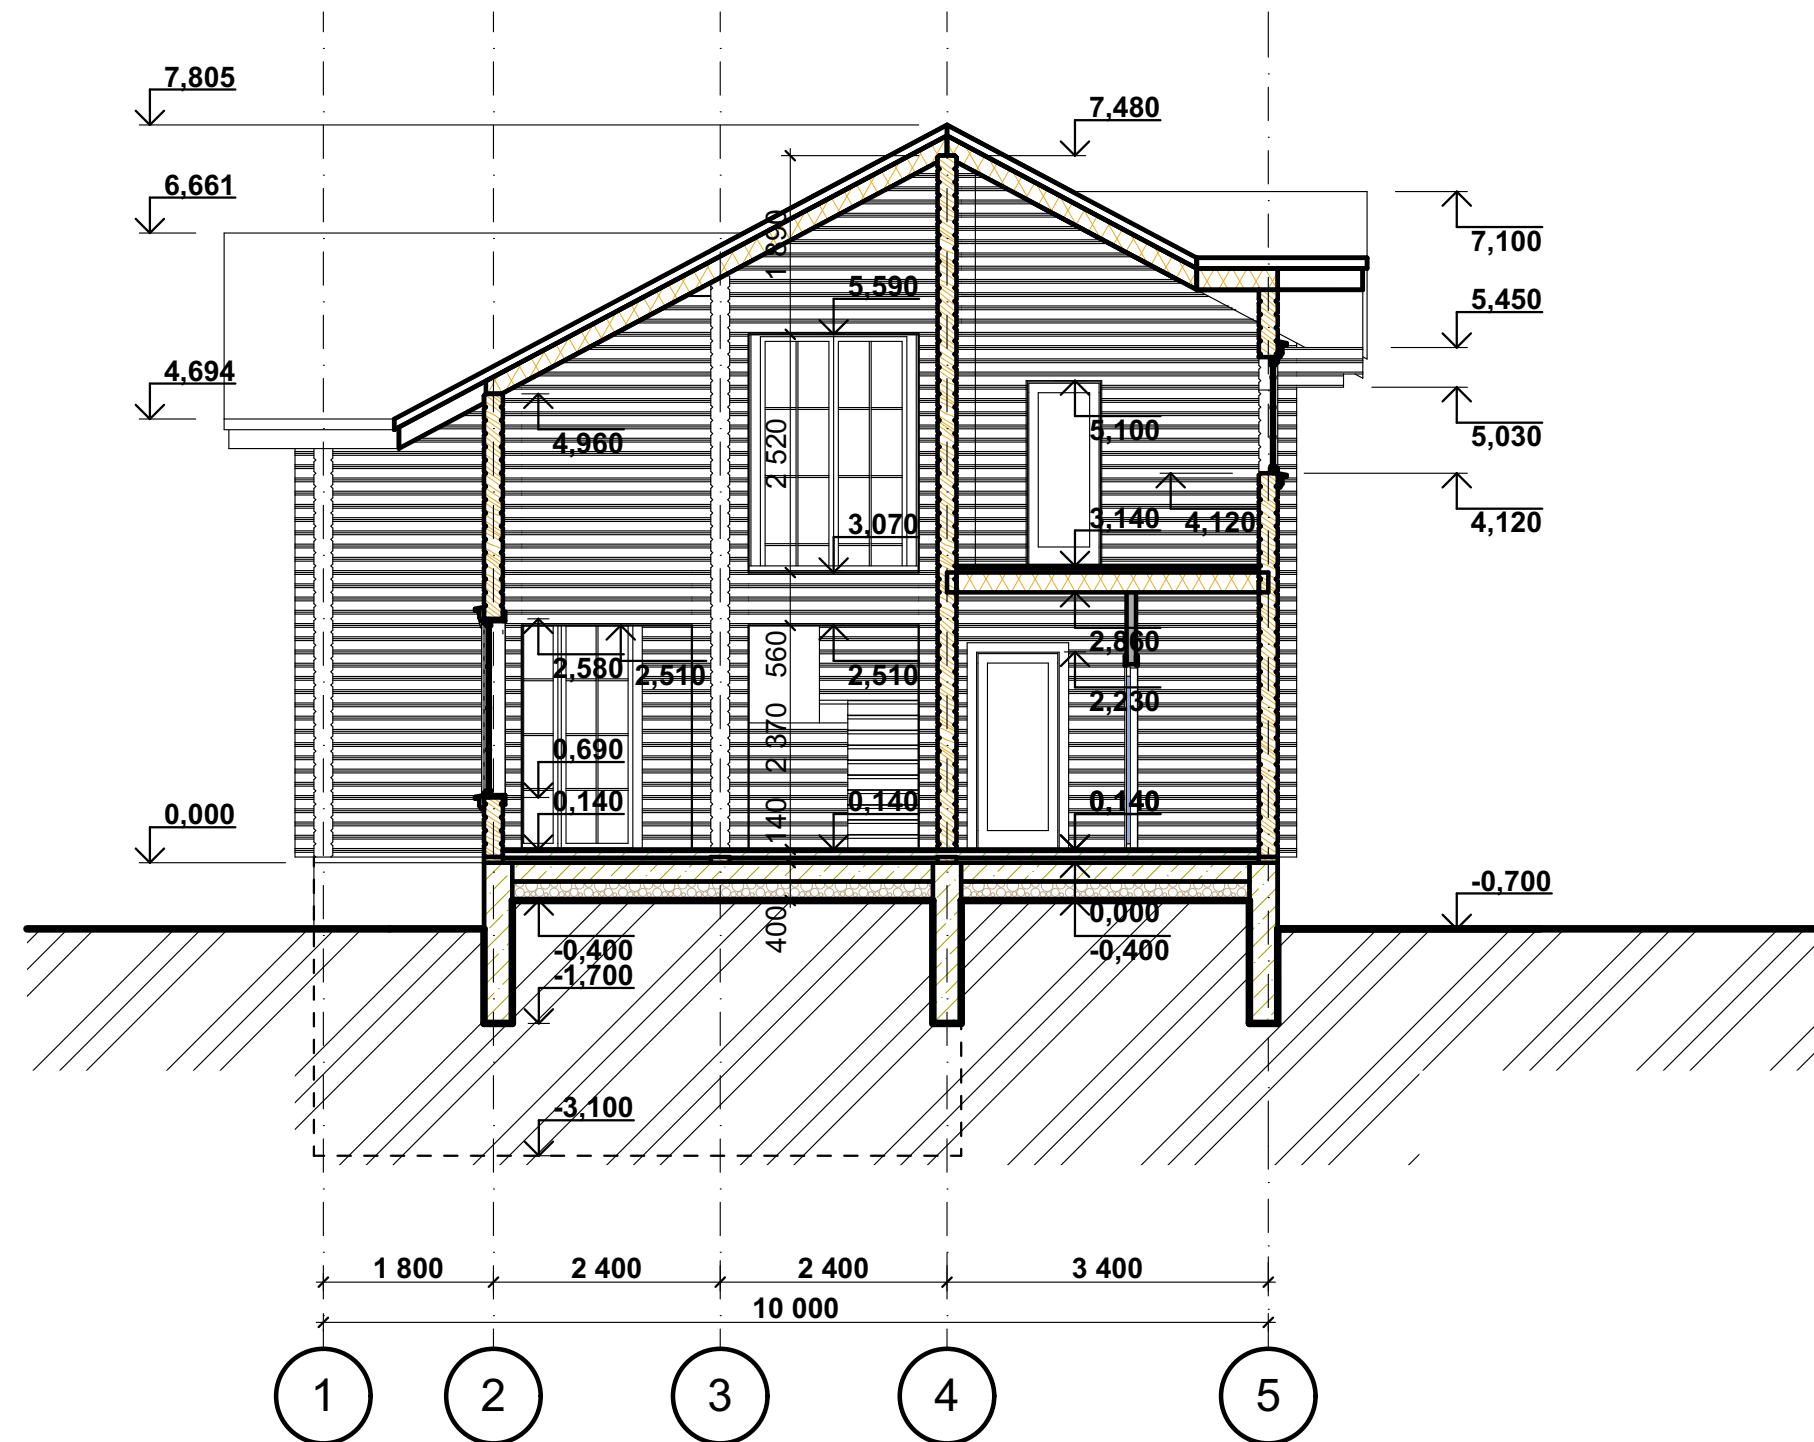

PO3PI3 3-3

