



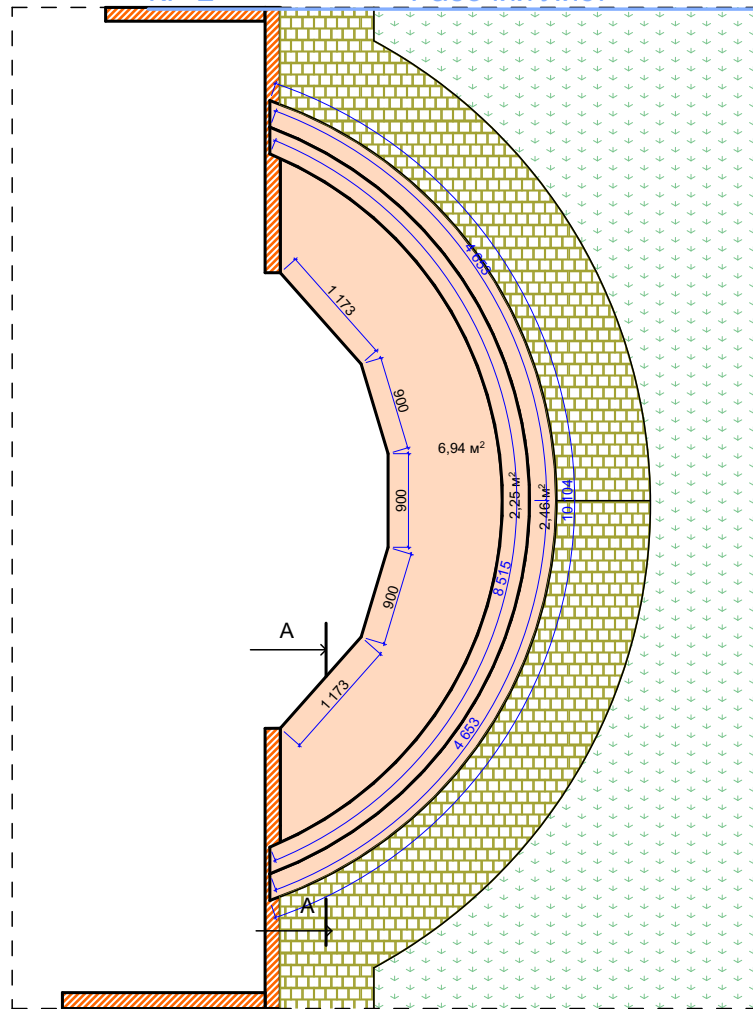

A - A

Площа ганку - 4,8 м²
Площа сходів - 4,7 м²
Площа підсхідців - 3,4 м²

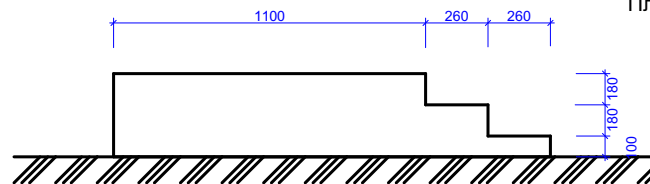

						#Пр№-АР		
Изм.	Кол.уч.	Лист	Подок.	Подп.	Дата	#Наименование Проекта		
						Стадия	Лист	Листов
						#Стадия	11	
						#Название Организации		
						Крыльцо 2		