


План підлоги

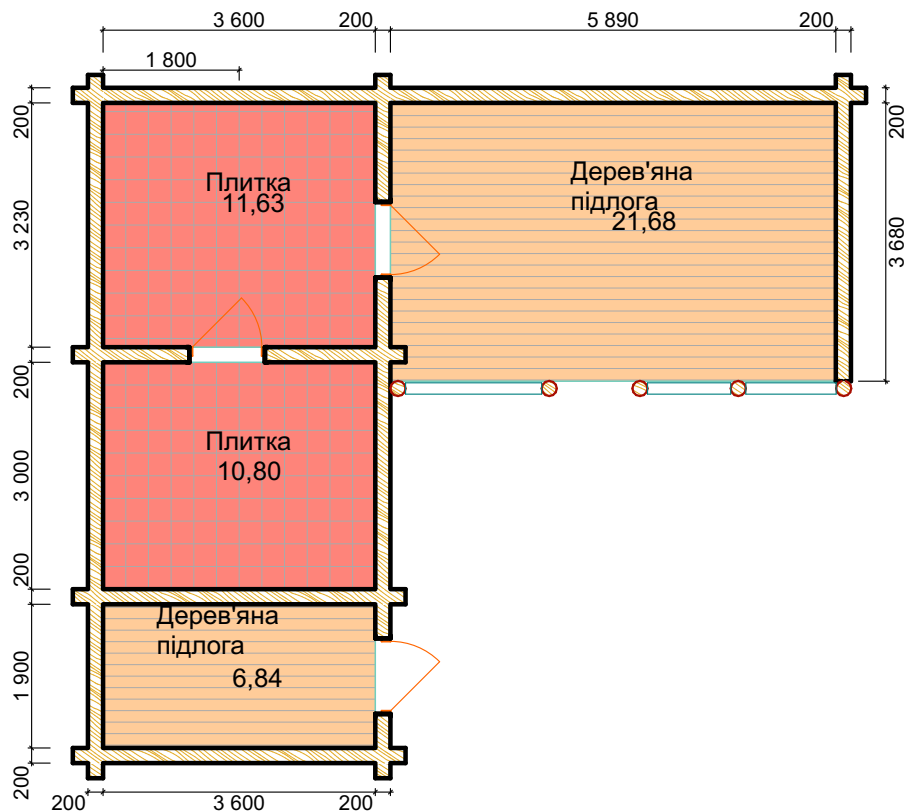

Площа плитки - 22,43 м2
Площа дерев'яної підлоги - 28,52 м2

						#Пр№-АР			
						#Полный Адрес Участка			
Изм.	Кол.уч.	Лист	№Док.	Подп.	Дата	#Наименование Проекта		Стадия	Лист
								#Стадия Проекта	10
						План підлоги кухні		#Название Организации	