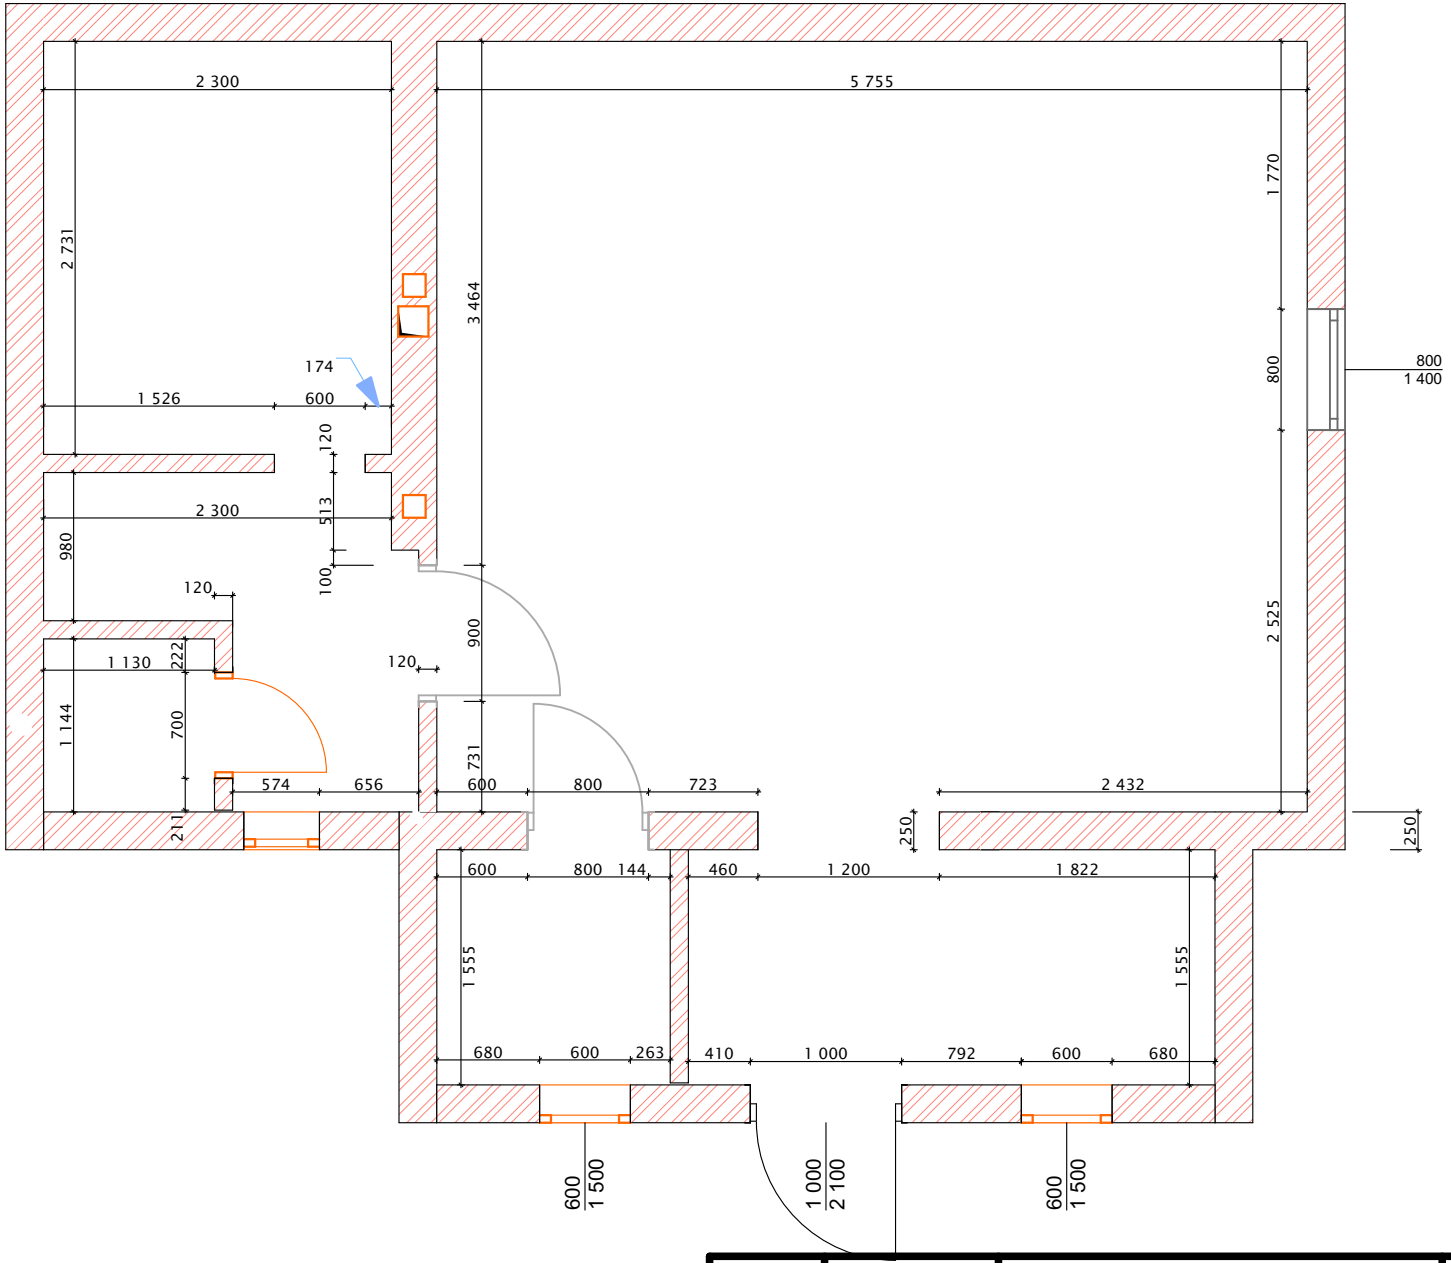


| | | | Стадия | Лист | Листов |
|---|---|---|---|---|---|
| заказчик | | #Наименование Проекта | #Стадия Проекта | #Мак№ | 2 |
| тел. | | | | | |
| проект | | #Имя Макета | #Название Организации | | |
| тел. | | | | | |