
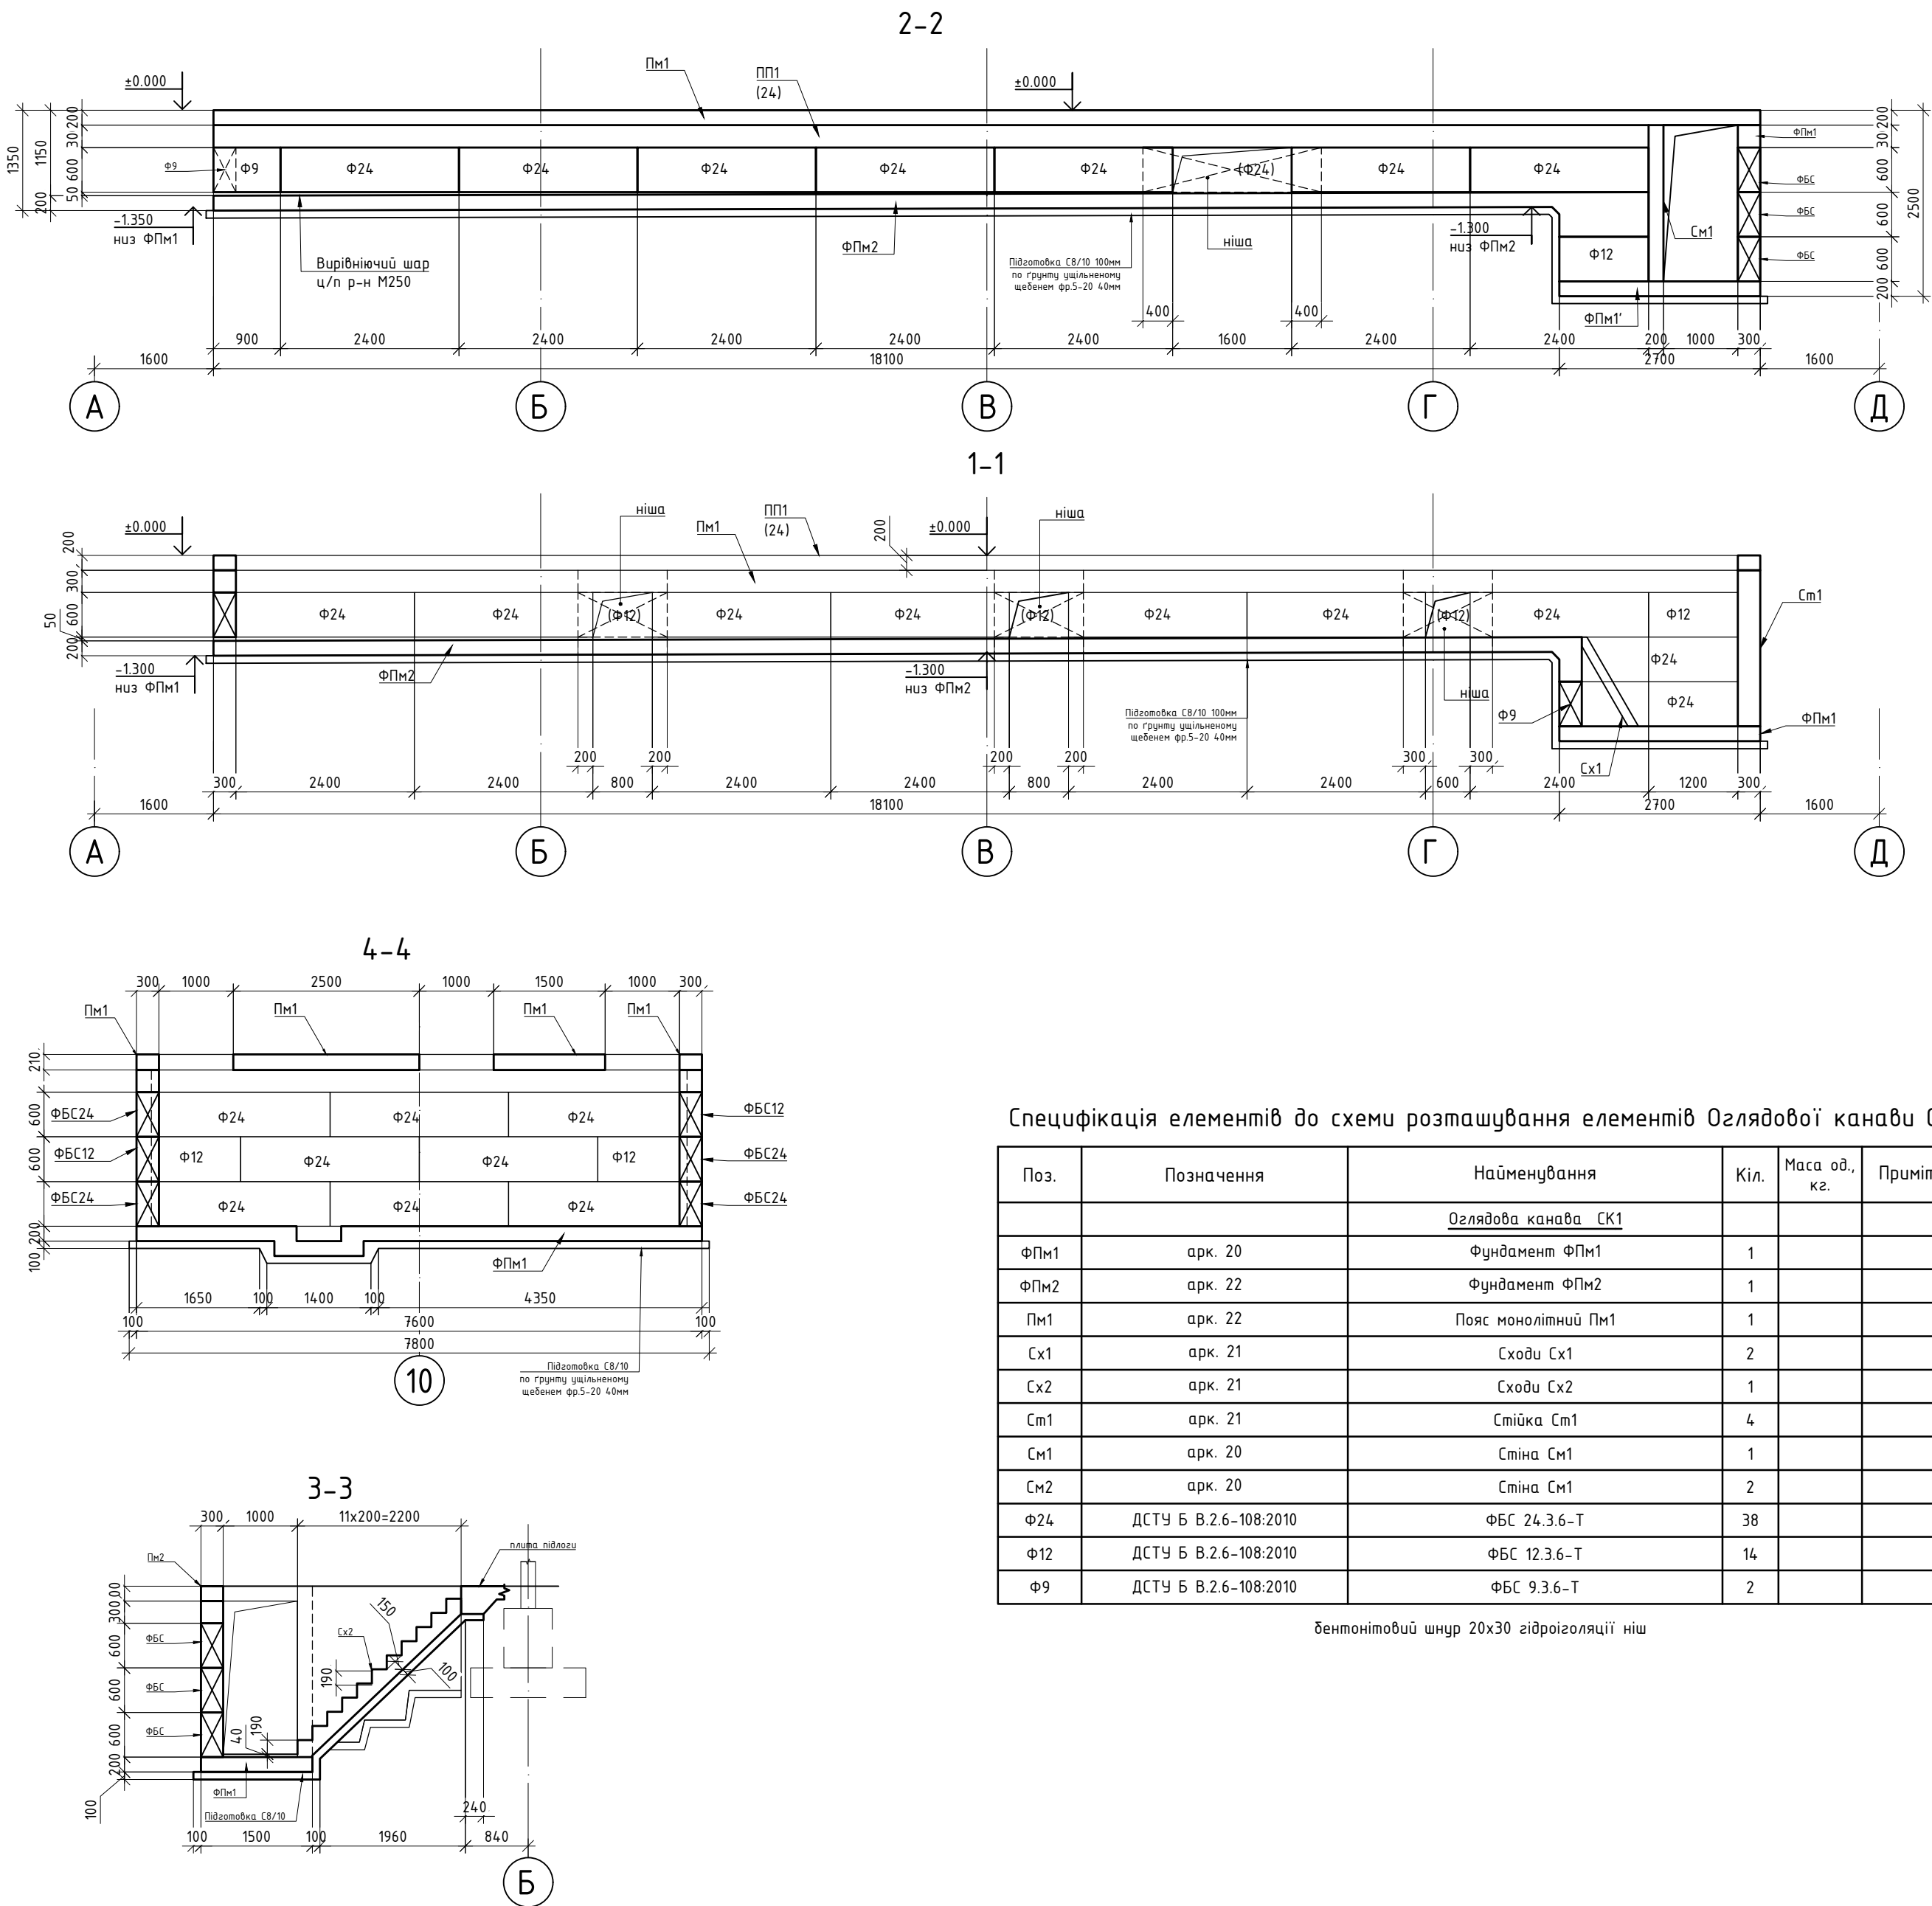


Схема розташування елементів оглядової канави СК1


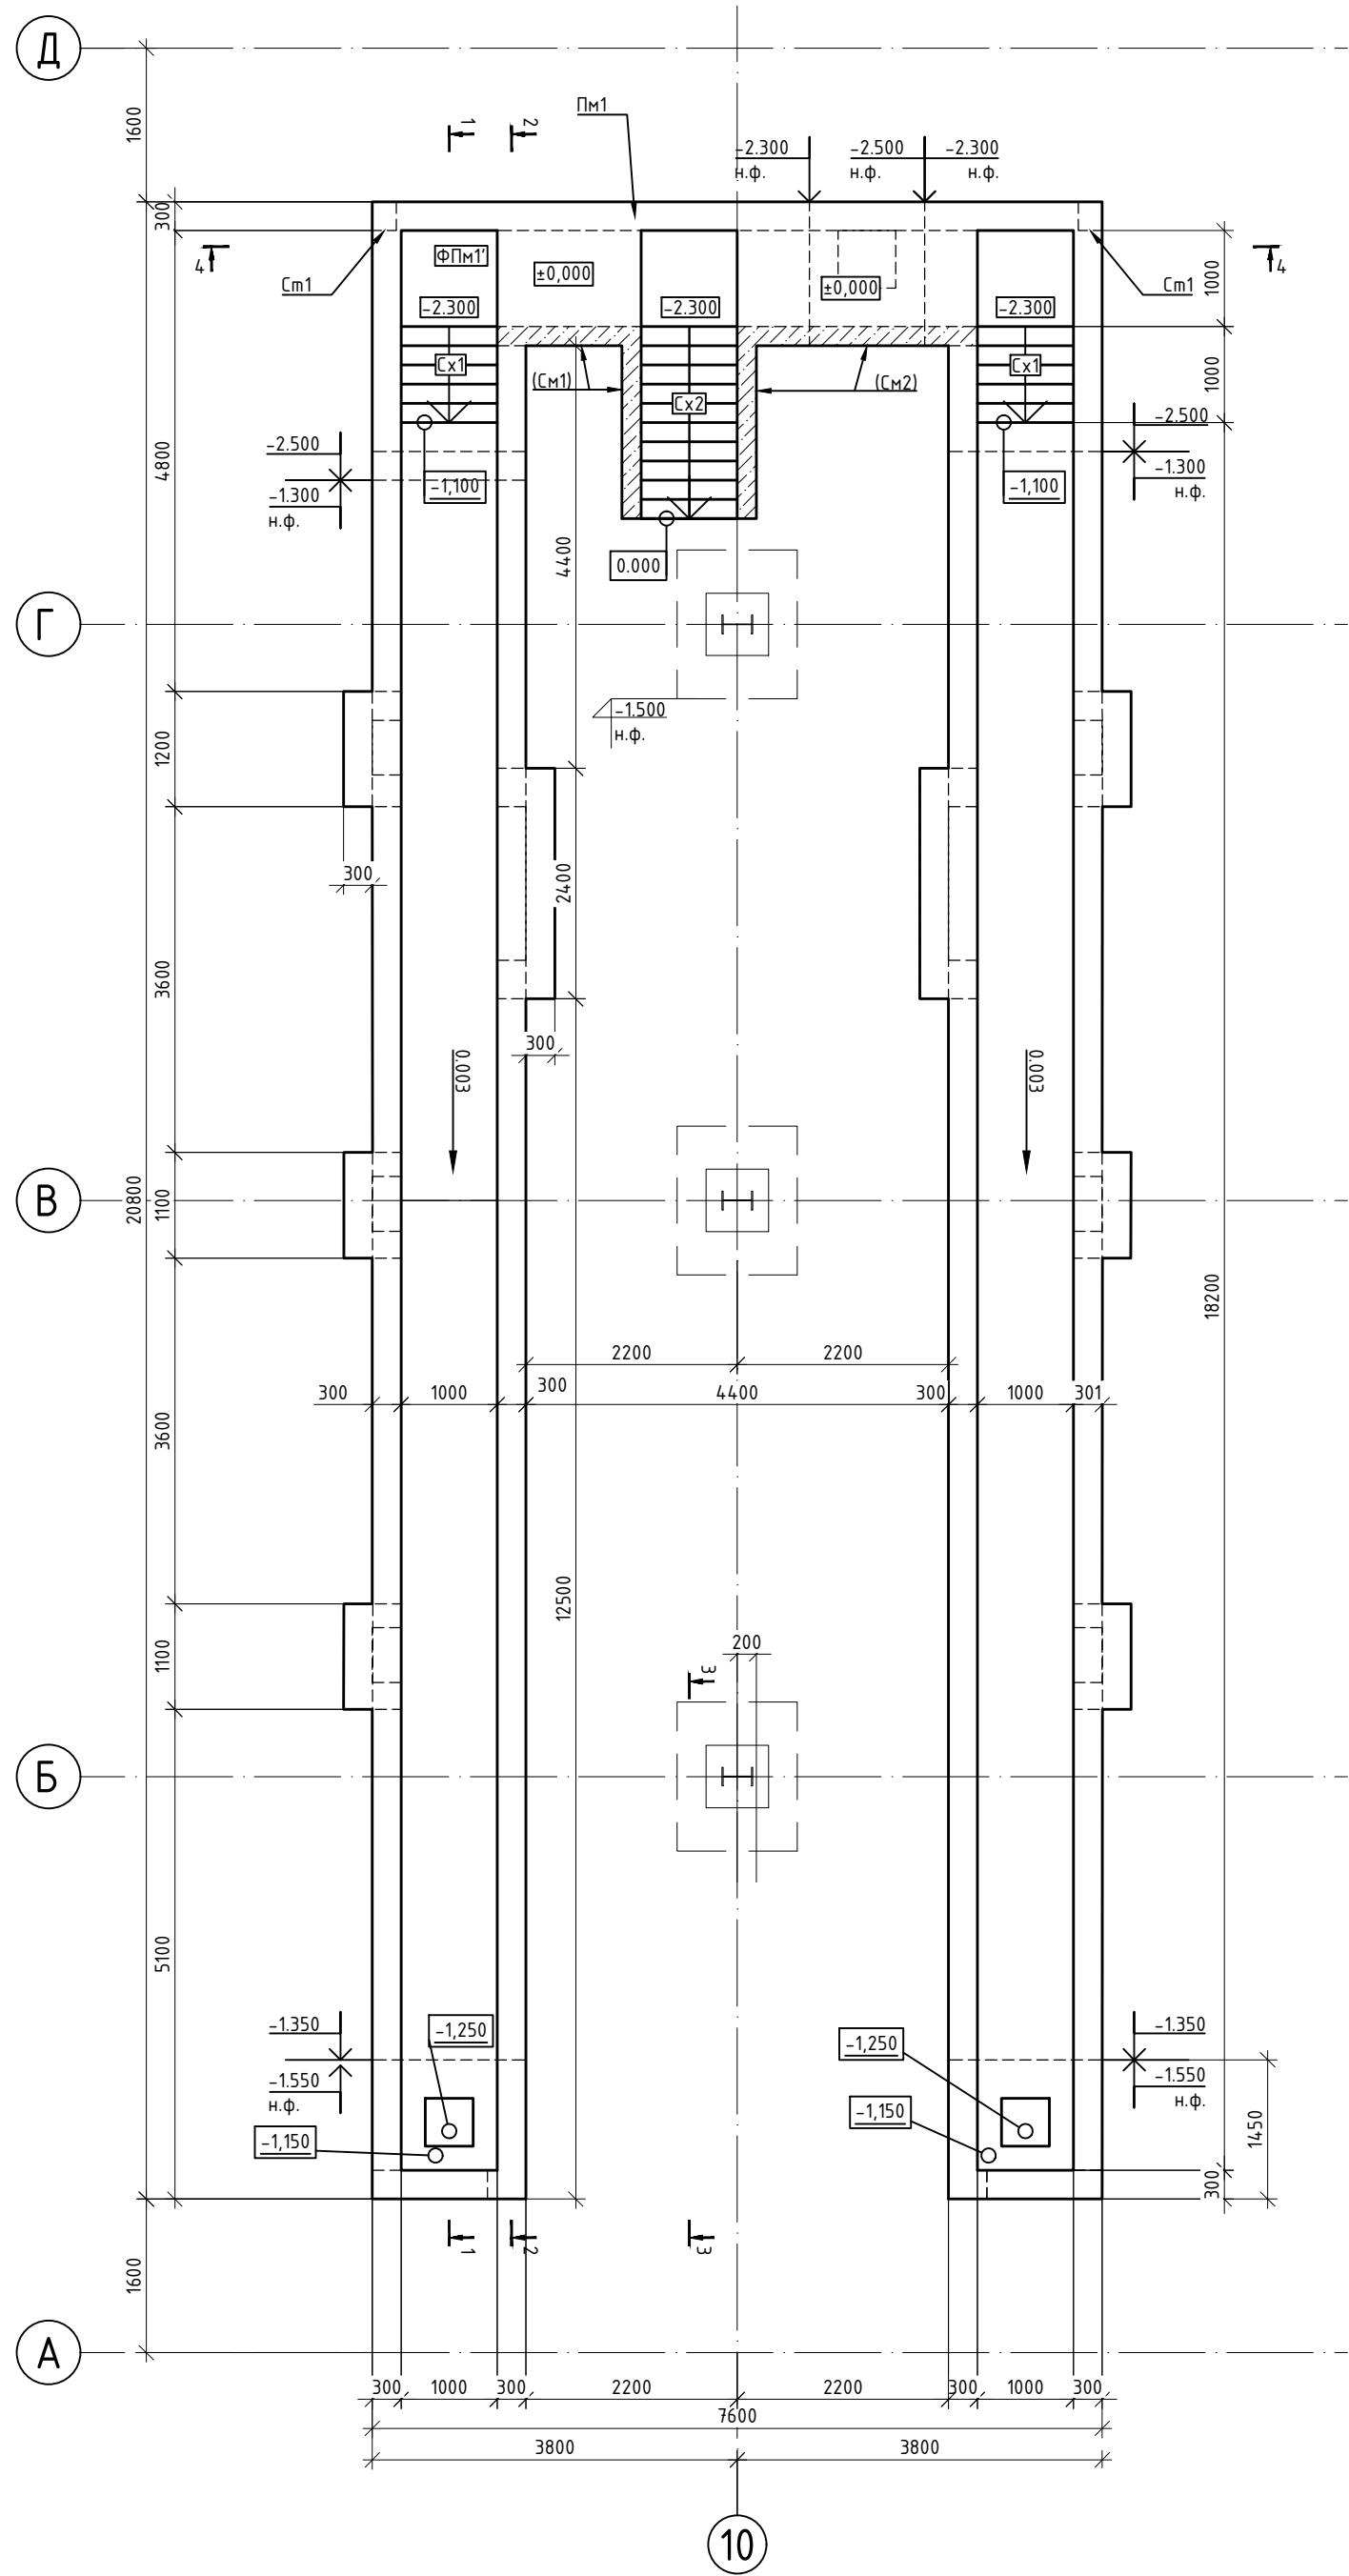


Специфікація елементів до схеми розташування елементів Оглядової канави СК1


Поз.	Позначення	Найменування	Кіл.	Маса од., кг.	Примітки
Оглядова канава СК1					
ФПм1	арк. 20	Фундамент ФПм1	1		
ФПм2	арк. 22	Фундамент ФПм2	1		
Пм1	арк. 22	Пояс монолітний Пм1	1		
Сх1	арк. 21	Сходи Сх1	2		
Сх2	арк. 21	Сходи Сх2	1		
Ст1	арк. 21	Стілка Ст1	4		
Ст1	арк. 20	Стіна Ст1	1		
Ст2	арк. 20	Стіна Ст1	2		
Ф24	ДСТУ Б В.2.6-108:2010	ФБС 24.3.6-Т	38		
Ф12	ДСТУ Б В.2.6-108:2010	ФБС 12.3.6-Т	14		
Ф9	ДСТУ Б В.2.6-108:2010	ФБС 9.3.6-Т	2		

бетонітовий шнур 20х30 гідроізоляції ніш

						011024-КБ		
						Нове будівництво станції технічного обслуговування легкового та вантажного автомобільного транспорту з адміністративно-побутовим блоком в с. Криківщина, Бучанського району Київської області, кадастровий номер:3222484000:02:002:0946		
Зм.	Кіл.	Арк.	№ док.	Підпис	Дата	Перша черга будівництва. Конструкції залізобетонні	Стадія	Аркуш
Гол. констр.	Кулик			23.09.24			Р	19
Перевірюв	Кулик			23.09.24		Схема влаштування смотрових канал СК1		
Розробив	Виноград			23.09.24				

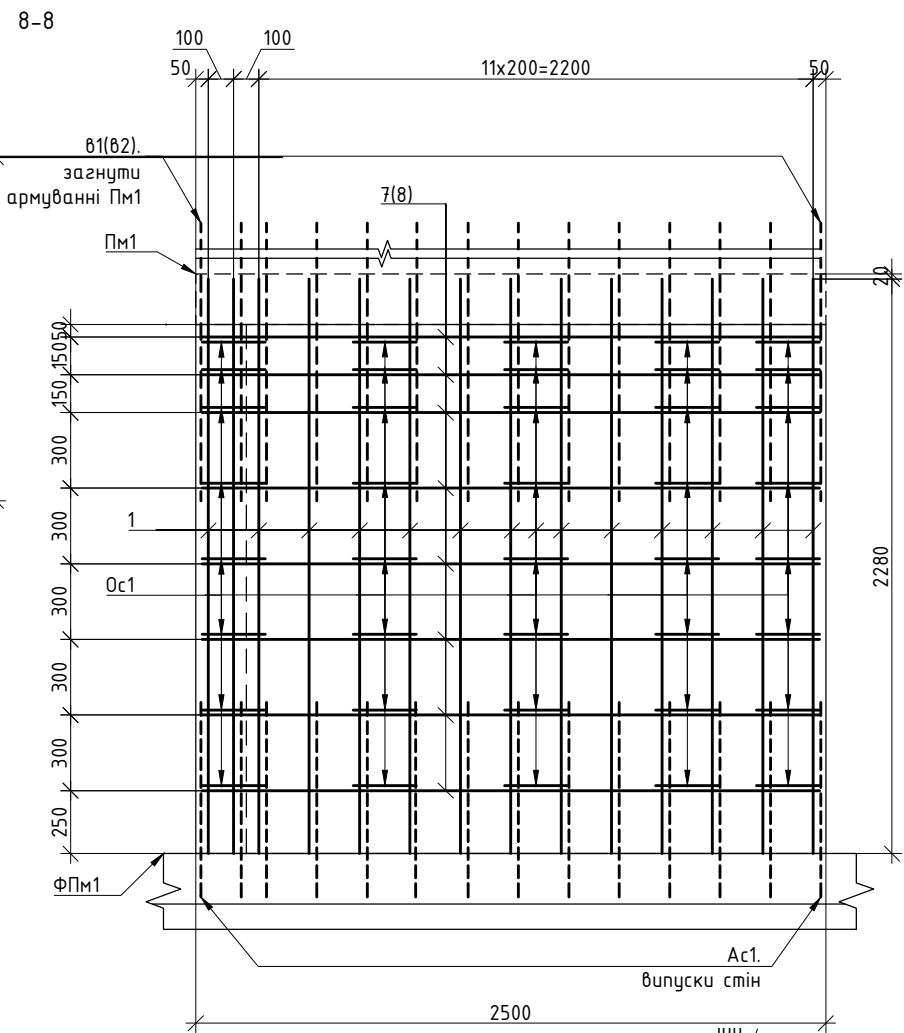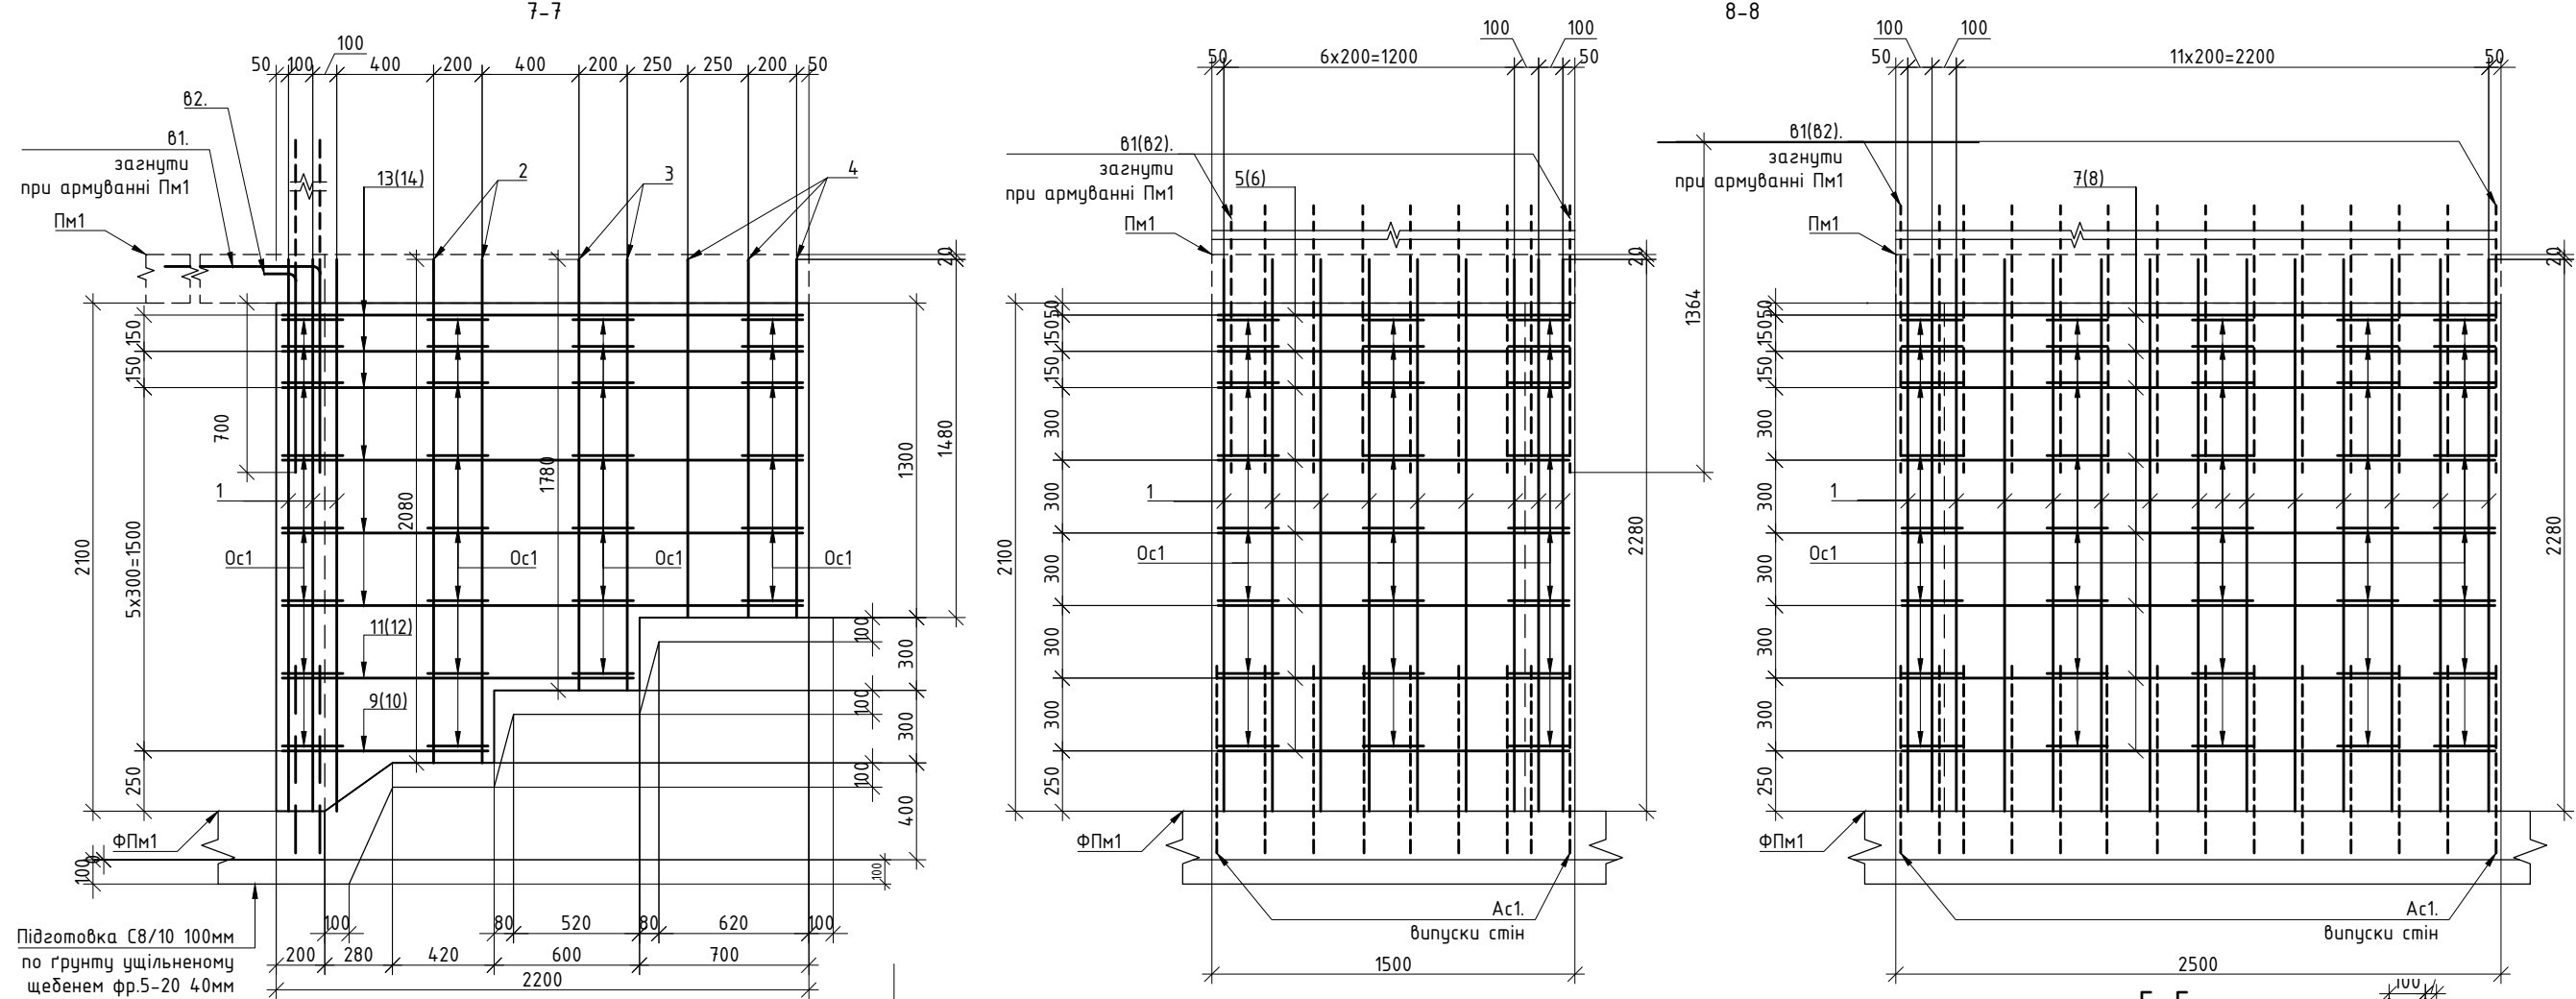






5-5

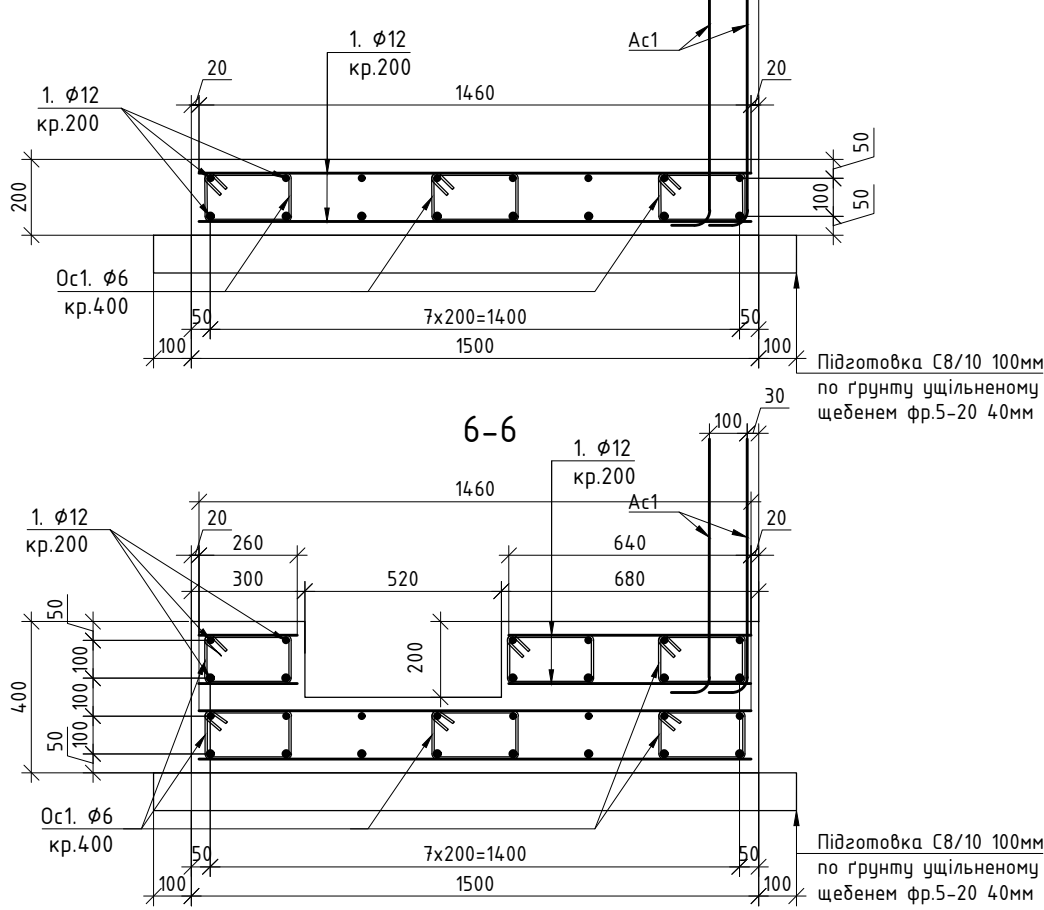

						011024-КБ			
						Нове будівництво станції технічного обслуговування легкого та важкого автомобільного транспорту з адміністративно-побутовим блоком в с. Криківщина, Бучанського району Київської області, кадастровий номер:322/484000:02:002-0946			
Зм.	Кіл.	Арк.	№ док.	Підпис	Дата				
Гол. констр.	Кулик				23.09.24	Перша черга будівництва. Конструкції залізобетонні	Стадія	Аркуш	Аркушів
							Р	20	
Перевірів	Кулик				23.09.24	Стіни монолітні См1, См2. Фундамент ФМп1		ЦЕНТР КАРКАСНОГО БУДІВНИЦТВА	
Розробив	Виноград			23.09.24					
							СТАЛІВІ РІШЕННЯ ДЛЯ МІЦНОГО БІЗНЕСУ		



Гол. констр.	Кулик	23.09.24	Перша черга будівництва. Конструкції залізобетонні	Стадія	Аркуш	Аркушів
				Р	20	
Перевірів	Кулик	23.09.24	Стіни монолітні См1, См2. Фундамент ФМп1	 ЦЕНТР КАРКАСНОГО БУДІВНИЦТВА СТАЛІВІ РІШЕННЯ ДЛЯ МІСЬКОГО БІЗНЕСУ		
Розробив	Виноград	23.09.24				

Погоджено		
Інв. № ориг.	Підпис і дата	Зам. інв. №

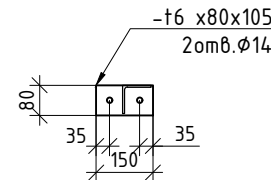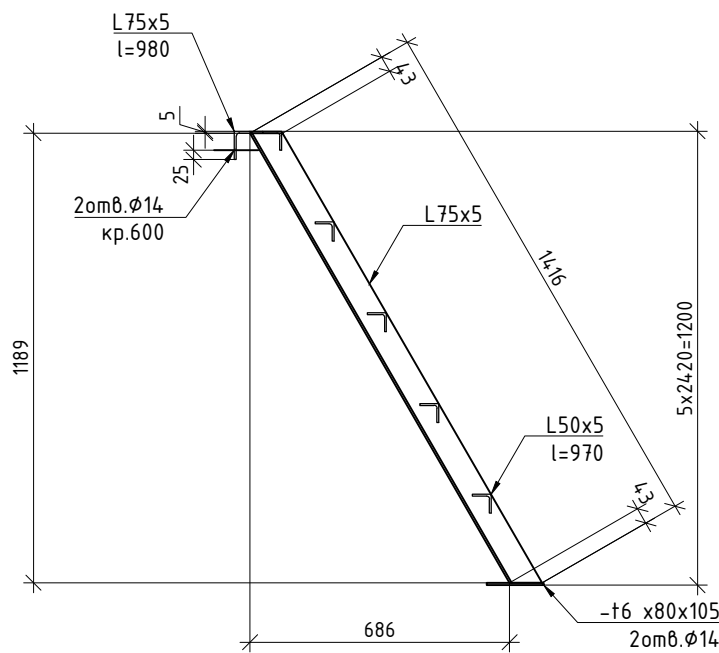
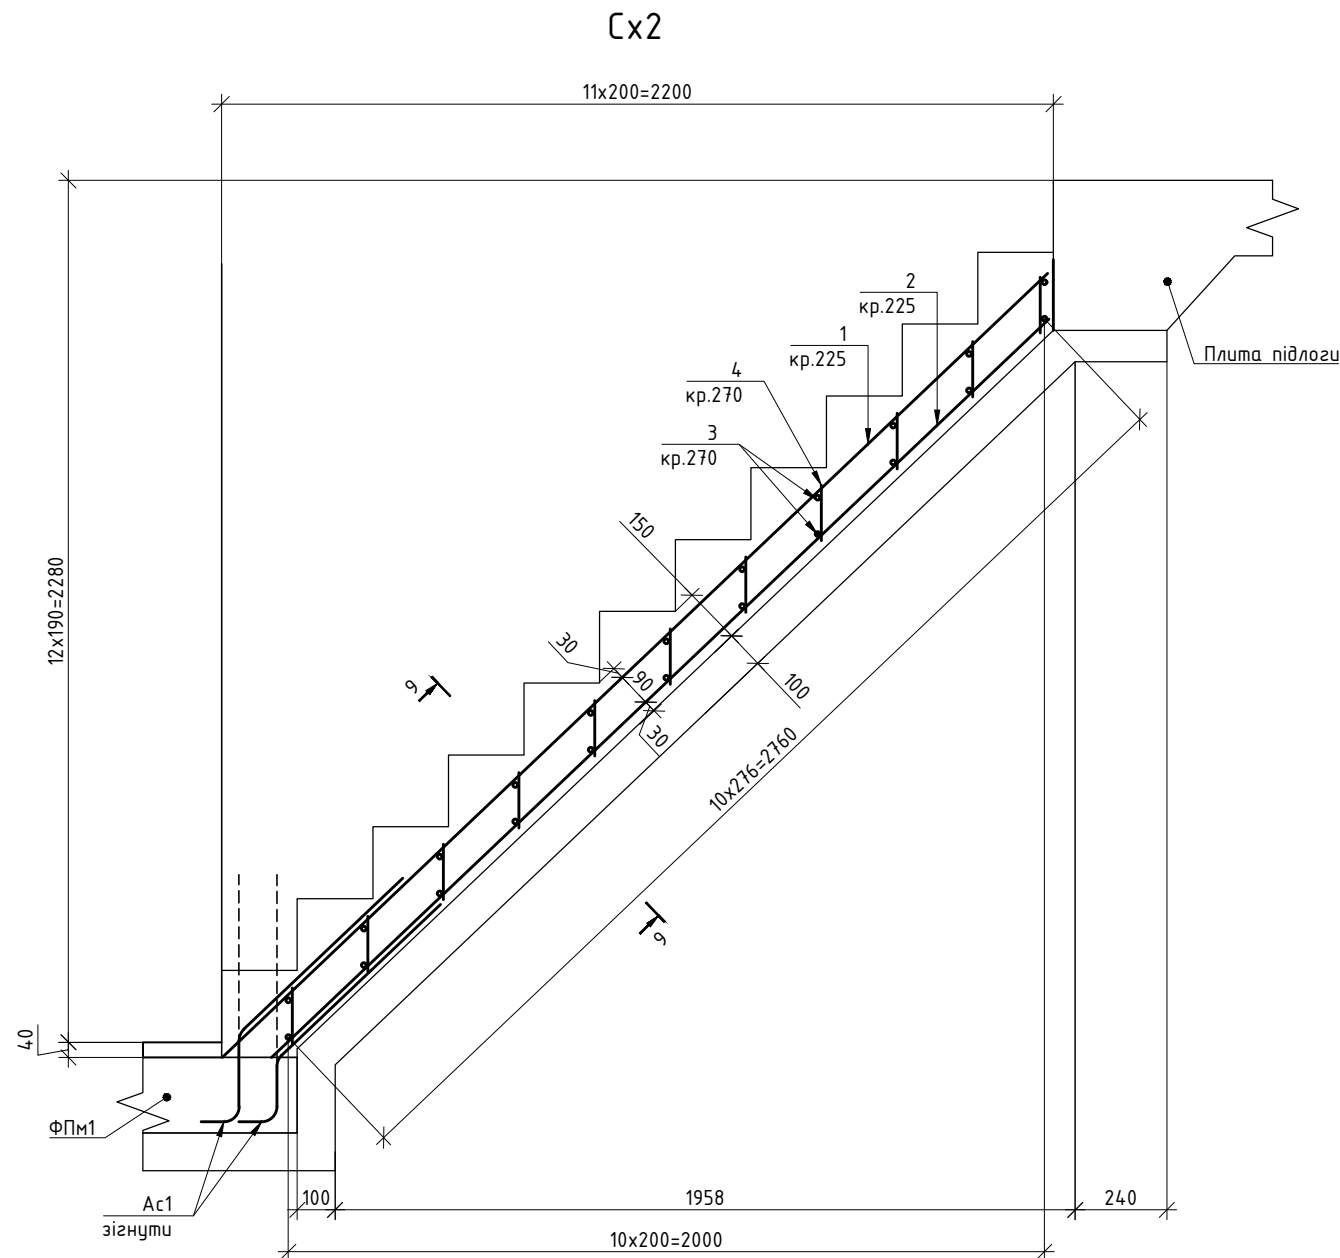
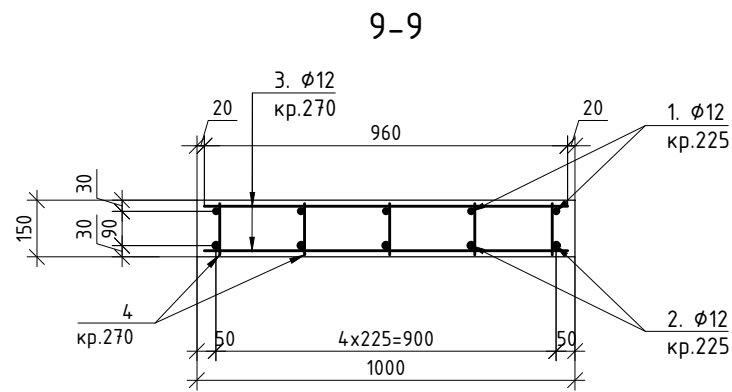
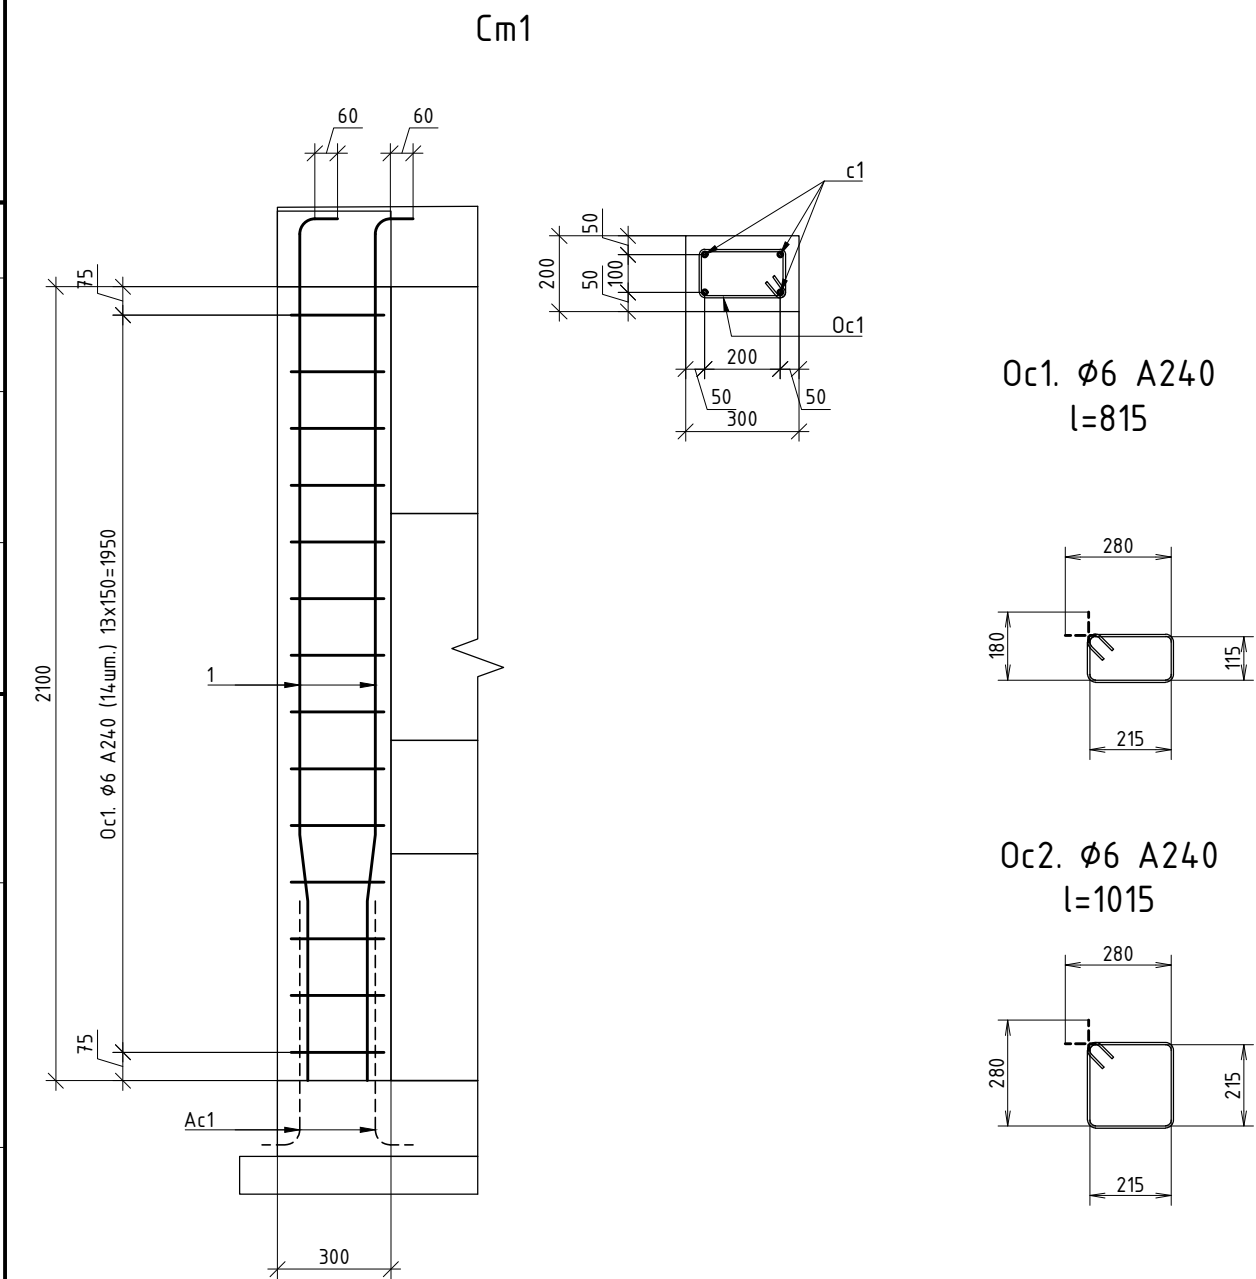


Специфікація						
Поз.	Позначення	Найменування		Кіл.	Маса од., кг	Примітка
		Стіжка См1				10,93
		Деталі				
с1		Ø12	A500C ДСТУ3760:2019 L= 2365	4	2,10	8,40
Ос1	даний аркуш	Ø6	A240C ДСТУ3760:2019 L= 815	14	0,18	2,53
		Матеріали:				
		Бетон класу C20/25 (B25),W6,F150			0,13	м³
		Сходи Сх1				4,151
		Деталі				
		L75x5	ДСТУ 2251:2018 L= 1415	2	8,21	16,41
		L75x5	ДСТУ 2251:2018 L= 980	1	5,68	5,68
		L50x5	ДСТУ 2251:2018 L= 970	5	3,66	18,28
5		-t6	x80x150 C245	2	0,57	1,13
		Вироби				
		анкер розпірний M12		6		
		Сходи Сх2				52,72
		Деталі				
1		Ø12	A500C ДСТУ3760:2019 L= 3010	5	2,67	13,36
2		Ø12	A500C ДСТУ3760:2019 L= 2840	5	2,52	12,61
3		Ø12	A500C ДСТУ3760:2019 L= 960	22	0,85	18,75
4		Ø12	A500C ДСТУ3760:2019 L= 150	60	0,13	7,99
		Матеріали:		2		
		Бетон класу C20/25 (B25),W6,F150			0,65	м³



						011024-КБ				
						Нове будівництво станції технічного обслуговування легкового та вантажного автомобільного транспорту з адміністративно-побутовим блоком в с. Крюківщина, Бучанського району Київської області, кадастровий номер:3222484000:02:002:0946				
Зм.	Кіл.	Арк.	№ док.	Підпис	Дата	Перша черга будівництва. Конструкції залізобетонні		Стадія	Аркуш	Аркушів
Гол. констр.	Кулик			23.09.24	Р			21		
Перевірюв	Кулик			23.09.24		Стіжки Сm1, Сm2. Сходи Сх1, Сх2		 ЦЕНТР КАРКАСНОГО БУДІВНИЦТВА		
Розробив	Виноград			23.09.24						
						СТАЛІВІ РІШЕННЯ ДЛЯ МІСЦОВОГО БІЗНЕСУ				

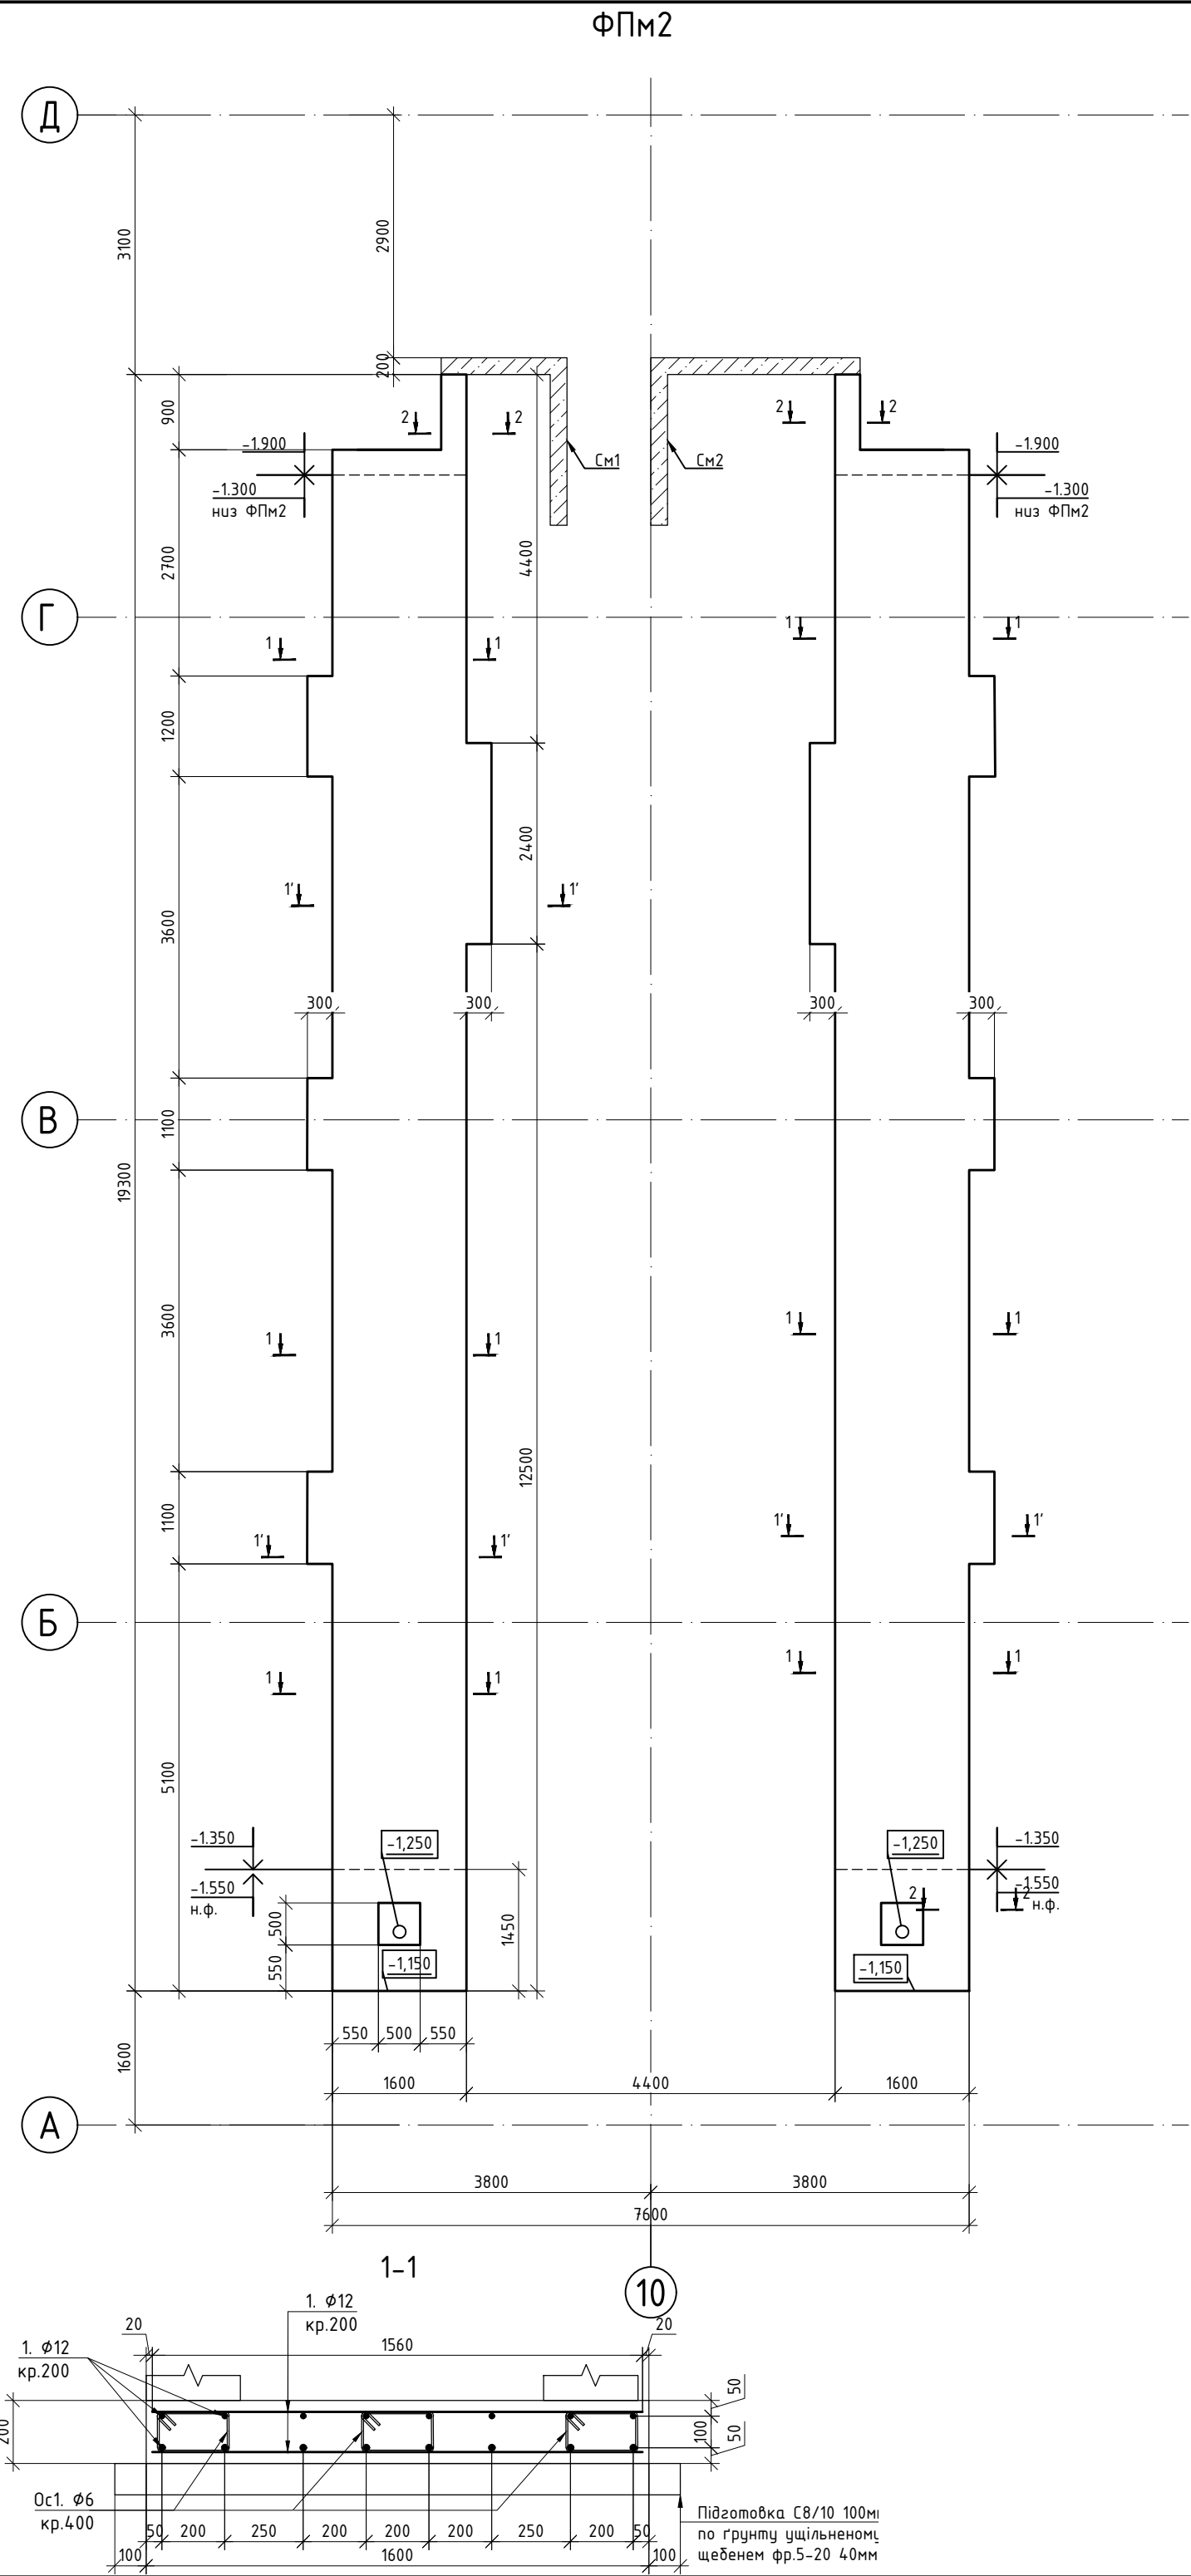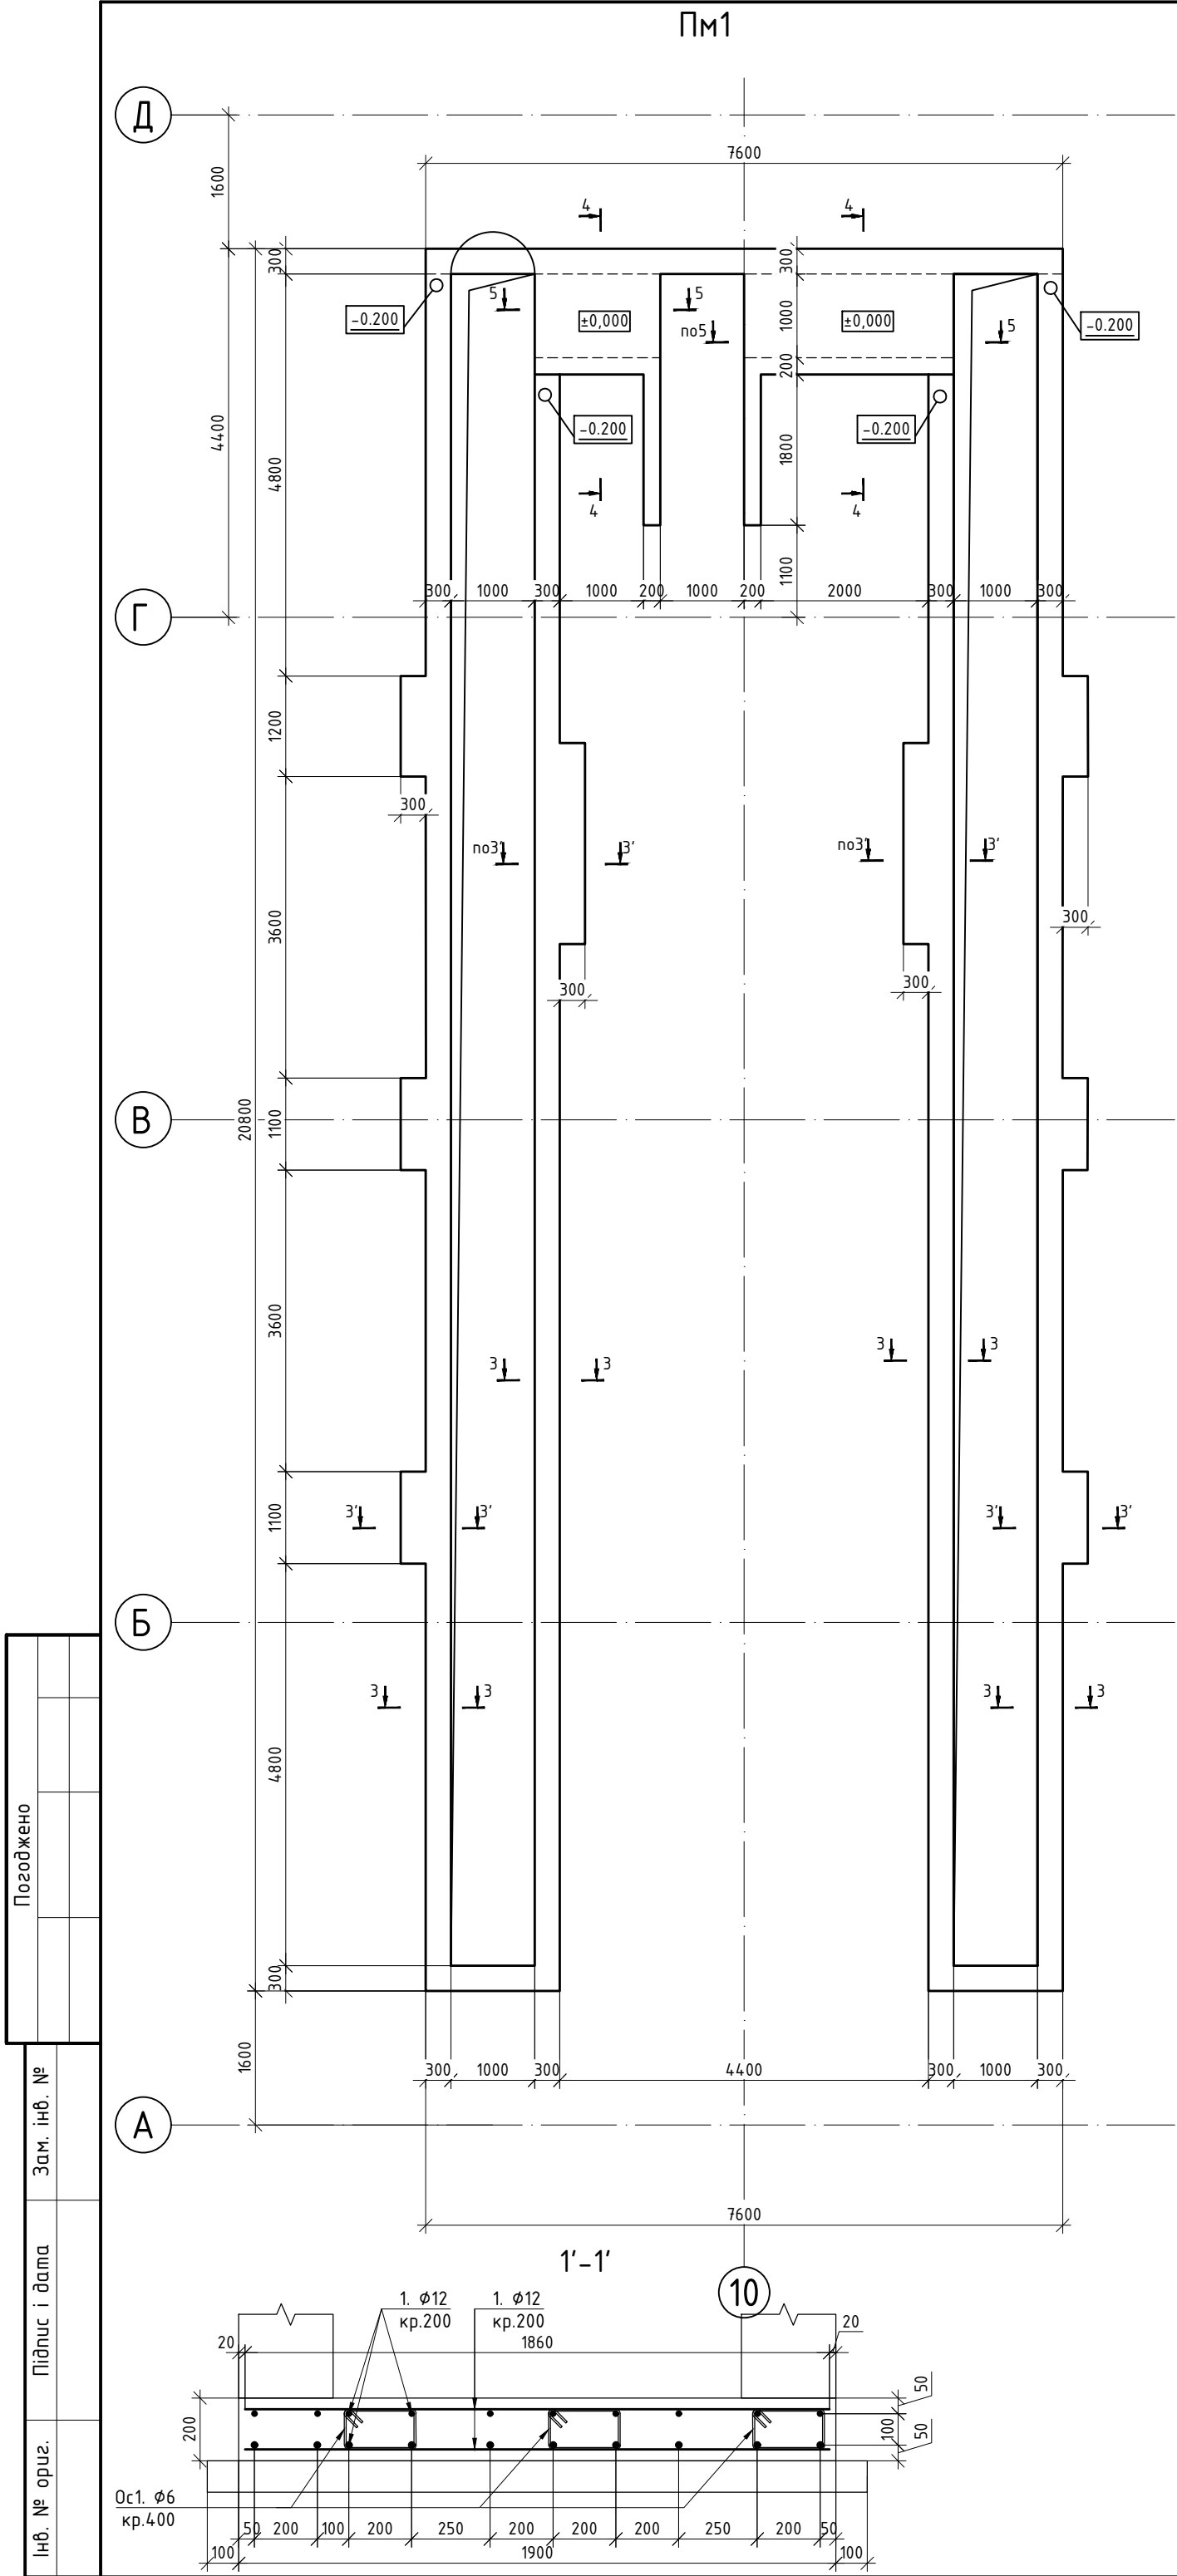

Специфікація					
Поз.	Позначення	Найменування	Кіл.	Маса од., кг	Примітка
		Фундамент ФПМ2			1277,62
		Деталі			
1		Ø12 А500С ДСТУ3760:2019 м.п.	1310.4	0,89	1163,64
Ос1	даний аркуш	Ø6 А240С ДСТУ3760:2019 L= 815	630.0	0,18	113,99
		Матеріали:			
		Бетон класу С20/25 (В25),W6,F150		13.05	м³
		Підготовка С8		7.20	
		Пояс ПМ1			658,44
		Деталі			
1		Ø12 А500С ДСТУ3760:2019 L= м.п.	548.1	0,89	486,72
2		Ø16 А500С ДСТУ3760:2019 L= 1460	27.0	2,30	62,20
Ос2	даний аркуш	Ø6 А240С ДСТУ3760:2019 L= 1015	486.0	0,23	109,51
Ос3	даний аркуш	Ø6 А240С ДСТУ3760:2019 L= 885	140.0	0,20	27,51
		Матеріали:			
		Бетон класу С20/25 (В25),W6,F150		10.74	м³

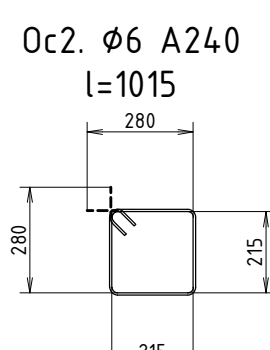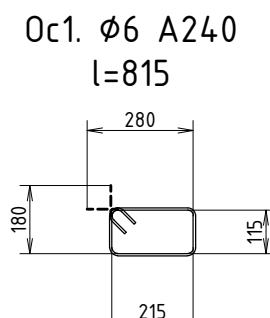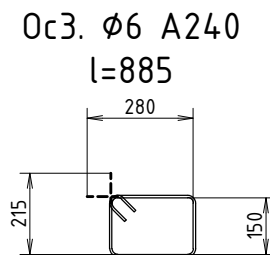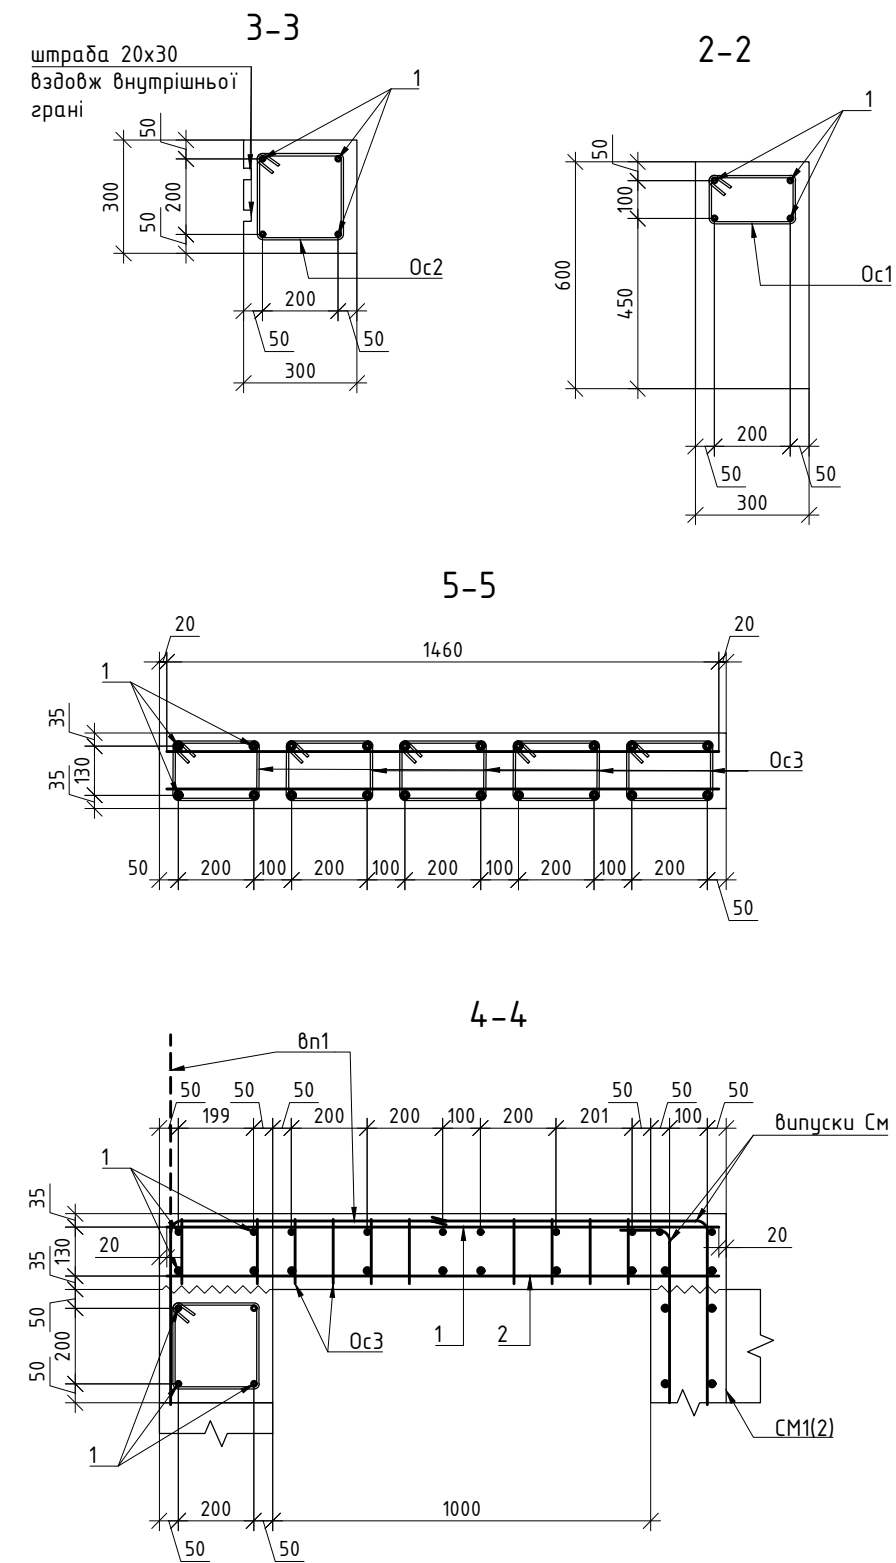

						011024-КБ
						Нове будівництво станції технічного обслуговування легкового та вантажного автомобільного транспорту з адміністративно-побутовим блоком в с. Криківщина, Бучанського району Київської області, кадастровий номер:3222484.000:02.002:0946
Зм.	Кіл.	Арк.	№док.	Підпис	Дата	Перша черга будівництва. Конструкції залізобетонні
Гол. констр.	Кулик			23.09.24		Спадія
						Р
Перевірюв	Кулик			23.09.24		Аркуш
Розробив	Виноград			23.09.24		22
						ФПМ2, ПМ1
						ЦЕНТР КАРКАСНОГО БУДІВНИЦТВА
						СТАЛЕВІ РІШЕННЯ ДЛЯ МІЦНОГО БІЗНЕСУ

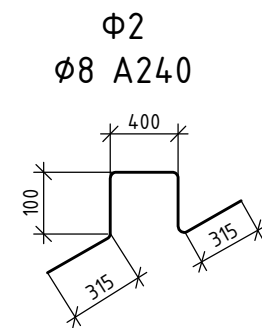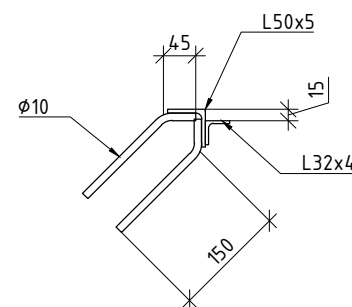[illegible]

		<u>Лоток ПК1</u>				
		<u>Деталі</u>				
1		Ø12 A500C ДСТУ3760:2019	м.п.	924,6	0,89	821,07
a1		Ø12 A500C ДСТУ3760:2019	L= 750	215	0,67	143,19
a2		Ø12 A500C ДСТУ3760:2019	L= 1400	106	1,24	131,78
Ф2	даний аркуш	Ø8 A240C ДСТУ3760:2019	L= 1250	34	0,49	16,91
ш1	даний аркуш	Ø6 A240C ДСТУ3760:2019	L= 1250	321	0,28	89,08
Зб2	даний аркуш	Закладна деталь Зб2		48	8,19	393,20
		<u>Матеріали:</u>				
		Бетон класу C25/30 (B30), W6, F150		15		
		Бетон класу C12/15 (B15)		2		
		Закладна деталь Зб2				8,19
		L50x5 ДСТУ 2251:2018	L= 1000	1	3,77	3,77
		L32x4 ДСТУ 2251:2018	L= 100	2	1,91	3,82
		Ø10 A500C ДСТУ3760:2019	L= 195	5	0,12	0,60

CKS ЦЕНТР
КАРКАСНОГО
БУДІВНИЦТВА
СТАЛІВІ РІШЕННЯ ДЛЯ МІЦНОГО БІЗНЕСУ