


Житловий будинок

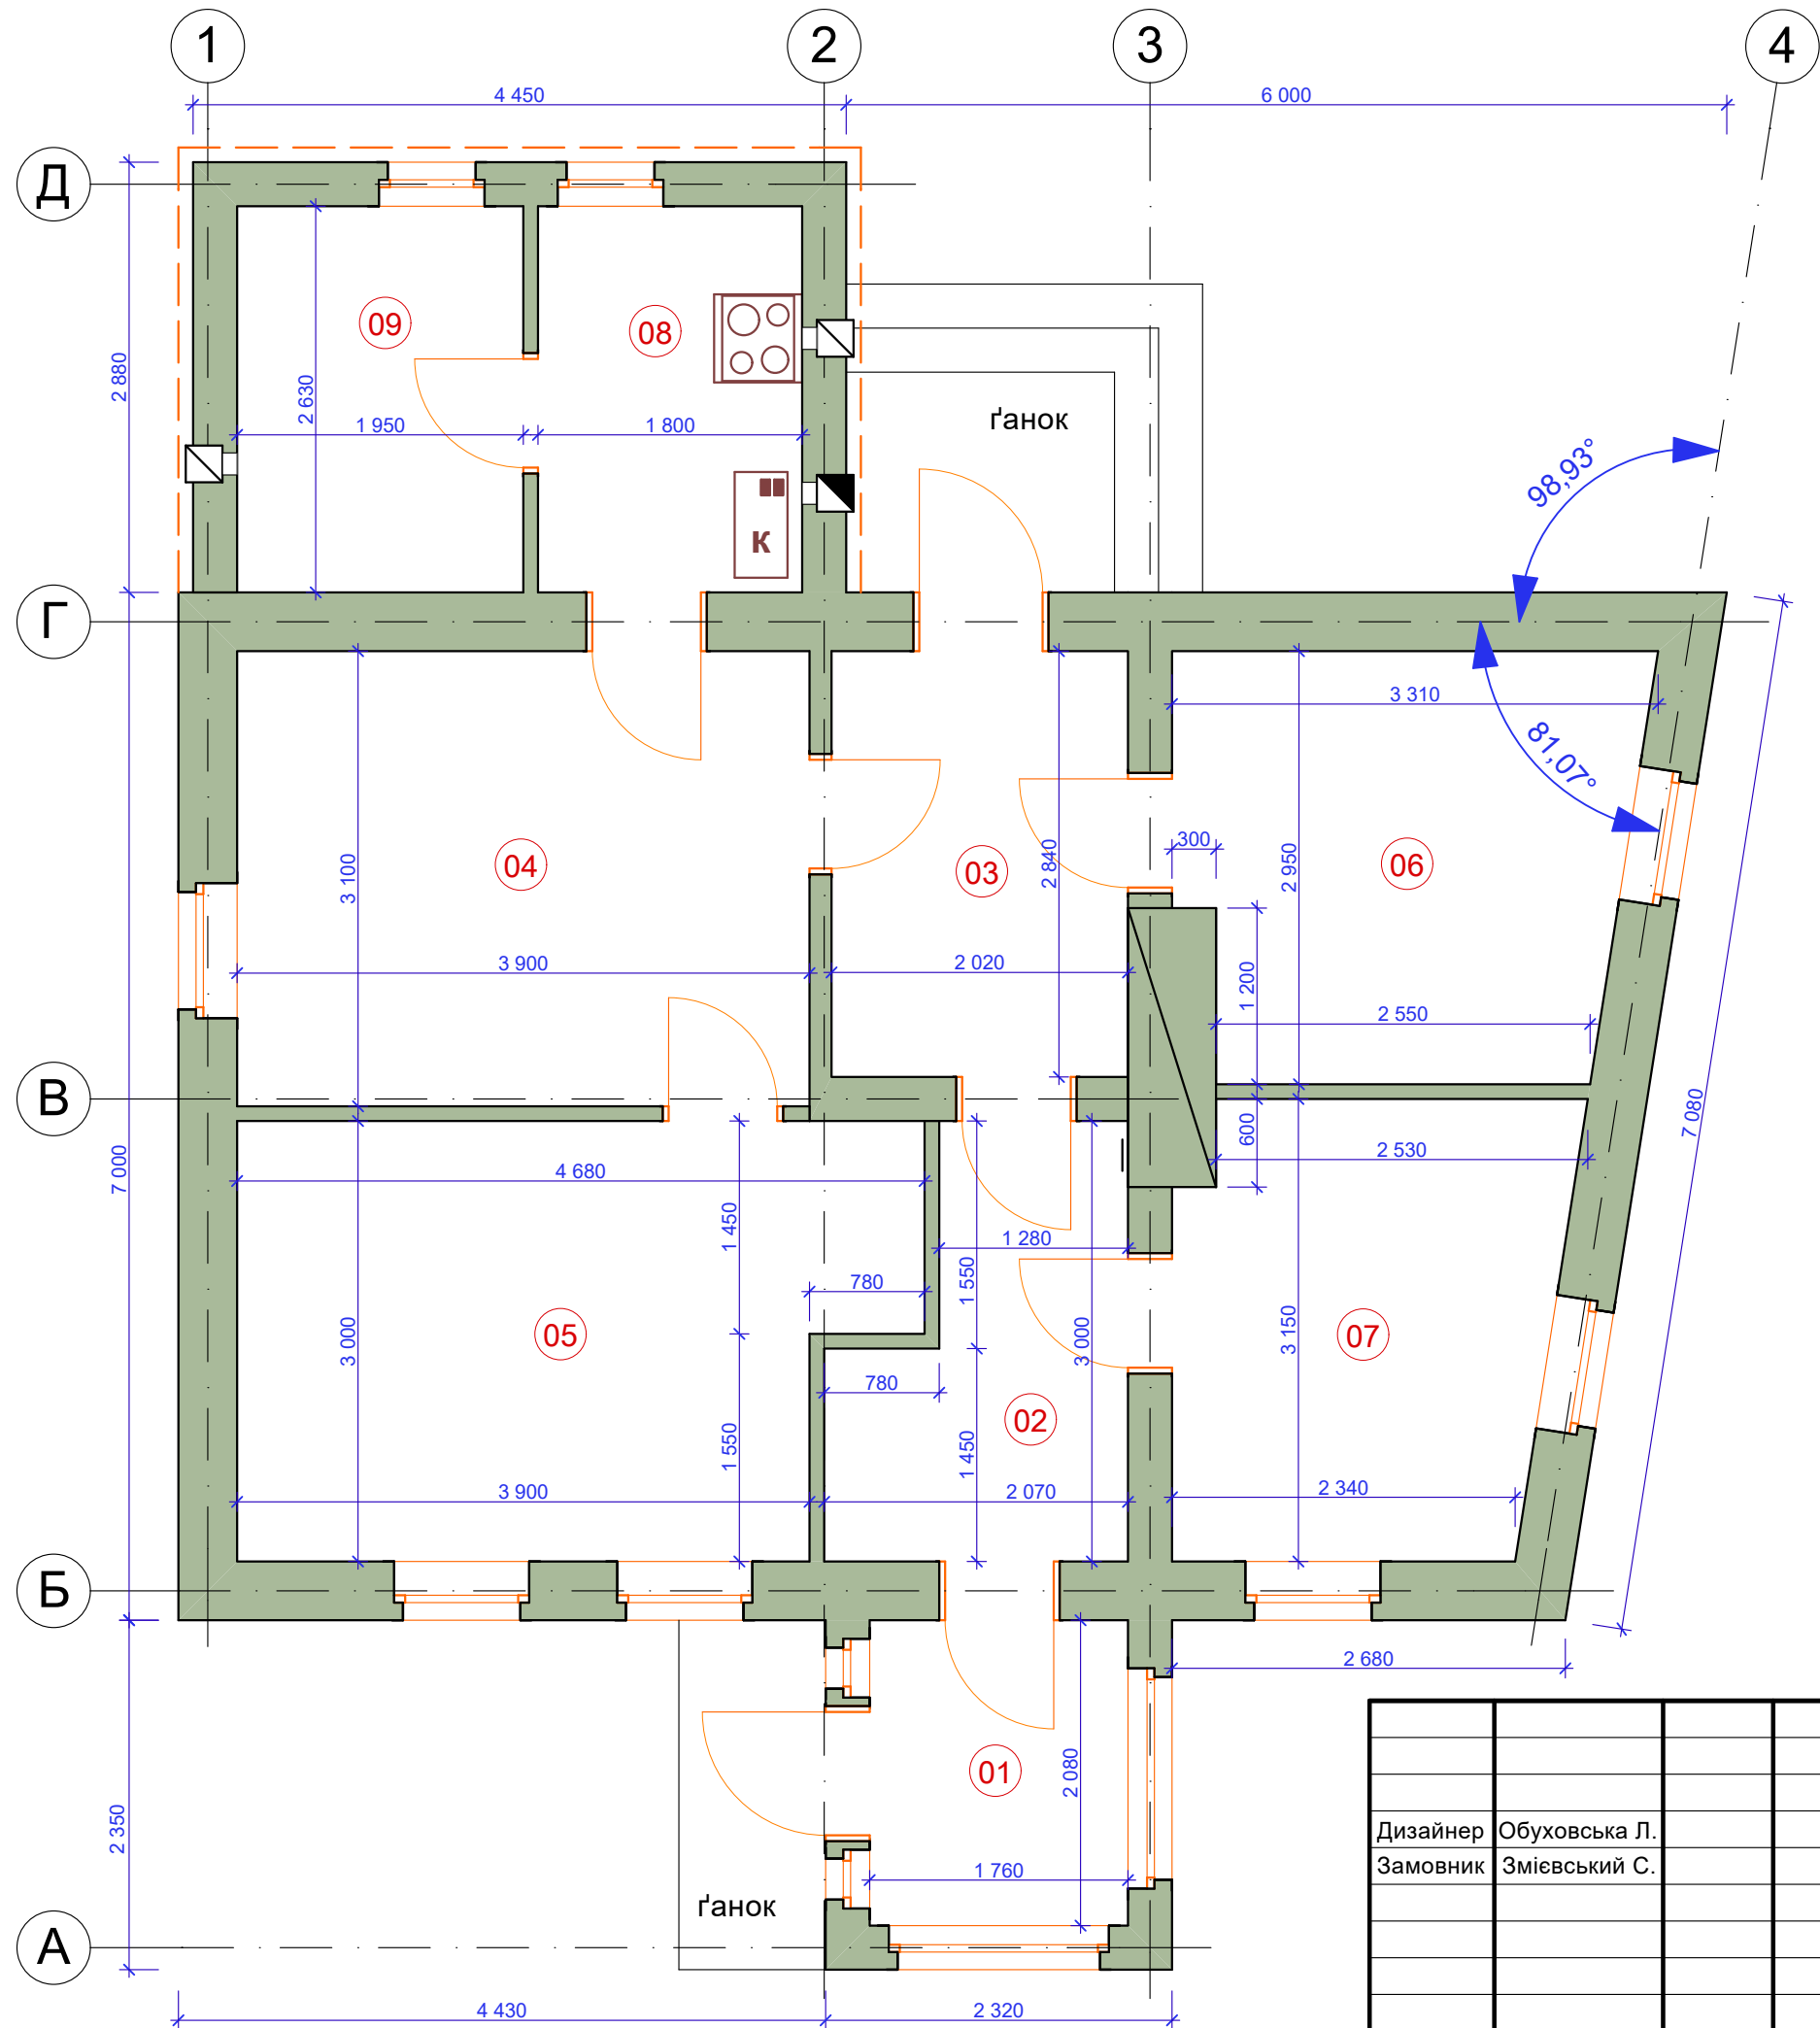

Експлікація приміщень

№	Найменування	Площа, кв.м
01	Тамбур	3,7
02	Передпокій 1	5,0
03	Передпокій 2	5,9
04	Вітальня-столова	12,1
05	Спальня 1	12,8
06	Спальня 2	8,7
07	Спальня 3	8,0
08	Кухня	4,7
09	Санвузол	5,1
Загальна площа		66,0

				2024			
				Приватна садиба у Києві			
Дизайнер	Обуховська Л.			Будинок 2	Стадія	Аркуш	Аркушів
Замовник	Змієвський С.				ДП	3	5
				План 1-го поверху М 1:50	Lyubava-Line		