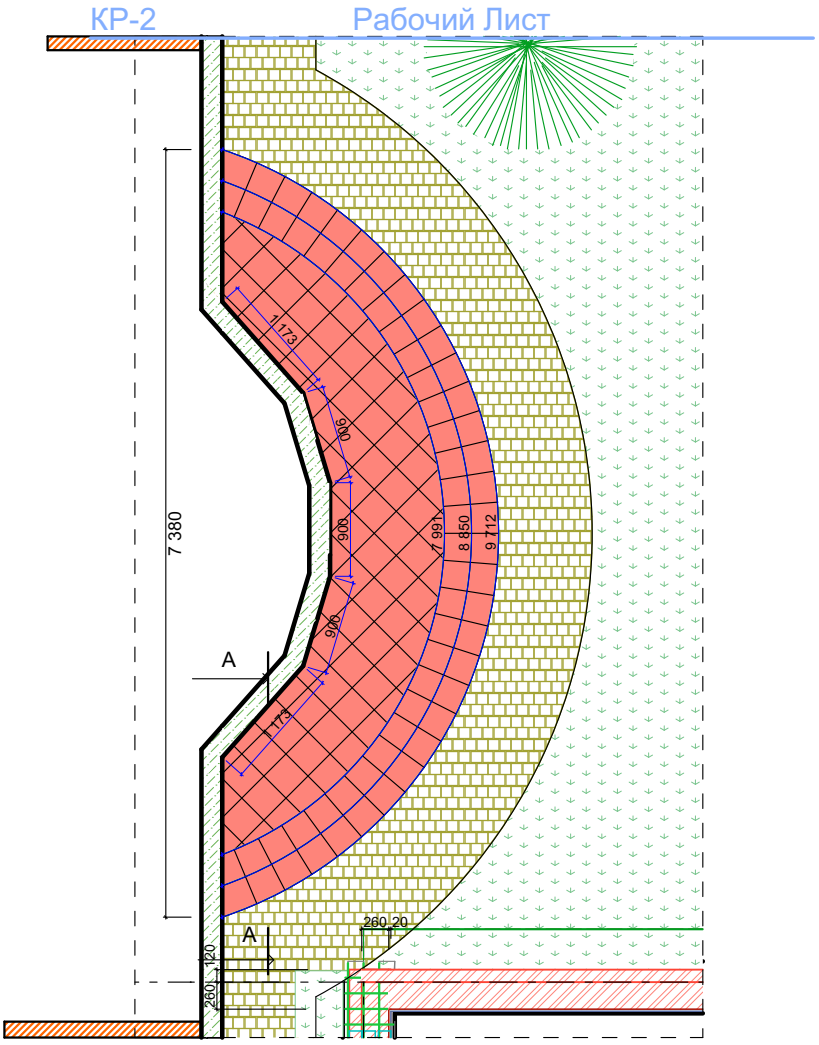

А - А

Площа ганку - 4,8 м2
Площа сходів - 4,7 м2
Площа підсхідців - 3,4 м2

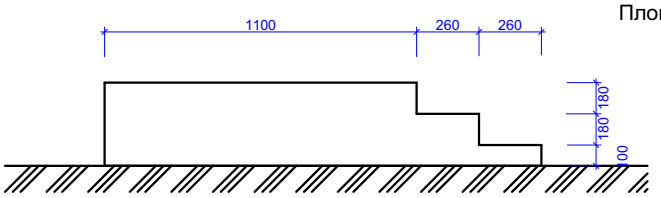

Изм.	Кол.уч.	Лист	№док.	Подп.	Дата	#Пр№-АР		
						#Наименование Проекта	Стадия	Лист	Листов
							#Стадия Проекта	12	
						Крыльцо 2	#Название Организации		