




с.Рославичі, Київська обл.

PROJECT

Відомість креслень проєкту		
№	Найменування креслення	Примітка
	Титульний аркуш	
1	Відомість креслень проєкту	
2	План існуючого приміщення	
3	План монтажу	
4	План після перепланування	
5	План розташування меблів	
6	Схема підведення комунікацій	
7	План розміщення теплої підлоги	
8	Схема розміщення кондиціонерів і опалювальних приборів	
9	План розміщення електричних розеток, виводів та вимикачів	
10	Специфікація розеток і вимикачів	
11	План розміщення світильників	
12	Схема включення світильників	
13	План стелі	
14	План покриття підлоги	
15	Контакти	

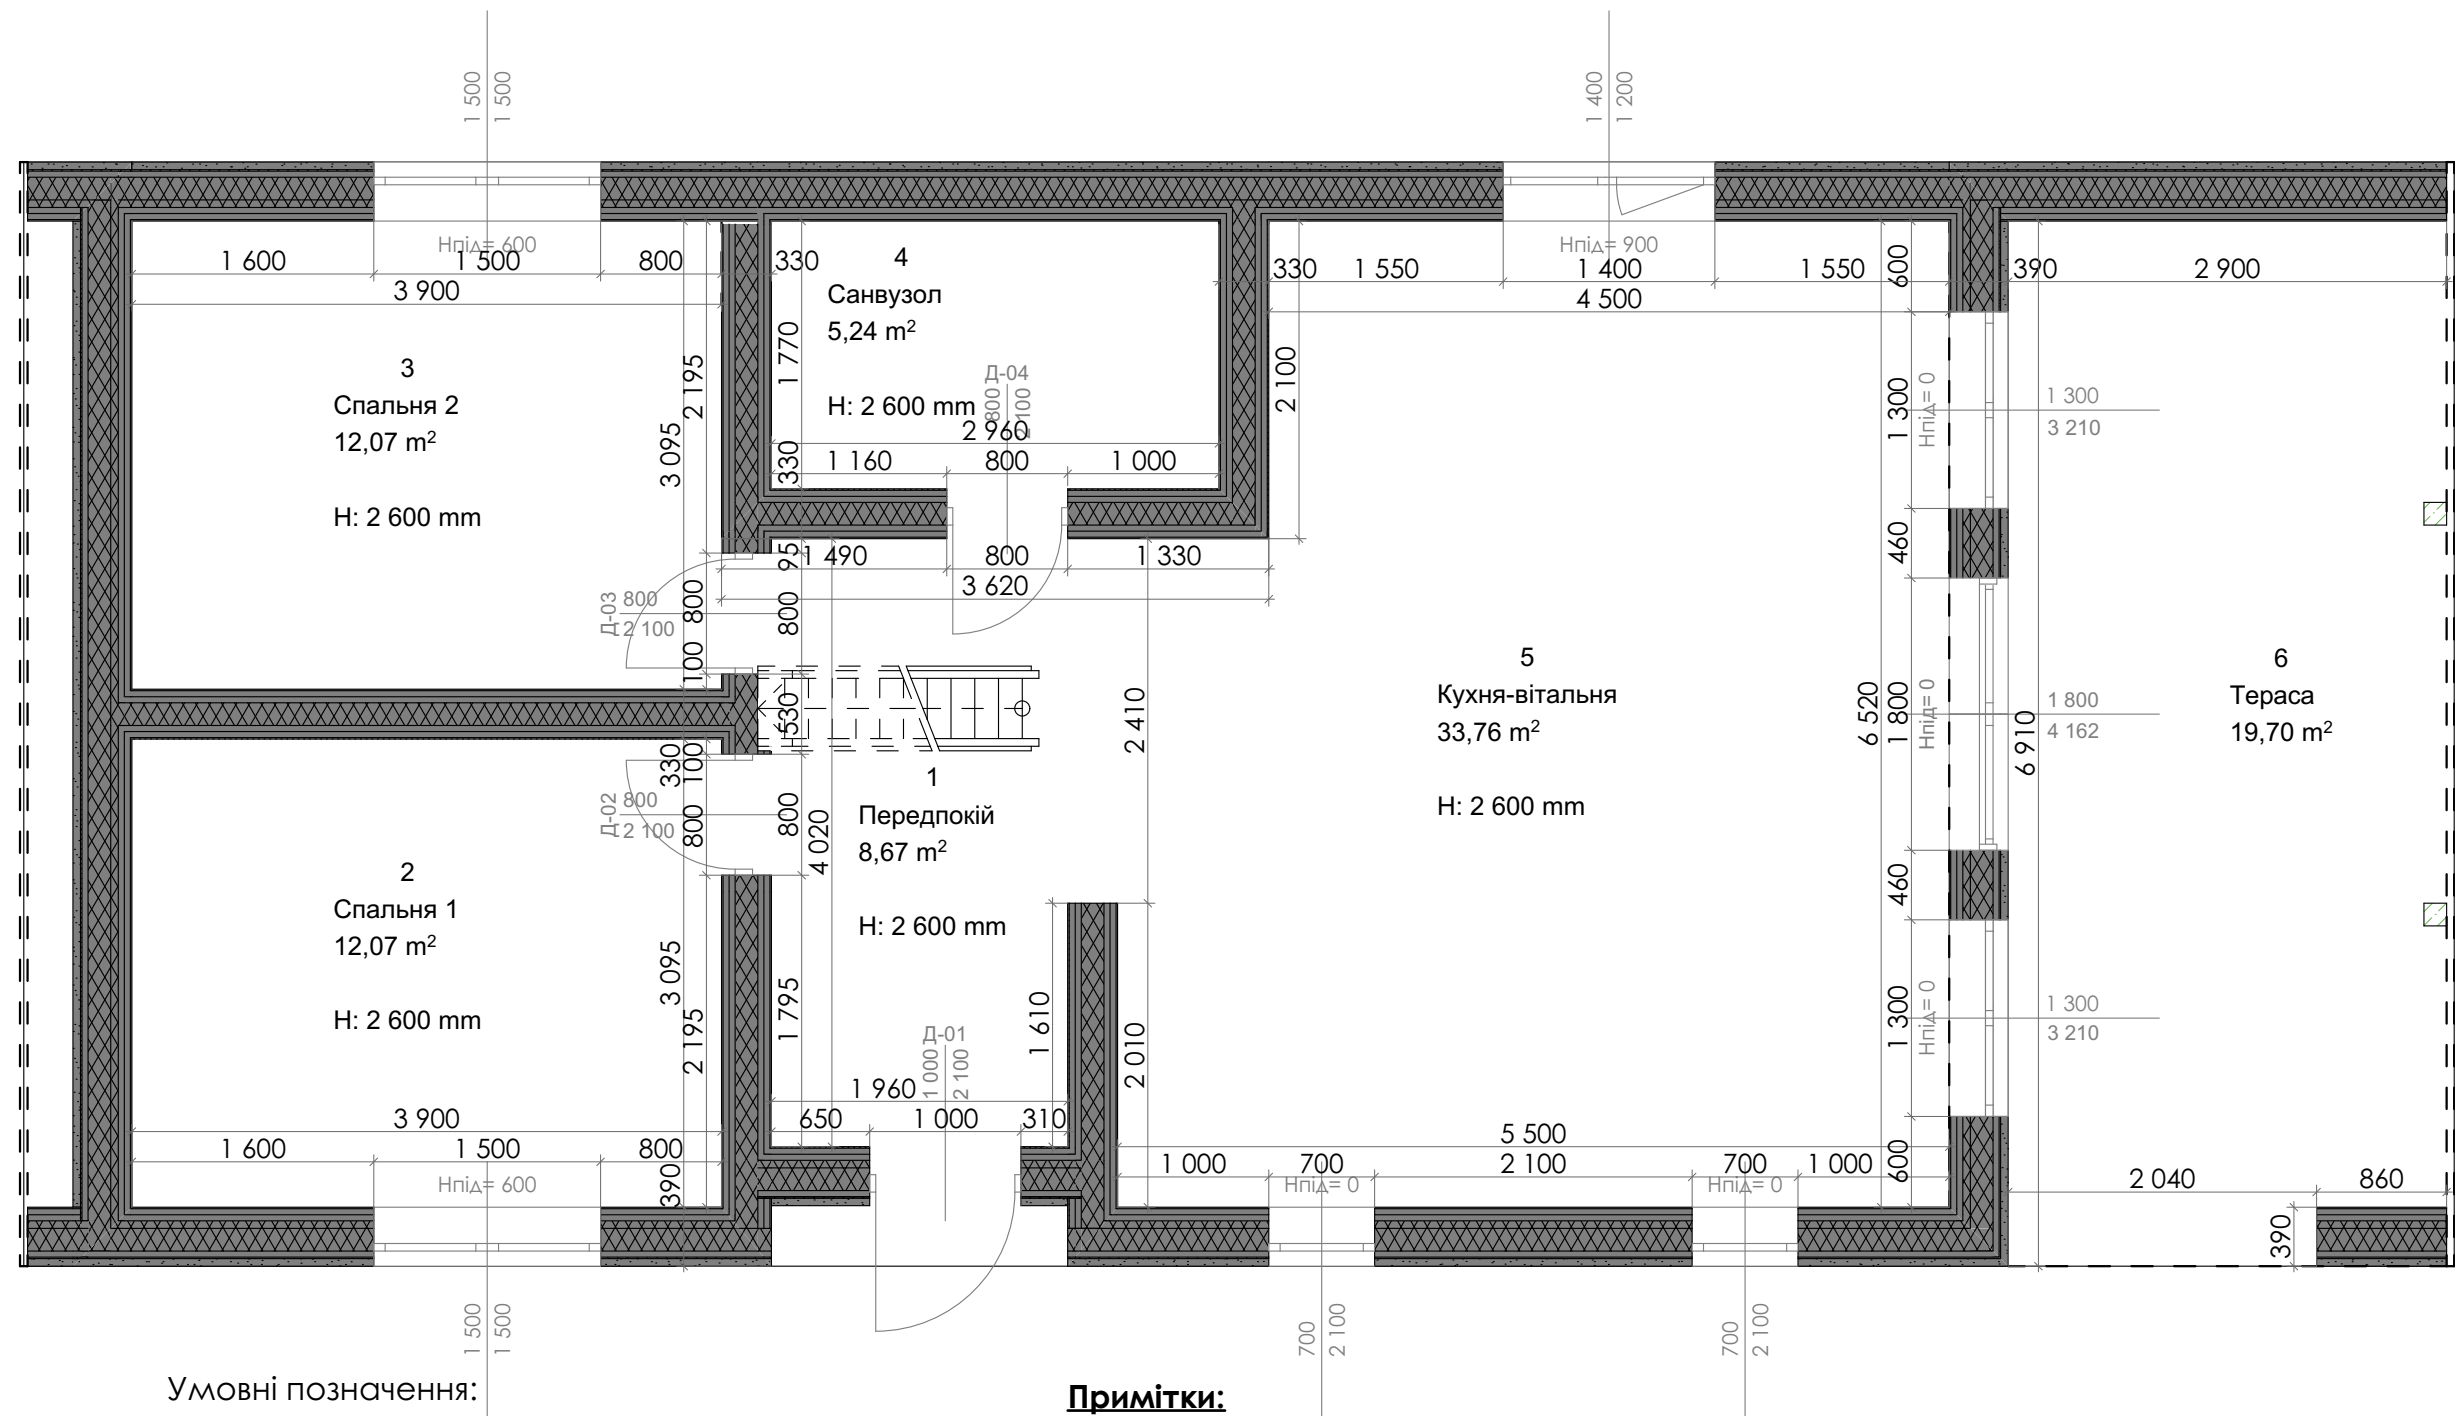


Умовні позначення:

 - існуючі стіни

Загальна площа - 91,51м.кв.

Примітки:

- розміри на кресленні вказані чорнові, прив'язка розмірів від чорнової площини стін;
- всі висоти вказані від рівня чорнової підлоги;
- допустима похибка в розмірах 30мм.

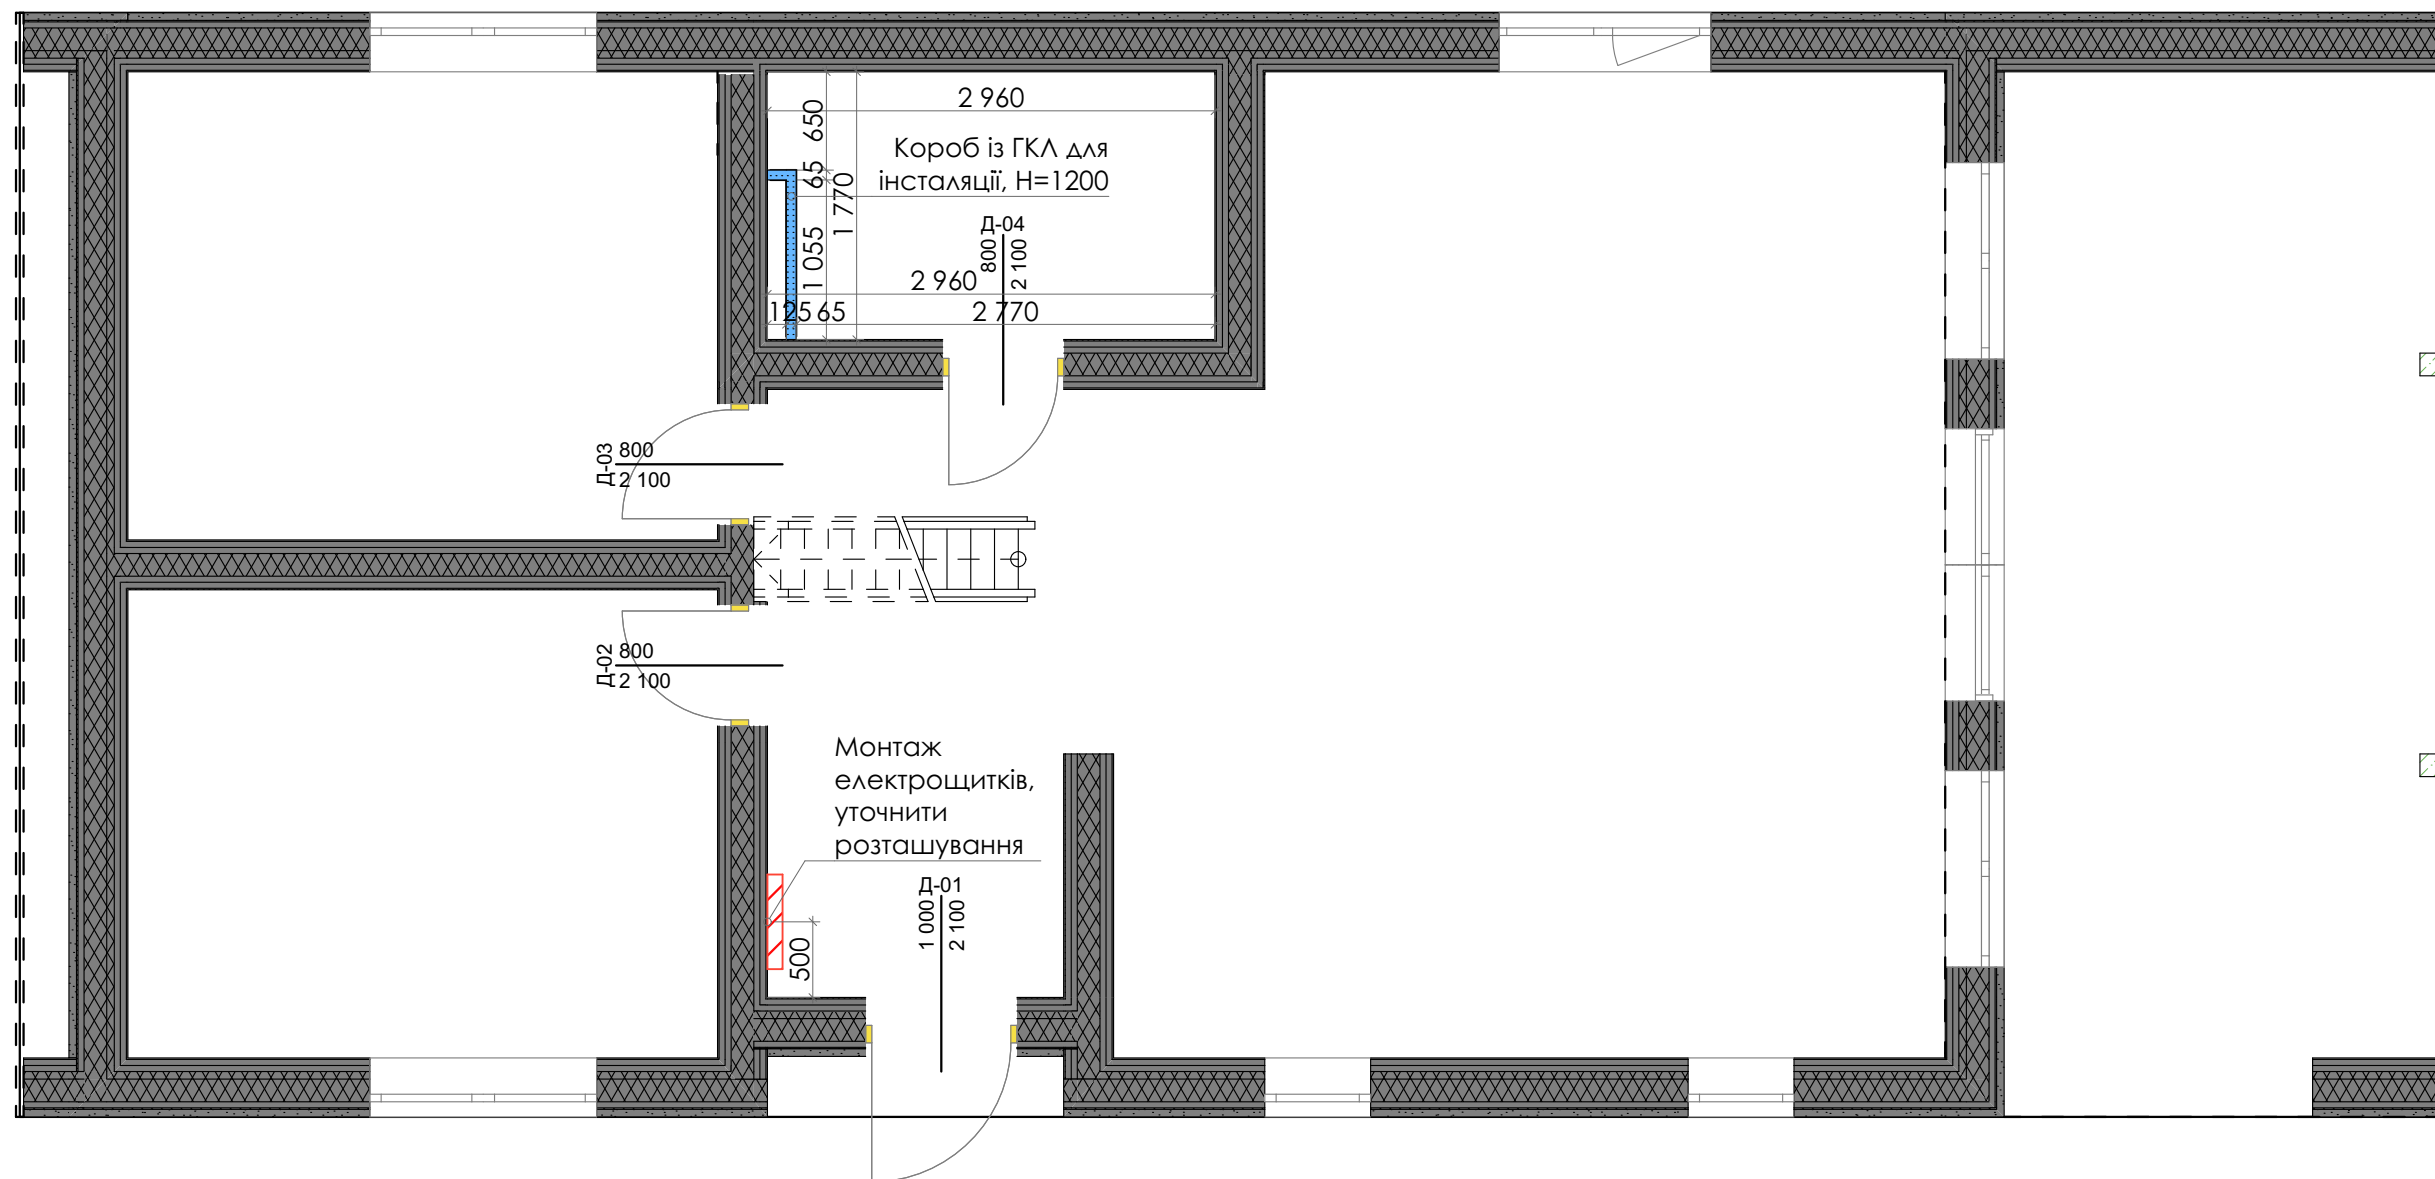


Умовні позначення:

-  - існуючі стіни
-  - монтаж конструкції які зводяться з ГКЛВ на метелокаркасі

Примітки:

- всі розміри дані без урахування фінішного оздоблення;
- висоти вказані від рівня фінішного покриття підлоги;
- дверні отвори підготувати під установку згідно з технічним завданням, отриманого від постачальника дверей;
- передбачити у необхідних місцях ревезійні люки.

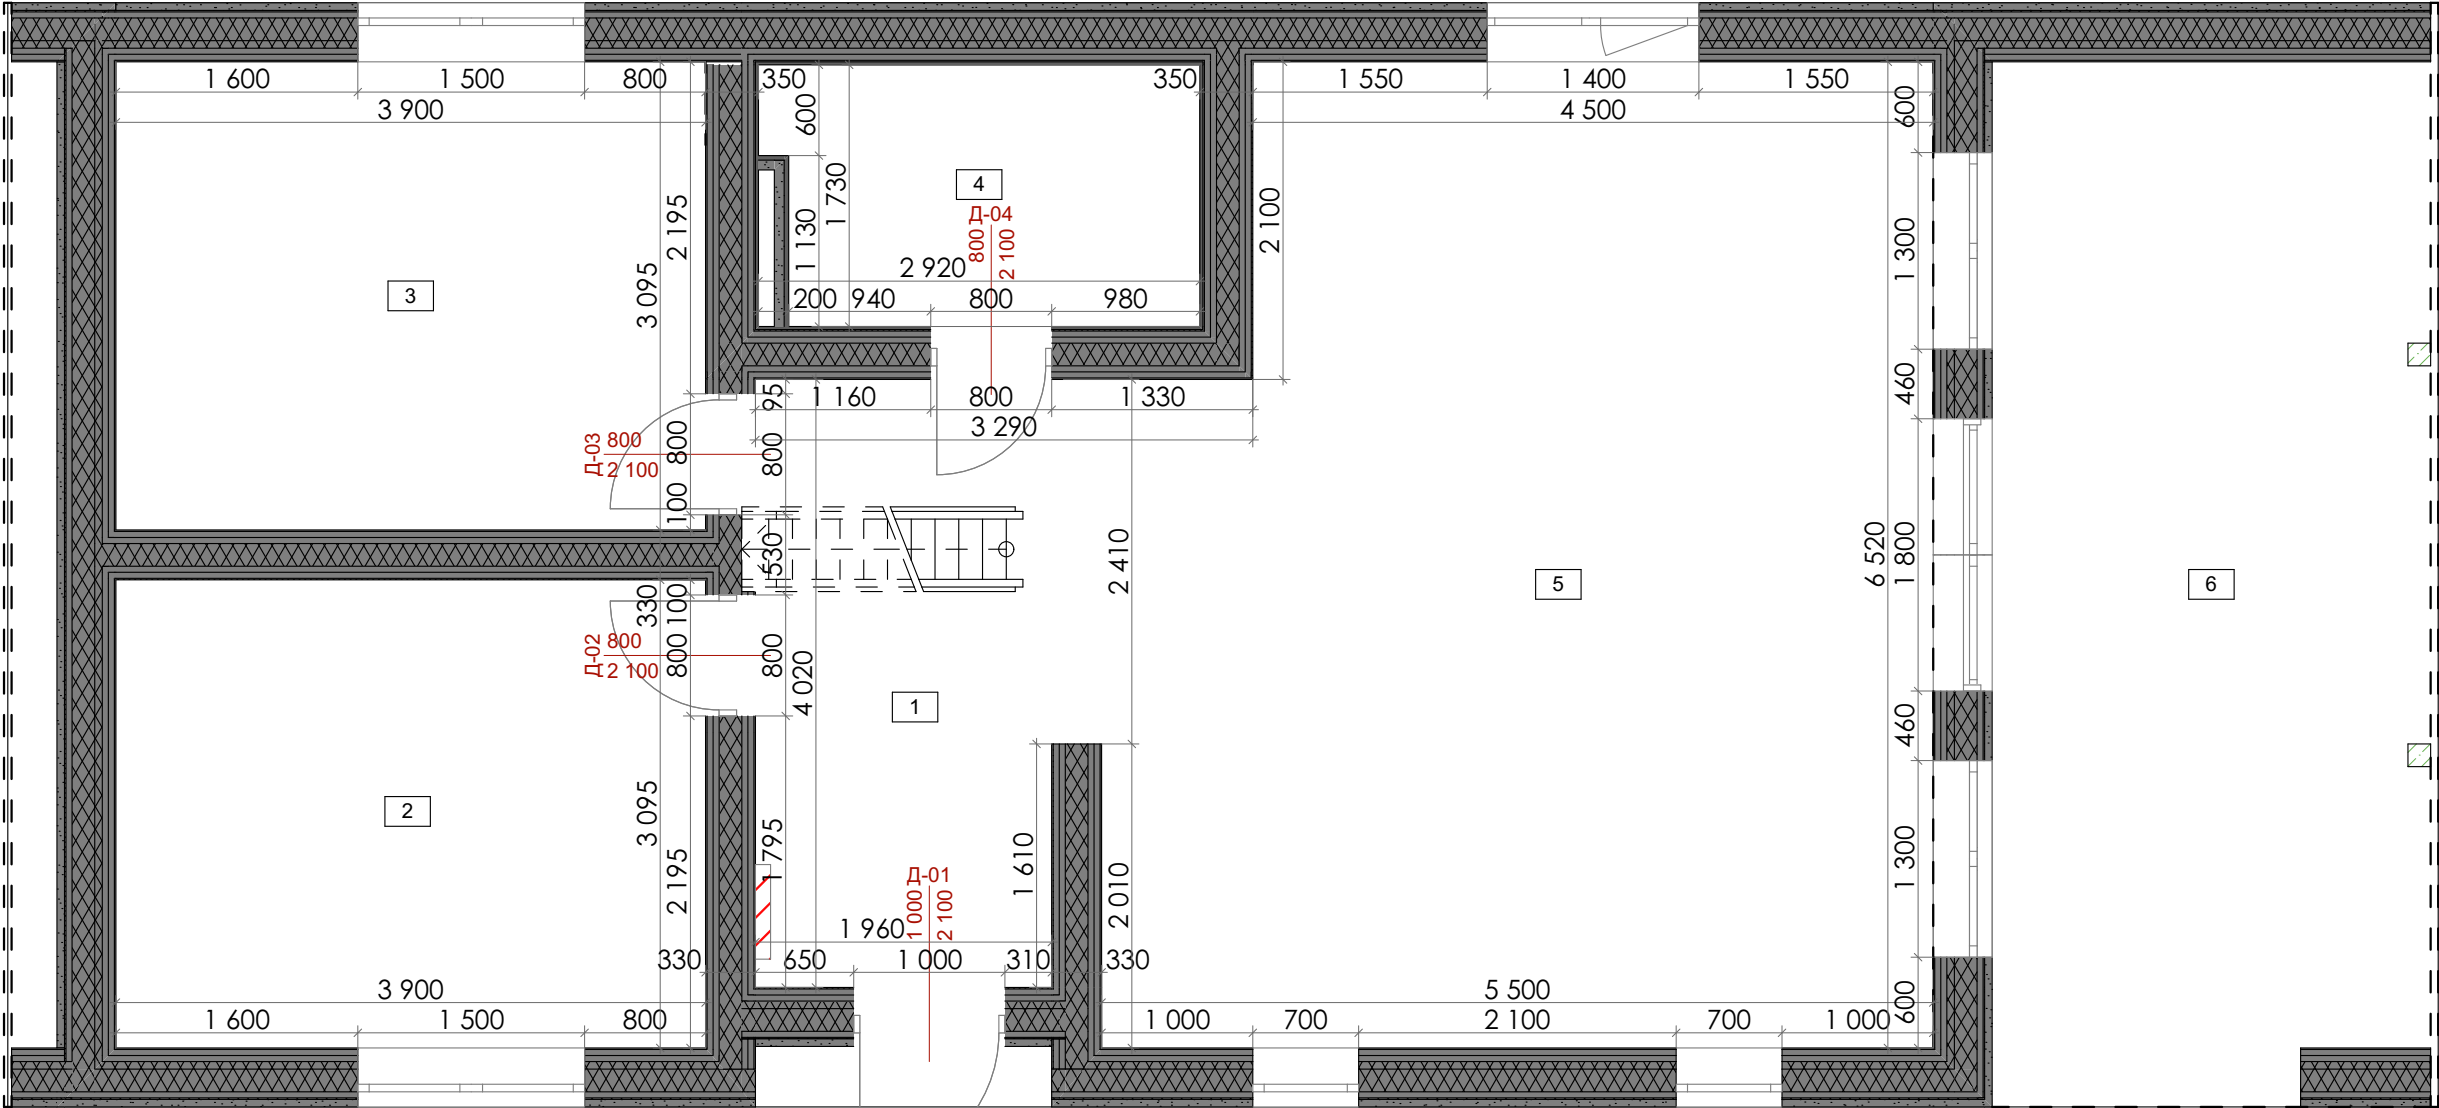

Специфікація елементів заповнення дверних прорізів


№	Розмір прорізу	Розміри полотна	Відкр-ня	Тип установки	Кіл-ть	Вид
Д-01	1 000×2 100	900×2000	L	Розпашні	1	
Д-02	800×2 100	700×2000	L	Розпашні	1	
Д-03	800×2 100	700×2000	R	Розпашні	1	
Д-04	800×2 100	700×2000	L	Розпашні	1	

Примітки:

- всі розміри дані без урахування фінішного оздоблення;
- допустима похибка в розмірах 40мм.

Експлікація приміщень

№	Назва	Площа
1	Передпокій	8,67
2	Спальня 1	12,07
3	Спальня 2	12,07
4	Санвузол	4,82
5	Кухня-вітальня	33,76
6	Тераса	19,70
		91,09 м²

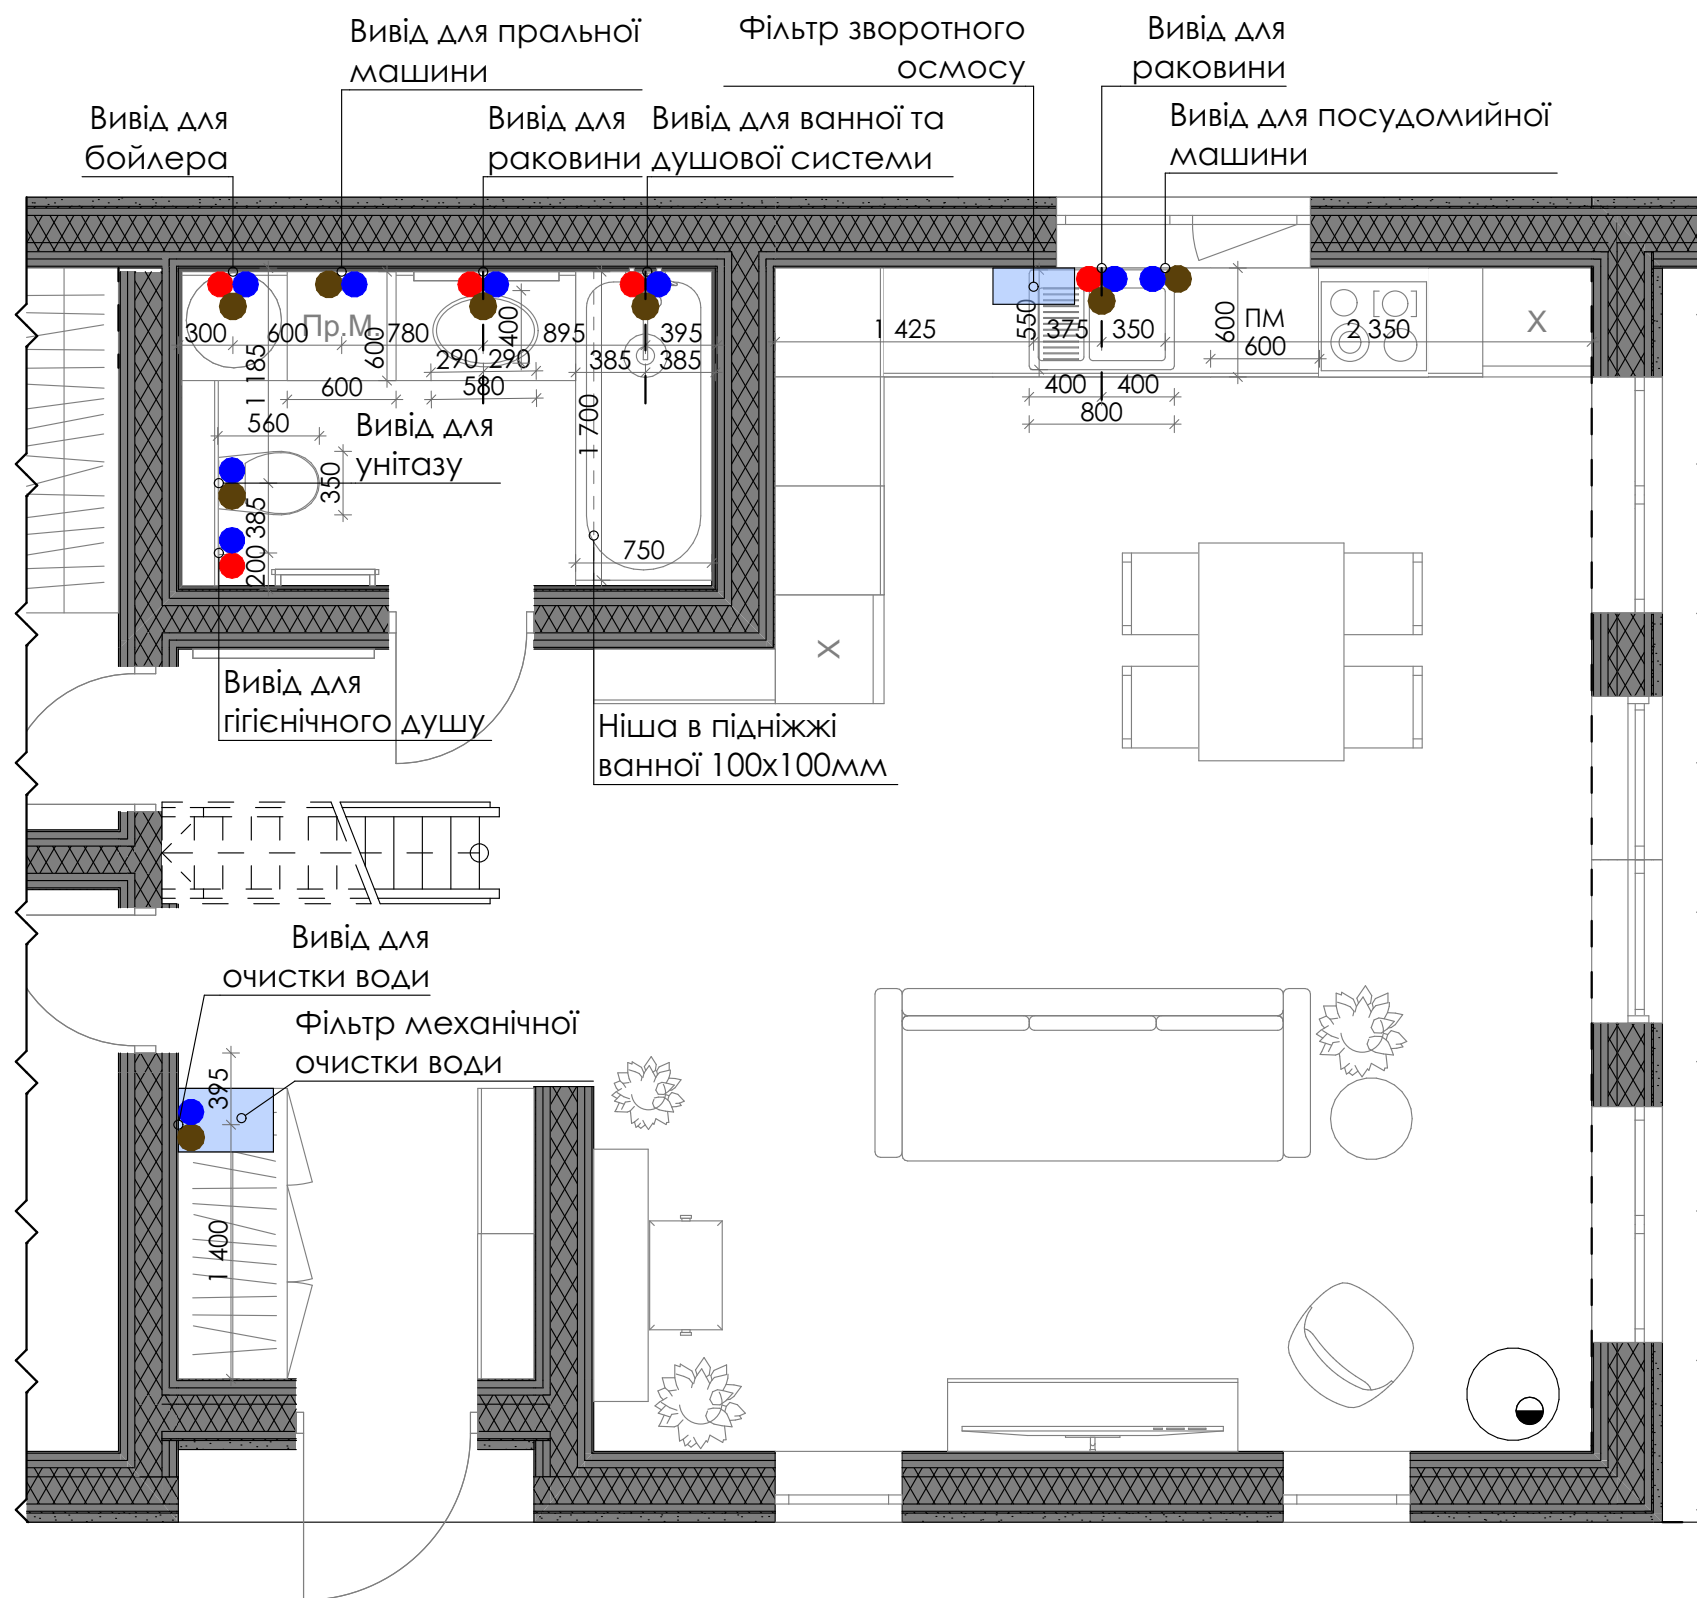


Умовні позначення:

- - гаряче водопостачання
- - холодне водопостачання
- - каналізація
- — — - вісь прив'язки підведення ХВП, ГВП і каналізацій

Примітки:

- прив'язка дана до центру установки сантехнічних виробів і приборів і від рівня фінішного покриття підлоги;
- перед розводкою комунікацій слід придбати інсталяцію прихованого монтажу;
- передбачити розміщення системи майстер-кран;
- передбачити ревізійні люки в потрібних місцях по факту;
- прив'язка дана до центру сантехнічних виробів та приборів;
- точне розміщення здійснити згідно технічної документації на кожний конкретний виріб;
- розміри на кресленні вказані чорнові, прив'язка розмірів від чорнової площини стін.

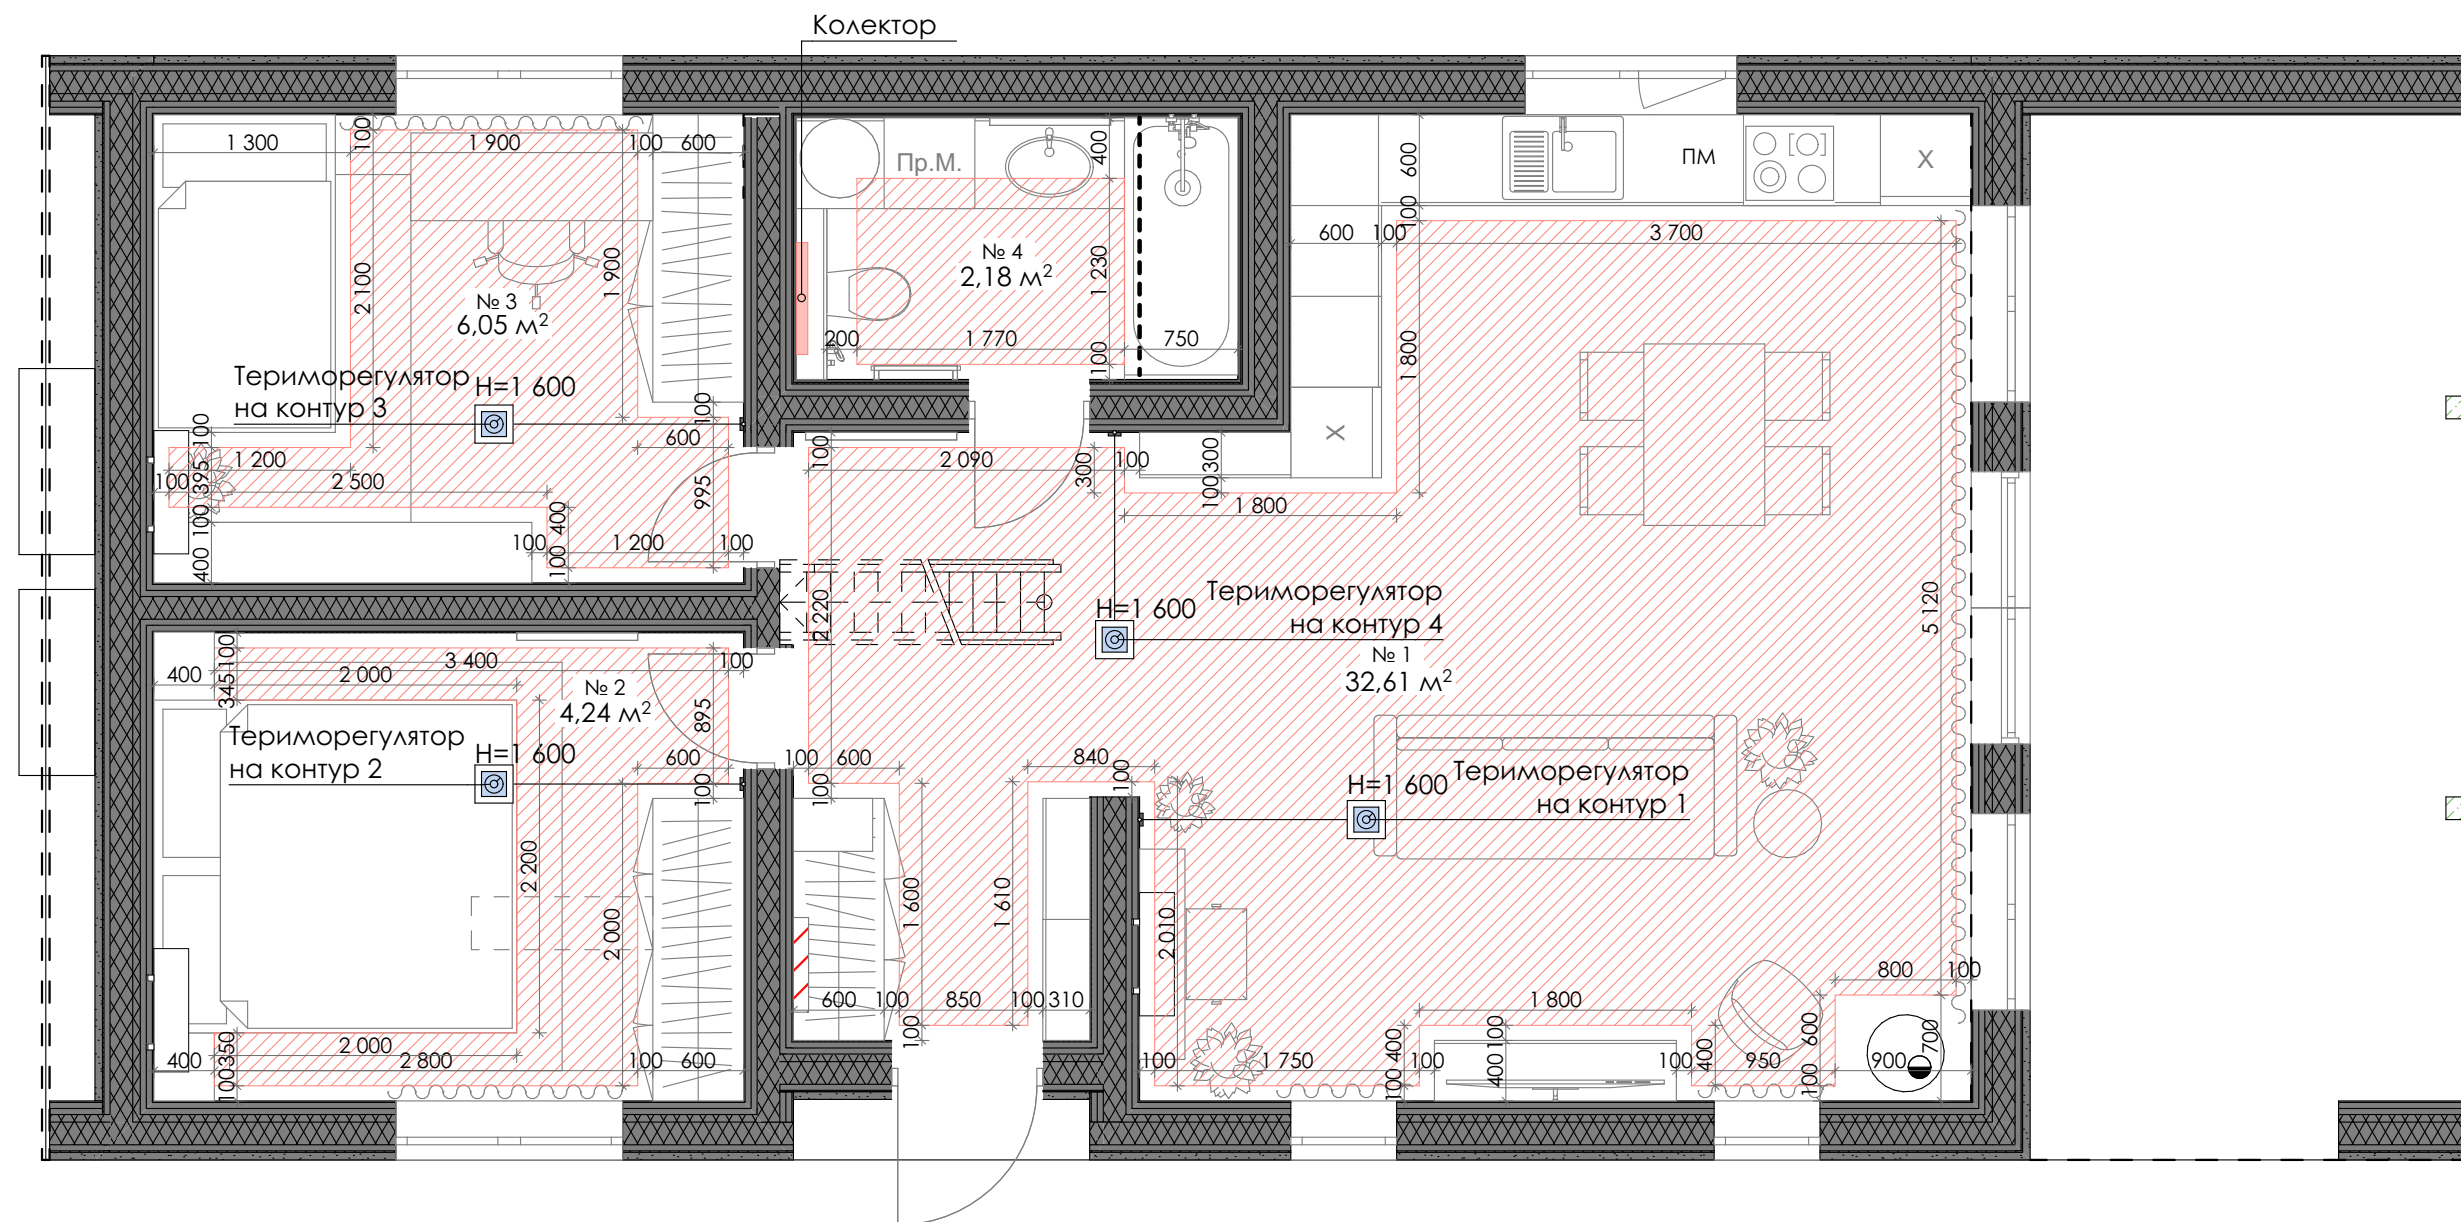

Умовні позначення:

 - площа влаштування теплої водяної підлоги


 - колекторний вузол




H=1 600
- терморегулятор теплої водяної підлоги

Примітки:

- передбачено навісний унітаз та тумбу під раковину, нагрівальний елемент заводити під них;
- передбачено нішу у підніжжі ванної. Нагрівальний елемент заводити до краю ванної.

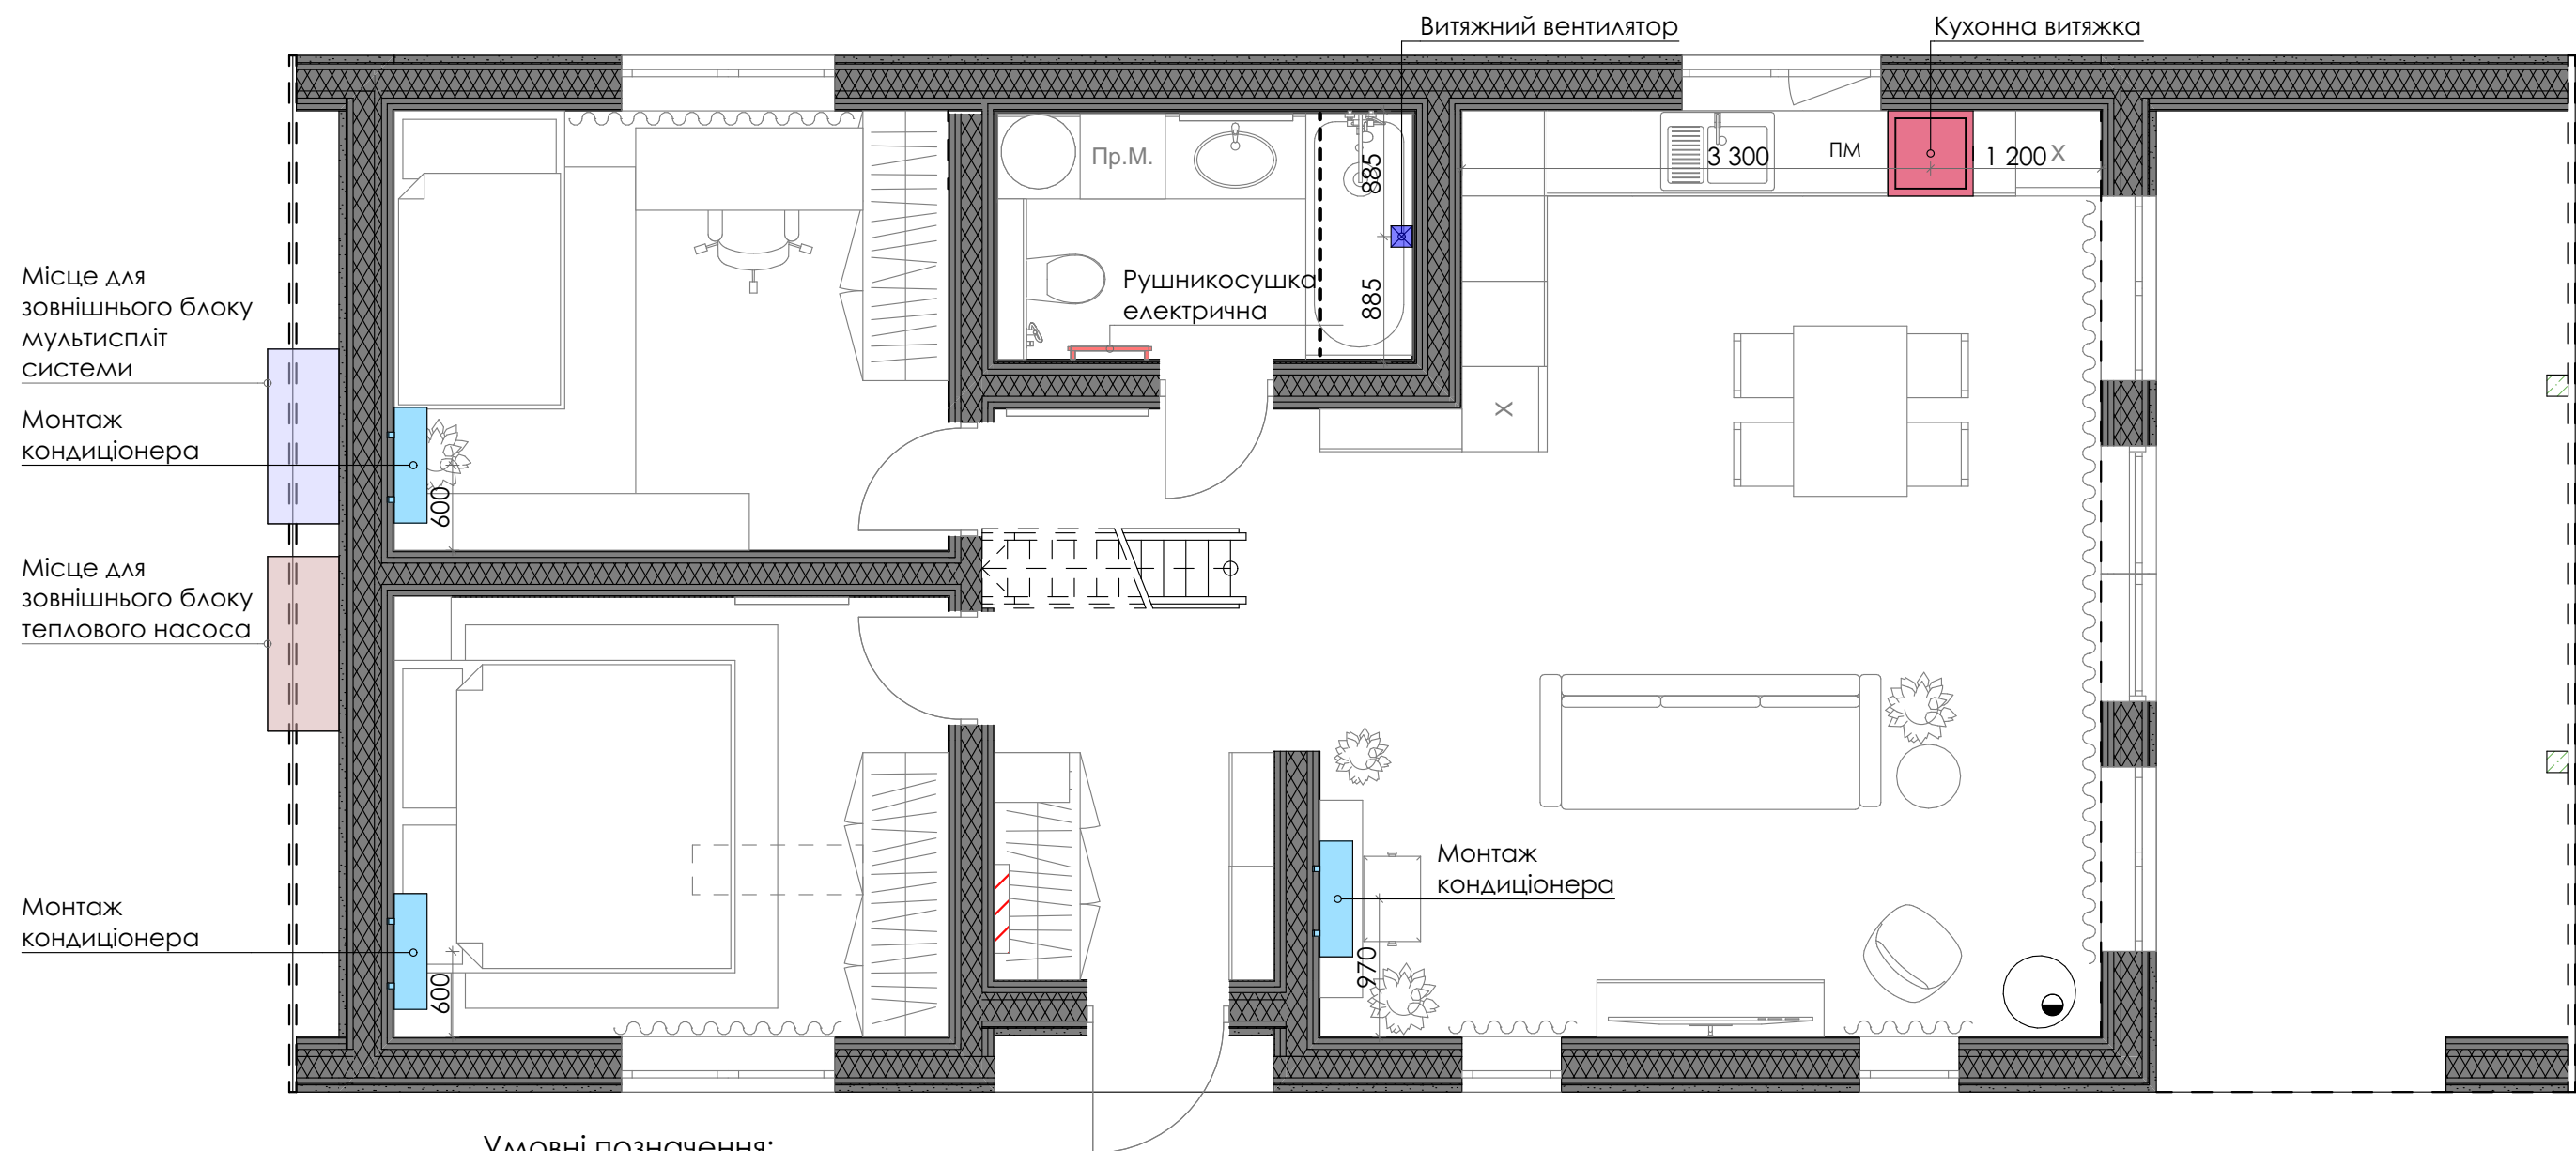


Умовні позначення:

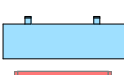-  - система мультиспліт
-  - зовнішній блок теплового насоса
-  - кухонна витяжка
-  - кондиціонер
-  - електрична рушникосушка
-  - витяжний вентилятор




Примітки:


- розміри дані від чорнової обробки стін;
- виводи під кондиціонер та витяжного вентилятора потрібно уточнити по факту монтажу;
- відведення конденсату від внутрішнього блоку кондиціонера лише у стік каналізації через спеціальний сифон;

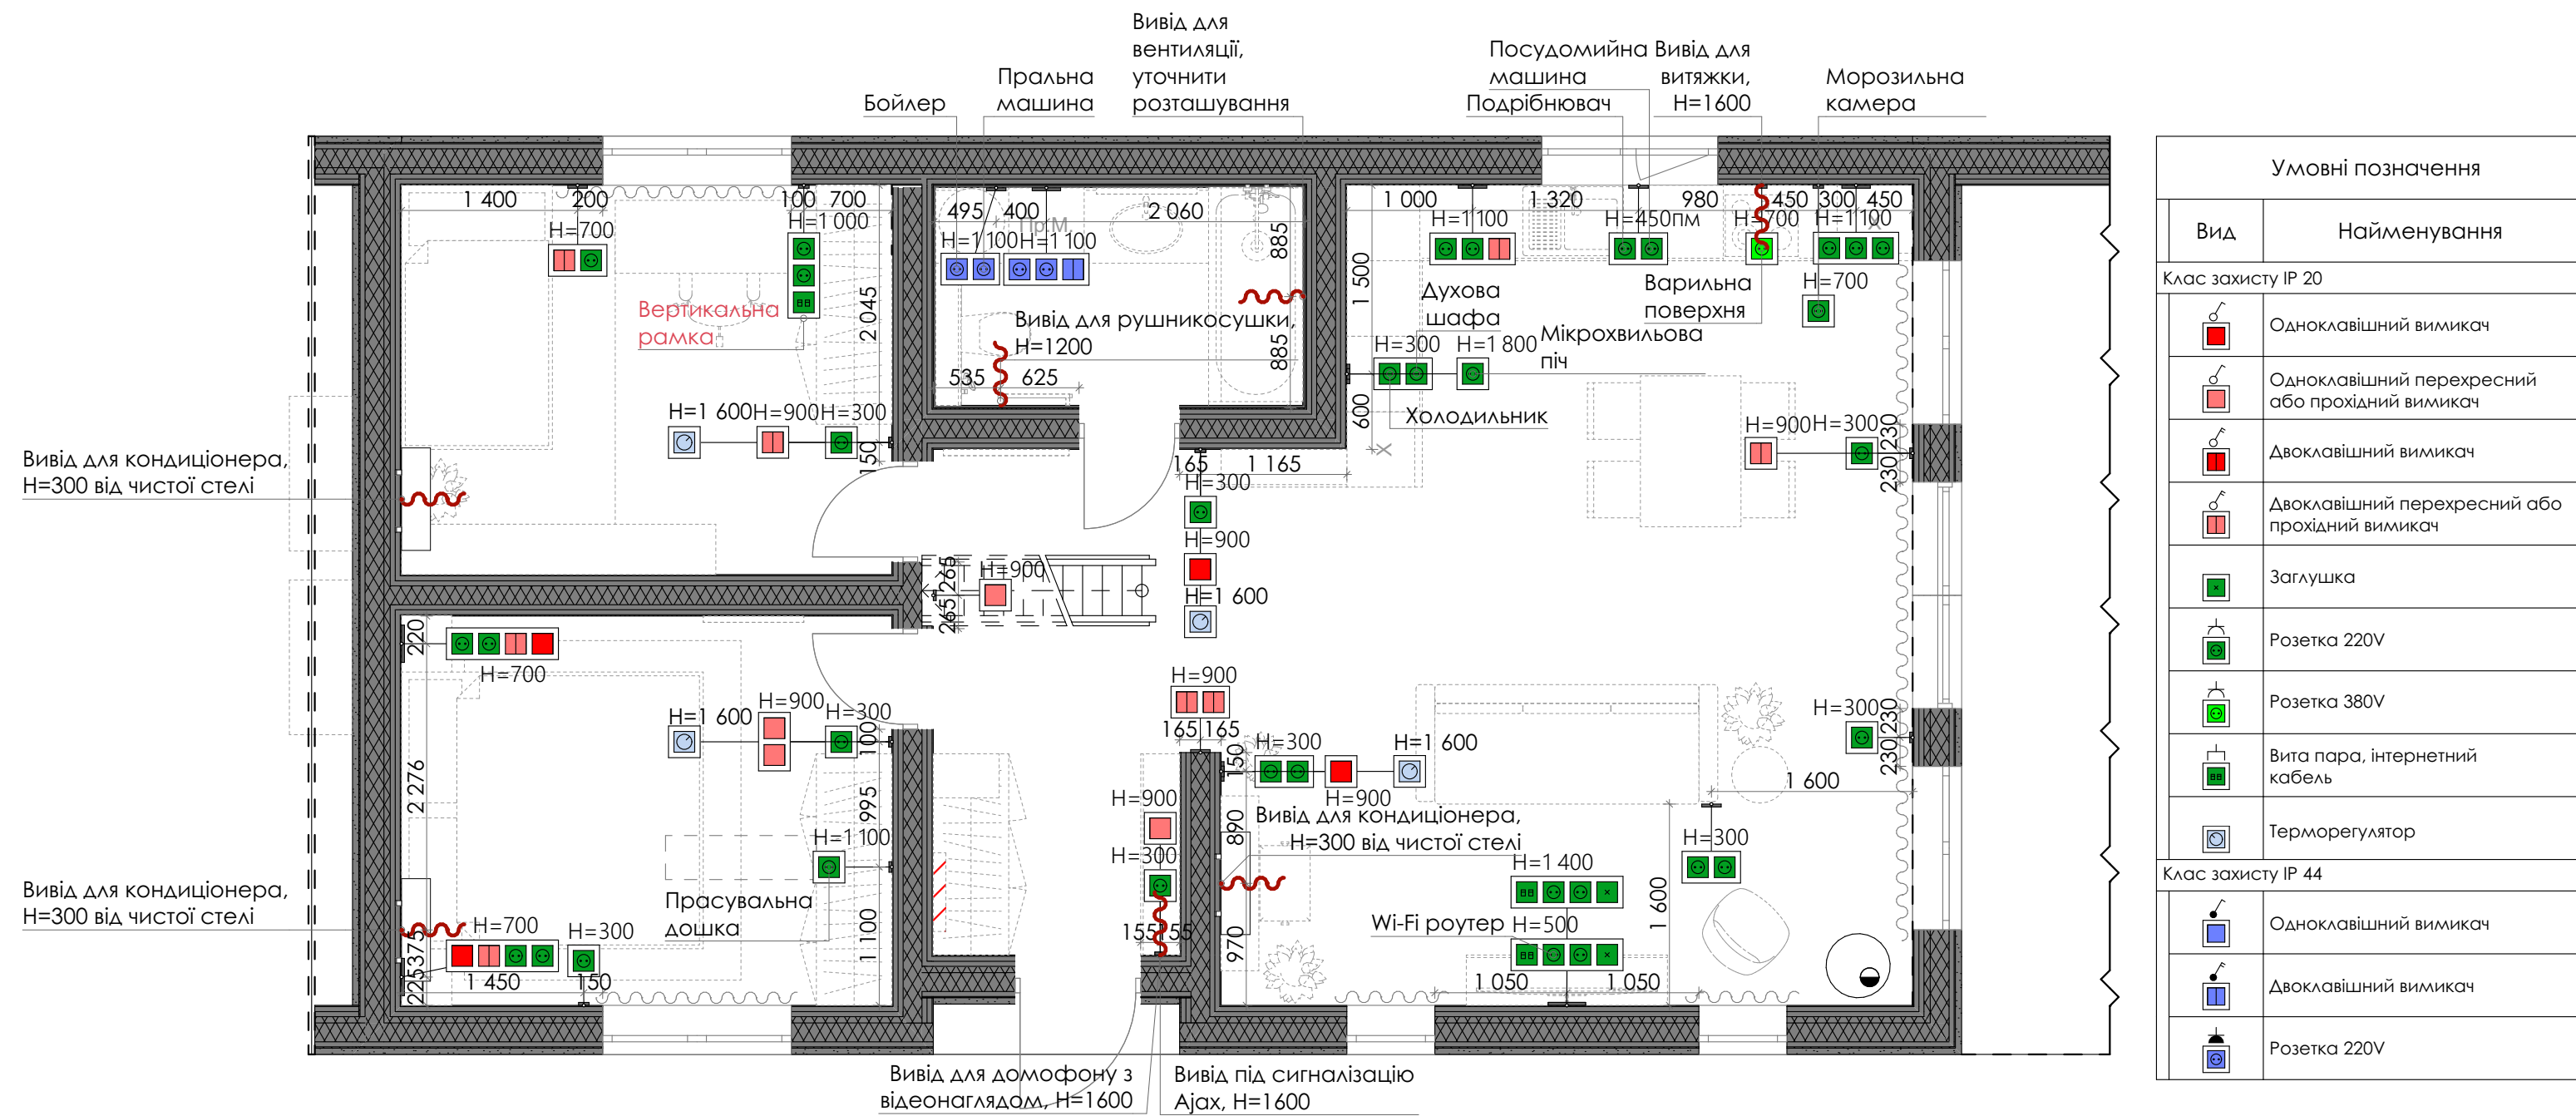

Примітки:

- уточнити розміщення електрощитка по факту монтажу;
- передбачити потрібні виводи для системи вентиляції та кондиціонування;
- розетки для кухонної техніки необхідно уточнити у виробника;
- розміри дані від чорнової обробки стін;
- передбачити кабель-канал від заглушки за телевизором до розетки над тумбою;
- розташування інтернет-роутера у тумбі під телевизором або визначити по факту;
- прив'язка дана до центру установки розетки або блоку розеток та від рівня фінішного покриття підлоги.

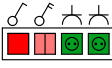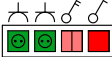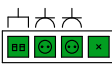Специфікація розеток і вимикачів								
Клас зах-ів	Вид	Кіл-ть	Ма-рка (ID)	ВСТАВКА (механізми)				
				Поз 1	Поз 2	Поз 3	Поз 4	Поз 5
,								
IP20		1	РМ-1	Розетка 380V	-	-	-	-
IP20		1	РМ-2	Вимикач 1 клавiшний перехресний	Вимикач 1 клавiшний перехресний	-	-	-
IP20		1	РМ-2	Вимикач 2 клавiшний прохiдний	Вимикач 2 клавiшний прохiдний	-	-	-
IP20		1	РМ-2	Вимикач 2 клавiшний прохiдний	Розетка 220V	-	-	-
IP20		1	РМ-3	Розетка 220V	Розетка 220V	Вимикач 2 клавiшний прохiдний	-	-
IP20		1	РМ-3	Розетка 220V	Розетка 220V	Розетка 220V	-	-
IP20		1	РМ-3	Розетка 220V	Розетка 220V	Вита пара, iнтернетний кабель	-	-
IP20		1	РМ-4	Вимикач 1 клавiшний	Вимикач 2 клавiшний прохiдний	Розетка 220V	Розетка 220V	-
IP20		1	РМ-4	Розетка 220V	Розетка 220V	Вимикач 2 клавiшний прохiдний	Вимикач 1 клавiшний	-
IP20		2	РМ-1	Вимикач 2 клавiшний прохiдний	-	-	-	-
IP20		2	РМ-4	Вита пара, iнтернетний кабель	Розетка 220V	Розетка 220V	Заглушка	-
IP20		4	РМ-1	Вимикач 1 клавiшний	-	-	-	-
IP20		4	РМ-2	Розетка 220V	Розетка 220V	-	-	-
IP20		10	РМ-1	Розетка 220V	-	-	-	-
IP44		1	РМ-2	Розетка 220V	Розетка 220V	-	-	-
IP44		1	РМ-3	Розетка 220V	Розетка 220V	Вимикач 2 клавiшний	-	-
		33						

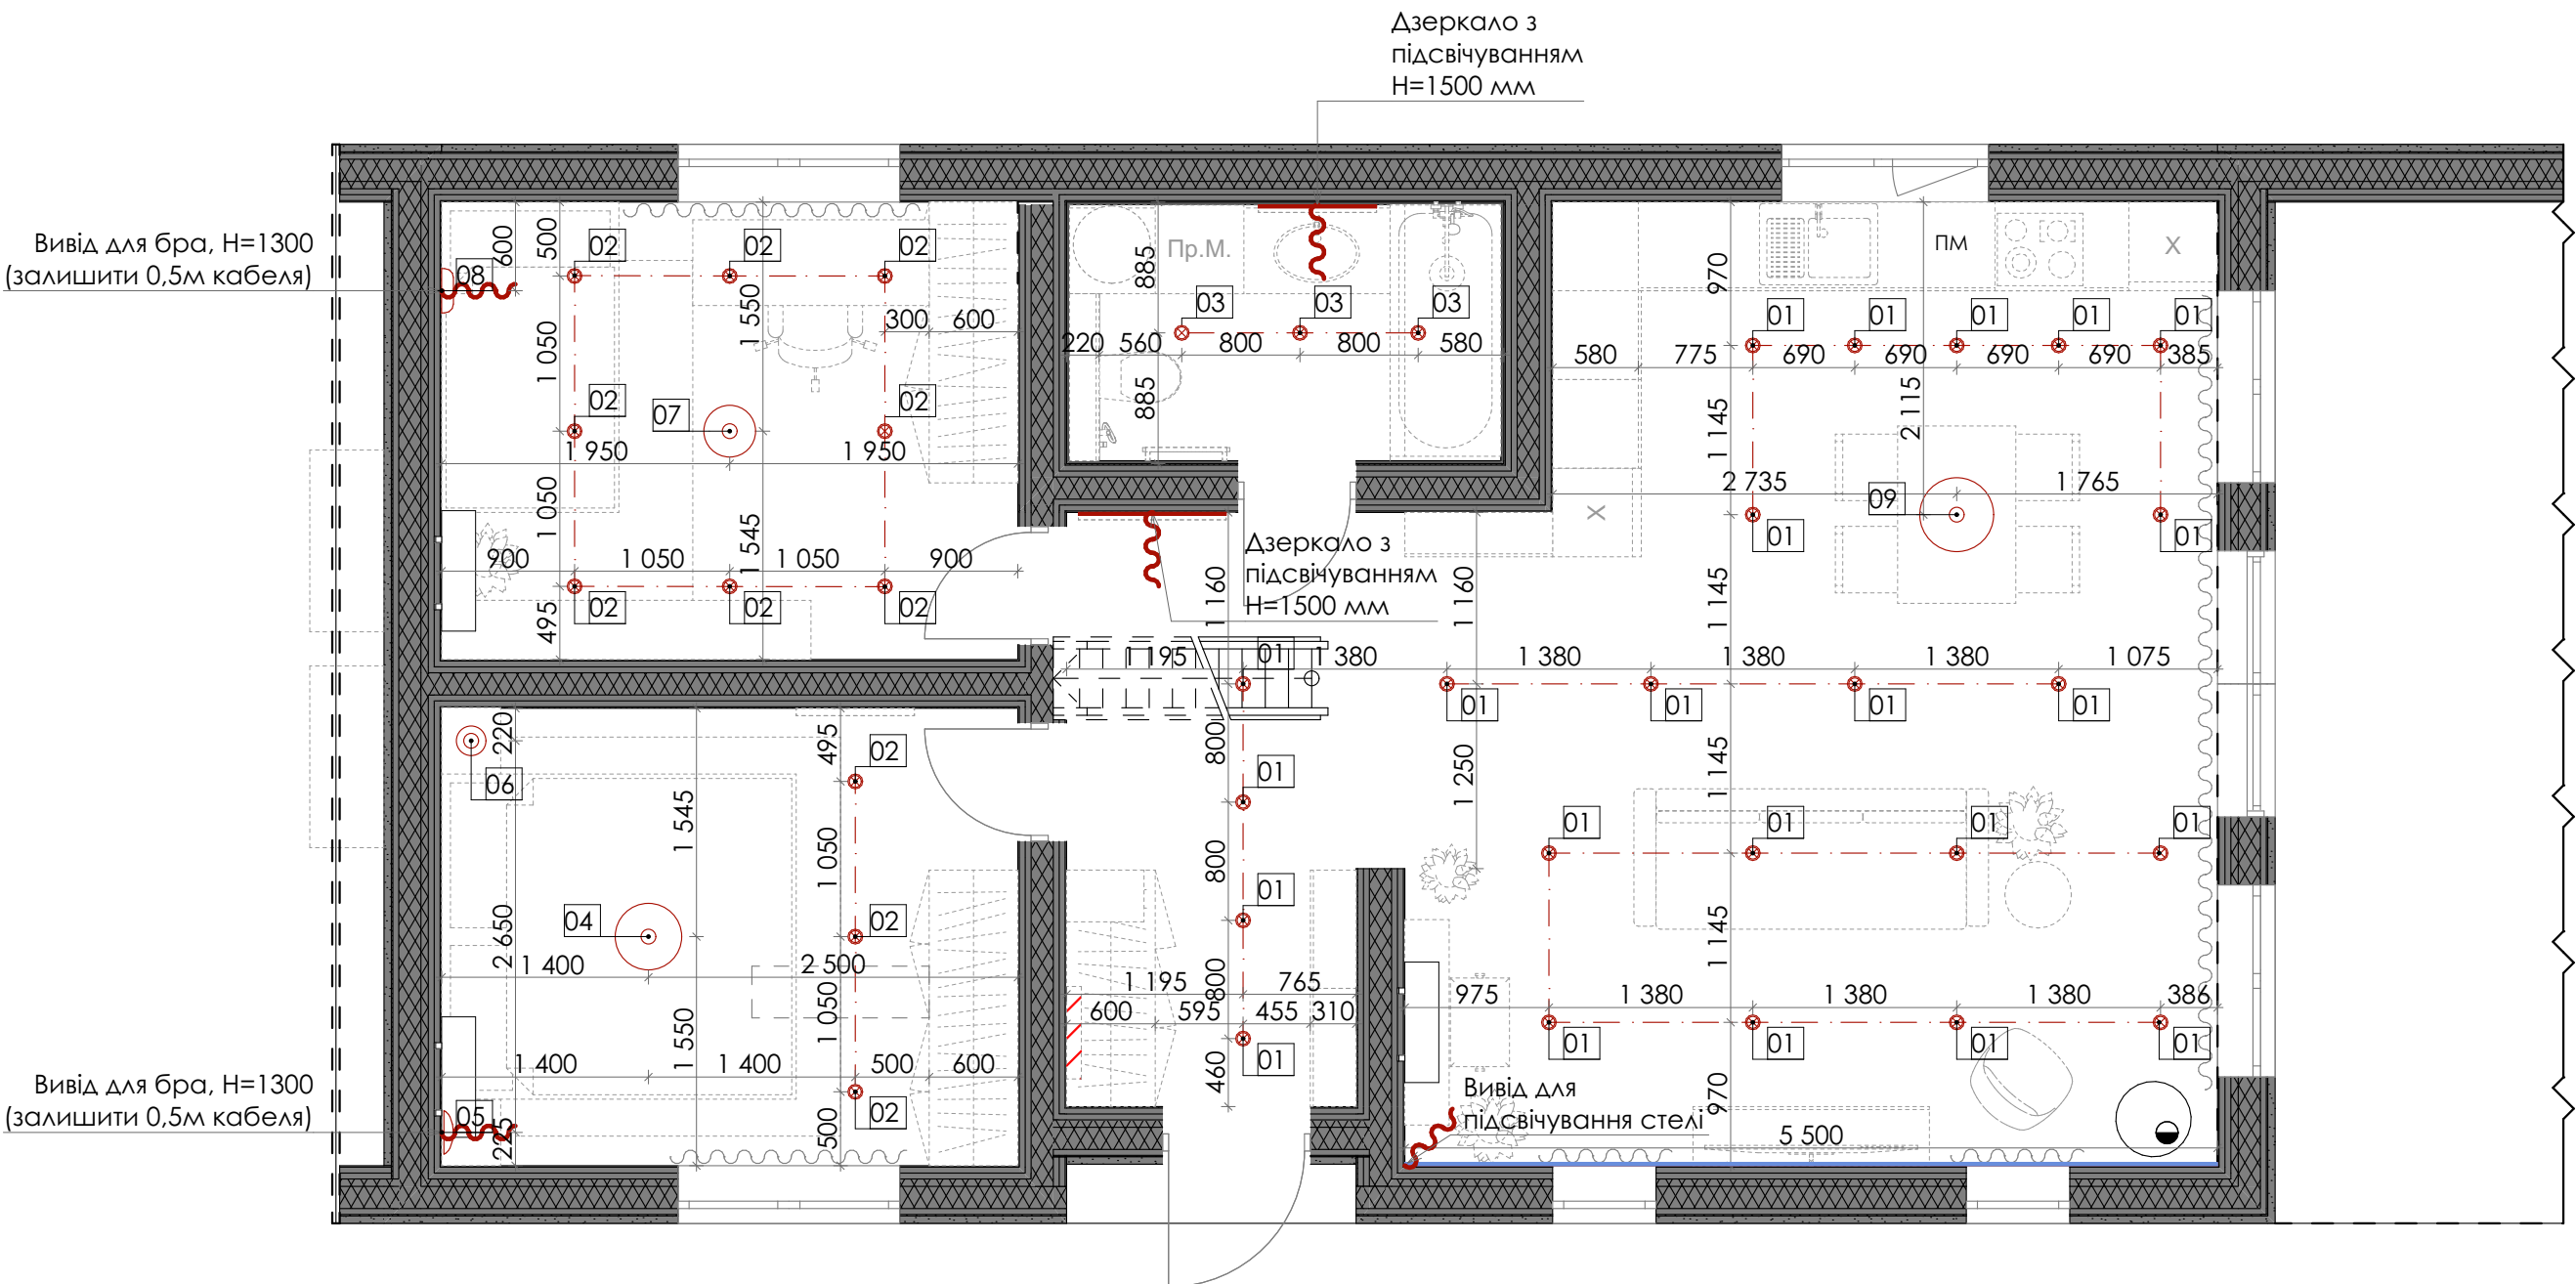


Специфікація освітлювальних приладів		
№	Вид	Кількість
01		23
02		11
03		3
04		1
05		1
06		1
07		1
08		1
09		1



Примітки:

Умовні позначення:

- Підсвічування об'єктів
- Підсвічування стелі
- Об'єднані групи освітлення
- Вивід живлення


- розміри дані від чорнової обробки стін;
- прив'язка вказана до центру установки світильників і від рівня фінішного покриття підлоги;
- все підсвічування - теплий білий (3000-3500K), решта освітлення - нейтральний (4000-4500K);
- точні розміри врізки світильників, спосіб монтажу та інші технічні умови необхідно уточнити відповідно до технічної документації на кожен конкретний виріб.

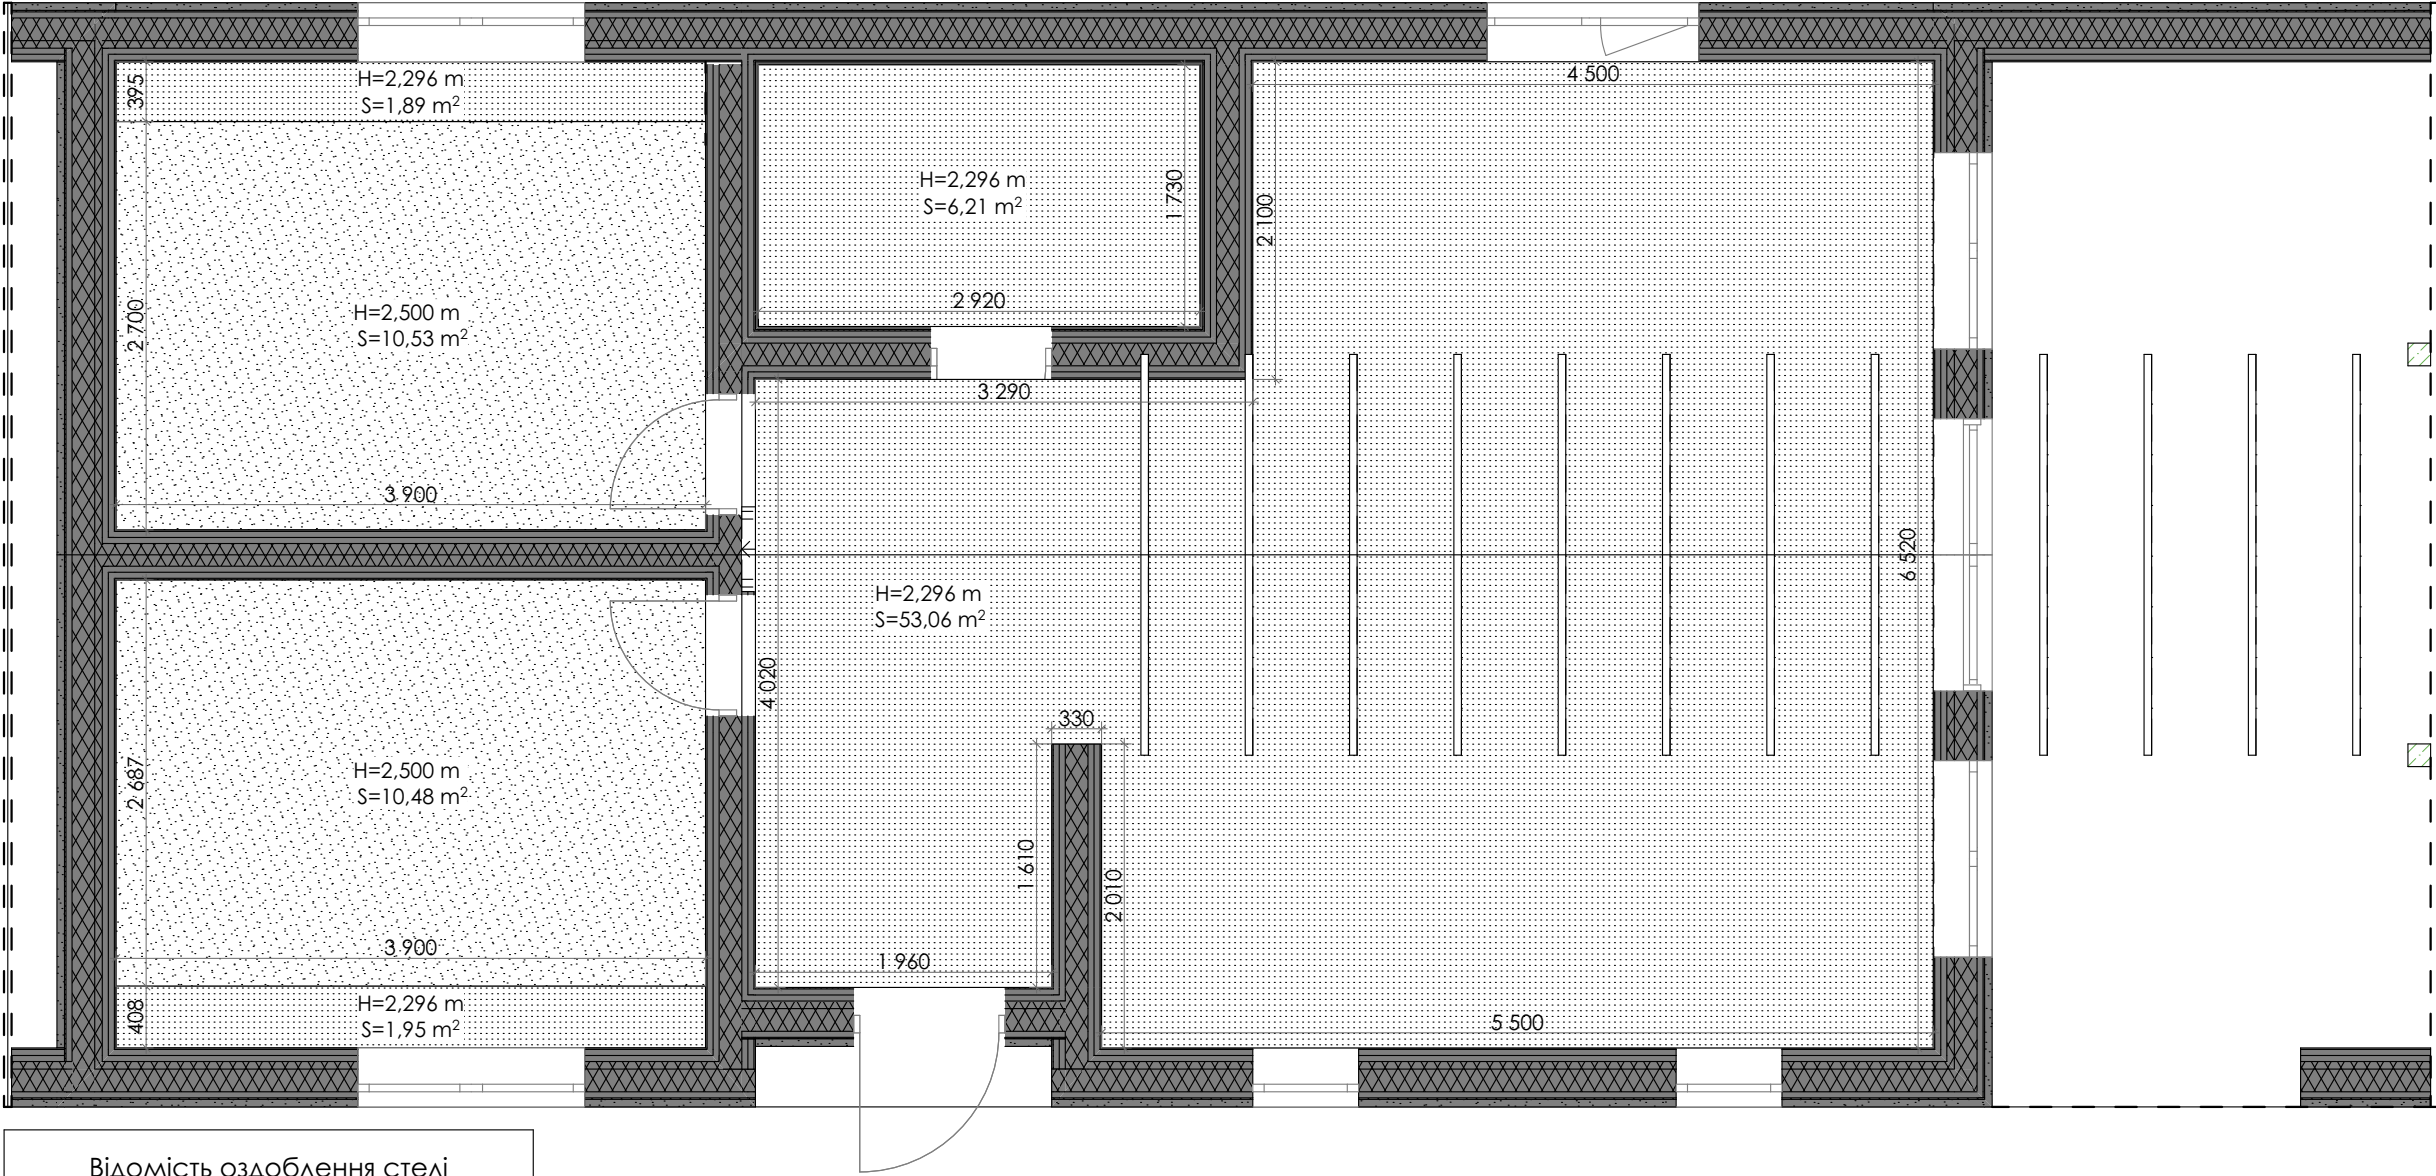

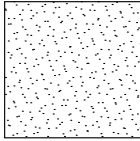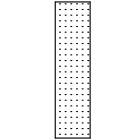Відомість оздоблення стелі		
Сим-вол	Найменування	Кіл-ть, кв. м
	Натяжна стеля із білого, матового ПВХ із тіньовим примиканням	21,01
	Похила натяжна стеля із білого, матового ПВХ із тіньовим примиканням	63,11

Примітки:

- вказана кількість матеріалів для попереднього розрахунку, не для закупівлі матеріалу;
- розміри дані від чистової обробки стін.

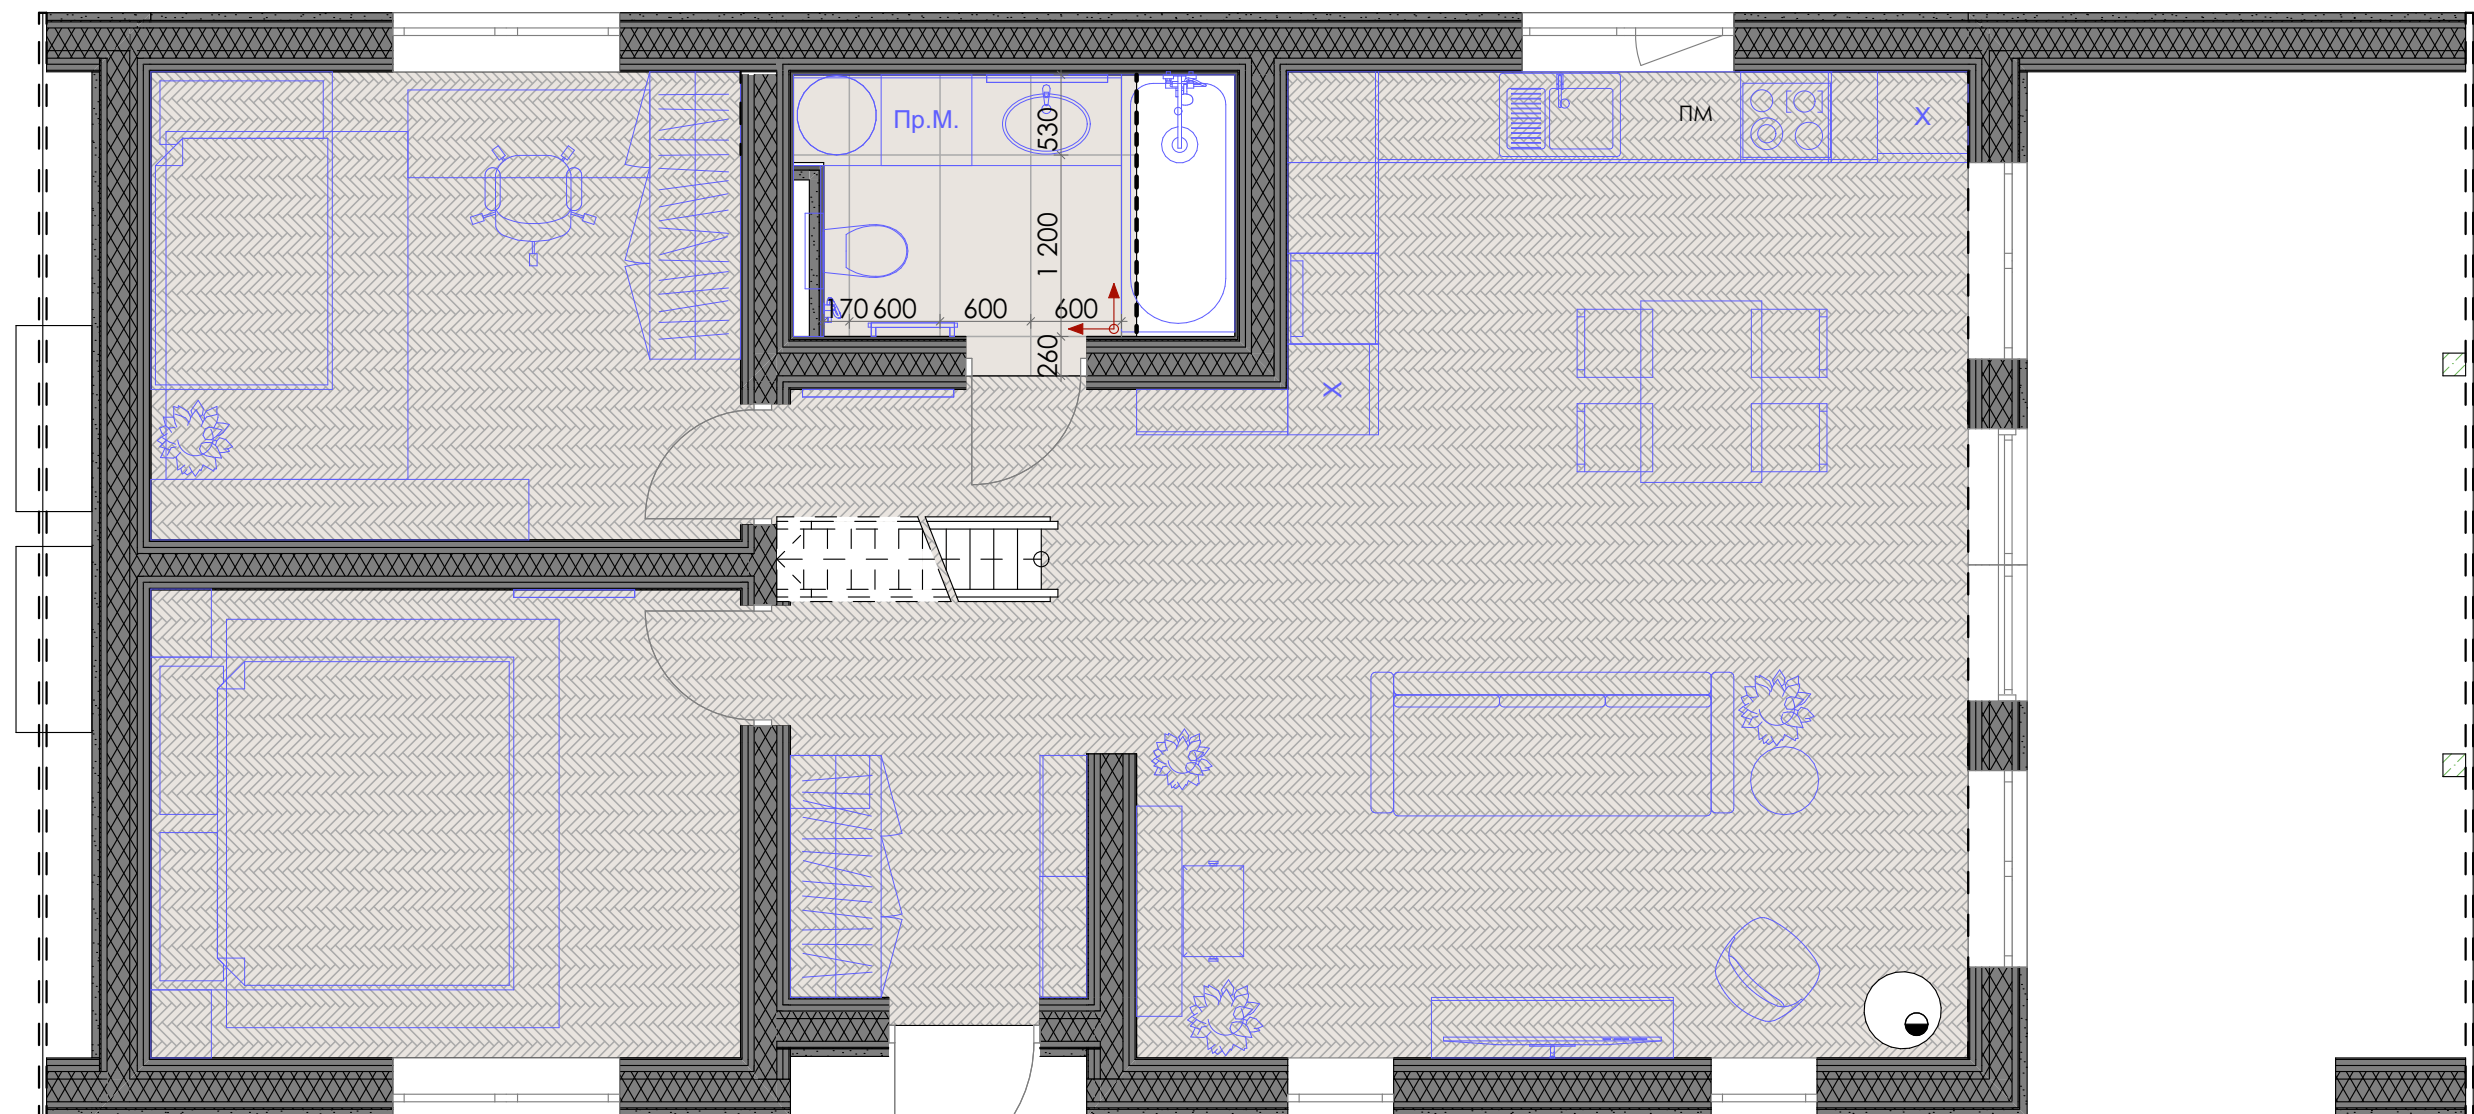

Відомість оздоблення підлоги		
Сим-вол	Найменування	Кіл-ть, кв. м
	Вініл	68,76
	Плитка 1200х600 мм	3,90

Примітки:

- площа матеріалів вказана без врахування запасу;
- зберегти єдиний рівень підлоги у всіх приміщеннях;
- стики між різними покриттями підлоги встановлювати точно під дверним полотном;
- вказана кількість матеріалів для попереднього розрахунку, не для закупівлі матеріалу;
- **підрізування кутів плитки під 45°.**

Умовні позначення:



Принципове місце початку укладання плитки



Головний дизайнер:
Харкава Ярослава

Дизайнер:
Левончук Дарія

098 178 56 68



lavadesign.ua