


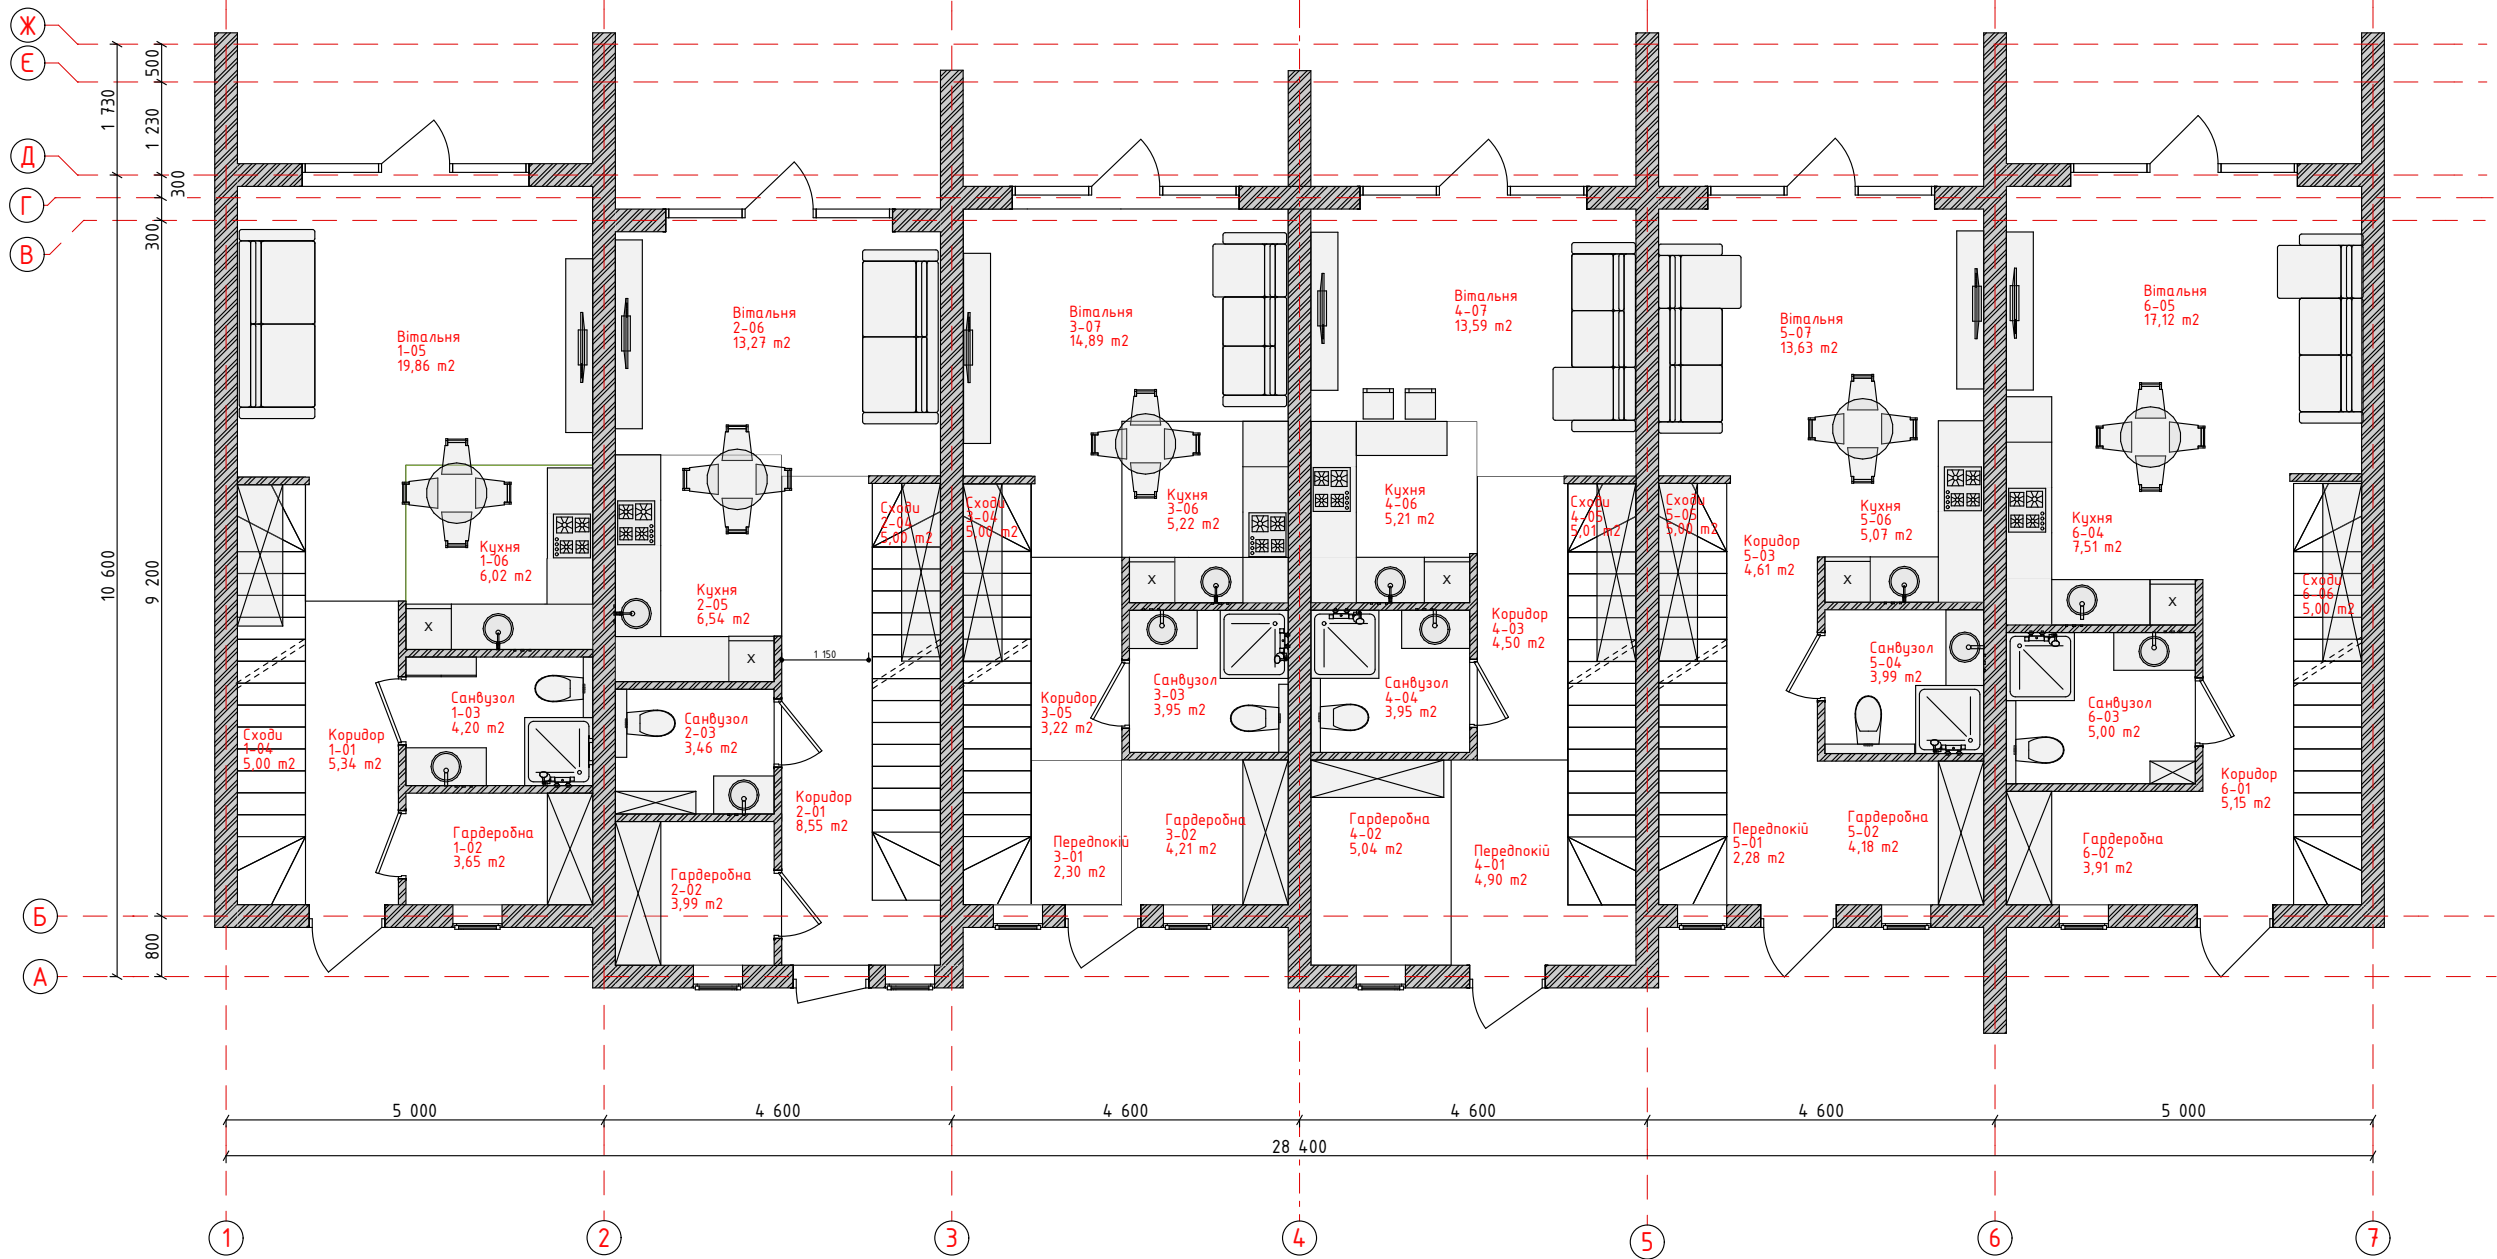

Номер	Назва	Площа
1-01	Коридор	5,34
1-02	Гардеробна	3,65
1-03	Санвузол	4,20
1-04	Сходи	5,00
1-05	Вітальня	19,86
1-06	Кухня	6,02
1-07	Коридор	6,86
1-08	Спальня	20,21
1-09	Ванна к-та	5,86
1-10	Спальня	13,34
1-11	Балкон	6,37
		96,71 м²

Номер	Назва	Площа
2-01	Коридор	8,55
2-02	Гардеробна	3,99
2-03	Санвузол	3,46
2-04	Сходи	5,00
2-05	Кухня	6,54
2-06	Вітальня	13,27
2-07	Коридор	3,48
2-08	Спальня	21,50
2-09	Ванна кім-та	5,75
2-10	Спальня	13,50
		85,04 м²

Номер	Назва	Площа
3-01	Передпокії	2,30
3-02	Гардеробна	4,21
3-03	Санвузол	3,95
3-04	Сходи	5,00
3-05	Коридор	3,22
3-06	Кухня	5,22
3-07	Вітальня	14,89
3-08	Спальня	12,19
3-09	Ванна кім-та	5,93
3-10	Коридор	2,64
3-11	Спальня	18,86
		78,41 м²

Номер	Назва	Площа
4-01	Передпокії	4,90
4-02	Гардеробна	5,04
4-03	Коридор	4,50
4-04	Санвузол	3,95
4-05	Сходи	5,01
4-06	Кухня	5,21
4-07	Вітальня	13,59
4-08	Коридор	5,09
4-09	Спальня	15,77
4-10	Ванна кім-та	5,70
4-11	Спальня	17,85
		86,61 м²

Номер	Назва	Площа
5-01	Передпокії	2,28
5-02	Гардеробна	4,18
5-03	Коридор	4,61
5-04	Санвузол	3,99
5-05	Сходи	5,00
5-06	Кухня	5,07
5-07	Вітальня	13,63
5-08	Коридор	4,00
5-09	Спальня	19,05
5-10	Спальня	14,73
5-11	Ванна кім-та	5,51
		82,05 м²

Номер	Назва	Площа
6-01	Коридор	5,15
6-02	Гардеробна	3,91
6-03	Санвузол	5,00
6-04	Кухня	7,51
6-05	Вітальня	17,12
6-06	Сходи	5,00
6-07	Коридор	4,86
6-08	Спальня	14,89
6-09	Спальня	19,06
6-10	Ванна кім-та	7,41
6-11	Балкон	6,15
		96,06 м²

Всі об'єми та розміри вказані проектні.
При замовленні будівельних матеріалів
врахувати запас 5-10%

Unit Development				Приватний зблокований житловий будинок		
Стадія	Виконав			План розташування меблів 1 пов	Аркушів	Аркуш
РП	Перевірів				7	30