

Замовник: гр. Семак Юліанна Ігорівна;
Бубенчик Леся Володимирівна

Шифр: **07-23-П-АР**

Стадія: Р

Том: 3

«Нове будівництво виробничо-складського комплексу з адміністративними приміщеннями на вул.Промислова,4 в с.Пасіки-Зубрицькі Львівського району Львівської області.»

Комплект креслень марки АР

Архітектурні рішення

Директор

ГІП



Царьов Є.С.

Царьов Є.С.

Львів 2024

Відомість документів,на які посилаються		
Позначення	Найменування	Примітки
СНП 2.09.02-85*	Виробничі будівлі. Зі змінами	
ДБН В.1.1-7:2016	Пожежна безпека об'єктів будівництва	
ДСТУ EN 13241:2017	Двері та ворота промислових, торговельних і гаражних приміщень. Стандарт на продукцію, експлуатаційні характеристики	
ДБН В.2.5-28:2018	Природне і штучне освітлення	

Мінімальне значення класів вогнестійкості будівельних конструкцій і максимальні значення груп поширення вогню по них									
Ступінь вогнестійкості	Стіни				Колони	Сходові площадки, косоури, сходи, балки,марші сходових кліток	Перекрыття міжповерхові (у т.ч.горищні та над підвалами)	Елементи суміщених покриттівЕлементи суміщених покриттів	
	несучі та сходових кліток	самонесучі	зовнішні ненесучі	внутрішні ненесучі (перего...				Плити,настили,прогони	балки, ферми, арки,...
IIIa	REI 60 M0	REI 30 M0	E 15 M1	EI 15 M1	R15 M0	R 60 M0	REI 15 M0	RE 15 M1	R 15 M0

Техніко-економічні показники				
№п/п	Найменування	Один.вим.	Кількість	Примітки
1	Клас наслідків	кат.	СС1	
2	Ступінь вогнестійкості	ступ.	IIIa	
3	Кількість поверхів:	пов.	3	
4	Площа ділянки. Кад.н. 4623685100:04:000:0441	га	0.4092	
5	Площа забудови	м²	2003,52	
6	Відсоток забудови	%	49	
7	Загальна площа приміщень	м²	2084,59	
8	Висота будівлі	м	14,00	
9	Будівельний об'єм, в т.ч.:	м3	22050	
10	Кількість працівників	чол.	21	

Відомість основних креслень комплекту		
№п/п	Найменування	Примітки
01	Загальні дані	
02	План на відм.+0.000. План покрівлі	
03	План на відм.+4.950. План на відм. +8.550	
04	Кладочний план на відм. +4.950. Кладочний план на відм. +8.550	
05	Розріз 1-1. Розріз 2-2. Розріз 3-3. Розріз 4-4.	
06	Специфікації віконних прорізів, дверних прорізів.Специфікація підлог	
07	Специфікація опорядження приміщень АПК	
08	Робочий фасад в осях 1-5,5-1, А-Н,Н-А	
09	Паспорт опорядження фасаду в осях 1-5,5-1, А-Н,Н-А	
10	Вузли В-1, В-2, В-3, В-4	
11	Фрагмент плану ФП-3, ФП-4, ФП-5, ФП-6, ФП-7	
12	Вентиляційна шахта ВШ-1.	
13	Схема розкладки сендвіч панелей.Розгортки стінових сендвіч панелей	
14	Специфікація сендвіч панелей	
15	Специфікація фасонних елементів	
16	Вузол В-7. Фрагмент ФП-8	

Загальні вказівки:

1. Вихідні дані для розробки робочих креслень:

1.1. Лист-замовлення на розробку проекту;

1.2. Затверджене завдання на проектування;

1.3. Містобудівні умови і обмеження, затверджені рішенням виконкому;

1.4. Топогеодезичне знімання території;

1.5. Інженерно-геологічні вишукування.
2. Характеристика будику по класу наслідків (відповідальності) та вогнестійкості:

2.1. Клас наслідків (відповідальності) - СС1

2.2. Ступінь вогнетривкості будинку згідно ДБН В.1.1.7-2016 - IIIa.
3. За умовну відмітку 0.000 прийнятий рівень чистої підлоги першого поверху по проектуванню що відповідає абс. відм. +354,40.
4. Проект розроблено відповідно до чинних норм та стандартів.


Проект виконано згідно з діючих норм і правил, інструкцій і державних стандартів з проектування і будівництва, включаючи техніку безпеки, протипожежну безпеку, а також з вимогами органів державного нагляду і організацій, які видали технічні умови на підключення об'єкта будівництва до мереж і комунікацій.

Головний інженер

Царьов Є.

						07-23-П-АР	Сертифікат арх.: АР №009684					
						Нове будівництво виробничо-складського комплексу з адміністративними приміщеннями на вул.Промислова,4 в с.Пасіки-Зубрицькі Львівського району Львівської області.						
Зм	Кіл.	Арк.	№док	Підпис	Дата	Складська будівля			стадія	аркуш	аркушів	
ГП	Царьов Є.								Р	01		
Проектував	Целін В.											
Перевірів	Царьов Є.					Загальні дані						

План покрівлі.
М 1 : 200

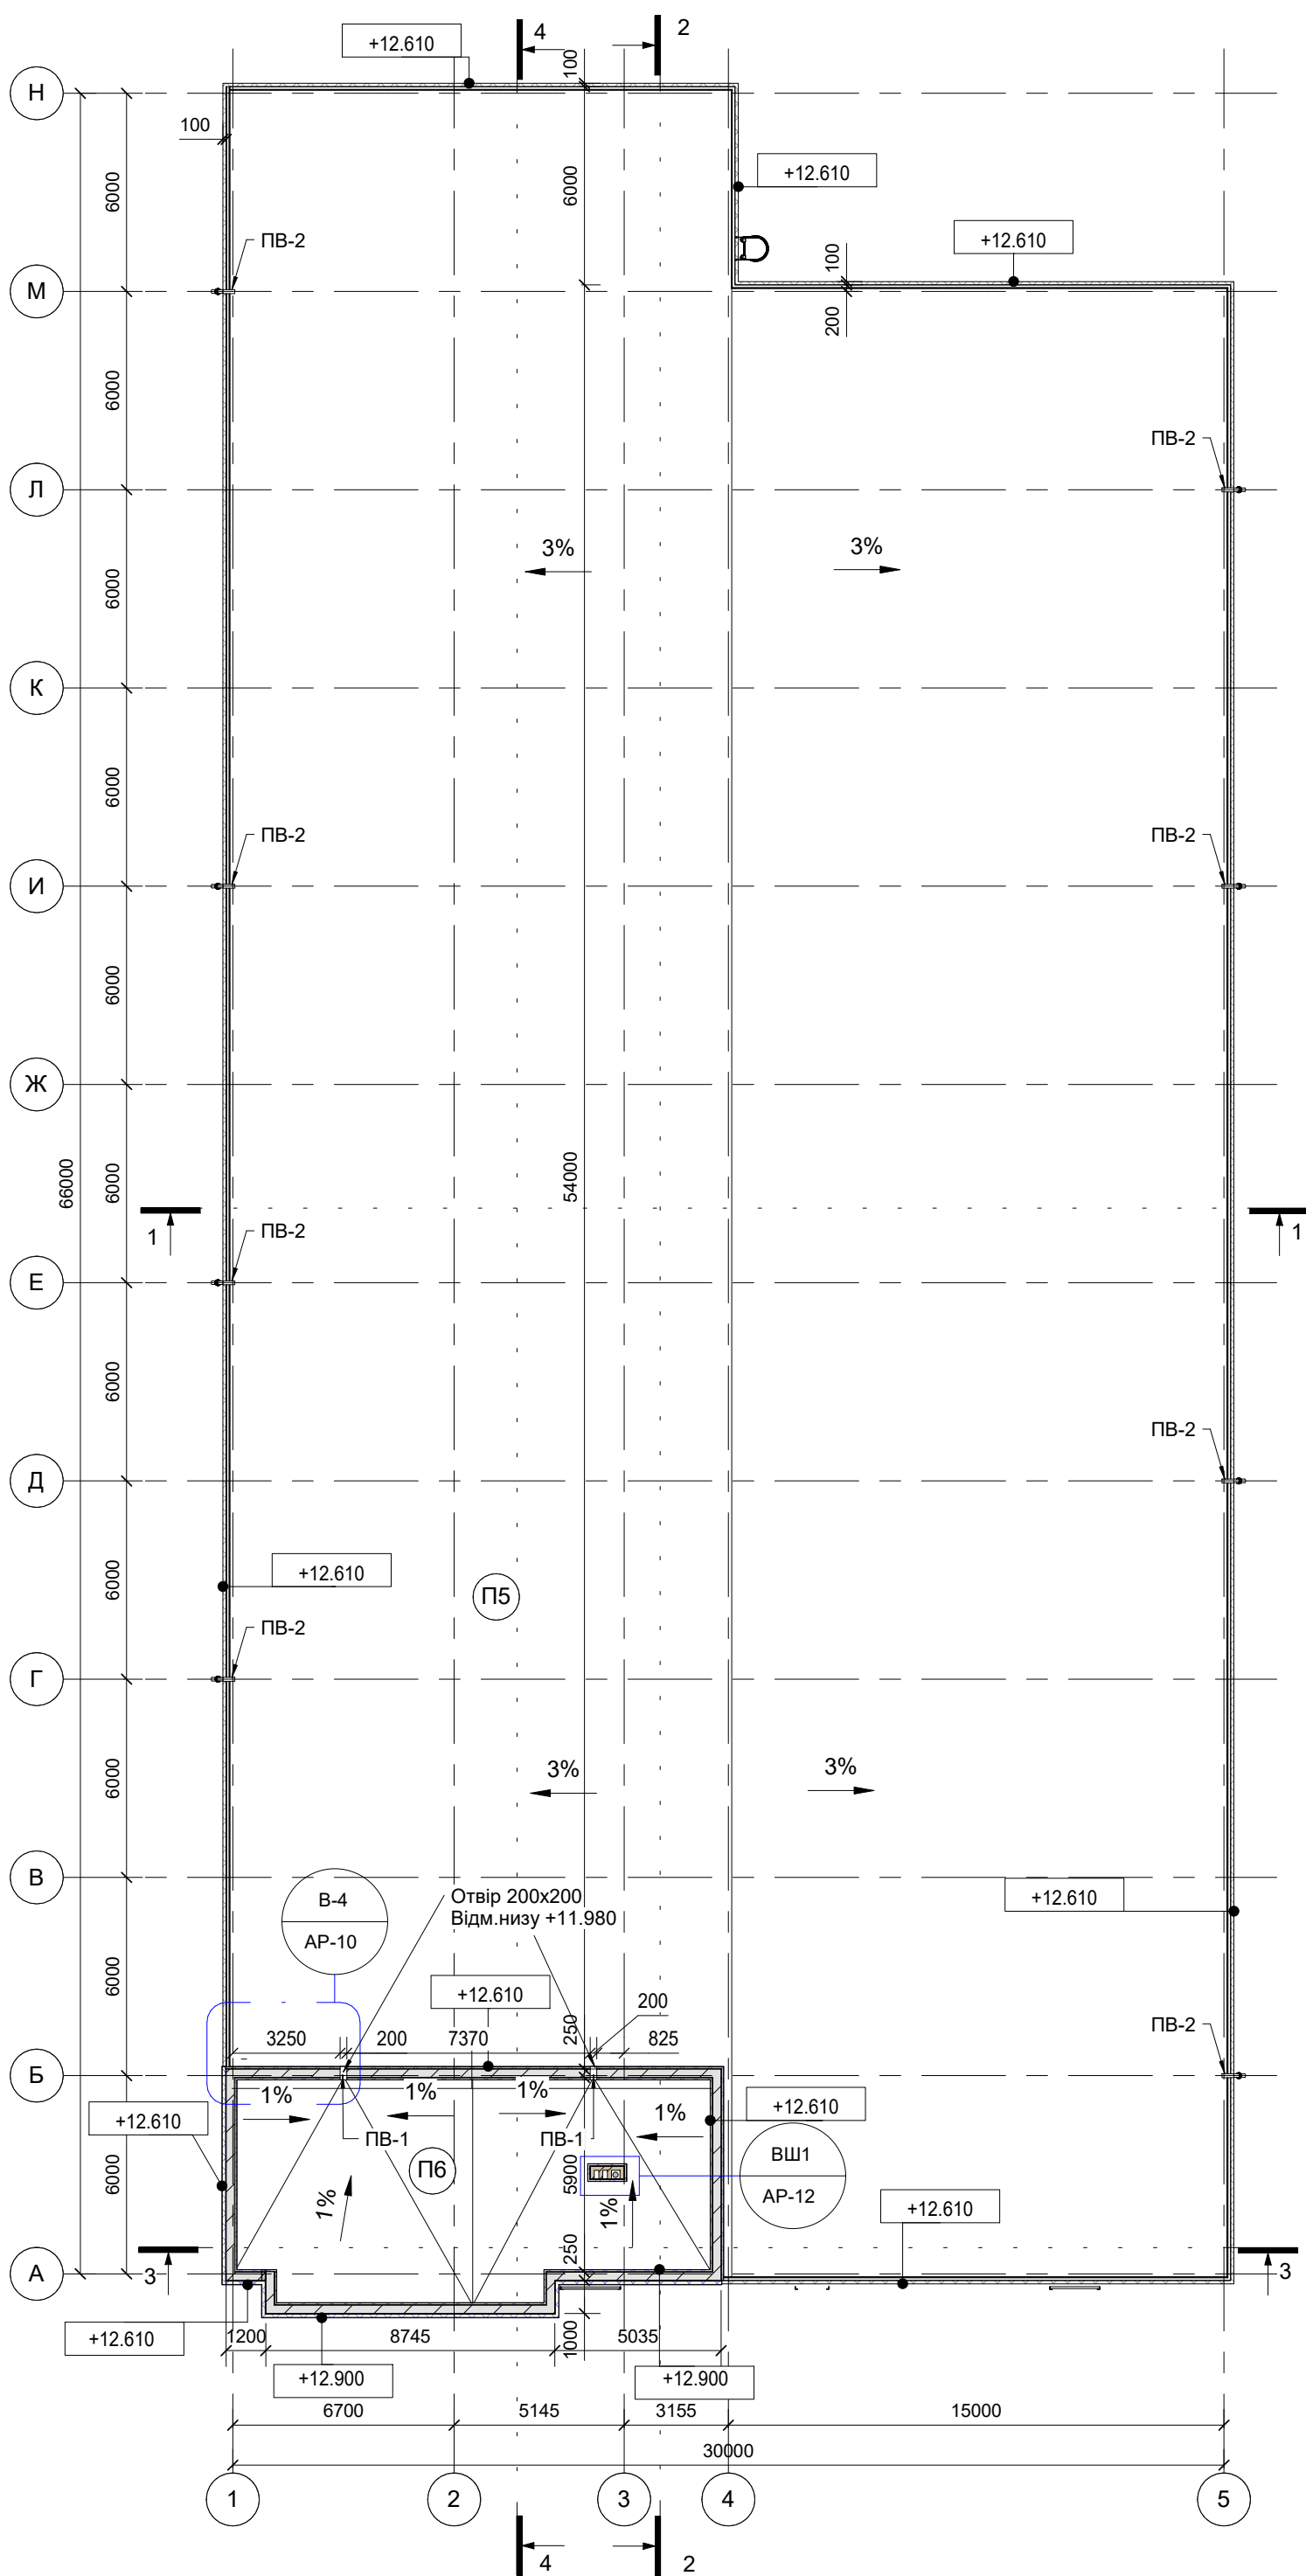

 - цегла повнотіла;
 - газоблок;
 - сендвіч-панель;

1.1.01 - номер приміщення.


ФП/В	-Назва фрагменту/вузла
АР-10	-Номер листа , де розташований ФП/В

1. Загальні дані див. арк. АР-01;
2. За умовну відмітку 0.000 прийнято відмітку поверхні чистої підлоги першого поверху;
3. Розрізи див арк. АР-05;
4. Специфікацію підлог див. арк. АР-06;
5. Специфікацію заповнення віконних проїмів див. арк. АР-06;
6. Специфікацію заповнення дверних проїмів див. арк. АР-06;
7. Конструктивну схему див. розділ КБ.
8. Др-1 - пожежна драбина ПІ по серії 1.450.3-7.94.О-НС.
Вузол кріплення виконувати по серії 1.450.3-7.
9. ПВБ-2 - паралетна воронка водовідведення D=110мм, к-сть - 9 шт.
ПВ-1 - паралетна воронка , к-сть 2 шт.
10. ВЗ-1, ВЗ-2 - водовідведення зовнішнє, D=110мм. ВЗ-1 - кількість 8шт, L=12 м.п. x 8=96м.п., ВЗ-2 - кількість 1шт, L=11.5 м.п.

Експлікація приміщень на відм.+0.000			
Номер	Найменування	Площа	Примітка
1.01	Складське приміщення	900.44 м²	
1.02	Складське приміщення	995.69 м²	
1.03	Сходова клітка	13.93 м²	
Всього		1910.07 м²	


						07-23-П-АР		Сертифікат арх.: АР №009684		
						Нове будівництво виробничо-складського комплексу з адміністративними приміщеннями на вул.Промислова,4 в с.Пасіки-Зубрицькі Львівського району Львівської області.				
Зм	Кіл.	Арк.	Недок	Підпис	Дата	Складська будівля		стадія	аркуш	аркушів
ГП	Царьов Є.							Р	02	
Проектував	Целін В.									
Перевіряв	Царьов Є.					План на відм.+0.000. План покрівлі		 LOJISTRUKT Проектна організація ТЗОВ "Лоджистракт"		

План на відм. +4.950
М 1 : 100

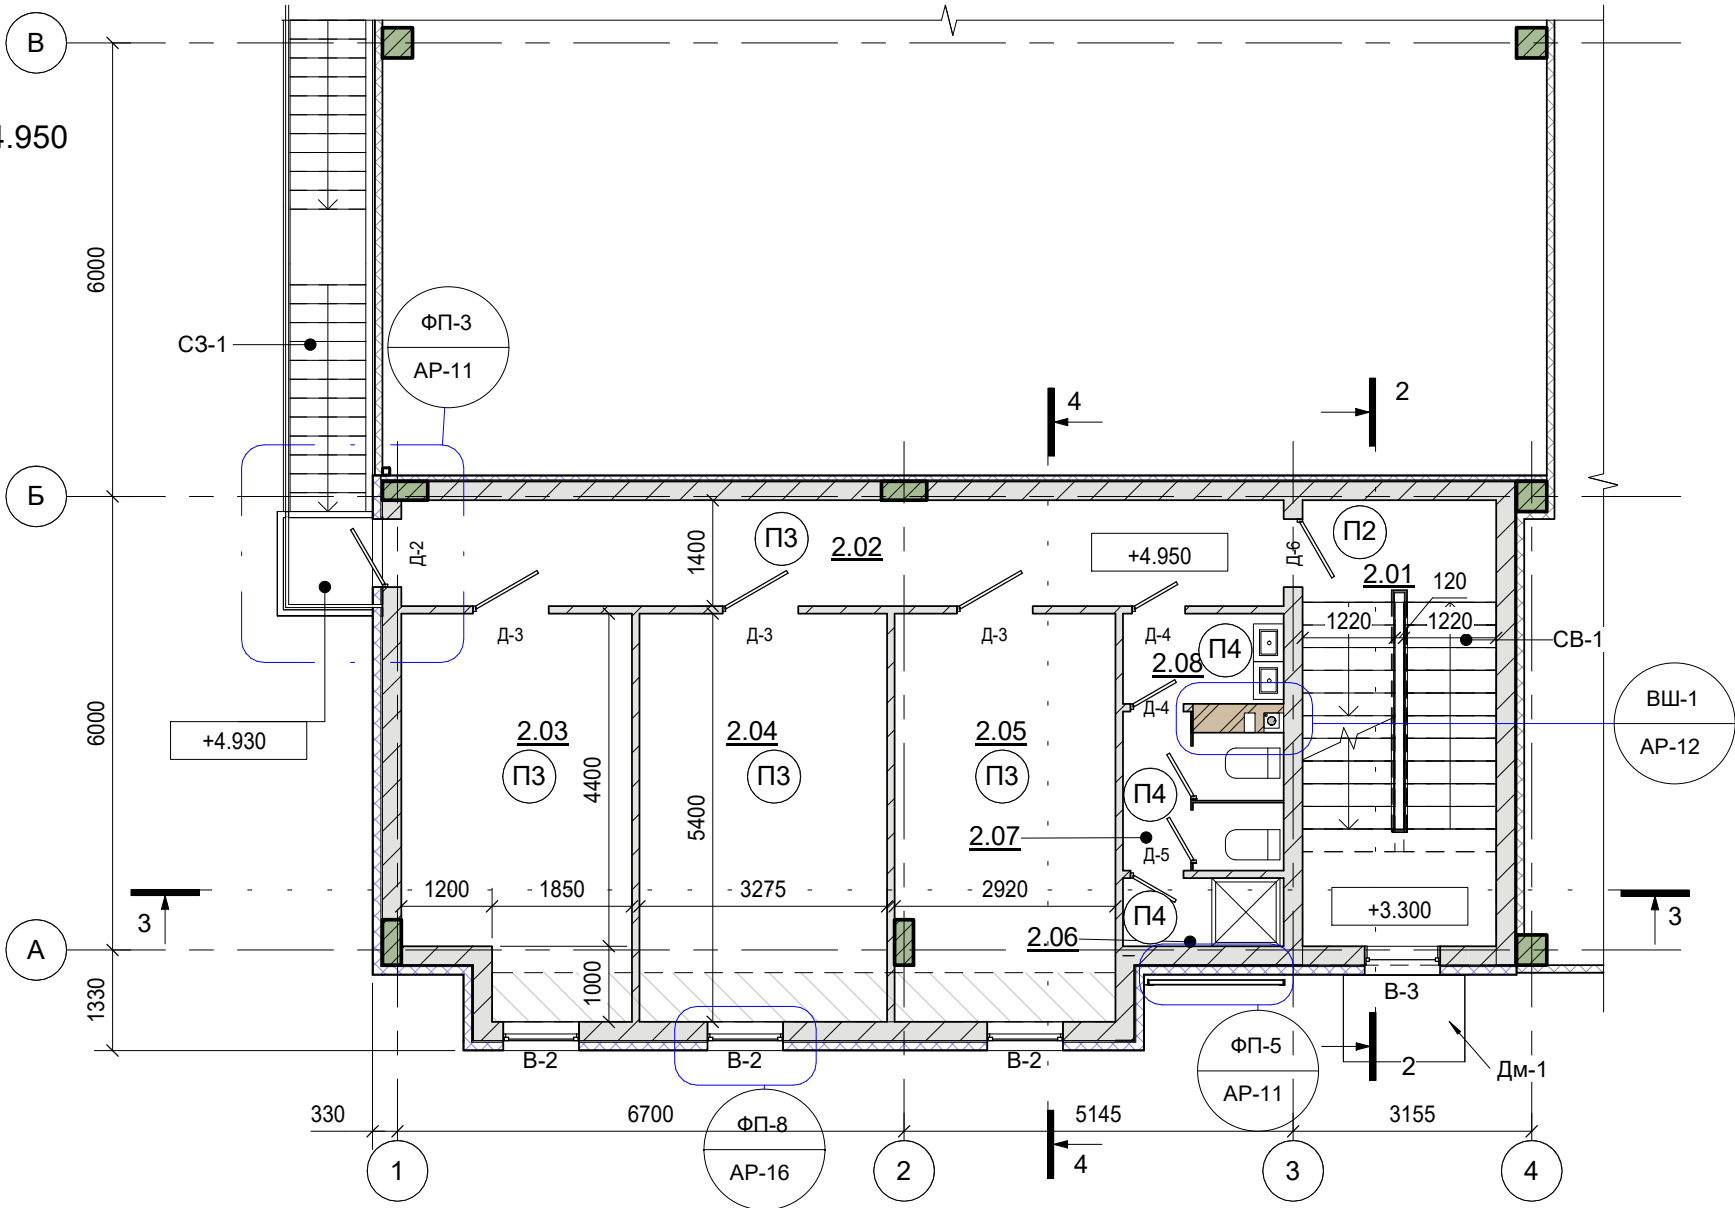

План на відм. +8.550
М 1 : 100

Експлікація приміщень на відм.+4.200			
Номер	Найменування	Площа	Примітка
2.01	Сходова клітка	14.77 м²	
2.02	Коридор	15.82 м²	
2.03	Приміщення	14.93 м²	
2.04	Приміщення	17.34 м²	
2.05	Приміщення	15.28 м²	
2.06	Душова	1.79 м²	
2.07	С/В	3.88 м²	
2.08	Тамбур	2.41 м²	
Всього		86.21 м²	

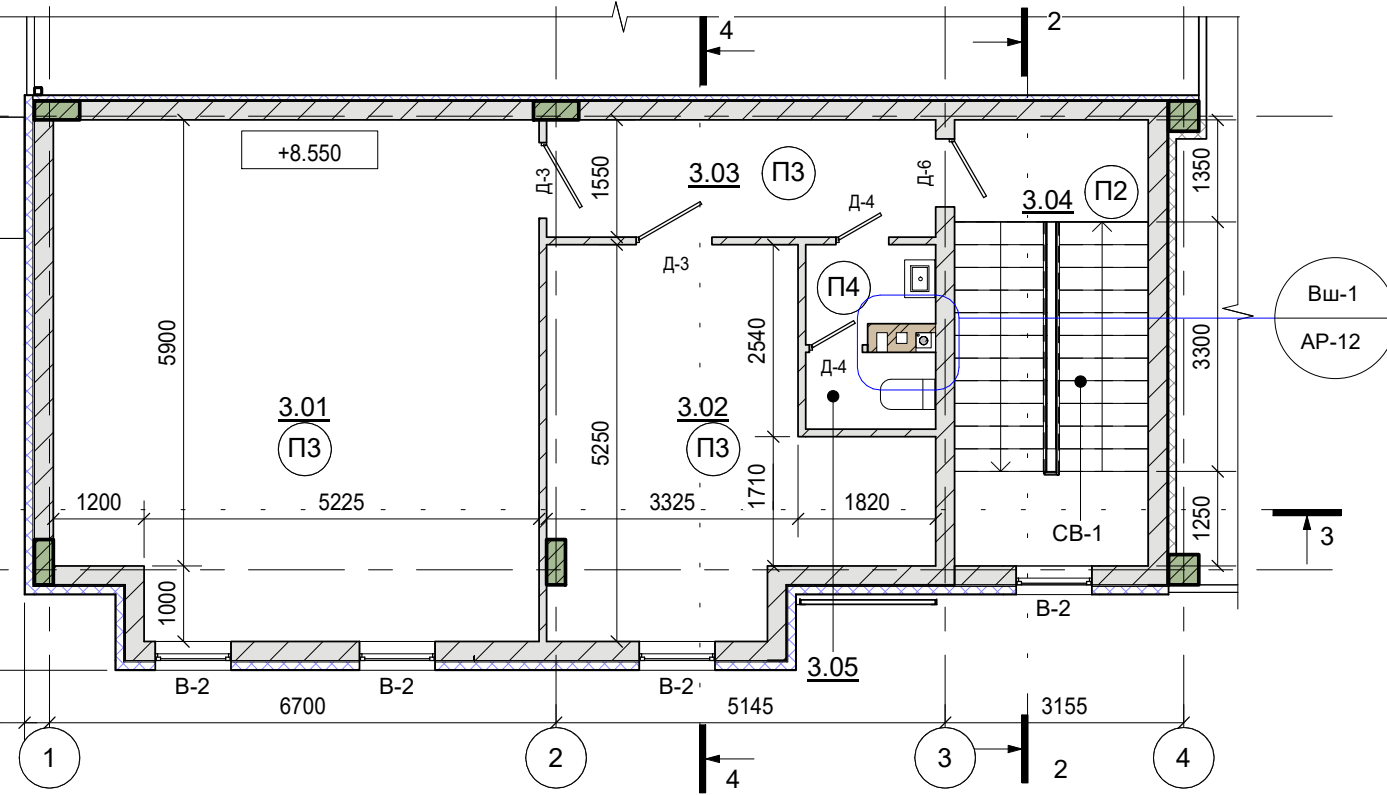

Умовні позначення:

- цегла повнотіла;
- газоблок;
- сендвіч-панель;

В1 - маркування вікон ;

Д-1 - маркування дверей;

Вр-1 - маркування воріт;

П1 - маркування підлоги;

1.1.01 - номер приміщення.




ФП/В -Назва фрагменту/вузла
АР-10 -Номер листа , де розташований ФП/В

Примітки:

- Загальні дані див. арк. АР-01;
- За умовну відмітку 0.000 прийнято відмітку поверхні чистої підлоги першого поверху;
- Розрізи див арк. АР-05;
- Специфікацію підлог див. арк. АР-06;
- Специфікацію заповнення віконних проїмів див. арк.АР-06;
- Специфікацію заповнення дверних проїмів див. арк.АР-06;
- Конструктивну схему див. розділ КБ;
- ДМ-1 дашок металевий, див. розділ КБ;
- Вузли та фрагменти див. арк. АР-10, АР-11, АР-16.

Експлікація приміщень на відм.+7.200			
Номер	Найменування	Площа	Примітка
3.01	Приміщення	42.60 м²	
3.02	Приміщення	19.59 м²	
3.03	Коридор	7.71 м²	
3.04	Сходова клітка	14.77 м²	
3.05	С/В	3.65 м²	
Всього		88.31 м²	

						07-23-П-АР		Сертифікат арх.: АР №009684				
						Нове будівництво виробничо-складського комплексу з адміністративними приміщеннями на вул.Промислова,4 в с.Пасіки-Зубрицькі Львівського району Львівської області.						
Зм	Кіл.	Арк.	№док	Підпис	Дата	Складська будівля		стадія	аркуш	аркушів		
ГП		Царьов Є.						Р	03			
Проектував		Целін В.										
Перевірив		Царьов Є.				План на відм.+4.950. План на відм. +8.550		 LOGISTRUCT Проектна організація ТзОВ "Лоджистракт"				

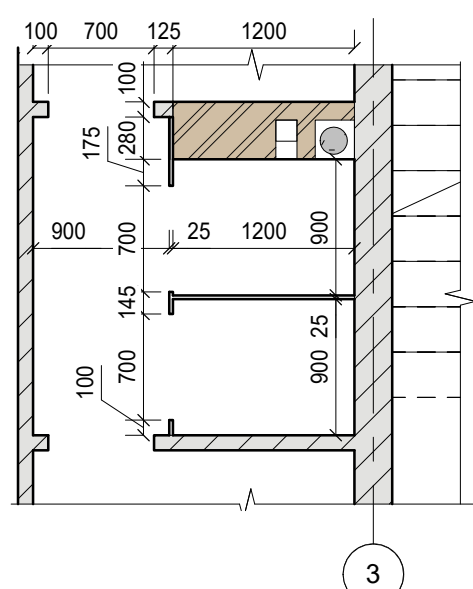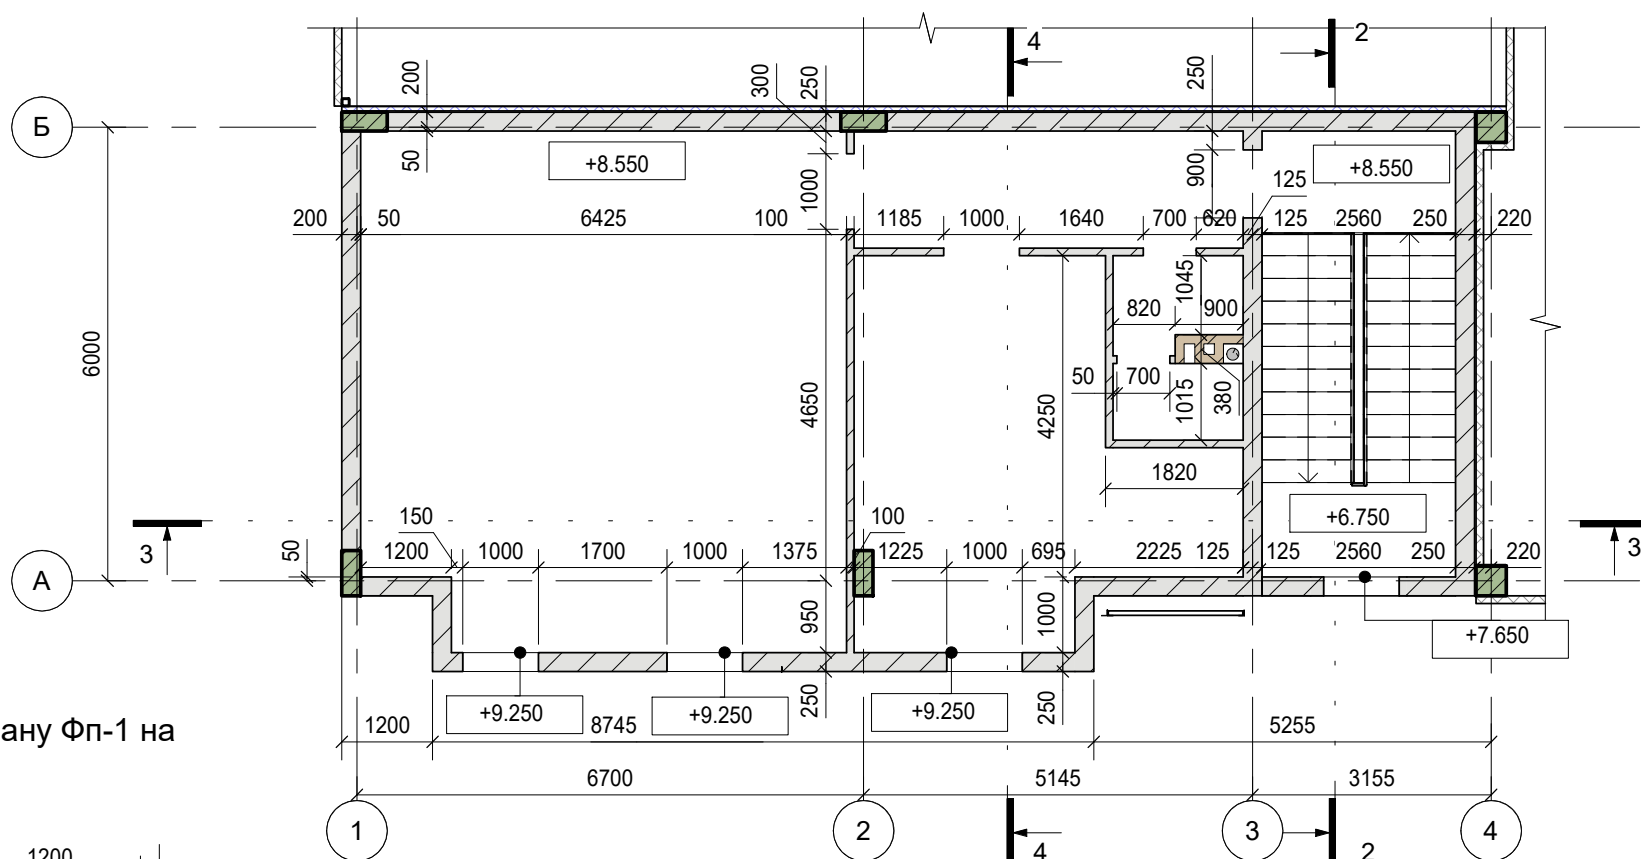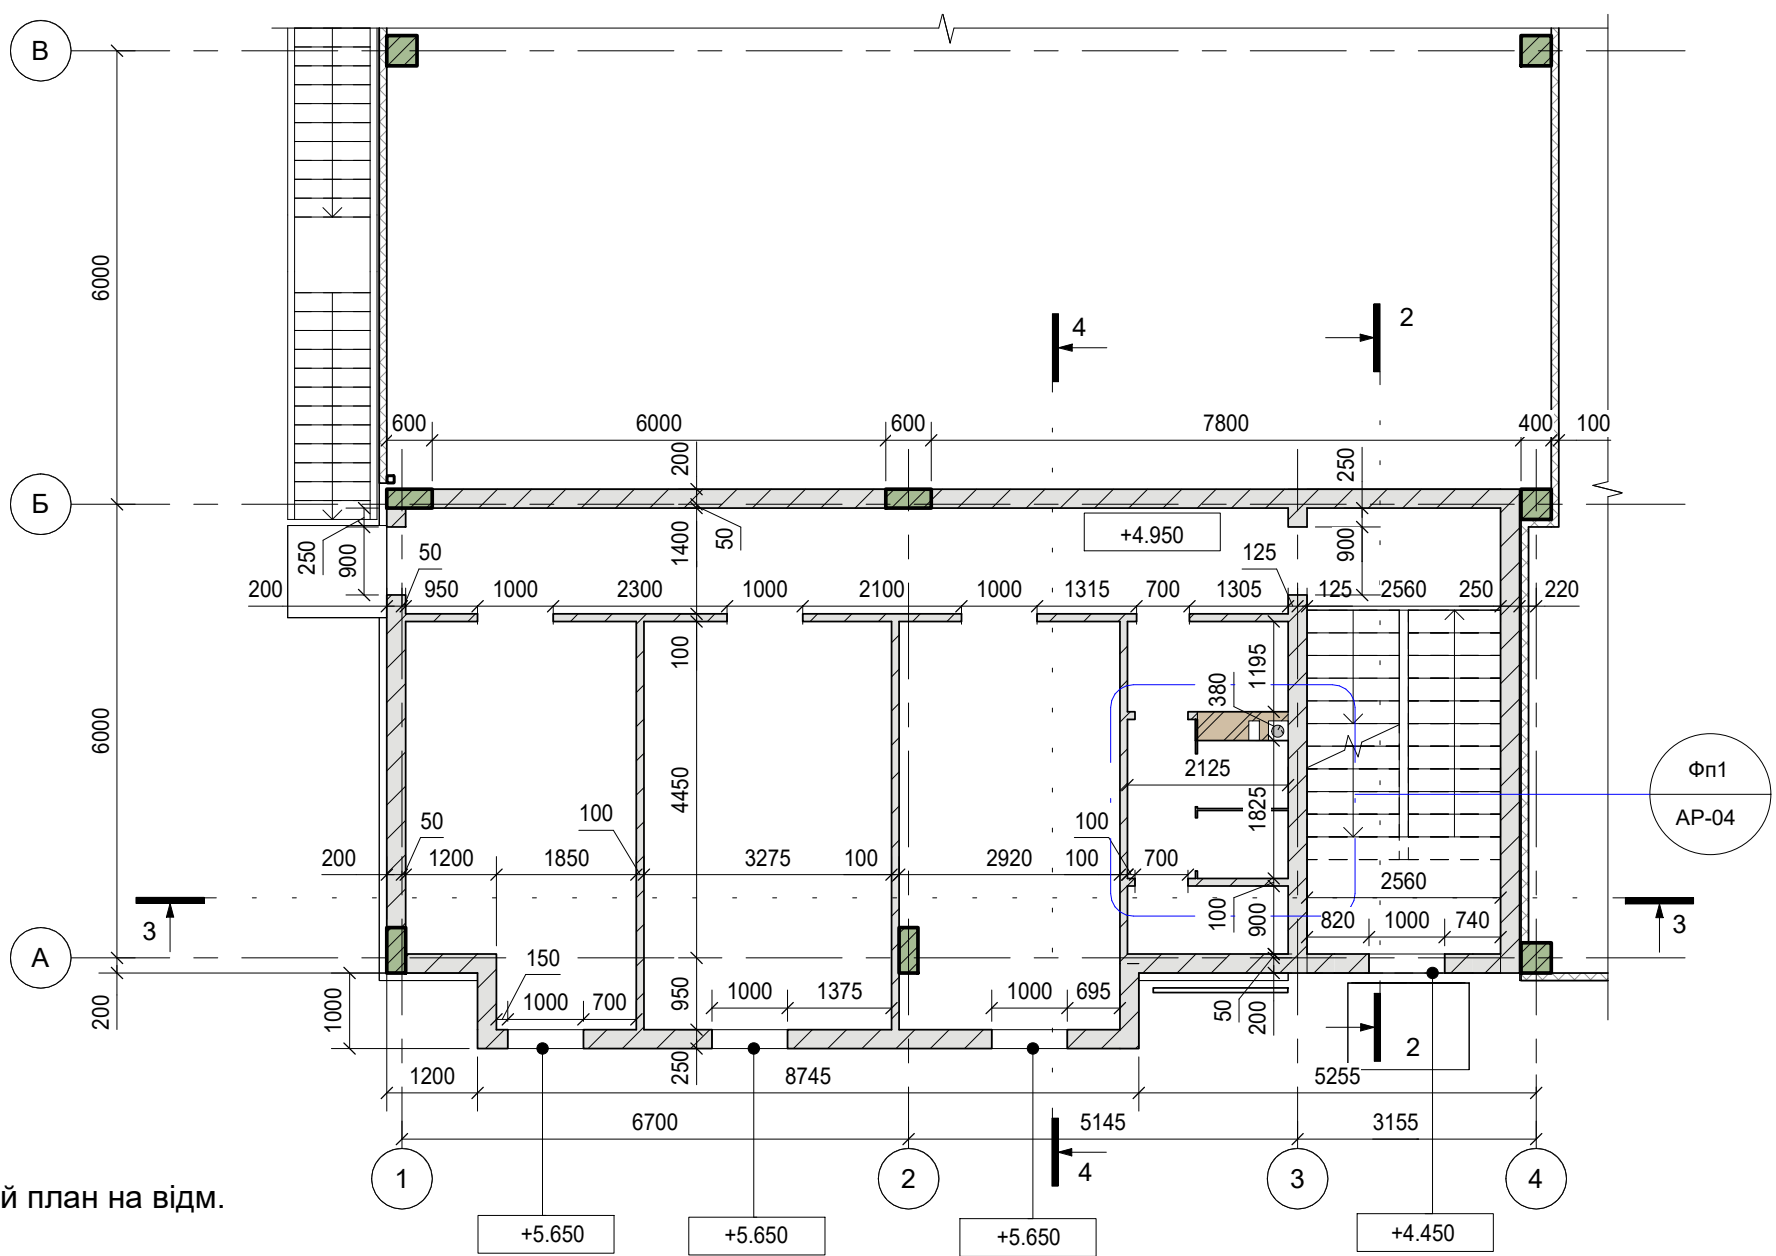





- | | |
|---|---|
|  | Сендвіч панель BALEXTHERM 100мм |
|  | Газоблок D300 t=100;250 мм |
|  | Повнотіла цегла |
| +0.900 | Відмітка низу вікна |
| ФП1 | Позначення фрагменту/вузла |
| AP-2 | Назва аркушу розміщення фрагменту/вузла |

Об'єм кладки		
№ п/п	Тип	Об'єм
1	Газоблок t=250	94.18 м³
2	Газоблок t=100	13.26 м³
3	Газоблок (парапет) t=250	13.24 м³
4	Цегляна кладка	2.87 м³

Площа сантехнічних перегородок												
№ п/п		Тип		Марка				Площа		Примітка		
-		ДСП		Ламінована ДСП t=25 мм				3.80 м²				
						07-23-П-АР				Сертифікат арх.: АР №009684		
						Нове будівництво виробничо-складського комплексу з адміністративними приміщеннями на вул. Промислова, 4 в с.Пасіки-Зубрицькі Львівського району Львівської області.						
Зм		Кіл.	Арк.	№ док	Підпис	Дата						
ГП		Царьов Є.								стадія	аркуш	аркушів
Проектував		Целін В.				Складська будівля				Р	04	
Перевірів		Царьов Є.										
						Кладочний план на відм. +4.950. Кладочний план на відм. +8.550				 Проектна організація ТЗОВ "Лоджистракт"		

Примітки:

1. Загальні дані див. АР-1;
2. За умовну відмітку ± 0.000 прийнято відмітку поверхні чистої підлоги приміщення;
3. Розрізи див. арк. АР-05;
4. Стіни виконані з газоблоку D300 $t=250$; 100 мм, стіни сходової та вентканалу- цегляна кладка;
5. Конструктивну схему див. розділ КБ;
6. На плані вказано відмітки низу отвору вікна відносно відмітки нуля 1-го поверху. Відмітку верху отвору див. розділ КБ (перемички).

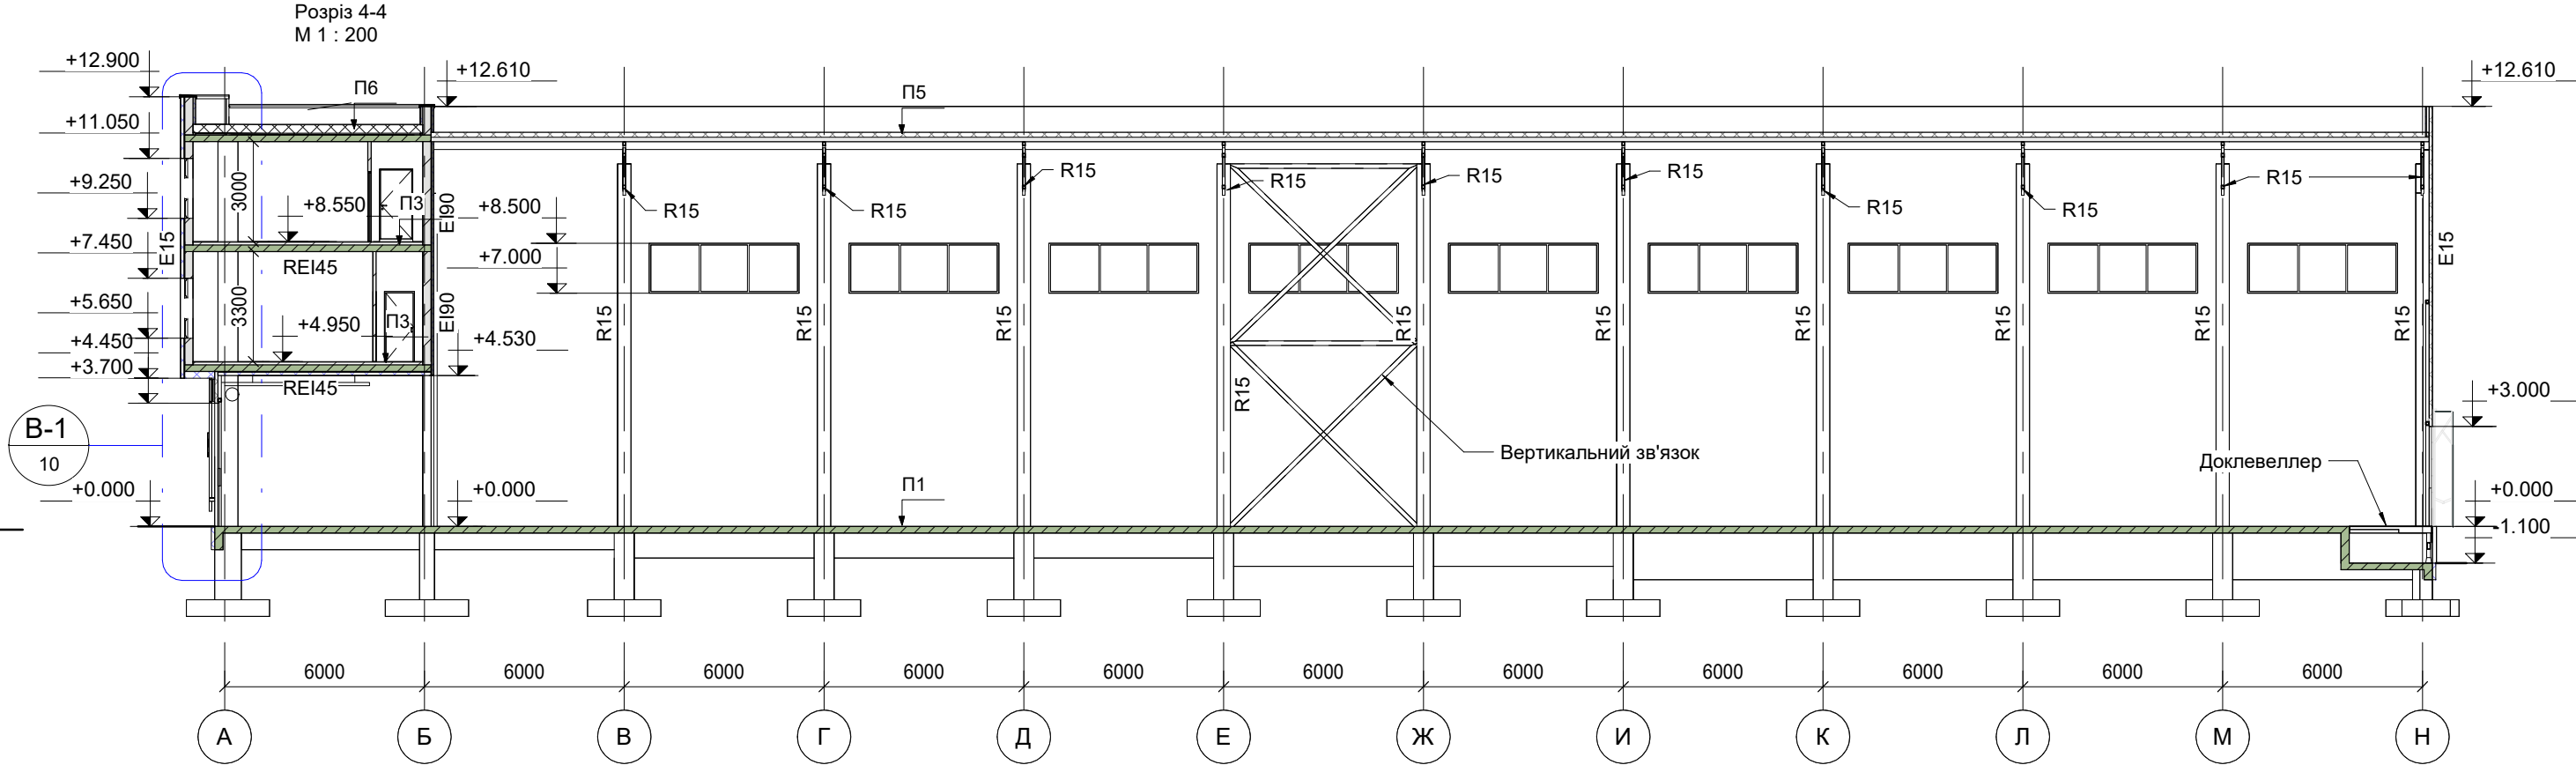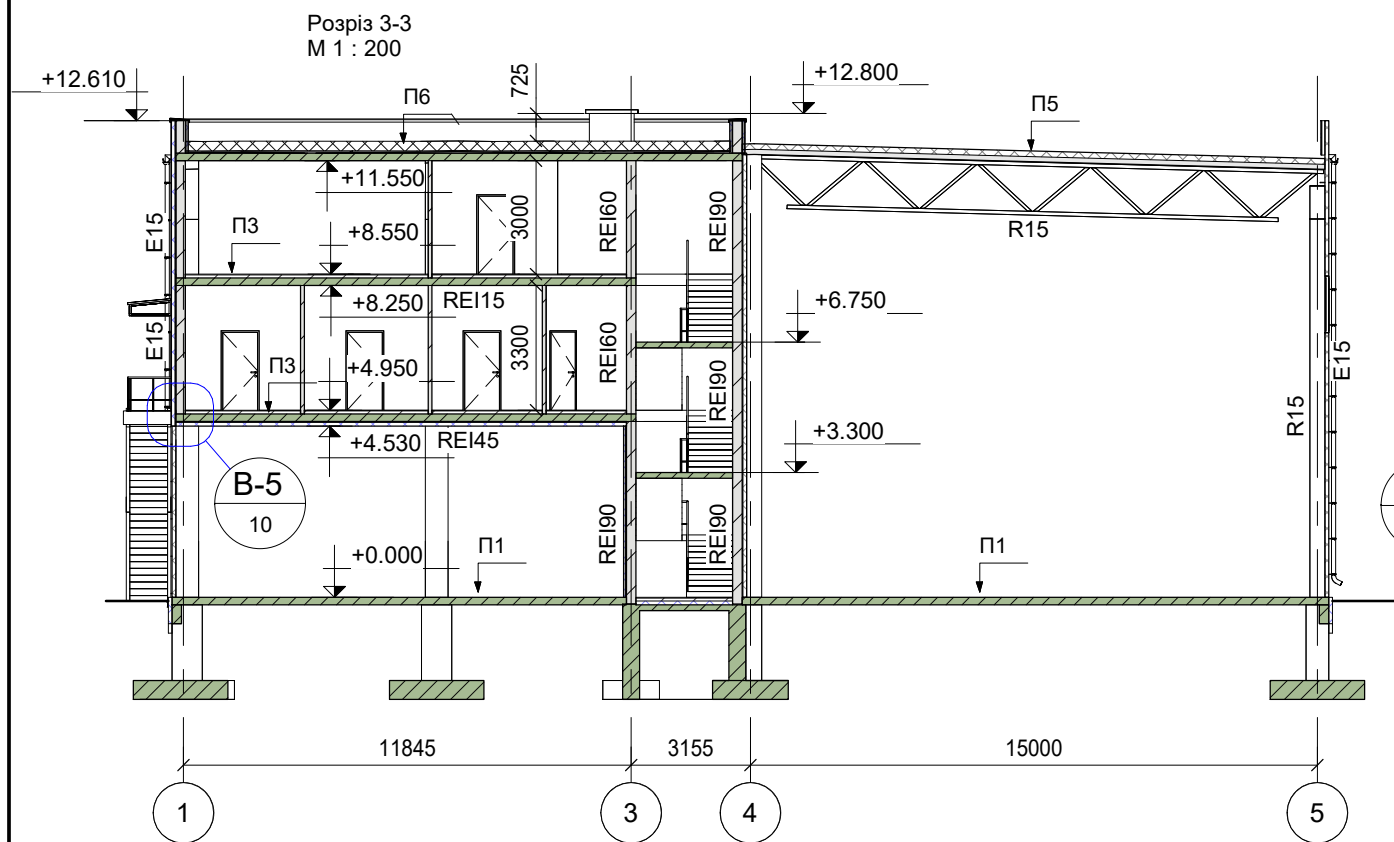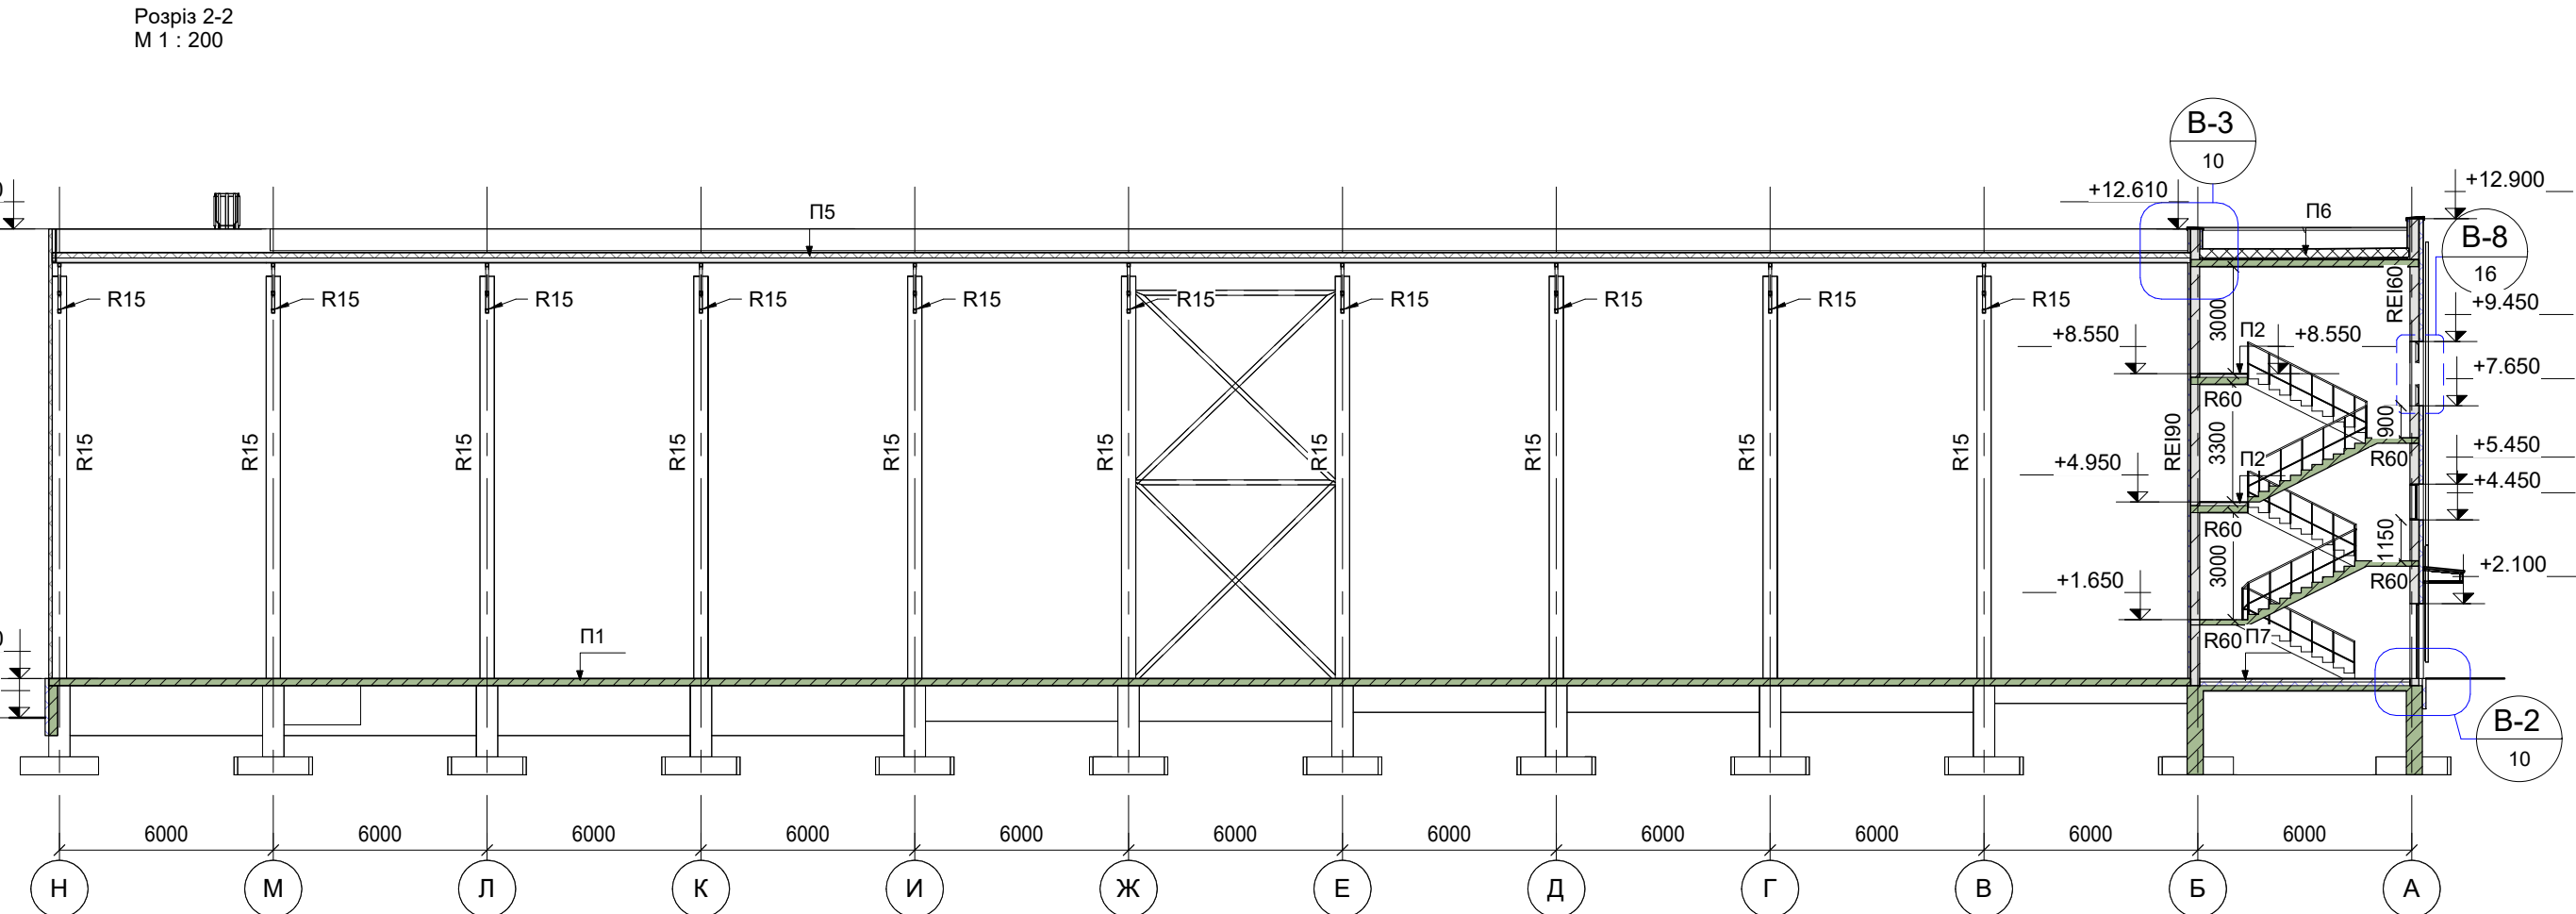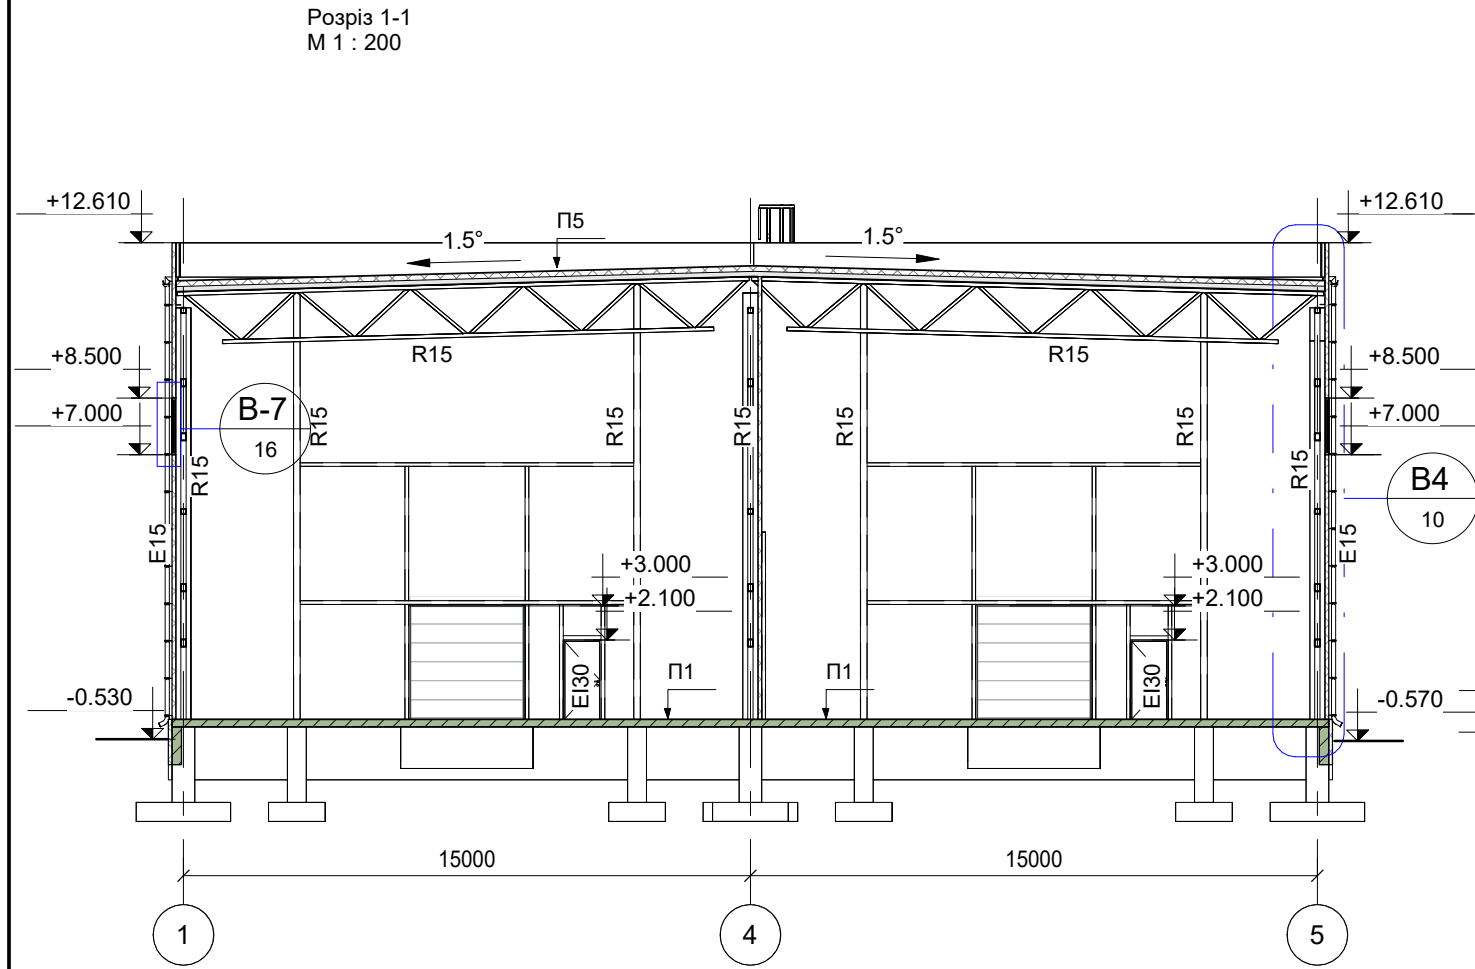

- Примітки:
1. Загальні дані див. арк. АР-01;
2. За умовну відмітку 0,000 прийнято відмітку поверхні чистої підлоги першого поверху;
3. Вузли див. арк. АР-10, АР-11, АР-16.
4. Конструкції будівлі показано умовно, див. розділ КБ.

						07-23-П-АР			Сертифікат арх.: АР №009684				
						Нове будівництво виробничо-складського комплексу з адміністративними приміщеннями на вул.Промислова,4 в с.Пасіки-Зубрицькі Львівського району Львівської області.							
Зм	Кіл.	Арк.	Недок	Підпис	Дата	Складська будівля			стадія	аркуш	аркуші		
ГП	Царьов Є.								Р	05			
Проектував	Целін В.												
Перевірів	Царьов Є.					Розріз 1-1. Розріз 2-2. Розріз 3-3. Розріз 4-4.			 LOGISTRUCT Проектна організація ТзОВ "Лоджистракт"				

Специфікація заповнення віконних прорізів						
Поз.	Позначення	Висота	Ширина	Кількість шт.	Колір	Примітка
В-1	ДСТУ EN 14351-1:2020	1500	4500	18	Ral 7035	
В-2	ДСТУ EN 14351-1:2020	1800	1000	7	Ral 7016	
В-3	ДСТУ EN 14351-1:2020	1000	1000	1	Ral 7016	
В-4	ДСТУ EN 14351-1:2020	1500	4500	1	Ral 7035	EI 30

Ескізи вікон

1500

1500

1500

4500

1500

900

900

1800

В-2

1000

1000

В-3

Специфікація елементів заповнення дверних прорізів

Назва	Позначення	Позиція	К-сть шт.	Висота	Ширина	Примітка
Вр-1	ДСТУ EN 13241:2019	Вр 37х30	1	3700	3080	
Вр-2	ДСТУ EN 13241:2019	Вр 30х30	2	3000	3080	
Вр-3	ДСТУ EN 13241:2019	Вр 37х30	1	3700	3080	
Д-1	ДСТУ Б В.2.6-77:2009	ДГ 21х10 П EI30	5	2100	1000	
Д-2	ДСТУ Б В.2.6-77:2009	ДО 21х9 П EI30	1	2100	900	
Д-3	ДСТУ EN 14351-1:2020	ДО 21х10	5	2100	1000	
Д-4	ДСТУ EN 14351-1:2020	ДГ 21х7 П	4	2100	700	
Д-5	ДСТУ EN 14351-1:2020	ДГ 21х7 ЛП	1	2100	700	
Д-6	ДСТУ EN 14351-1:2020	ДО 21х9 EI30	2	2100	900	З дотягувачем

700

1680

700

3080

410

1335

1955

3700

3080

3000

2100

900/1000

Д-1

2100

400

600

1000

Д-3

2100

700

Д-4/Д-5

2100

275

350

275

850

1000

900

Д-2/Д-6

Примітка:

1. Загальні дані див. арх. АР-01;

2. Розміри прорізів вітрин, вікон та дверей перед монтажем уточнювати по місцю;

3. Маркування дверей та воріт див. арх. АР-02, АР-03.

4. На всіх віконних проїмах встановлюється металопластикові або металеві злив.Кількість зливів повинні відповідати кількості вікон;

5. На всіх вікнах влаштувати провітрювачі. Підвіконня - ПВХ погонажні;

6. Монтаж підлог необхідно виконувати після прокладки всіх інженерних та кабельних мереж;

7. Маркування підлог показано на арх. АР-02, АР-03, АР-05.

8. У разі влаштування плитки для фінішного покриття- потрібно закласти теплу підлогу.

Умовні позначення:

ДО - двері осклені;

ДГ - двері глухі;

21 х 9 - висота та ширина в дм.;

Л - лівого відкривання;

П - з порогом

EI - межа вогнестійкості (протипожежні двері)


№ п/п		Позн. підлоги	Січення	Елементи підлоги,їх товщина,мм	Площа,м2
Приміщення складу		П1 300мм		1. Плита підлоги з топінгом- 200мм; 2. Бетонна підготовка -100мм; 3. Існуючий насипний ґрунт ущільнений	1896.13
Сходова		П2		1. Фінішне покриття - 20 мм; 2. Залізобетонна плита - 200 мм	30.21
Адміністративні приміщення		П3 300мм		1. Фінішне покриття - 20 мм; 2. Цементно-піщана стяжка - 80 мм; 3. Залізобетонна плита - 200 мм	136.03
Побутові приміщення		П4 290мм		1. Фінішне покриття - 20 мм; 2. Гідроізоляція (цементно-полімерна суміш) 3. Цементно-піщана стяжка - 70 мм; 4. Залізобетонна плита - 200 мм	12.41
Покрівля над складом		П5 285мм		1. ПВХ мембрана; 2. Геотекстиль 300г/м2; 3. Мінеральна вата 135 кг/м2 - 150мм; 4. Пароізоляційний шар; 5. Профільований лист Н135 t=0.8 мм	1806.00
Покрівля АПК		П6 480-530мм		1. ПВХ мембрана; 2. Геотекстиль 300г/м²; 3. Екструдований пінополістирол 35 кг/м² - 250мм; 4. Пароізоляційний шар; 5. Ухилоутворююча ц.п. стяжка 30-80мм; 6. Залізобетонне перекриття - 200мм	89.64
Приміщення сходової 1-го поверху		П7 350мм		1. Фінішне покриття - 20 мм 2. Цементно-піщана стяжка М100 - 80 мм 3. Екструдований пінополістирол 40 кг/м3- 100 мм 4. Пароізоляційний шар 5. Плита підлоги - 150 мм 6. Трамбований ґрунт	13.93

						07-23-П-АР		Сертифікат арх.: АР №009684		
						Нове будівництво виробничо-складського комплексу з адміністративними приміщеннями на вул.Промислова,4 в с.Пасіки-Зубрицькі Львівського району Львівської області.				
Зм	Кіл.	Арк.	№ док	Підпис	Дата			стадія	аркуш	аркушів
ГП		Царьов Є.						Складська будівля	Р	06
Проектував		Целін В.								
Перевірів		Царьов Є.								
								Специфікації віконних прорізів, дверних прорізів.Специфікація підлог		
								LOGISTRUCT Проектна організація ТЗОВ "Лоджистракт"		


№ Приміщення	Найменування приміщень	Вид опоряджувальних елементів						Примітки
		Стеля	Площа	Стіни	Площа	Підлоги	Площа	
1.03	Сходова клітка	Пофарбування	13.56	Пофарбування	58.88	П7	13.56	
2.01	Сходова клітка	Пофарбування	14.77	Пофарбування	52.95	П2	14.77	
2.02	Коридор	Пофарбування	15.82	Пофарбування	74.71	П3	15.82	
2.03	Приміщення	Пофарбування	14.93	Пофарбування	51.87	П3	14.93	
2.04	Приміщення	Пофарбування	17.34	Пофарбування	53.36	П3	17.34	
2.05	Приміщення	Пофарбування	15.28	Пофарбування	52.66	П3	15.28	
2.06	Душова	Пофарбування	1.79	Керамічна плитка	18.50	П4	1.79	
2.07	С/В	Пофарбування	3.88	Керамічна плитка	32.98	П4	3.88	
2.08	Тамбур	Пофарбування	2.41	Пофарбування	18.97	П4	2.41	
3.01	Приміщення	Пофарбування	42.60	Пофарбування	76.05	П3	42.60	
3.02	Приміщення	Пофарбування	19.59	Пофарбування	59.97	П3	19.59	
3.03	Коридор	Пофарбування	7.71	Пофарбування	32.56	П3	7.71	
3.04	Сходова клітка	Пофарбування	14.77	Пофарбування	45.87	П2	14.77	
3.05	С/В	Пофарбування	3.65	Керамічна плитка	27.42	П4	3.65	

						07-23-П-АР	Сертифікат арх.: АР №009684						
						Нове будівництво виробничо-складського комплексу з адміністративними приміщеннями на вул.Промислова,4 в с.Пасіки-Зубрицькі Львівського району Львівської області.							
Зм	Кіл.	Арк.	№док	Підпис	Дата	Складська будівля			стадія	аркуш	аркушів		
ГП	Царьов Є.								Р	07			
Проектував	Целін В.												
Перевірив	Царьов Є.					Специфікація опорядження приміщень АПК			 LOGISTRUCT Проектна організація ТзОВ "Лоджистракт"				


Робочий фасад в осях 1-5
М 1 : 200

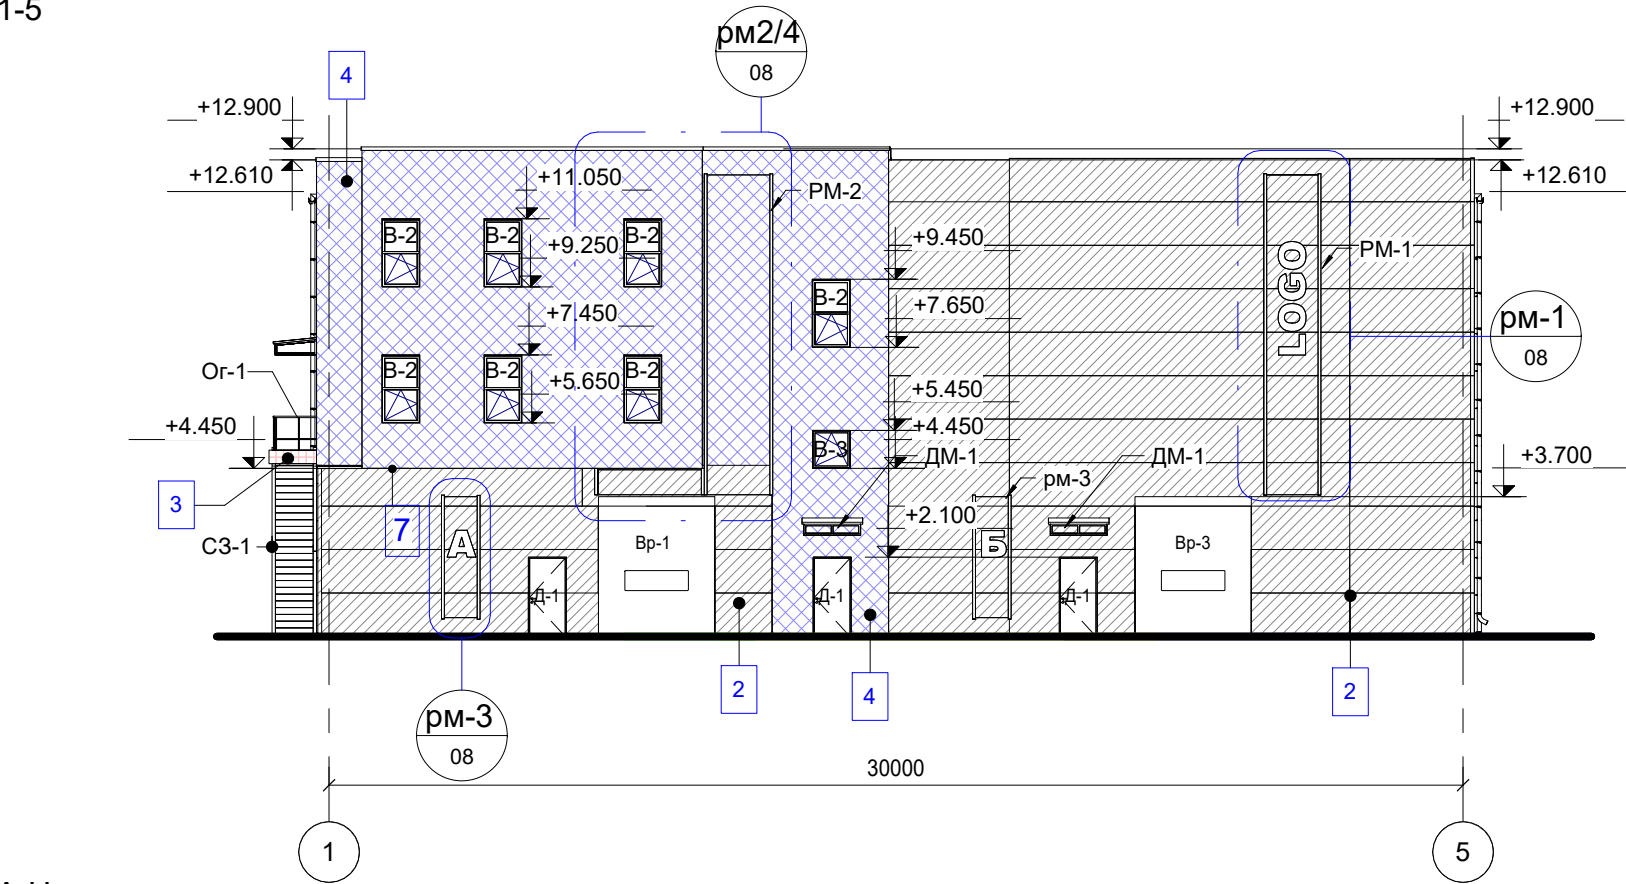


Робочий фасад в осях А-Н
М 1 : 200

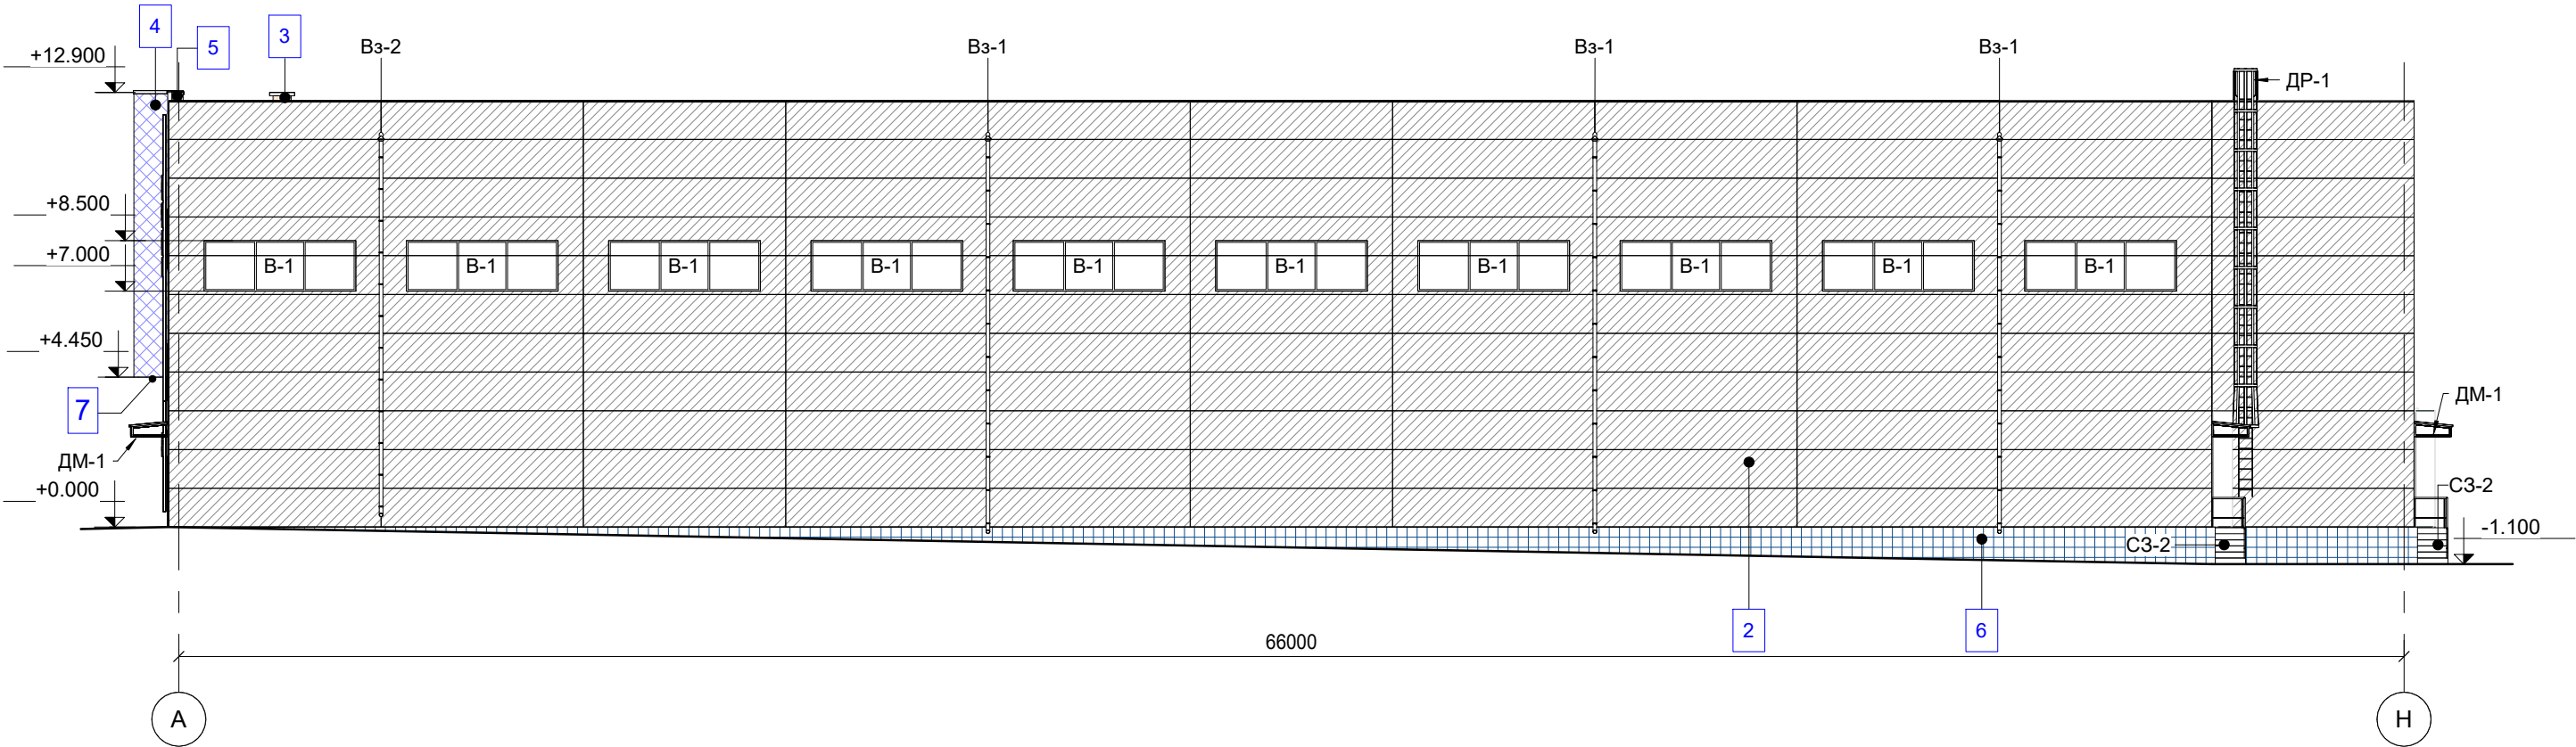


Робочий фасад в осях Н-А
М 1 : 200

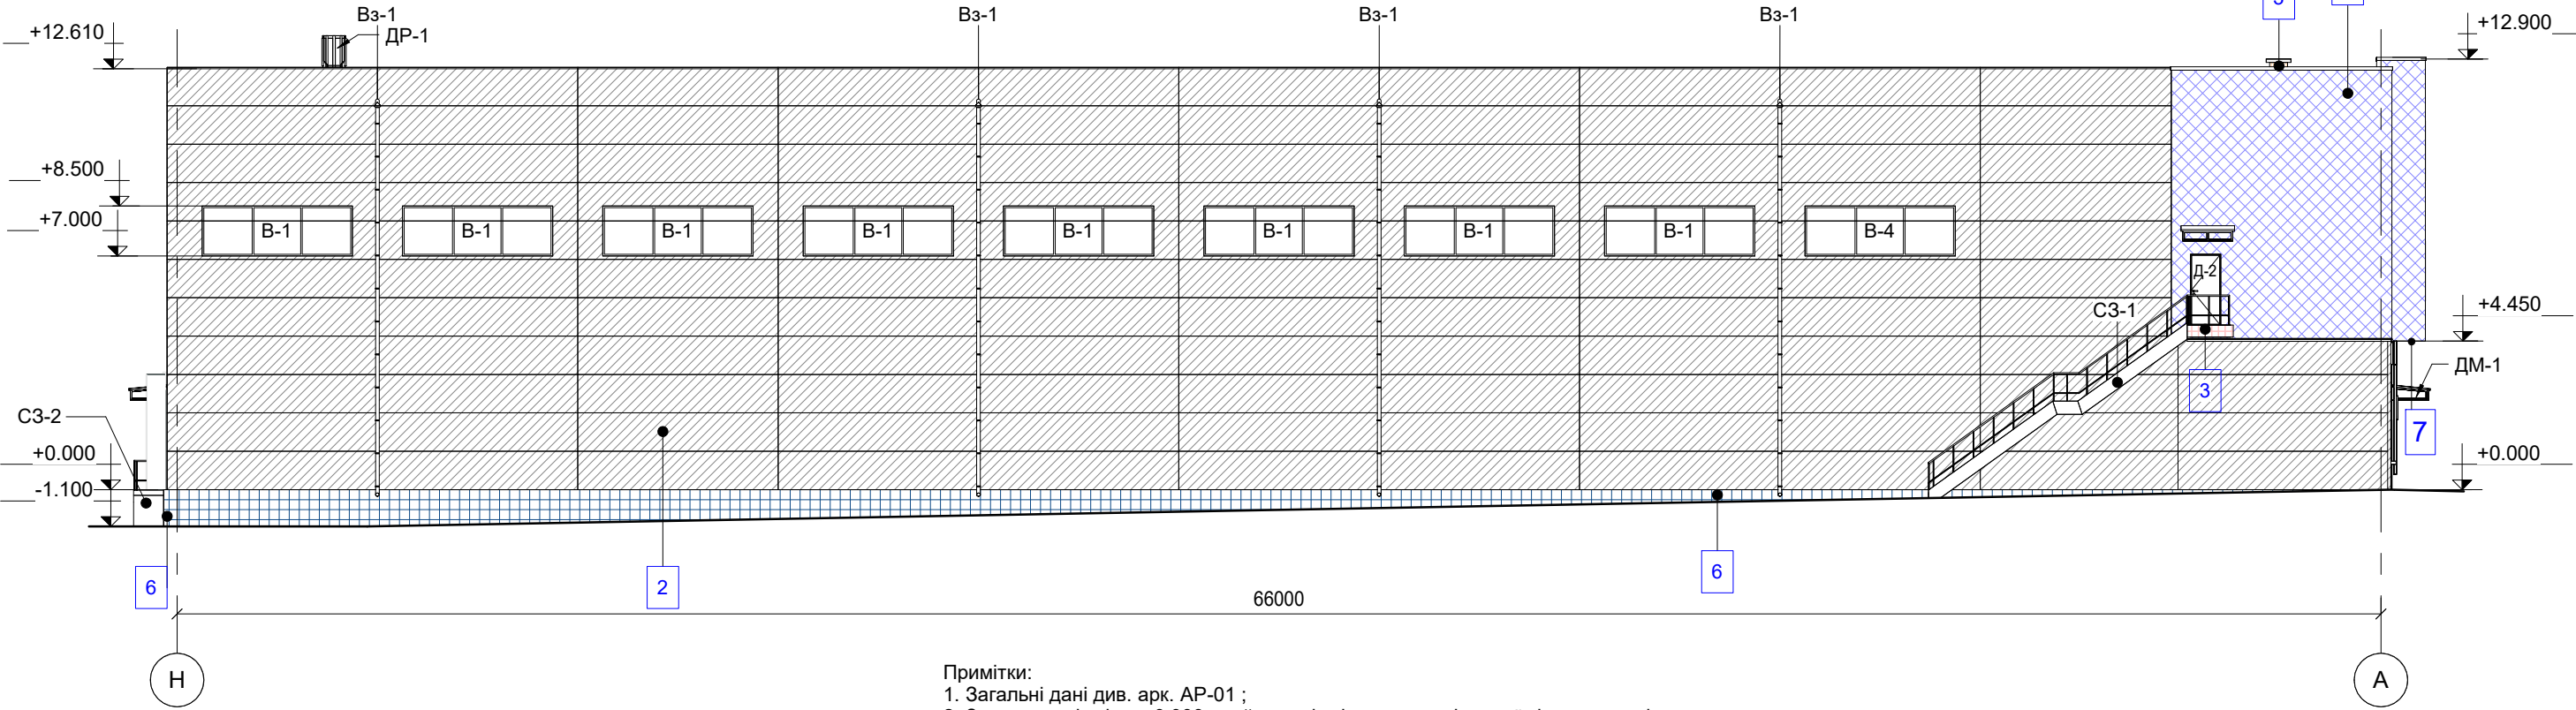


Робочий фасад в осях 5-1
М 1 : 200

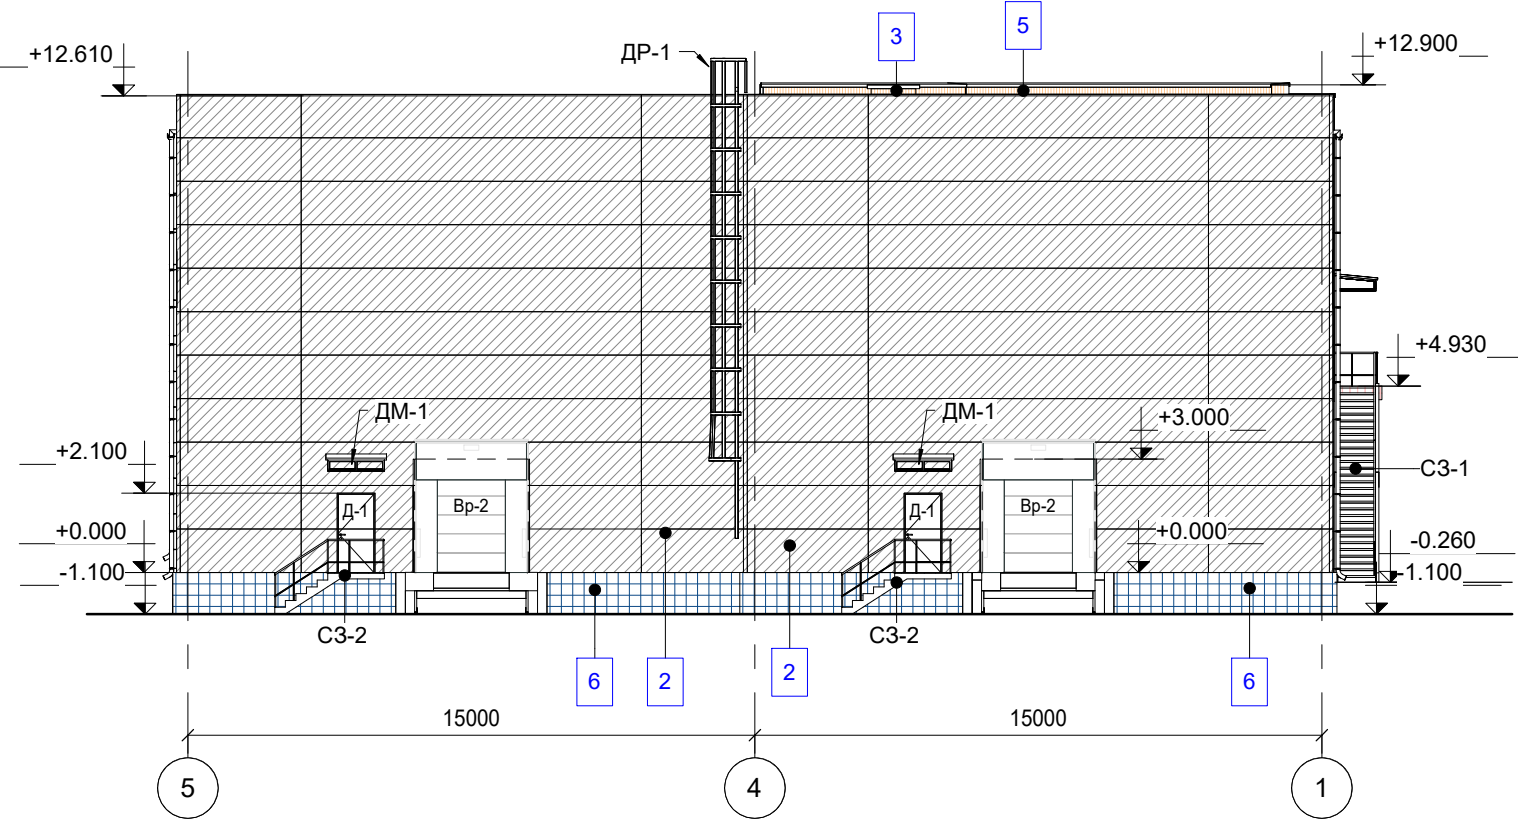


PM-1
М 1 : 100

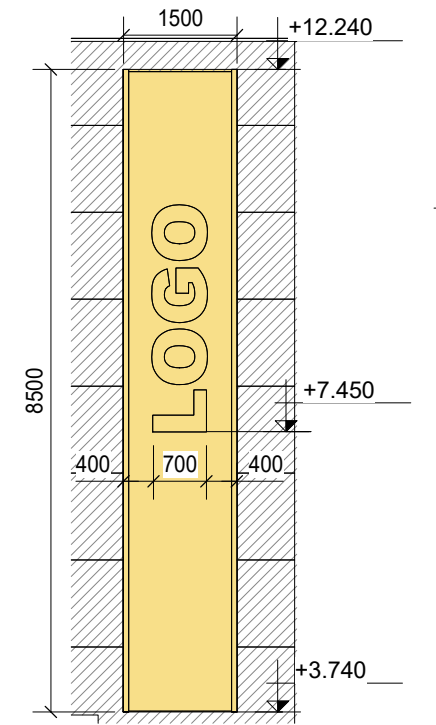

PM-3
М 1 : 100

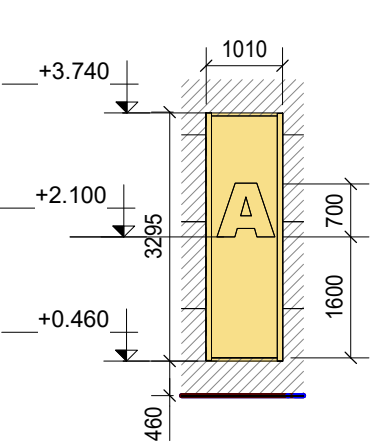

PM-2/4
М 1 : 100

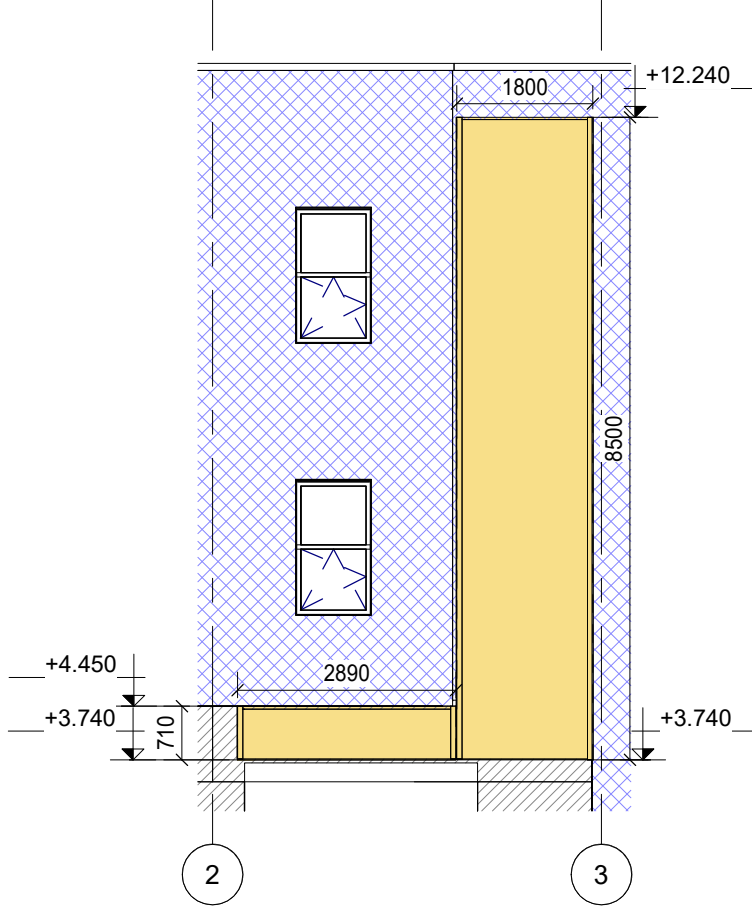



- Примітки:
- Загальні дані див. арк. АР-01 ;
 - За умовну відмітку ± 0.000 прийнято відмітку поверхні чистої підлоги приміщення;
 - Специфікацію заповнення віконних проїмів див. арк. АР-06;
 - Специфікацію заповнення дверних проїмів див. арк. АР-06;
 - Вентшахта ВШ див. арк. АР-12;
 - Вузли див. арк. АР-10,11.
 - В специфікації утеплювача під №8 враховано утеплення перекриття між складом та АПК.
 - Металеву раму для кріплення фасадних елементів пофарбувати порошковою фарбою RAL7016.
 - РМ - металеві рами, див.розділ КБ.
 - В3-1,В3-2- водовідведення зовнішне. В3-1 -кількість 8шт,L=12 м.п.х8=96м.п., В3-2 -кількість 1шт,L=11.5 м.п.

Спецификация утеплювача перекриття				
Номер	Тип утеплення	Площа	Товщ.,мм	Примітка
7	Мінеральна вата 125 кг/м2	7.87 м²	200	Утеплення консолі
8	Мінеральна вата 125 кг/м2	76.29 м²	100	Утеплення перекриття АПК

Спецификация утеплювача					
Марка	Вид утеплювача	Товщина	Площа	Примітка	Позначения
1	Пінополістирол ПСБ-25	20	156.26 м²	Внутрішня сторона парпету складу	
2	Сендвіч-панель	100	2789.29 м²	Стіни	
3	Мінеральна вата 125 кг/м2	50	156.95 м²	Утеплення АПК внутрішнє	
4	Мінеральна вата 125 кг/м2	100	192.39 м²	Утеплення АПК ззовні	
5	Пінополістирол ПСБ-25	50	59.96 м²	Утеплення парпету АПК, утеплення вентканалу	
6	Екструдований пінополістирол	100	221.27 м²	Утеплення цоколю	

Зм	Кіл.	Арк.	Недок	Підпис	Дата
ГІП	Царьов Є.				
Проектуюв	Целін В.				
Перевірів	Царьов Є.				

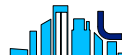07-23-П-АР		Сертифікат арх.: АР №009684		
Нове будівництво виробничо-складського комплексу з адміністративними приміщеннями на вул.Промислова,4 в с.Пасіки-Зубрицькі Львівського району Львівської області.				
Складська будівля		стадія	аркуш	аркушів
		Р	08	
Робочий фасад в осях 1-5,5-1, А-Н,Н-А		 LOGISTRUCT Проектна організація ТЗОВ "Лоджистракт"		

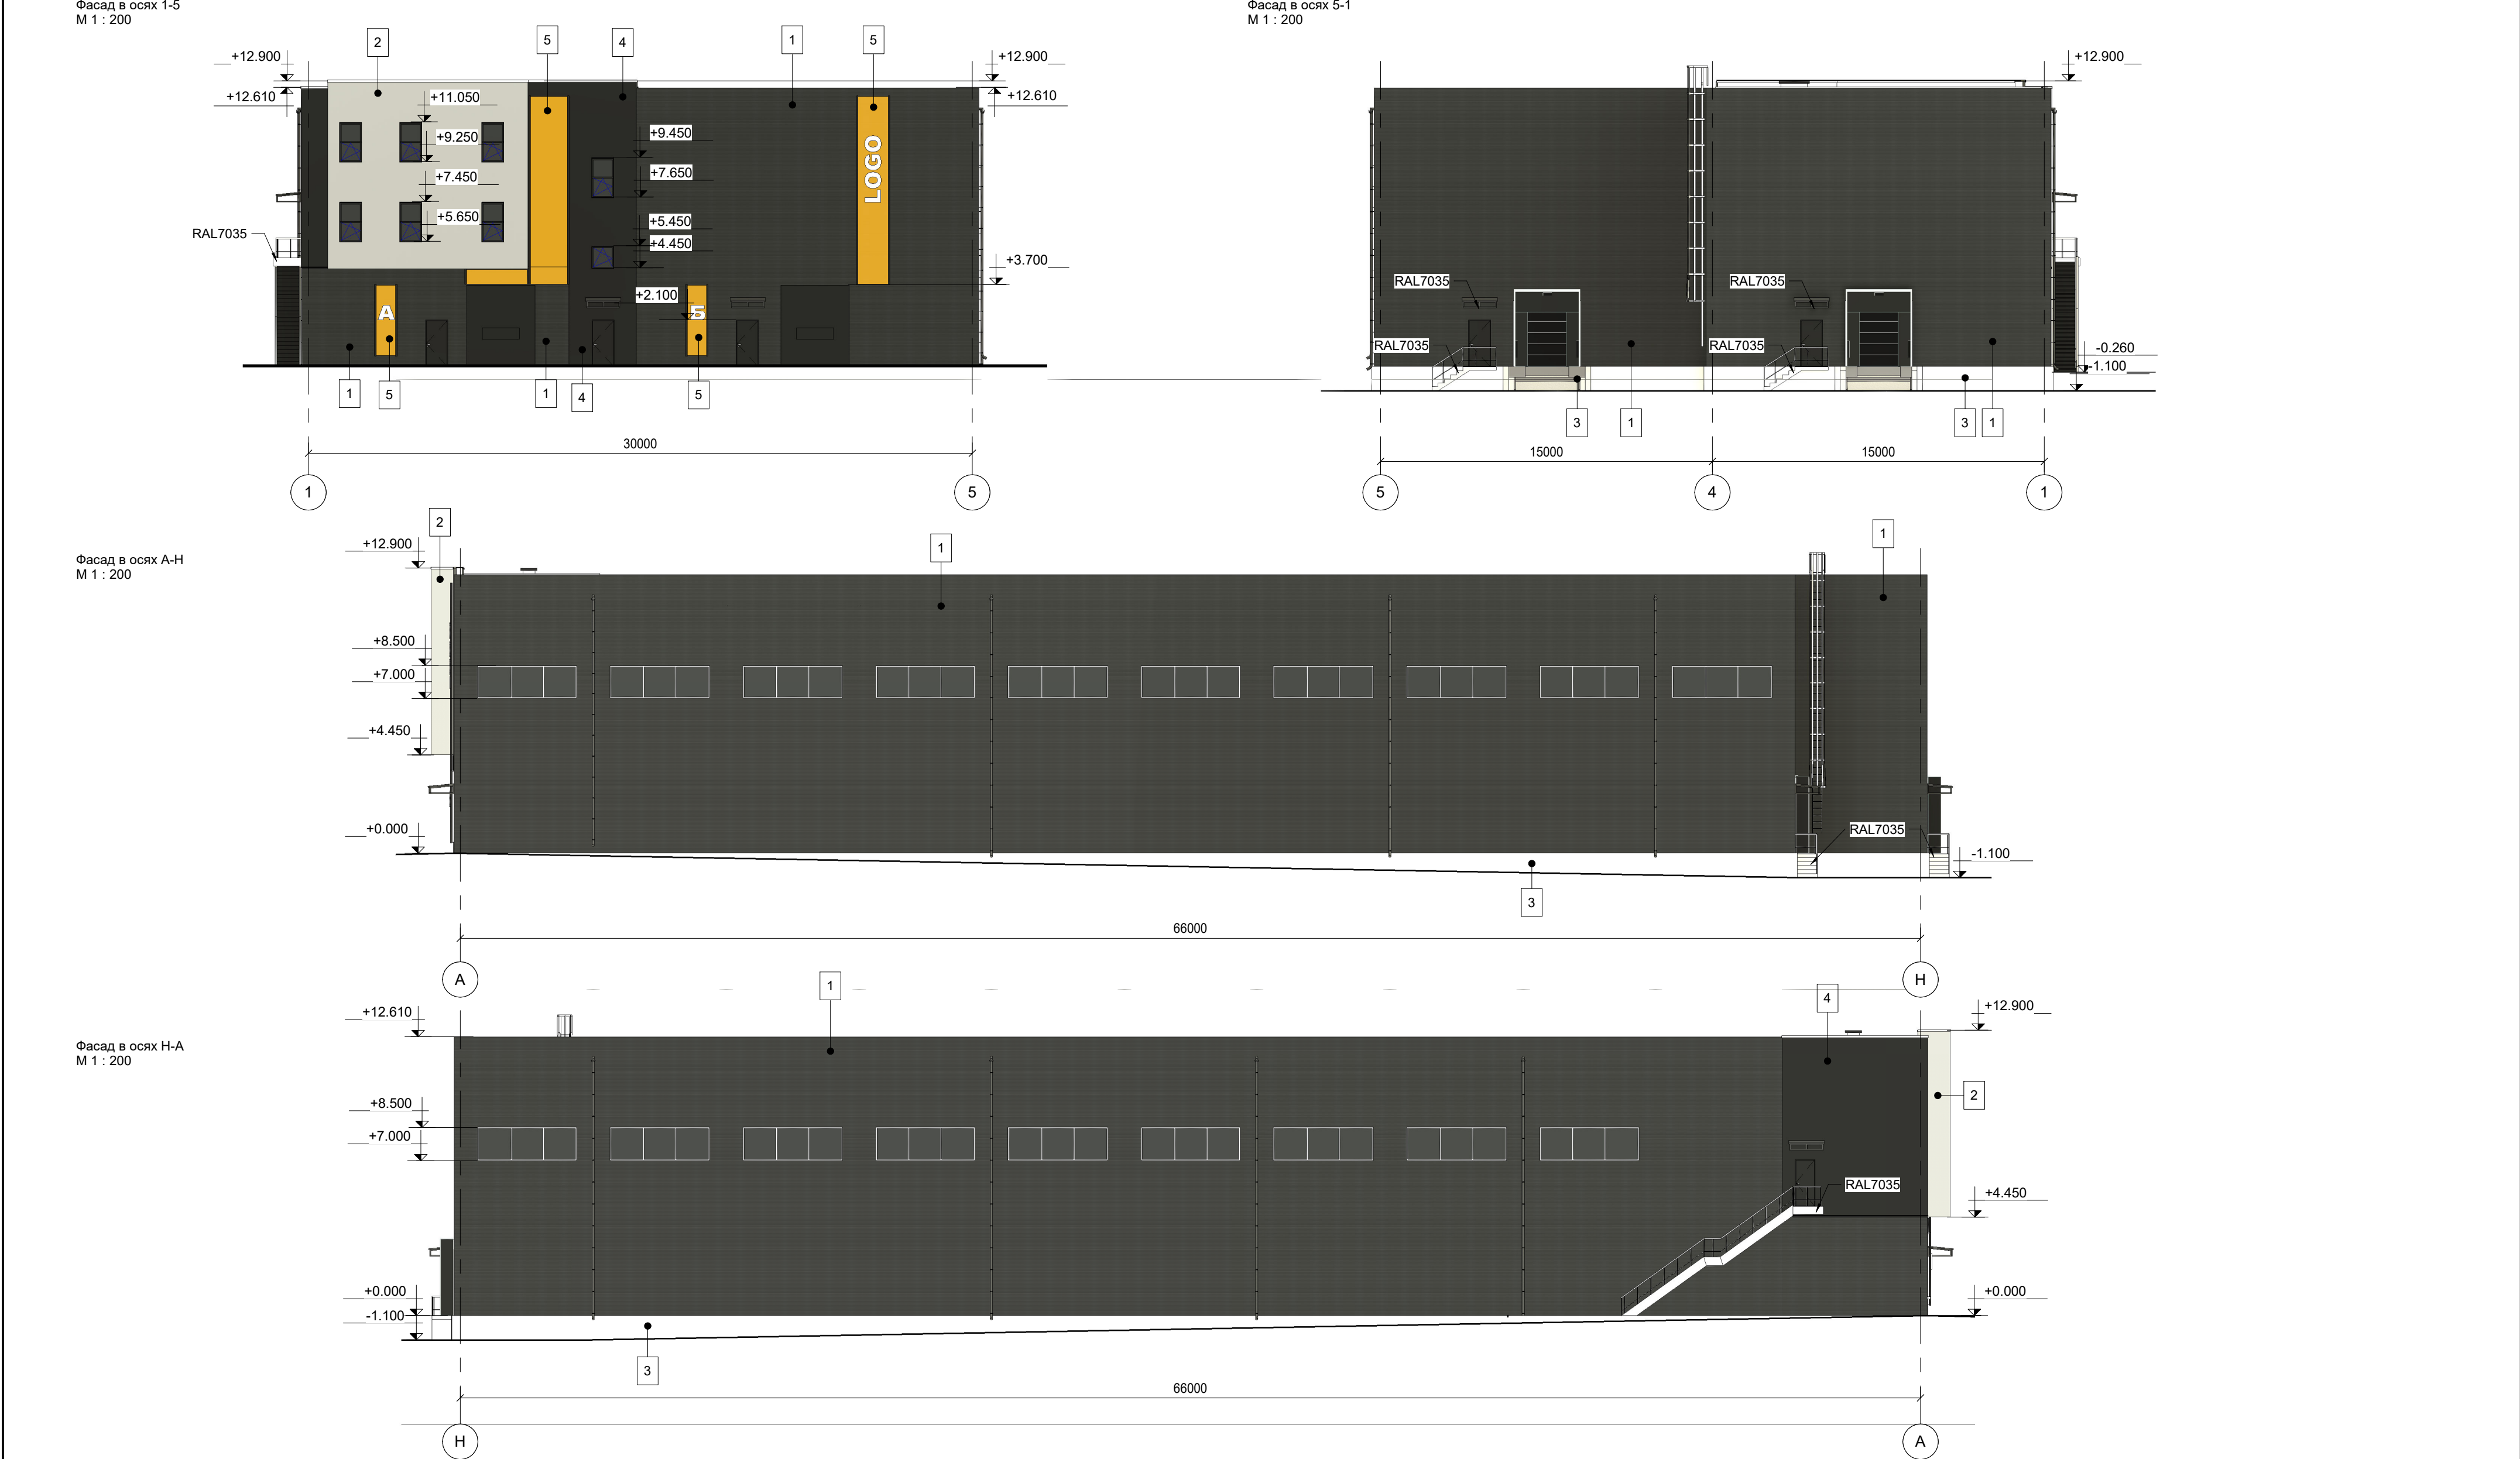


Спецификация матеріалів оздоблення				
Маркування	Найменування	Площа	Зразок текстури	№ кольору
1	Сендвіч панель	2789.29 м²		RAL7016
2	Мокрий фасад	82.39 м²		RAL7035
3	Оздоблення цоколю	113.88 м²		RAL7035
4	Мокрий фасад	110.00 м²		RAL7016
5	Профіль жалюзі "Тайл"	35.97 м²		RAL1003


Примітки:
1. Загальні дані див. арк. АР-01 ;
2. За умовні відмітку ±0.000 прийнято відмітку поверхні чистої підлоги приміщення;
3. Металеву раму для кріплення фасадних елементів пофарбувати порошкою фарбою RAL7016.

						07-23-П-АР		Сертифікат арх.: АР №009684			
						Нове будівництво виробничо-складського комплексу з адміністративними приміщеннями на вул.Промислова,4 в с.Пасіки-Зубрицькі Львівського району Львівської області.					
Зм	Кіл.	Арк.	Недок	Підпис	Дата	Складська будівля			стадія	аркуш	аркушів
ГІП	Царьов Є.								Р	09	
Проектував	Целін В.					Паспорт опорядження фасаду в осях 1-5,5-1, А-Н,Н-А					
Перевірив	Царьов Є.										


M 1 : 20

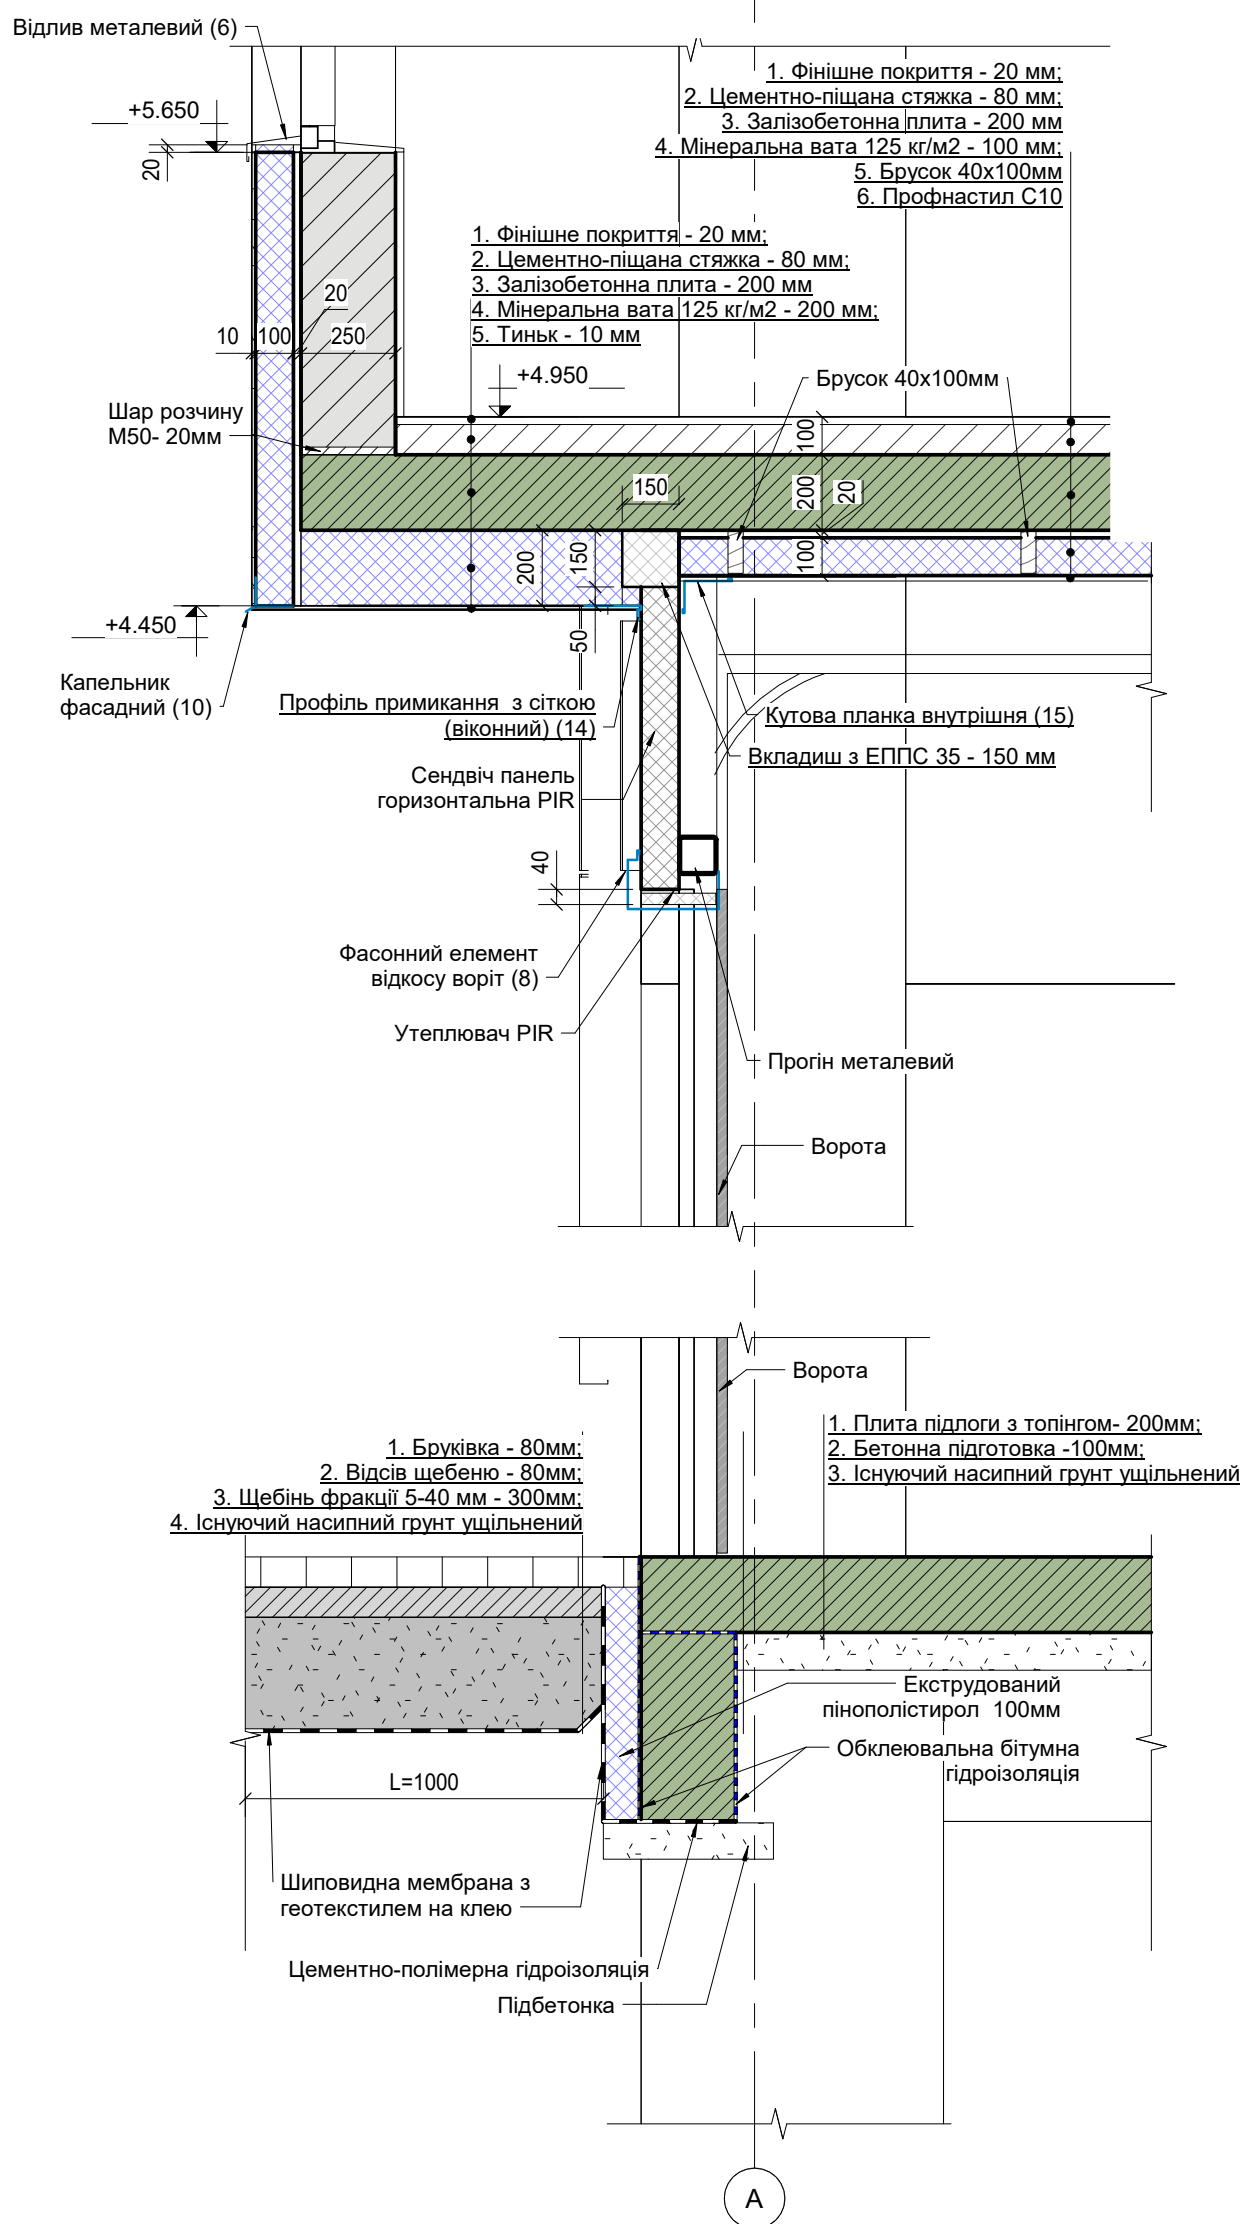


M 1 : 20

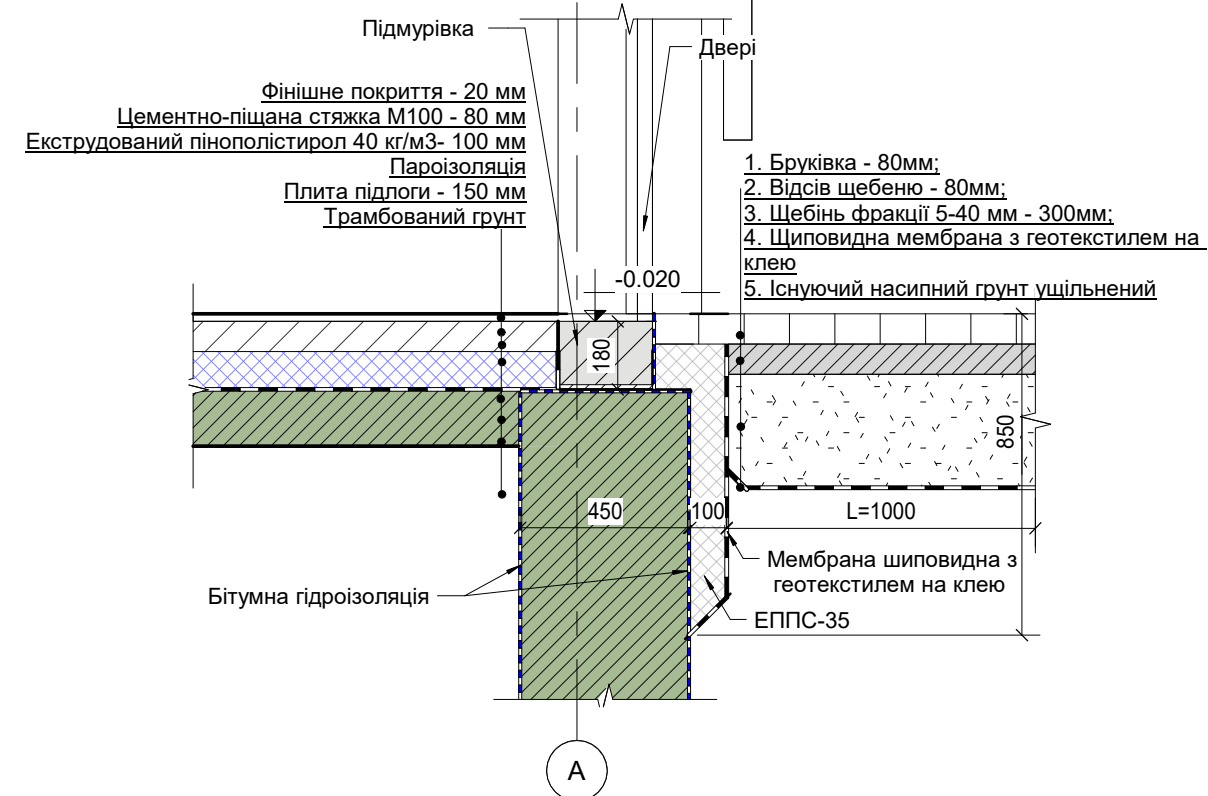

M 1 : 20

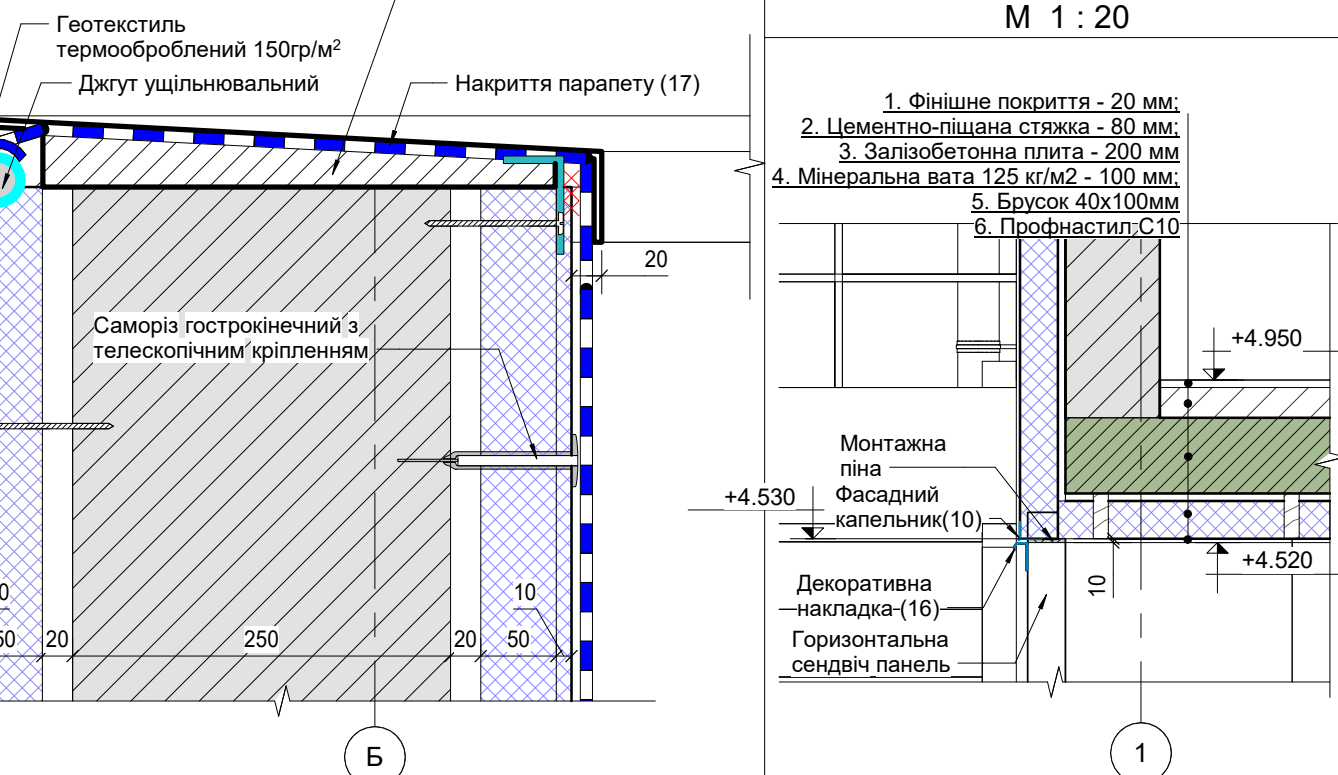


Вүзөл 4

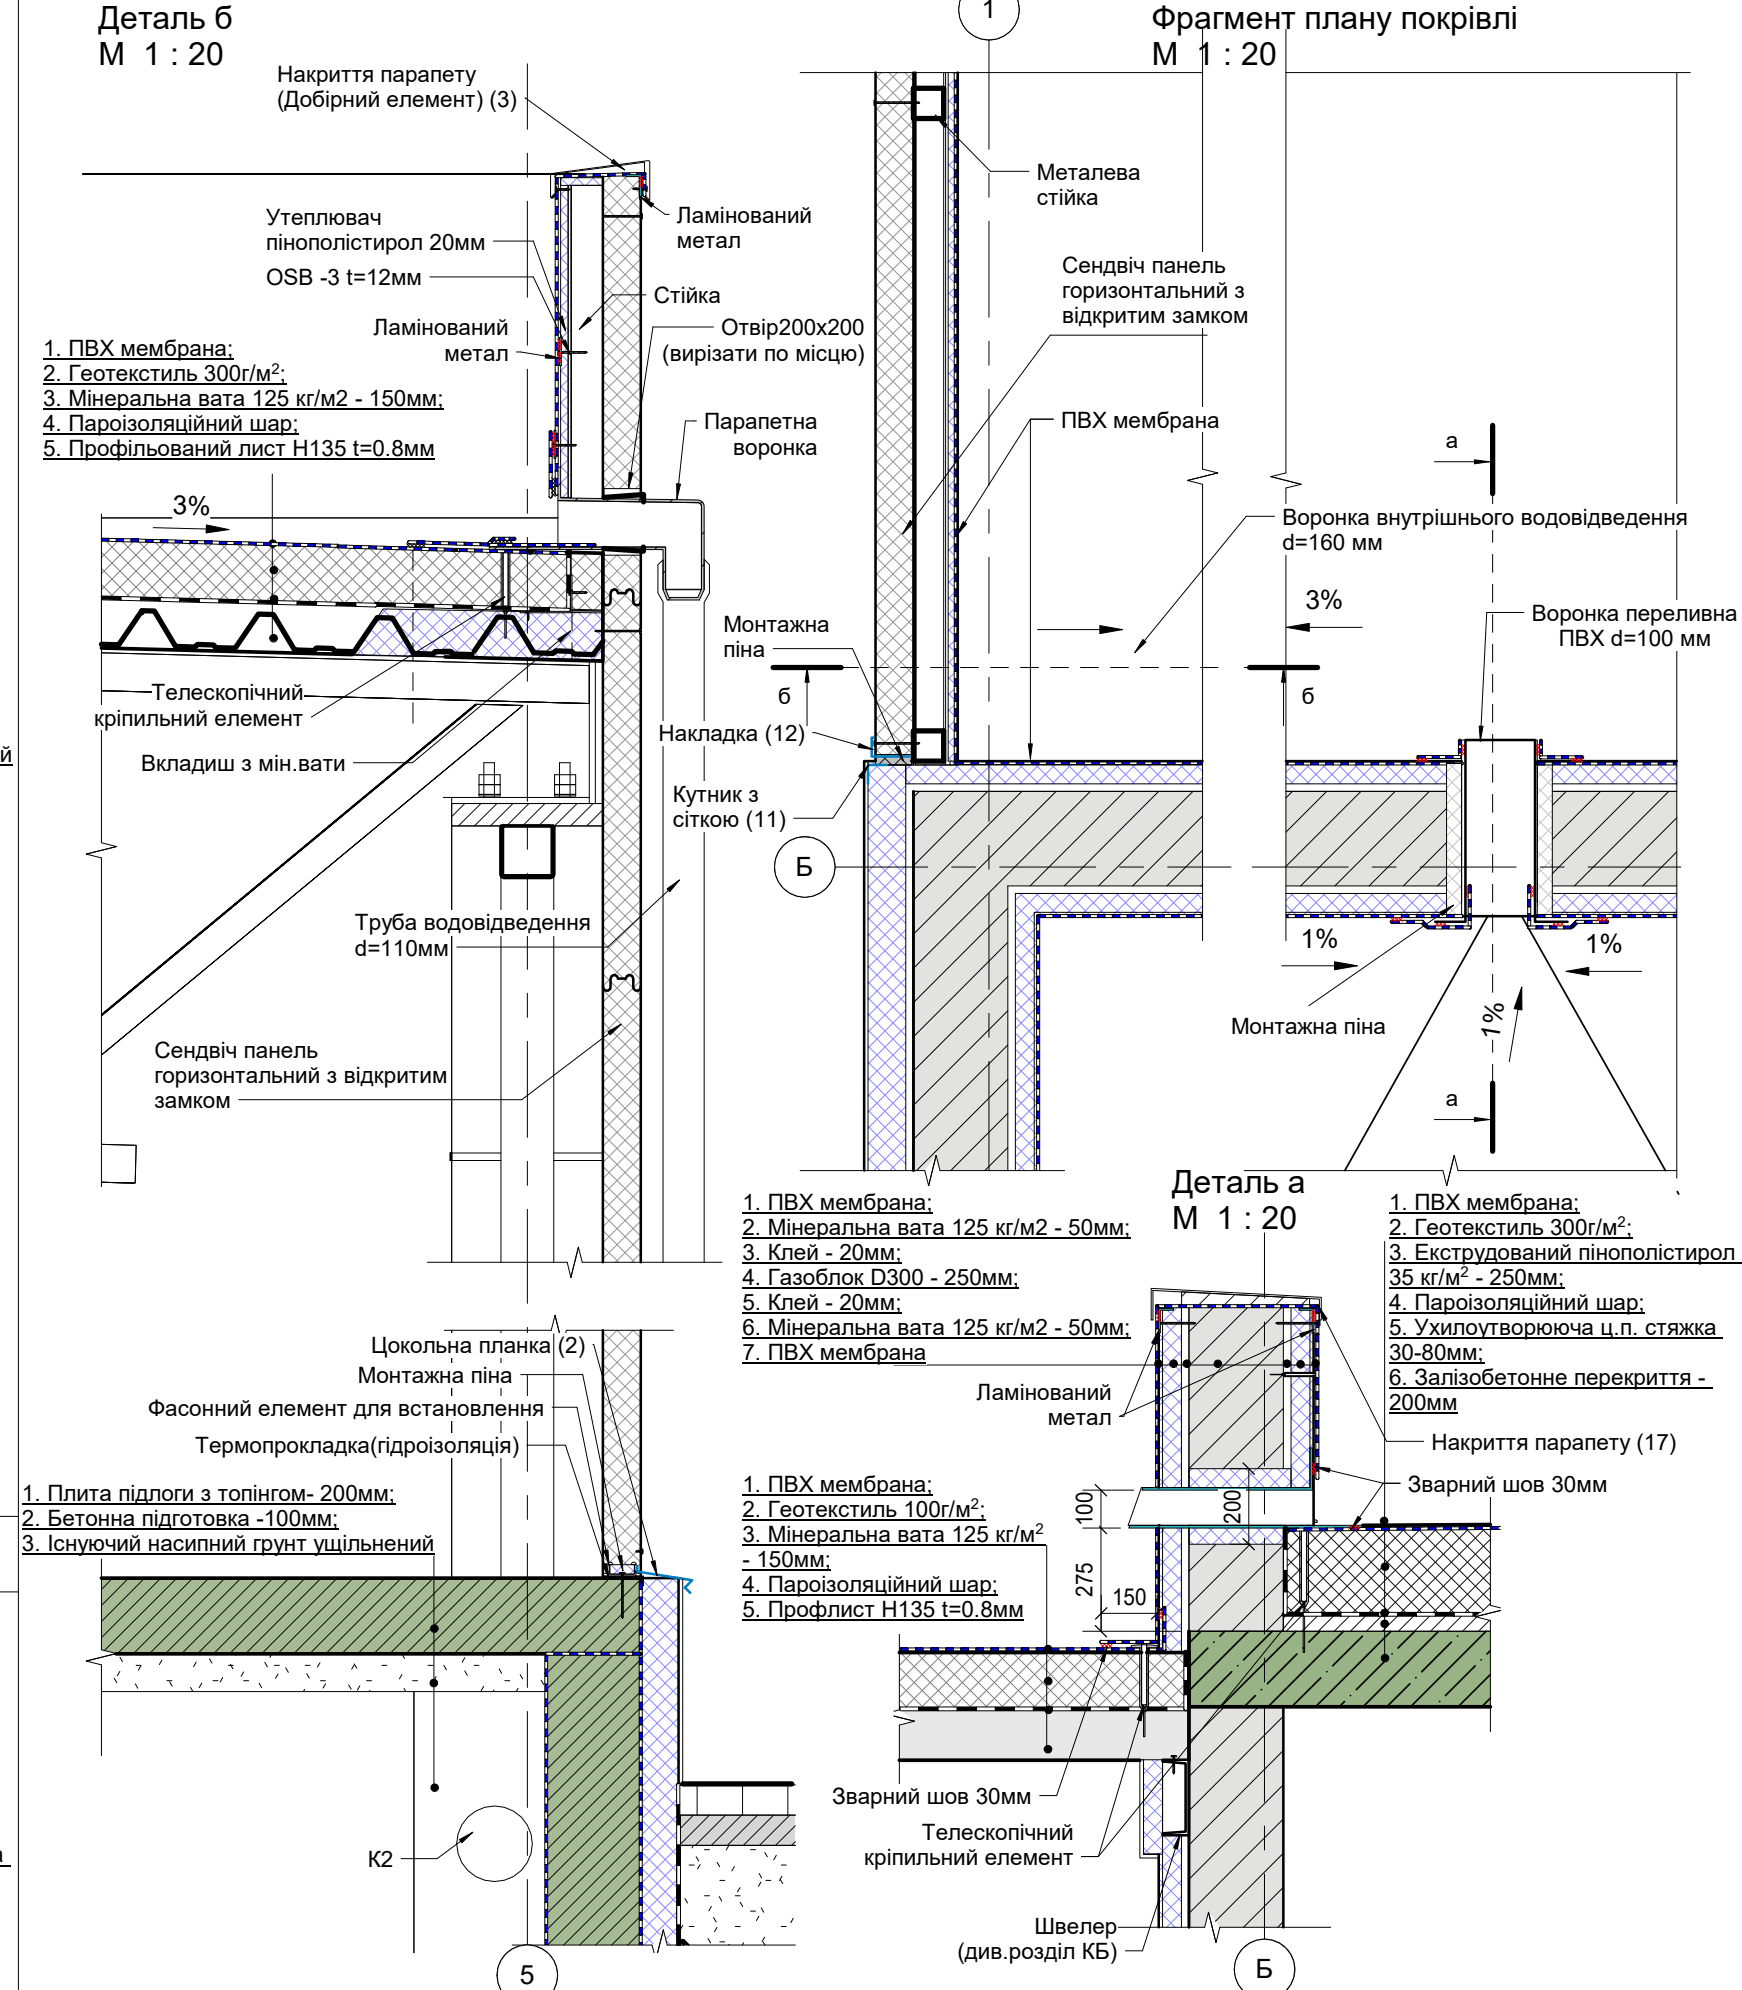


						07-23-П-АР		Сертифікат арх.: АР №009684	
						Нове будівництво виробничо-складського комплексу з адміністративними приміщеннями на вул.Промислова,4 в с.Пасики-Зубрицькі Львівського району Львівської області.			
Зм	Кіл.	Арк.	Недок	Підпис	Дата				
ГІП		Царьов Є.				стадія		аркуш	аркушів
Проектував		Целін В.				Р		10	
Перевірив		Царьов Є.							
						Складська будівля			
						Вузли В-1, В-2, В-3, В-4		 Проектна організація ТЗОВ "Лоджистракт"	

Вузол утеплення плити перекриття

ФП-3
М 1 : 20

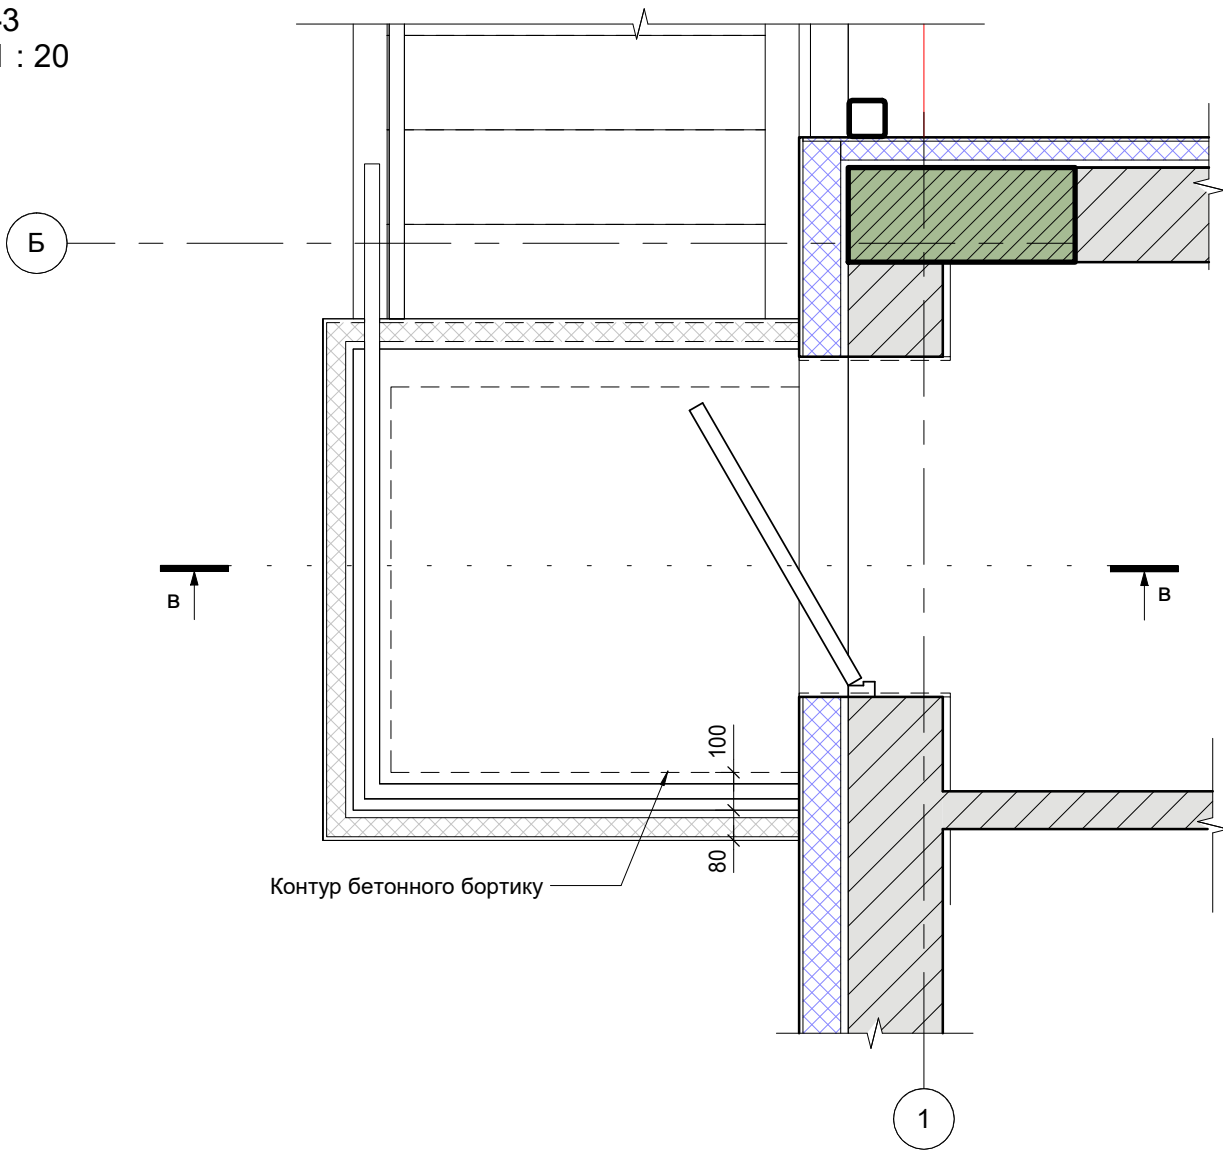


В
М 1 : 20

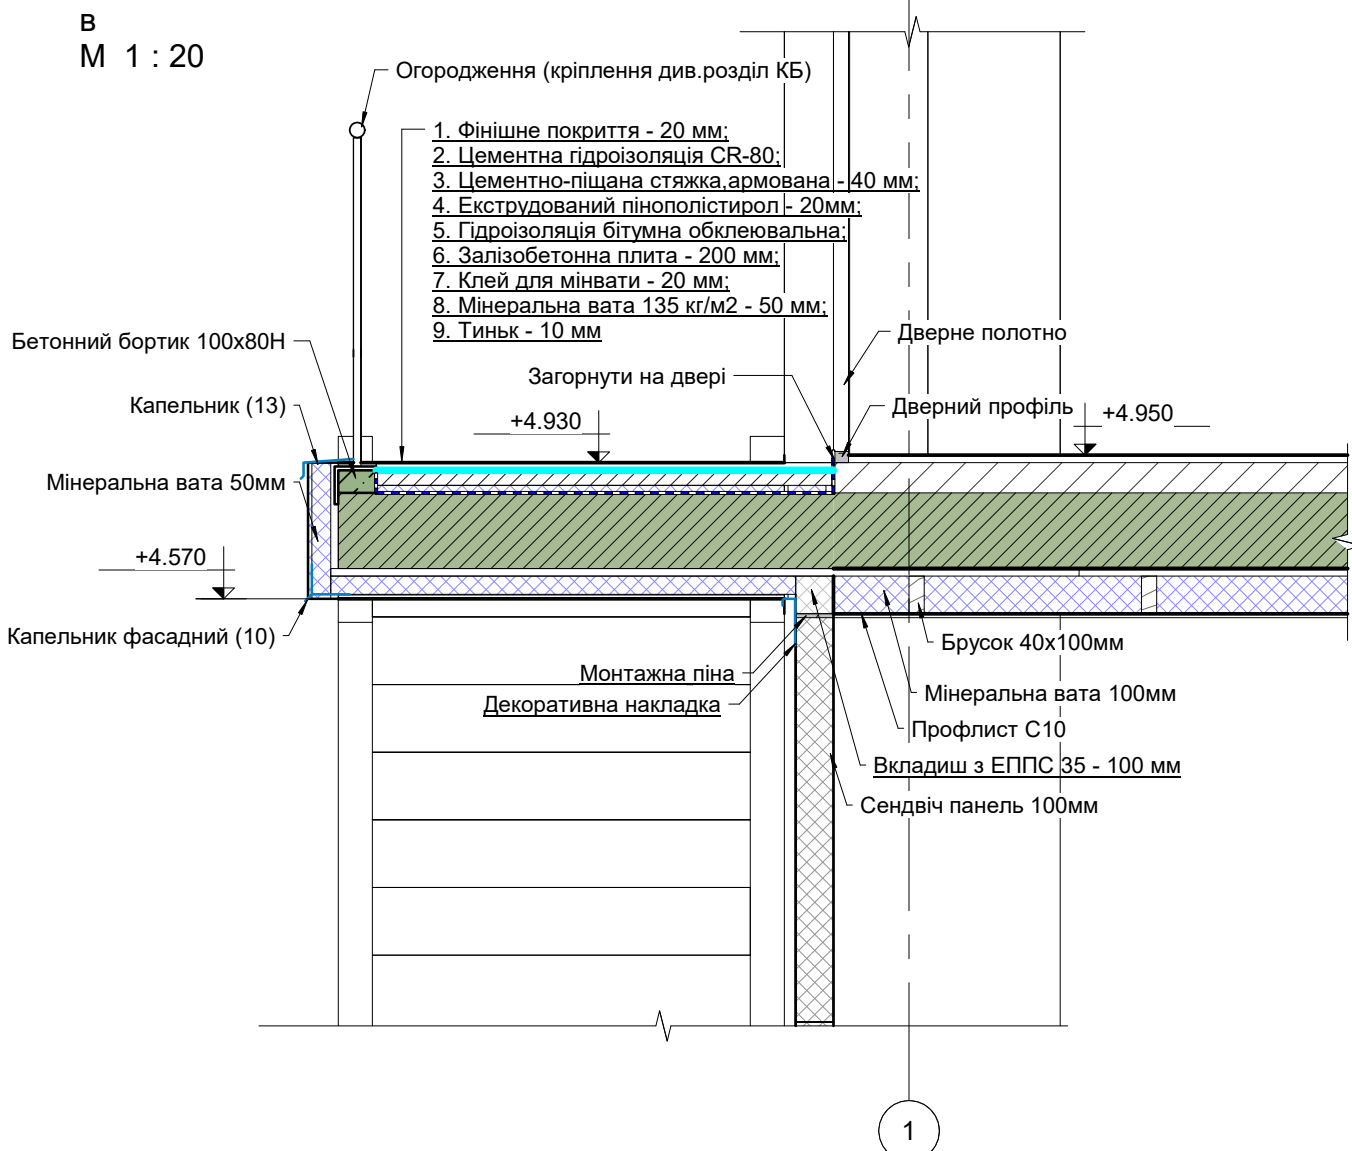


Вузол влаштування воріт

ФП-6
М 1 : 20

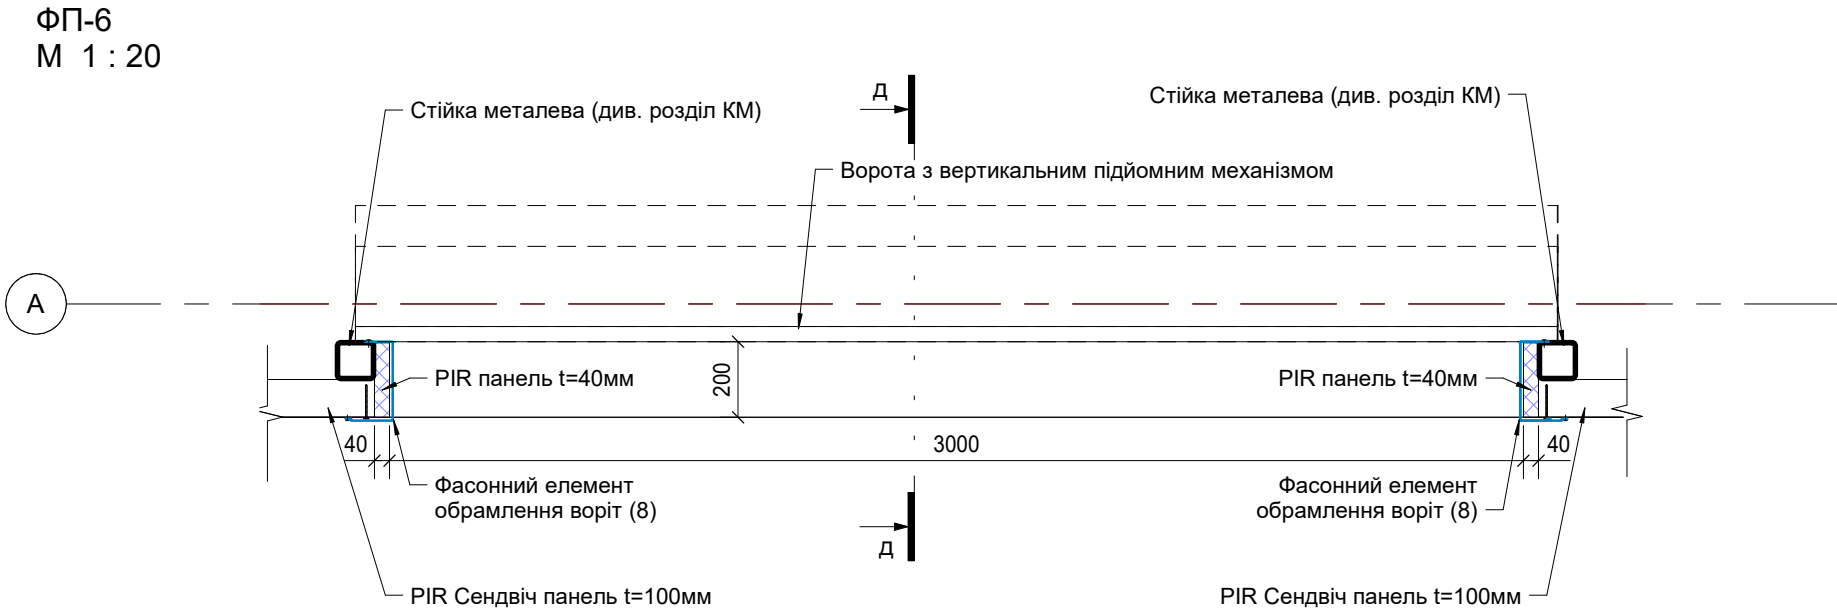


Д
М 1 : 20

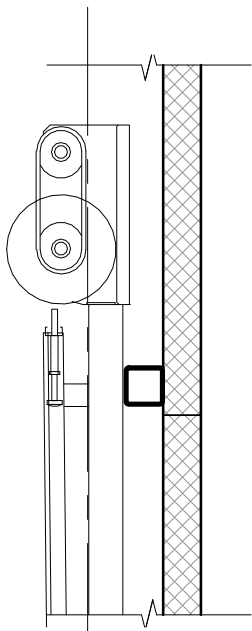


Вузол влаштування полікарбонатної навісної системи


ФП-4
М 1 : 10

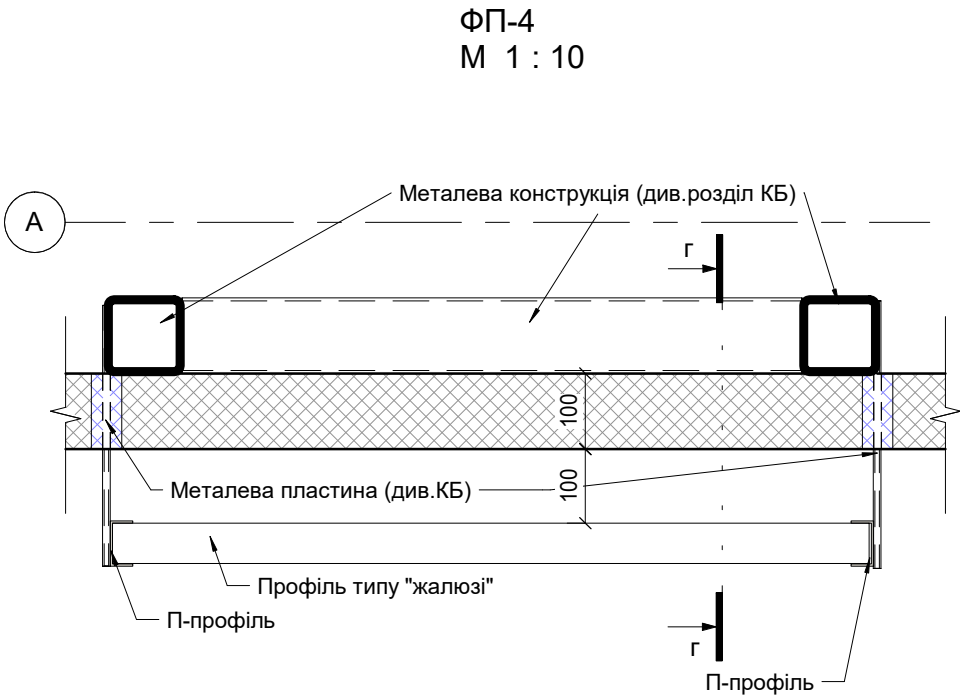

Г
М 1 : 10

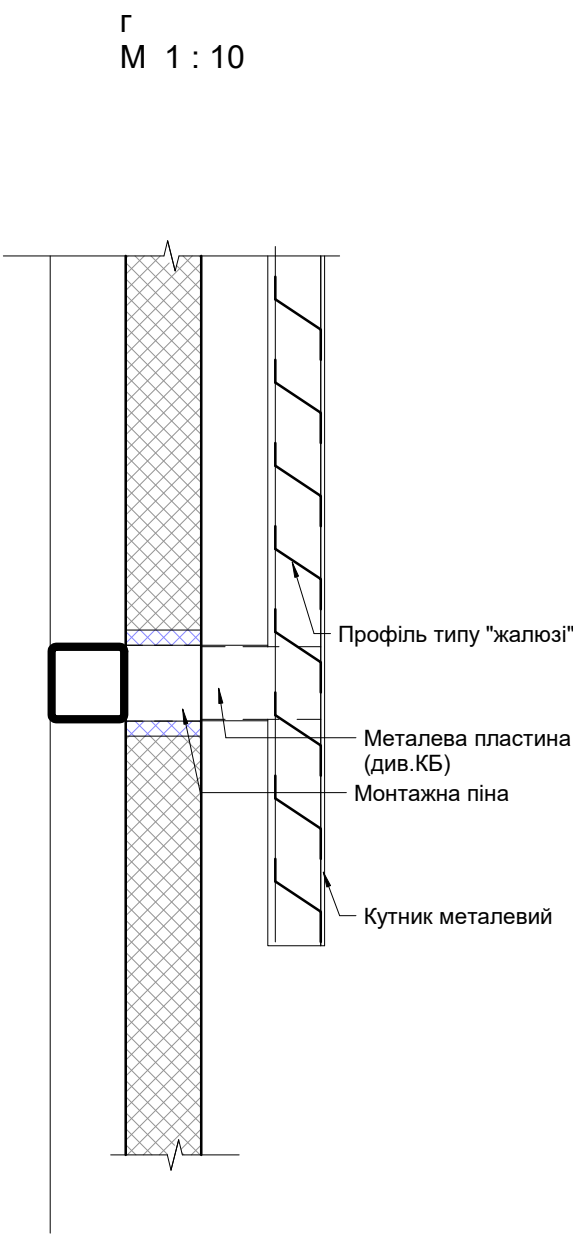


ФП-5
М 1 : 10

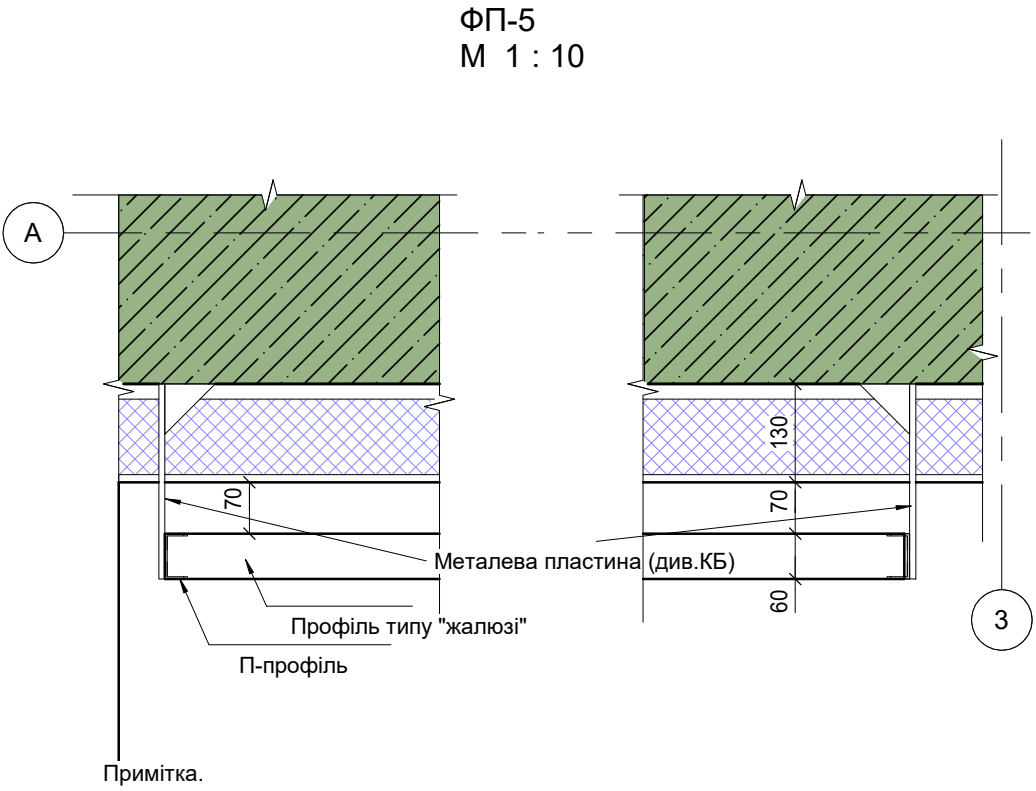

1. Металеву раму для кріплення фасадних елементів пофарбувати порошковою фарбою RAL7016. Конструкцію кріплення рами див.розділ КБ.


ФП-7
М 1 : 50

Фрагмент плану налаштування в захисних залізобетонних точках

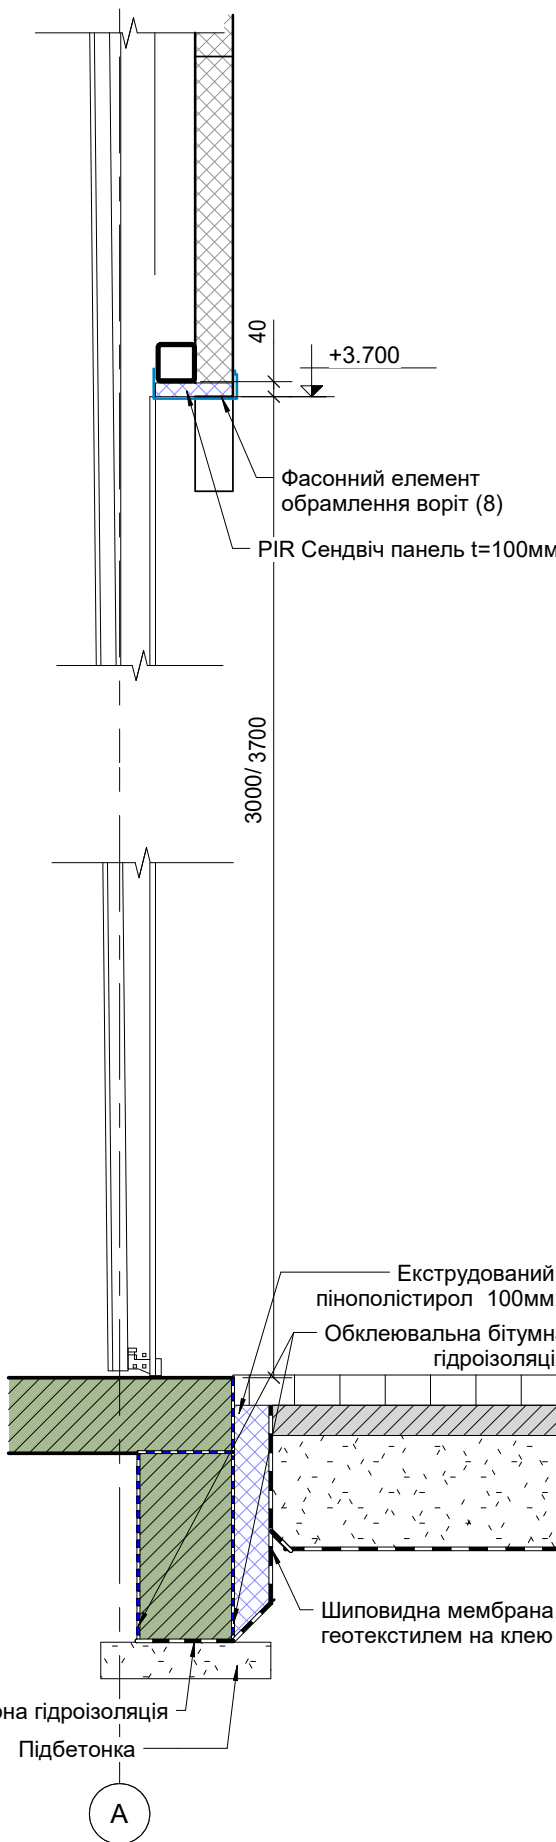


						07-23-П-АР			Сертифікат арх.: АР №009684				
						Нове будівництво виробничо-складського комплексу з адміністративними приміщеннями на вул.Промислова,4 в с.Пасики-Зубрицькі Львівського району Львівської області.							
Зм	Кіл.	Арк.	№док	Підпис	Дата	Складська будівля			стадія	аркуш	аркушів		
ГП	Царьов Є.								Р	11			
Проектував	Целін В.												
Перевірів	Царьов Є.					Фрагмент плану ФП-3, ФП-4, ФП-5, ФП-6, ФП-7			 LOGISTRUCT Проектна організація ТзОВ "Лоджистракт"				


Вентиляційна шахта ВШ-1
на відм. +4.950
М 1 : 50

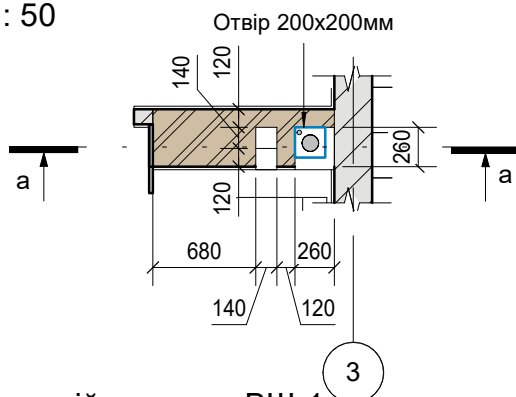

Вентиляційна шахта ВШ-1
на відм. +8.550
М 1 : 50

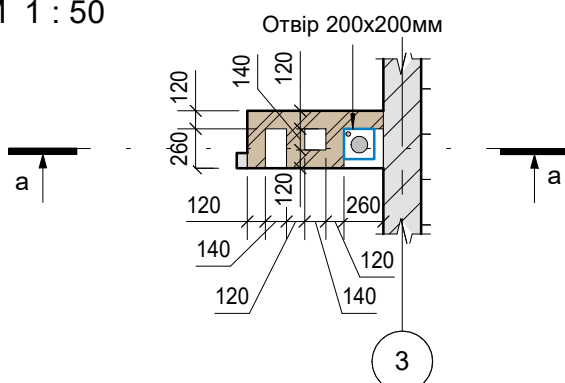


Вентиляційна шахта ВШ-1
на покрівлі
М 1 : 50

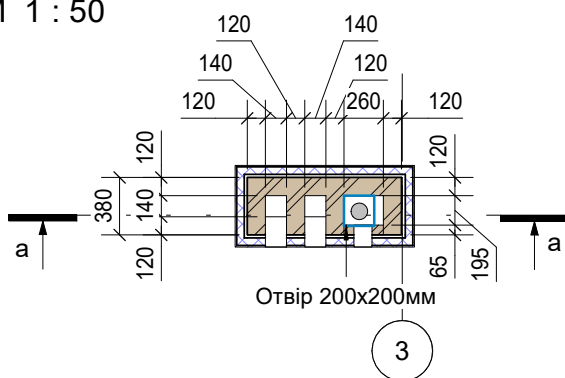




Примітки:

1. Позначення димвентканалів показано на планах;
2. Вентканали мурувати із повнотілої керамічної цегли із повним заповненням швів розчином;
3. Внутрішню поверхню необхідно затерти цементно-піщаним розчином або загілізувати металевим коробом;
4. Сколення цегли всередину вентканалу не допускається;
5. Розчин, що видавлений всередину каналу, та будівельне сміття необхідно прибрати;
6. Вентшахти над рівнем горіщного перекриття необхідно утеплити ПСБ-25 товщиною не менше 50 мм.
7. Завершення коминів необхідно закрити з/б плитами заводського виготовлення.

а
М 1 : 50

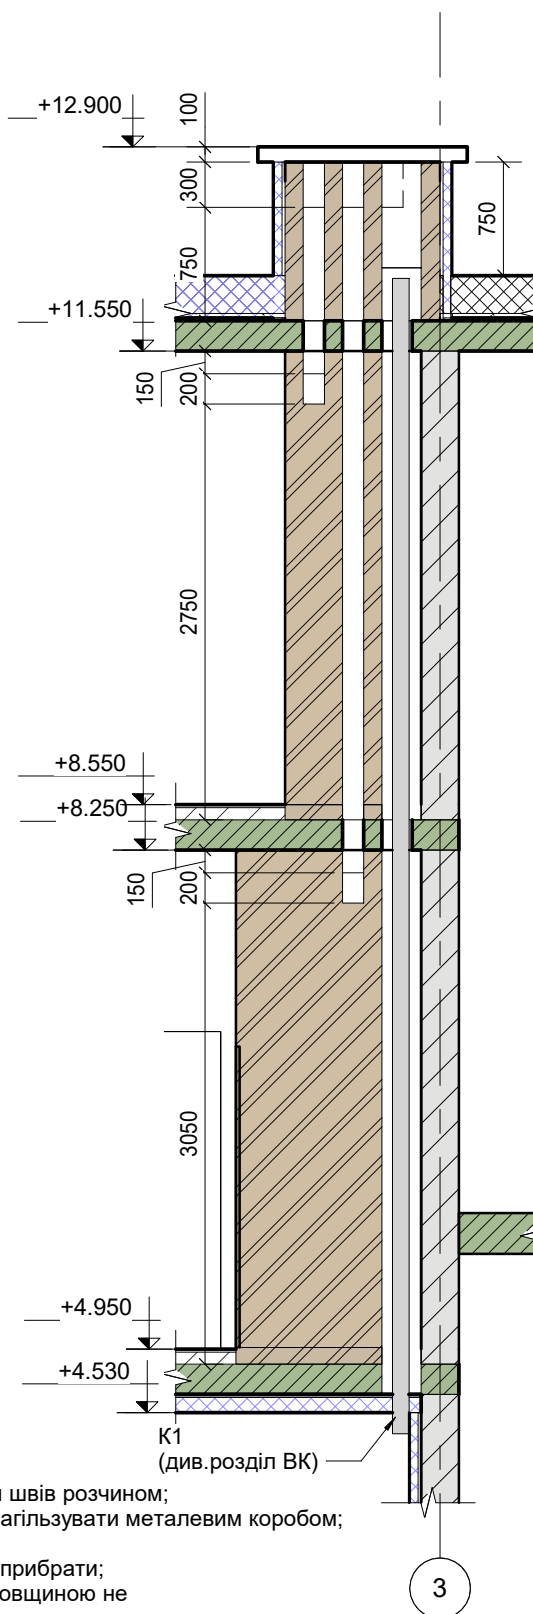

						07-23-П-АР		Сертифікат арх.: АР №009684					
						Нове будівництво виробничо-складського комплексу з адміністративними приміщеннями на вул.Промислова,4 в с.Пасіки-Зубрицькі Львівського району Львівської області.							
Зм	Кіл.	Арк.	№док	Підпис	Дата	Складська будівля			стадія	аркуш	аркушів		
ГІП	Царьов Є.								Р	12			
Проектував	Целін В.												
Перевірив	Царьов Є.					Вентиляційна шахта ВШ-1.			 LOGISTRUCT Проектна організація ТзОВ "Лоджистракт"				

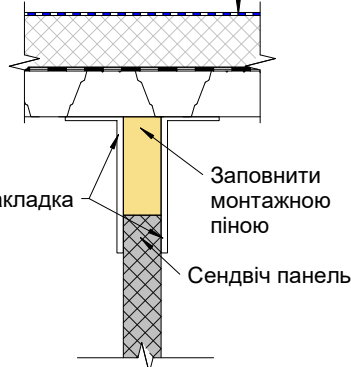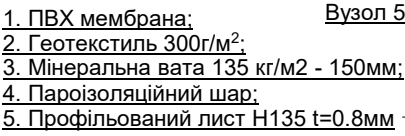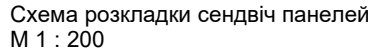

Примітки:

1. Загальні дані див. арк. AP-1;
2. Даний лист див. з арк. AP-02,03,06,08.
3. Отвори під вікна та двері визирати враховуючи розмір вікна/дверей в специфікації + 20 мм з кожної сторони для монтажноґо піни. Див. з арк. AP-16 вузол В-7.


						07-23-П-АР			Сертифікат арх.: АР №009684		
						Нове будівництво виробничо-складського комплексу з адміністративними приміщеннями на вул.Промислова,4 в с.Пасики-Зубрицькі Львівського району Львівської області.					
Зм	Кіл.	Арк.	№доку	Підпис	Дата	Складська будівля			стадія	аркуш	аркушів
ГП	Царьов Є.								Р	13	
Проектував	Целін В.										
Перевірив	Царьов Є.										
						Схема розкладки сендвіч панелей. Розгортки стінових сендвіч панелей			 LOGISTRUCT Проектна організація ТзОВ "Лоджистракт"		

Відомість сендвіч панелей


Позначення	К-сть шт.	К-ть	Вага СП кг/м2	Ширина	Висота	Товщина	Площа	Примітки
СП115x85 RAL7016		1		850	1150	100	0.98 м²	
СП115x100 RAL7016		1		1000	1150	100	1.15 м²	
СП115x132 RAL7016		1		1320	1150	100	1.52 м²	
СП115x152 RAL7016		3		1515	1150	100	5.23 м²	
СП115x260 RAL7016		3		2600	1150	100	8.97 м²	
СП115x296 RAL7016		8		2960	1150	100	27.23 м²	
СП115x320 RAL7016		66		3200	1150	100	242.88 м²	
СП115x332 RAL7016		2		3320	1150	100	7.64 м²	
СП115x502 RAL7016		1		5020	1150	100	5.77 м²	
СП115x547 RAL7016		1		5470	1150	100	6.29 м²	
СП115x572 RAL7016		7		5720	1150	100	46.05 м²	
СП115x592 RAL7016		4		5925	1150	100	27.26 м²	
СП115x600RAL 7016		267		6000	1150	100	1842.30 м²	
СП115x627,5 RAL7016		4		6275	1150	100	28.87 м²	
СП115x630 RAL7016		43		6300	1150	100	311.54 м²	
СП115x690 RAL7016		1		6900	1150	100	7.94 м²	
СП115x732 RAL7016		2		7320	1150	100	16.84 м²	
СП115x900RAL 7016		26		9000	1150	100	269.10 м²	
2857.53 м²								

						07-23-П-АР	Сертифікат арх.: АР №009684				
						Нове будівництво виробничо-складського комплексу з адміністративними приміщеннями на вул.Промислова,4 в с.Пасіки-Зубрицькі Львівського району Львівської області.					
Зм	Кіл.	Арк.	№док	Підпис	Дата				стадія	аркуш	аркушів
ГІП		Царьов Є.									
Проектував		Целін В.				Складська будівля			Р	14	
Перевірив		Царьов Є.									
						Специфікація сендвіч панелей			 LOGISTRUCT Проектна організація ТзОВ "Лоджистракт"		

ФП-8. Вузол монтажу вікна
в газоблоці
М 1 : 10

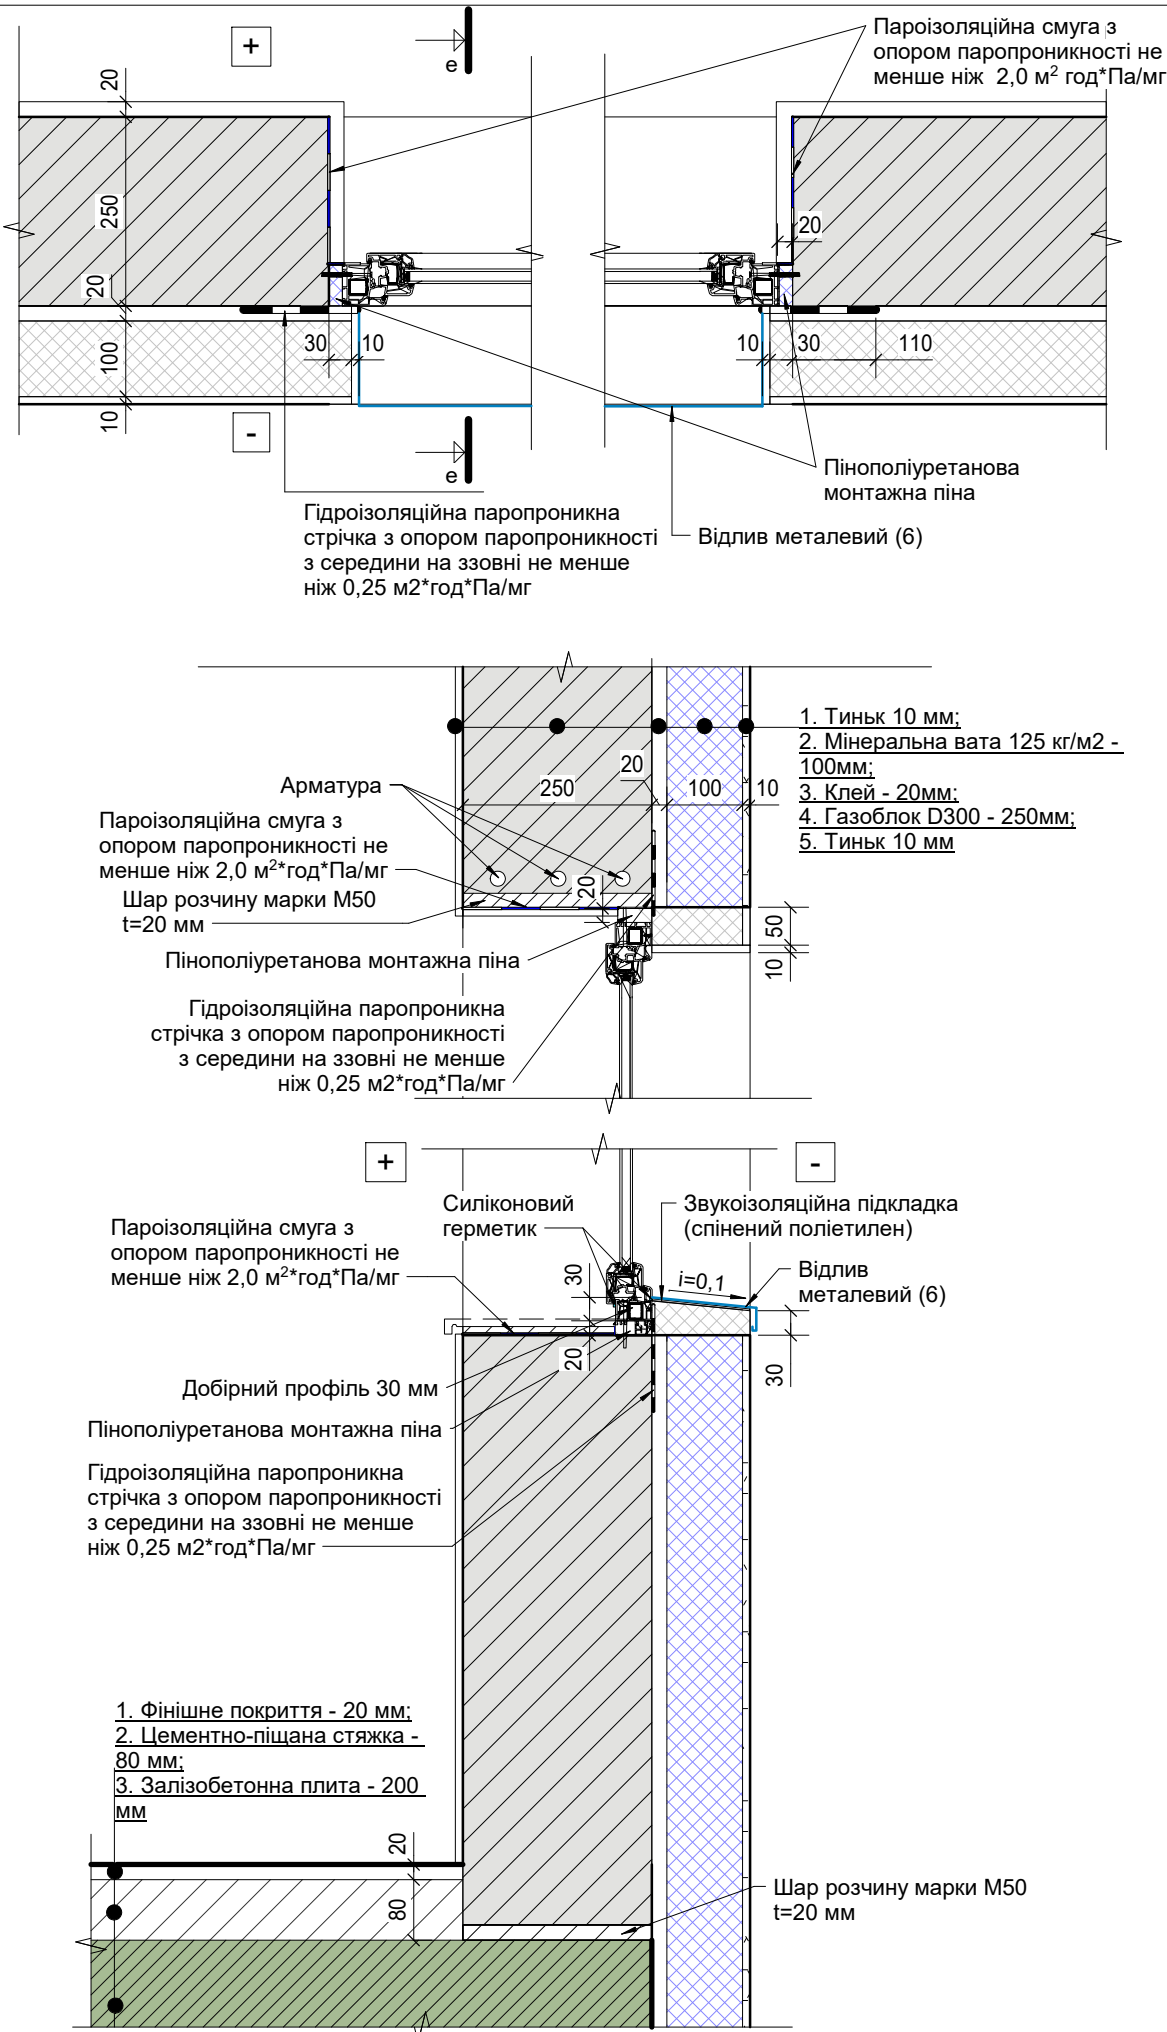

В-7. Вузол монтажу вікна в
сендвічі
М 1 : 10

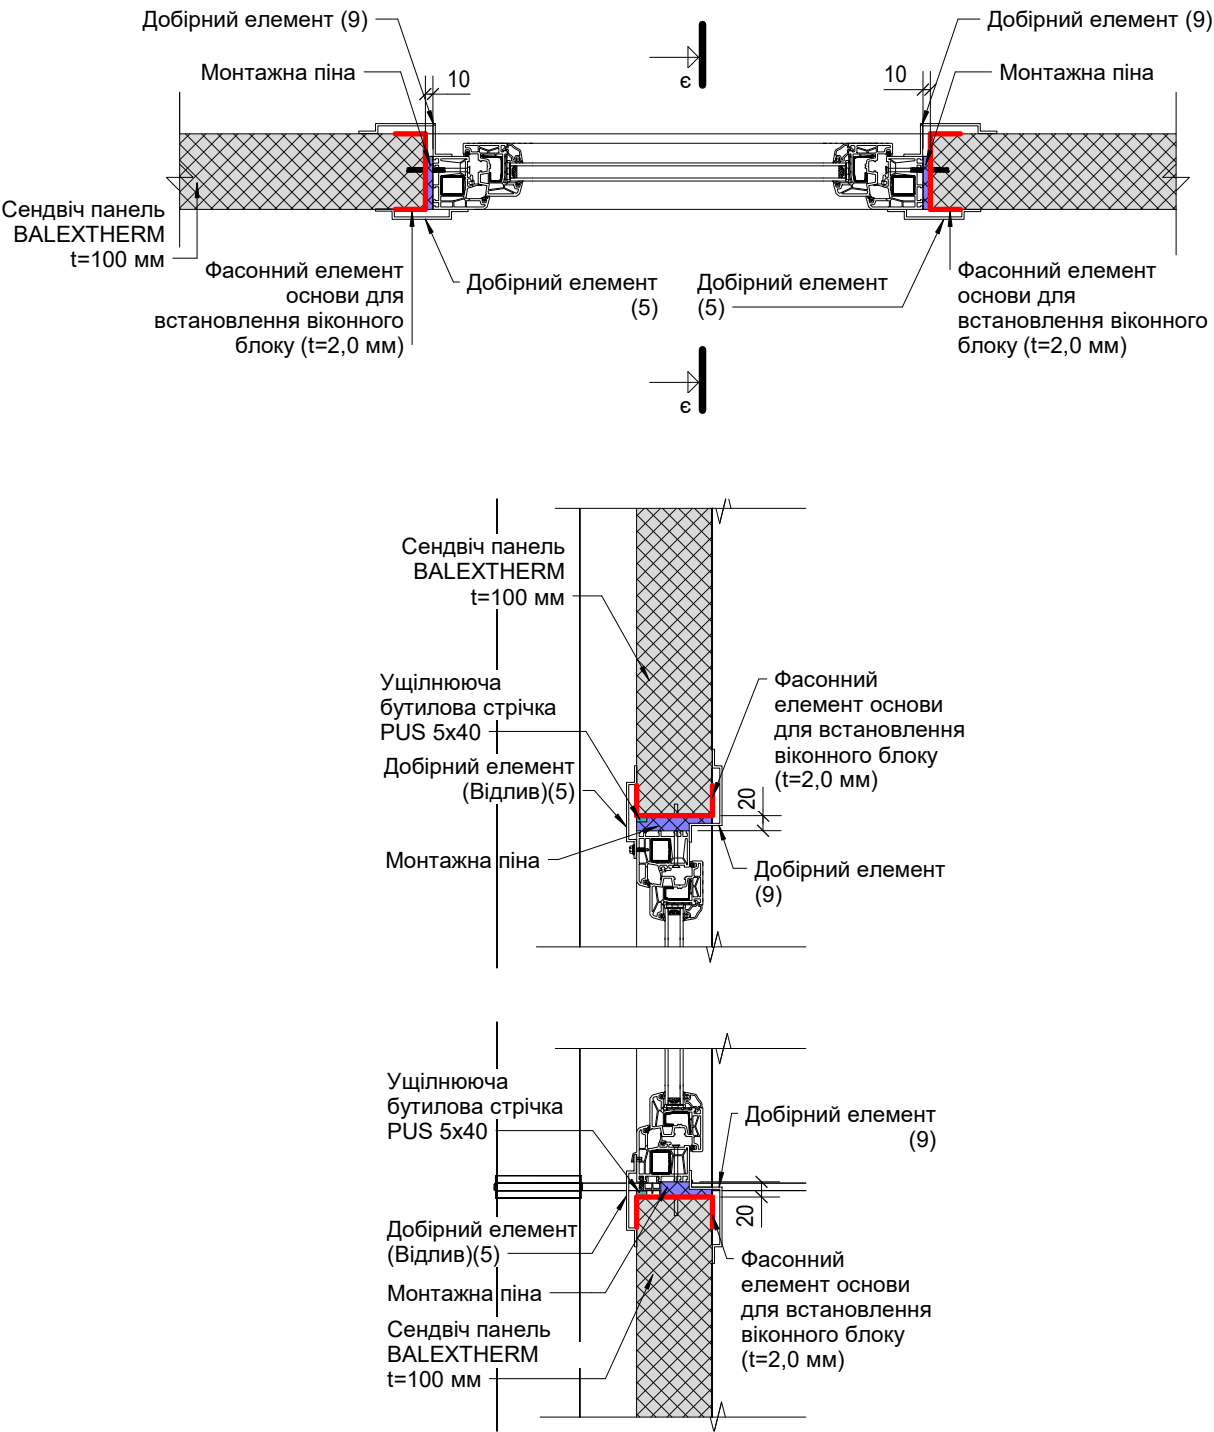

						07-23-П-АР	Сертифікат арх.: АР №009684				
						Нове будівництво виробничо-складського комплексу з адміністративними приміщеннями на вул.Промислова,4 в с.Пасіки-Зубрицькі Львівського району Львівської області.					
Зм	Кіл.	Арк.	№док	Підпис	Дата	Складська будівля			стадія	аркуш	аркушів
ГП		Царьов Є.							Р	16	
Проектував		Целін В.									
Перевірив		Царьов Є.				Вузол В-7. Фрагмент ФП-8			 Проектна організація ТзОВ "Лоджистракт"		