
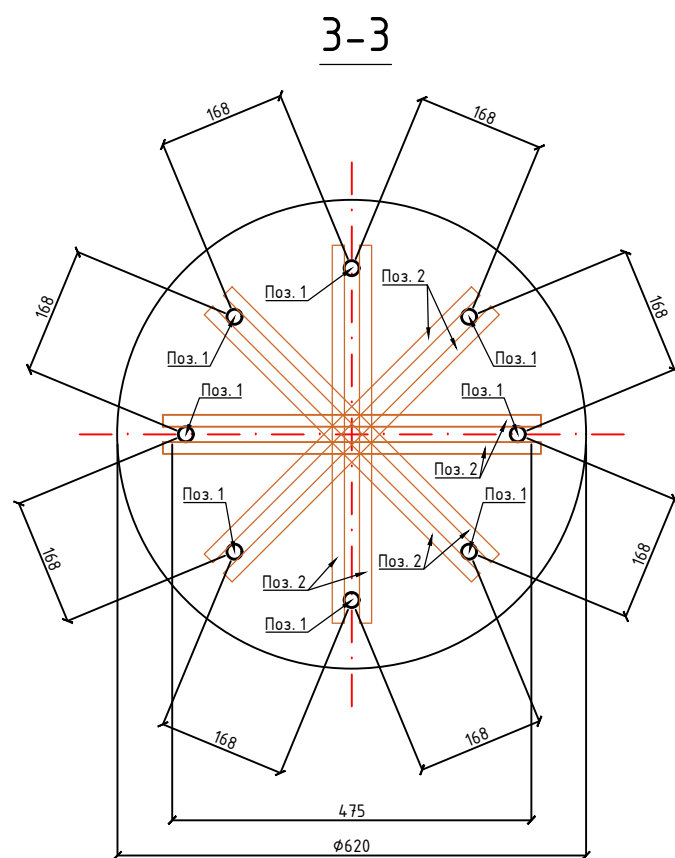
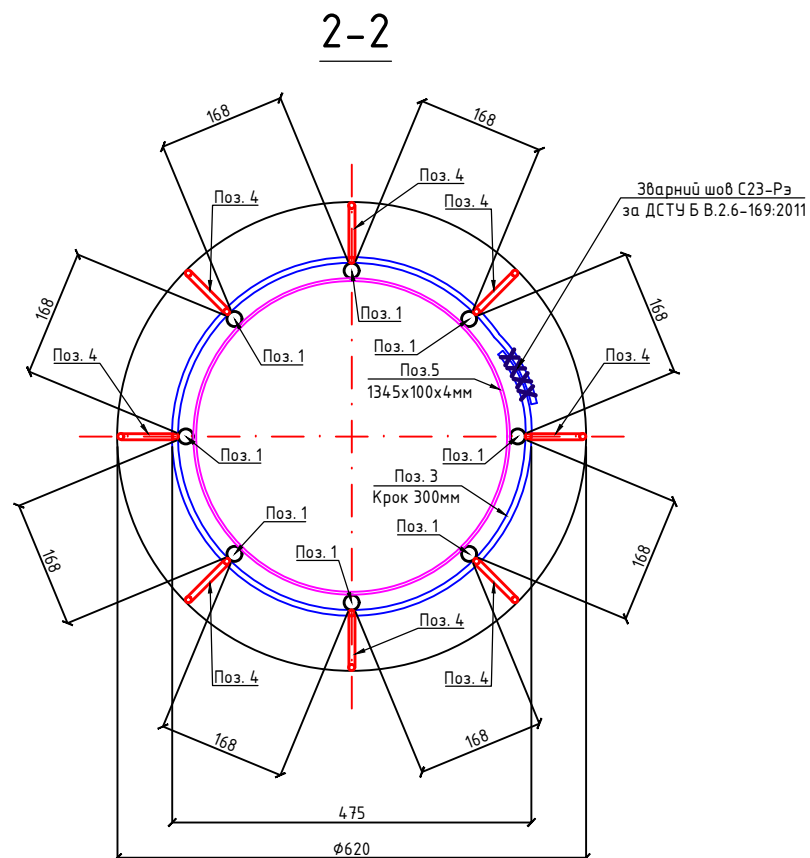
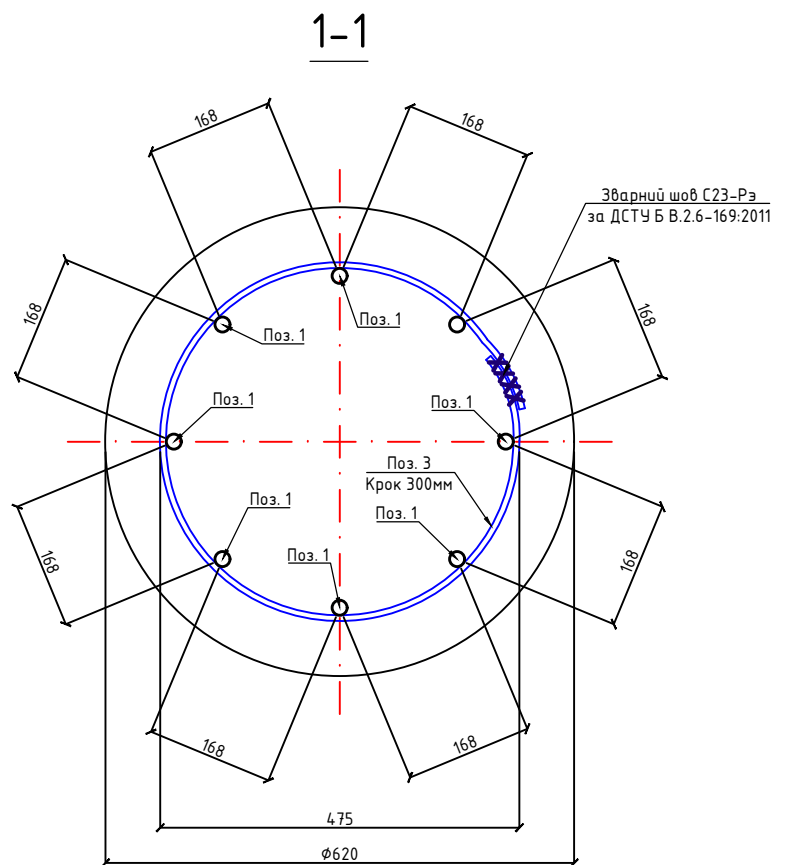


Армування
утримуючої палі Ø620мм

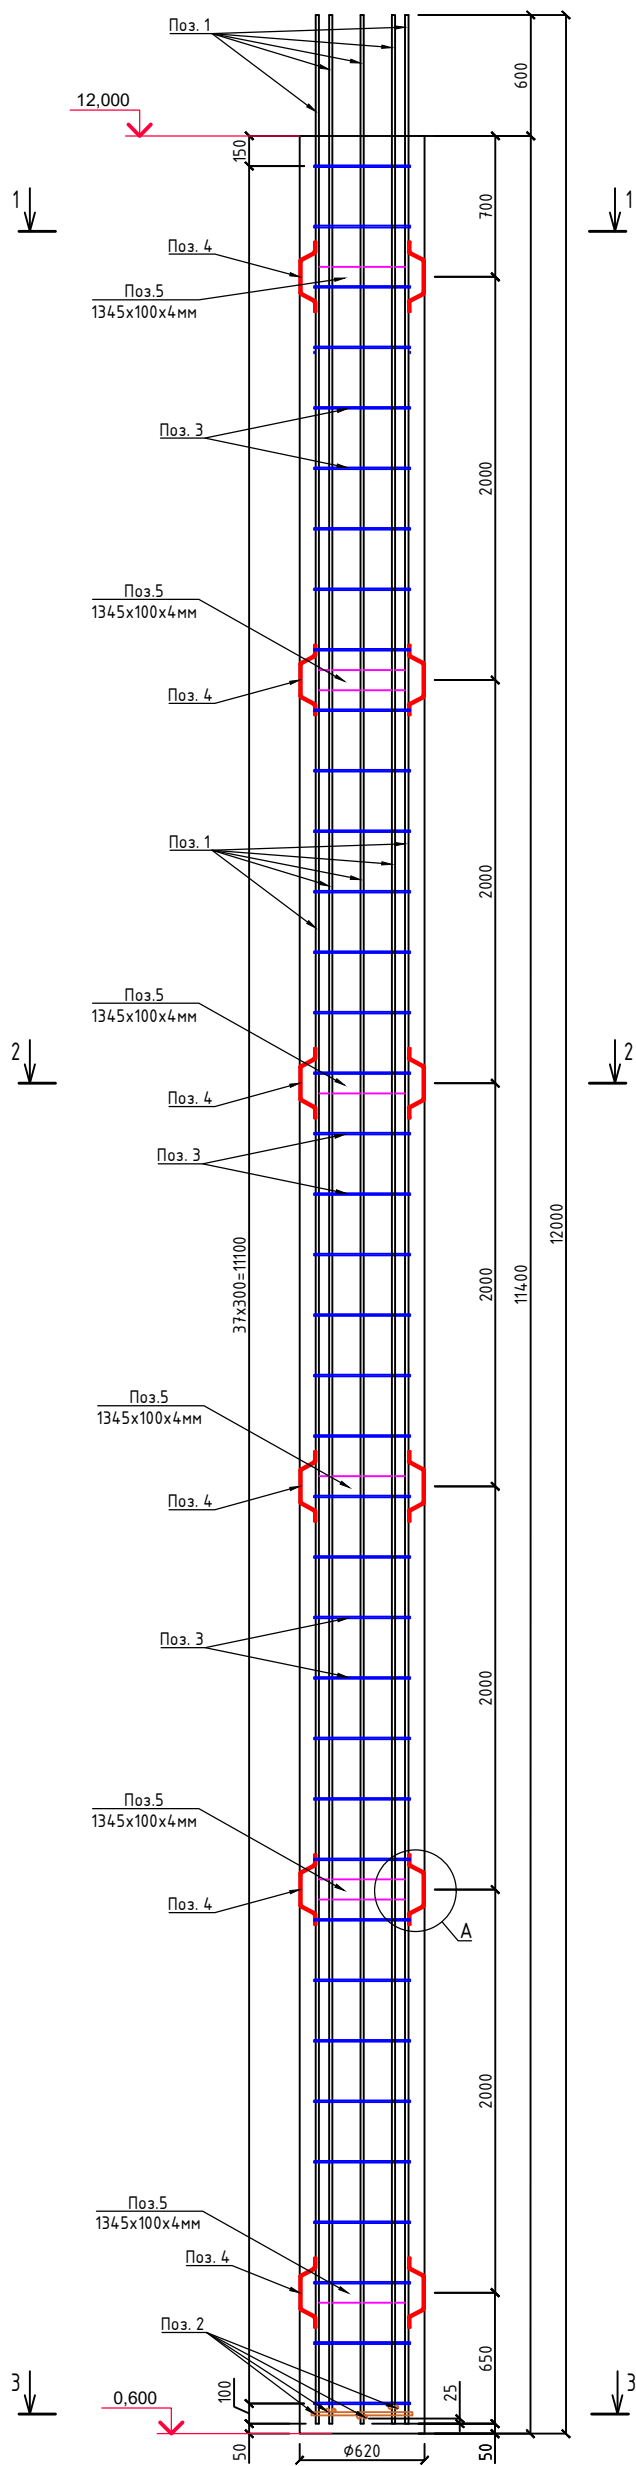

						08/23-КБ			
						Нове будівництво сервісного комплексу технічного обслуговування, ремонту та продажу транспортних засобів у три черги будівництва з демонтажем існуючих будівель та споруд (нежитлові будівлі літ. Е,В,Ж по технічному паспорту) в умовах реконструкції існуючої території за адресою: Україна, Одеська область, Одеська територіальна громада, м. Одеса, Хаджибейський район, вул. Бугаївська, 3, вул. Балківська, 60			
Змін.	Кіл.	Лист	№ док.	Підп.	Дата				
ГІП		Воронов		22.04.2025		Палеве поле будівлі	Стадія	Аркуш	Аркушів
Розробив		Мелень		22.04.2025			РП	9	10
						Армування утримуючої палі Ø620мм, Розріз 1-1, 2-2, 3-3	ТОВ "ВІДІ КОНСТРАКШН МЕНЕДЖМЕНТ		

Загальна відомість витрат сталі (кг.) та бетону (м³): Палі №1-432


Марка елемента	Вироби арматурні							Закладні деталі			Всього	Бетон C20/25 W6, F150, м³
	Арматура класу						Всього	Сталь листова		Всього		
	A240C		A500C					C255				
	ДСТУ 3760:2019		ДСТУ 3760:2019					ДСТУ 8540:2015				
	Ø8	Разом	Ø10	Ø16	Ø20	Разом		-100x4	Разом			
Палі №1-432	10212.48	10212.48	5499.36	2730.24	102008.16	110237.76	120450.24	10778.40	10778.40	10778.40	131228.64	1486.08

Специфікація на одну палю

Марка, поз.	Позначення	Найменування	Кіл.	Маса, од; кг	Примітки
1	ДСТУ 3760:2019	φ20 A500C L = 11950 мм	8.0	29.52	236.13
2	ДСТУ 3760:2019	φ16 A500C L = 500 мм	8.0	0.79	6.32
3	ДСТУ 3760:2019	φ8 A240C L = 1575 мм	38.0	0.62	23.64
4	ДСТУ 3760:2019	φ10 A240C L = 430 мм	48.0	0.27	12.73
5	ДСТУ 8540:2015	-100x4 L = 1320 мм	6.0	4.16	24.95
		Бетон C20/25 W6, F150			3,44м³

Примітки:

1. Прив'язка армаутрних стрижнів, виконана по центральній осі стрижні.
2. Захисний шар поздовжньої арматури 80мм.
3. Крок поперечної арматури (поз. 3) становить 300мм.
4. Стикування поперечної арматури (поз. 3) виконувати одностороннім зварним швом С23-Рз за ДСТУ Б В.2.6-169:2011. Довжина шва має становити не менше 8d.
5. Кріплення поперечної арматури до вертикальних стрижнів робочої арматури може бути виконане скрутками або званими швами КЗ-Рр за ДСТУ Б В.2.6-169:2011.

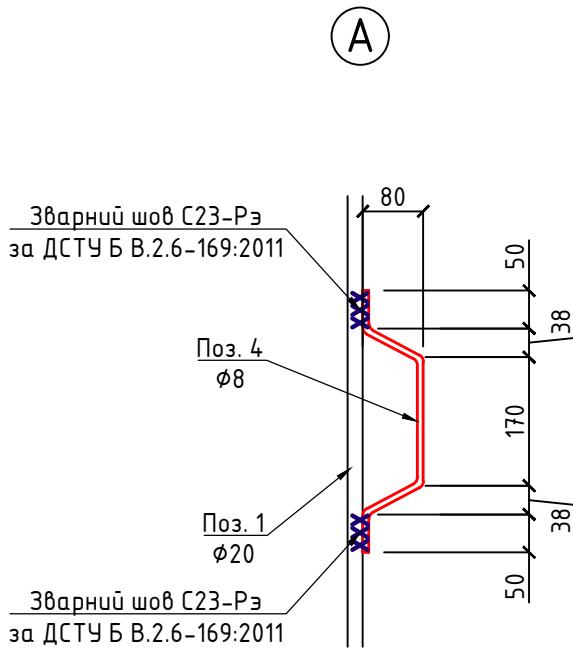

Відомість деталей

Позиція	Ескіз
3	
4	
5	

08/23-КБ

						08/23-КБ						
						Нове будівництво сервісного комплексу технічного обслуговування, ремонту та продажу транспортних засобів у три черги будівництва з демонтажем існуючих будівель та споруд (нежитлові будівлі літ. Е,В,Ж по технічному паспорту) в умовах реконструкції існуючої території за адресою: Україна, Одеська область, Одеська територіальна громада, м. Одеса, Хаджибейський район, вул. Бугаївська, 3, вул. Балківська, 60						
Змін.	Кіл.	Лист	№ док.	Підп.	Дата				Стадія	Аркуш	Аркушів	
									РП	10	10	
									Палеве поле будівлі			
									Вузол А, Загальна відомість витрат сталі (кг.) та бетону (м³): Палі №1-432, Специфікація на одну палю			
									ТОВ "ВІДІ КОНСТРАКШН МЕНЕДЖМЕНТ			