
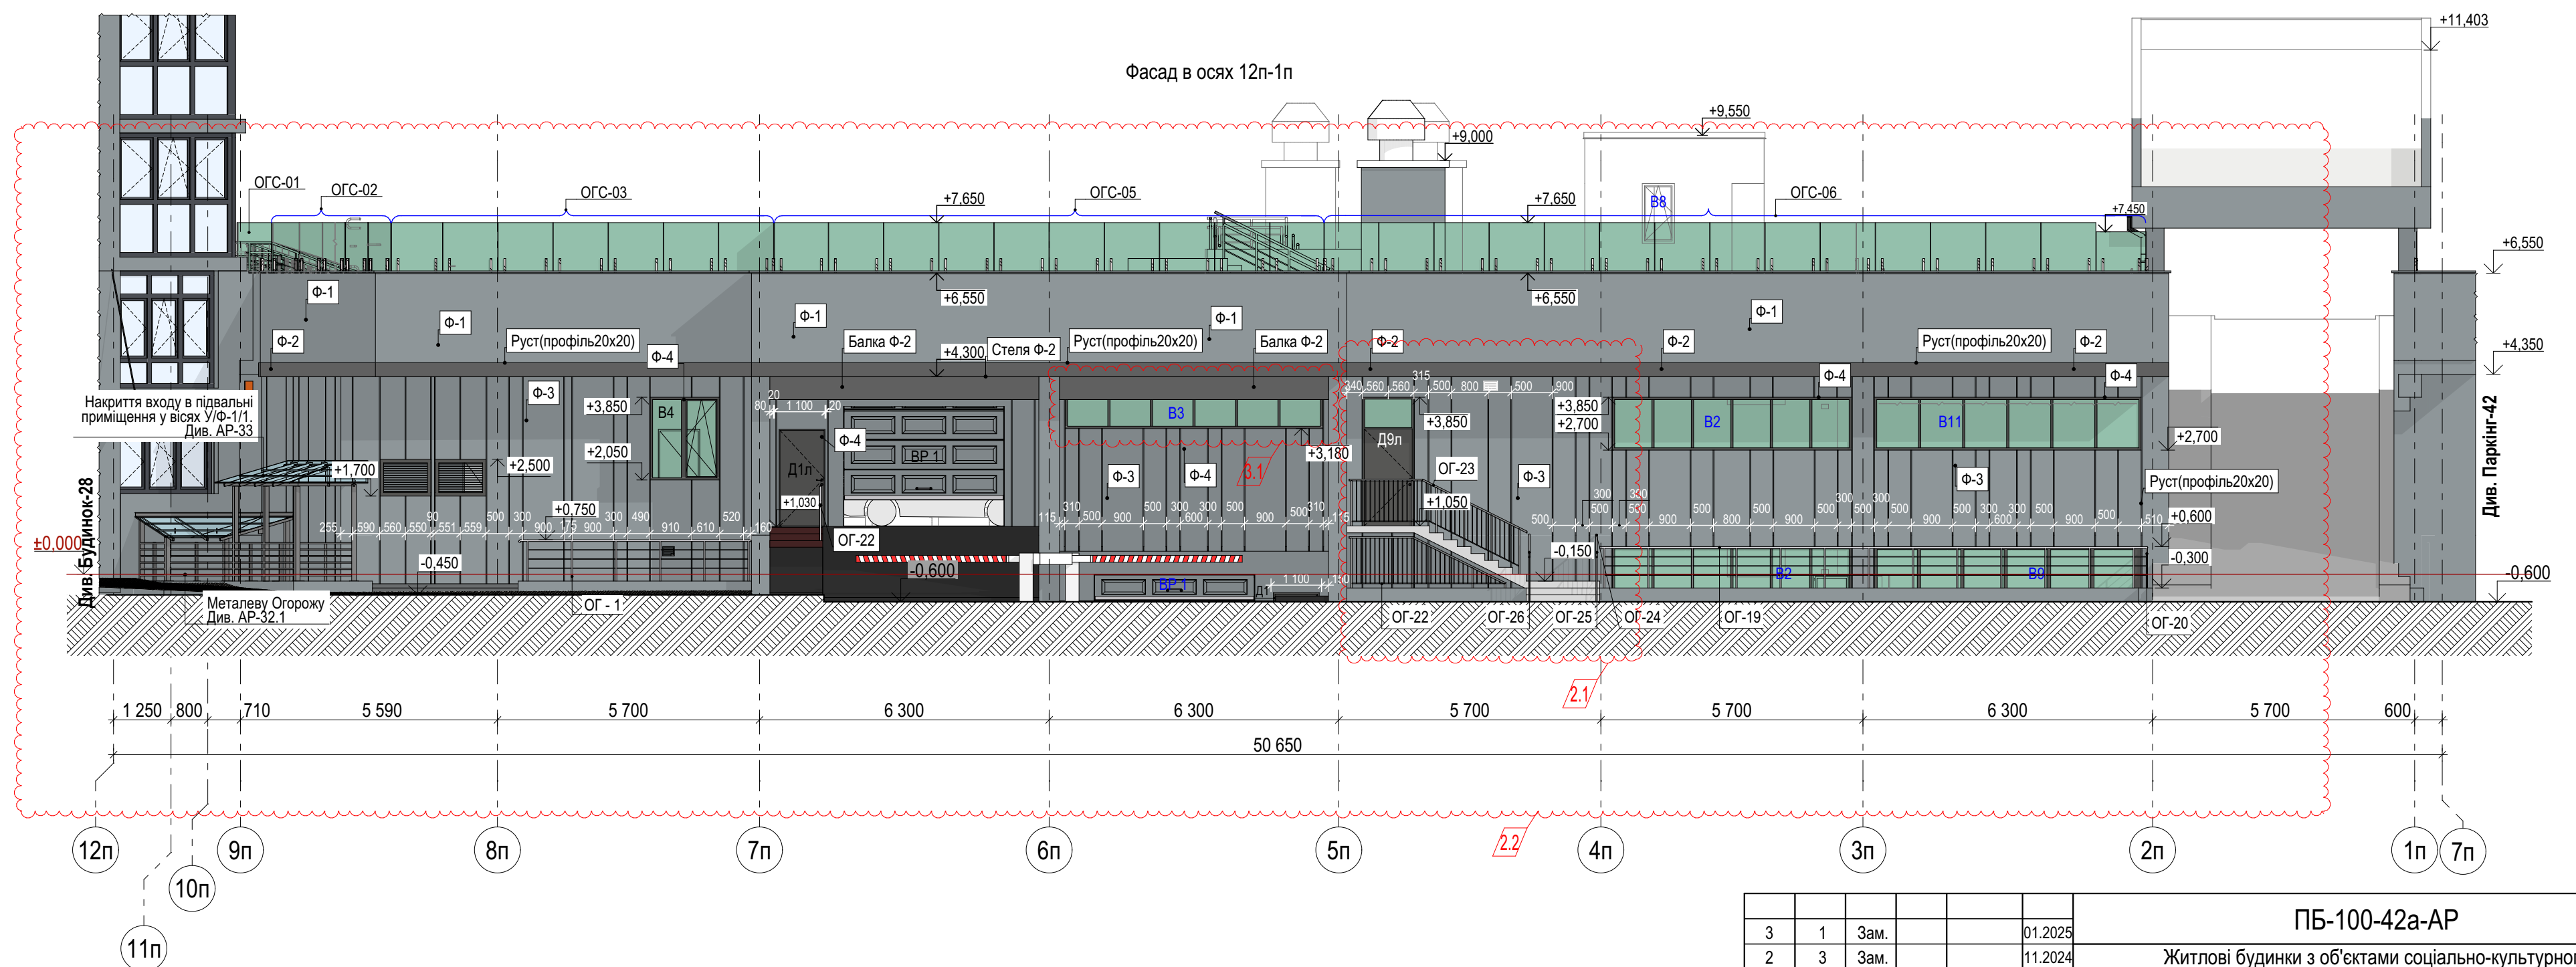


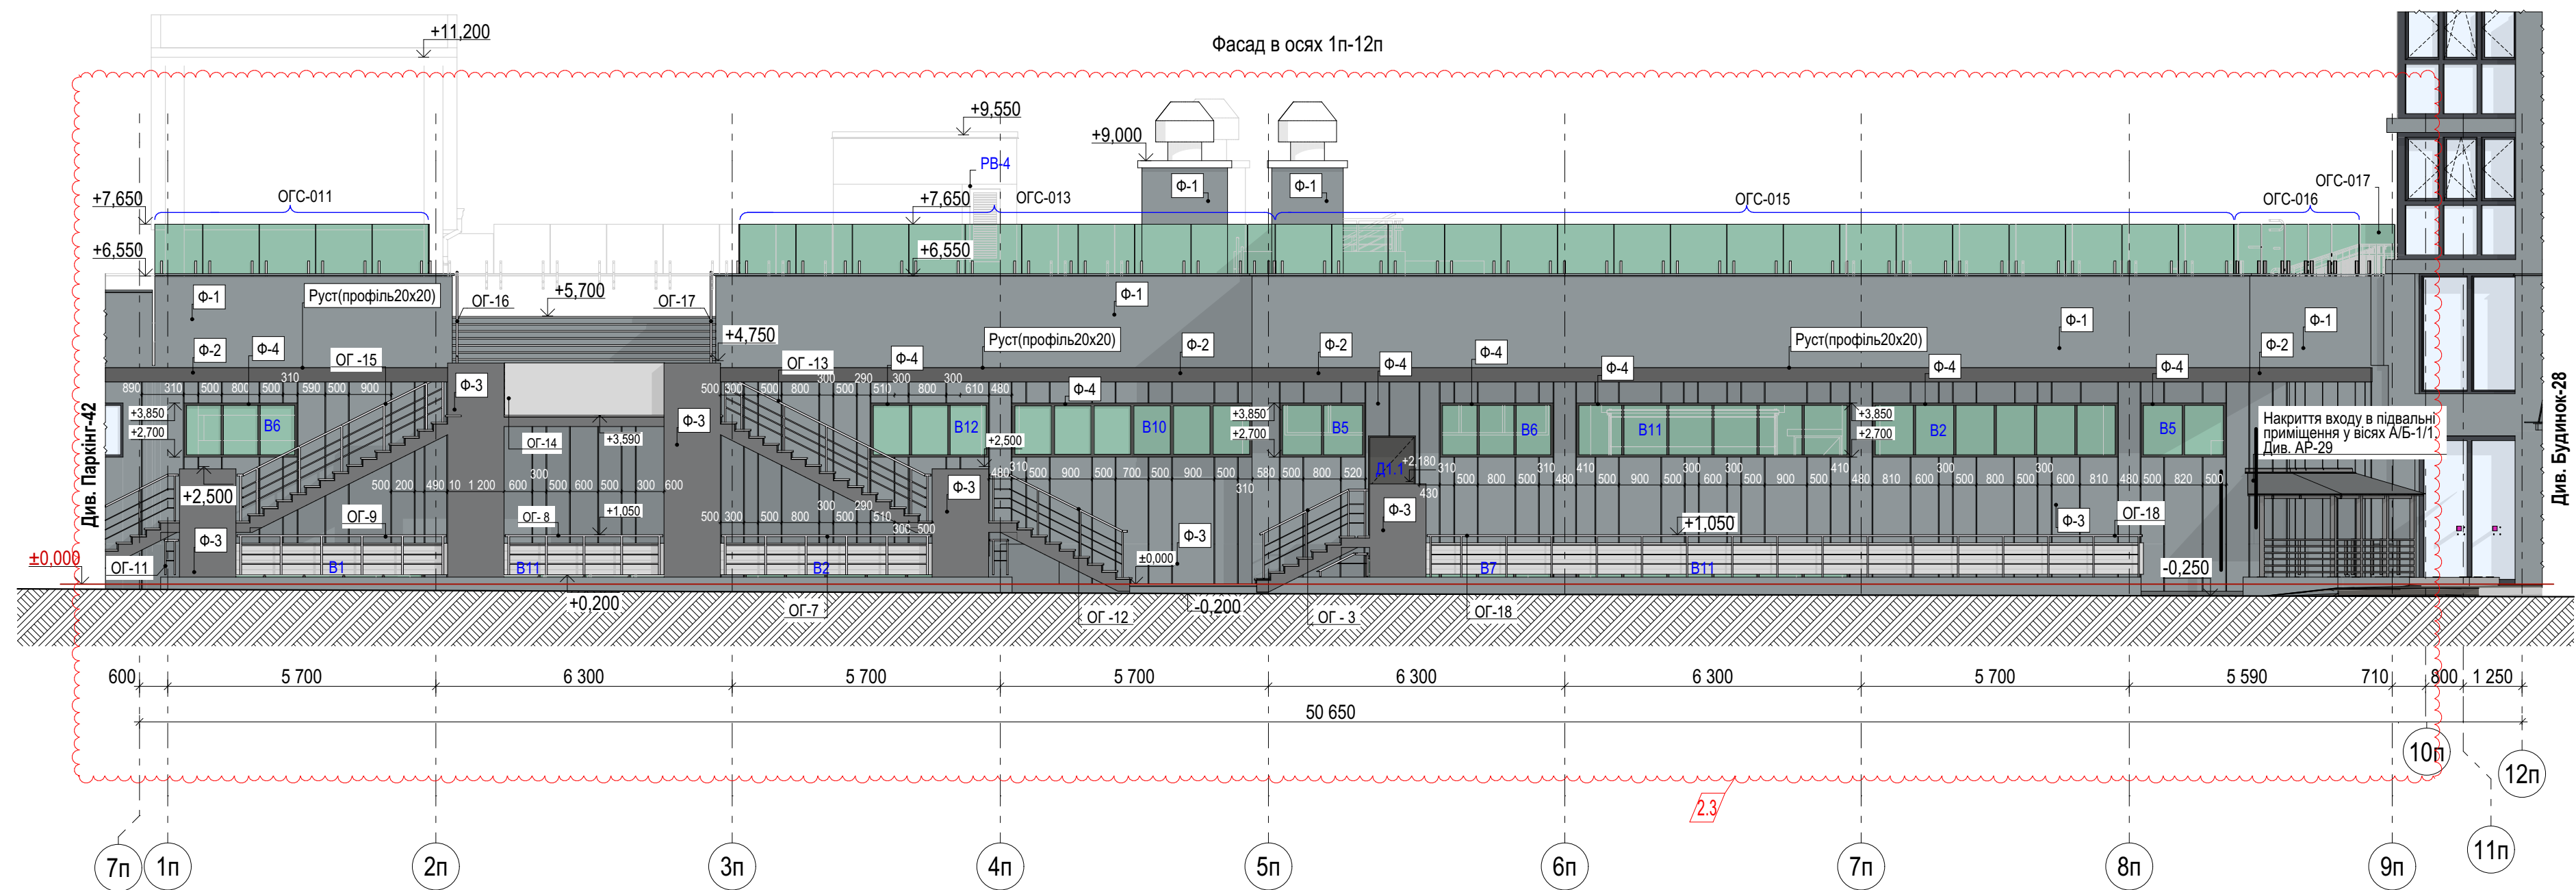

Умовні позначення:

Ф-1 Позначення
опорядження фасаду

Примітки:

1. Загальні дані див. AP-01.
2. Розглядати даний аркуш разом із мурувальними та маркувальними планами, AP-03-06.
3. За відносну позн. ± 0.000 прийнято рівень чистої підлоги першого поверху будинку №28, що дорівнює абсолютній позн. 98.60
4. Креслення по розрізам, див. AP-07-11.
5. Розглядати даний аркуш разом із схемою розгортки, див. AP-16, розгортками №1-54, див. AP-16-21, та відомістю опорядження фасадів, див. AP-22.
6. Схема розташування скляної огорожі на парапеті паркінгу, див. AP-40.

						ПБ-100-42а-АР				
3	1	Зам.			01.2025	Житлові будинки з об'єктами соціально-культурного призначення та підземними паркінгами по вул. Сагайдака, 101 в Дніпровському районі м. Києва (Коригування. V черга будівництва)				
2	3	Зам.			11.2024					
1	-	Зам.			03.2024					
Зм.	Кільк.	Аркуш	№ Док.	Підпис	Дата	Житловий будинок № 28 з вбудовано-прибудованим паркінгом №42а /Паркінг №42а/		Стадія	Аркуш	Аркушів
ГАП		Павлюков			29.03.24			Р	15	
ГІП										
Розробив		Ющик Т.			29.03.24	Фасад в осях 1п-12п , 12п-1п		ТОВ"БК"Міськбудінвест" Проектне бюро		
Перевірив		Павлик			29.03.24					
Норм.контр.										