
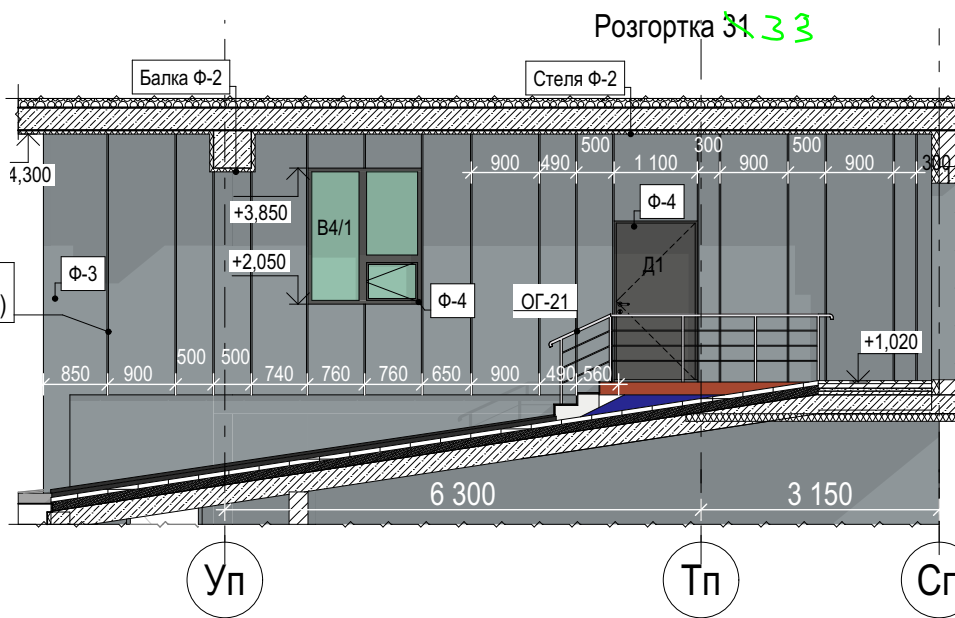
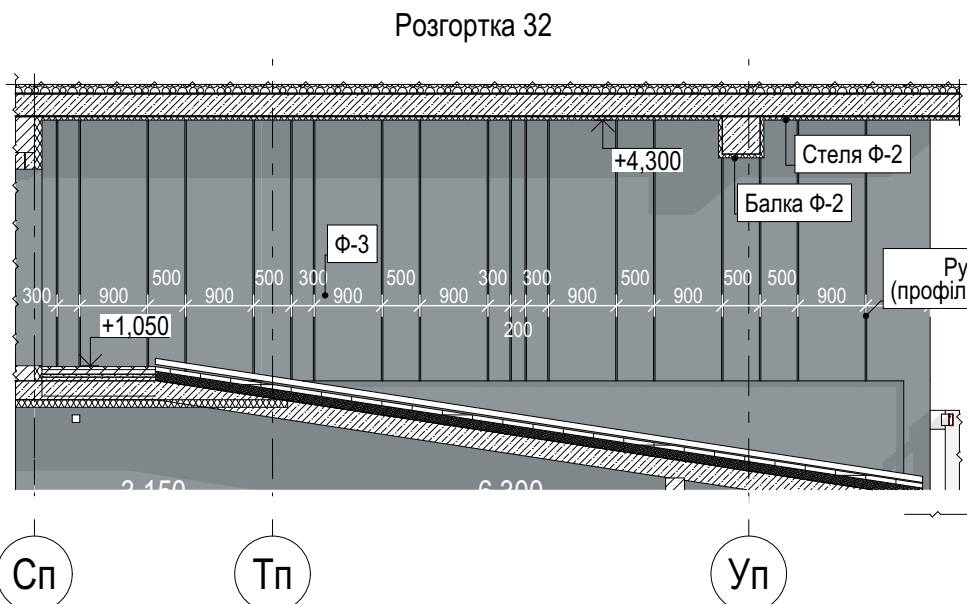
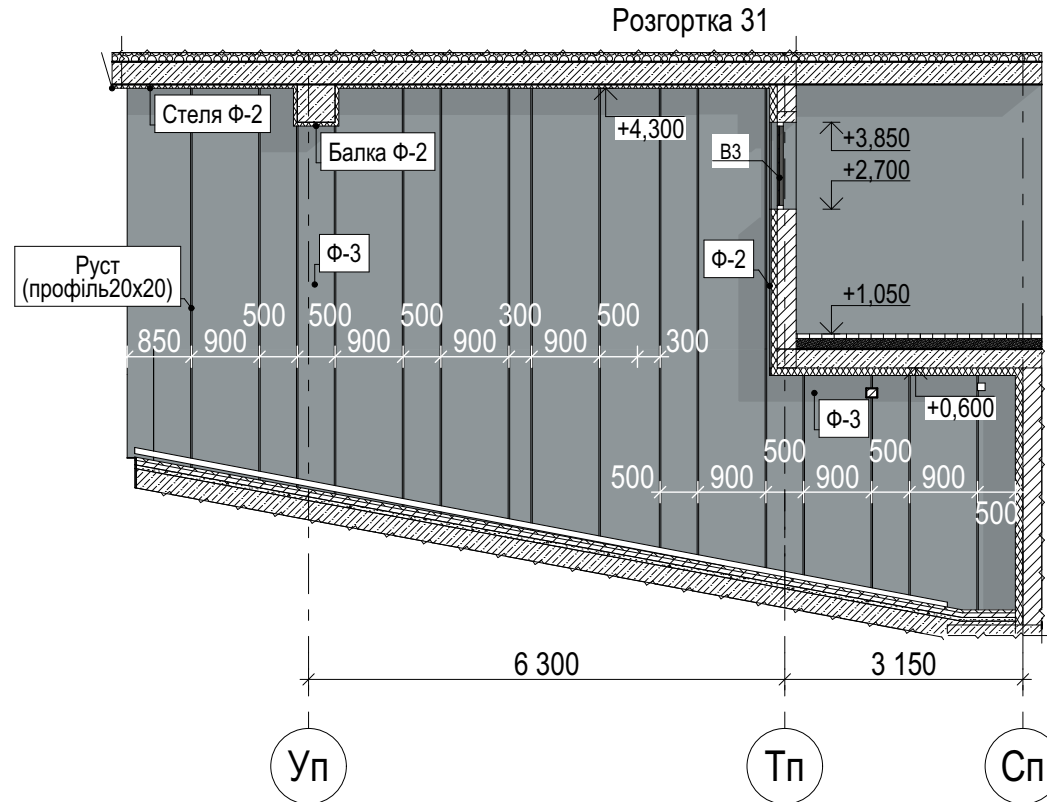
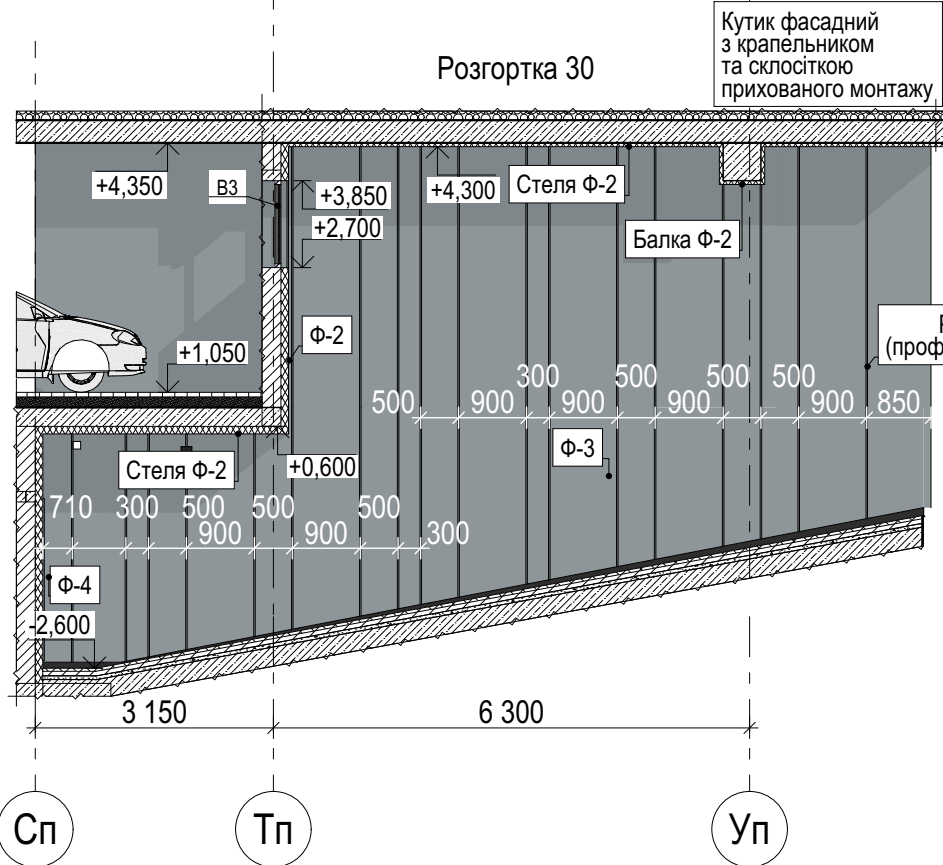
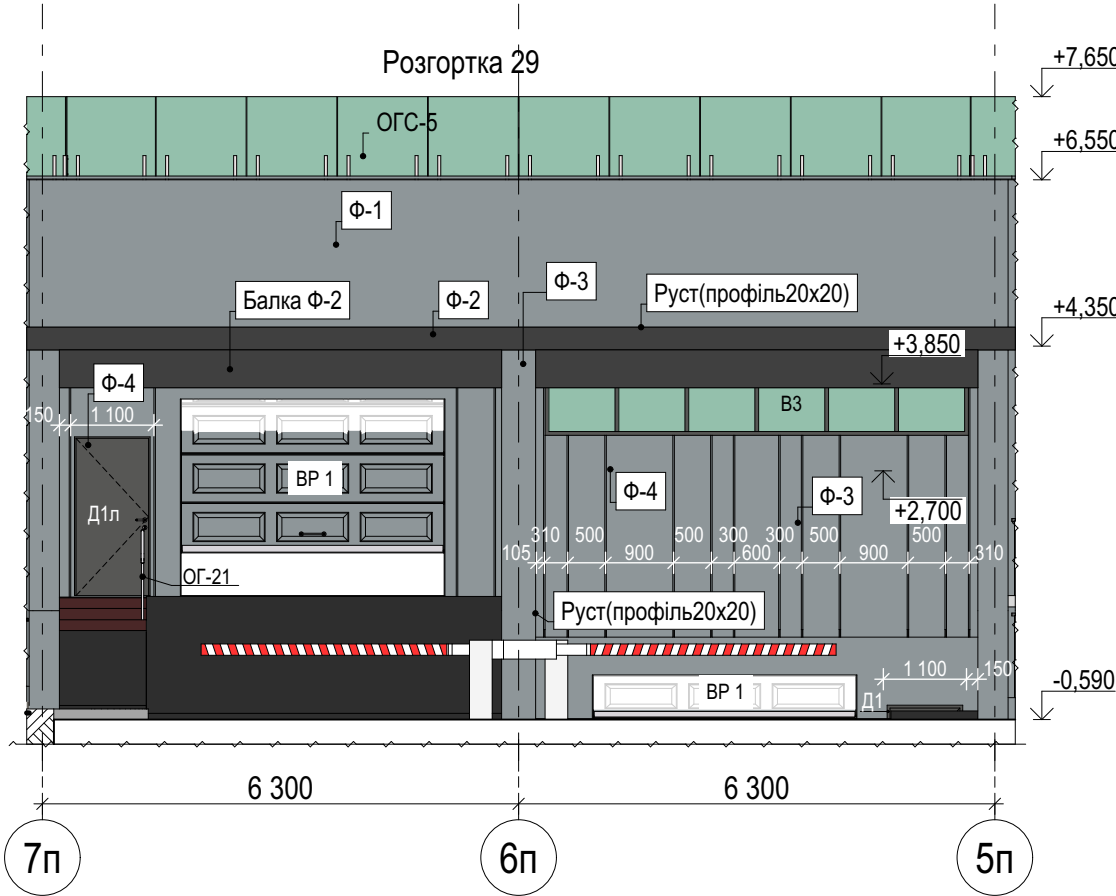
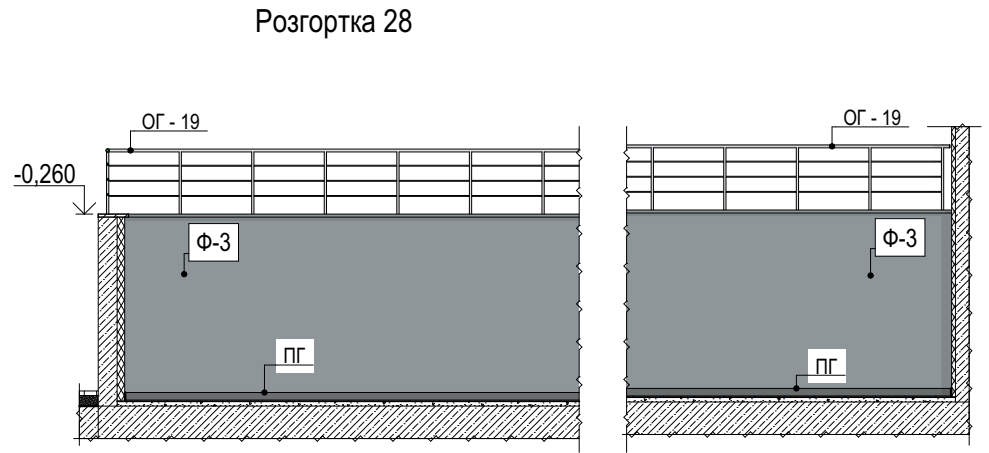
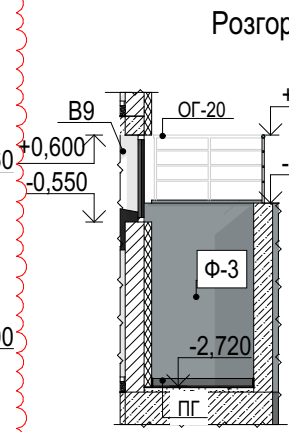
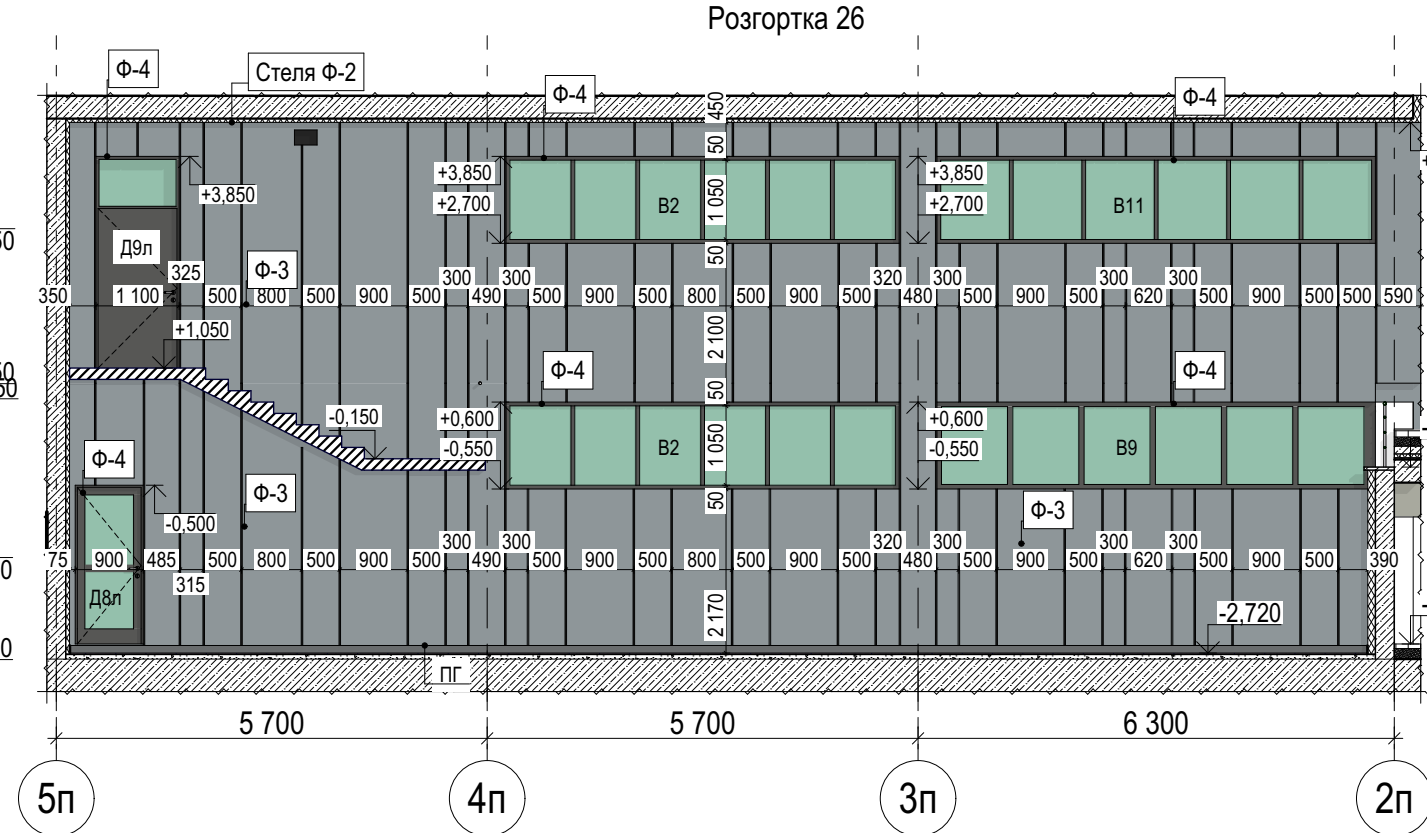
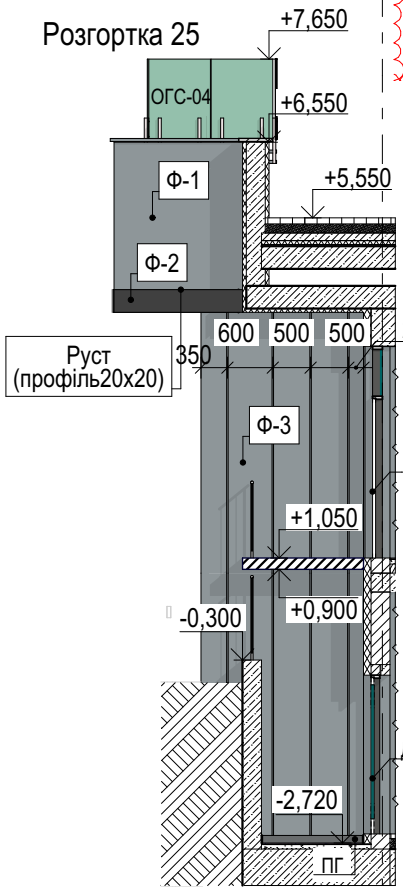
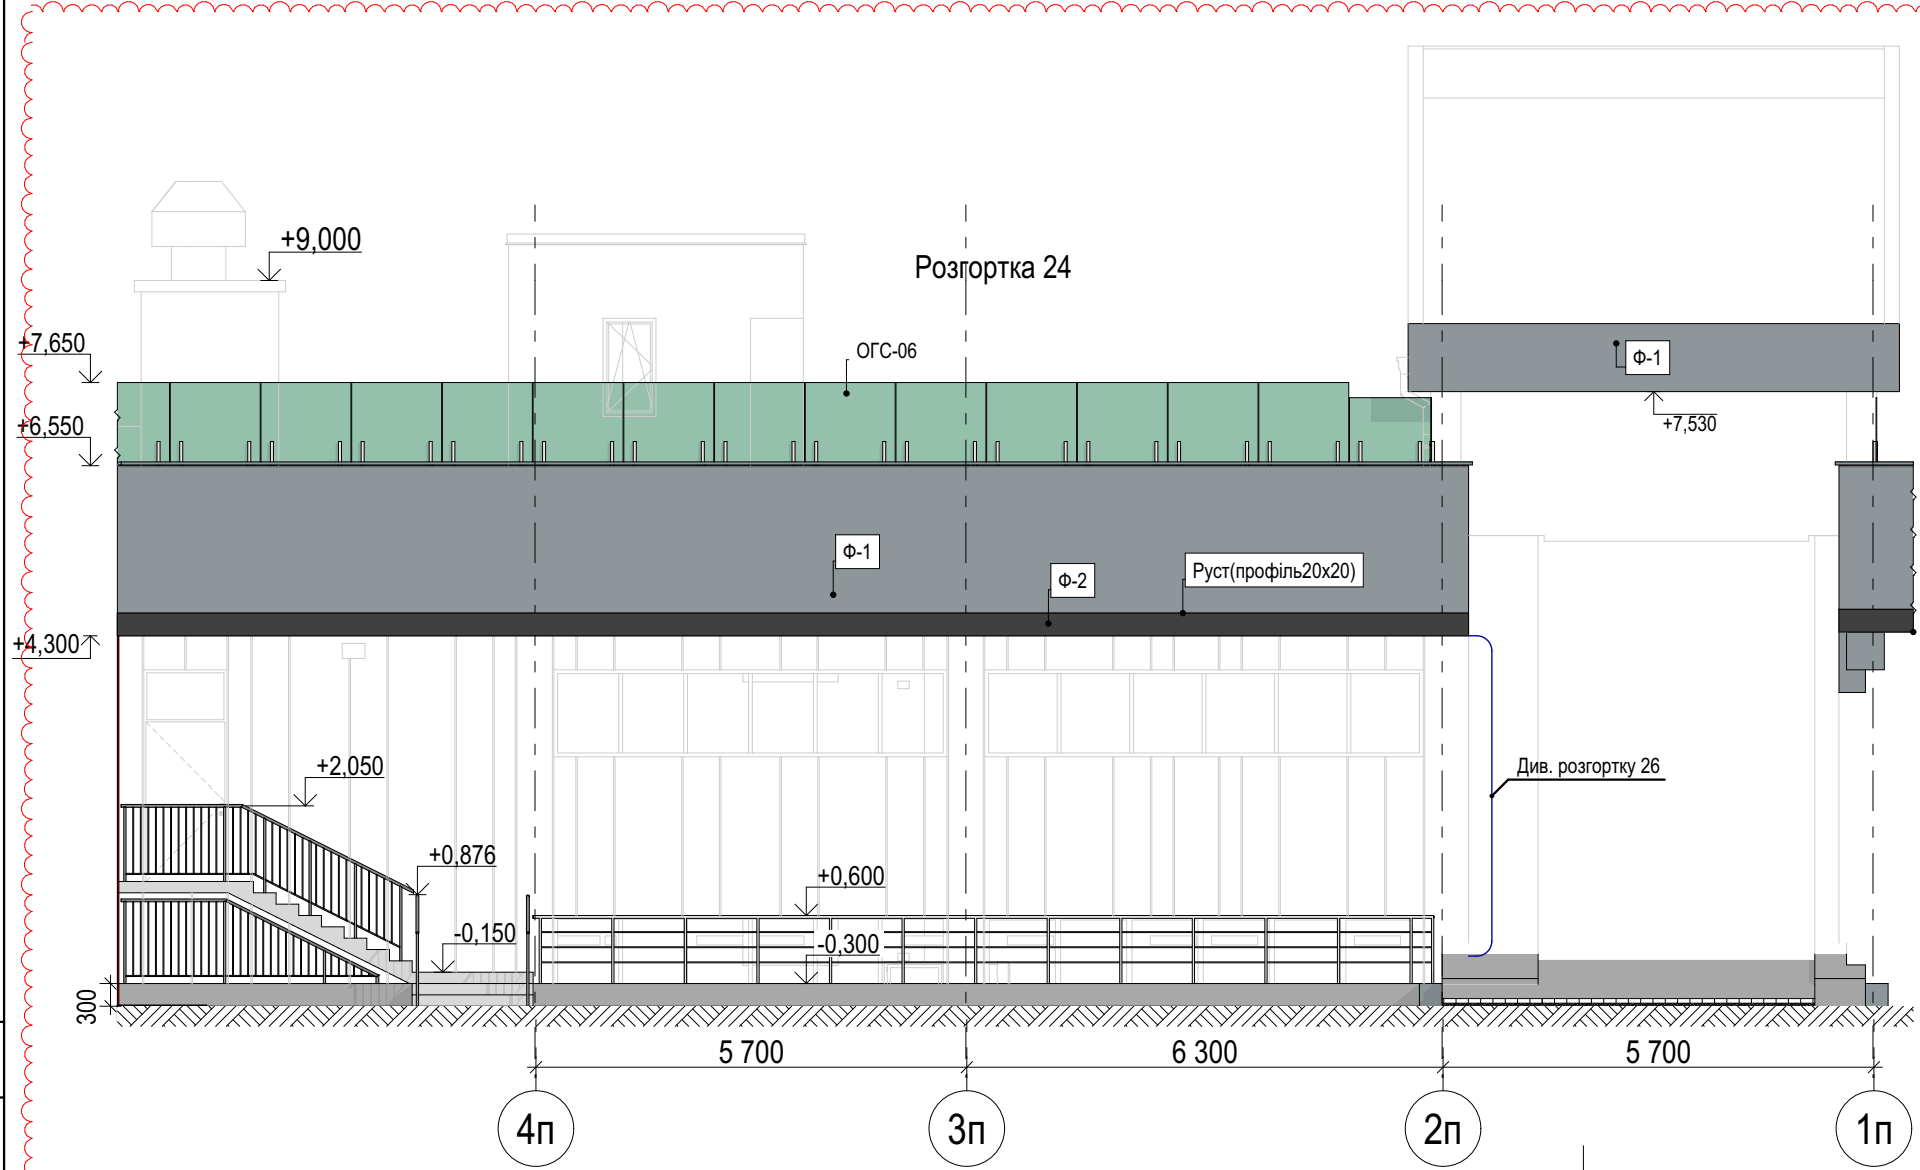


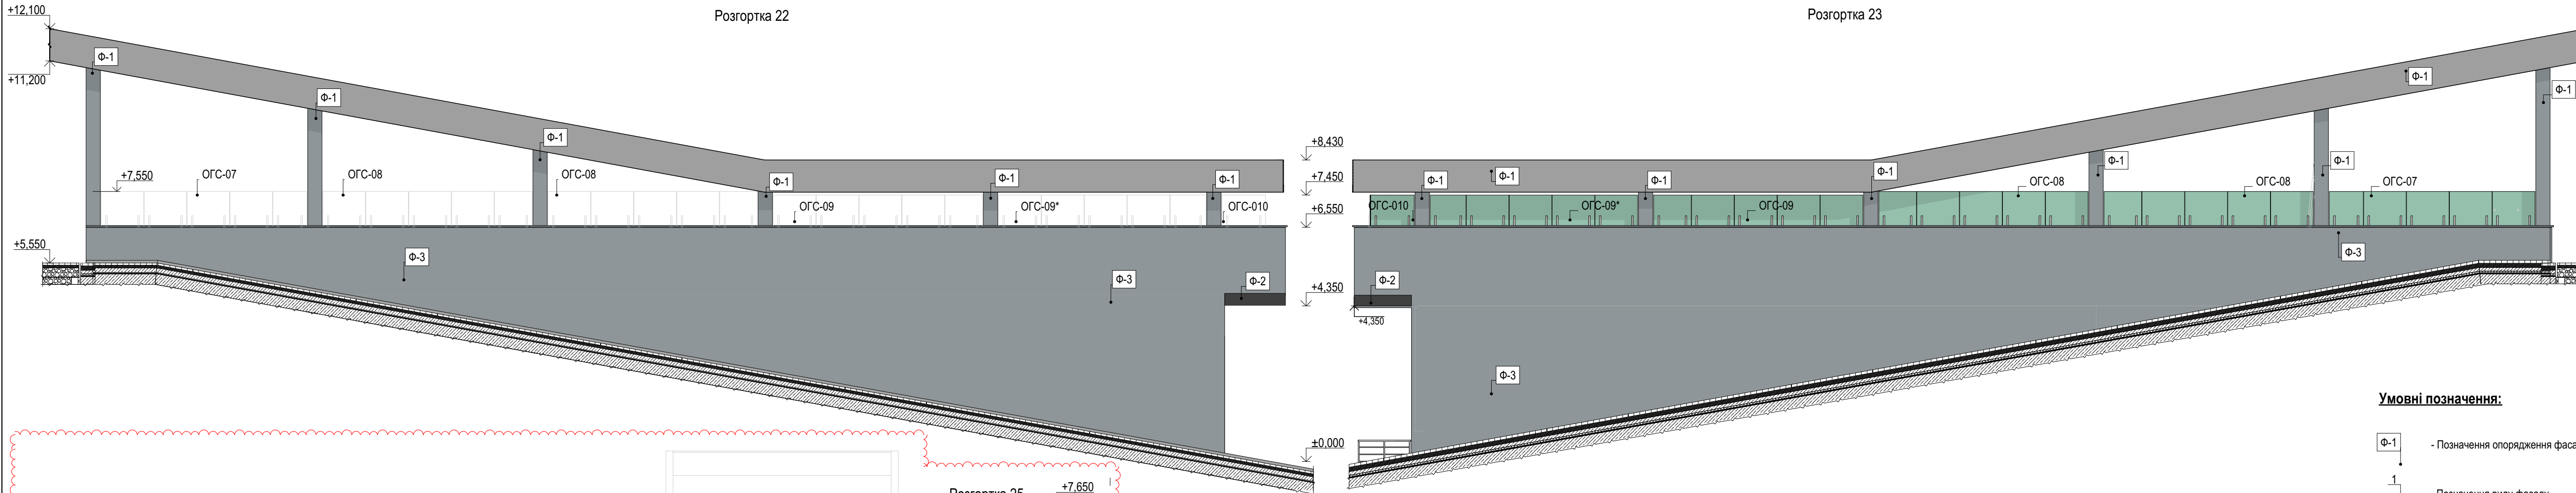

Умовні позначення:

- Ф-1 - Позначення опорядження фасаду
- 1 - Позначення виду фасаду
- пг - Маркування плитусу гранітного

Примітки:

- Загальні дані див. АР-01.
- Розглядати даний аркуш разом із фасадами, див. АР-15 та відомістю опорядження фасадів, див. АР-22.
- За відносну позн. ±0,000 прийнято рівень чистої підлоги першого поверху будинку №28, що дорівнює абсолютній позн. 98.60
- Схеми розгортки замарковані на АР-16.

						ПБ-100-42а-АР					
2	1	Зам.				11.2024	Житлові будинки з об'єктами соціально-культурного призначення та підземними паркінгами по вул. Сагайдака, 101 в Дніпровському районі м. Києва (Коригування. V черга будівництва)				
1	-	Зам.				03.2024					
Зм.	Кільк.	Аркуш	№ Док.	Підпис	Дата						
ГАП		Павлюков				29.03.24	Житловий будинок № 28 з вбудовано-прибудованим паркінгом №42а /Паркінг №42а/		Стадія	Аркуш	Аркушів
ГІП									Р	19	
Розробив		Ющик Т.				29.03.24	Розгортки 22, 23, 24, 25, 26, 27, 28, 29, 30, 31, 32, 33.		ТОВ"БК"Миськбудінвест" Проектне бюро		
Перевірив		Павлик				29.03.24					
Норм. контр.											