
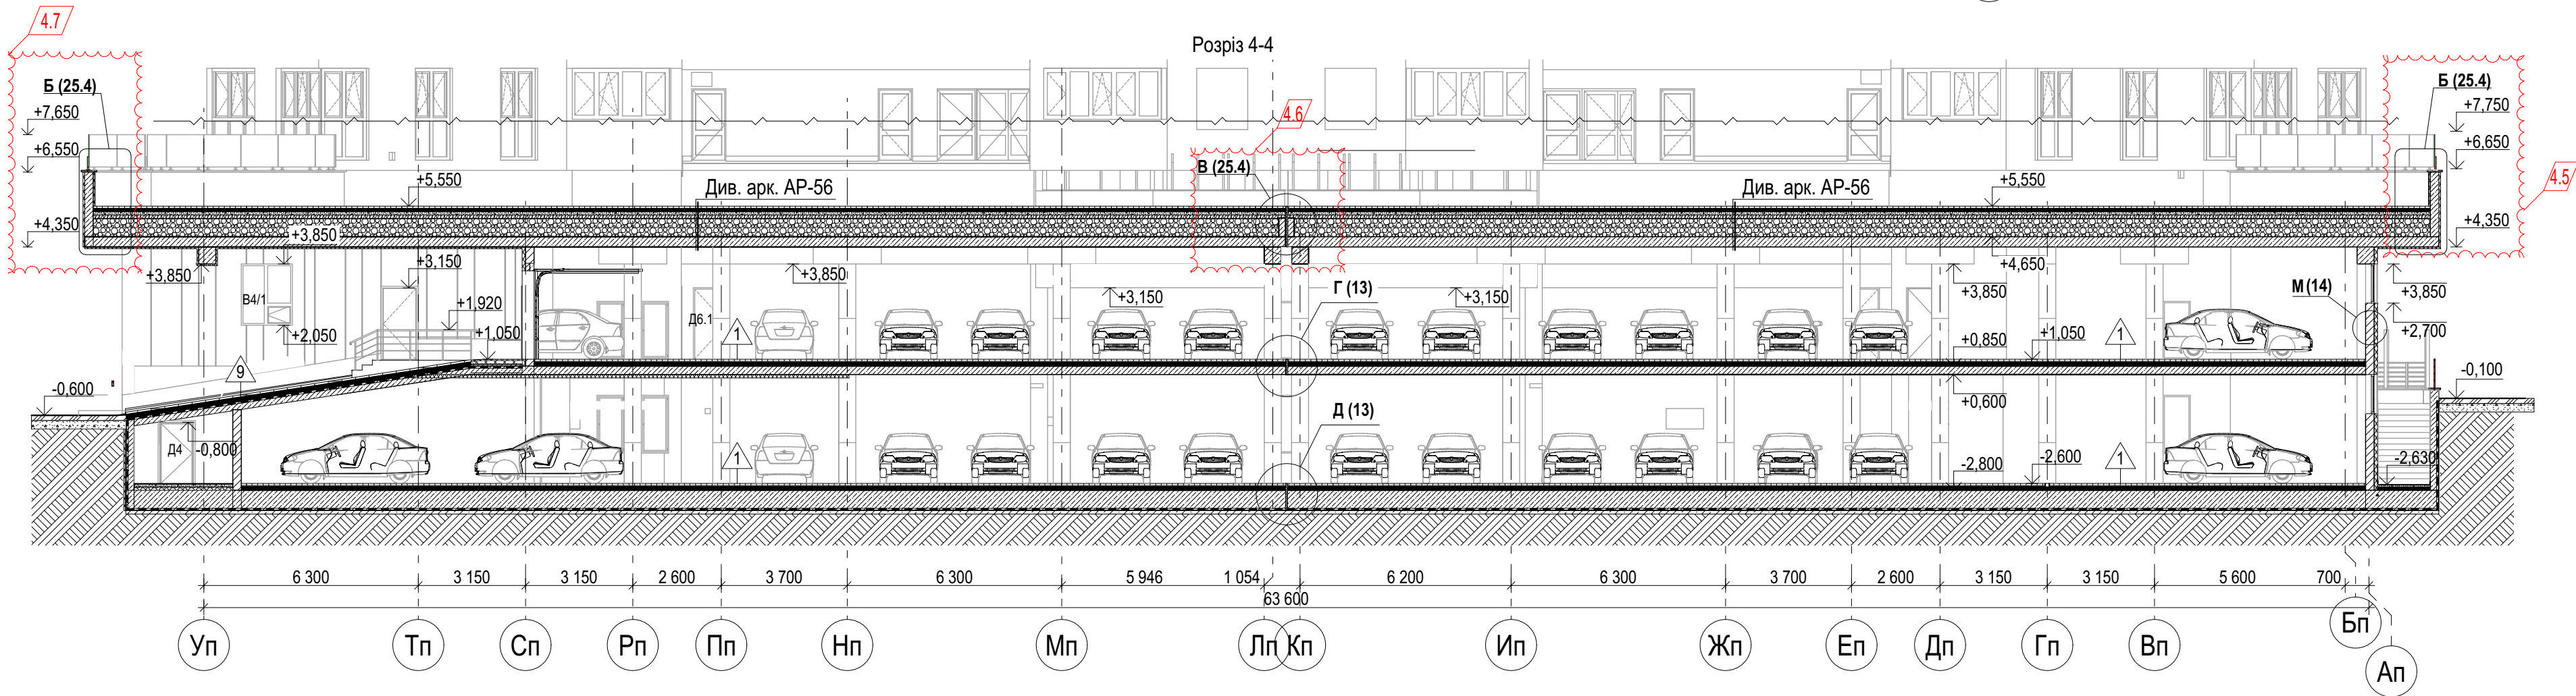


Розріз 1-1

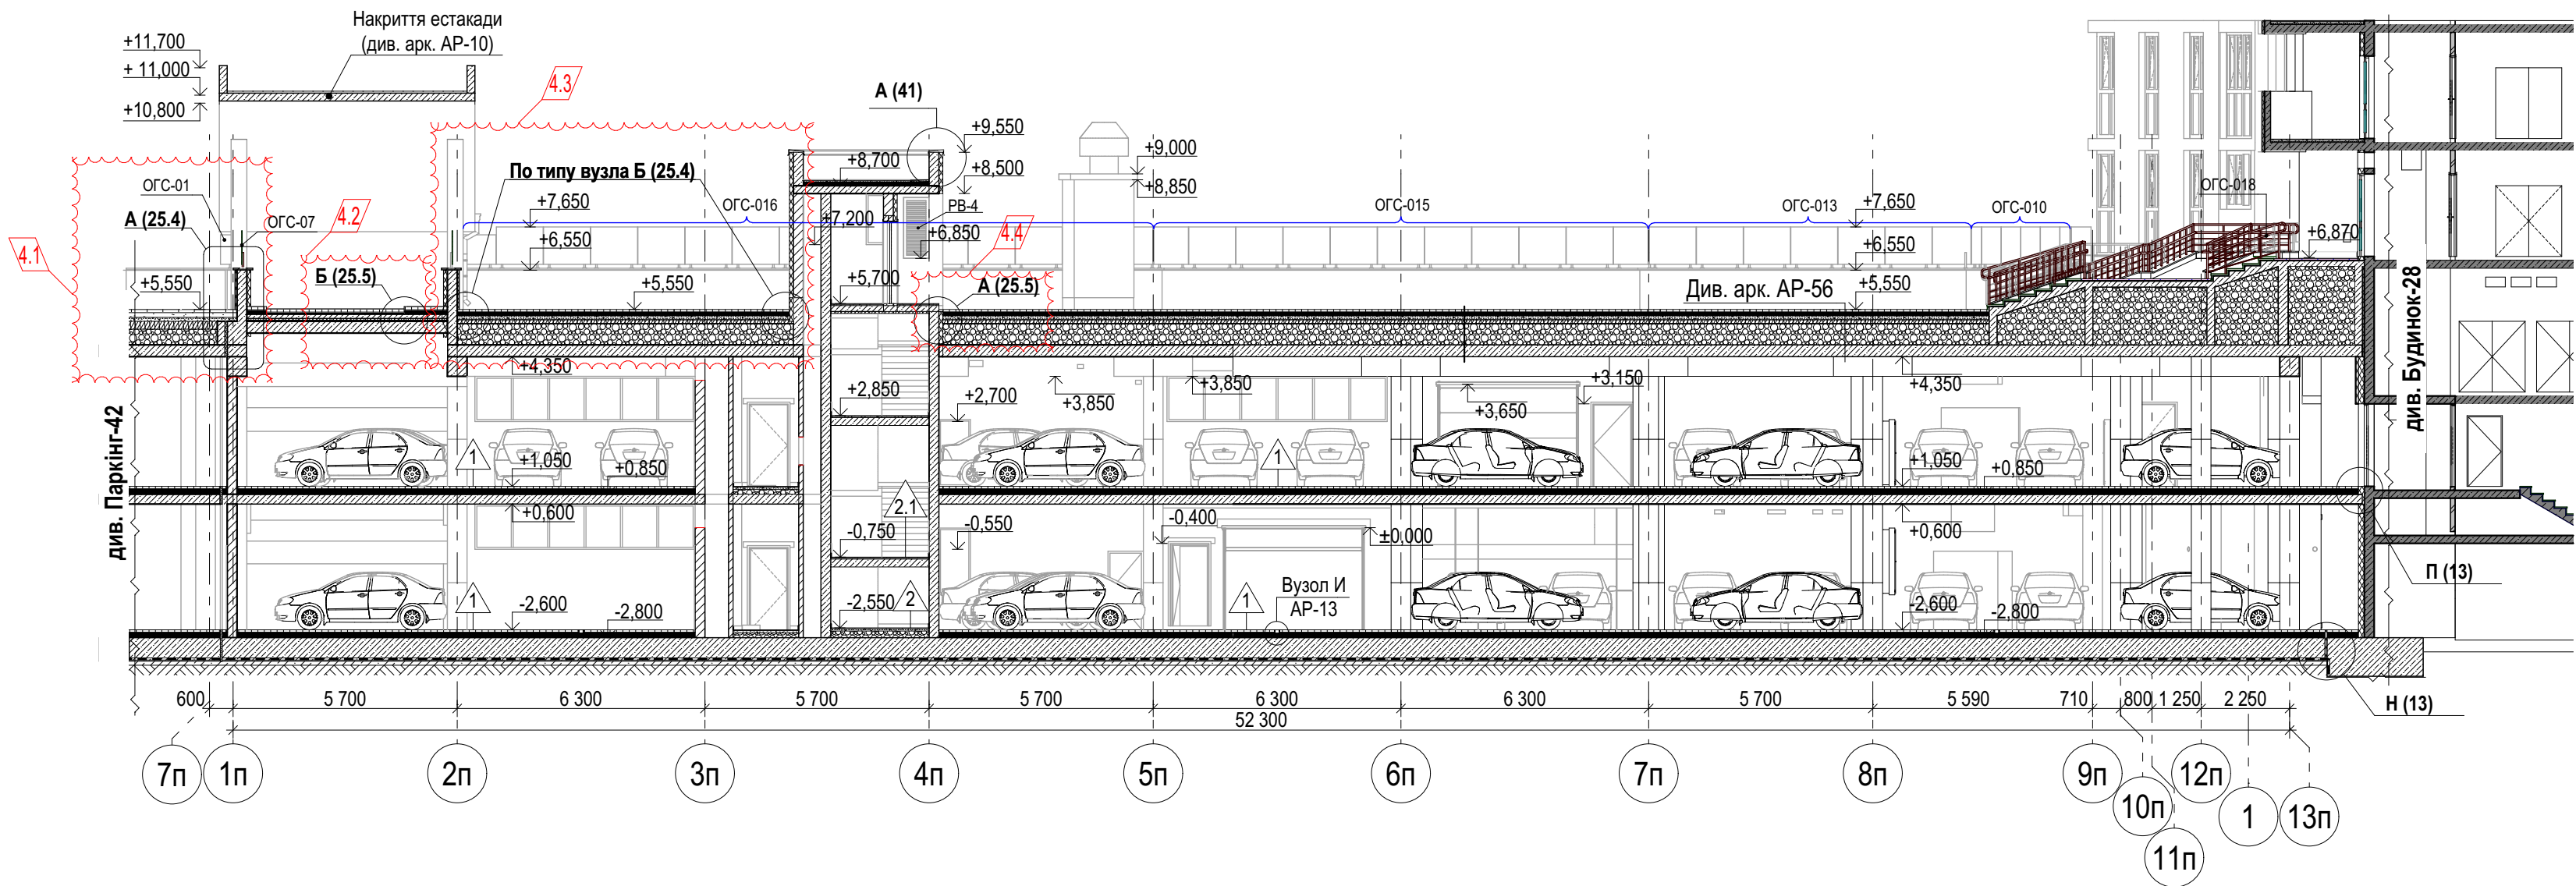

Примітки:

1. Загальні дані див. АР-01.
2. Розглядати даний аркуш разом із мурувальним планом на відм. -2,600, див. АР-03; мурувальним планом на відм. +1,050, див. АР-04, маркувальним планом на відм. -2,600, див. АР-05, маркувальним планом на відм. +1,050, див. АР-06. Та розділом КБ.
3. За відносну позн. ± 0.000 прийнято рівень чистої підлоги першого поверху будинку №28, що дорівнює абсолютній позн. 98.60
4. Фасад в осях 1п-12п, 12п-1п, див. АР-15.
5. Розглядати даний аркуш з аркушем, див. Вузли Г, Д, И, Н, П, див. АР-13. Вузли О, М, див. АР-14.
6. Деталі влаштування приямків у вісях Уп / 12п-7п та У/Ф-1/1, див. АР-23, приямків у вісях Ап-Бп / 1п-4п; 5п-12п та А/Б-1/1, див. АР-24.
7. Благоустрій стилобатної частини розробляється окремим проектом фірмою-підрядником.
8. Специфікацію підлог паркінгу див. арк. АР-50 (відм. -2,600) та АР-50.1 (відм. +1,050).

ПБ-100-42а-АР					
Житлові будинки з об'єктами соціально-культурного призначення та підземними паркінгами по вул. Сагайдака, 101 в Дніпровському районі м. Києва (Коригування. V черга будівництва)					
4	7	Зам.		11.2024	Житловий будинок № 28 з вбудовано-прибудованим паркінгом №42а /Паркінг №42а/
Зм.	Кільк.	Аркуш	№ Док.	Підпис	
ГАП		Павлюков		29.03.24	Розробив Ющик Т. 29.03.24 Перевірив Єфіменко 29.03.24 Норм.контр.
ГП					
Розріз 1-1, Розріз 4-4					ТОВ"БК"Міськбудінвест" Проектне бюро