

Погоджено:		
Зам. інв. №		
Підп. і дата		
Інв. № ор.		

Примітки:


1. Загальні дані див. АР-01.

2. Розглядати даний аркуш разом із мурувальним планом на відм. -2,600, див. АР-03; мурувальним планом на відм. +1,050, див. АР-04, маркувальним планом на відм. -2,600 див. АР-05, маркувальним планом на відм. +1,050, див. АР-06. Та розділом КБ.

3. За відносну позн. ±0.000 прийнято рівень чистої підлоги першого поверху будинку №28, що дорівнює абсолютній позн. 98.60.

4. План накриття естакади в осях Лп, Уп-1п, 2п див. арк. АР-8. Благоустрій стилобатної частини розробляється окремим проектом фірмою-підрядником.

5. Специфікацію підлог паркінгу див. арк. АР-50 (відм. -2,600) та АР-50.1 (відм. +1,050).

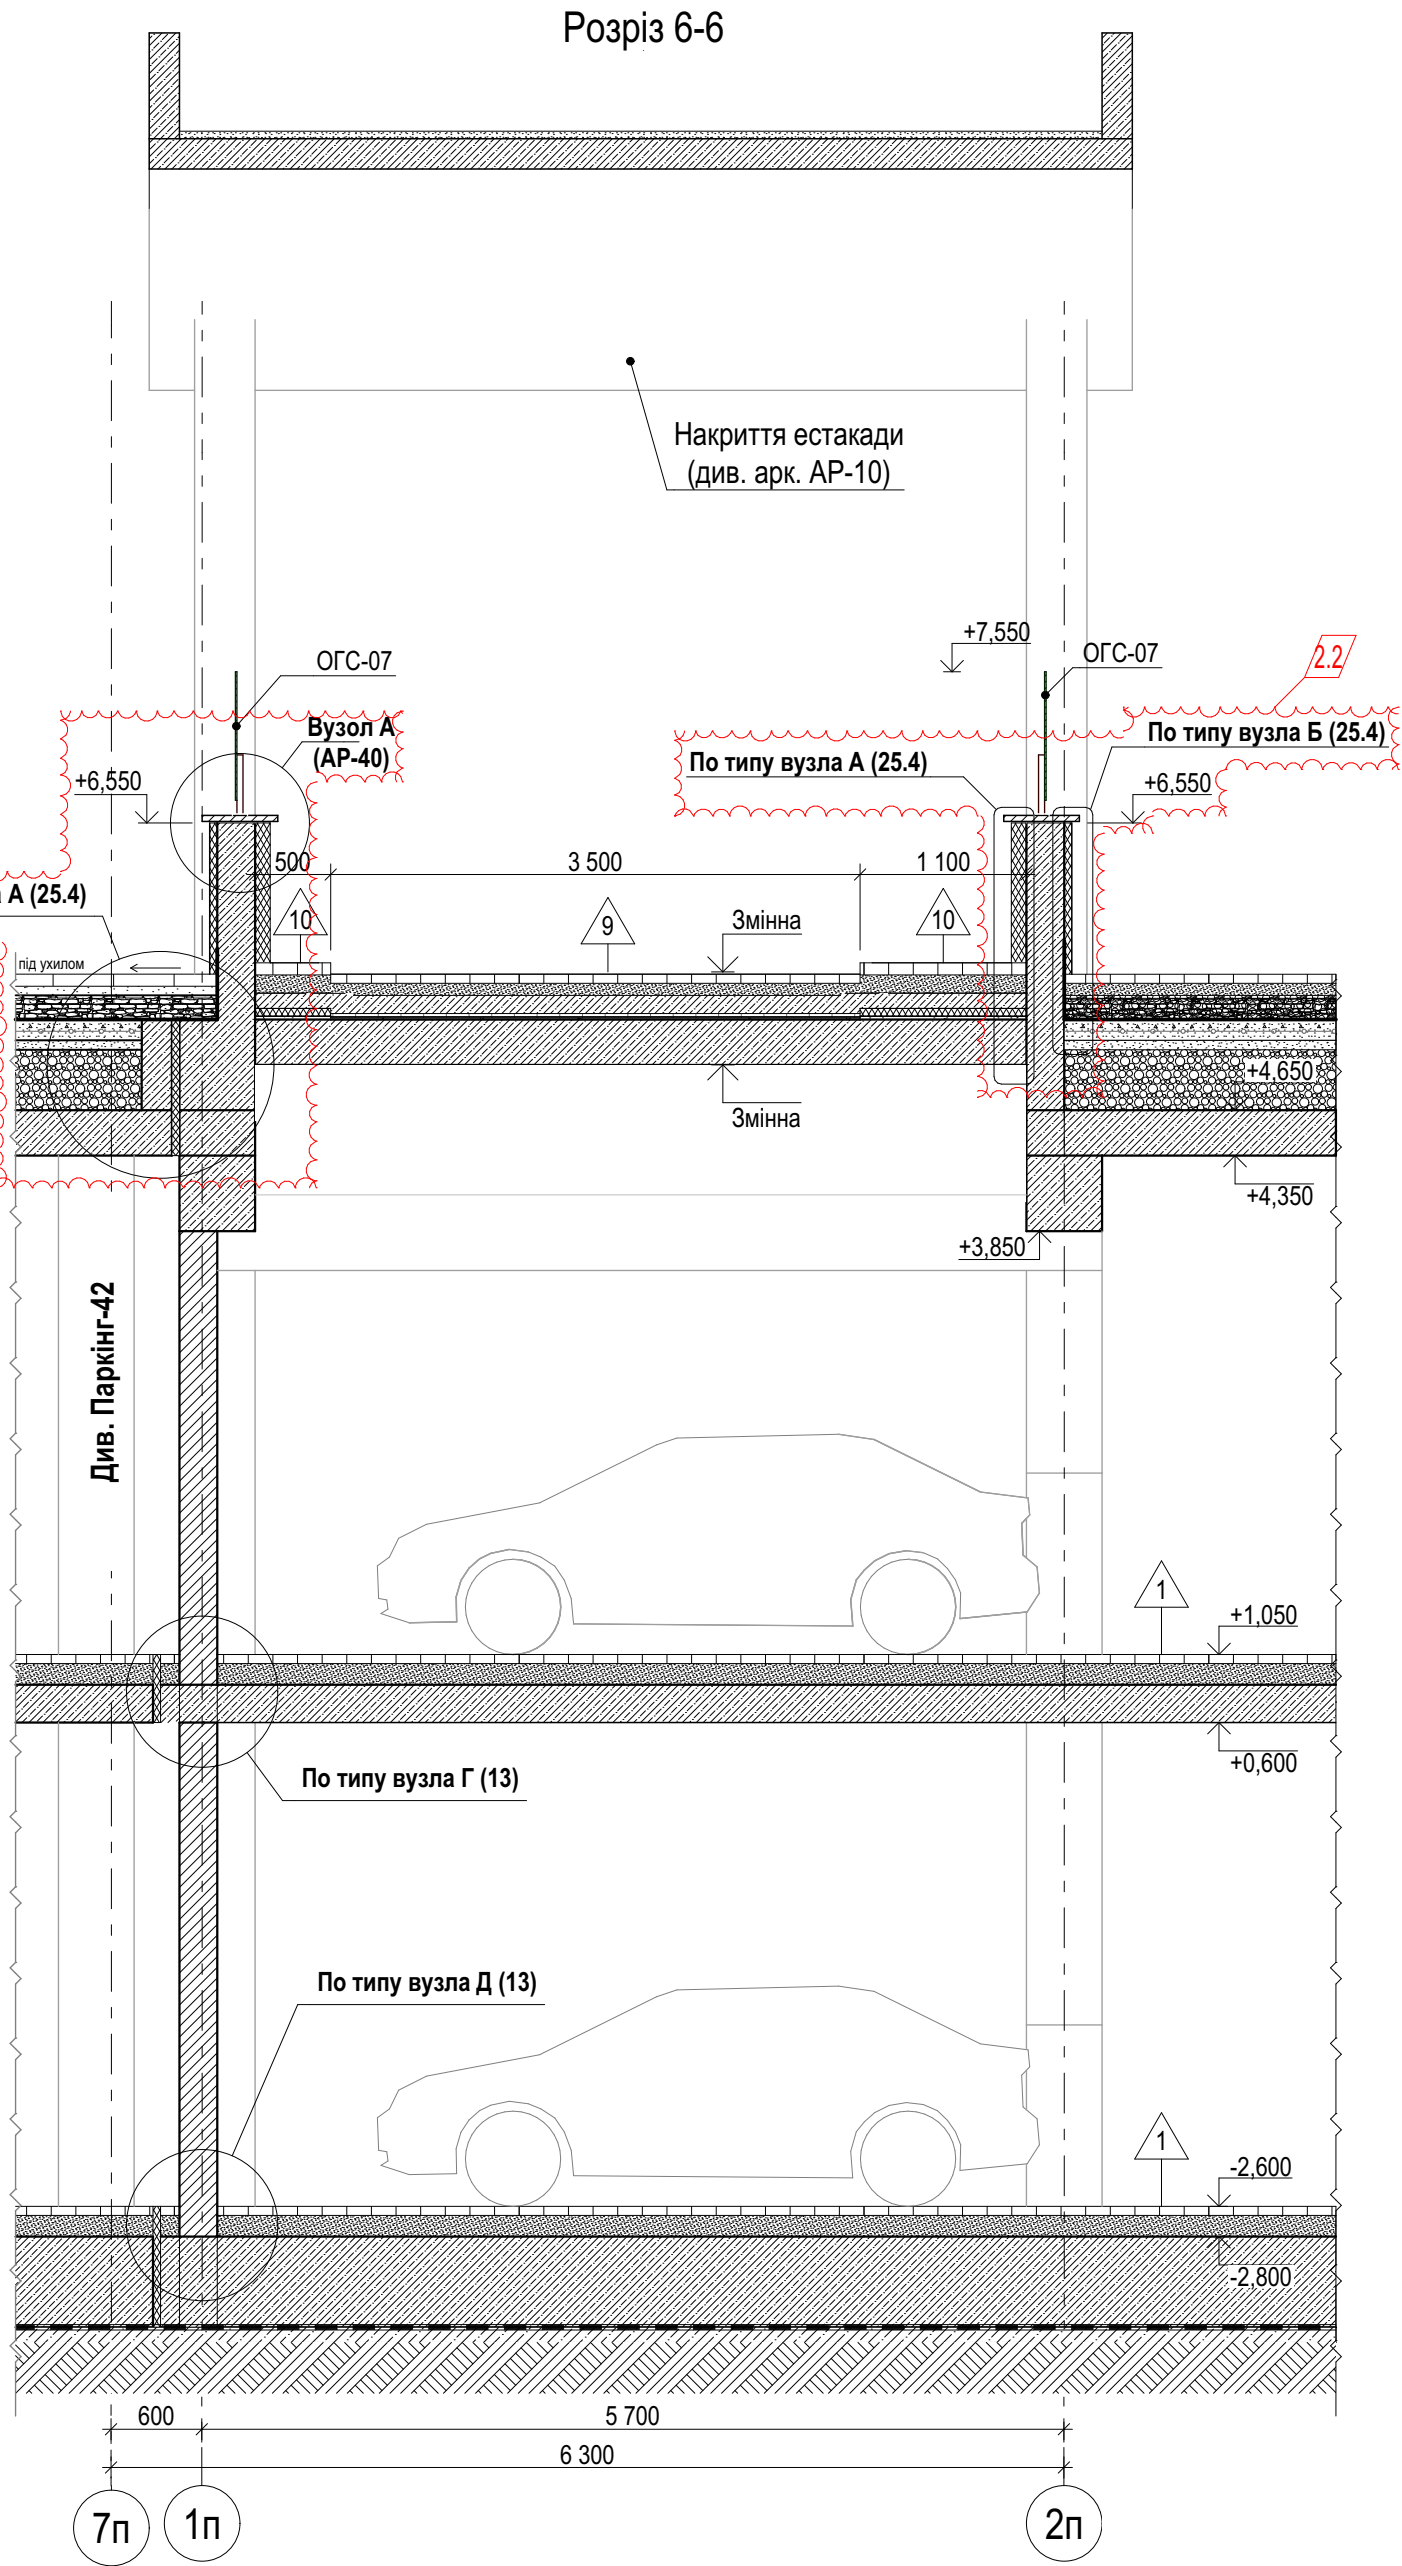

						ПБ-100-42а-АР			
						Житлові будинки з об'єктами соціально-культурного призначення та підземними паркінгами по вул. Сагайдака, 101 в Дніпровському районі м. Києва (Коригування. V черга будівництва)			
2	2	Зам.			11.2024	Житловий будинок № 28 з вбудовано-прибудованим паркінгом №42а /Паркінг №42а/			
Зм.	Кільк.	Аркуш	№ Док.	Підпис	Дата				
ГАП		Павлюков			29.03.24	Стадія	Аркуш	Аркушів	
ГІП						Р	09		
Розробив		Ющик Т.			29.03.24	Розріз 6-6			
Перевірив		Єфіменко			29.03.24				
Норм.контр.									
						ТОВ"БК"Міськбудінвест" Проектне бюро			